


(白石区菊水元町8条3丁目5番1号)

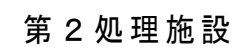

今回履行範囲

最終沈殿池

エアレーションタンク

最初沈殿池

ブロワ室

滅菌池

望月寒川

所 長

係 長

係

図 製

令和8年9月

役務名

豊平川水再生プラザ第2処理施設汚水トラフコンベヤ修繕業務


圖名	
----	--

豊平川水再生プラザ 位置図

縮尺


図 番

4

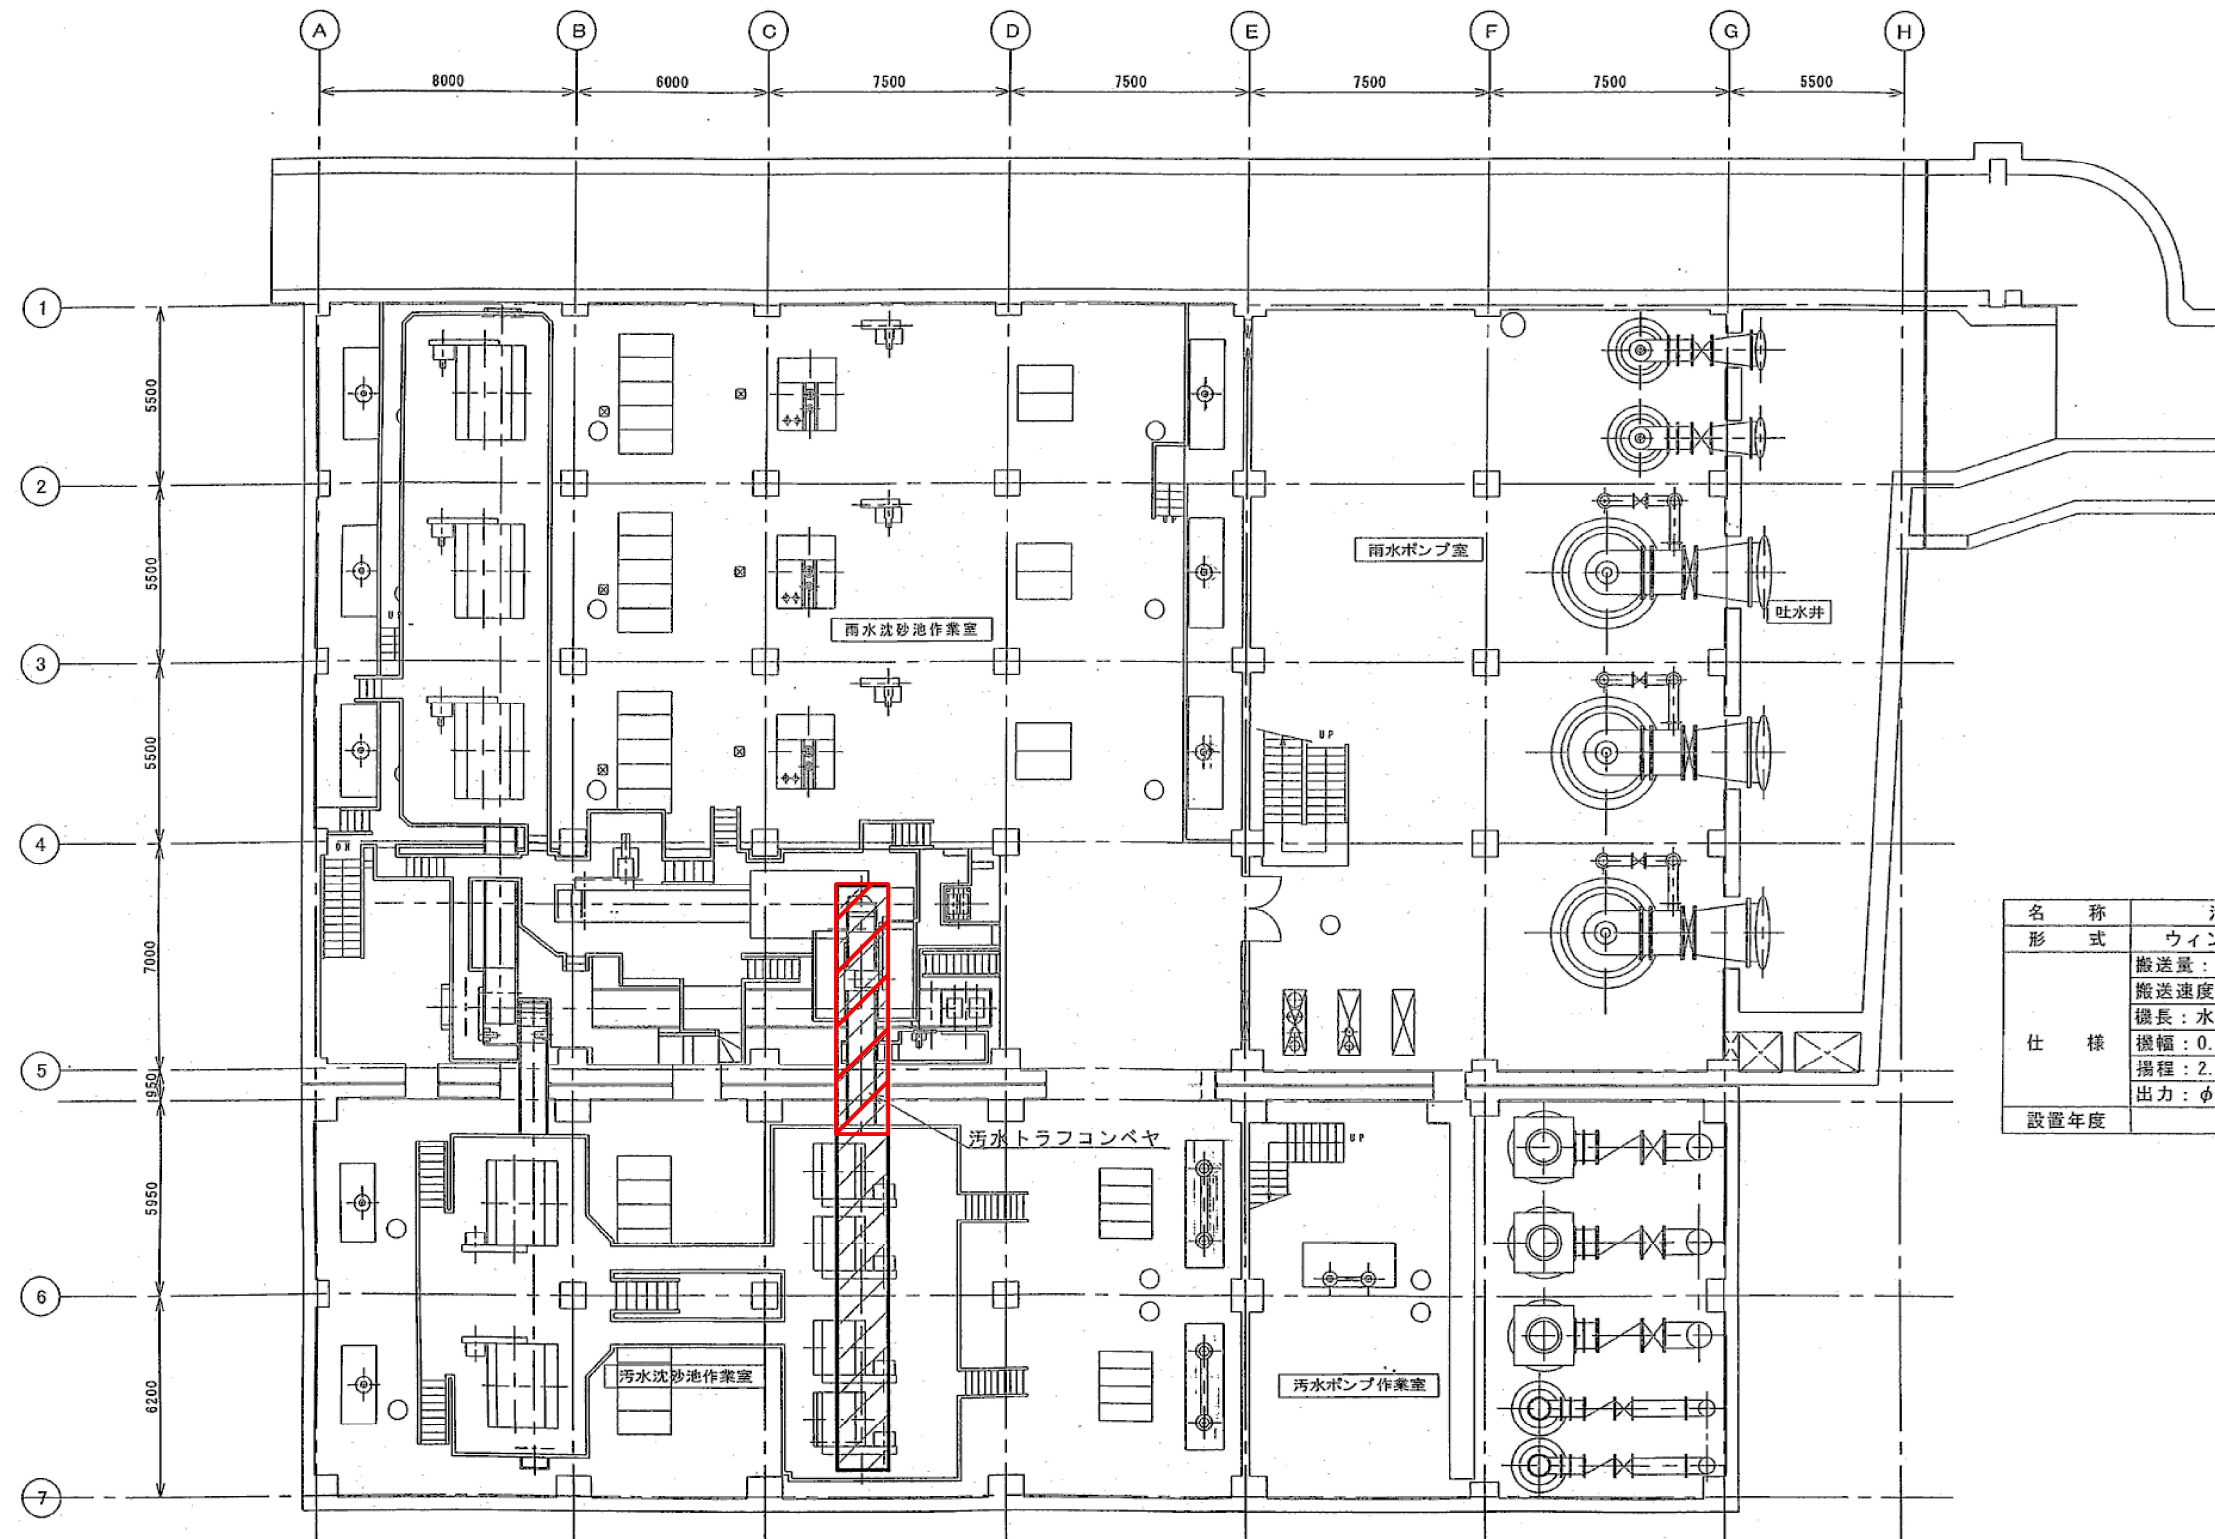

名称	汚水トラフコンベヤ
形式	ウイング付ダブルチェーン形
仕様	搬送量：4.4 m ³ /H以上
	搬送速度：6.0 m/min以下
	機長：水平機長12.1m+傾斜部4.2m
	機幅：0.8 m
設置年度	揚程：2.1 m
	出力：φ3×400V×2.2kw
	H16

 今回履行範囲

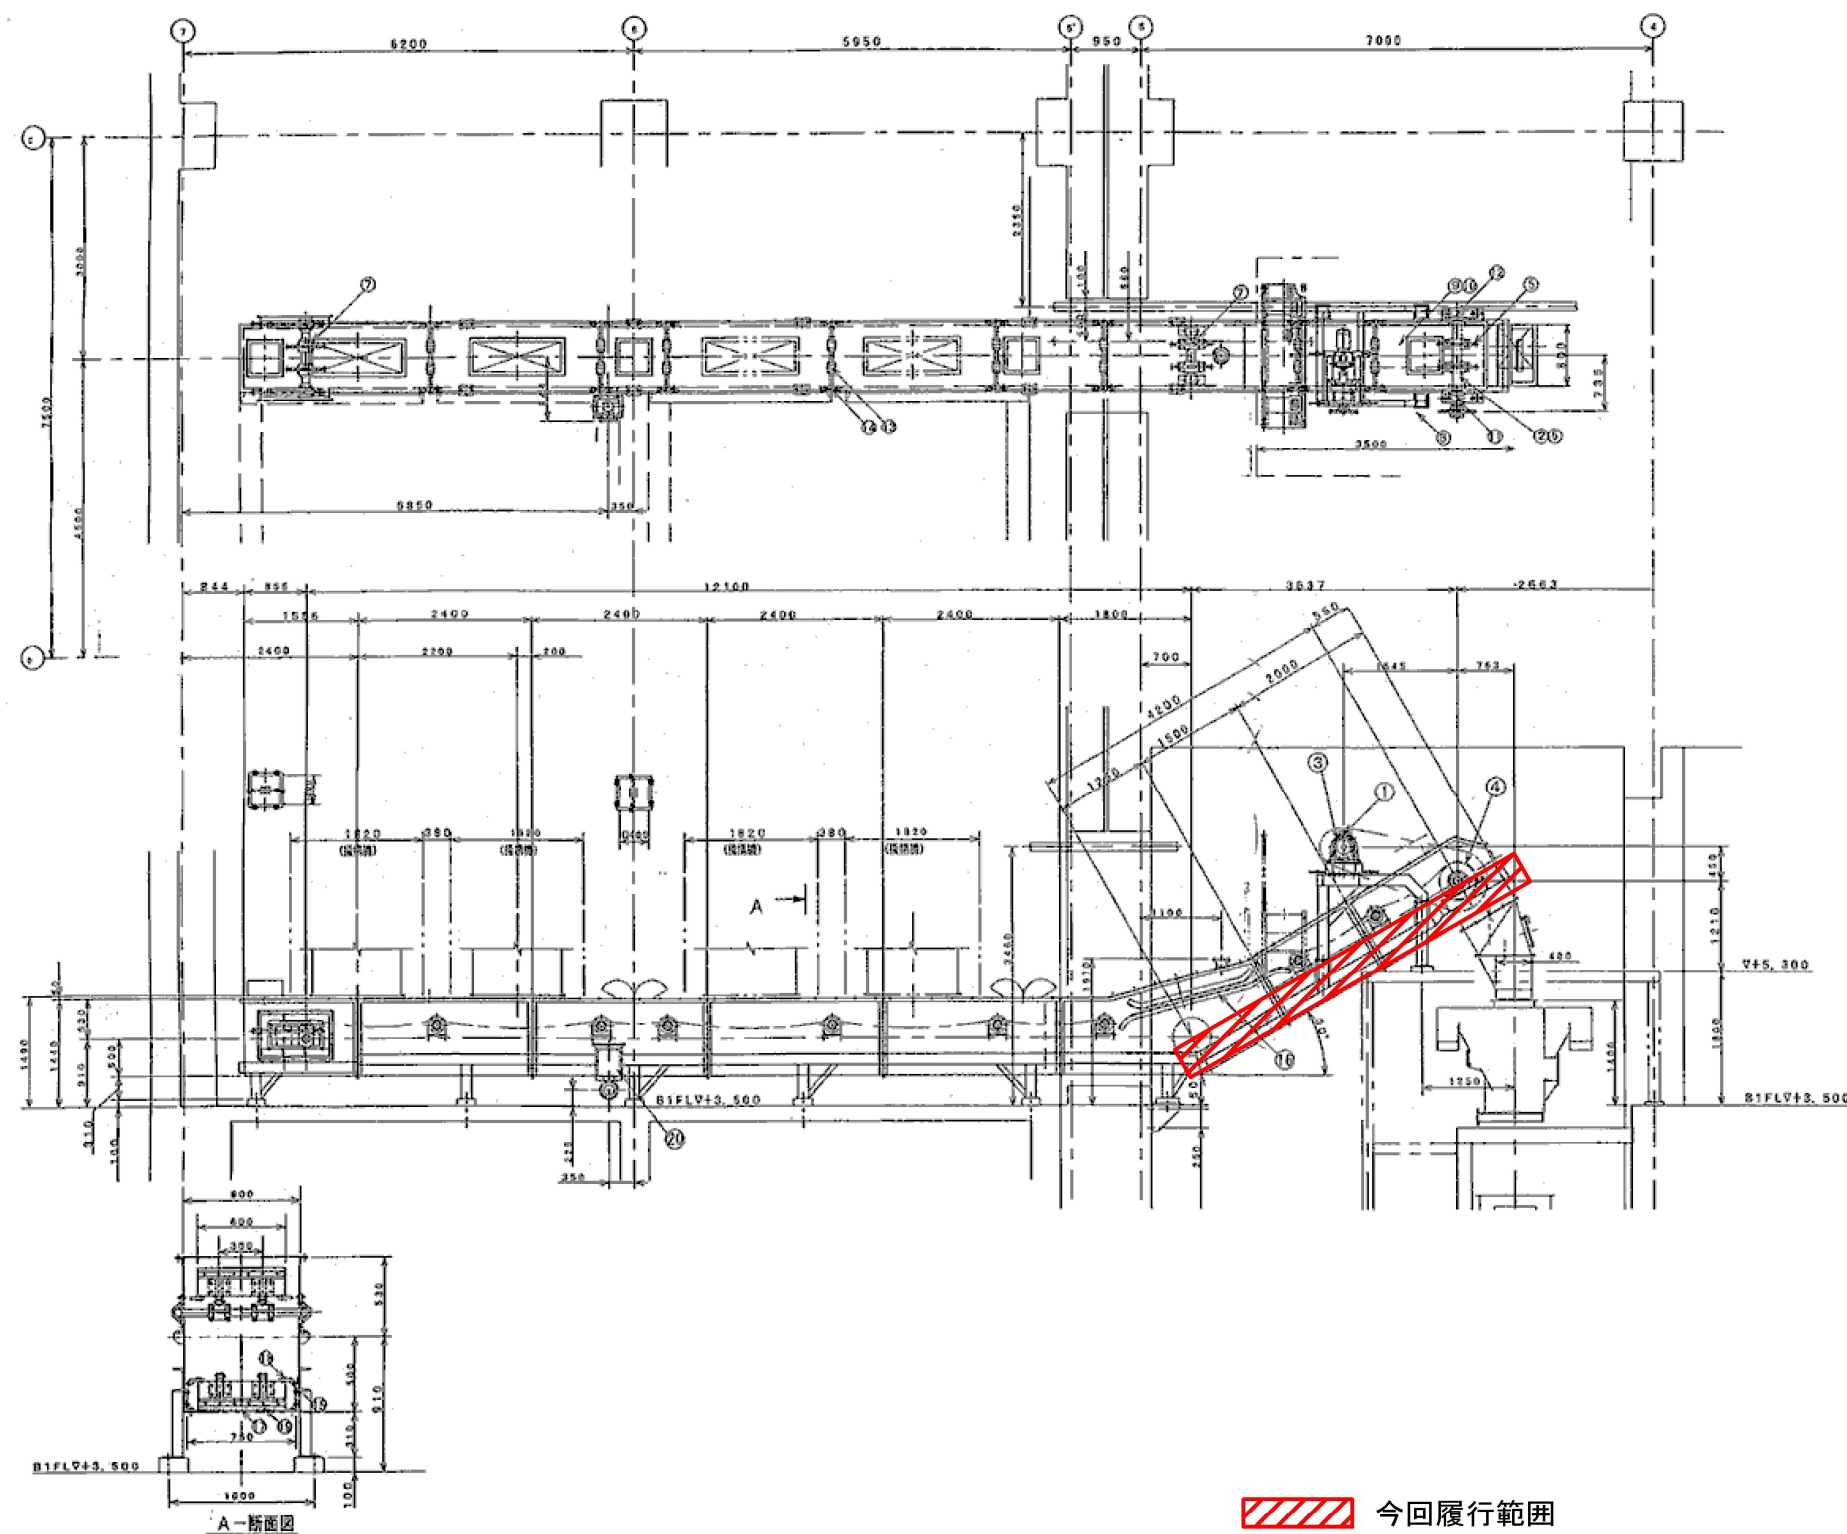

仕様書		仕 様
形 式		ウイング付ダブルチェーン型
台 数		1台
送 送 速 度		5 m/min
チェーン	駆動用	ローラーチェーン JIS160 P=50.8mm
	従動用	19Tチェーン S35材 P=152.4mm アタッチメント付
駆動スプロケット	従動用	歯数 27枚 PC0455.90mm
	駆動用	歯数 20枚 PC0455.90mm
従動スプロケット		歯数 21枚 PC0511mm
駆動装置		トルクリミット付サイクロ速達機 SHIMIZU-61700C-EPIL-731
		電動機2.2kW、4P、400V、50Hz
フライト		幅600mm×高さ155mm×厚さ6.0mm
安全装置		取付距離 4リンク毎
給油方式		ばね、トルクリミット型 手動集中給油方式

【交換部品】		仕 様	単位	数量	備考
品番	品 名				
1	底 板	SUS 9t ボルト・座金含む	式	1	

- 履行条件
- ・汚水トラフコンベヤの底板（計5枚、ボルト・座金含む）の交換を行う。
 - ・既設底板とのつなぎ目は、厚みに差が生じるため、設備の運転に支障が無いように調整を行うこと。
 - ・有価金属は厚別水再生プラザ貯留施設へ搬出する。（厚別区厚別町山本645番地18）

