

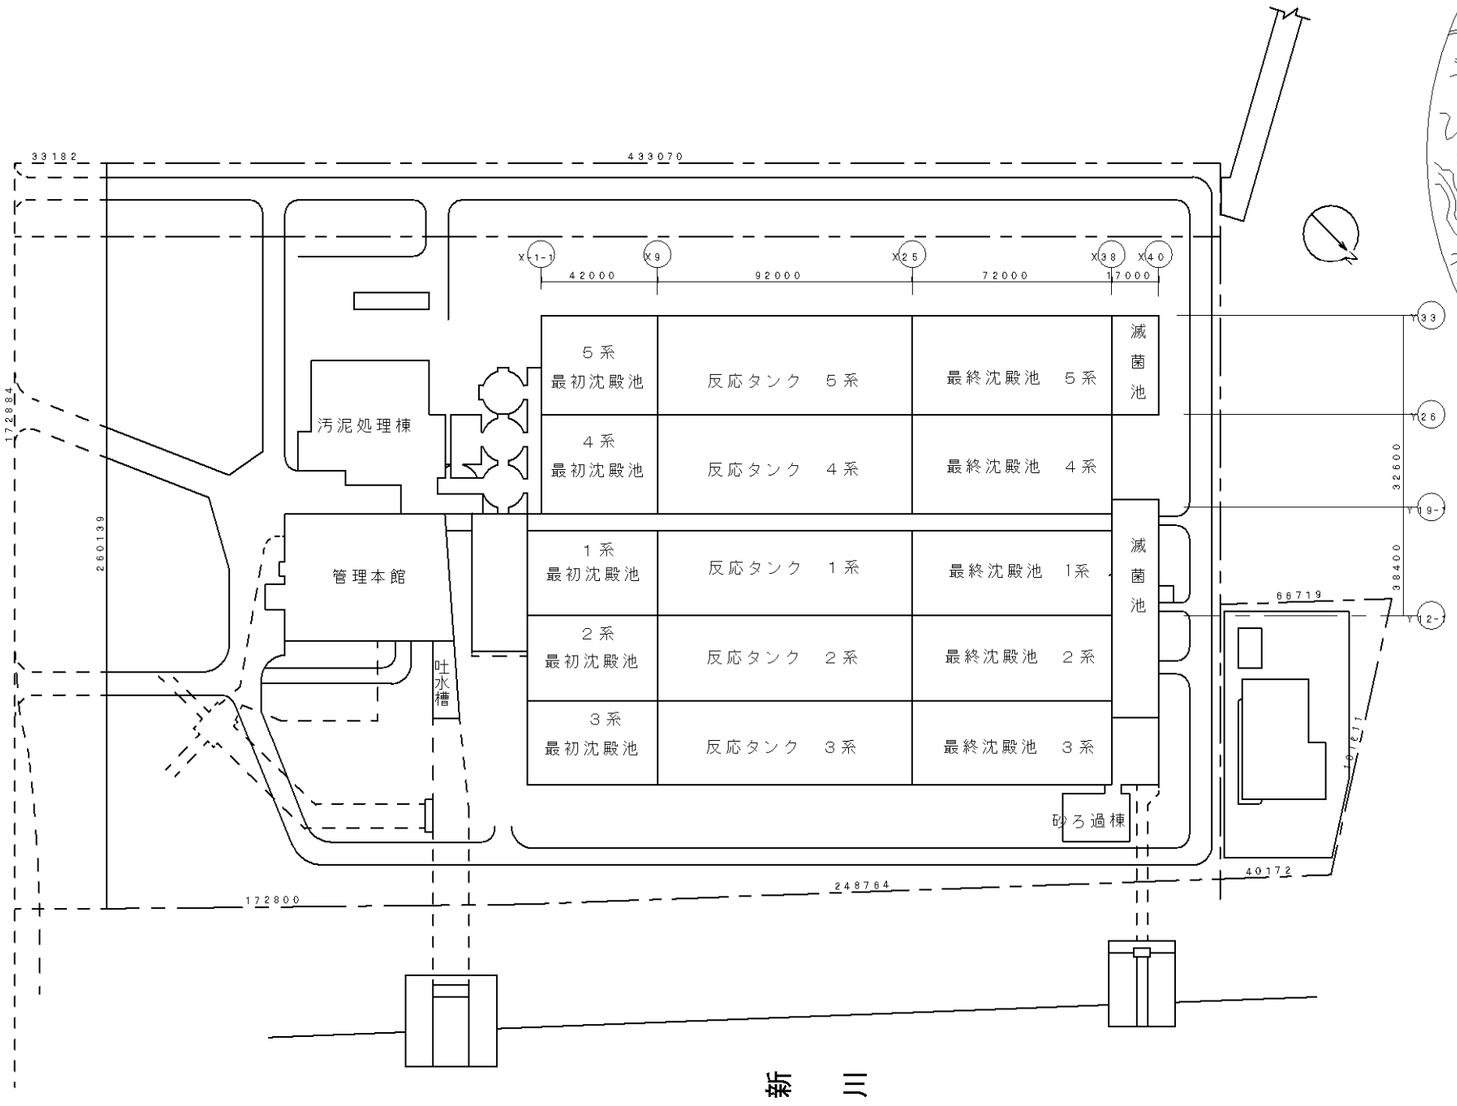


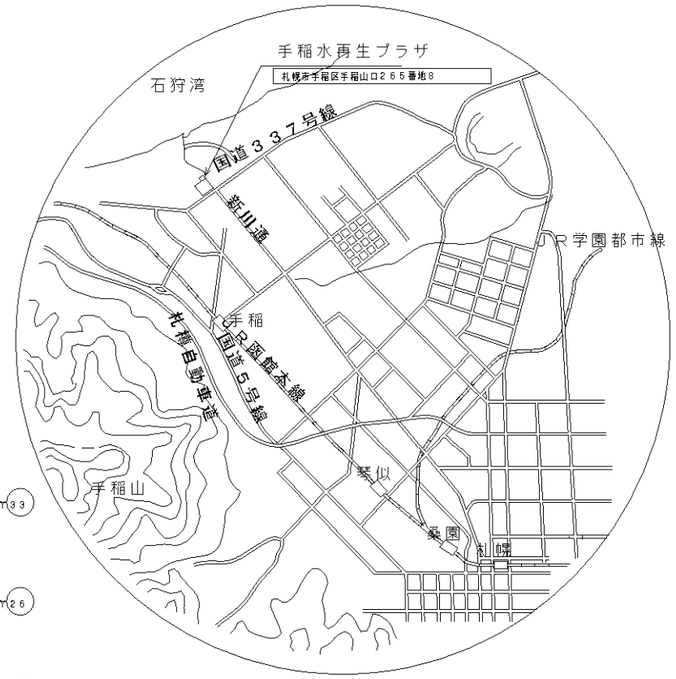


新　三

案内図　　1／2000

札幌市下水道河川局事業推進部 新川水処理センター		1/7
役務名	手稲水再生プラザ 計装設備点検業務	
図面名	手稲水再生プラザ 案内図・位置図	
課長 / 係長 / 係 / 製図		Scale －
		令和8年10月

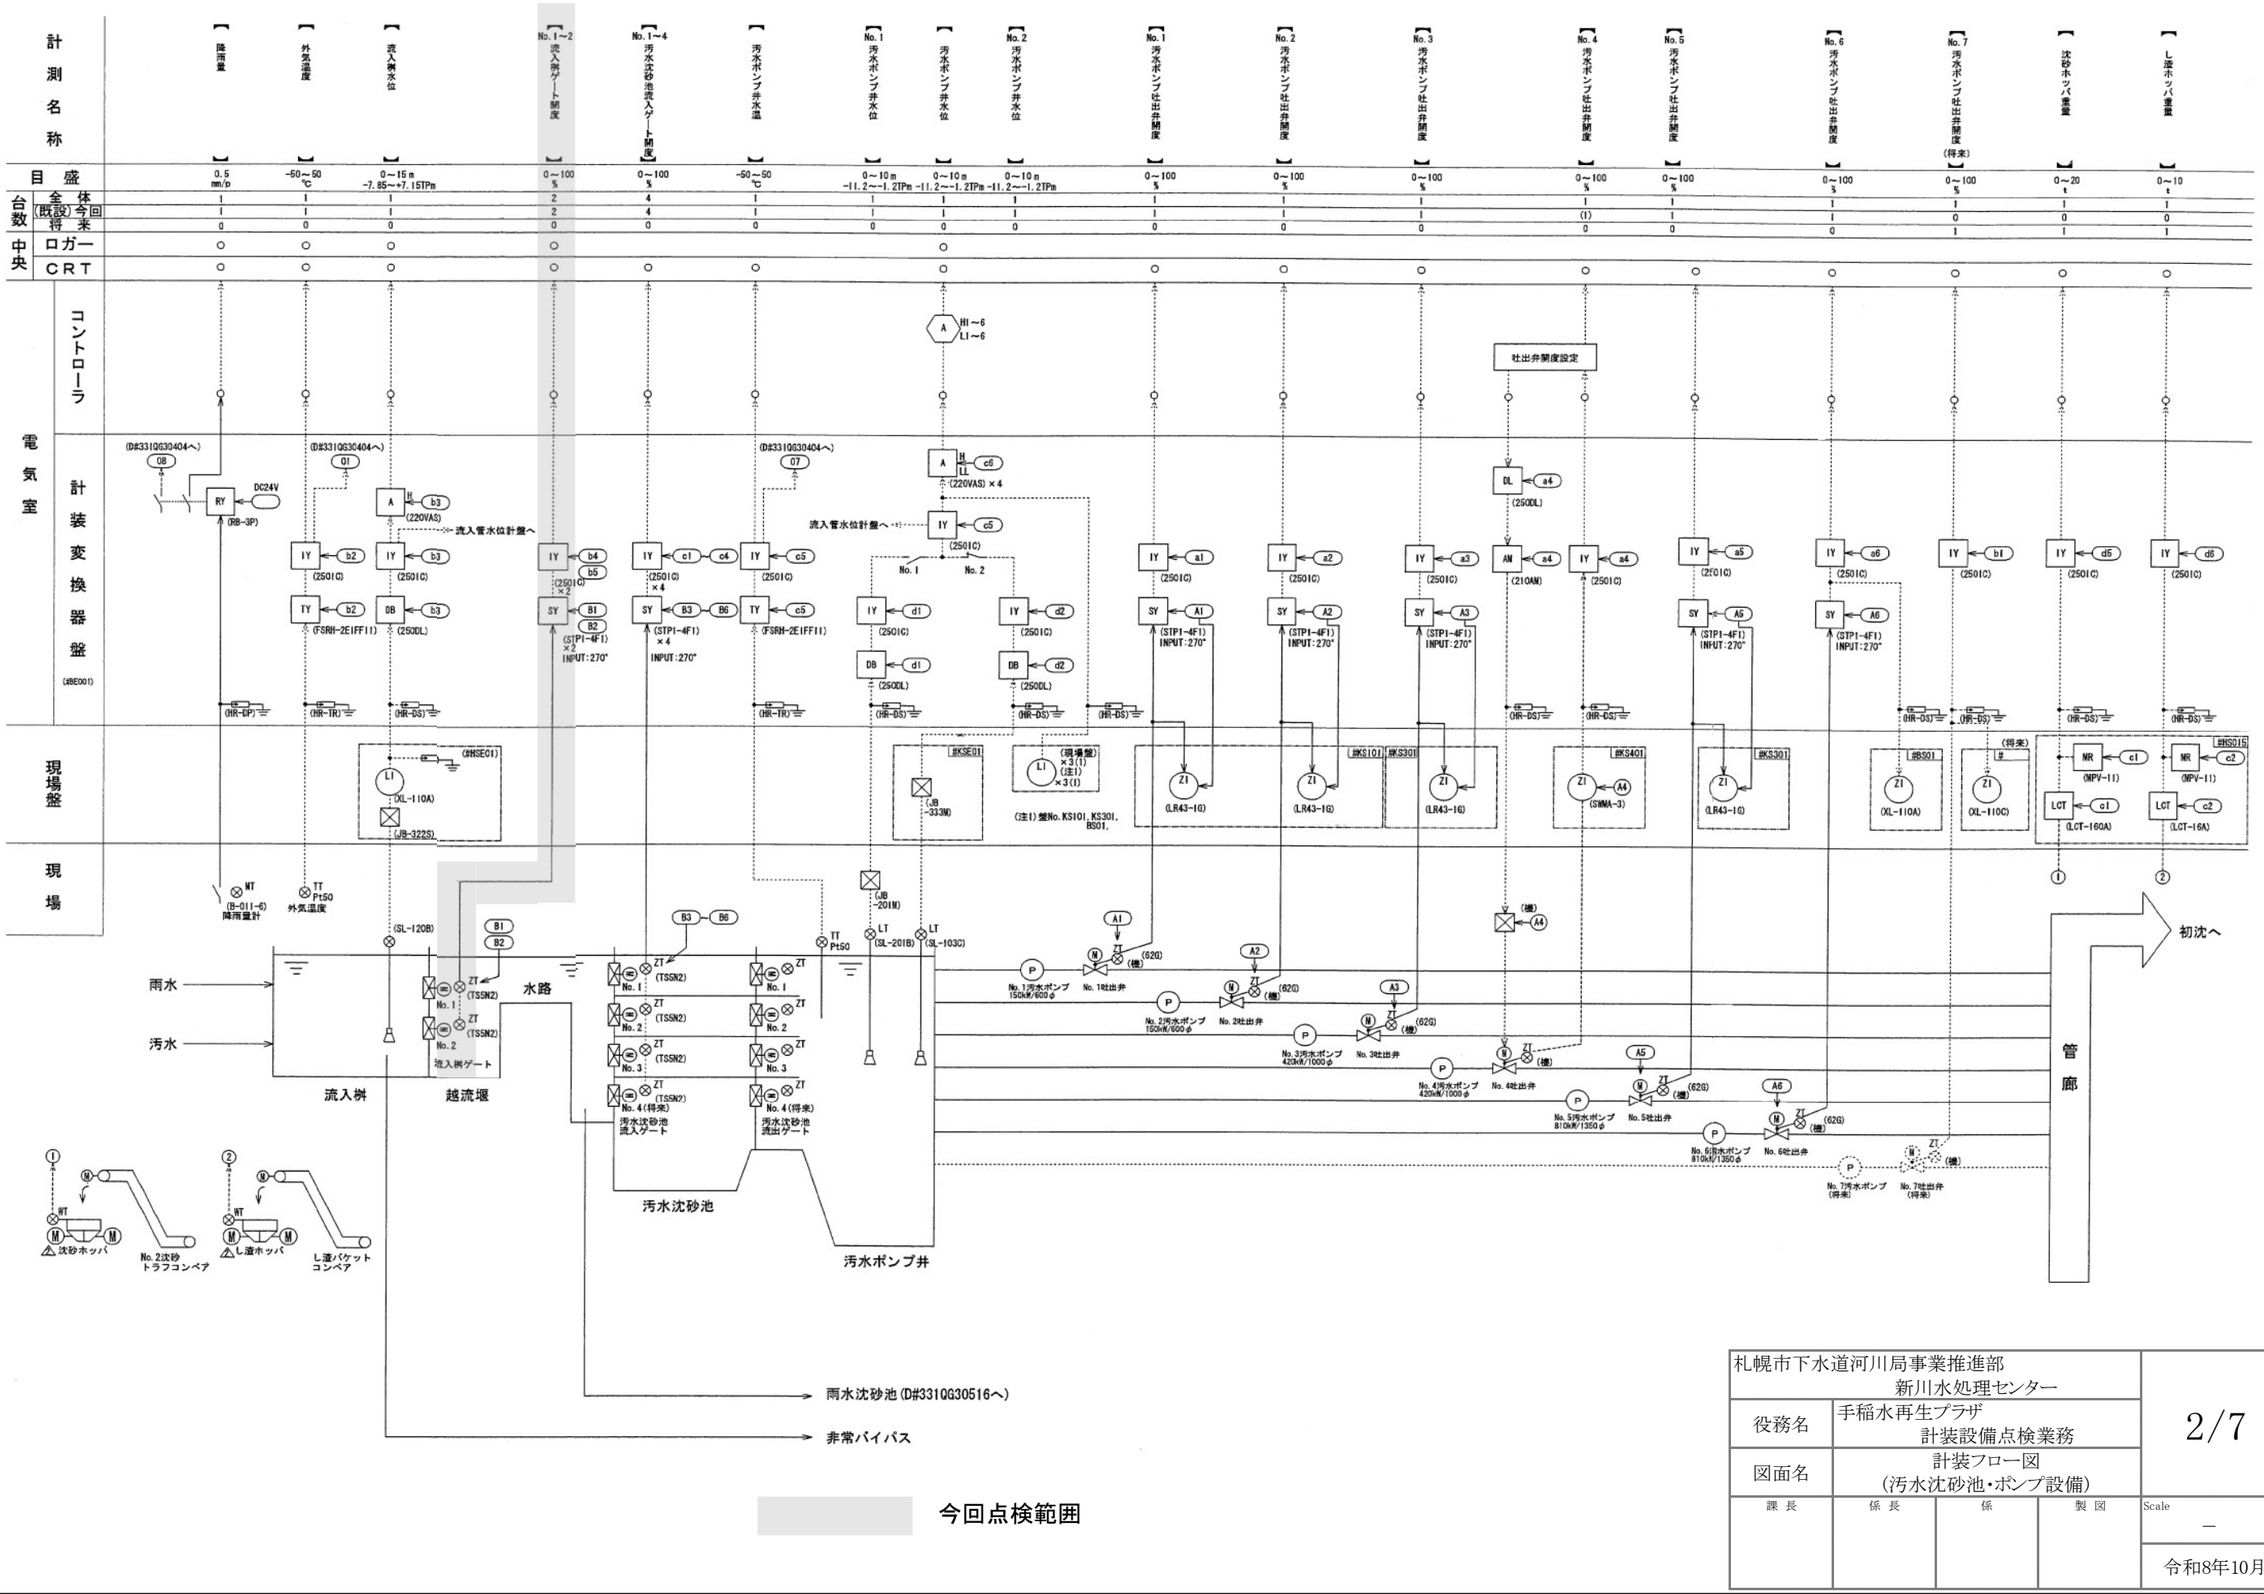

札幌市下水道河川局事業推進部 新川水処理センター			2/7
役務名	手稲水再生プラザ 計装設備点検業務		
図面名	計装フロー図 (汚水沈砂池・ポンプ設備)		
課長 / 係長 / 係 / 製図			Scale —
			令和8年10月

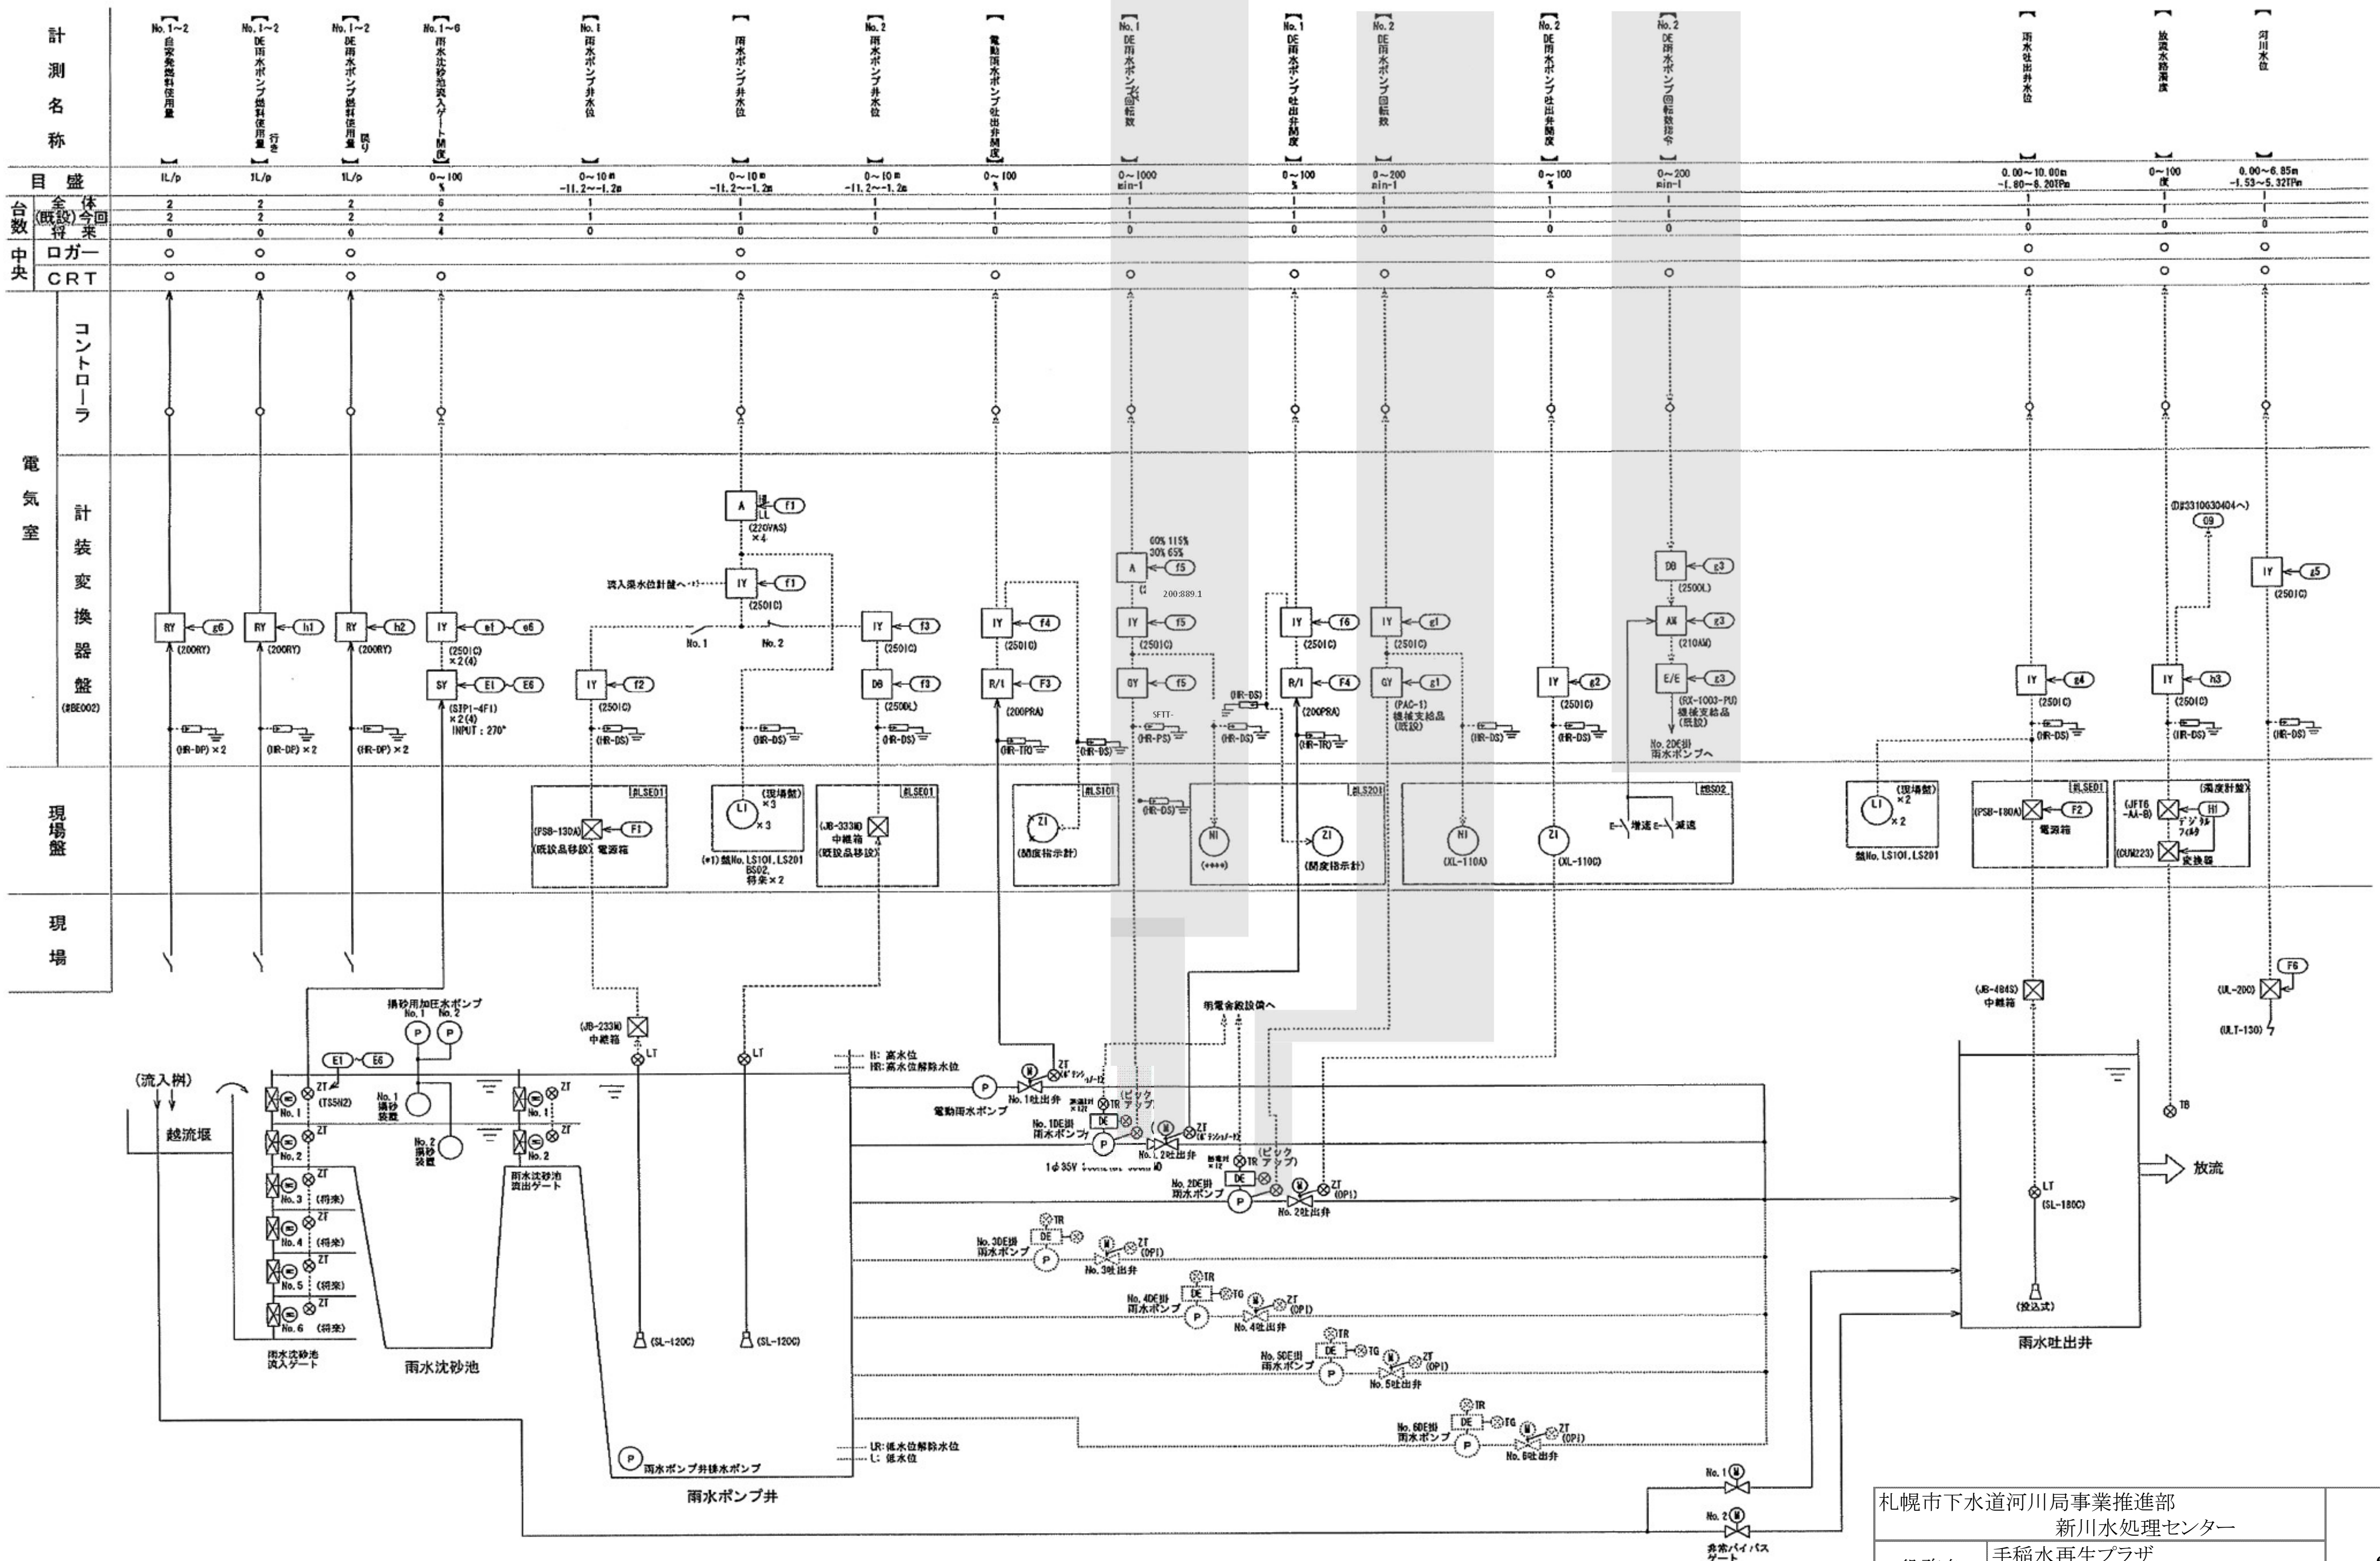

今回点検範囲

札幌市下水道河川局事業推進部 新川水処理センター				3/7
役務名	手稲水再生プラザ 計装設備点検業務			
図面名	計装フロー図 (雨水沈砂池・ポンプ設備)			
課長	係長	係	製図	Scale —
				令和8年10月

計測名称	1系 No.1～6 初沈流入ゲート開度	1系 No.1～2 初沈水位	1～3系 簡易処理水路可動堰開度	1～3系 簡易処理水路可動堰開度	1～3系 初沈流出水路水位	1系 No.1～4 高級処理流量積算	1系 No.1～4 高級処理流量	1系 高級処理流量	1～3系 初沈引抜汚泥濃度	1～3系 初沈引抜汚泥流量積算	1～3系 初沈引抜汚泥流量	1～3系 余剰汚泥流量積算	1～3系 余剰汚泥流量	1系 返送汚泥槽水位	1系 返送汚泥流量積算	1系 返送汚泥流量	1系 返送汚泥濃度	1系 返送汚泥弁開度 No.1～4	1系 反応タンク No.1～3 DO	1系 反応タンク ORP	1系 反応タンク MLSS	1系 反応タンク No.1～4 風量調節弁開度	1系 反応タンク No.1～4 風量積算	1系 反応タンク No.1～4 風量	1系 反応タンク水温	1系 終沈引抜汚泥濃度	1系 最終汚泥界面積算	1系 終沈引抜汚泥流量	1系 No.1～2 終沈汚泥引抜ポンプ 回転数	1系 終沈汚泥界面	1系 No.1～4 反応タンク撹拌用風量	高級処理水量
目盛	0～100 %	0～2 m	0～100 %	0～3300 mm	0～2370 mm	1 m3/p	0～900 m3/h	0～3600 m3/h	0～8 %	1 m3/p	0～400 m3/h	1 m3/p	0～400 m3/h	0～6 m	1 m3/p	0～600 m3/h	0～2400 m3/h	0～100 %	0～10 mg/l	-700～+700 mV	0～5000 mg/l	0～100 %	1 m3/p	0～60 m3/min	-50～+50 ℃	0～5 %	1 m3/p	0～2400 m3/h	0～1500 min-1	0～300 cm	0～5 m3/min	0～28000 m3/h
台数 全体	6	2⚠	1	1	1	4⚠	4⚠	1	2	1	1	1	1	1	4⚠	4⚠	1⚠	4⚠	3	1	1	4	4	4	1	1	1	1	2	1	4	1
台数 今回	6	1	1	1	1	3	3	1	2	1	1	1	1	1	3	3	1	3	3	1	1	4	4	4	1	1	1	1	2	1	4	1
台数 将来	0	0	0	0	0	0	0	0	0	0	0	0	0	0	0	0	0	0	0	0	0	0	0	0	0	0	0	0	0	0	0	0
中央 ロガー																																
中央 CRT																																

電気室


コントローラ

水質監視 (D#331QG30404参照)


計装変換器盤

現場盤


現場

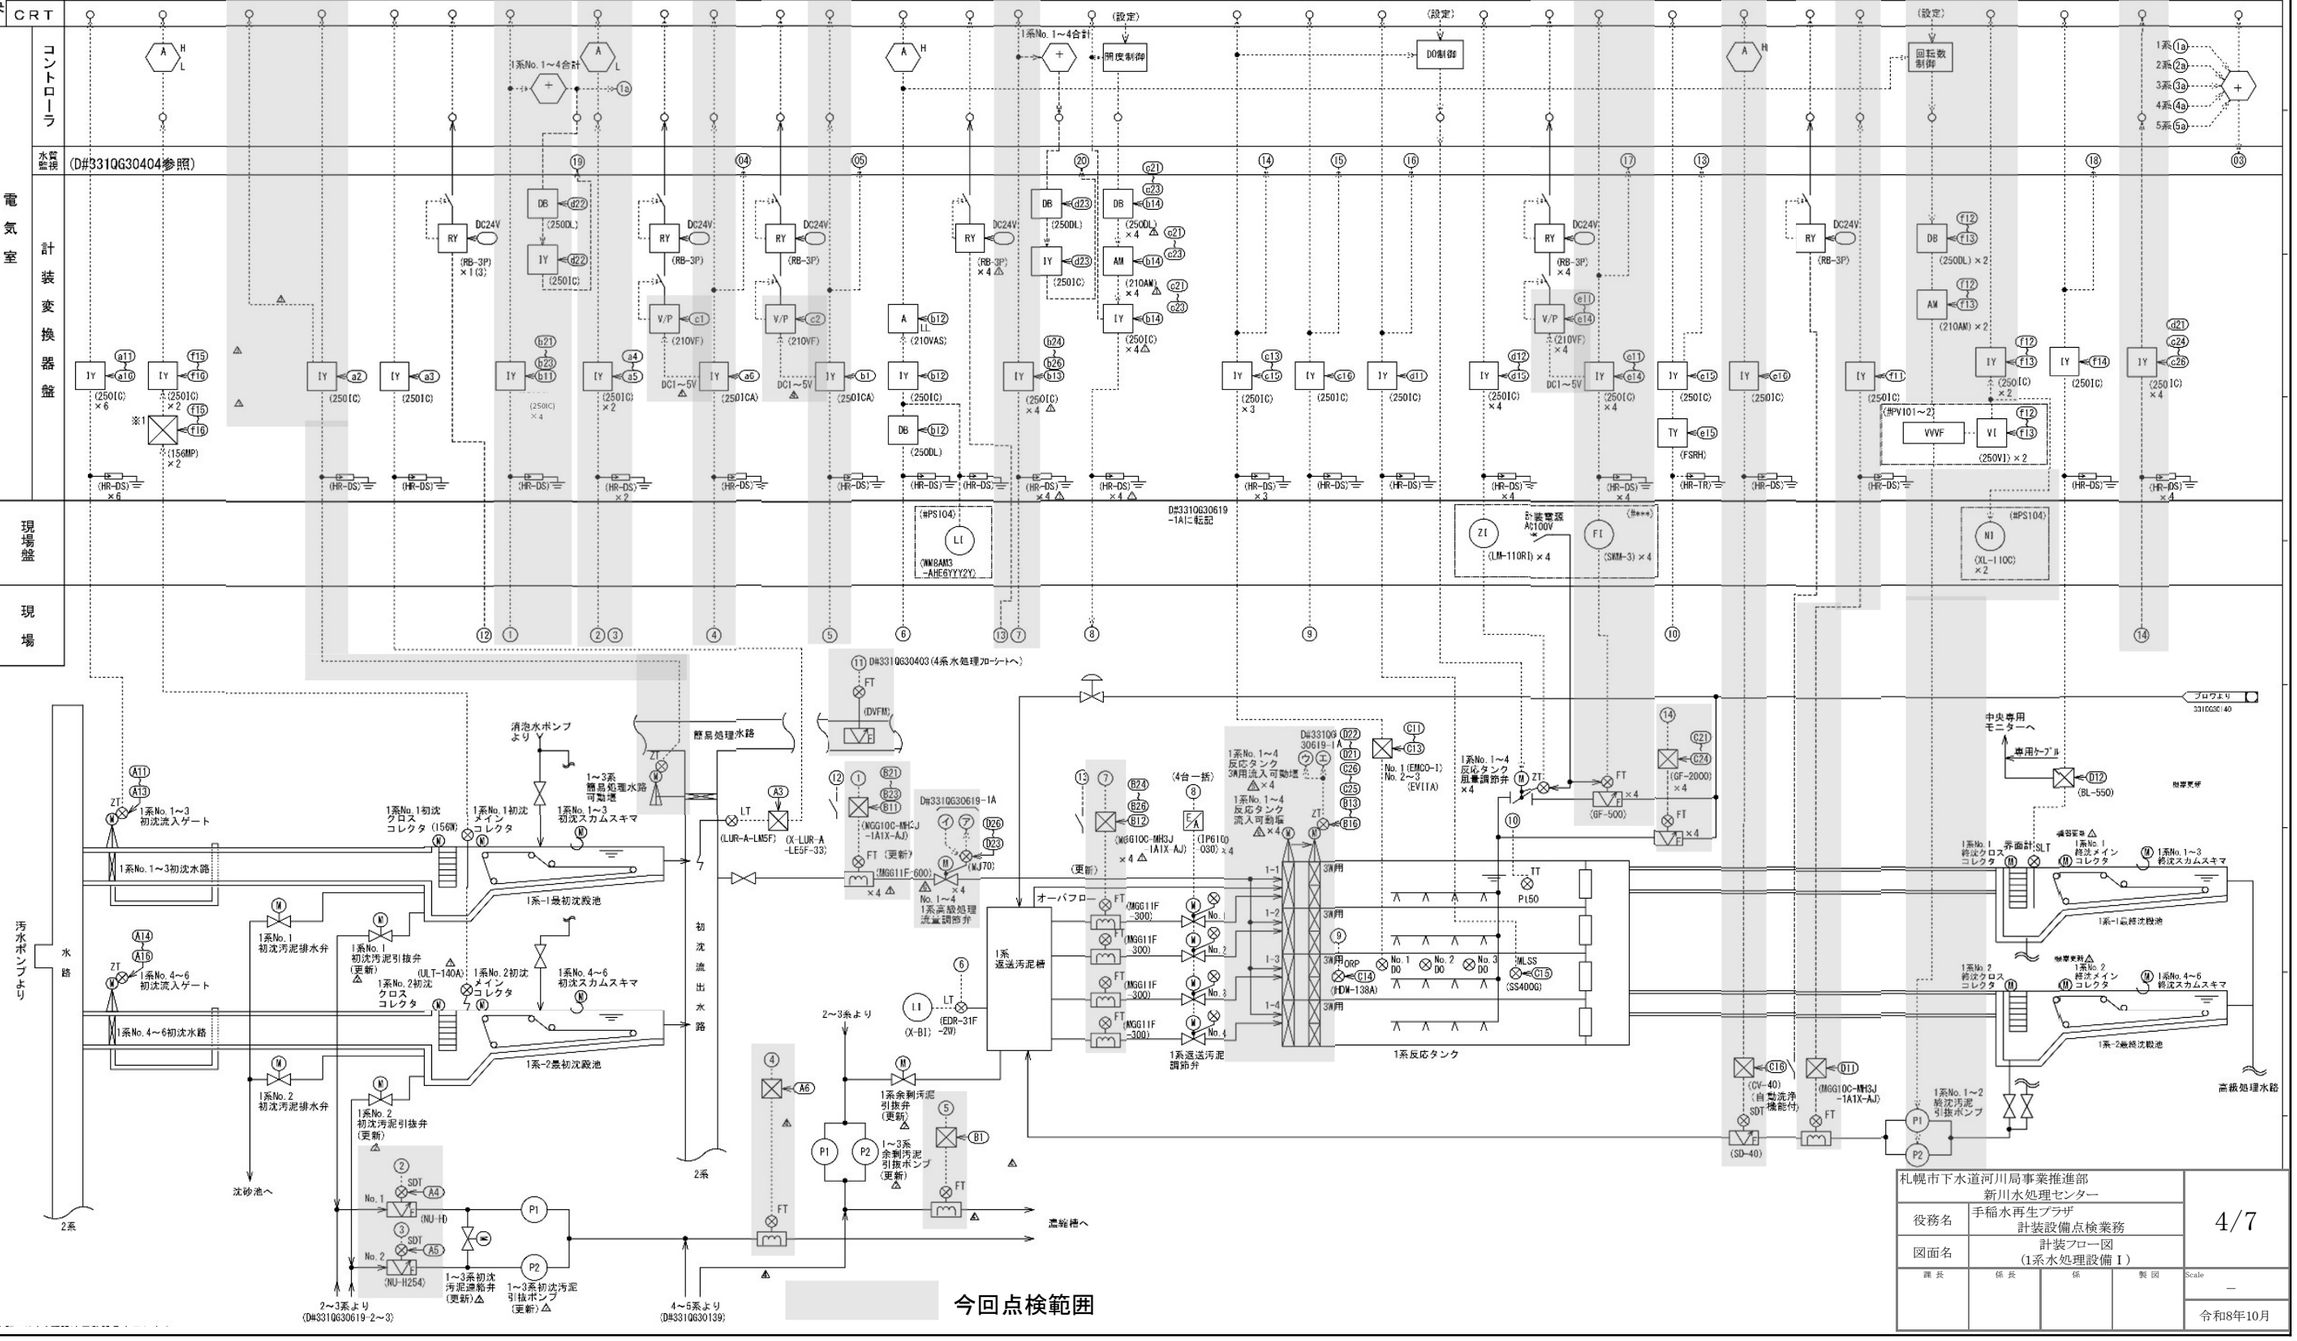

札幌市下水道河川局事業推進部 新川水処理センター	
役務名	手稲水再生プラザ 計装設備点検業務
図面名	計装フロー図 (1系水処理設備Ⅰ)
課長 / 係長 / 係 / 製図	
Scale	—
令和8年10月	4/7

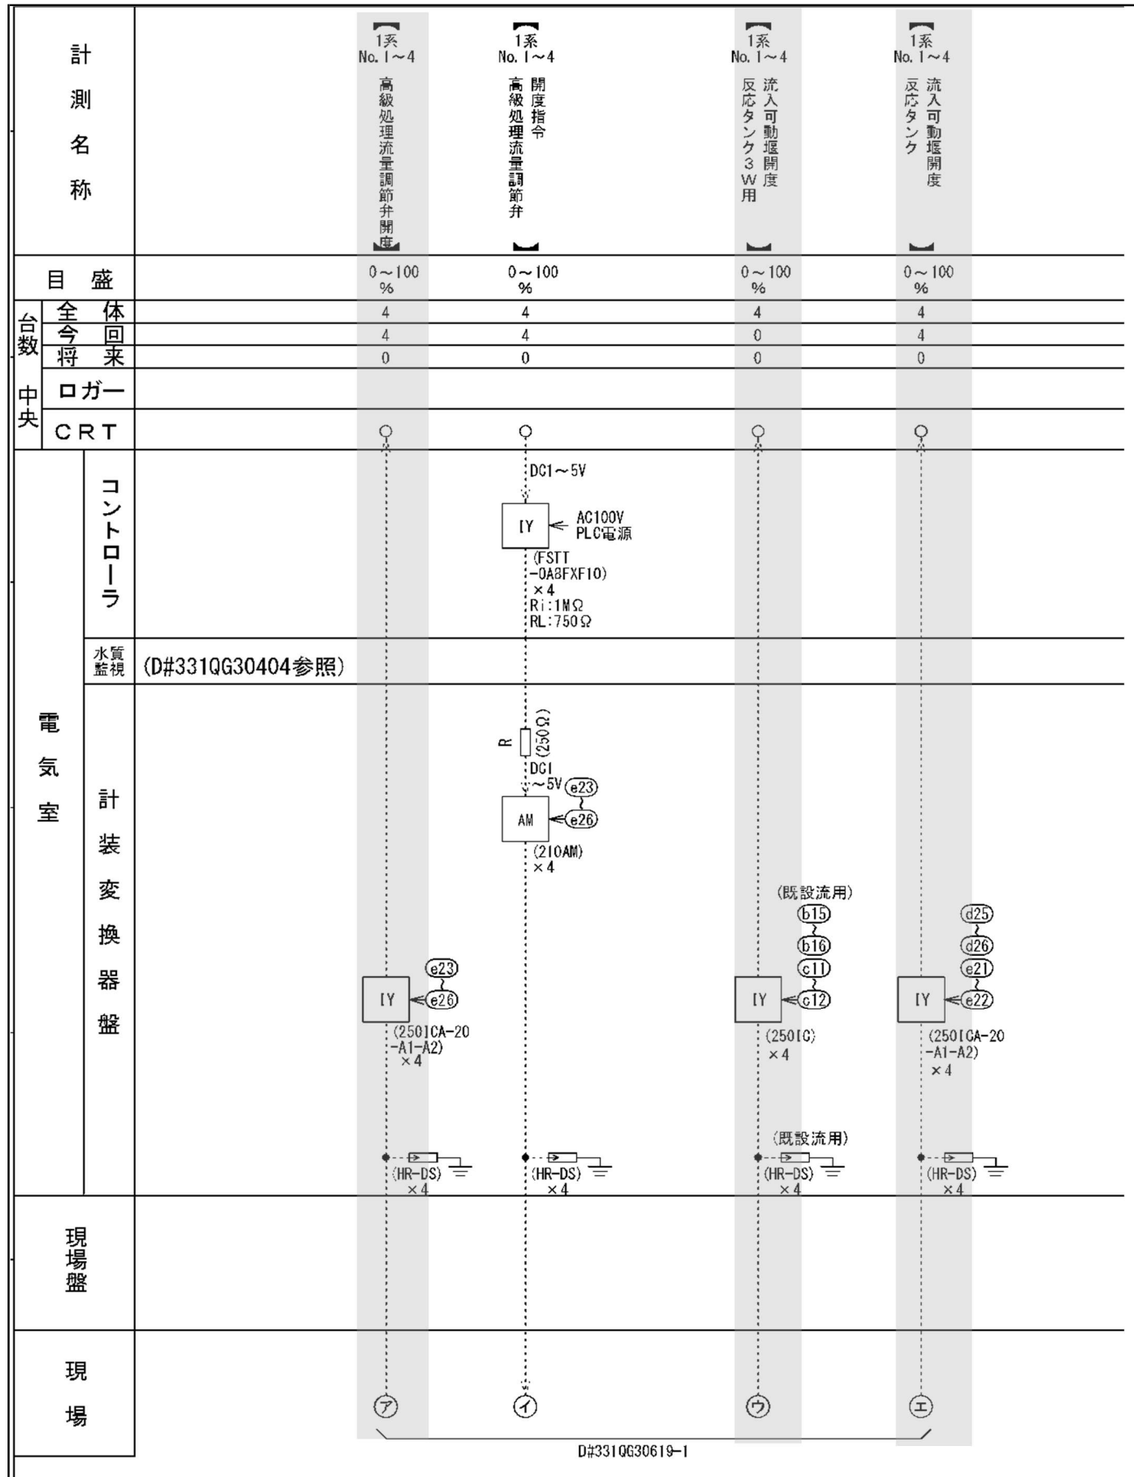


札幌市下水道河川局事業推進部 新川水処理センター			5/7
役務名	手稲水再生プラザ 計装設備点検業務		
図面名	計装フロー図 (1系水処理設備Ⅱ)		
課長	係長	係	製図
			Scale —
			令和8年10月

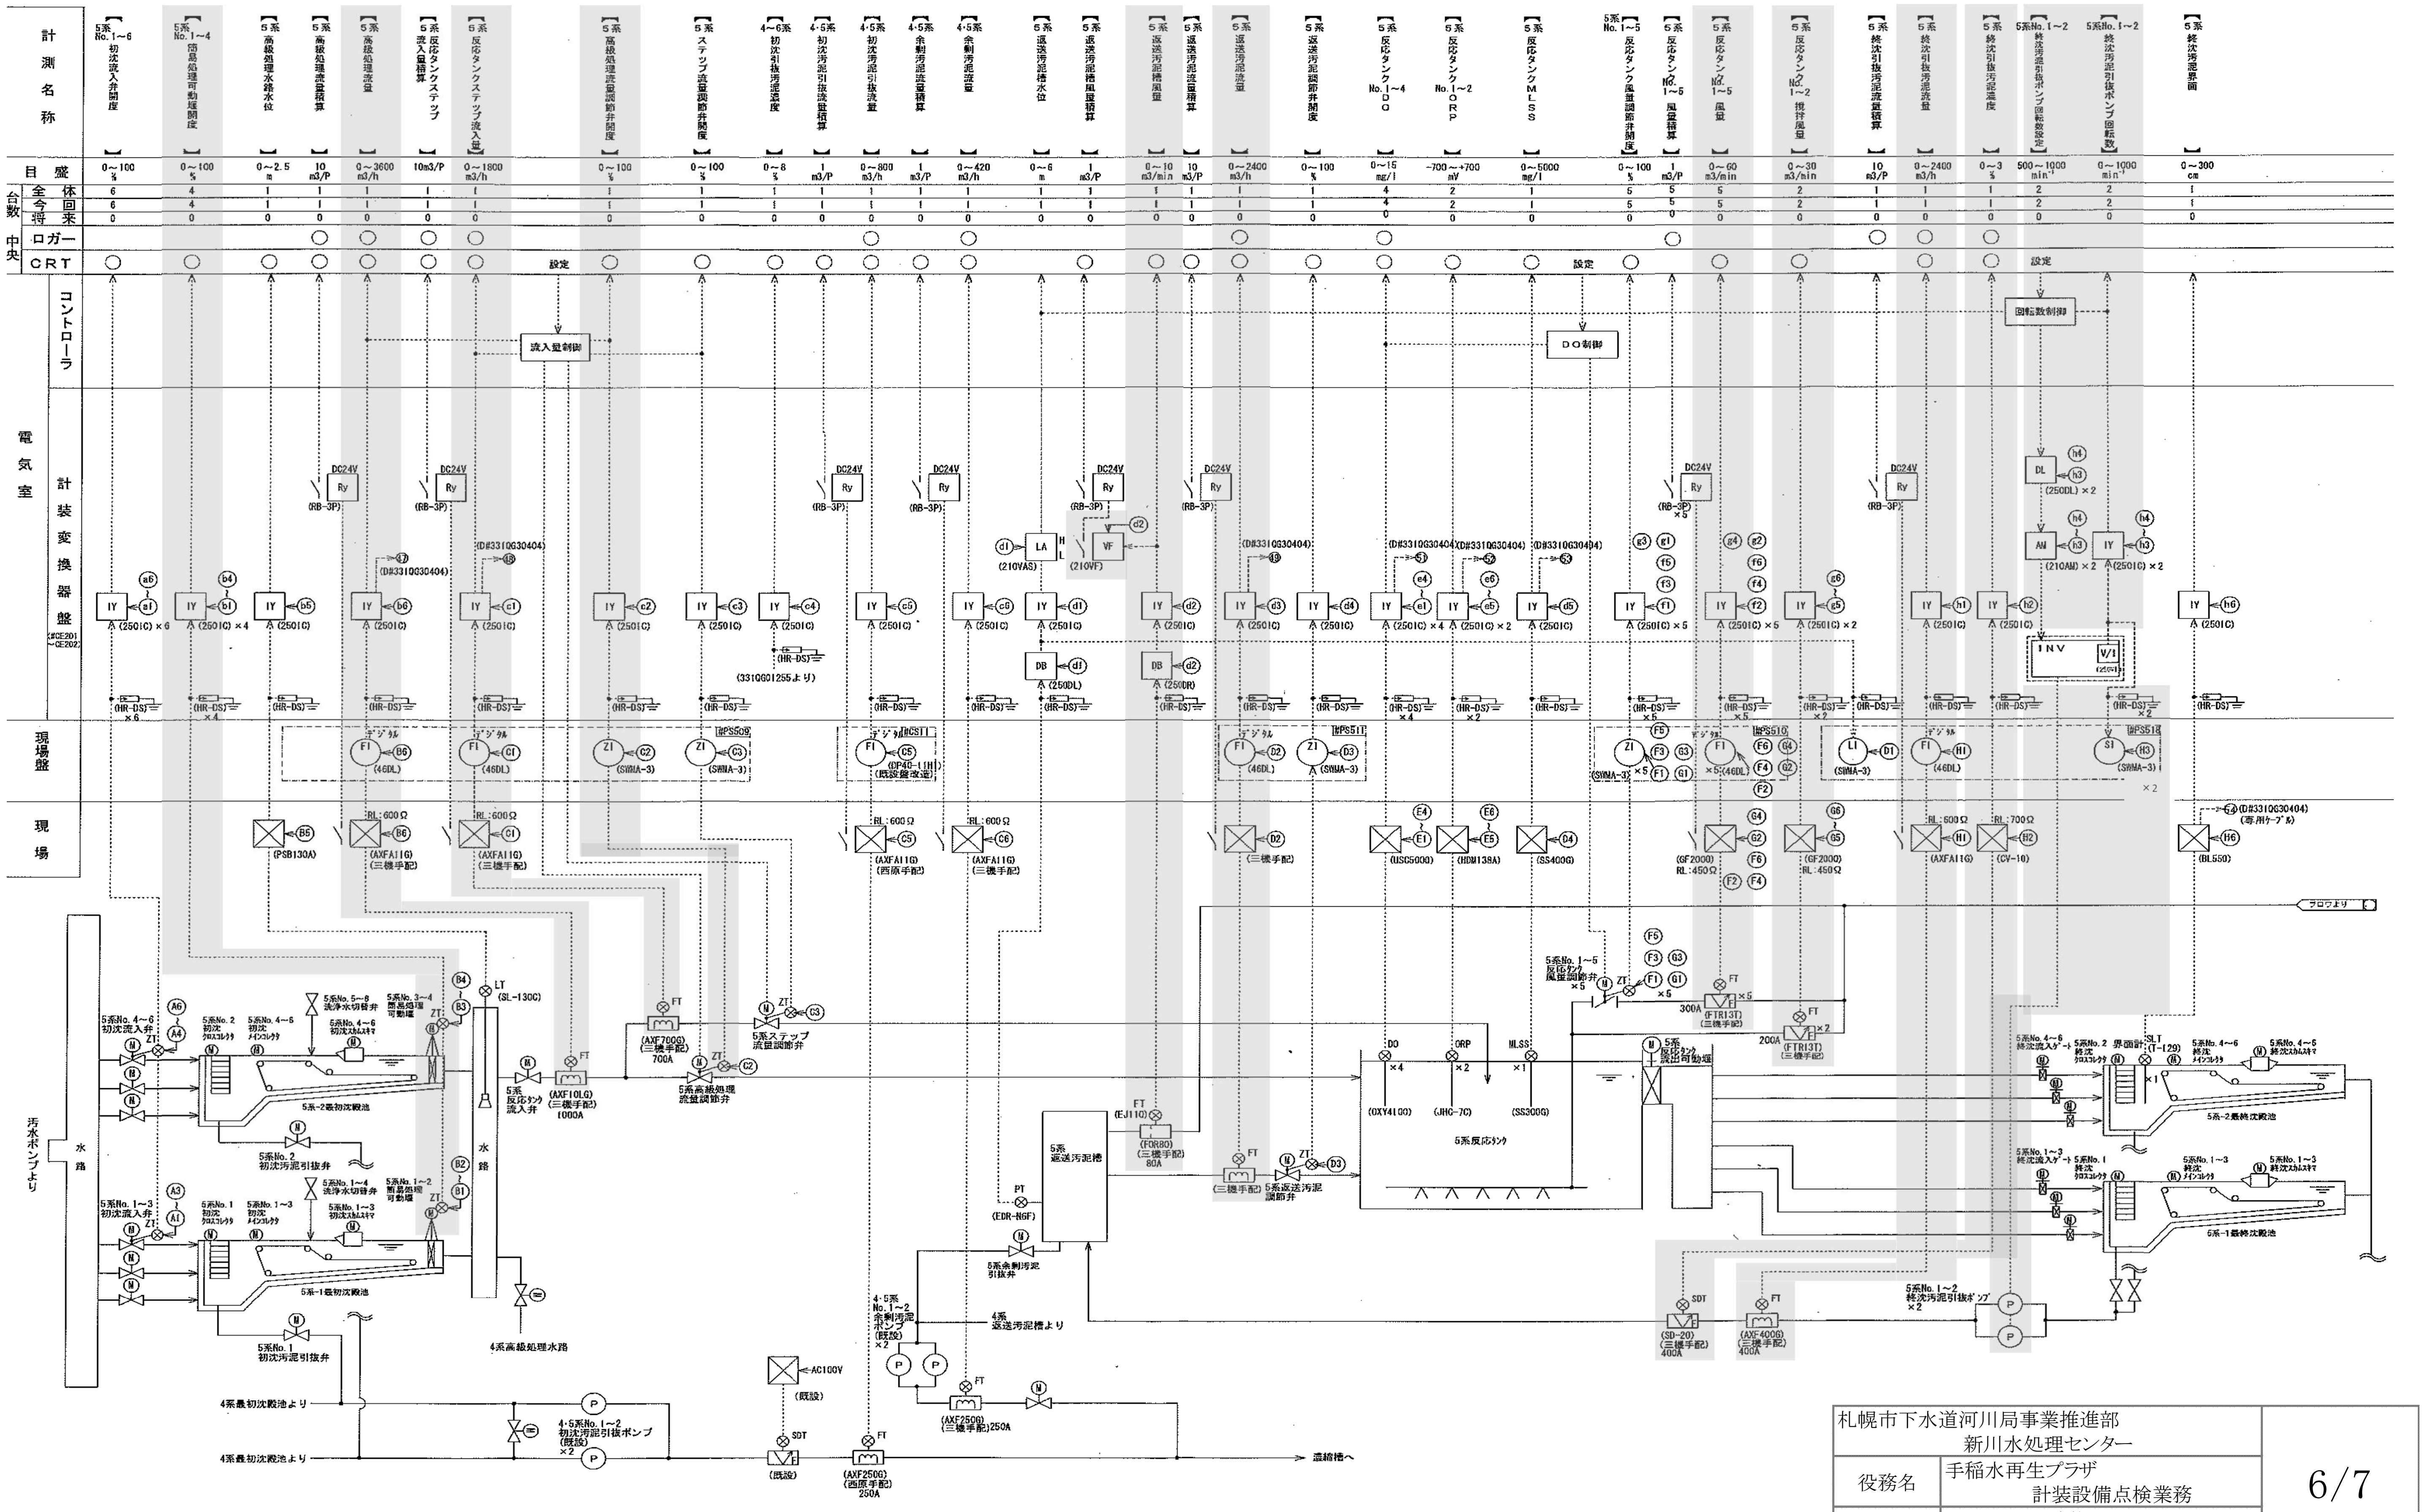

札幌市下水道河川局事業推進部 新川水処理センター		6/7
役務名	手稲水再生プラザ 計装設備点検業務	
図面名	計装フロー図 (5系水処理設備)	
課長	係長	係	製図	Scale —
				令和8年10月

今回点検範囲

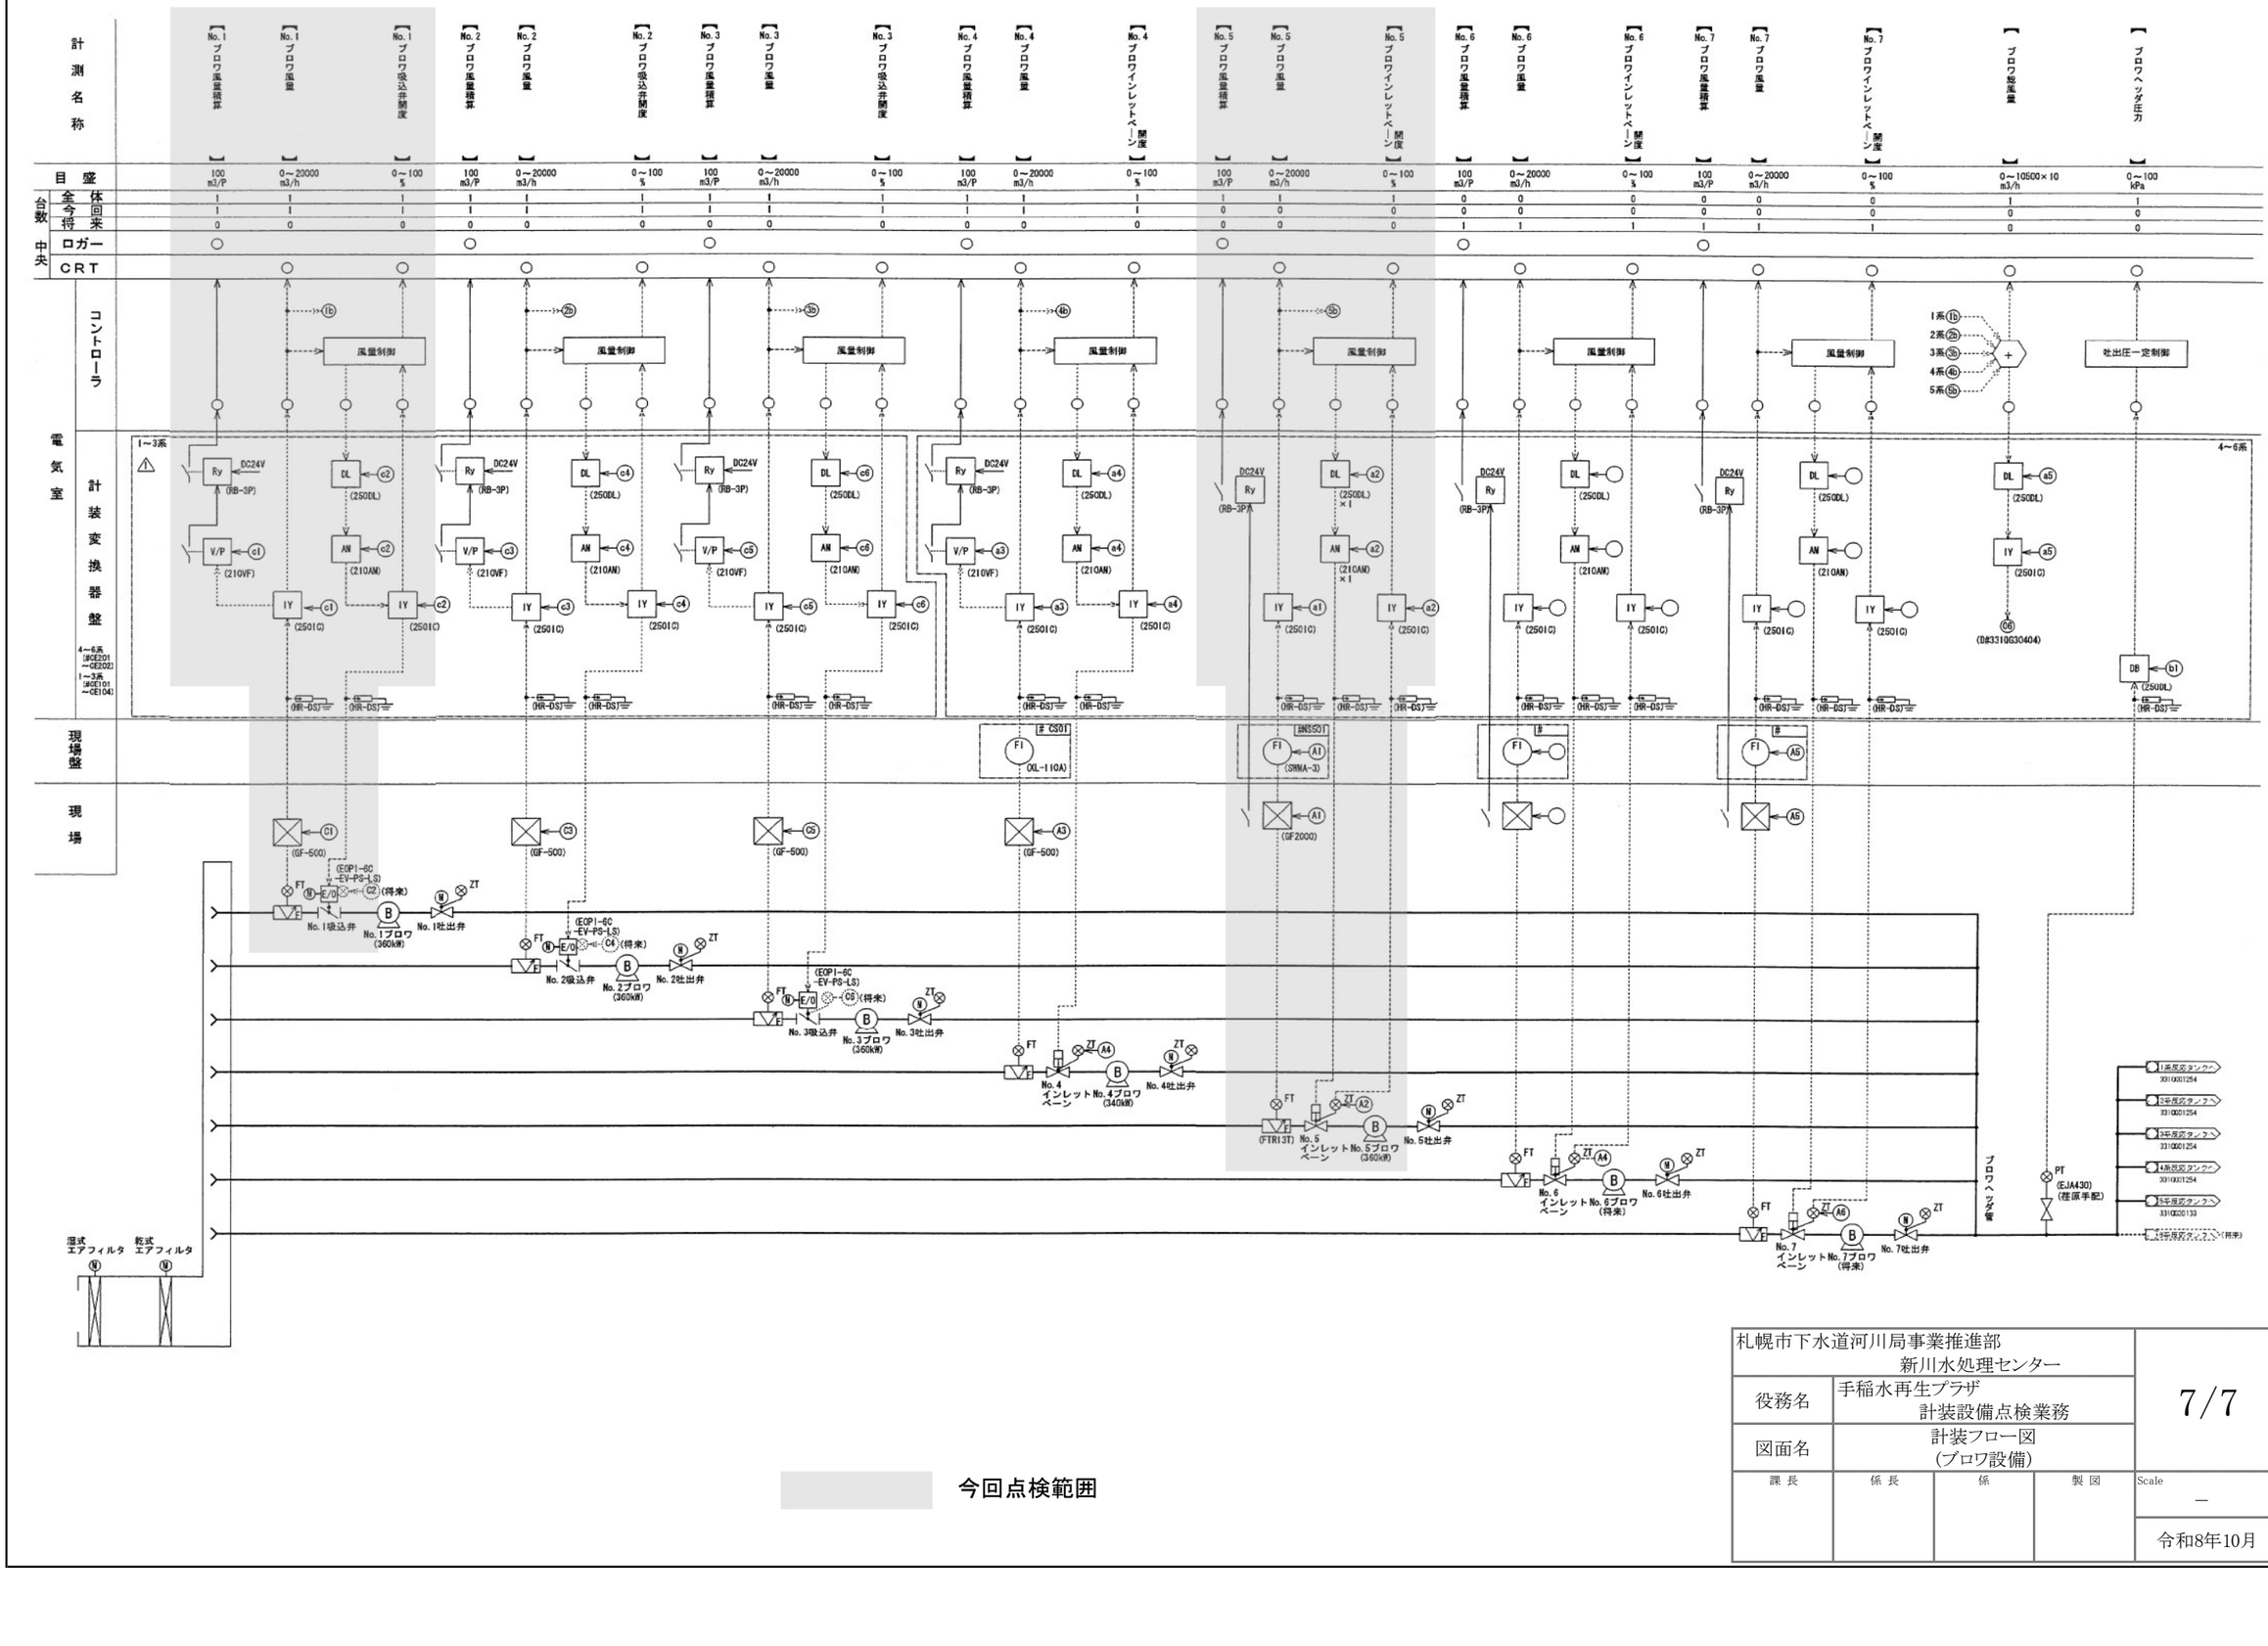

札幌市下水道河川局事業推進部 新川水処理センター			7/7
役務名	手稲水再生プラザ 計装設備点検業務		
図面名	計装フロー図 (ブロワ設備)		
課長 / 係長 / 係 / 製図			Scale —
			令和8年10月