
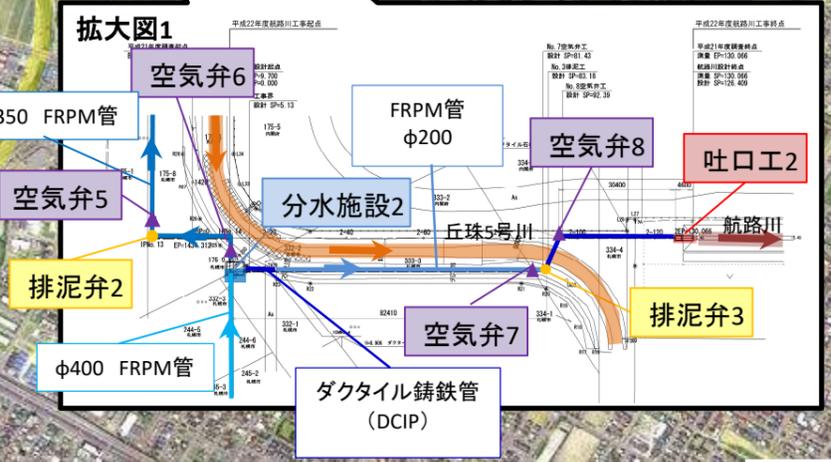
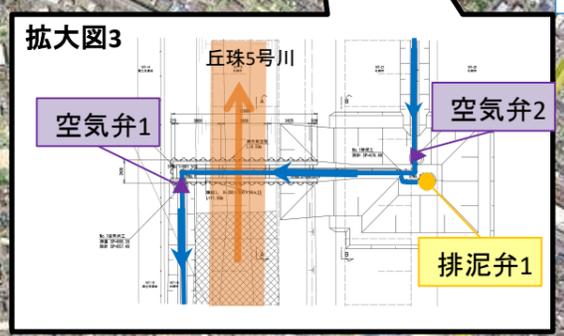
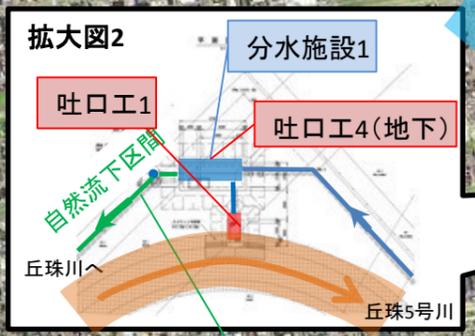
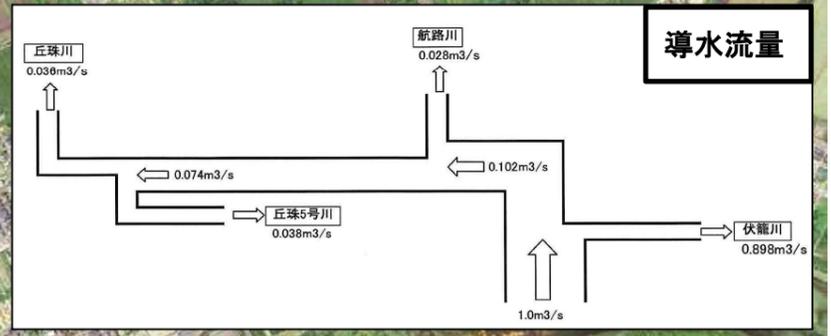


【雁来ルート導水管 業務範囲図】

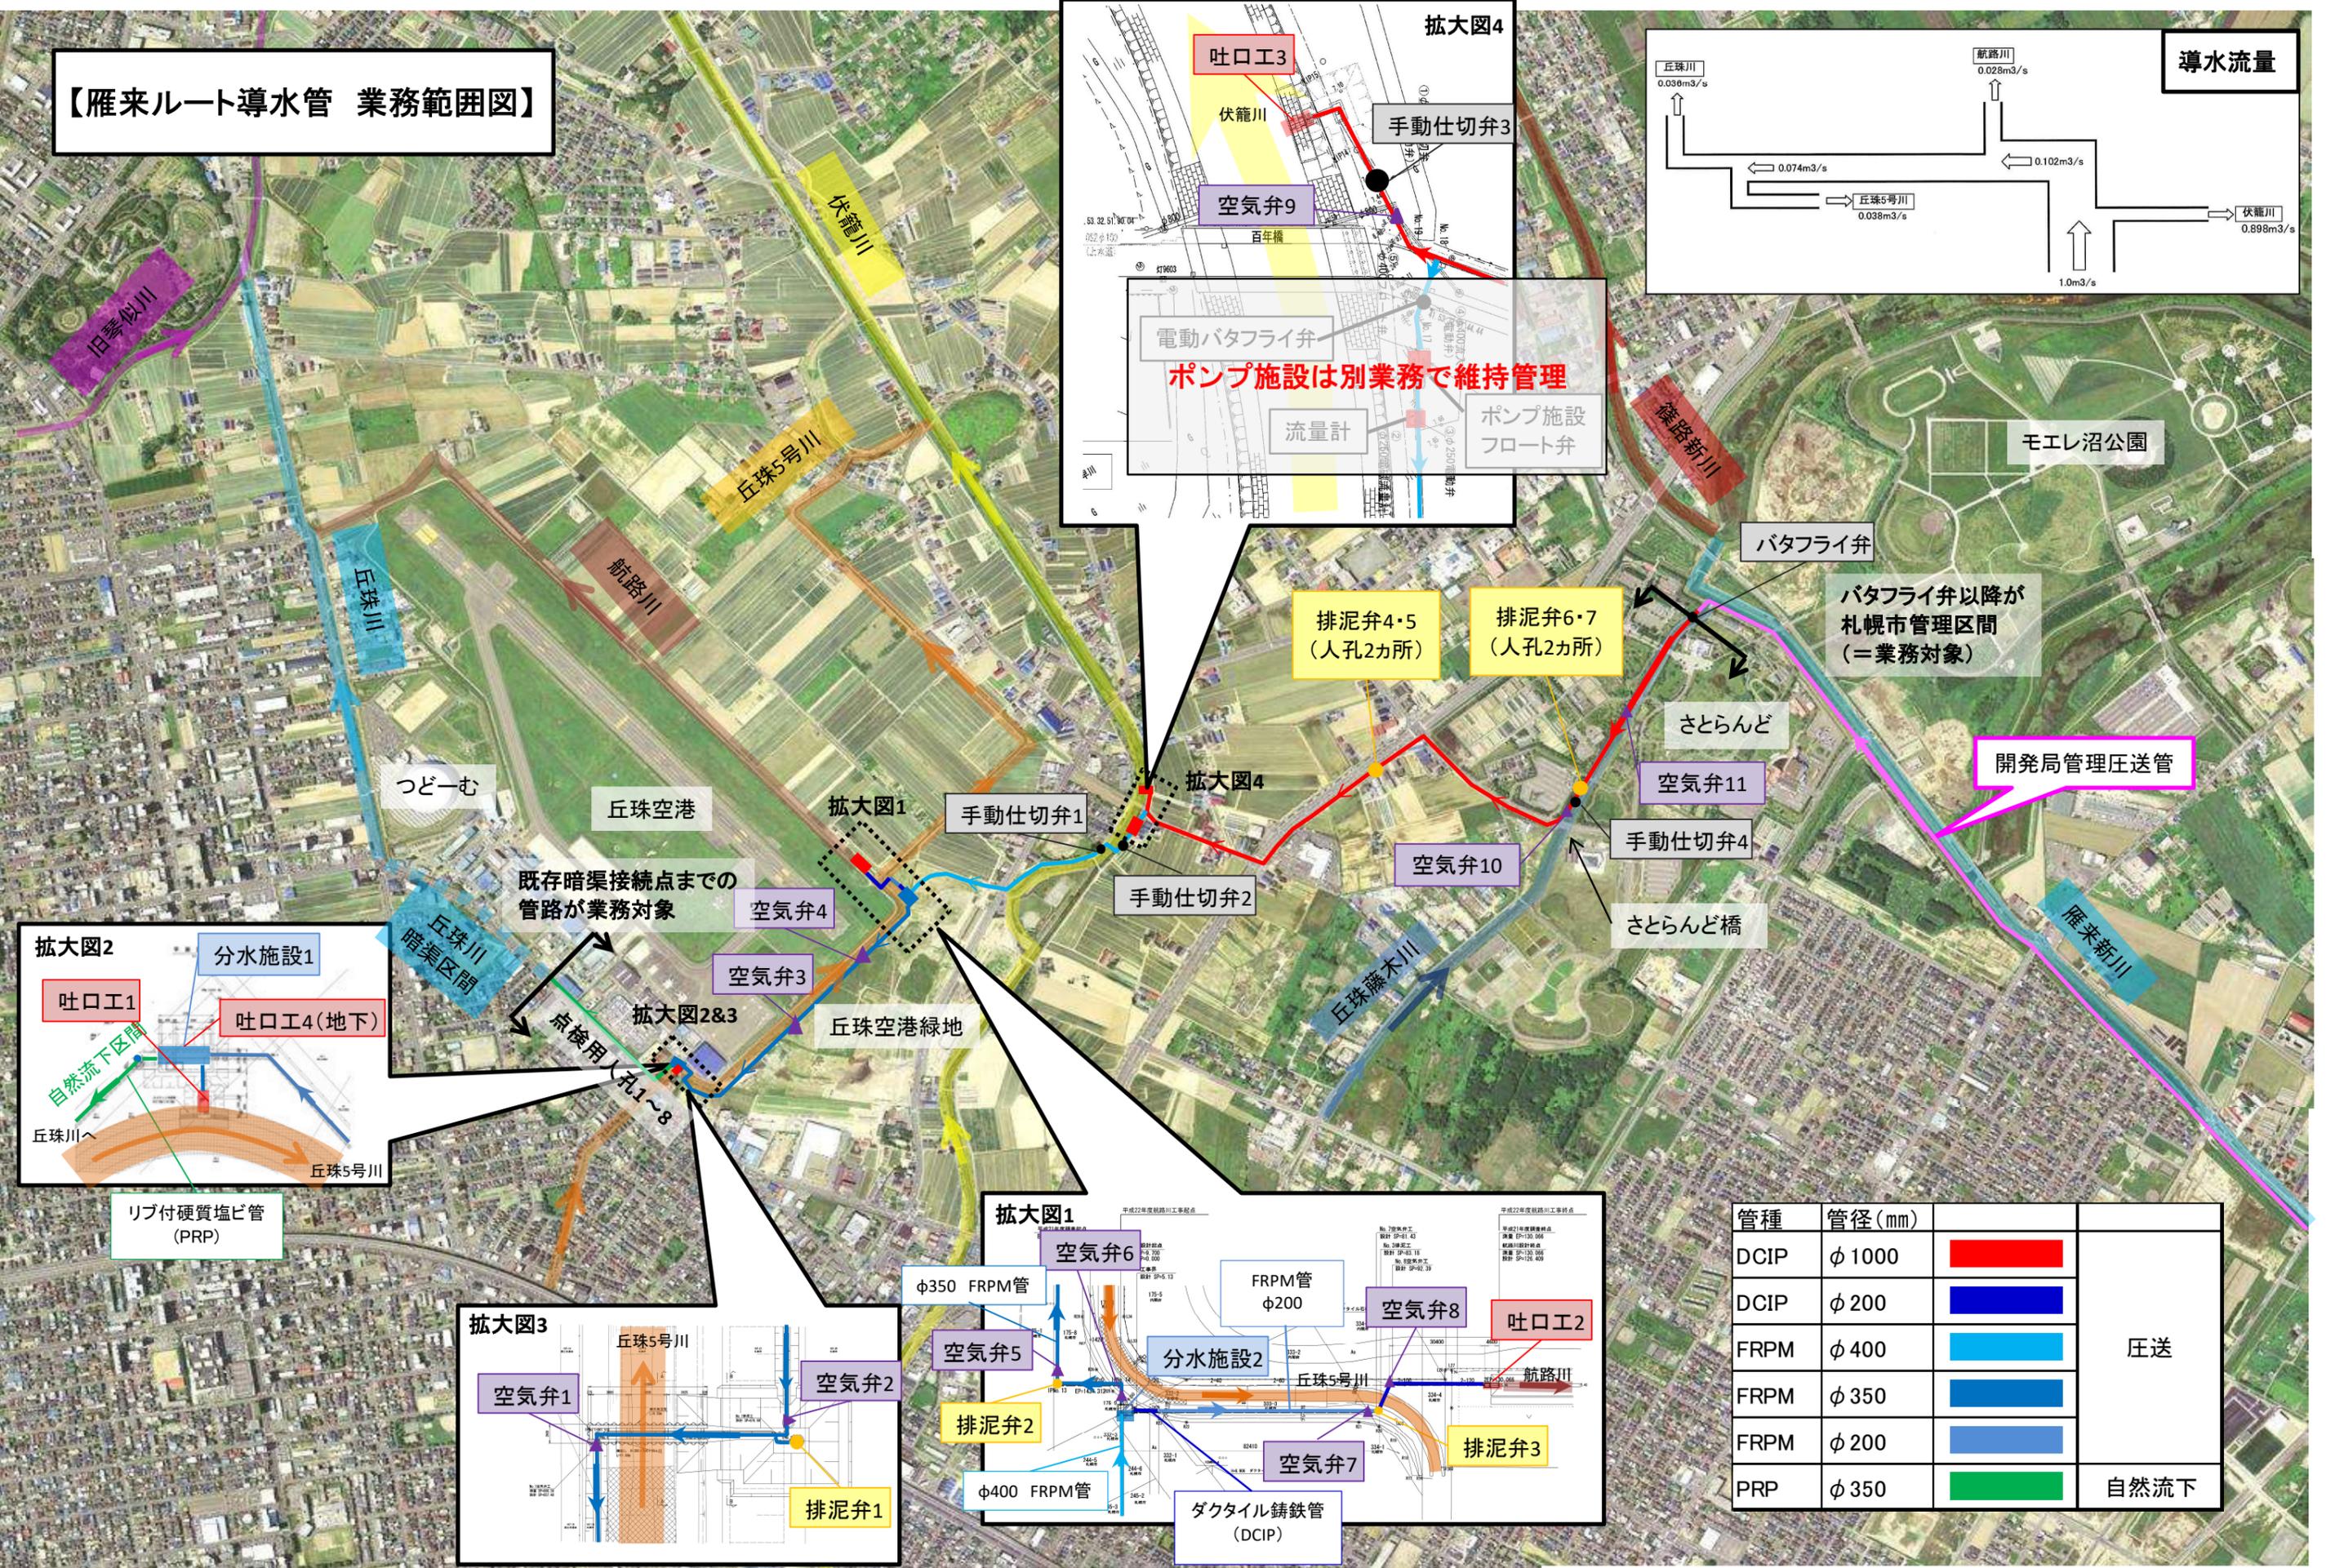

管種	管径 (mm)	色	用途
DCIP	φ 1000	赤	圧送
DCIP	φ 200	青	
FRPM	φ 400	水色	
FRPM	φ 350	濃青	
FRPM	φ 200	薄青	
PRP	φ 350	緑	自然流下


バタフライ弁以降が  
札幌市管理区間  
(=業務対象)

ポンプ施設は別業務で維持管理

既存暗渠接続点までの  
管路が業務対象

開発局管理圧送管

【穴の川導水管 業務範囲図】

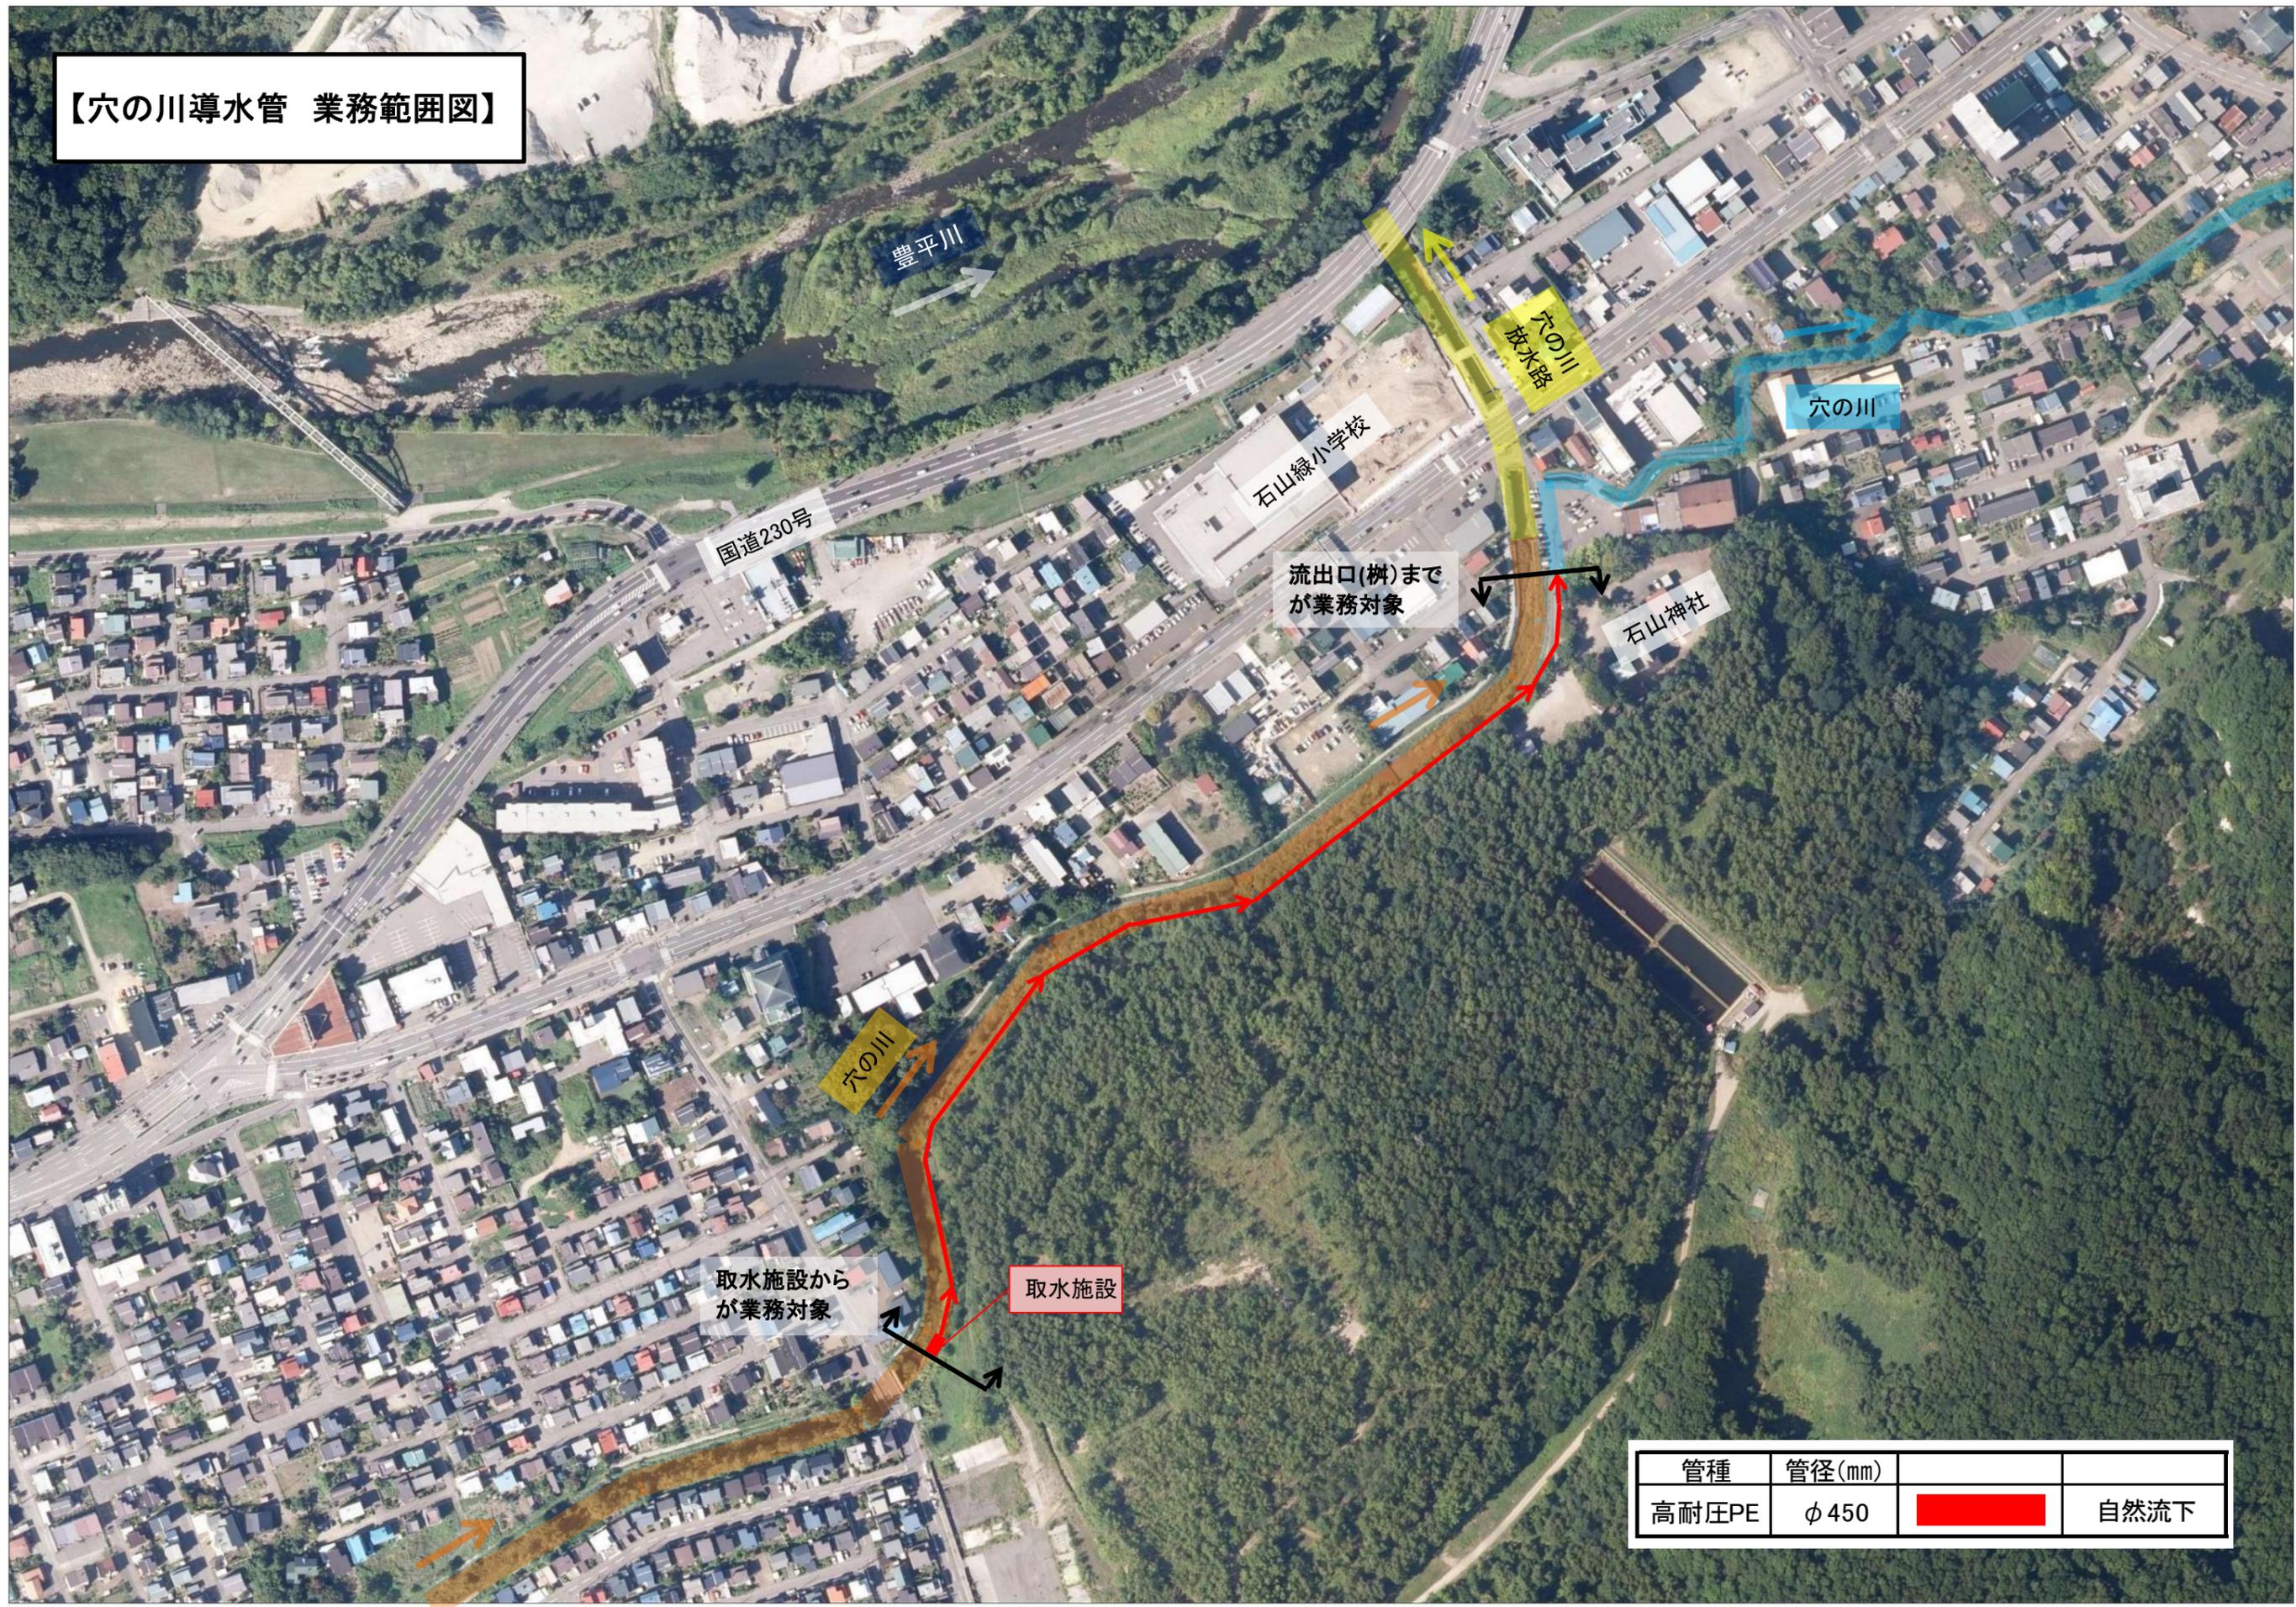

管種	管径(mm)		
高耐圧PE	φ450		自然流下