



札幌市西区八軒9条西7丁目1番65号 新川水再生プラザ

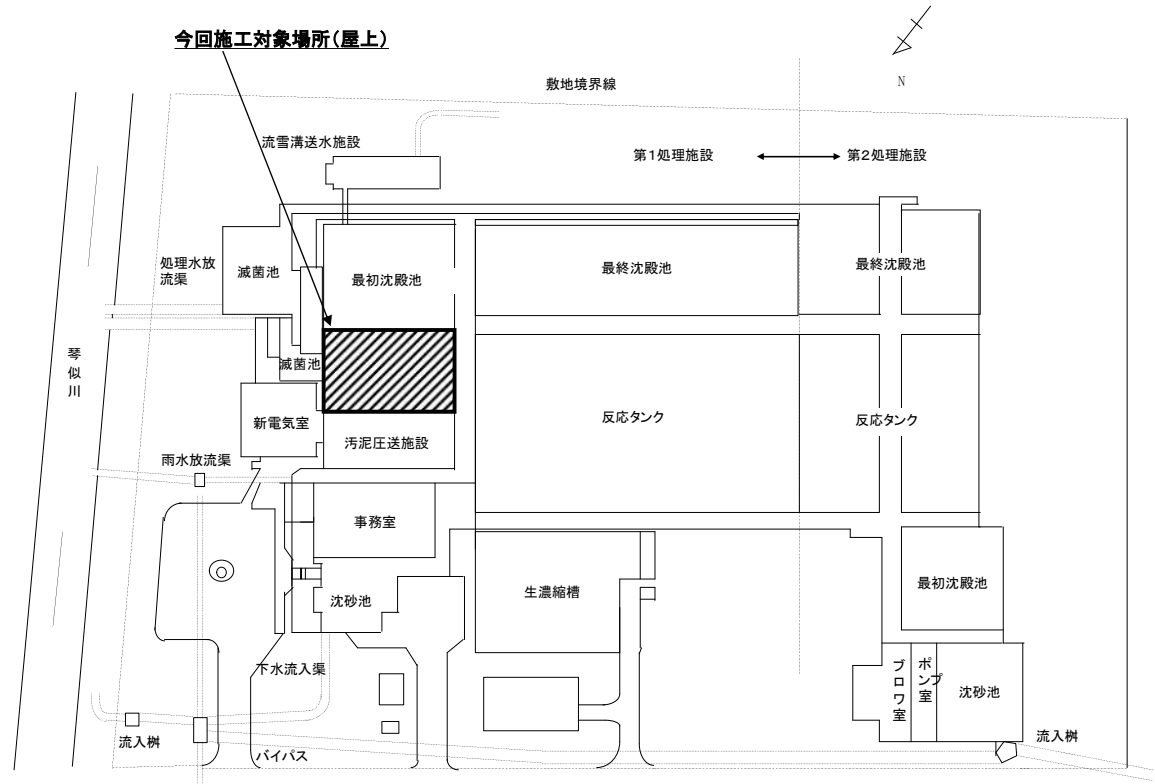

全体配置図

札幌市下水道河川局事業推進部		1 / 2			
役務名	新川水再生プラザメンテナンス修繕業務				
図面名	位置図・全体配置図				
課長	係長	設計主任	製図	scale	-
					令和 8年 5月

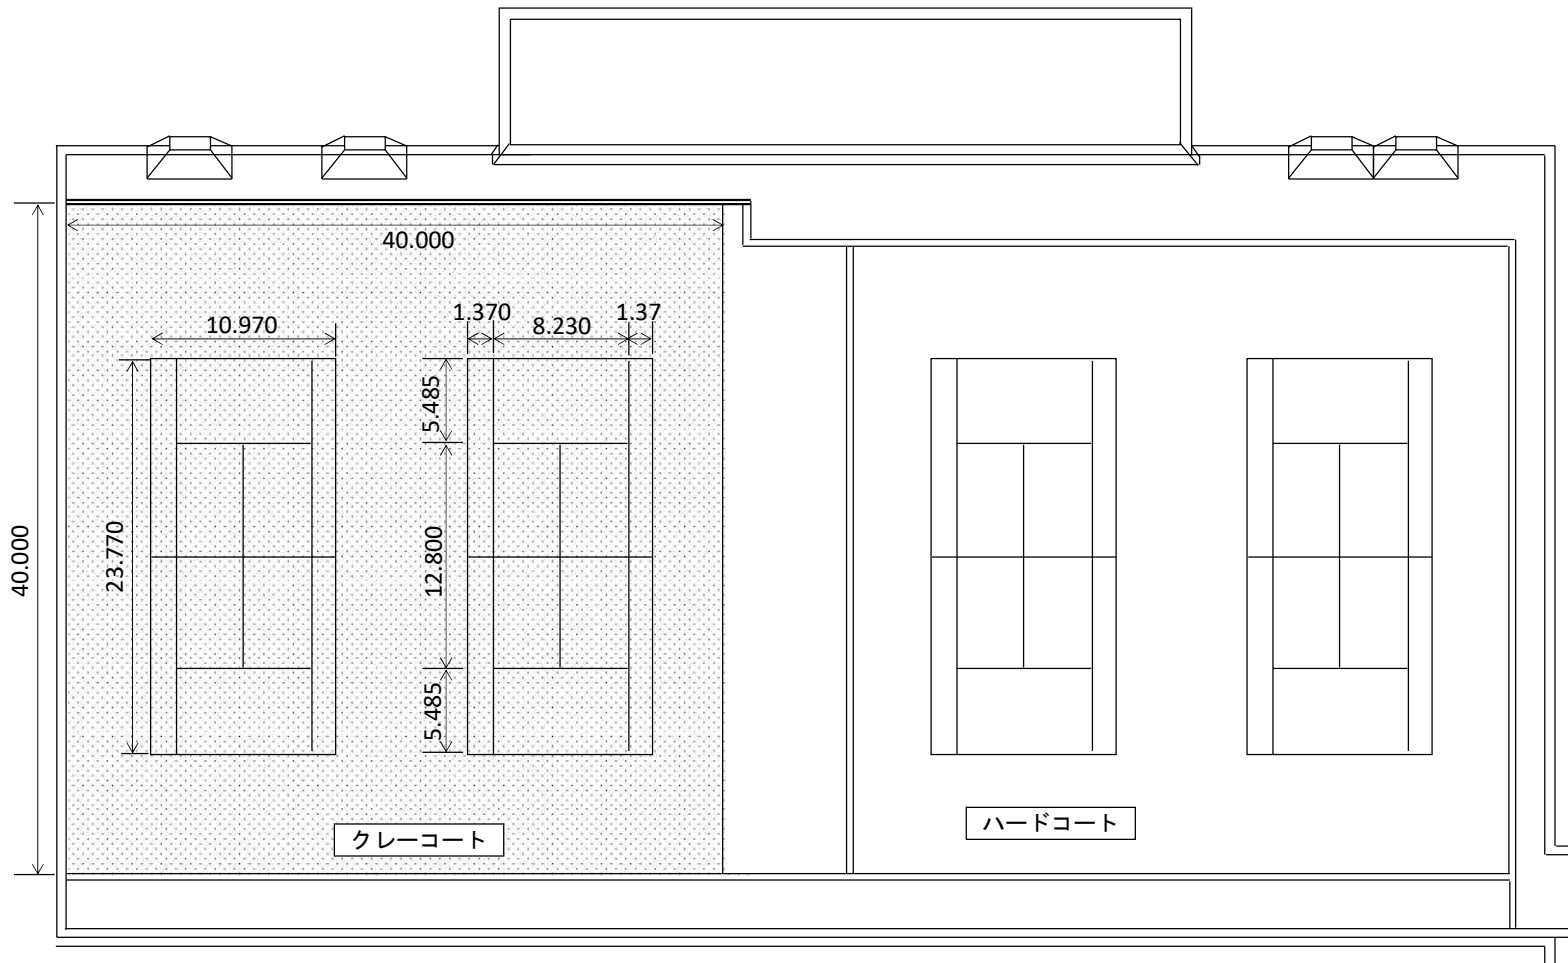

【施工概要】

- ライン撤去工 2面 (ライン材、くぎ材の分別を含む)
- 不陸整正・転圧工 1,600 m²
- ライン張り 2面
- にがり散布 1,600 m² (0.3kg/m²)

※屋上施設のため、機材や資材等の搬入方法に留意すること (クレーンの使用等)

※隣接するハードコートは、一般利用者が利用できる状態で工事を行うこと

※詳細については監督員の指示による

札幌市下水道河川局事業推進部		2 / 2
工事名	新川水再生プラザテニスコート修繕業務	
図面名	平面図	Scale -
課長	係長 設計主任 製図	
		令和8年5月

新川水再生プラザ テニスコート平面図