



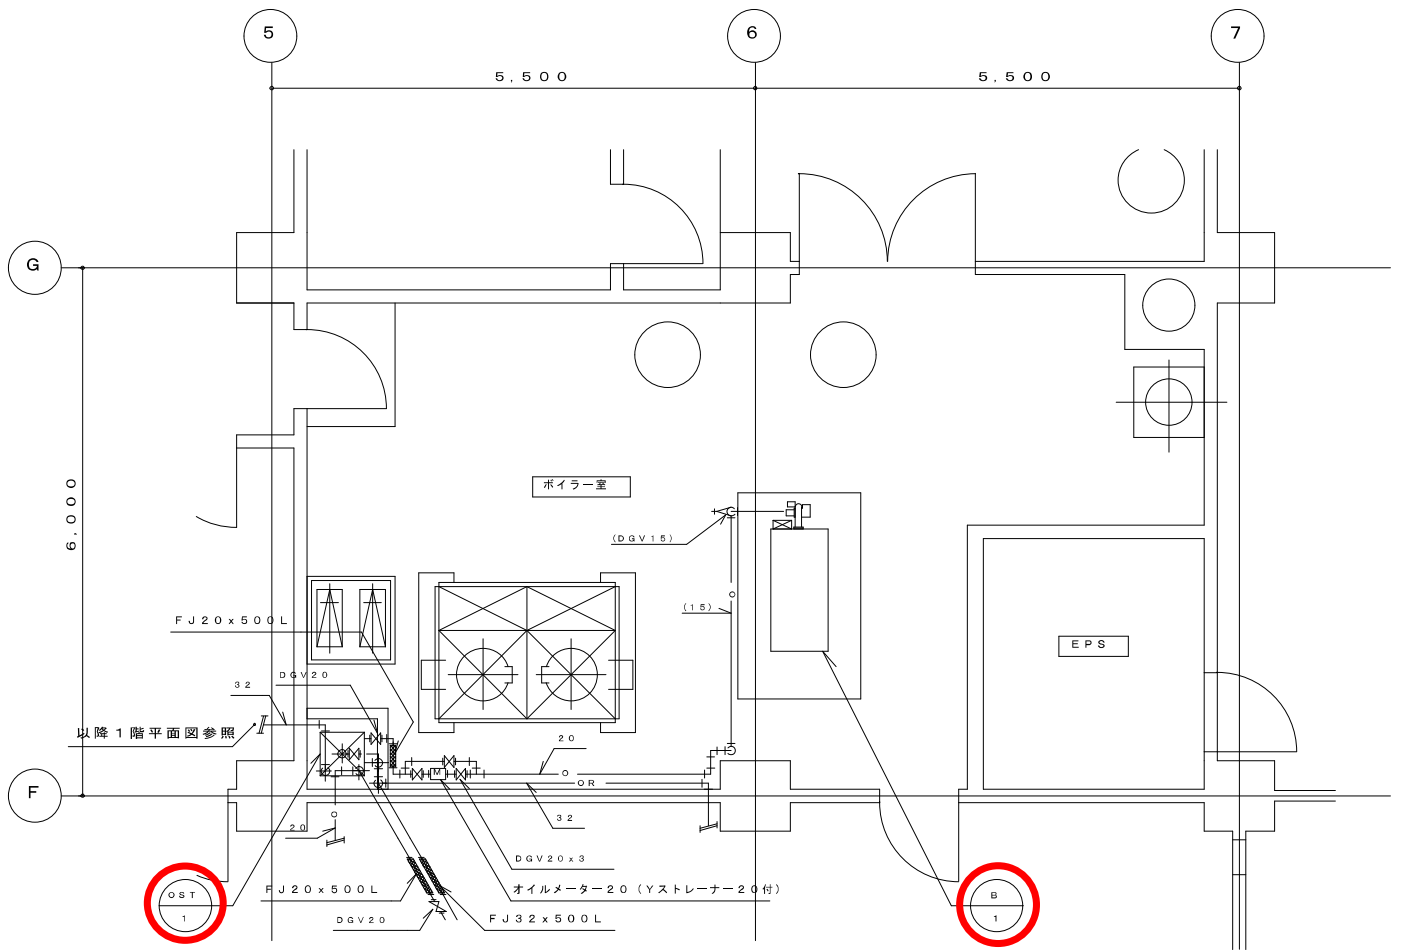

1階ボイラー室配管詳細図 (1) S = 1 / 50

●図示 はボイラー点検対象機器を示す。

凡例		
記号	器具名	備考
	風量調整ダンパー	
	防火ダンパー	
	電動ダンパー	
	ミニ電動ダンパー	
	定風量ダンパー	
	可変風量ダンパー	VAV (全開型)

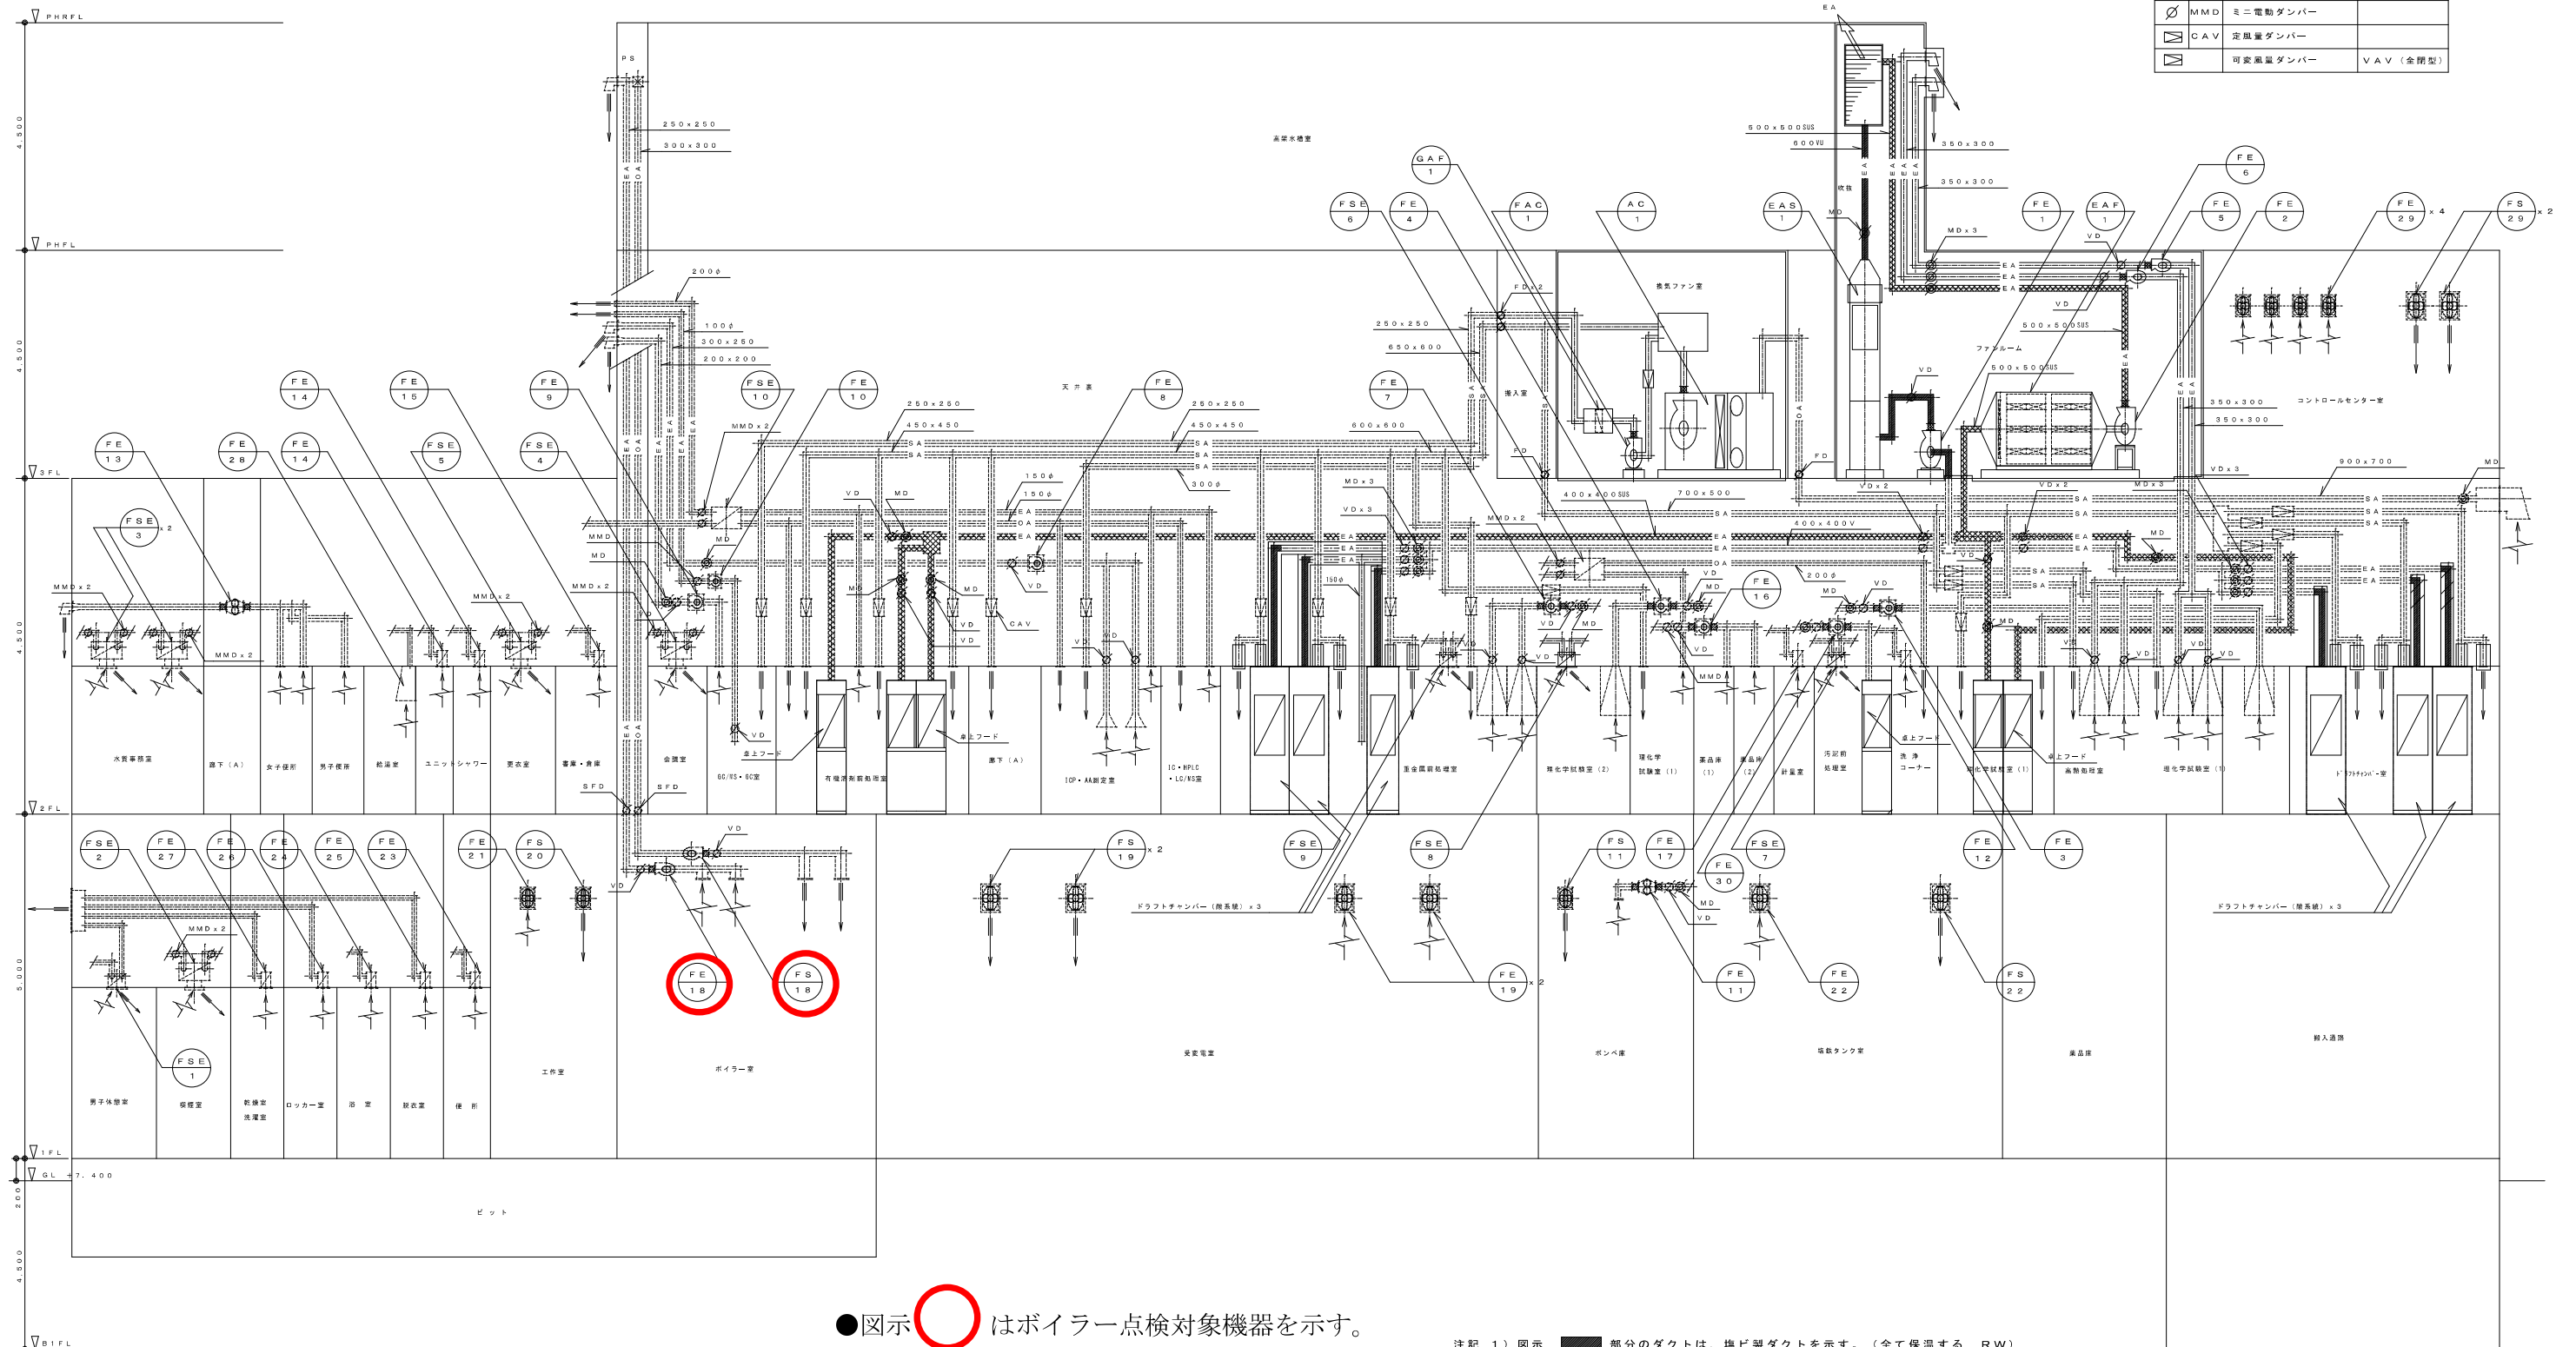


注記 1) 図示  部分のダクトは、塩ビ製ダクトを示す。(全て保温する RW)

2) 図示  部分のダクトは、ステンレス製ダクトを示す。


3) 上記以外のダクトは垂鉛鉄板製ダクトと使用する。

4) 図示破線部分のダクト及び機器は既設再使用部分を示す。

● 図示  は当該工事施工範囲部分を示す。

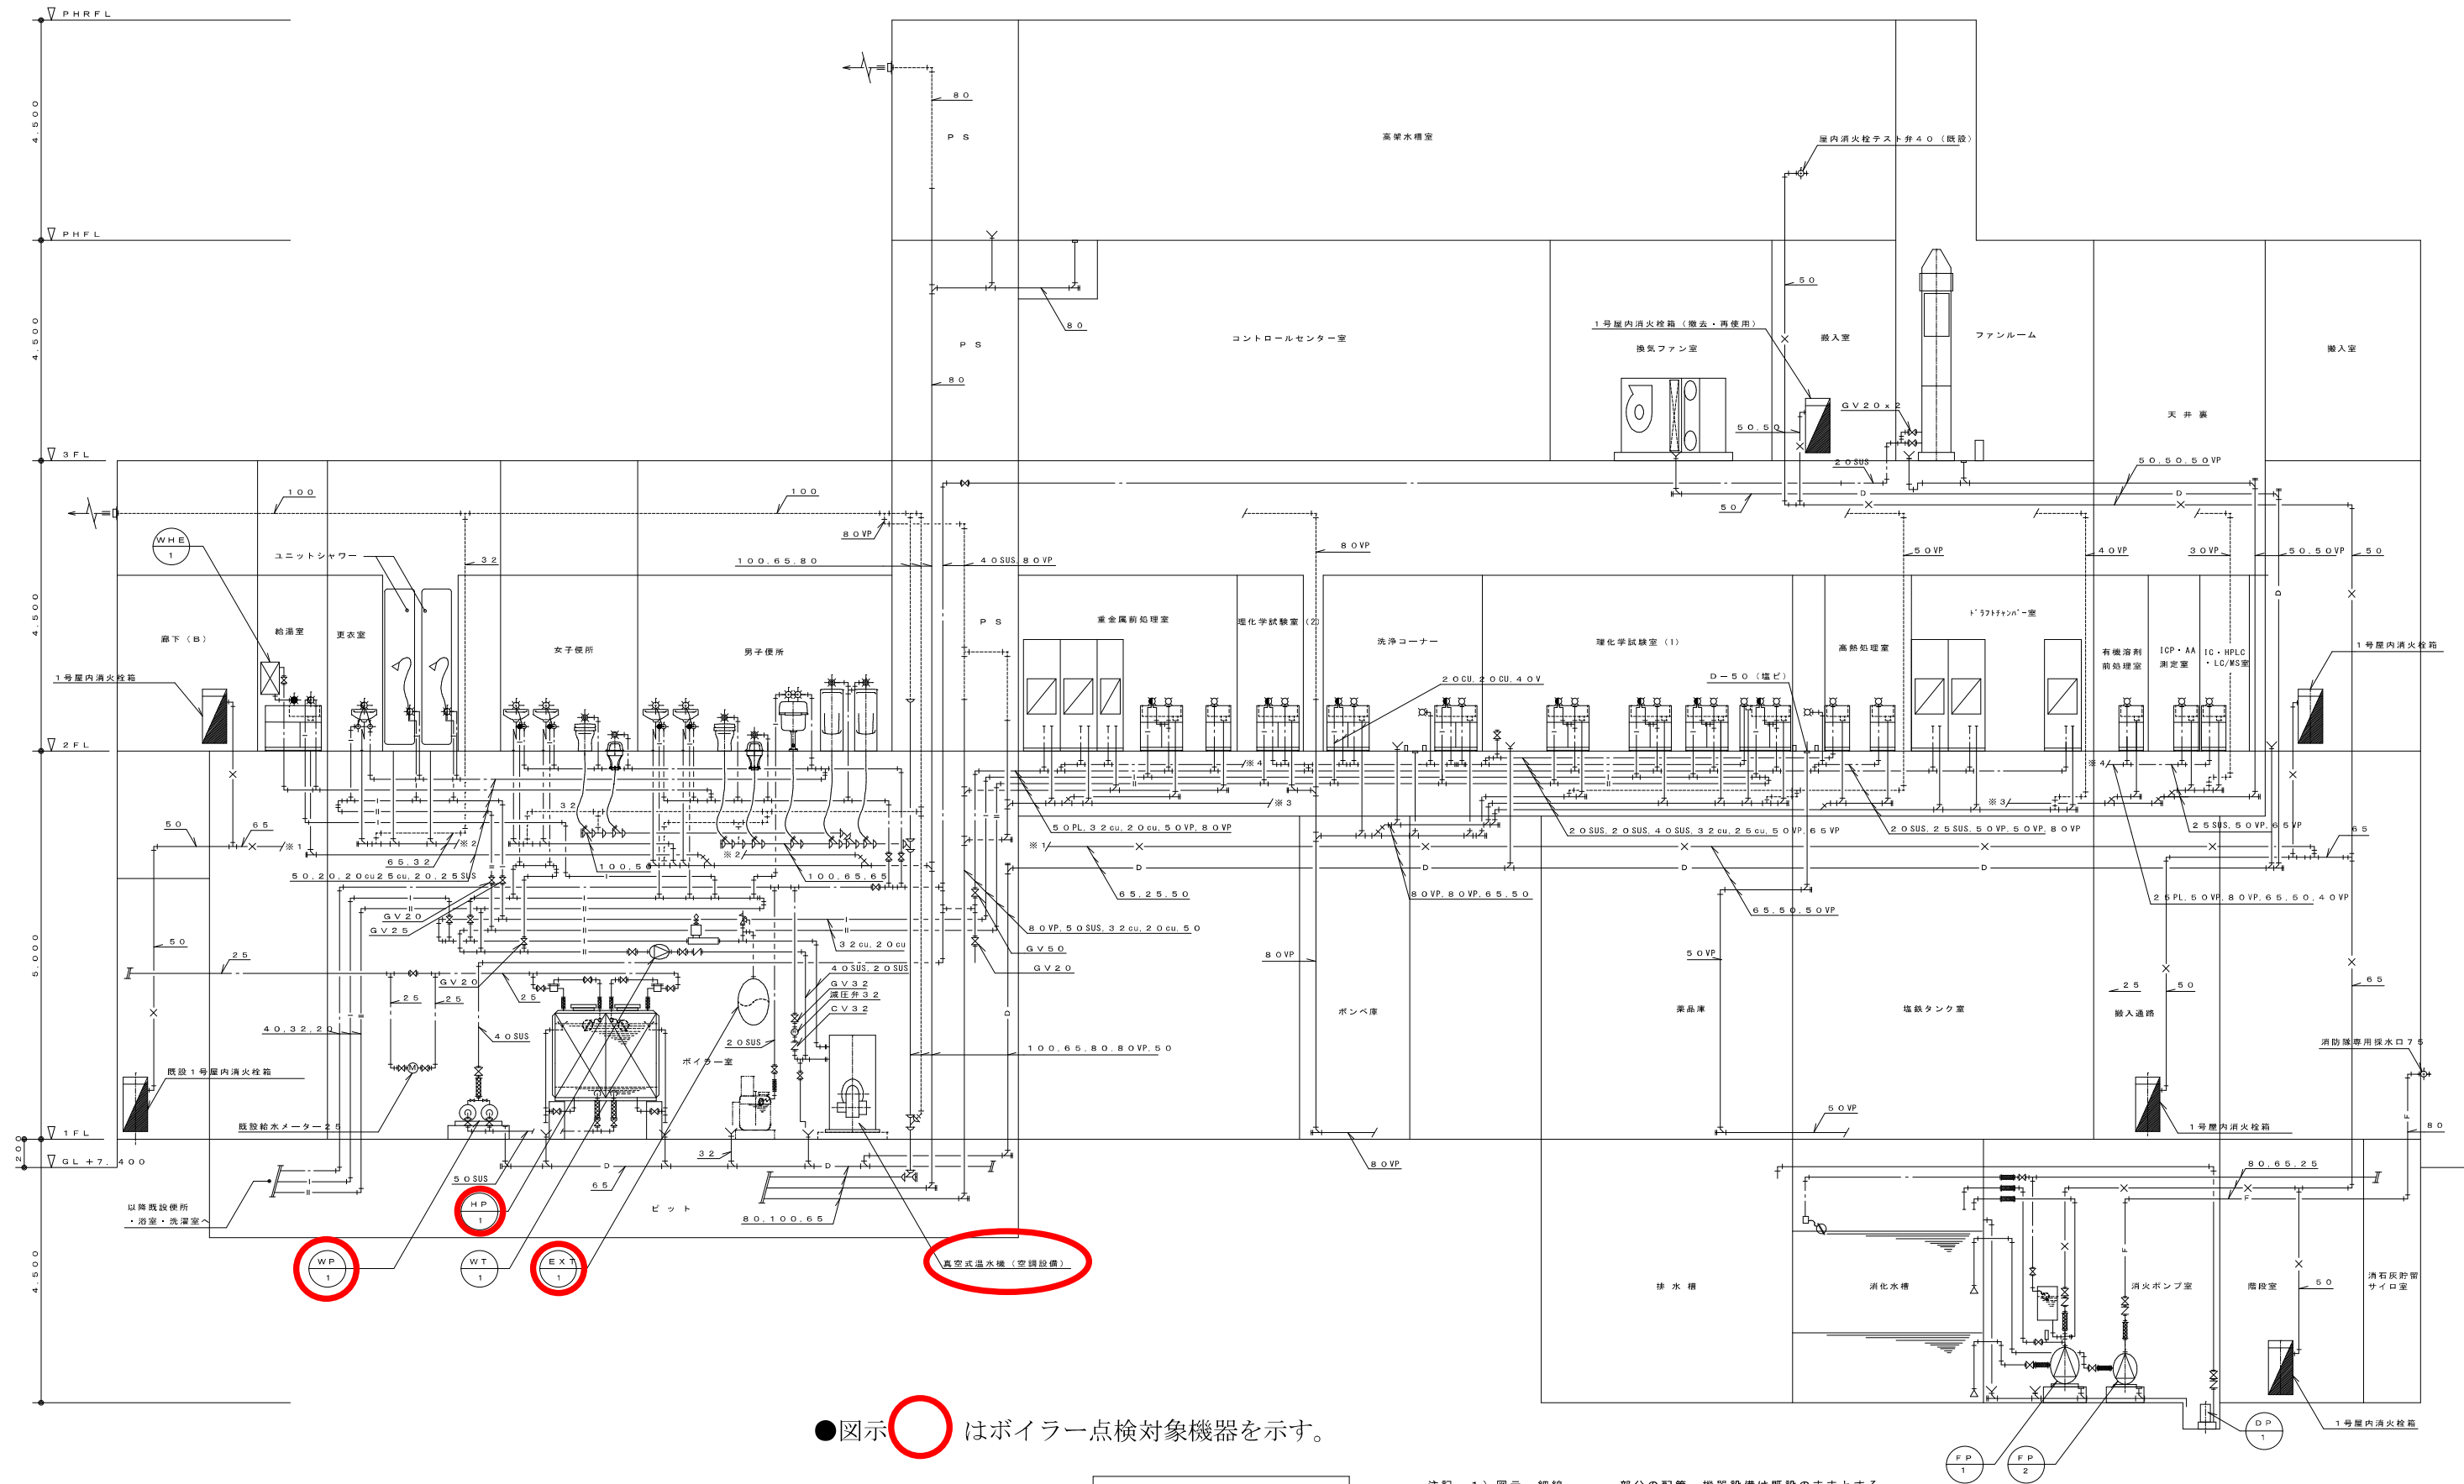


●ボイラー室のOST-1, P-1, P-2, PWU-1, EXP-1, FS-18, FE-18は別図参照

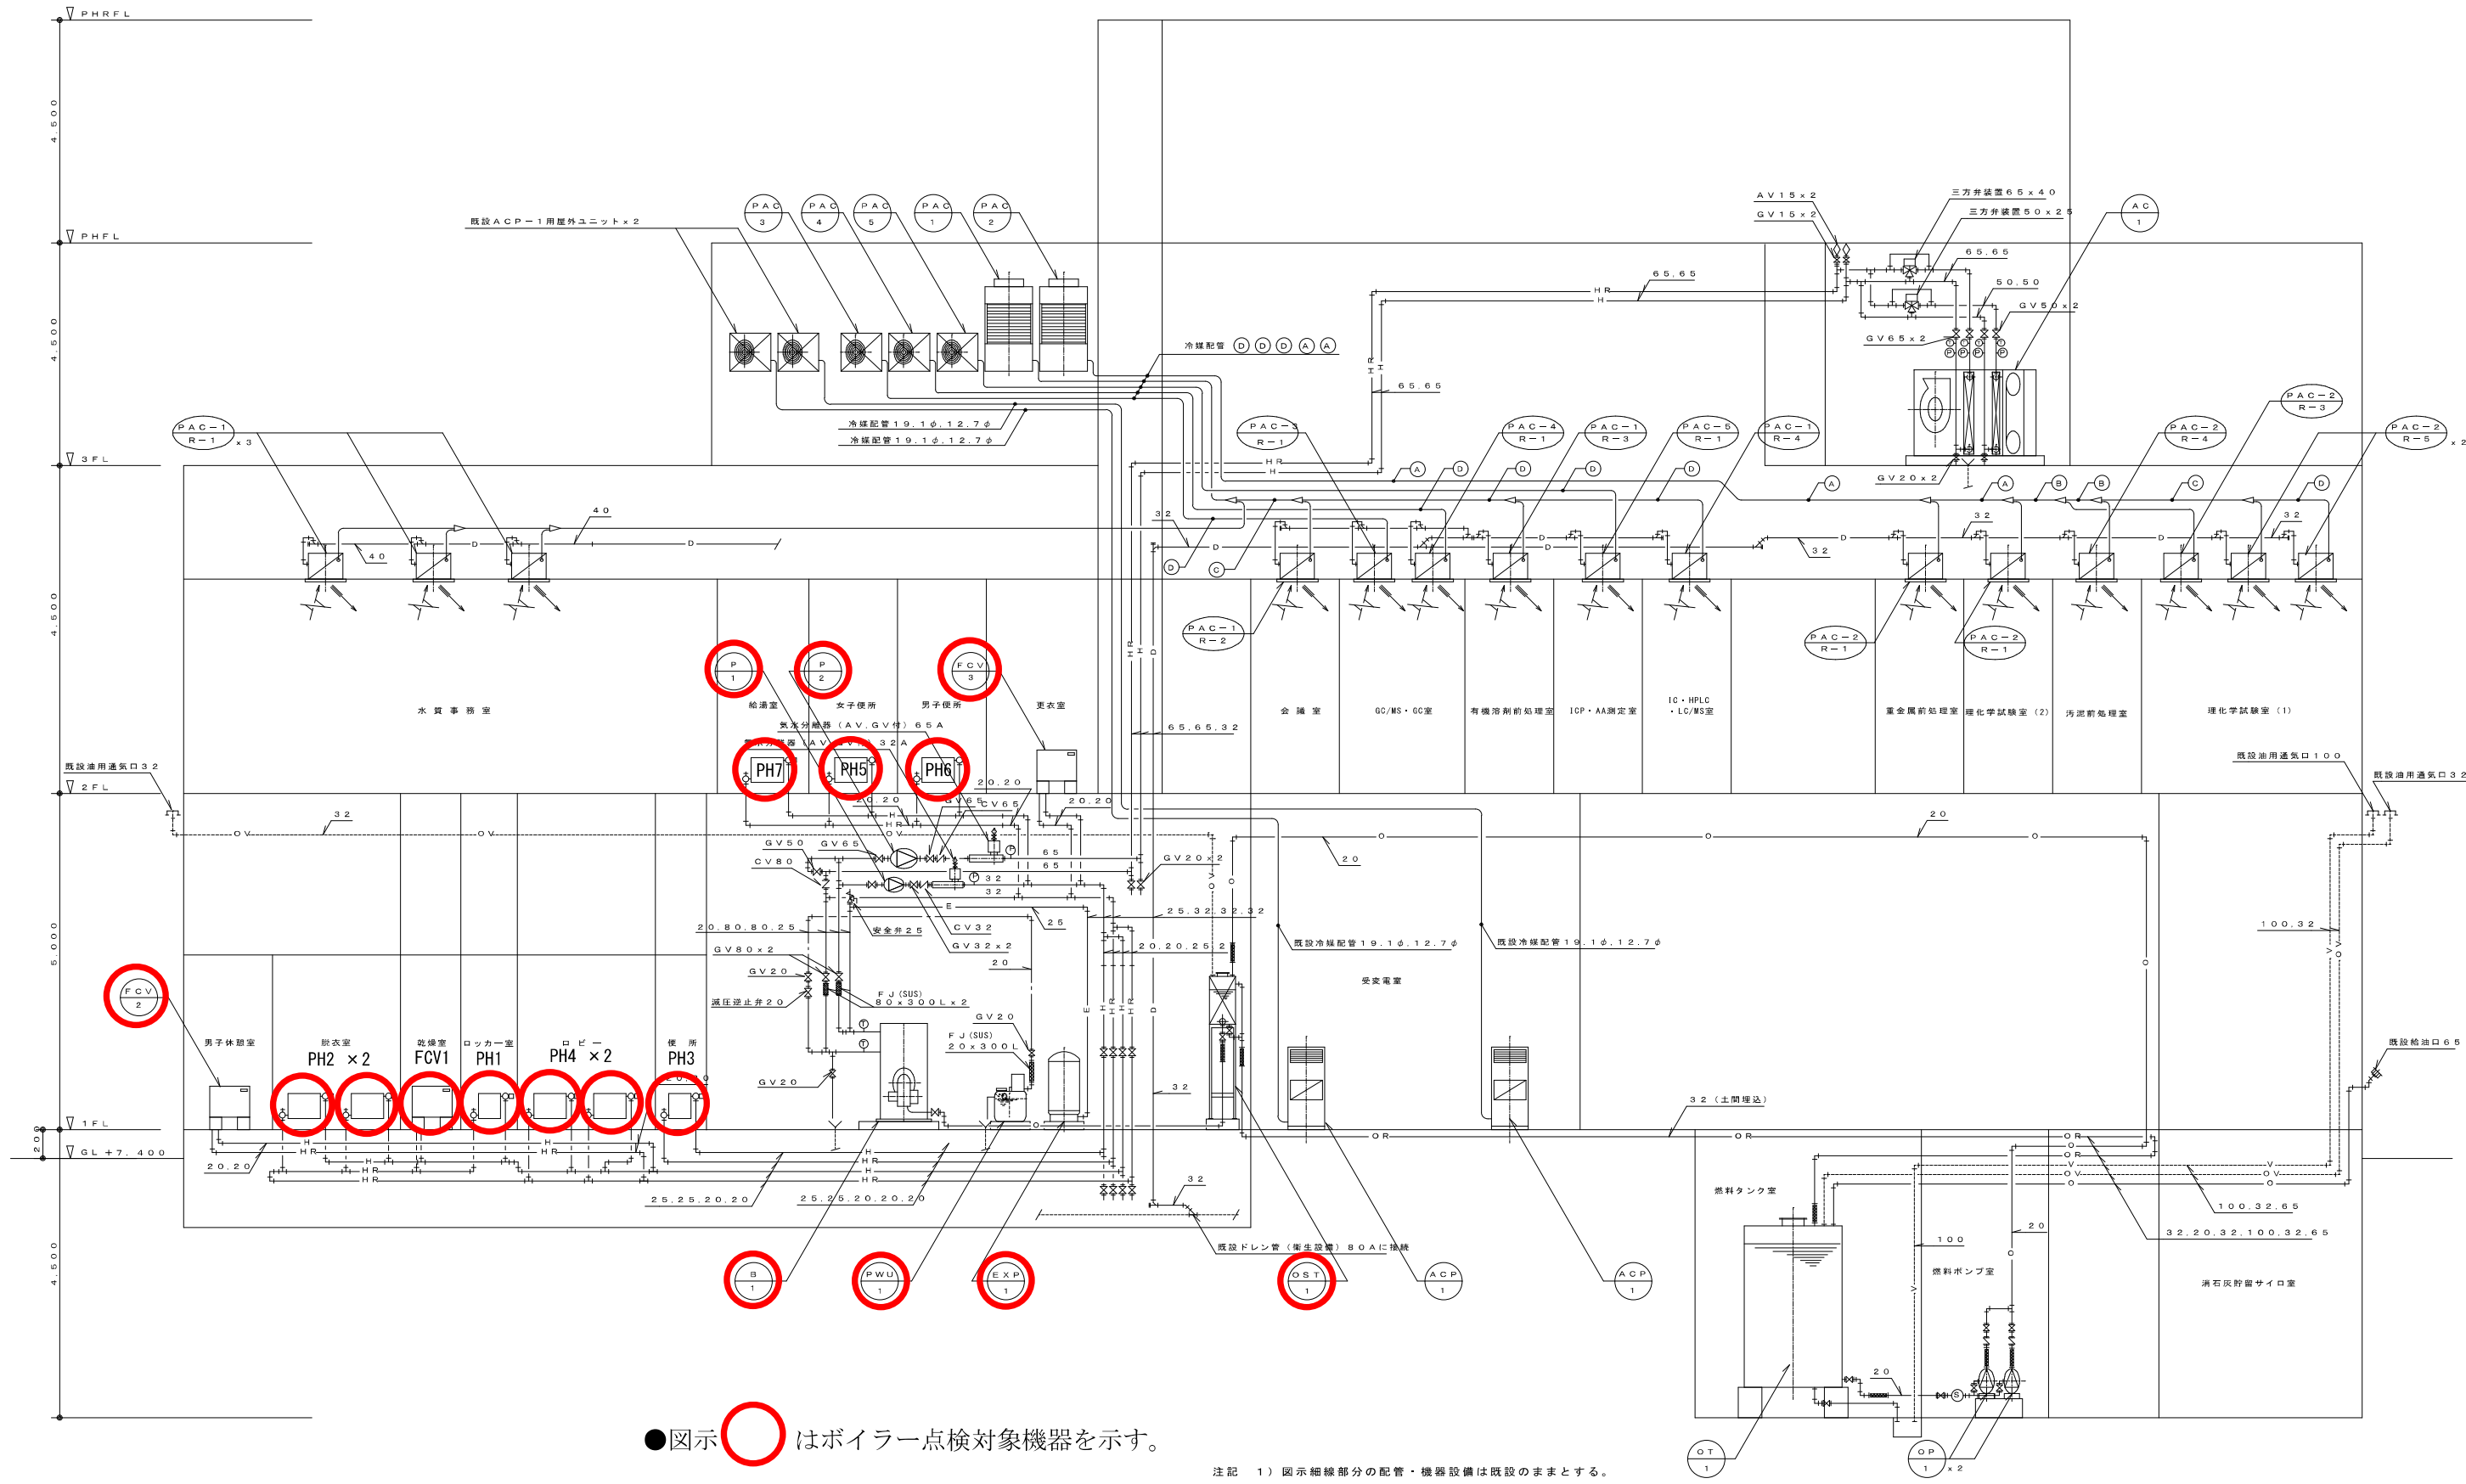

空調配管設備 系統図 S = NONE SCALE

注記 1) 図示細線部分の配管・機器設備は既設のままとする。
2) 上記以外の太線部分の配管・機器設備は全て新設とする。

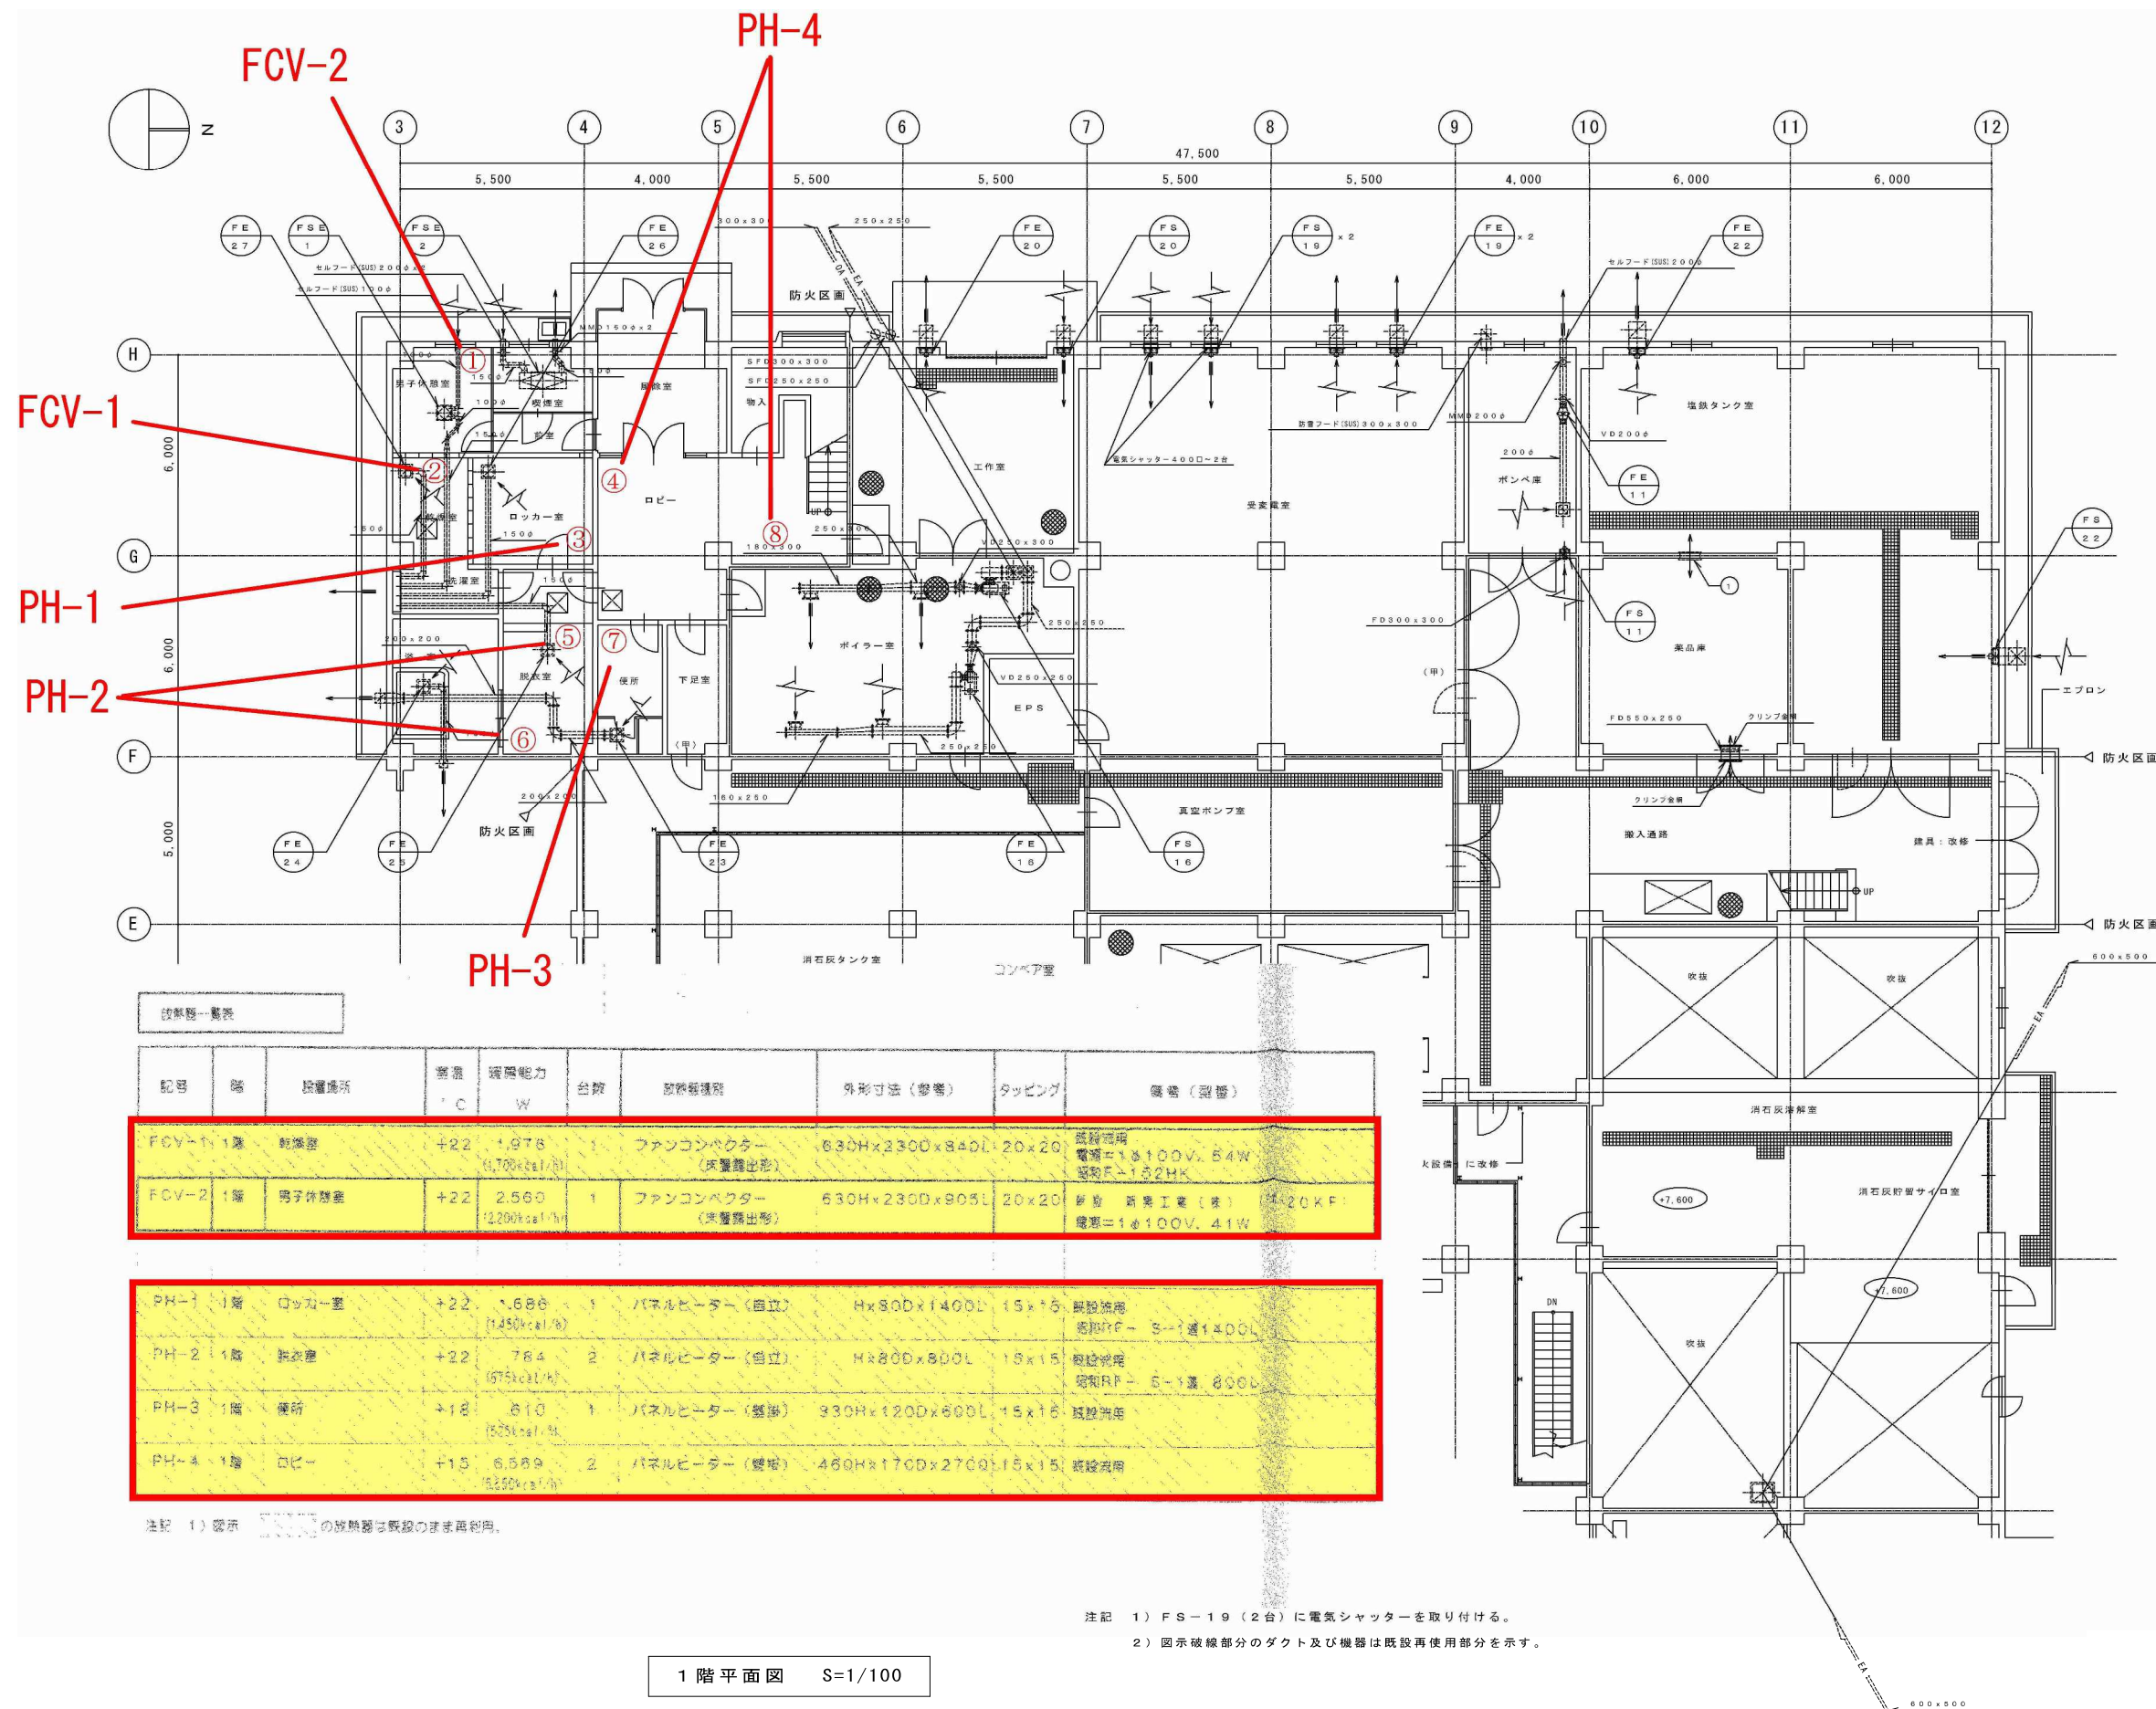

ボイラー室	
吹出口 (アルミ製)	
VHS 400×250	
Q=650 m3/h	2

ボイラー室	
吸込口 (アルミ製)	
HS 350×200	
Q=390 m3/h	2


薬品庫	
①制気口 (両面グリル)	
RG 600×300H	
	1

ポンペ室 (新設)	
吸込口 (アルミ製)	
GV 250×250	
Q=480 m3/h	1

設備一覧表									
記号	種	設置場所	室温	送風能力	台数	設備種類	外形寸法 (参考)	タッピング	備考 (設備)
FCV-1	1階	乾燥室	+22	1,975 (1,700kcal/h)	1	ファンコンベクター (床置型)	630H×2300×840L	20×20	既設活用 電源=1φ100V, 64W 送風F=1.52HK
FCV-2	1階	男子休憩室	+22	2,560 (2,200kcal/h)	1	ファンコンベクター (床置型)	630H×2300×905L	20×20	新設 新築工費 (床) 120KF 電源=1φ100V, 41W
PH-1	1階	ロッカー室	+22	1,686 (1,450kcal/h)	1	パネルヒーター (自立)	H×800×1400L	15×15	既設活用 送風RF= S-1 1400L
PH-2	1階	脱衣室	+22	764 (675kcal/h)	2	パネルヒーター (自立)	H×800×800L	15×15	既設活用 送風RF= S-1 800L
PH-3	1階	便所	+18	610 (525kcal/h)	1	パネルヒーター (壁掛)	930H×1200×600L	15×15	既設活用
PH-4	1階	ロビー	+15	6,589 (5,600kcal/h)	2	パネルヒーター (壁掛)	460H×1700×2700L	15×15	既設活用

注記 1) 図示 の設備は既設のまま再活用。

注記 1) FS-19 (2台) に電気シャッターを取り付ける。
2) 図示破線部分のダクト及び機器は既設再使用部分を示す。

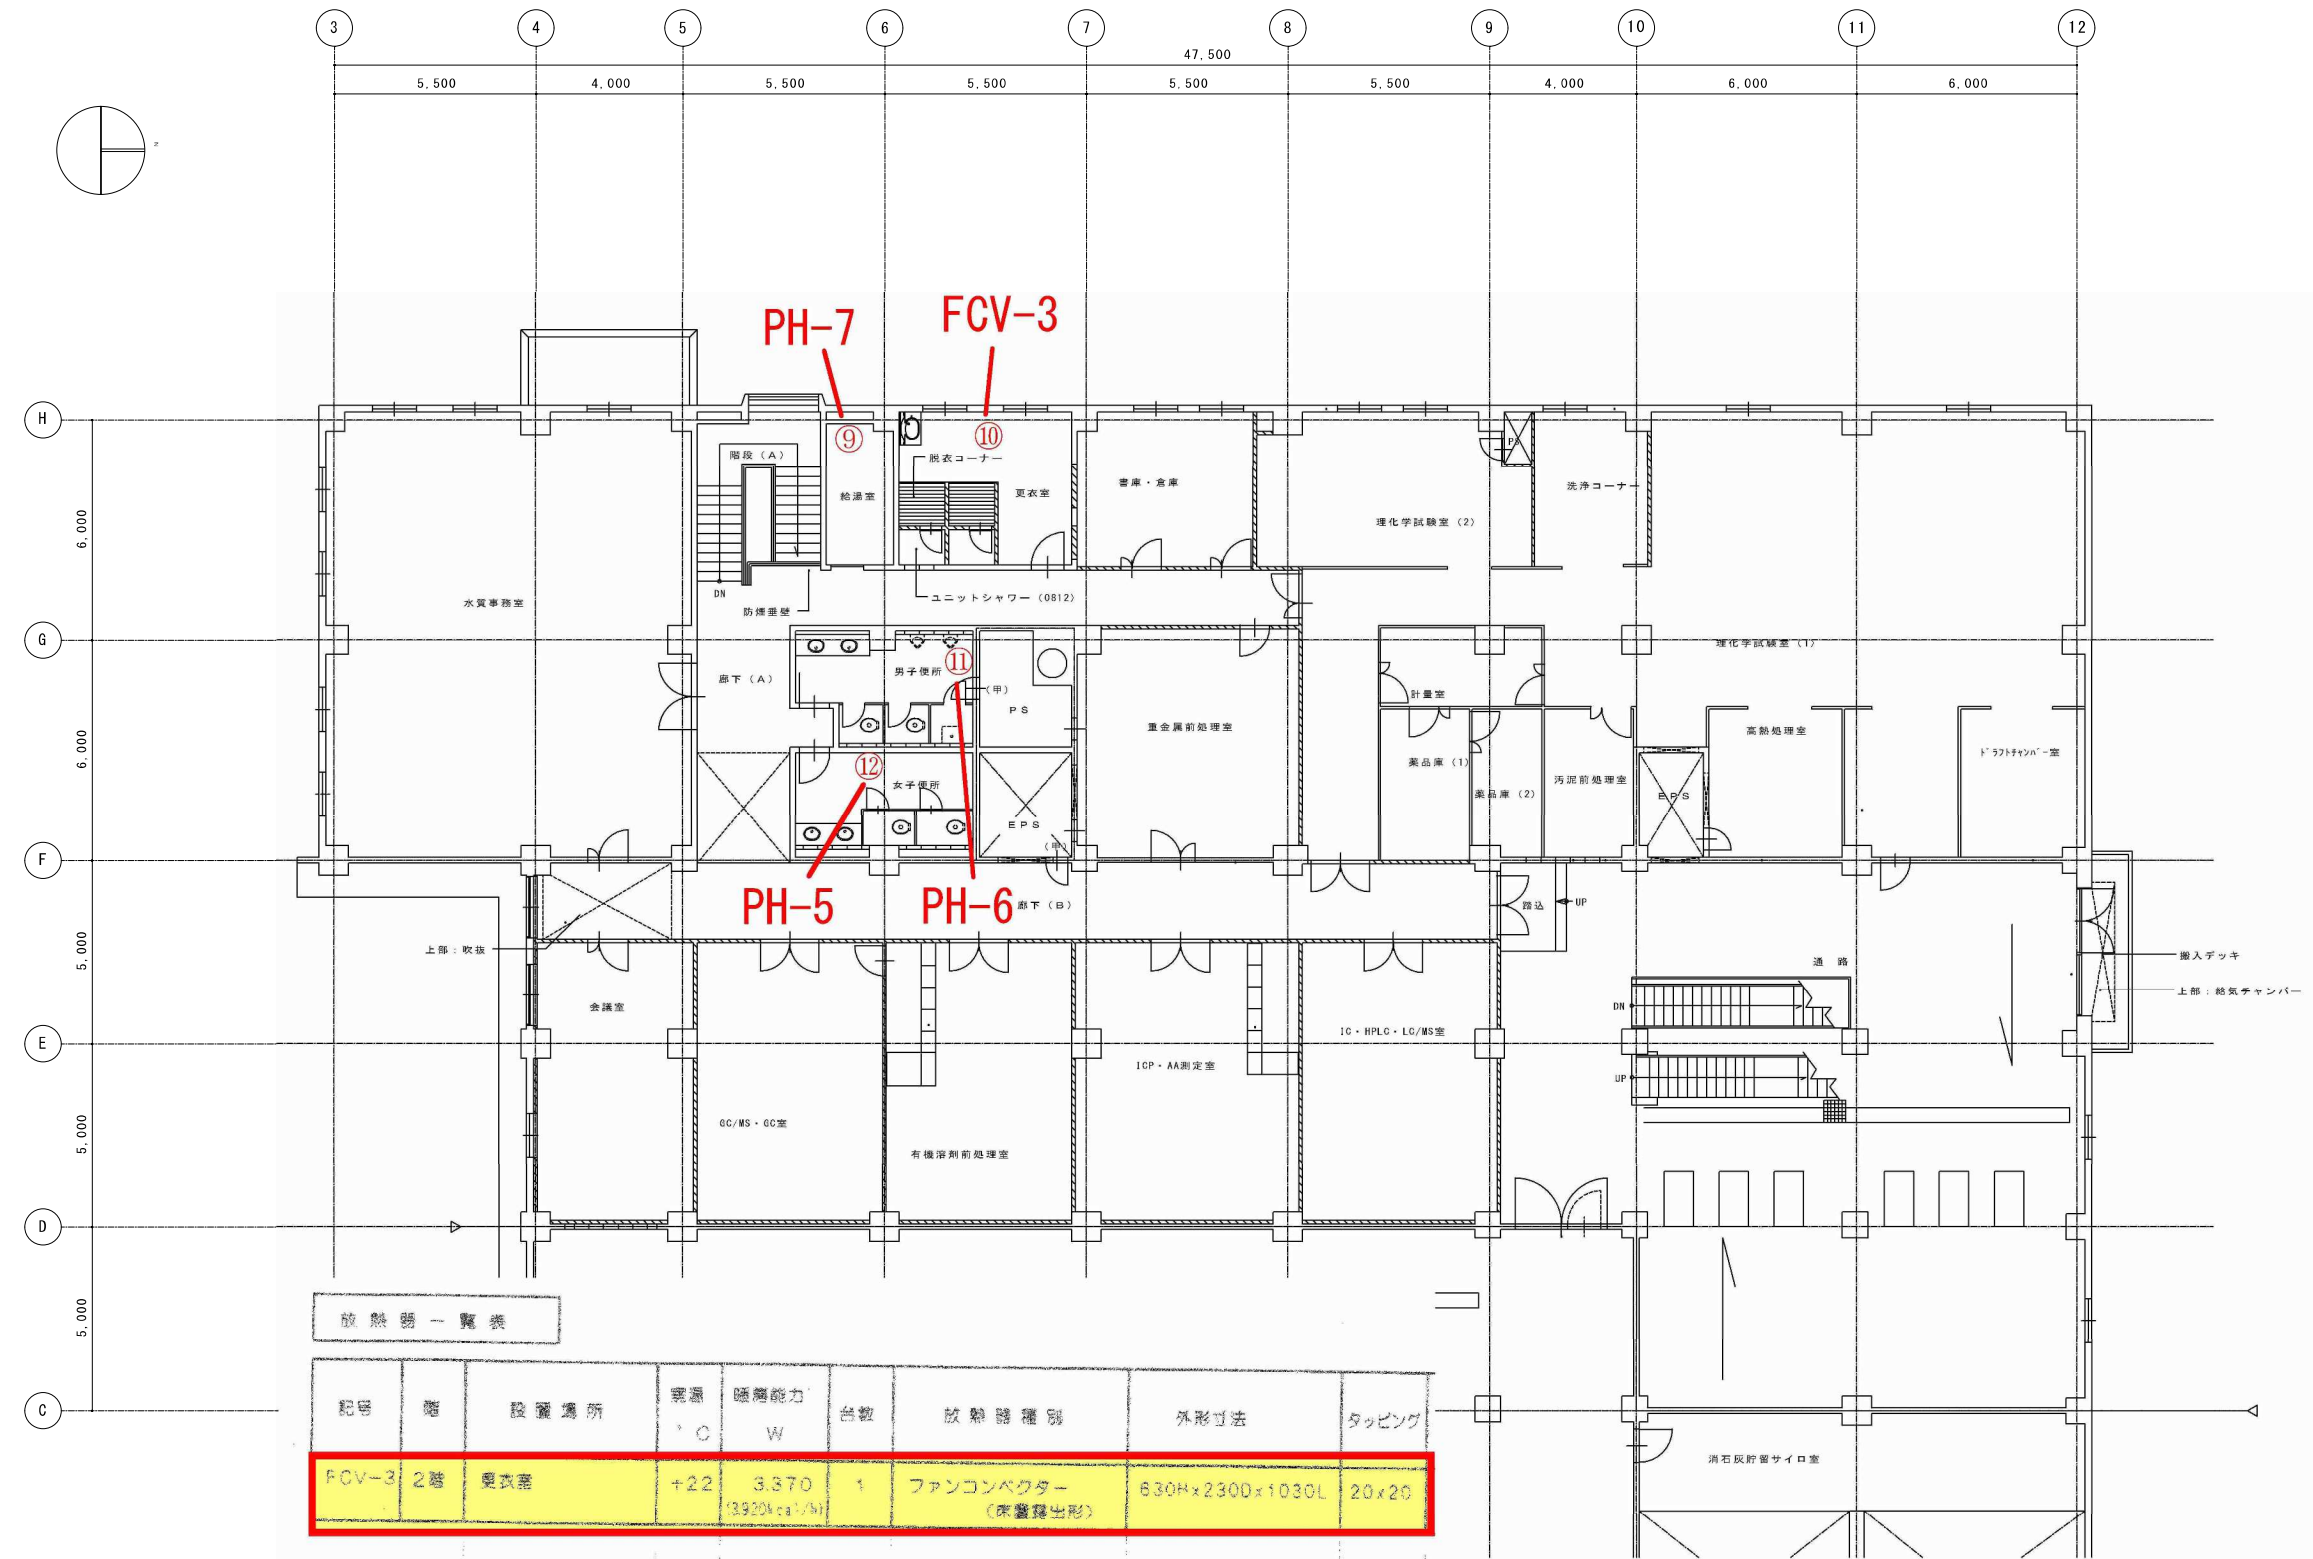

放熱器一覧表

記号	階	設置場所	電源 V	暖房能力 W	台数	放熱器種類	外形寸法	タッピング
FCV-3	2階	更衣室	+22	3,370 (3,920kcal/h)	1	ファンコンベクター (床置露出形)	630H×2300×1030L	20×20
PH-5	2階	便所(女)	+18	697 (800kcal/h)	1	パネルヒーター(壁掛)	330H×120D×700L	15×15
PH-6	2階	便所(男)	+18	1,104 (950kcal/h)	1	パネルヒーター(壁掛)	330H×120D×900L	15×15
PH-7	2階	湯沸室	+18	627 (540kcal/h)	1	パネルヒーター(壁掛)	330H×120D×800L	15×15