


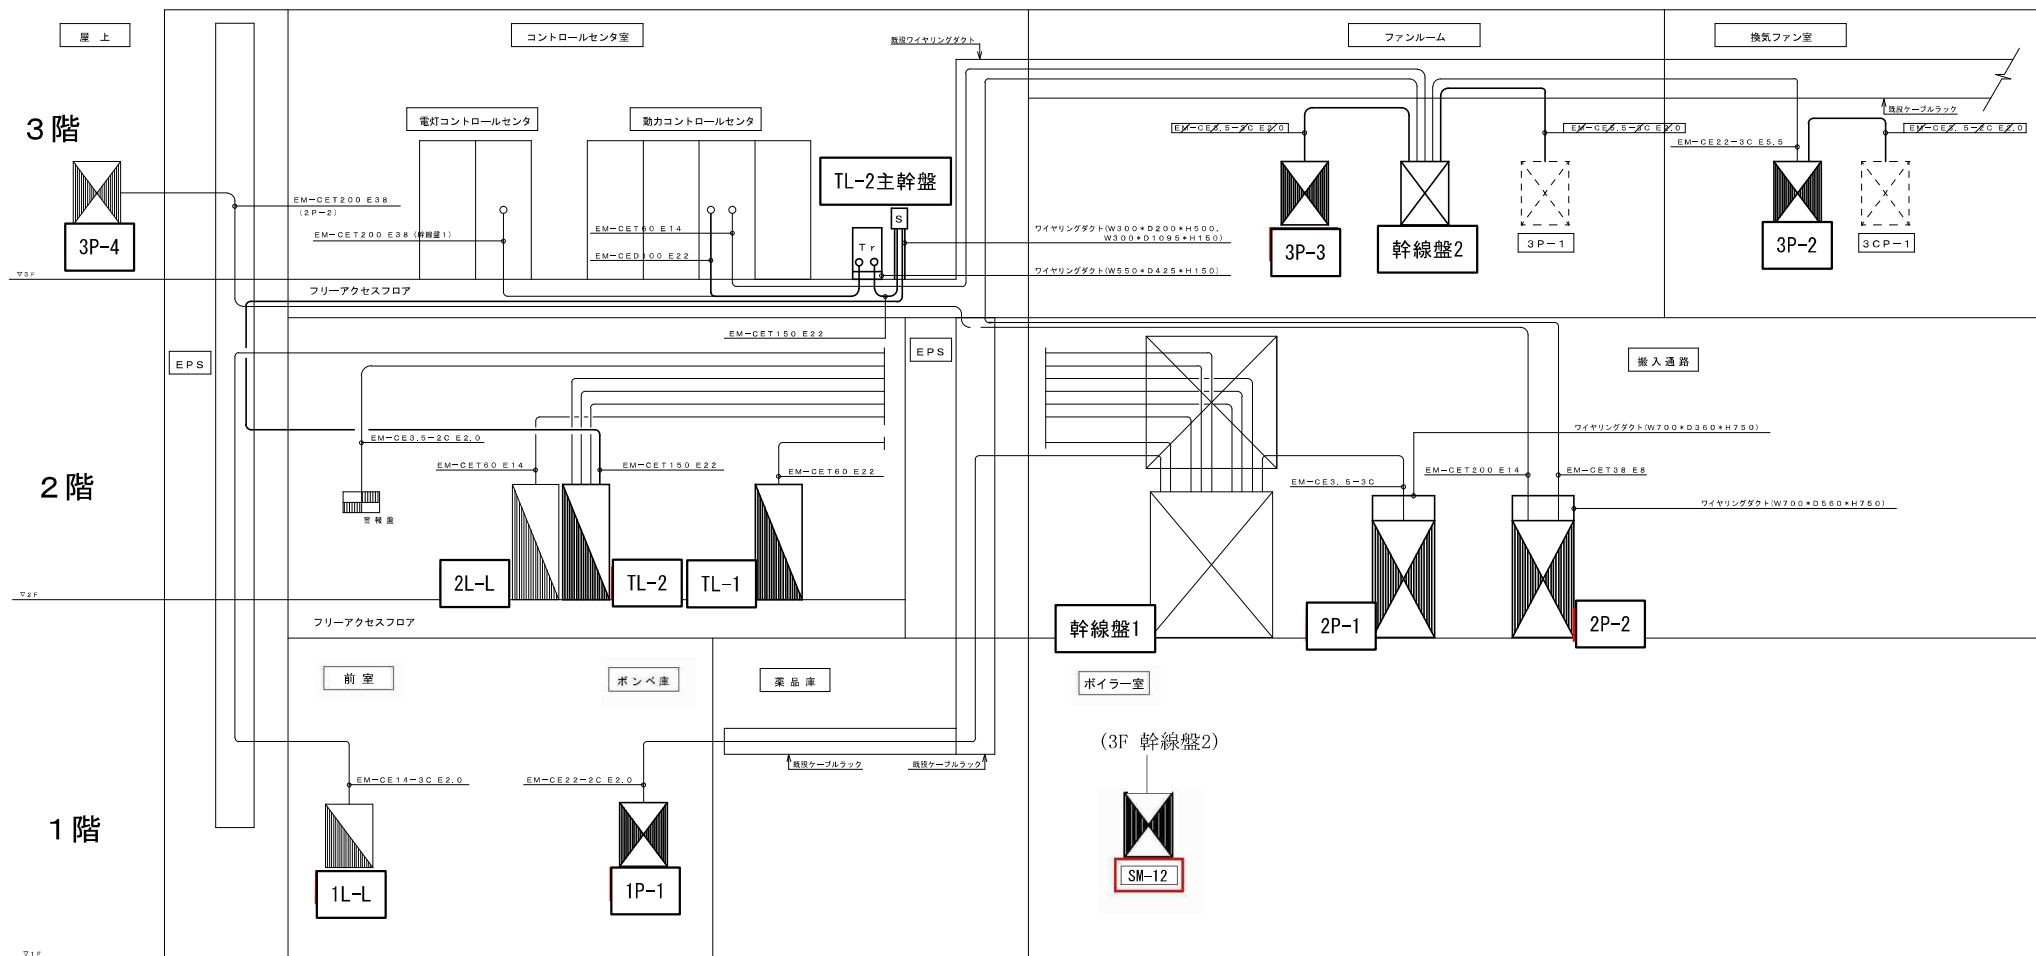


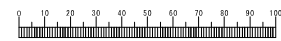

幹線系統図

〰 当該工事範囲部分を示す。

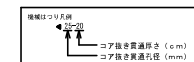


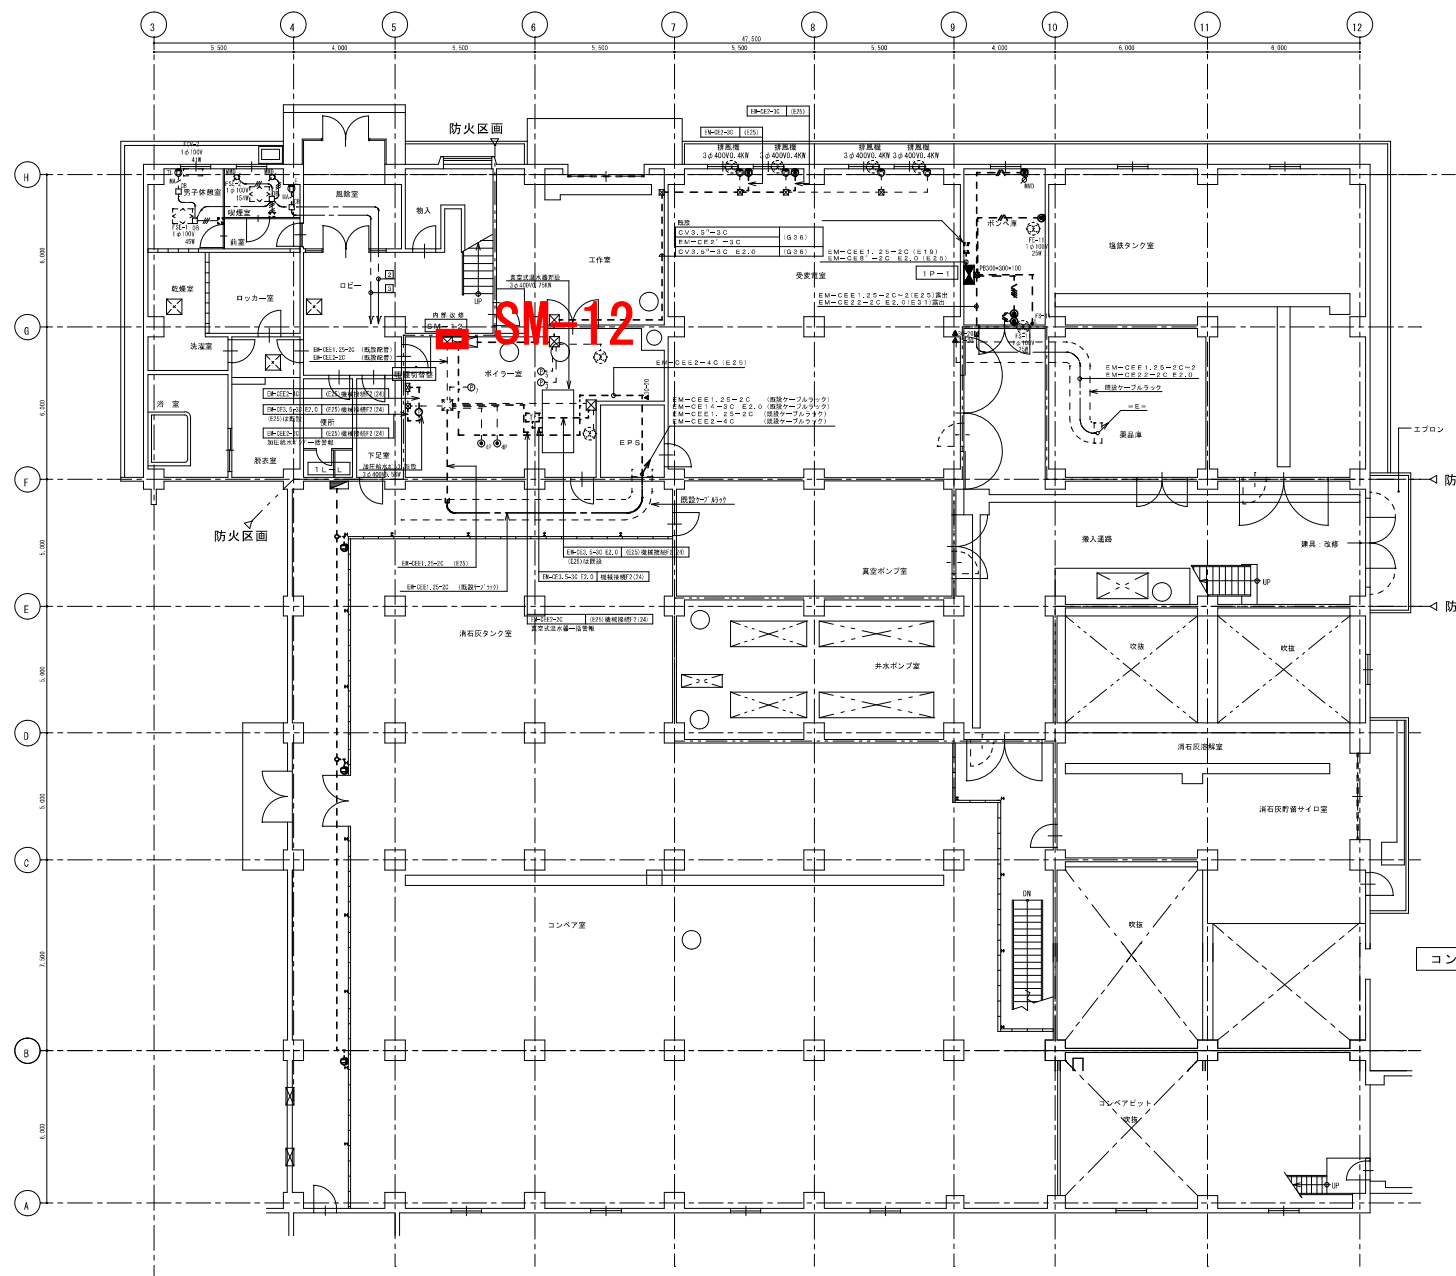

1F

コンセント・幹線・動力設備 1 階平面図 (改修) S=1/100







※パーテーションの立ち下げは、ねじなし配管とする。
又、機器取付のボックスは、メタルモールボックスとする。
〃 当該工事範囲部分を示す。

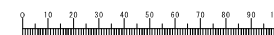

SM-1.2

17回路

MCBは全てトリップ検点付き
防塵 防塵型

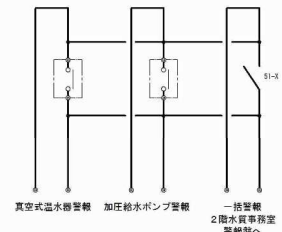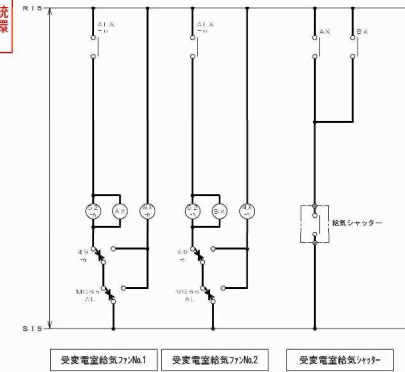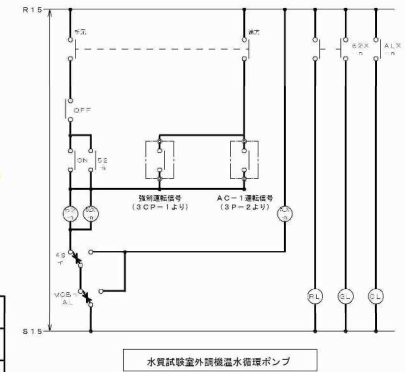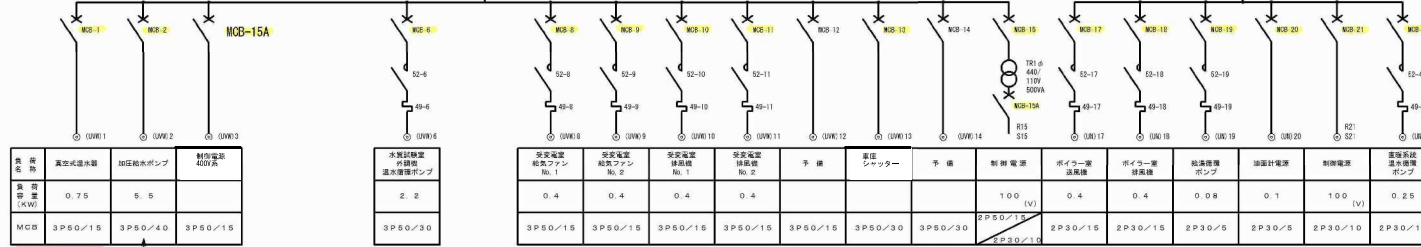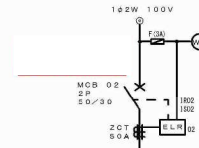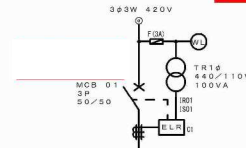

斜線部は工事範囲を示す。

