


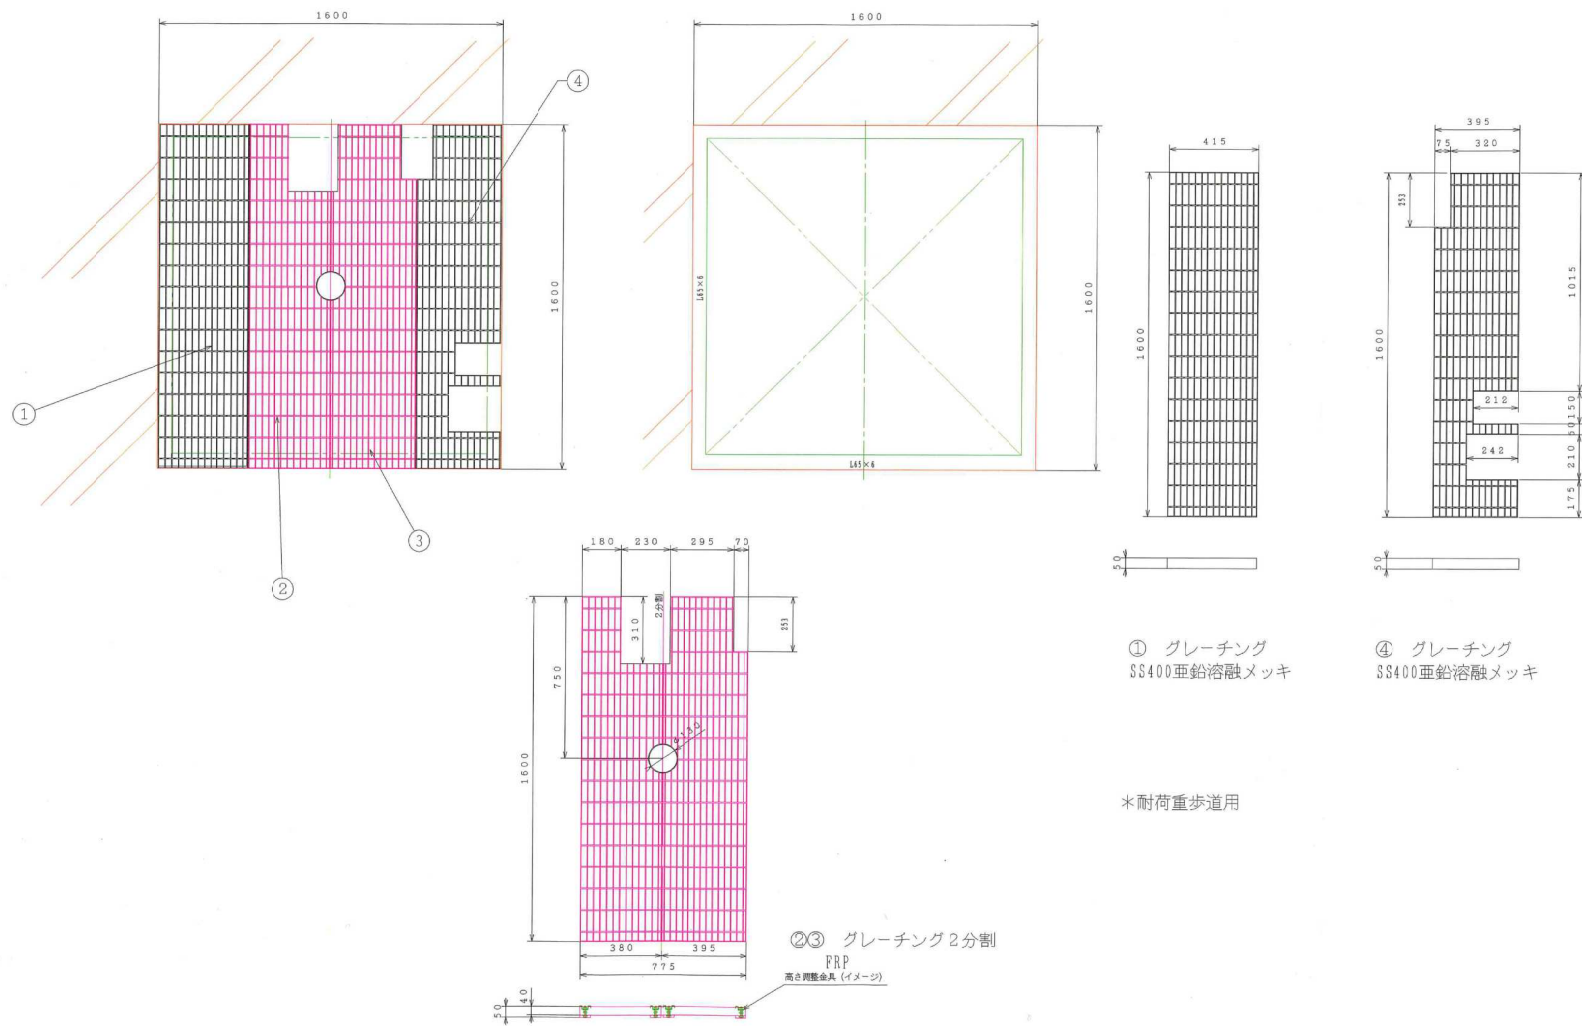

札幌市下水道河川局事業推進部豊平川水処理センター

所 長 係 長 係 製 図 令和 8 年 7 月

図 名 米里中継ポンプ場 グレーチング参考図

縮 尺

図 番

1 / 1