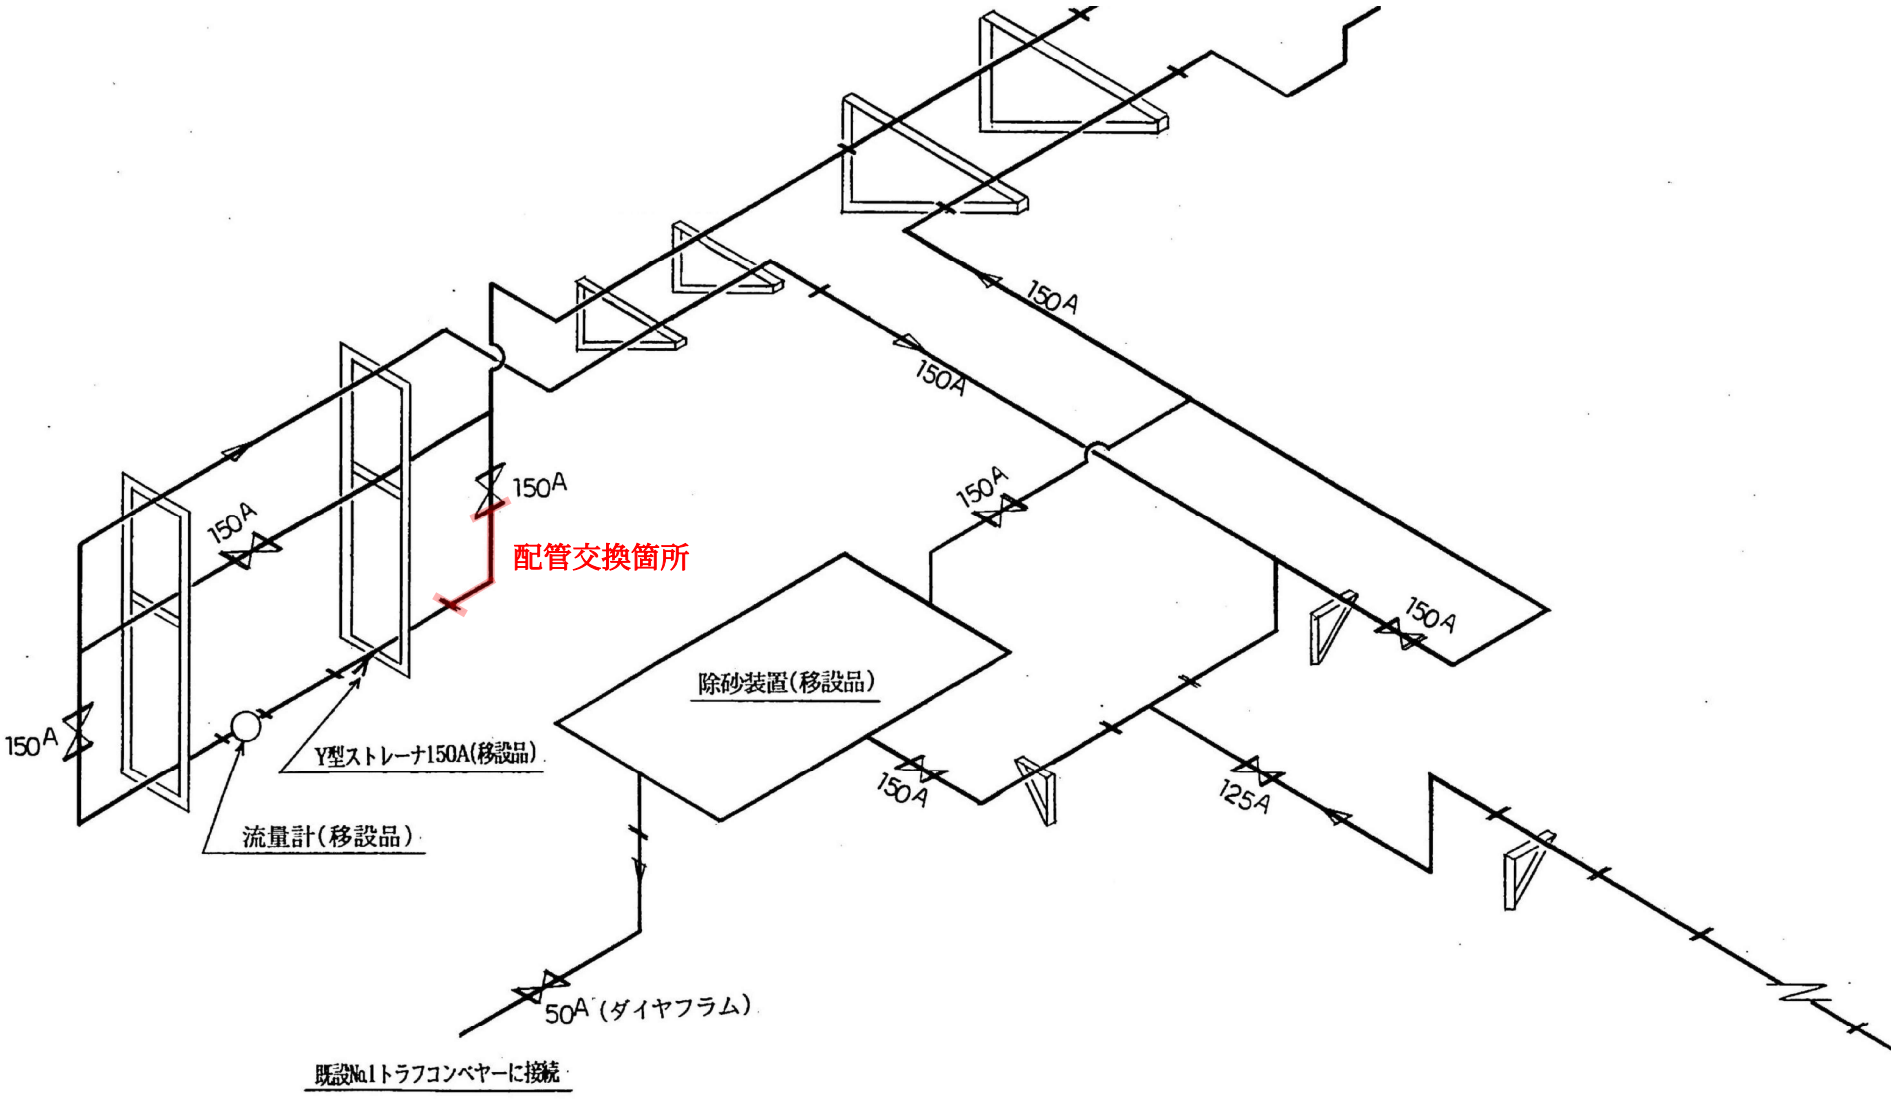

第2処理施設沈砂池井水配管スケルトン図