



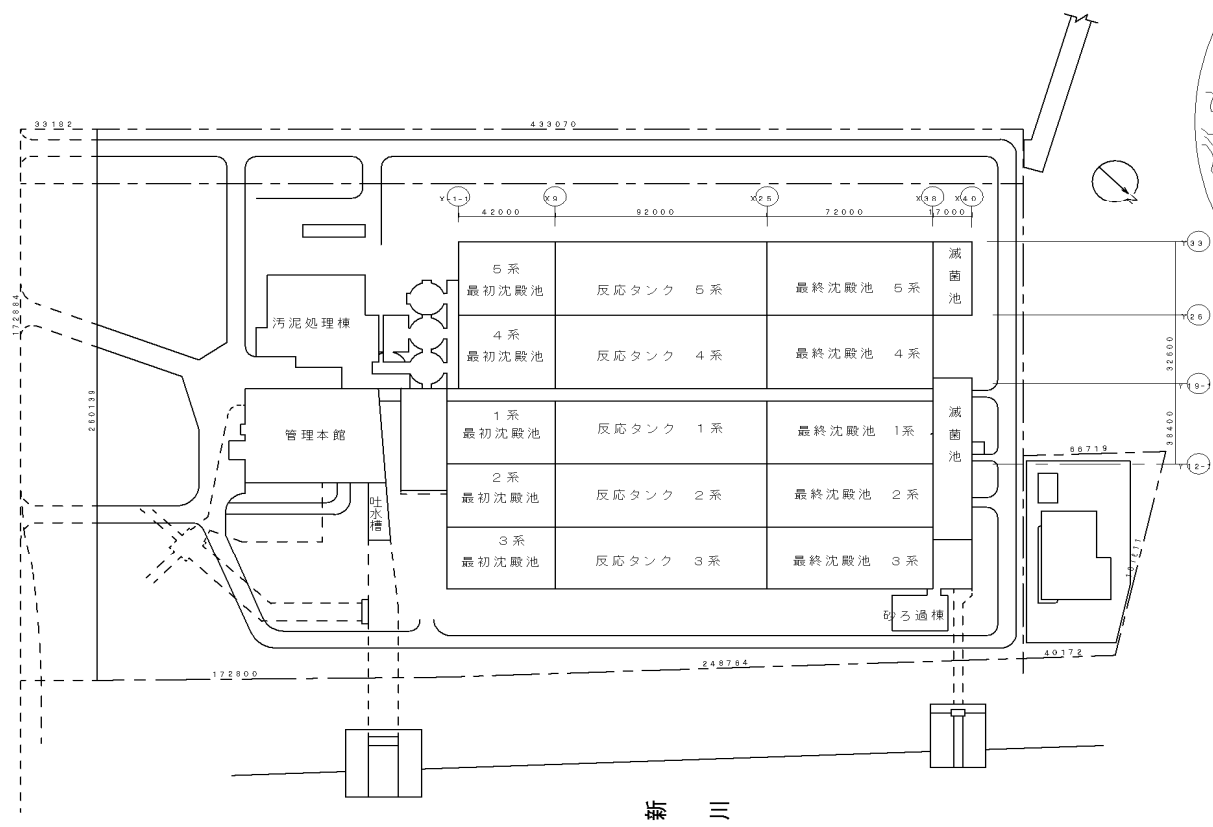


新 川

案内図 1/2000

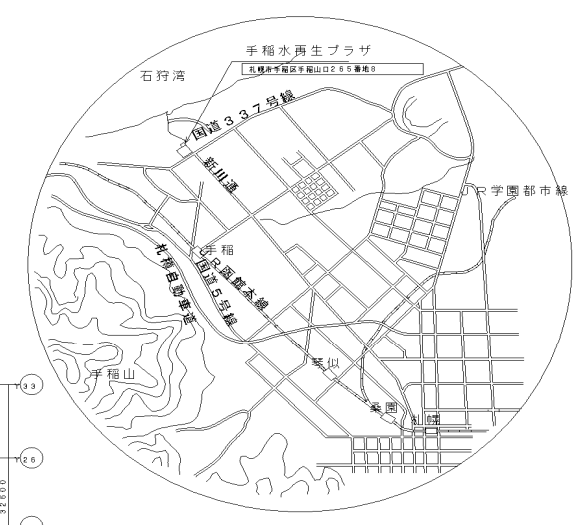


札幌市下水道河川局事業推進部				1/18
役務名	手稲水再生プラザ 計装設備点検業務			
図面名	手稲水再生プラザ 案内図・位置図			
課長	係長	係	製図	Scale
				—
				令和 8年 6月

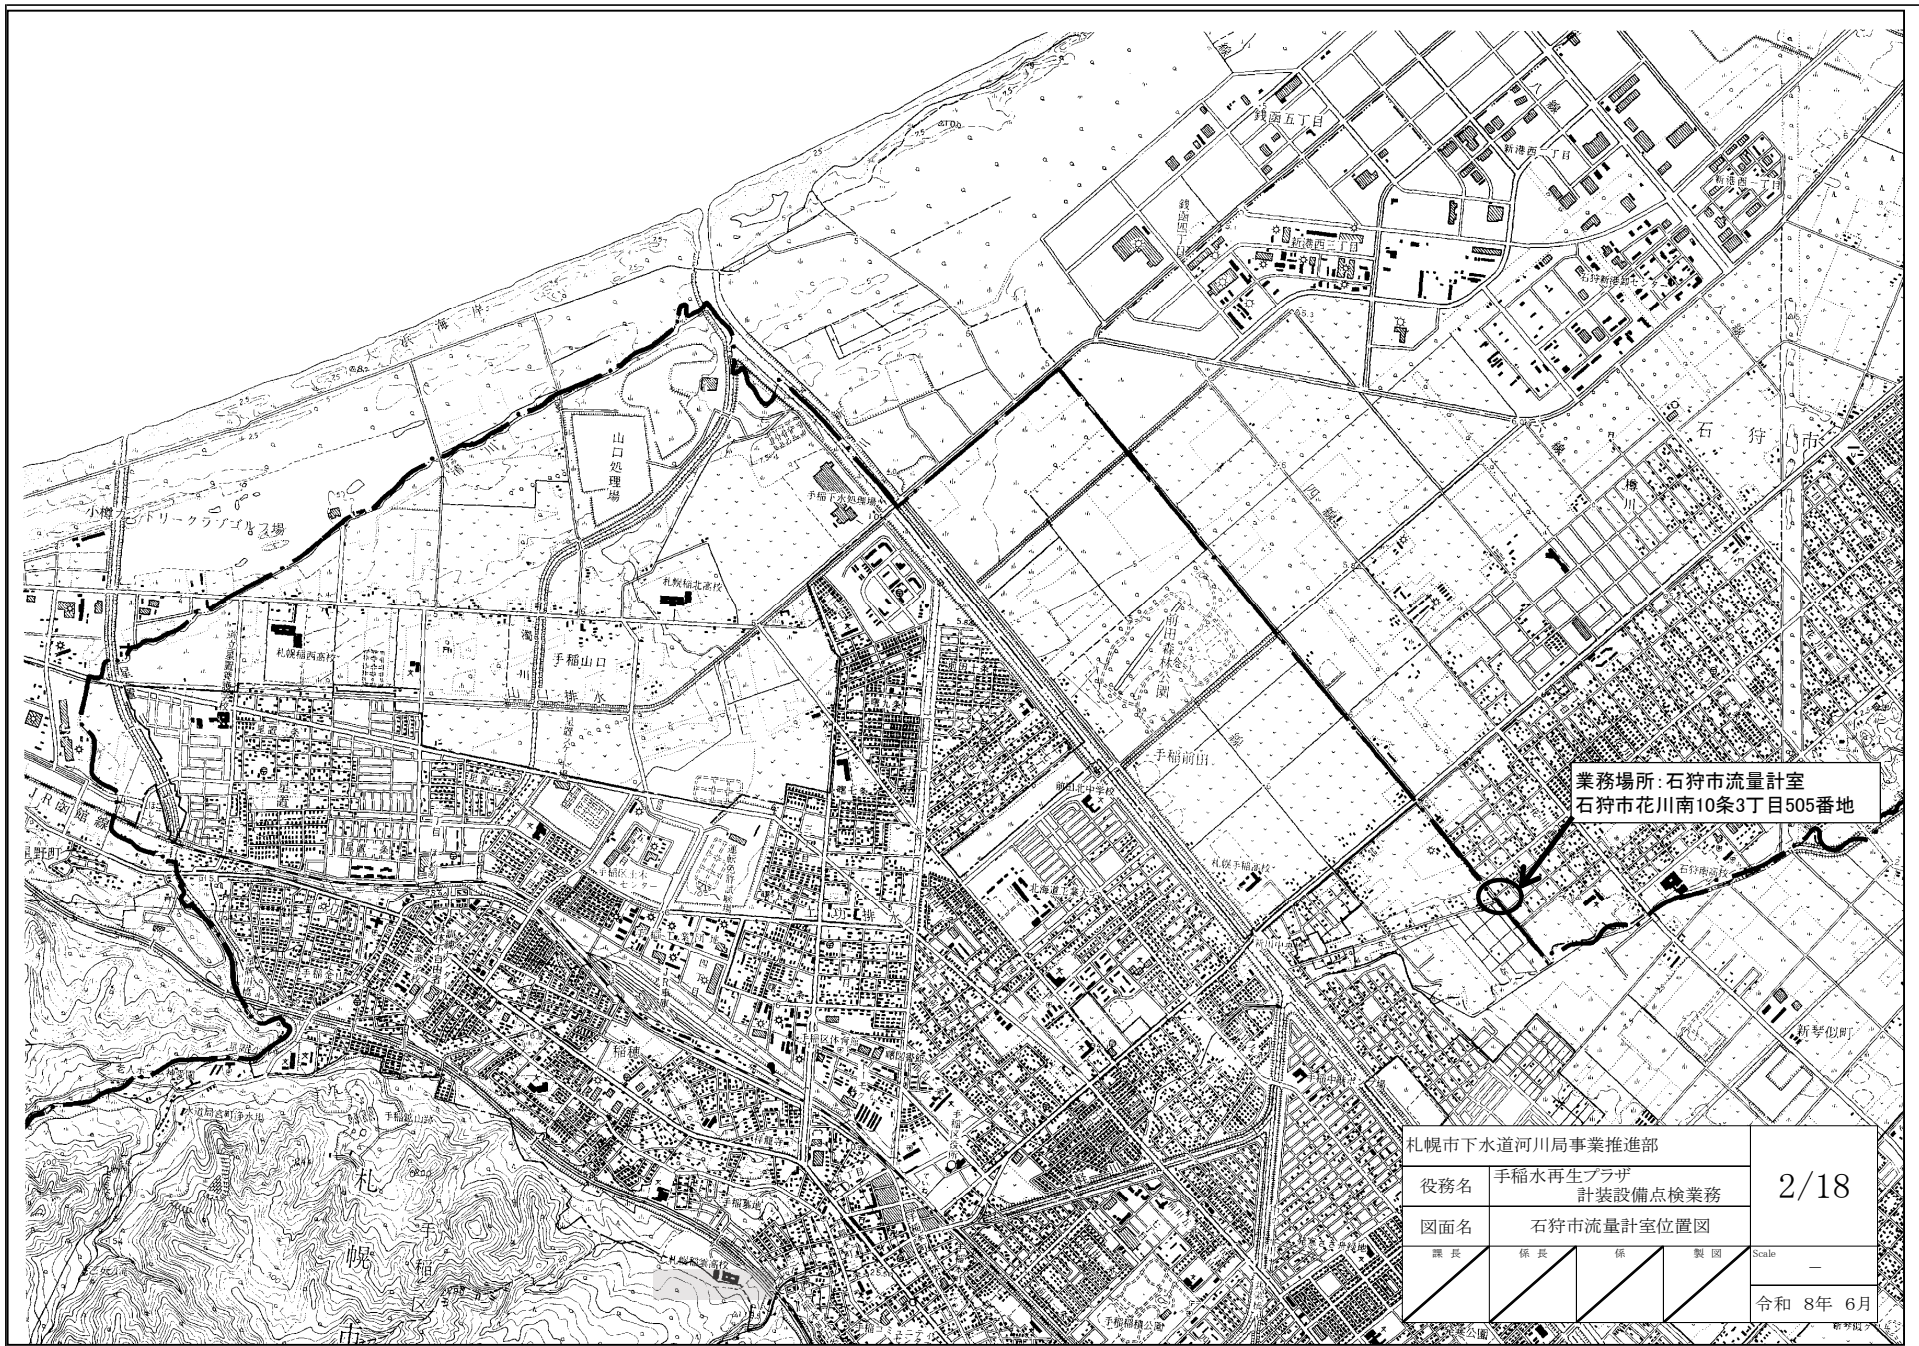


業務場所: 石狩市流量計室
石狩市花川南10条3丁目505番地

札幌市下水道河川局事業推進部				2/18
役務名	手稲水再生プラザ 計装設備点検業務			
図面名	石狩市流量計室位置図			Scale — 令和 8年 6月
課長	係長	係	製図	

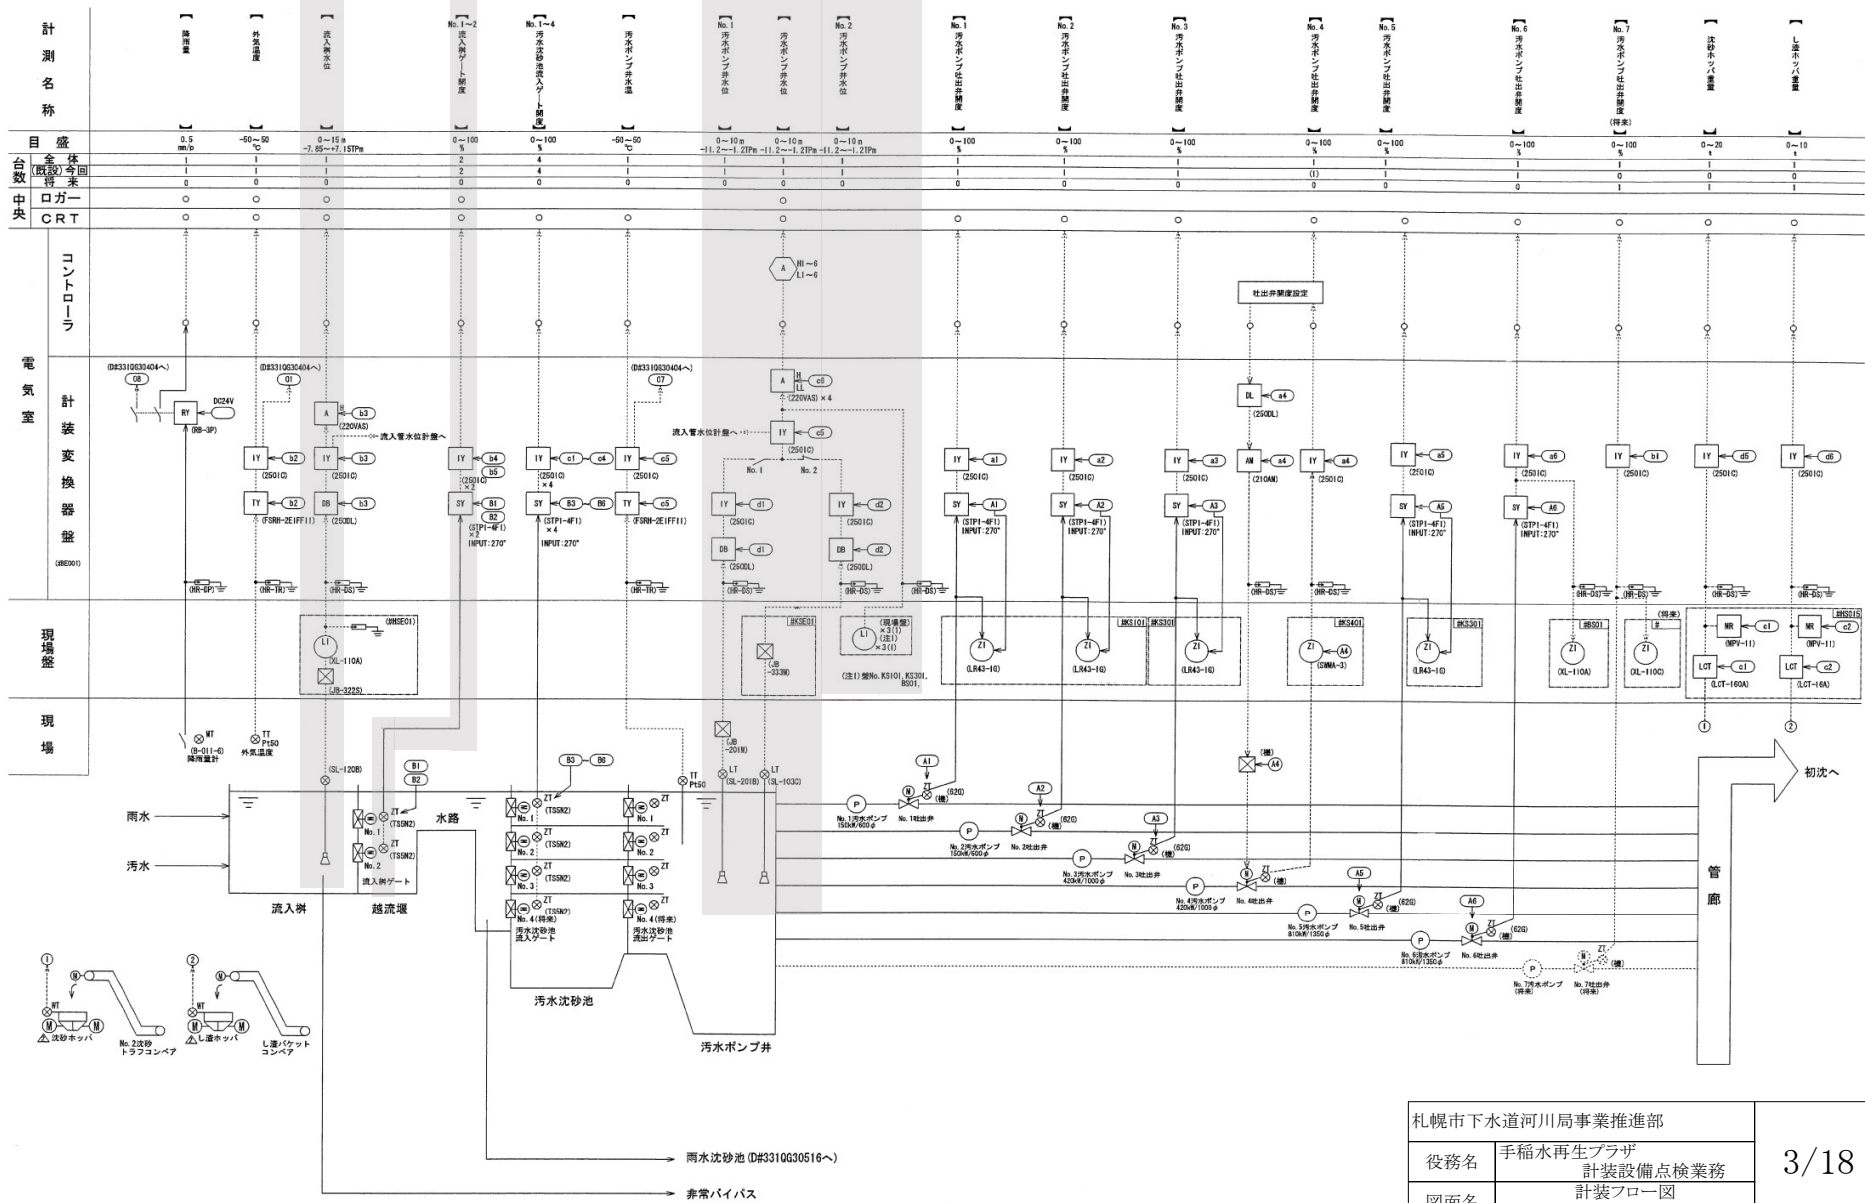


今回点検範囲

札幌市下水道河川局事業推進部				3/18
役務名	手稲水再生プラザ 計装設備点検業務			
図面名	計装フロー図 (汚水沈砂池・ポンプ設備)			
課長	係長	係	製図	Scale
				—
				令和 8年 6月

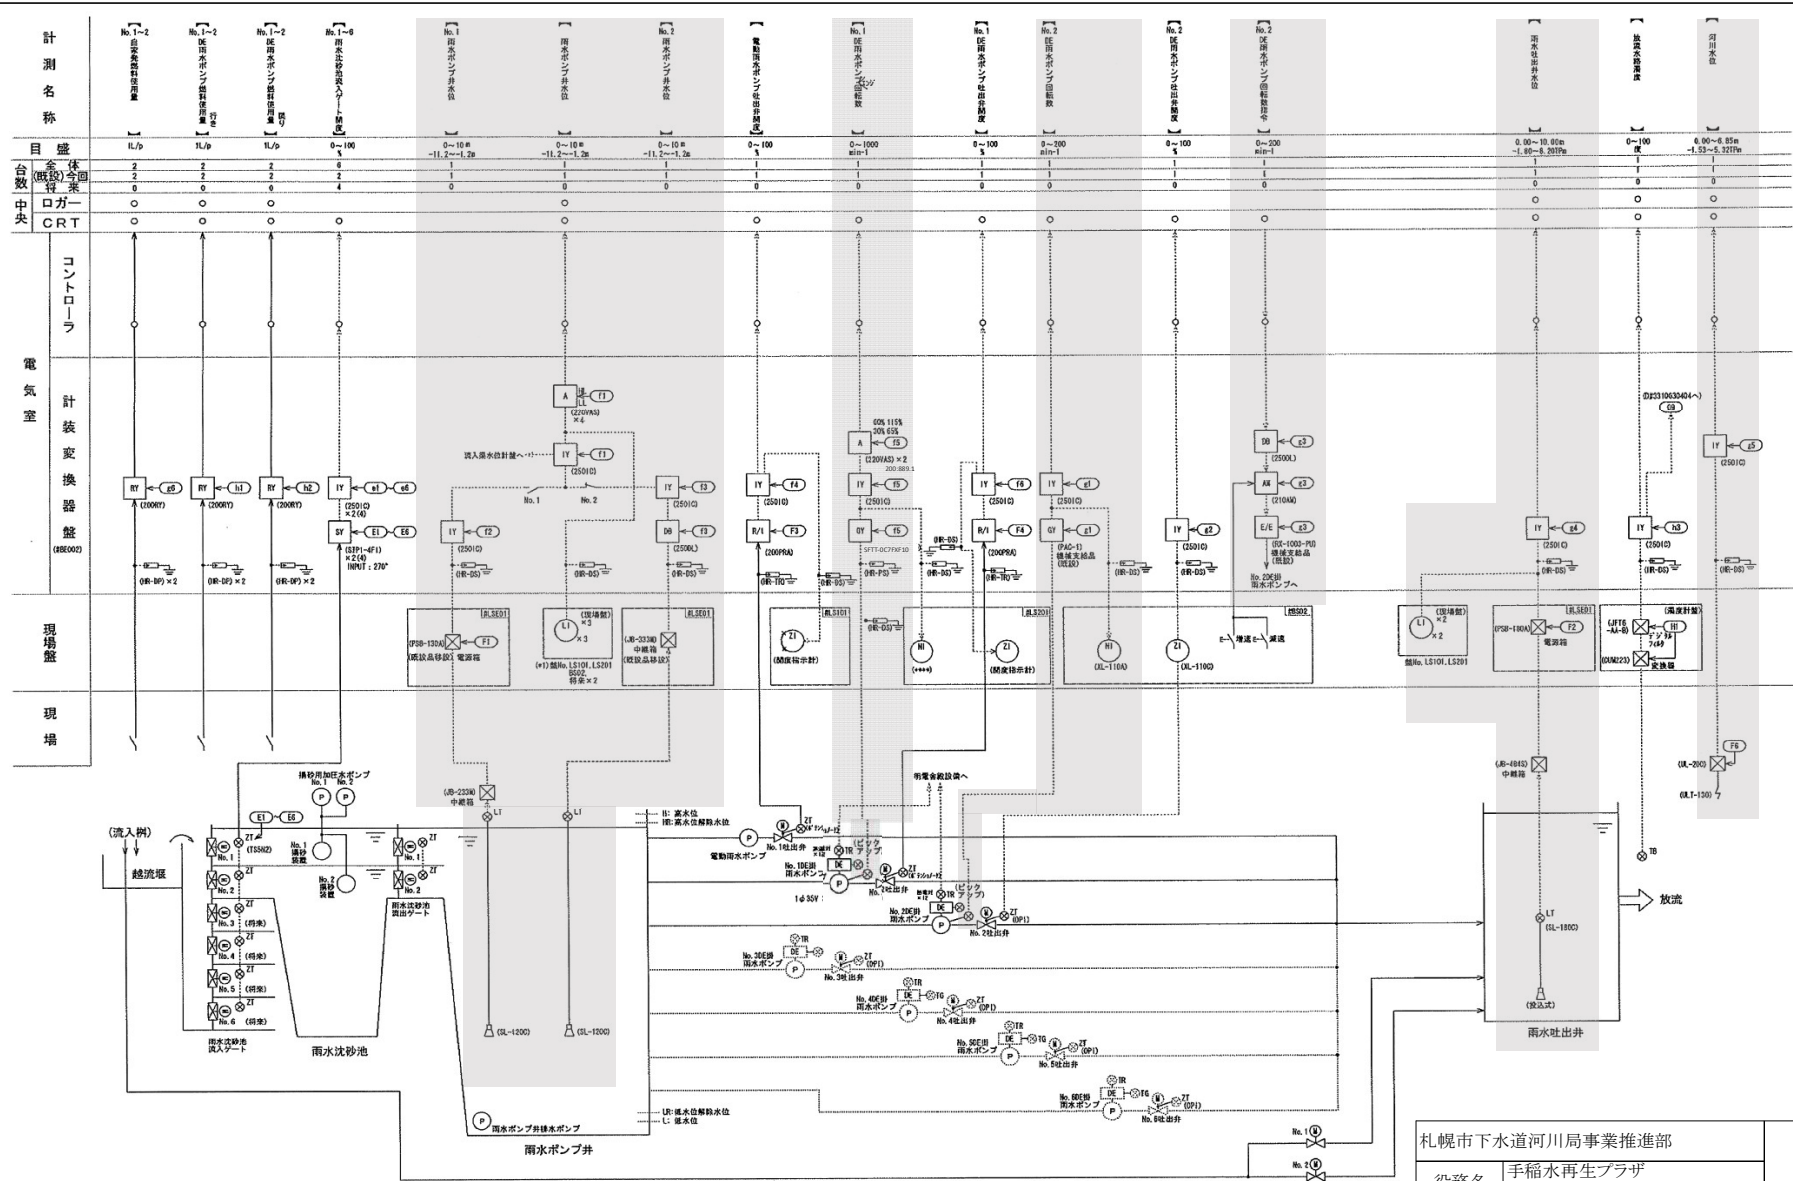


今回点検範囲

札幌市下水道河川局事業推進部			
役務名	手稲水再生プラザ 計装設備点検業務		
図面名	計装フロー図 (雨水沈砂池・ポンプ設備)		
課長	係長	係	製図
Scale			
—			
令和 8年 6月			

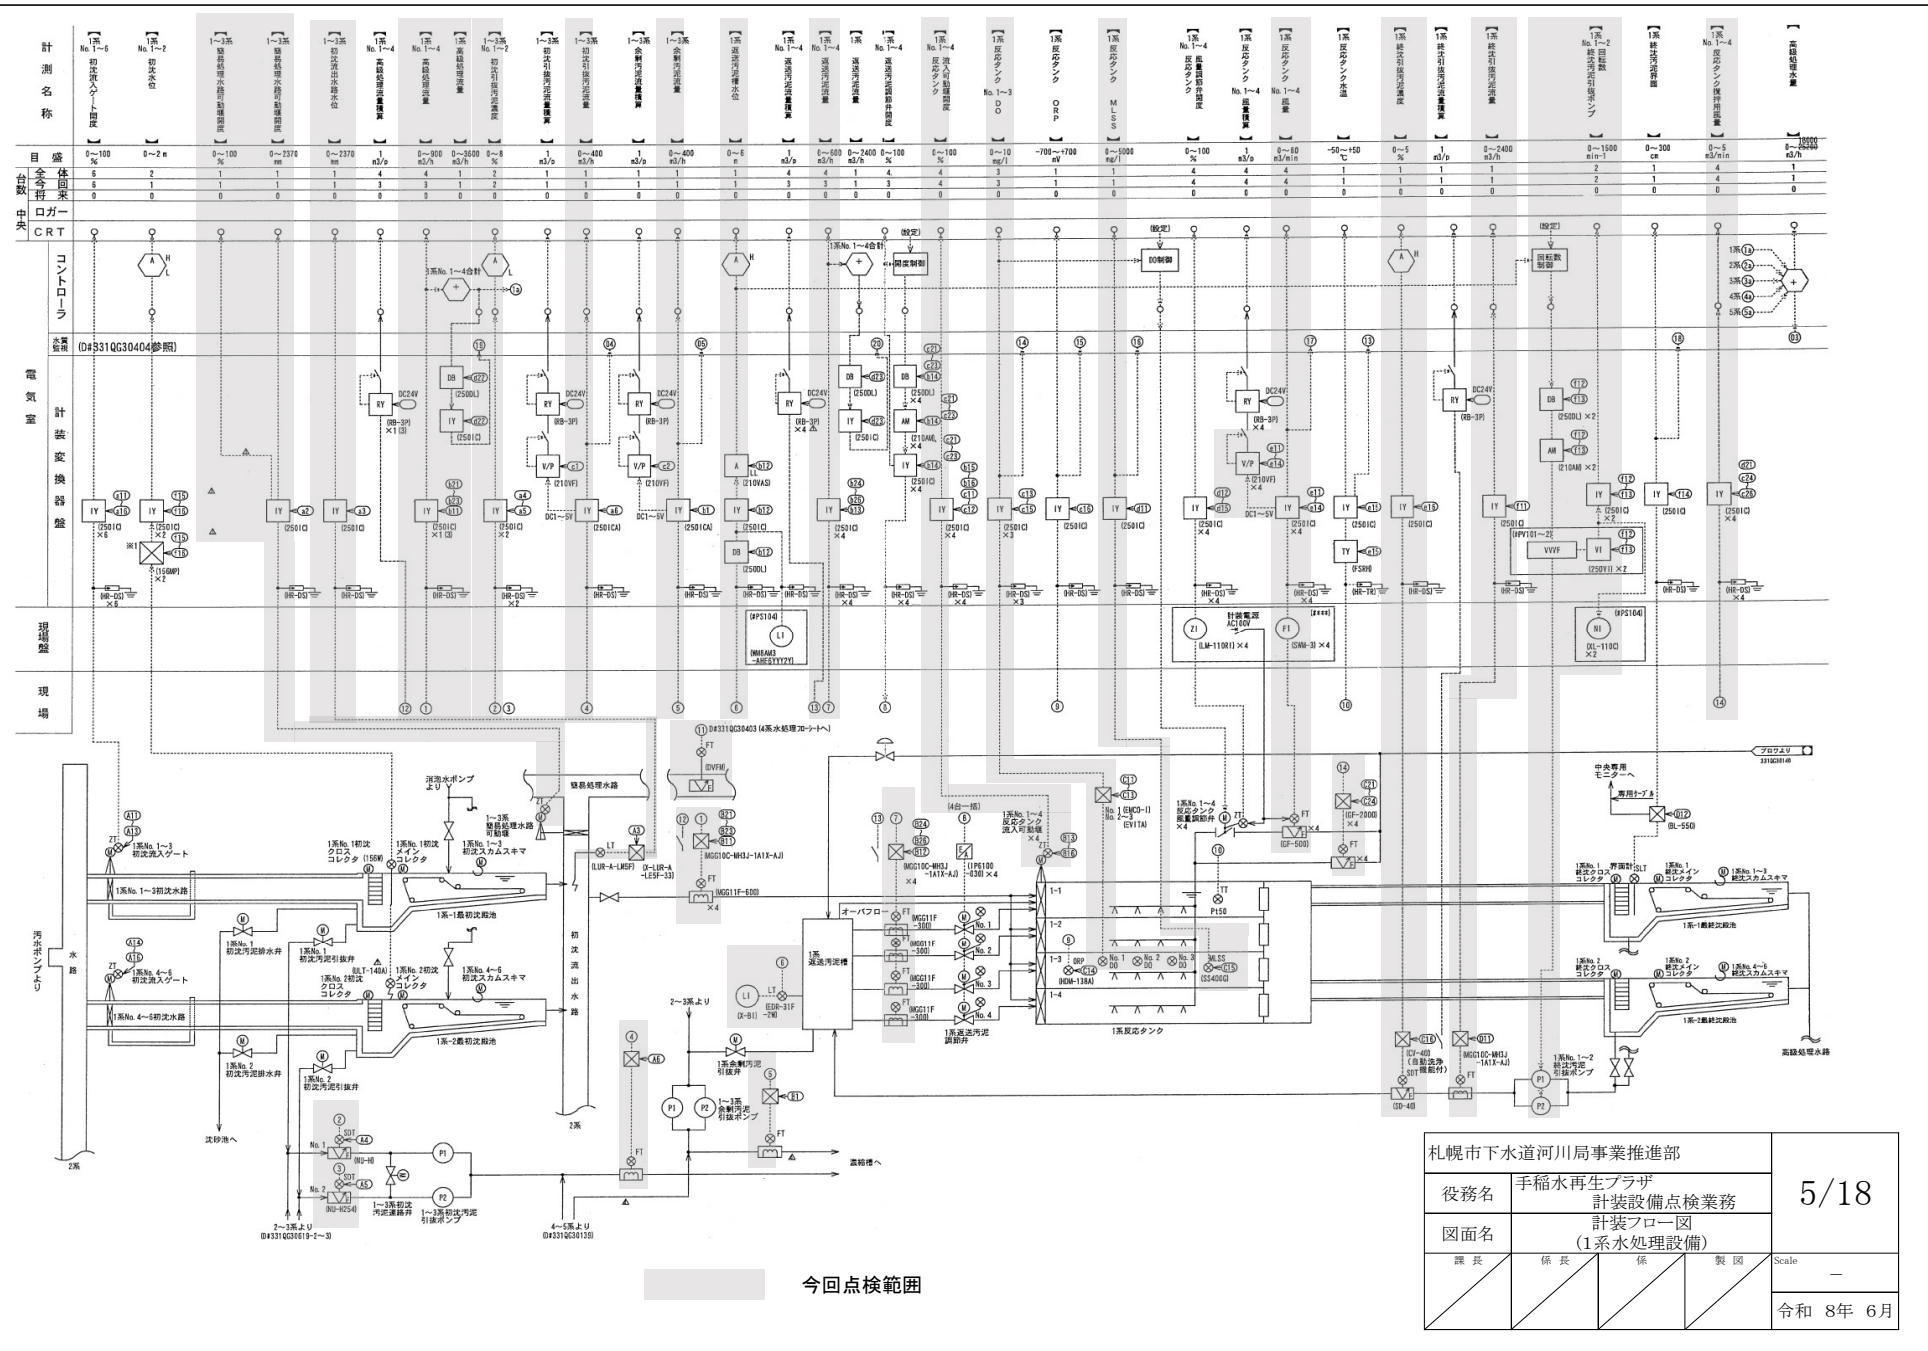

今回点検範囲

札幌市下水道河川局事業推進部				5/18
役務名	手稲水再生プラザ 計装設備点検業務			
図面名	計装フロー図 (1系水処理設備)			
課長	係長	係	製図	Scale —
				令和 8年 6月

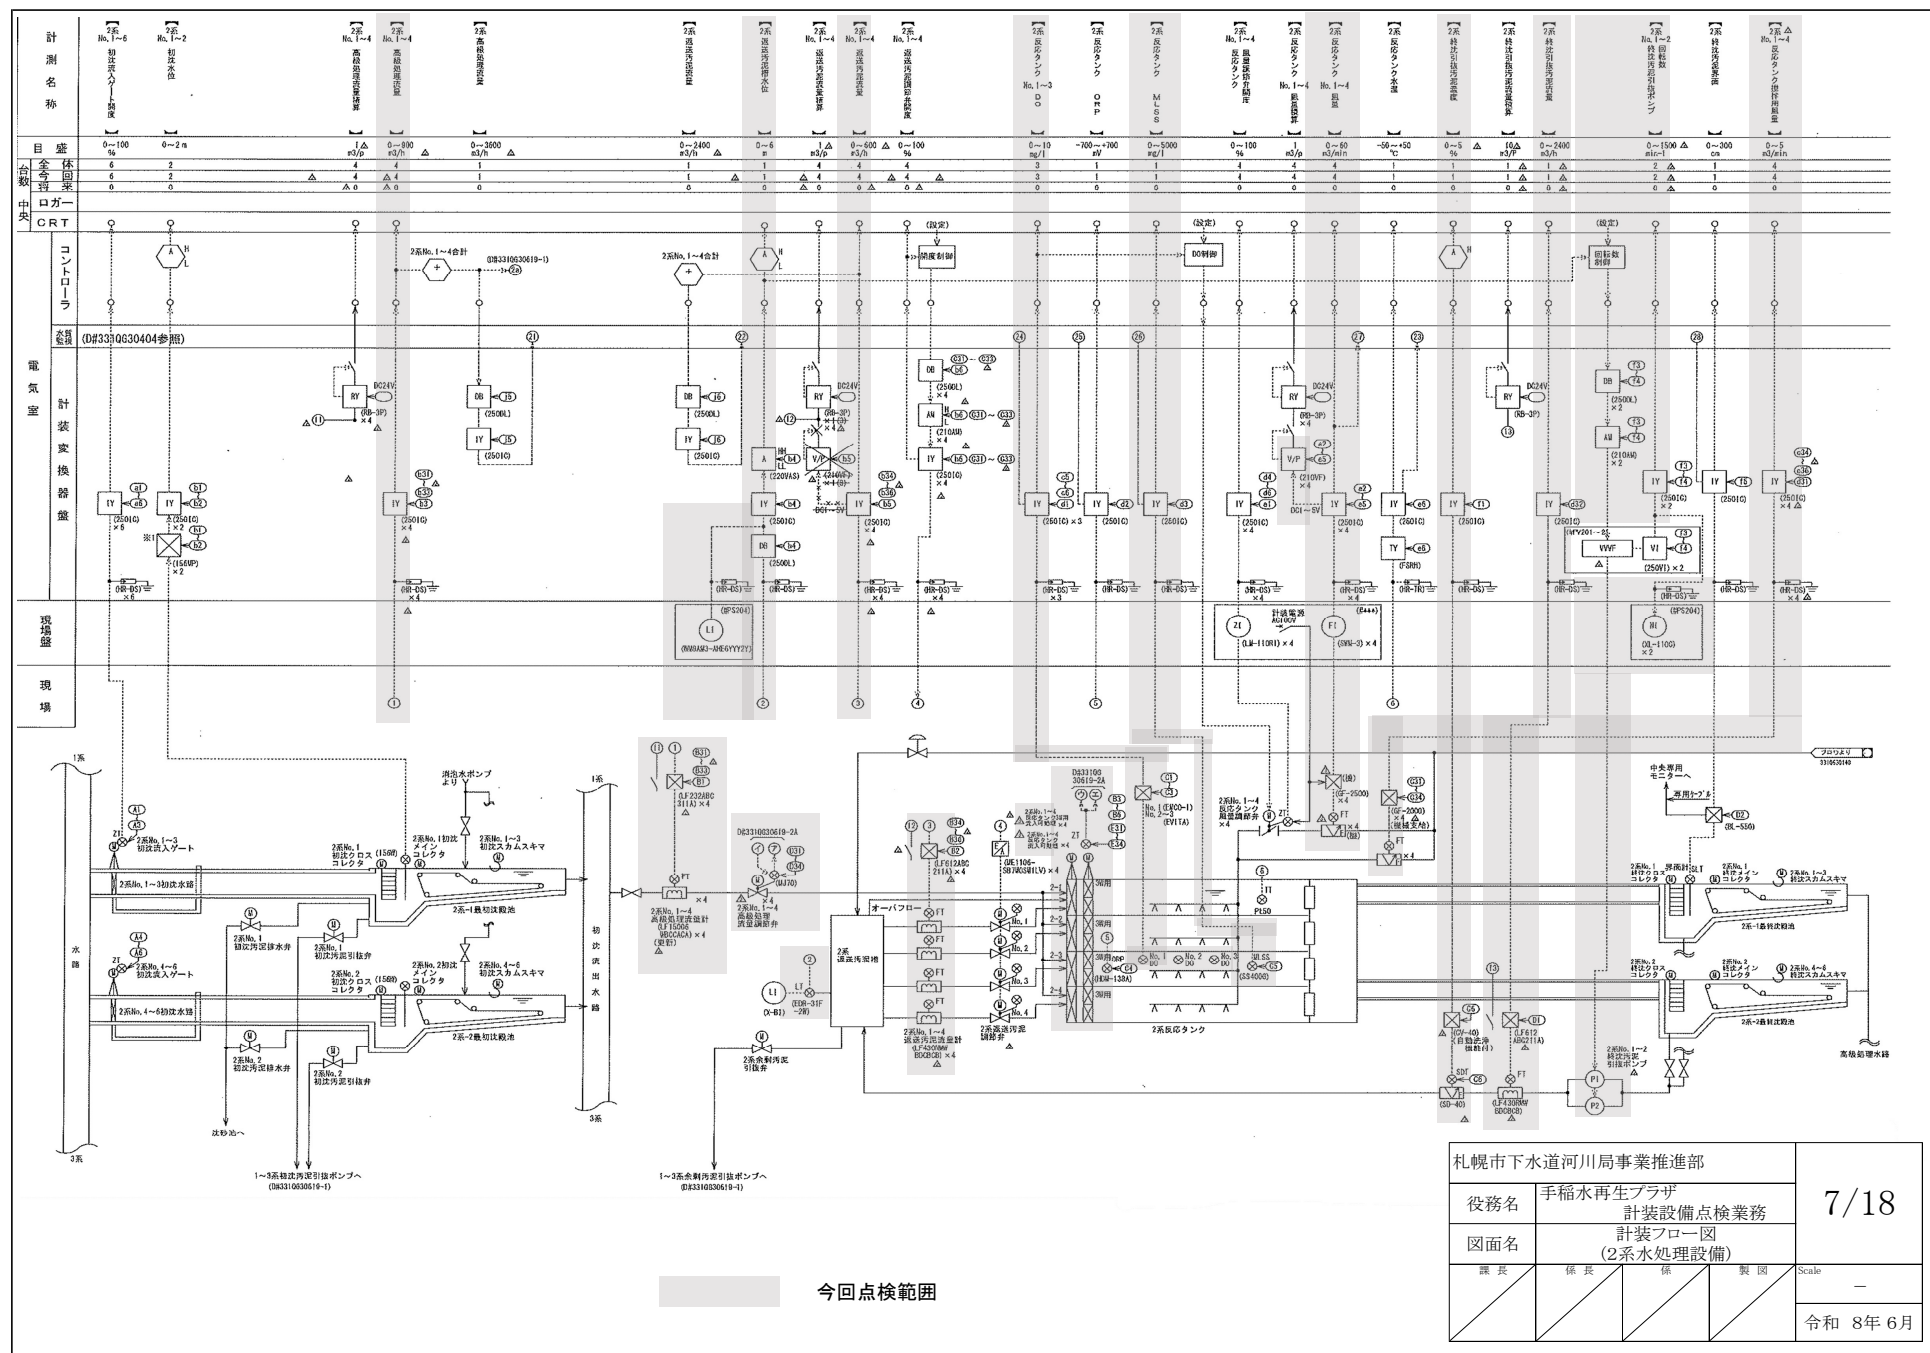

今回点検範囲

札幌市下水道河川局事業推進部				7/18
役務名	手稲水再生プラザ 計装設備点検業務			
図面名	計装フロー図 (2系水処理設備)			
課長	係長	係	製図	
				Scale
				—
				令和 8年 6月

[illegible]