

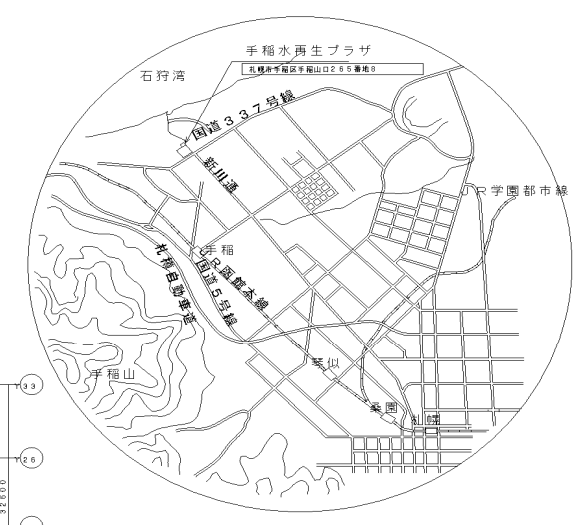


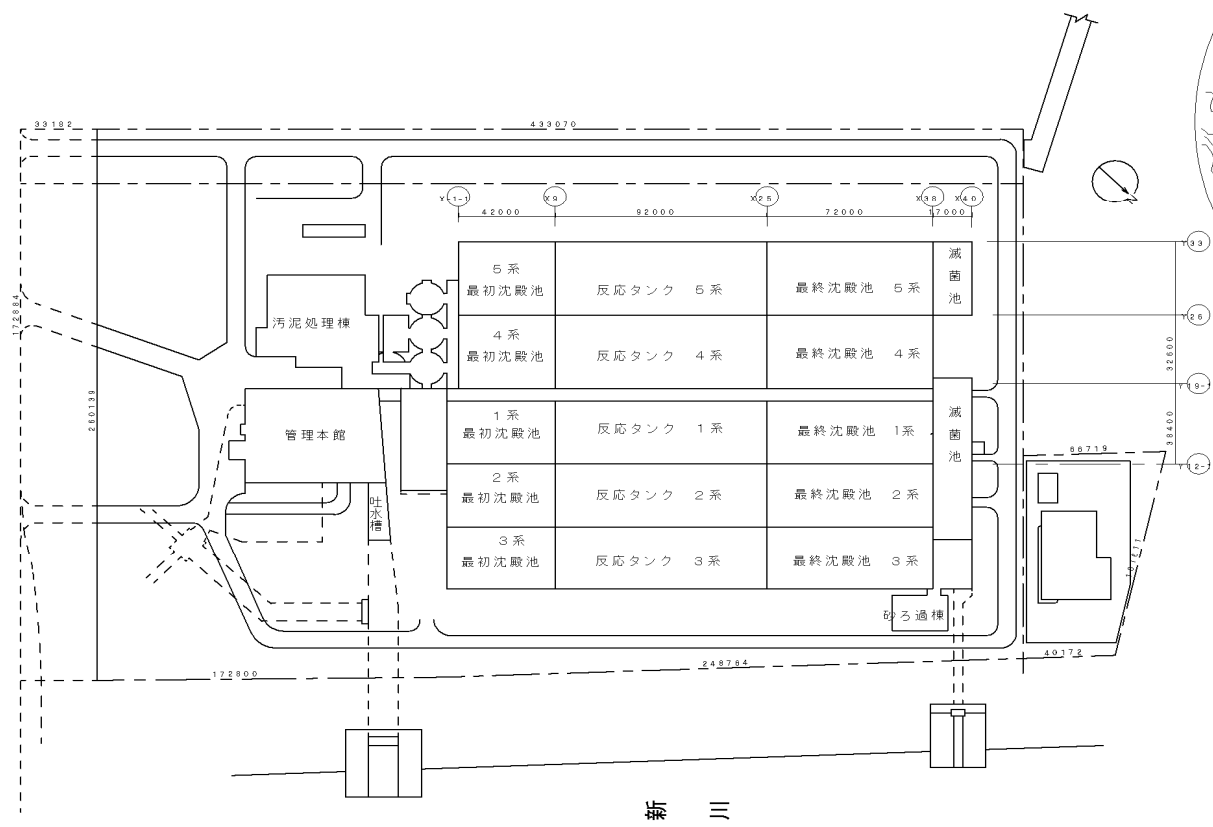


案内図 1/2000

新 川

札幌市下水道河川局事業推進部				1/18
役務名	手稲水再生プラザ 計装設備点検業務			
図面名	手稲水再生プラザ 案内図・位置図			
課長	係長	係	製図	Scale
				—
				令和 8年 6月

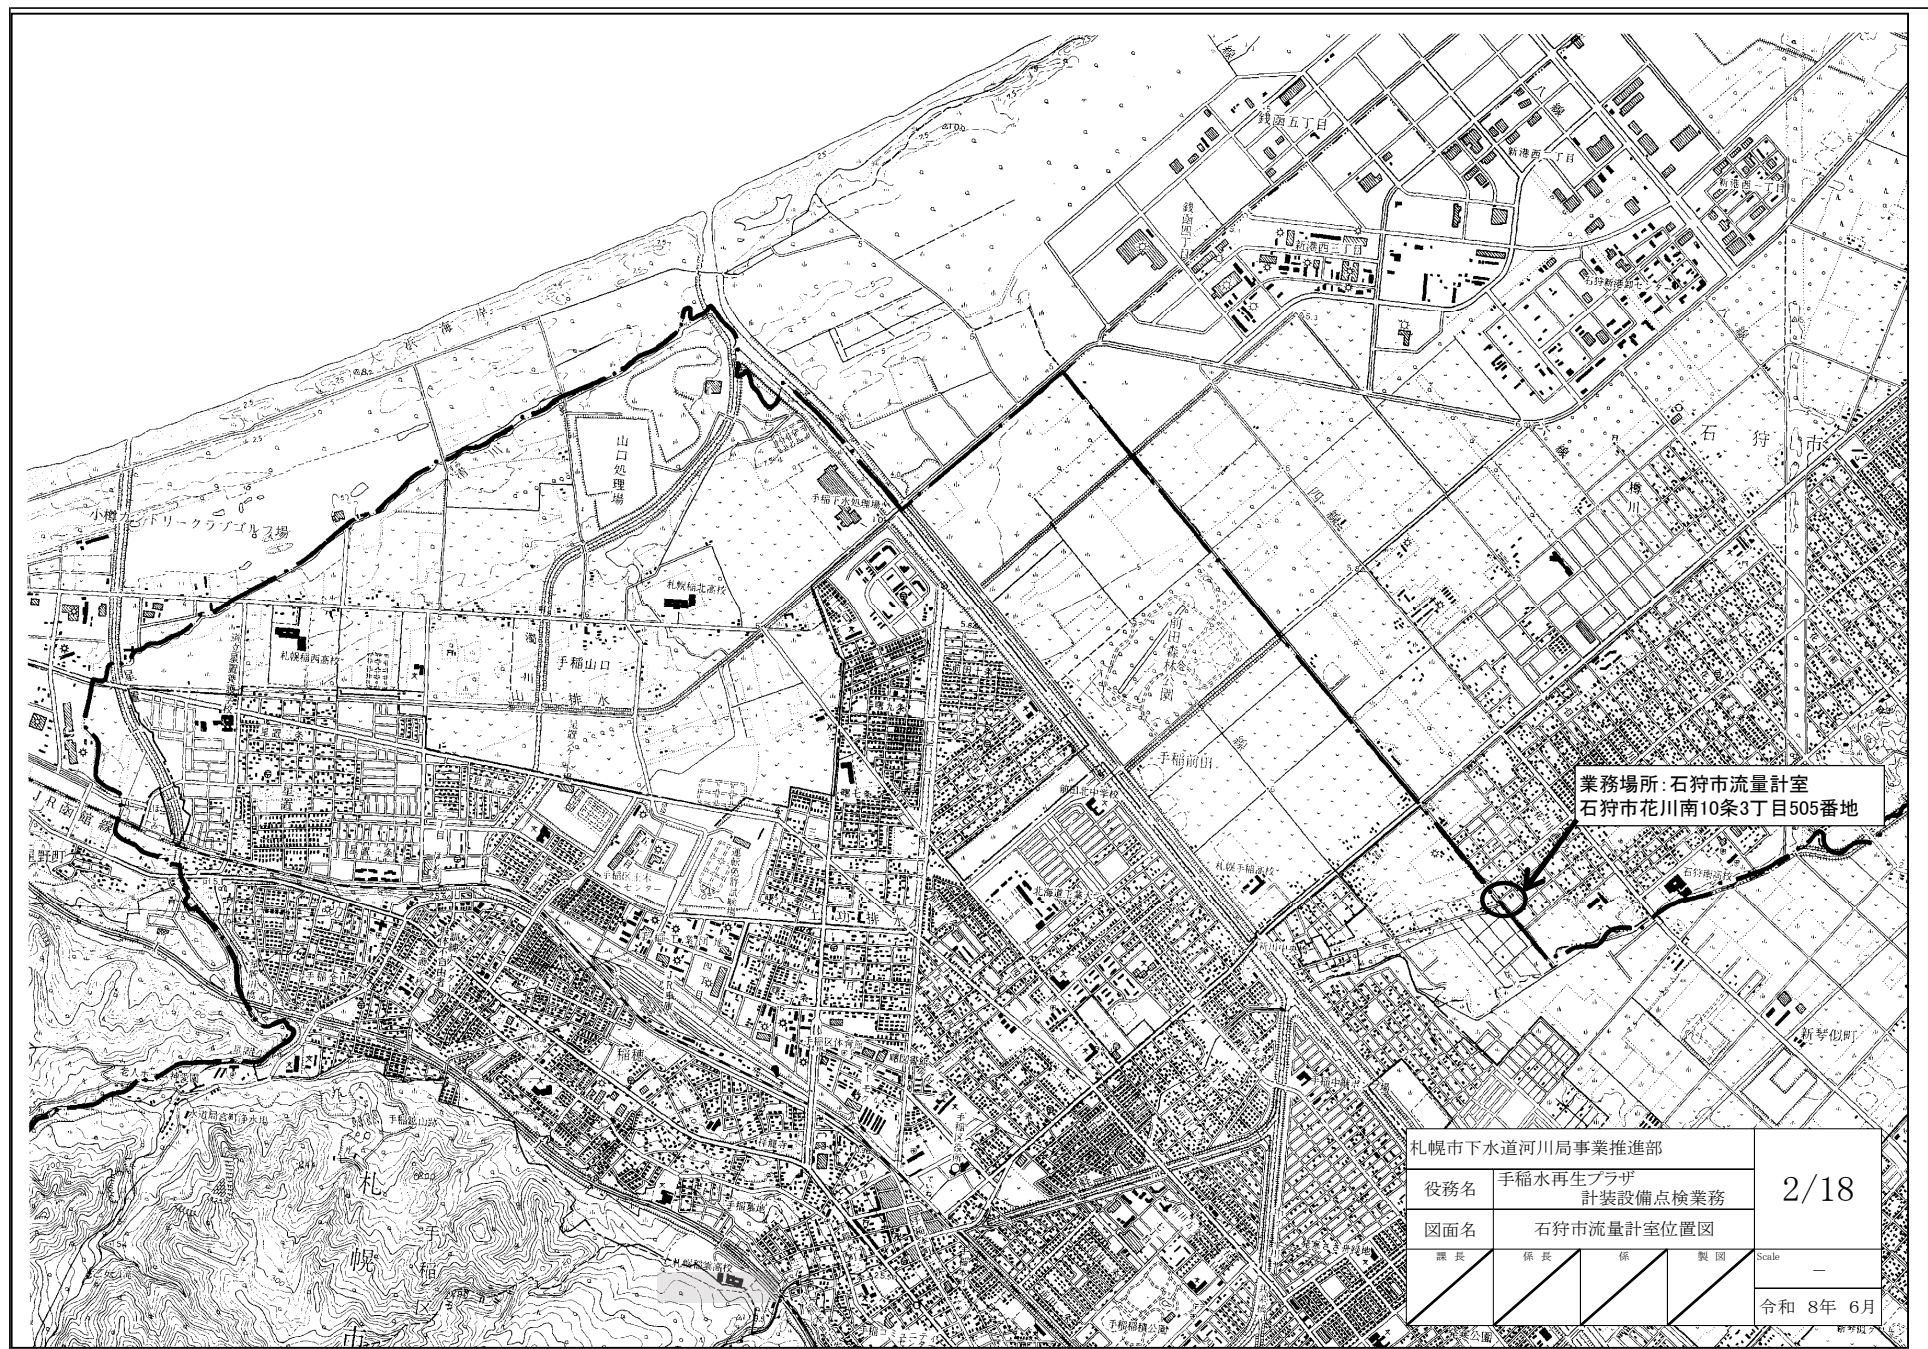


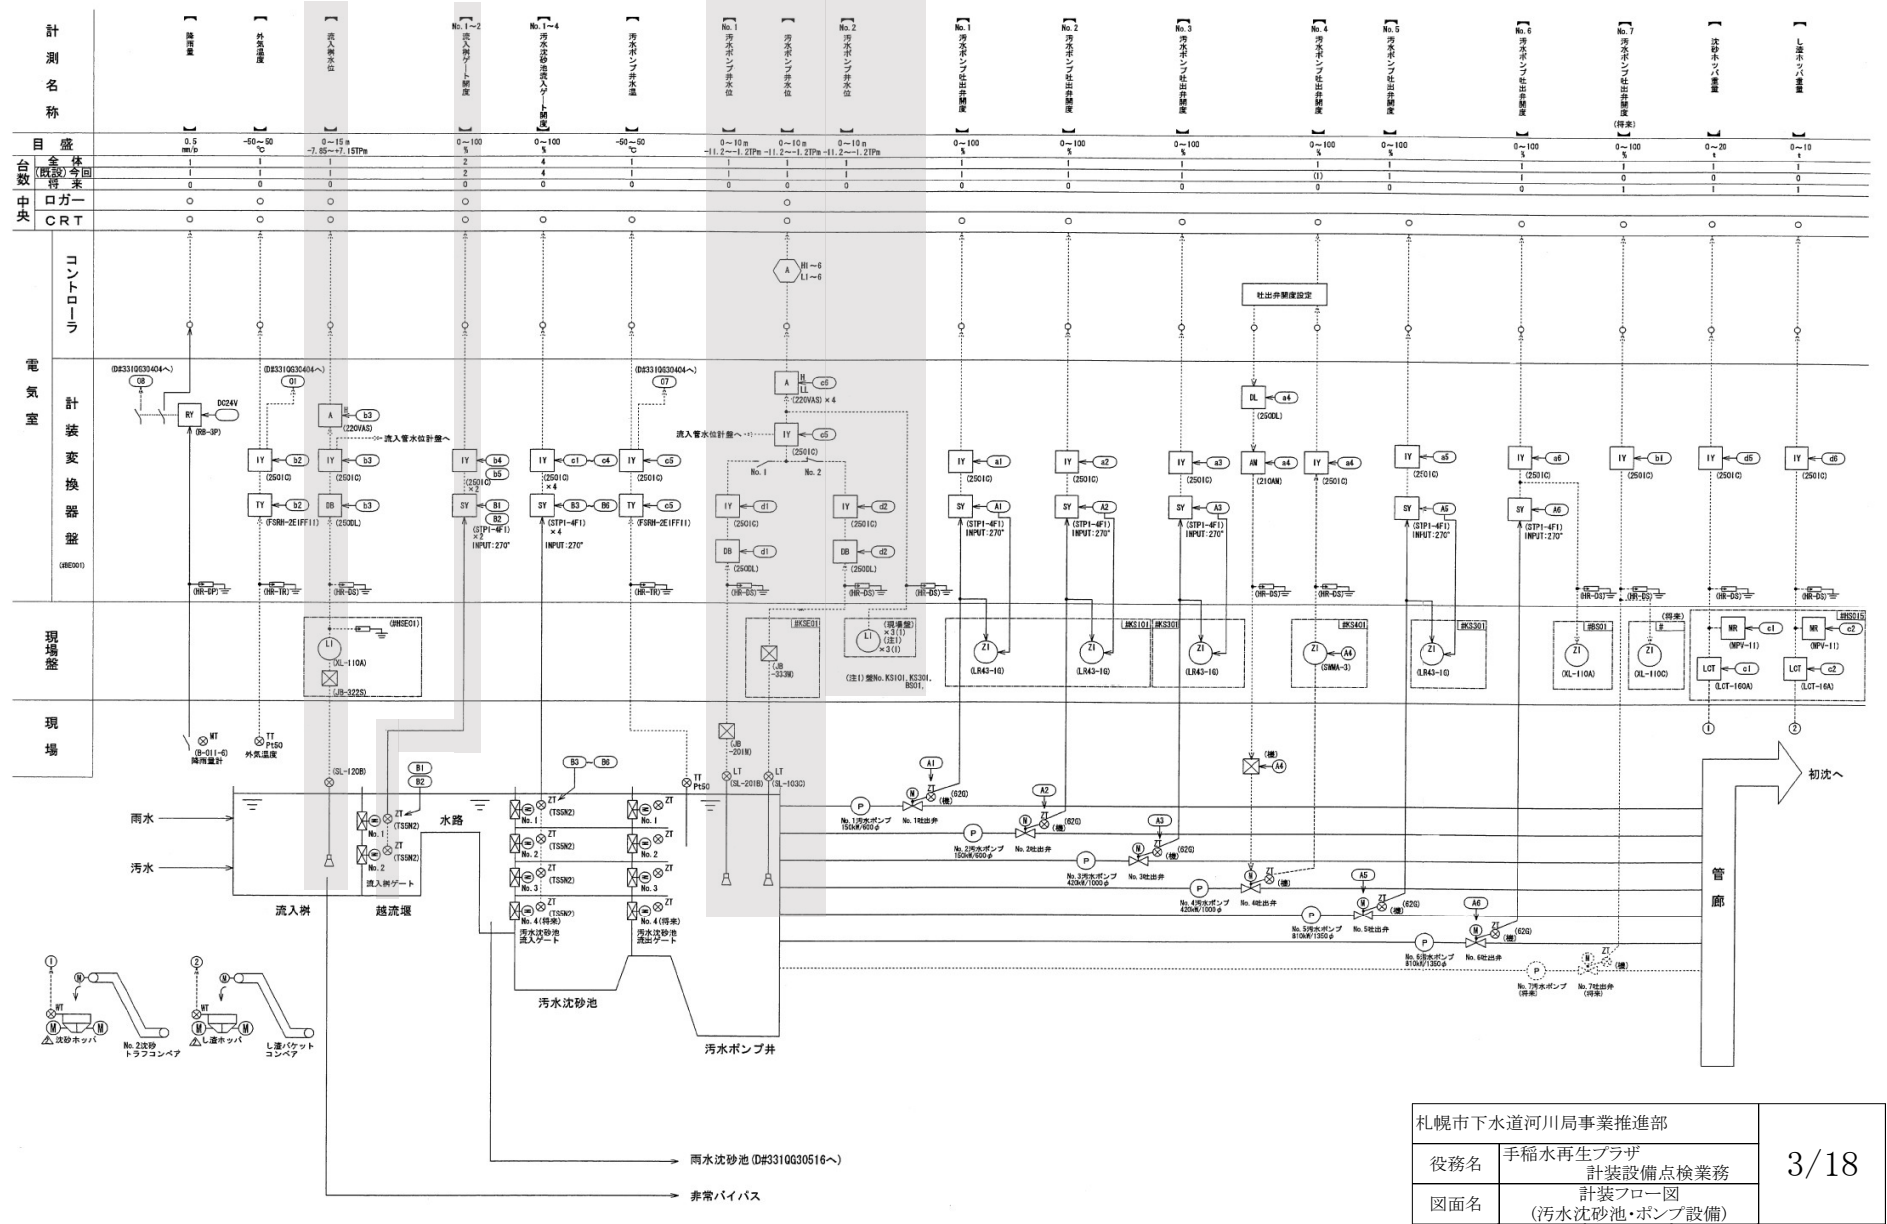

計測名称	目盛	台数	中央	ロー	CRT	電	気	室	現	場	現	場
計測名称	目盛	台数	中央	ロー	CRT	電	気	室	現	場	現	場
計測名称	目盛	台数	中央	ロー	CRT	電	気	室	現	場	現	場


札幌市下水道河川局事業推進部					3/18
役務名	手稲水再生プラザ 計装設備点検業務				
図面名	(汚水沈砂池・ポンプ設備) 計装フロー図				
課長	係長	係	係	係	Scale
					令和 8年 6月

今回点検範囲

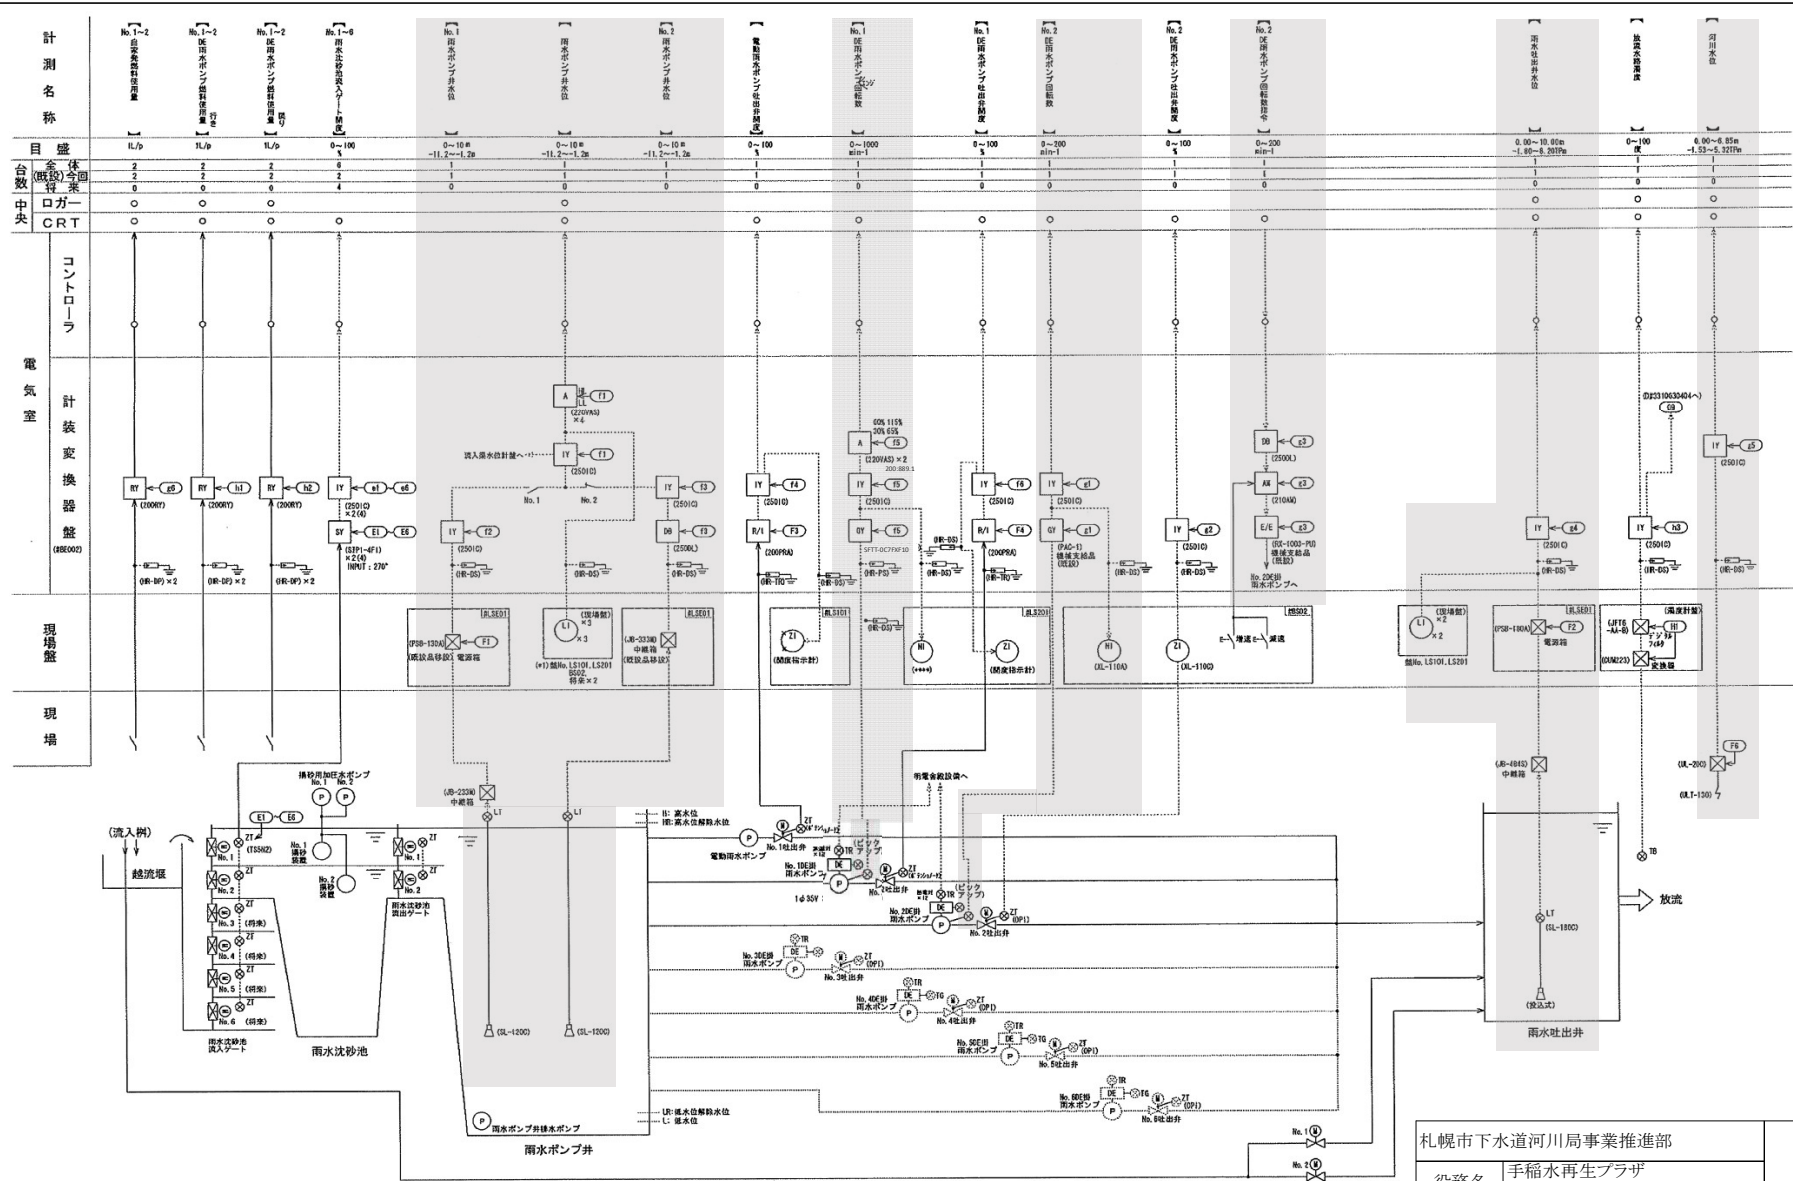


札幌市下水道河川局事業推進部			
役務名	手稲水再生プラザ 計装設備点検業務		
図面名	計装フロー図 (雨水沈砂池・ポンプ設備)		
課長	係長	係	製図
Scale			
—			
令和 8年 6月			

今回点検範囲

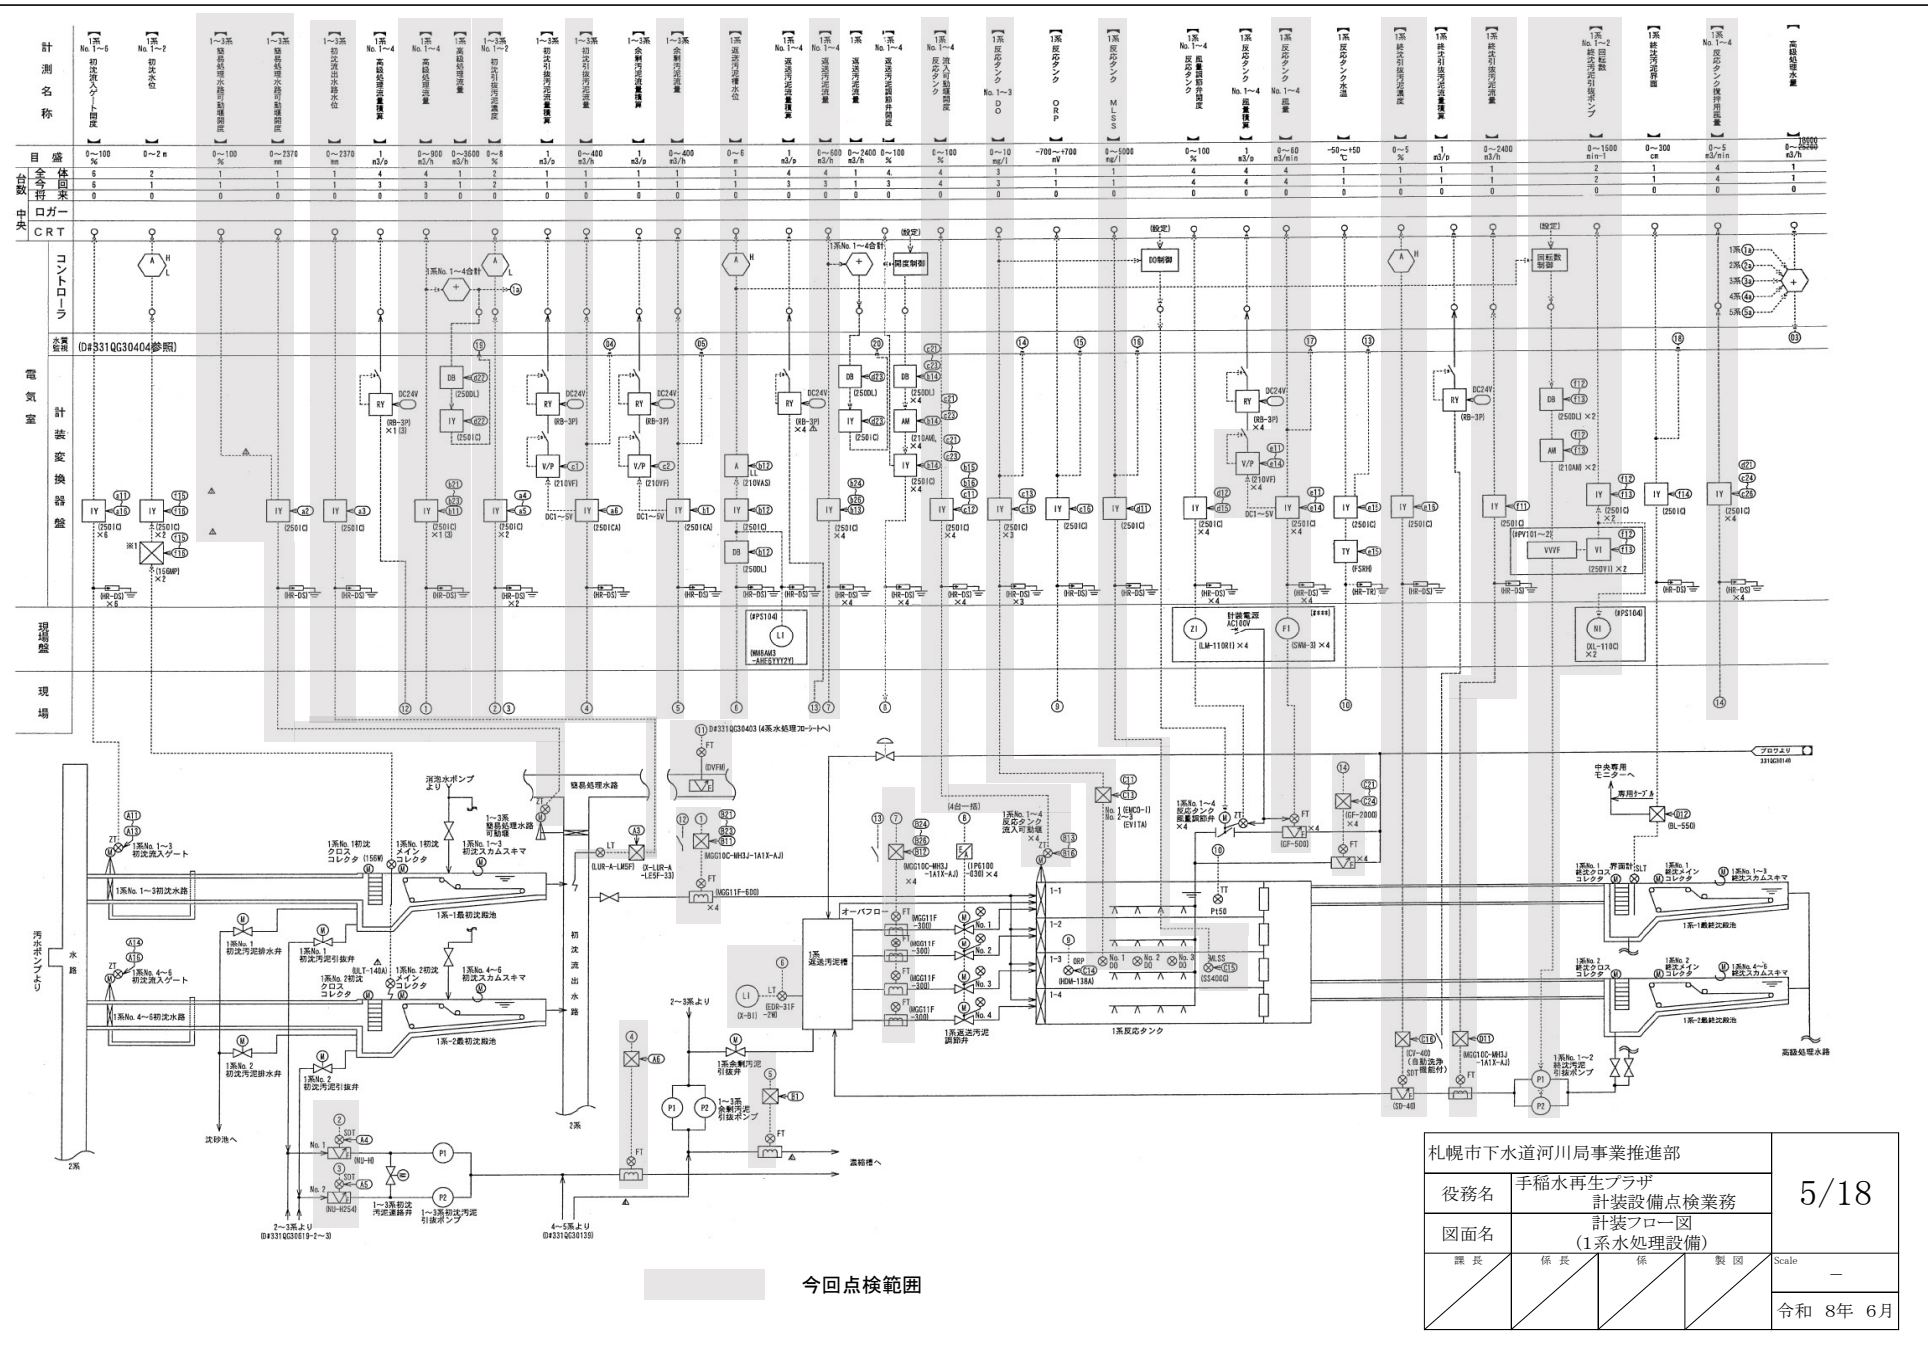

今回点検範囲

札幌市下水道河川局事業推進部				5/18
役務名	手稲水再生プラザ 計装設備点検業務			
図面名	計装フロー図 (1系水処理設備)			
課長	係長	係	製図	Scale
				令和 8年 6月

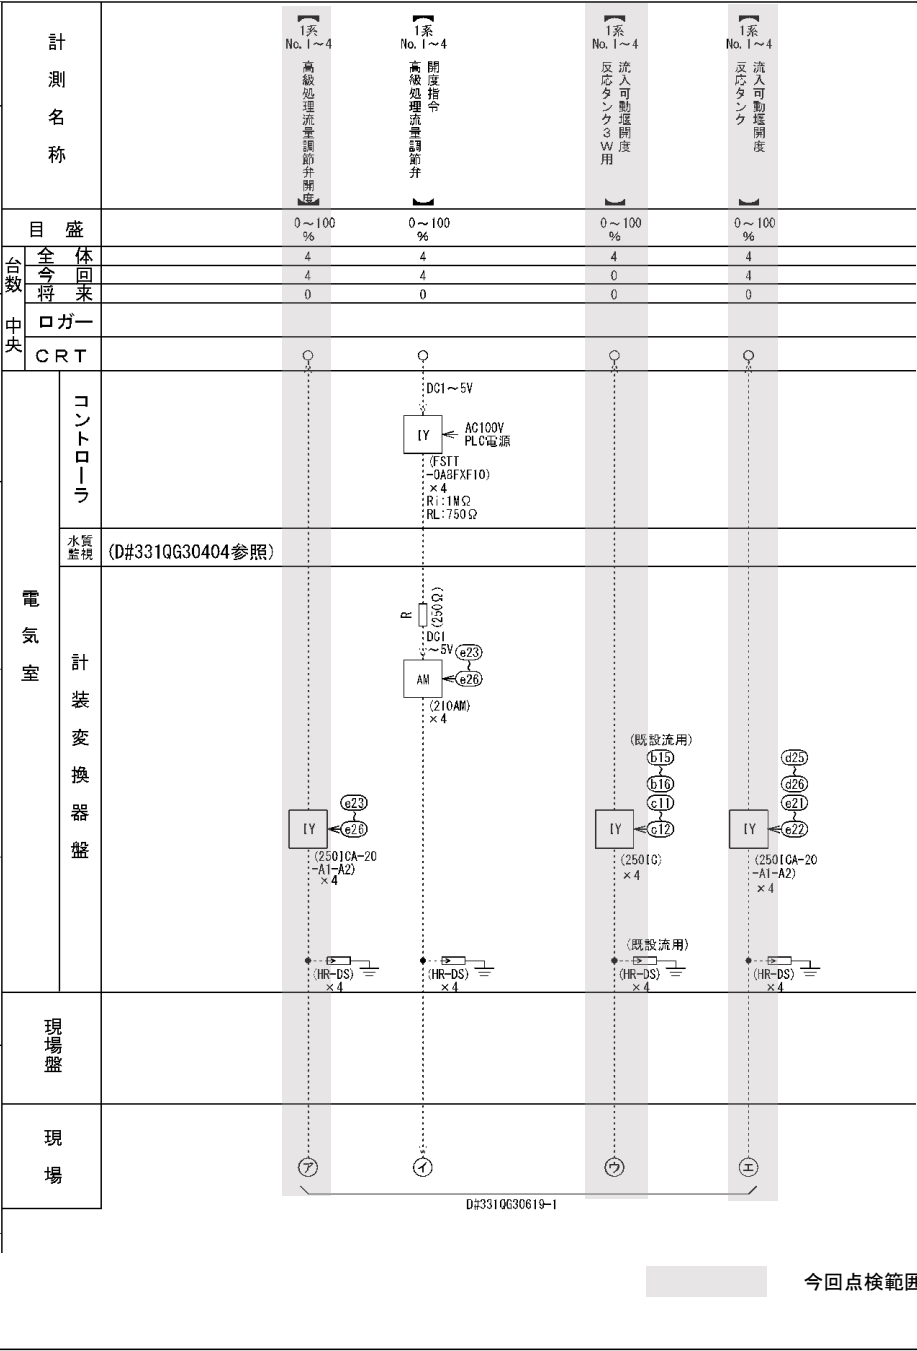

札幌市下水道河川局事業推進部				6/18
役務名	手稲水再生プラザ 計装設備点検業務			
図面名	計装フロー図 (1系水処理設備Ⅱ)			
課 長	係 長	係	製 図	Scale
				—
				令和 8年 6月

[illegible]

[illegible]