


計測名称		3区 No.1~4 開 高圧給電用開閉器	3区 No.1~4 閉 高圧給電用開閉器	3区 No.1~4 閉 高圧給電用開閉器	3区 No.1~4 閉 高圧給電用開閉器	
	目盛	0~100 %	0~100 %	0~100 %	0~100 %	
	全 体 回 路	4	4	4	4	
	中央 ロ ー ダ ー	0	0	0	0	
	CRT					
電 気 室	コン ト ロ ー ラ		DC1→5V Y AC100V PLC電源 ①②③④⑤⑥⑦⑧⑨⑩⑪⑫⑬⑭⑮⑯⑰⑱⑲⑳㉑㉒㉓㉔㉕㉖㉗㉘㉙㉚㉛㉜㉝㉞㉟㊱㊲㊳㊴㊵㊶㊷㊸㊹㊺㊻㊼㊽㊾㊿			
	監視 (D#331Q630404参照)					
	計 装 変 換 器 盤		①②③④⑤⑥⑦⑧⑨⑩⑪⑫⑬⑭⑮⑯⑰⑱⑲⑳㉑㉒㉓㉔㉕㉖㉗㉘㉙㉚㉛㉜㉝㉞㉟㊱㊲㊳㊴㊵㊶㊷㊸㊹㊺㊻㊼㊽㊾㊿			
	現場盤					
	現 場					
DW331Q630619-3						


今回点検範囲

札幌市下水道河川局事業推進部				10/18
役務名	手稲水再生プラザ 計装設備点検業務			
図面名	計装フロー図 (3系水処理設備)			Scale
課長	係長	係	製図	—
				令和 8年 6月

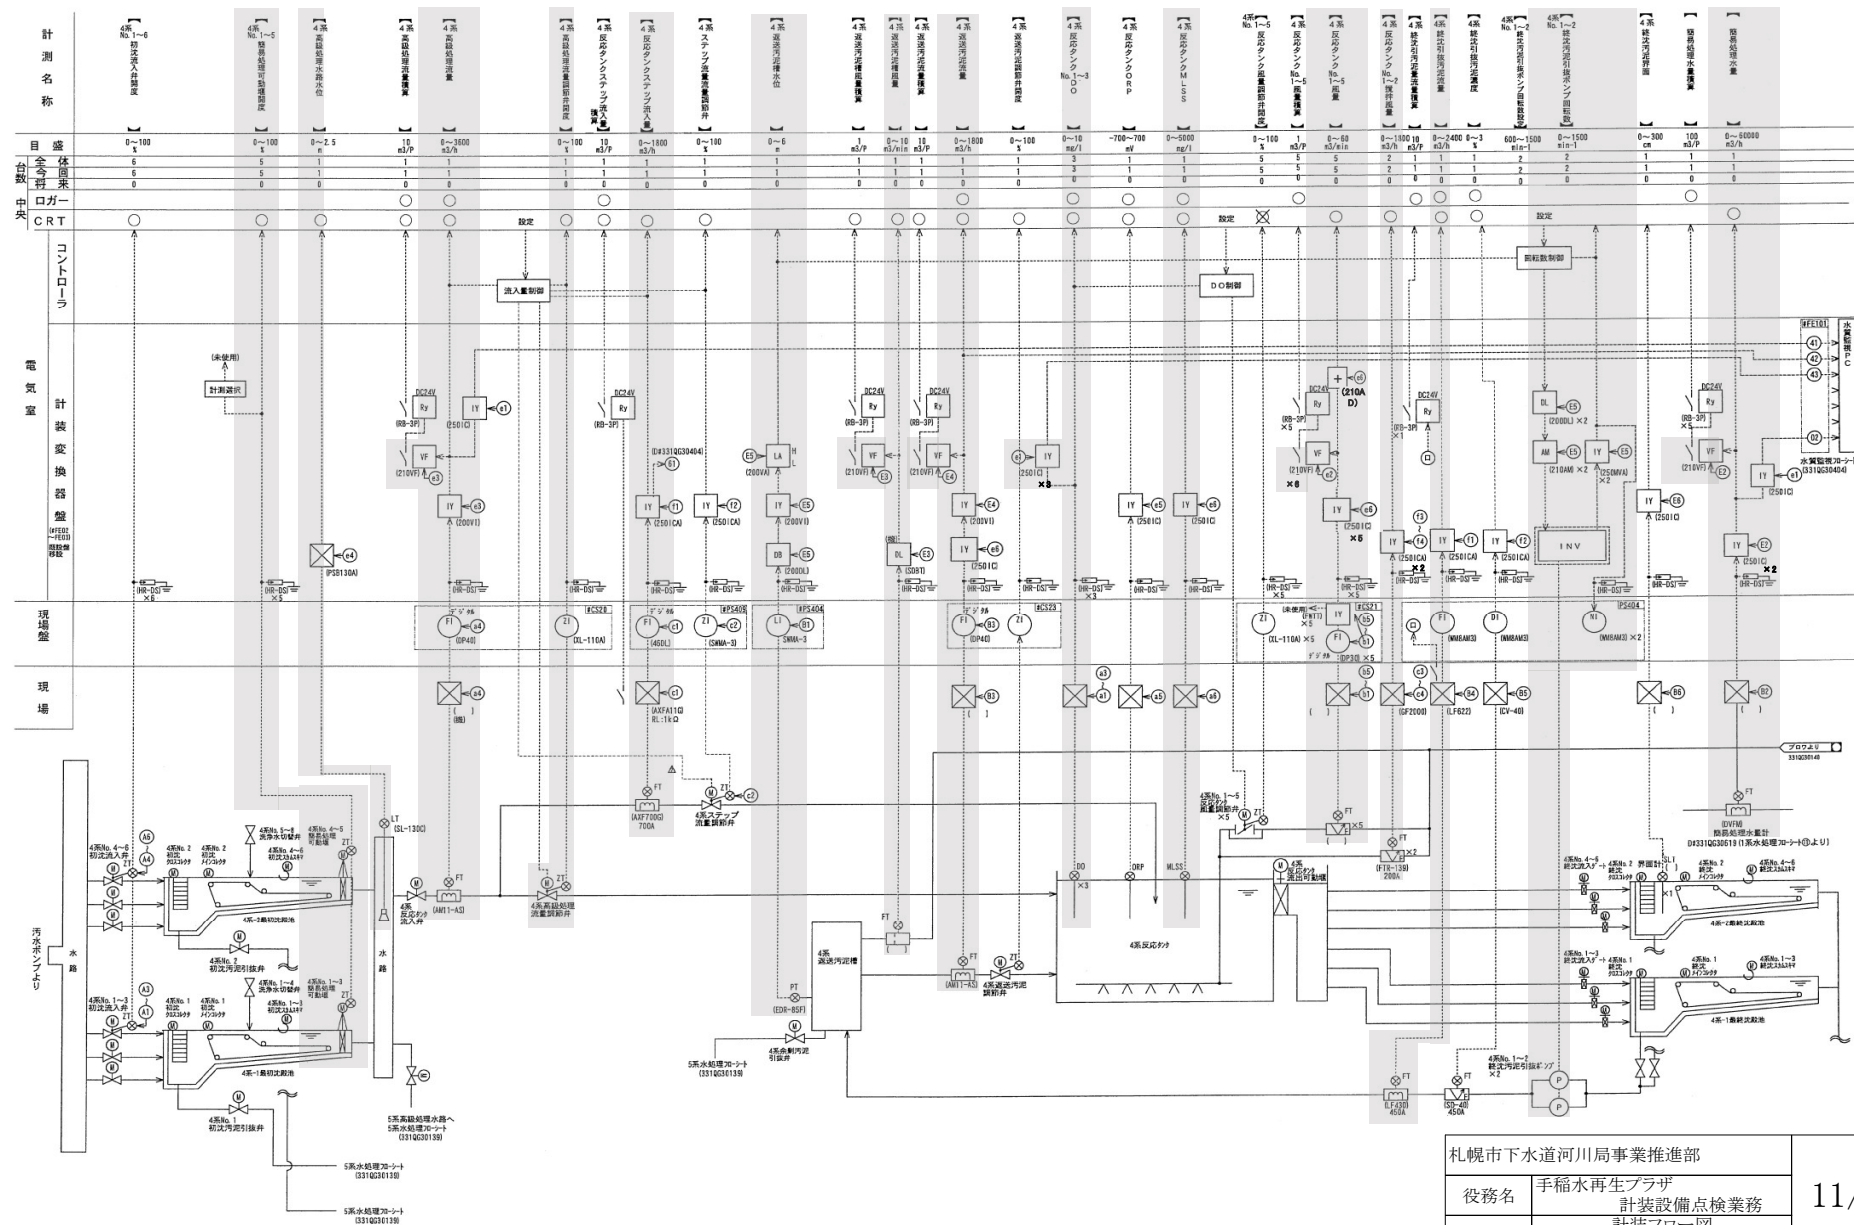


今回点検範囲

札幌市下水道河川局事業推進部			
役務名	手稲水再生プラザ 計装設備点検業務		11/18
図面名	計装フロー図 (4系水処理設備)		
課長	係長	係	製図
Scale			—
			令和 8年 6月

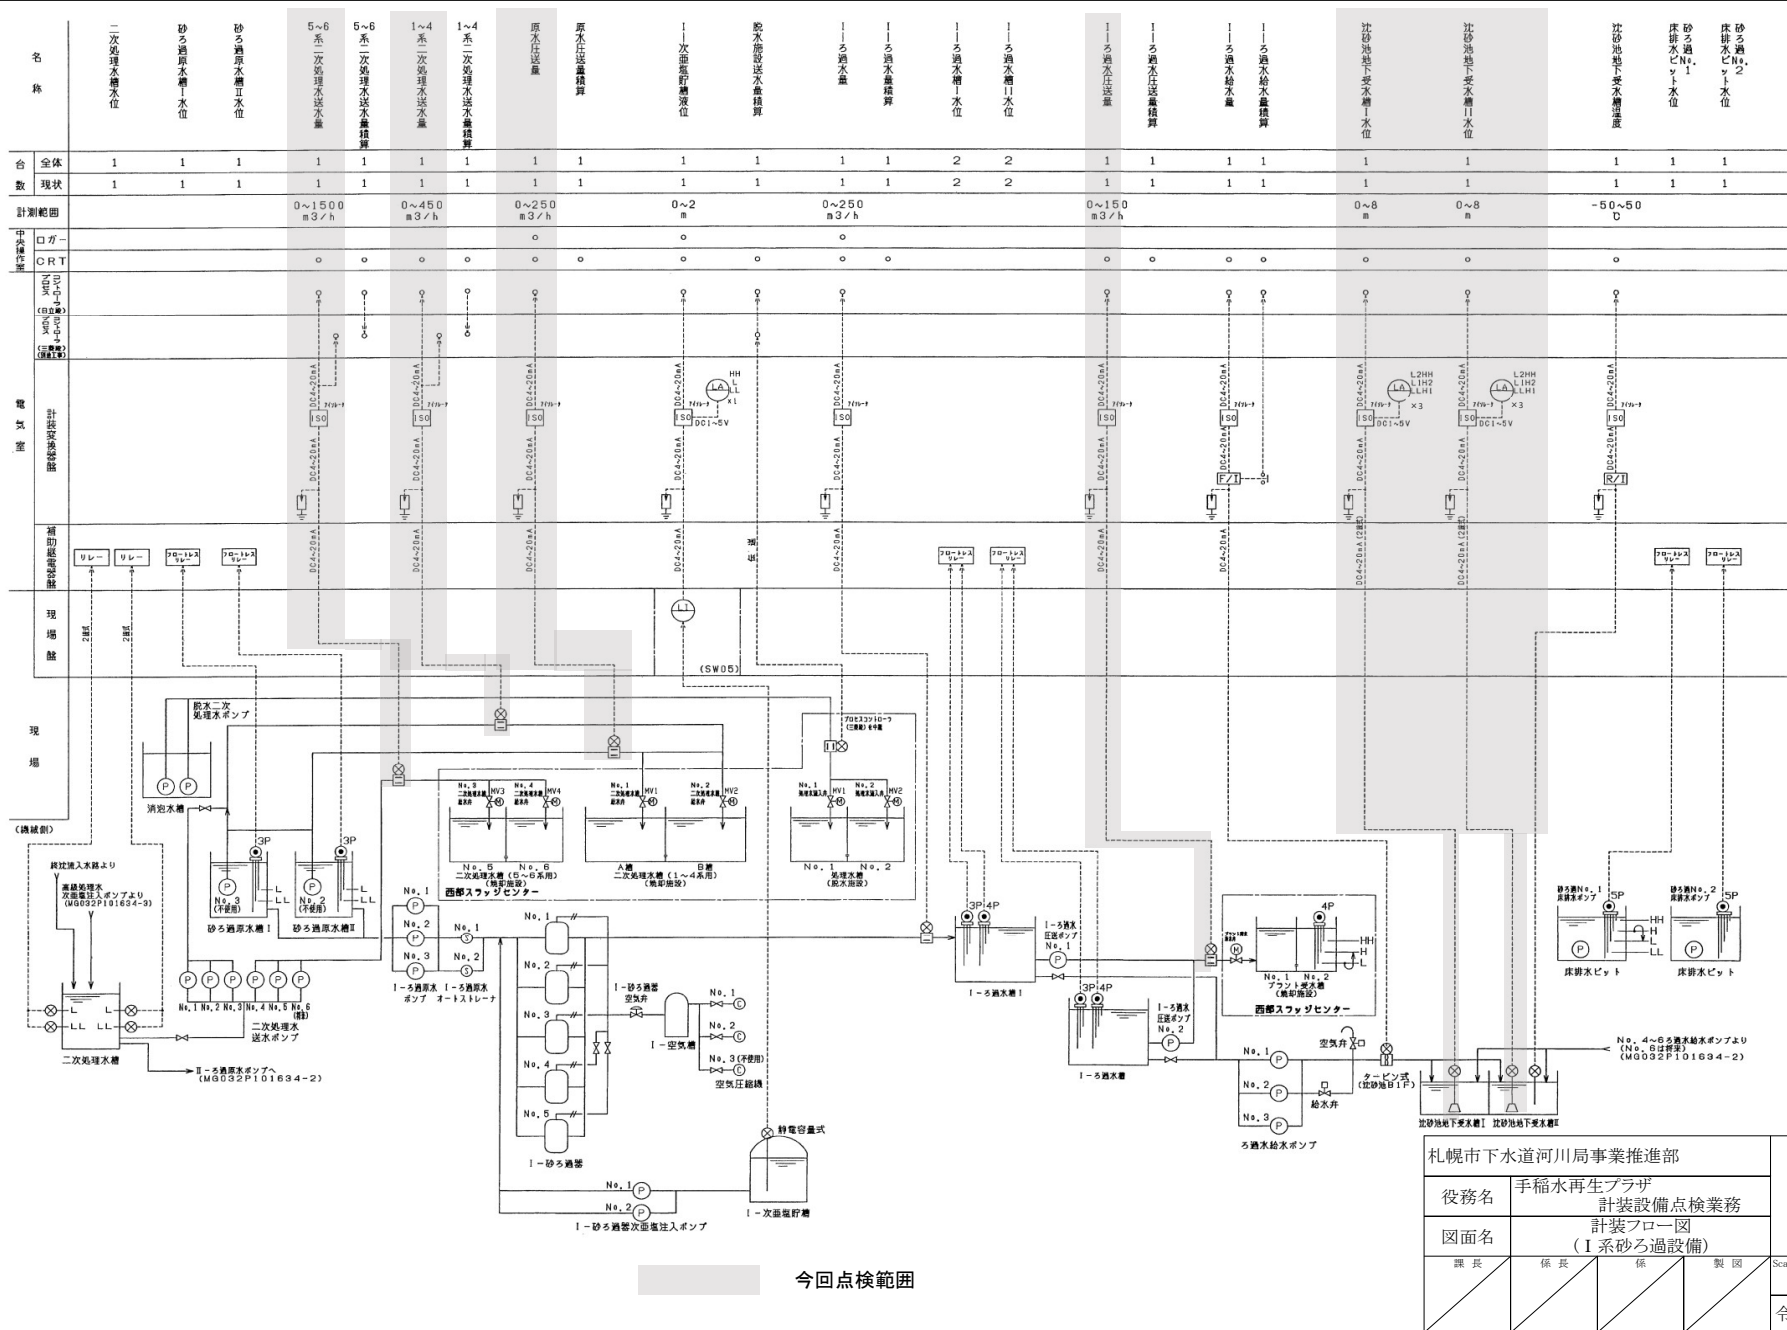


今回点検範囲

札幌市下水道河川局事業推進部				14/18
役務名	手稲水再生プラザ 計装設備点検業務			
図面名	計装フロー図 (1系砂ろ過設備)			
課長	係長	係	製図	Scale —
				令和 8年 6月

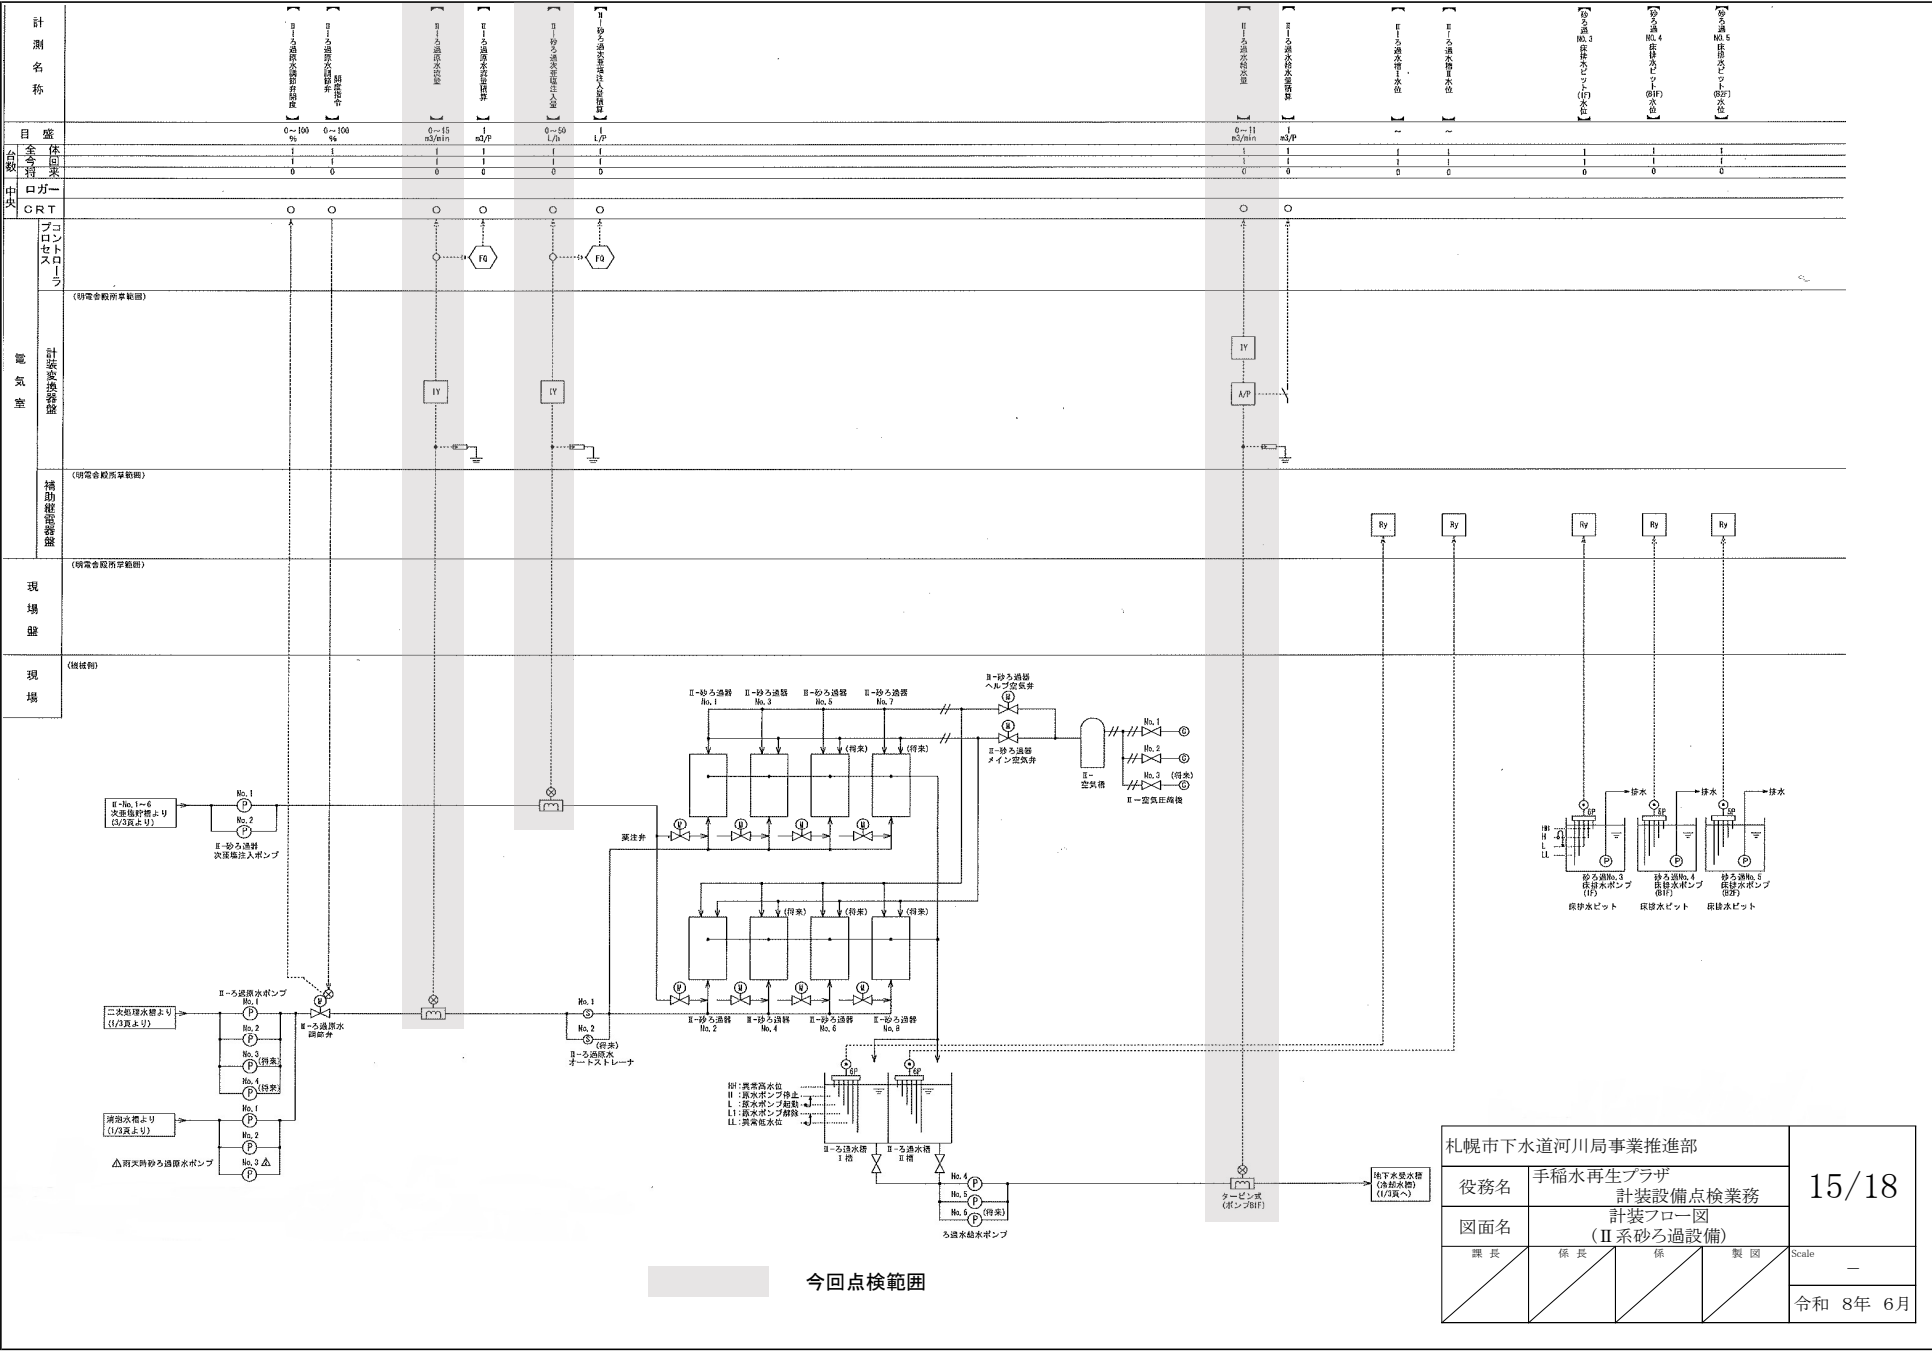


札幌市下水道河川局事業推進部			
役務名	手稲水再生プラザ		
図面名	計装設備点検業務		
課長	係長	係	製図
計装フロー図			
(Ⅱ系砂ろ過設備)			
Scale			
令和 8年 6月			

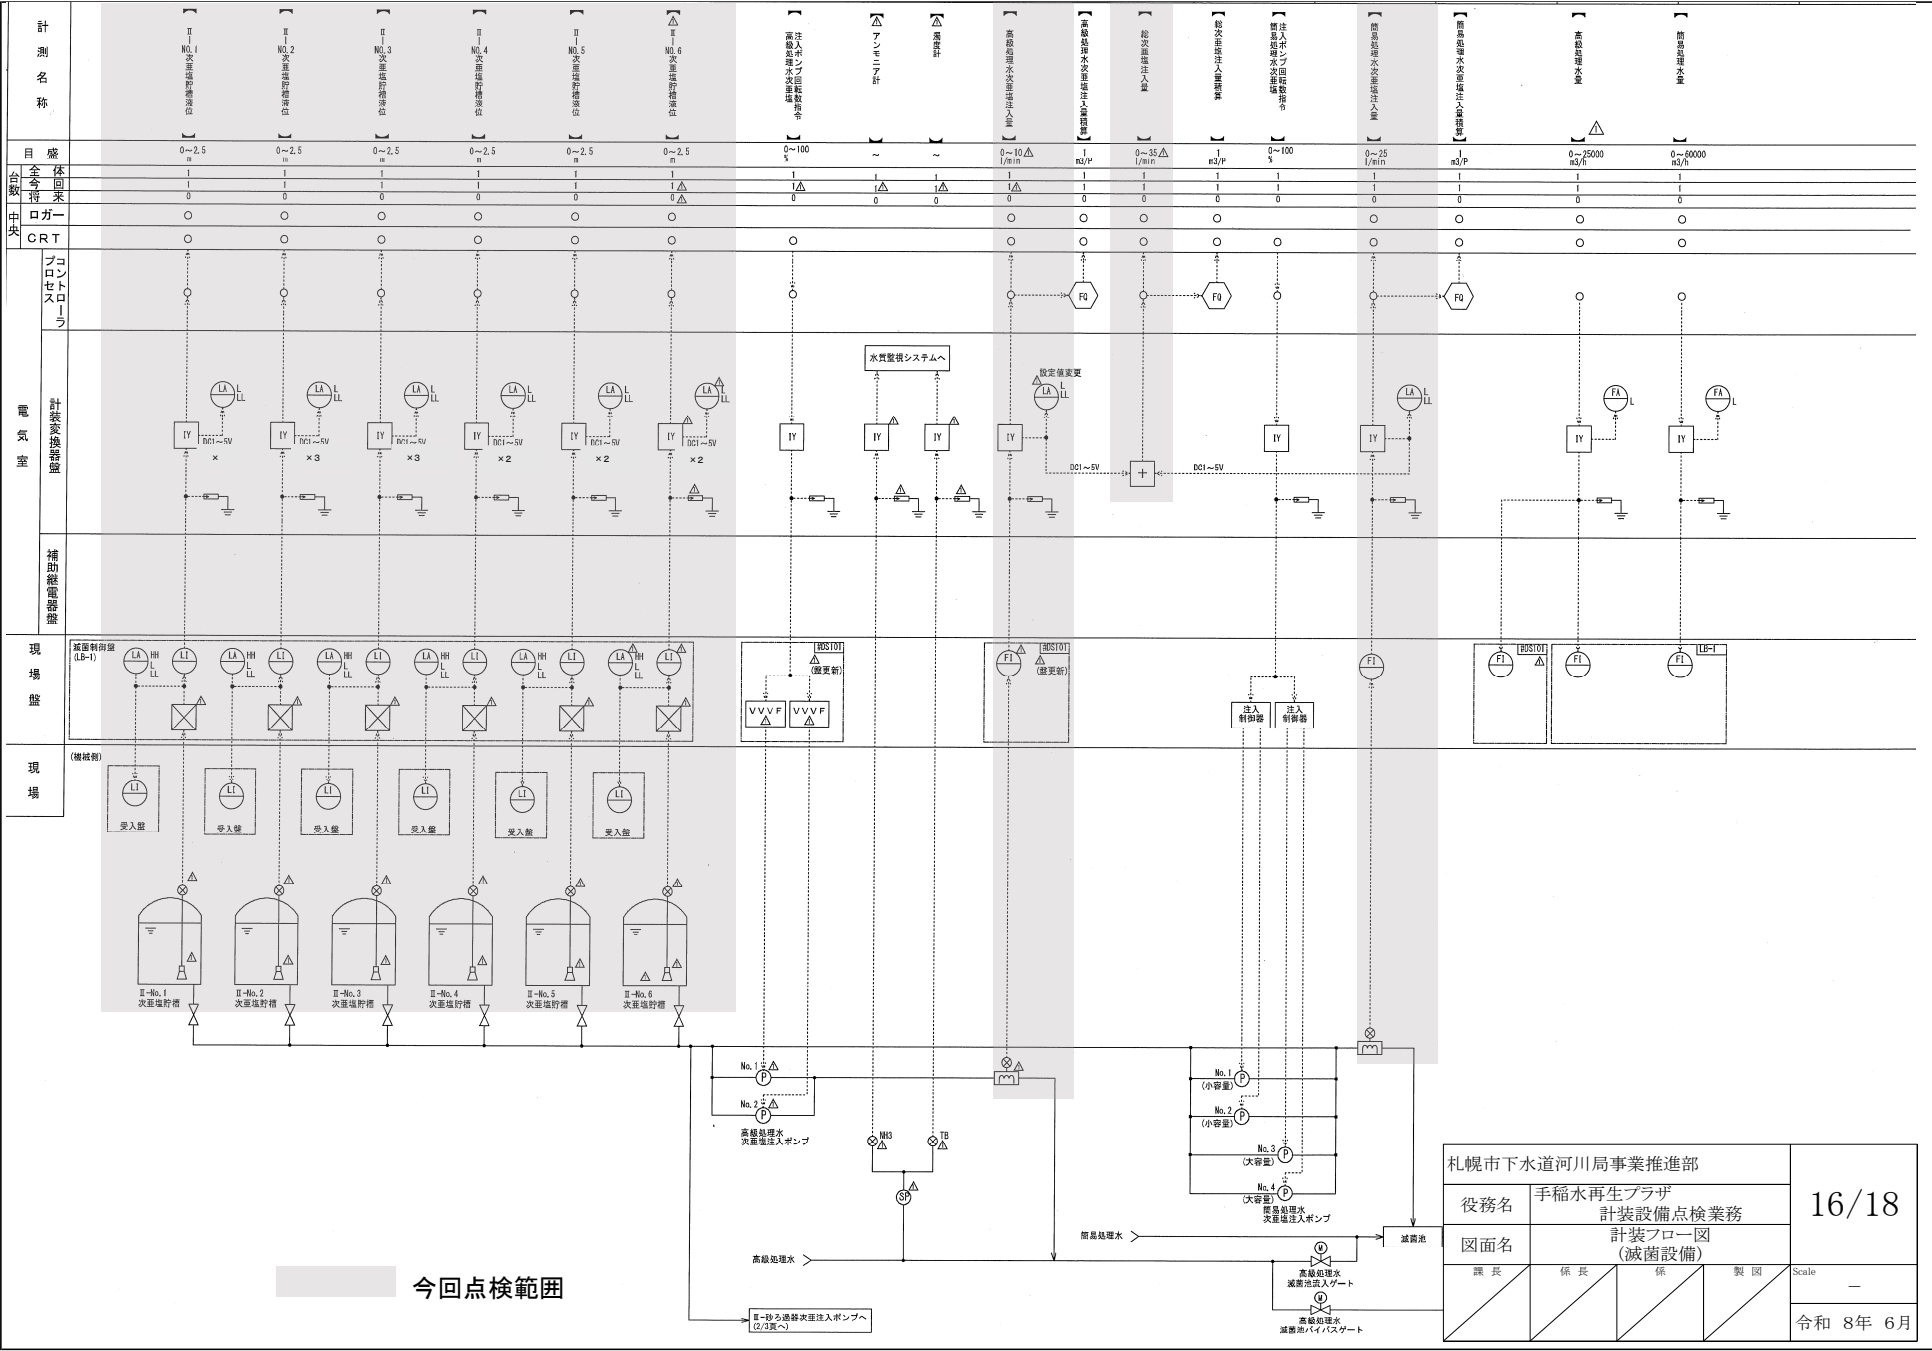


今回点検範囲

札幌市下水道河川局事業推進部				16/18
役務名	手稲水再生プラザ 計装設備点検業務			
図面名	計装フロー図 (滅菌設備)			Scale — 令和 8 年 6 月
課 長	係 長	係 員	製 図	

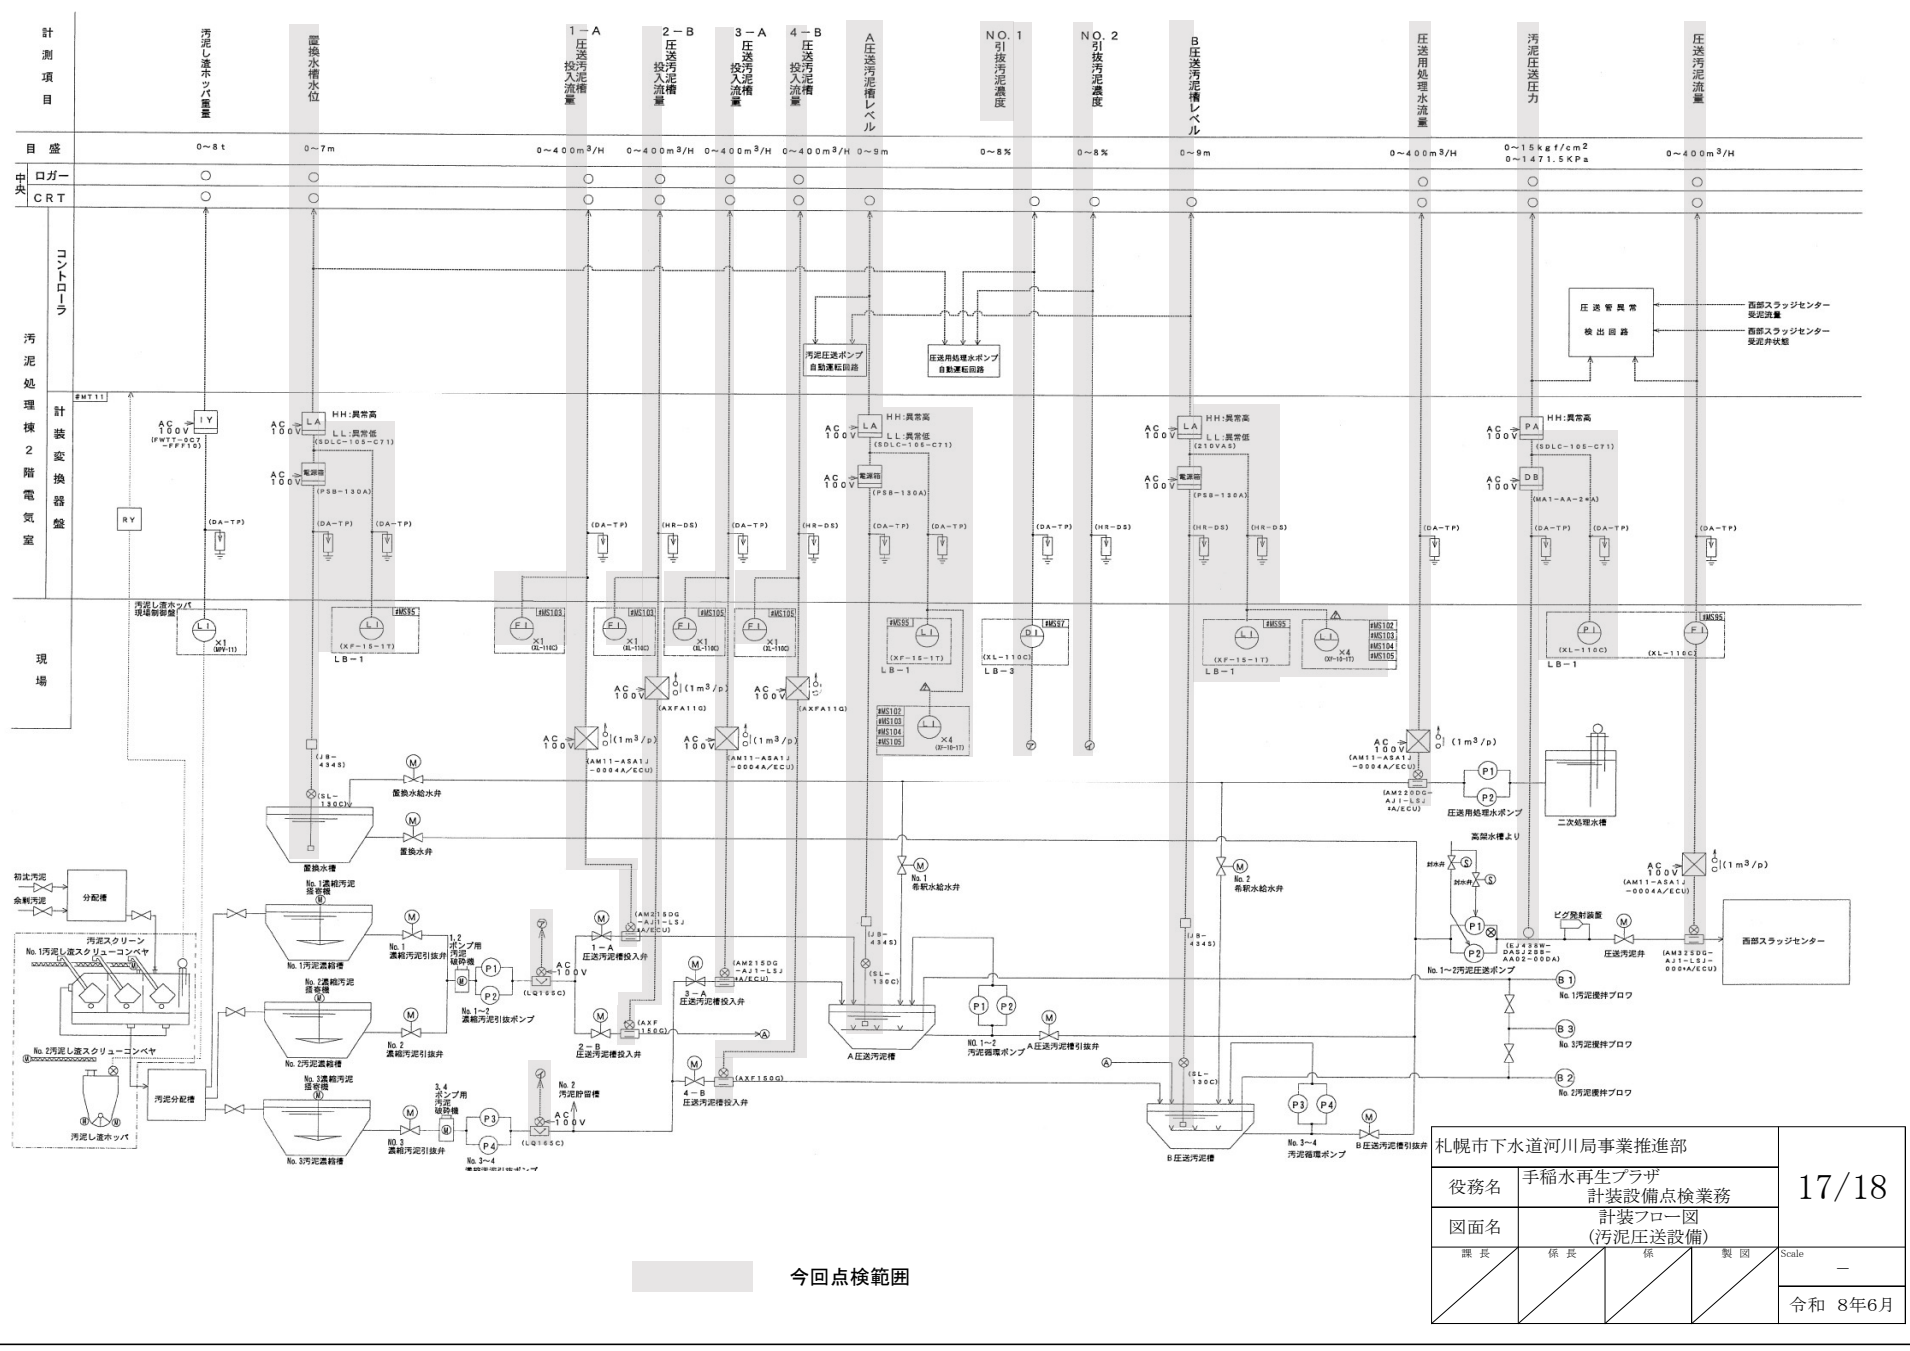

今回点検範囲

札幌市下水道河川局事業推進部				
役務名	手稲水再生プラザ 計装設備点検業務			17/18
図面名	計装フロー図 (汚泥圧送設備)			
課長	係長	係	製図	Scale
				—
				令和 8年6月

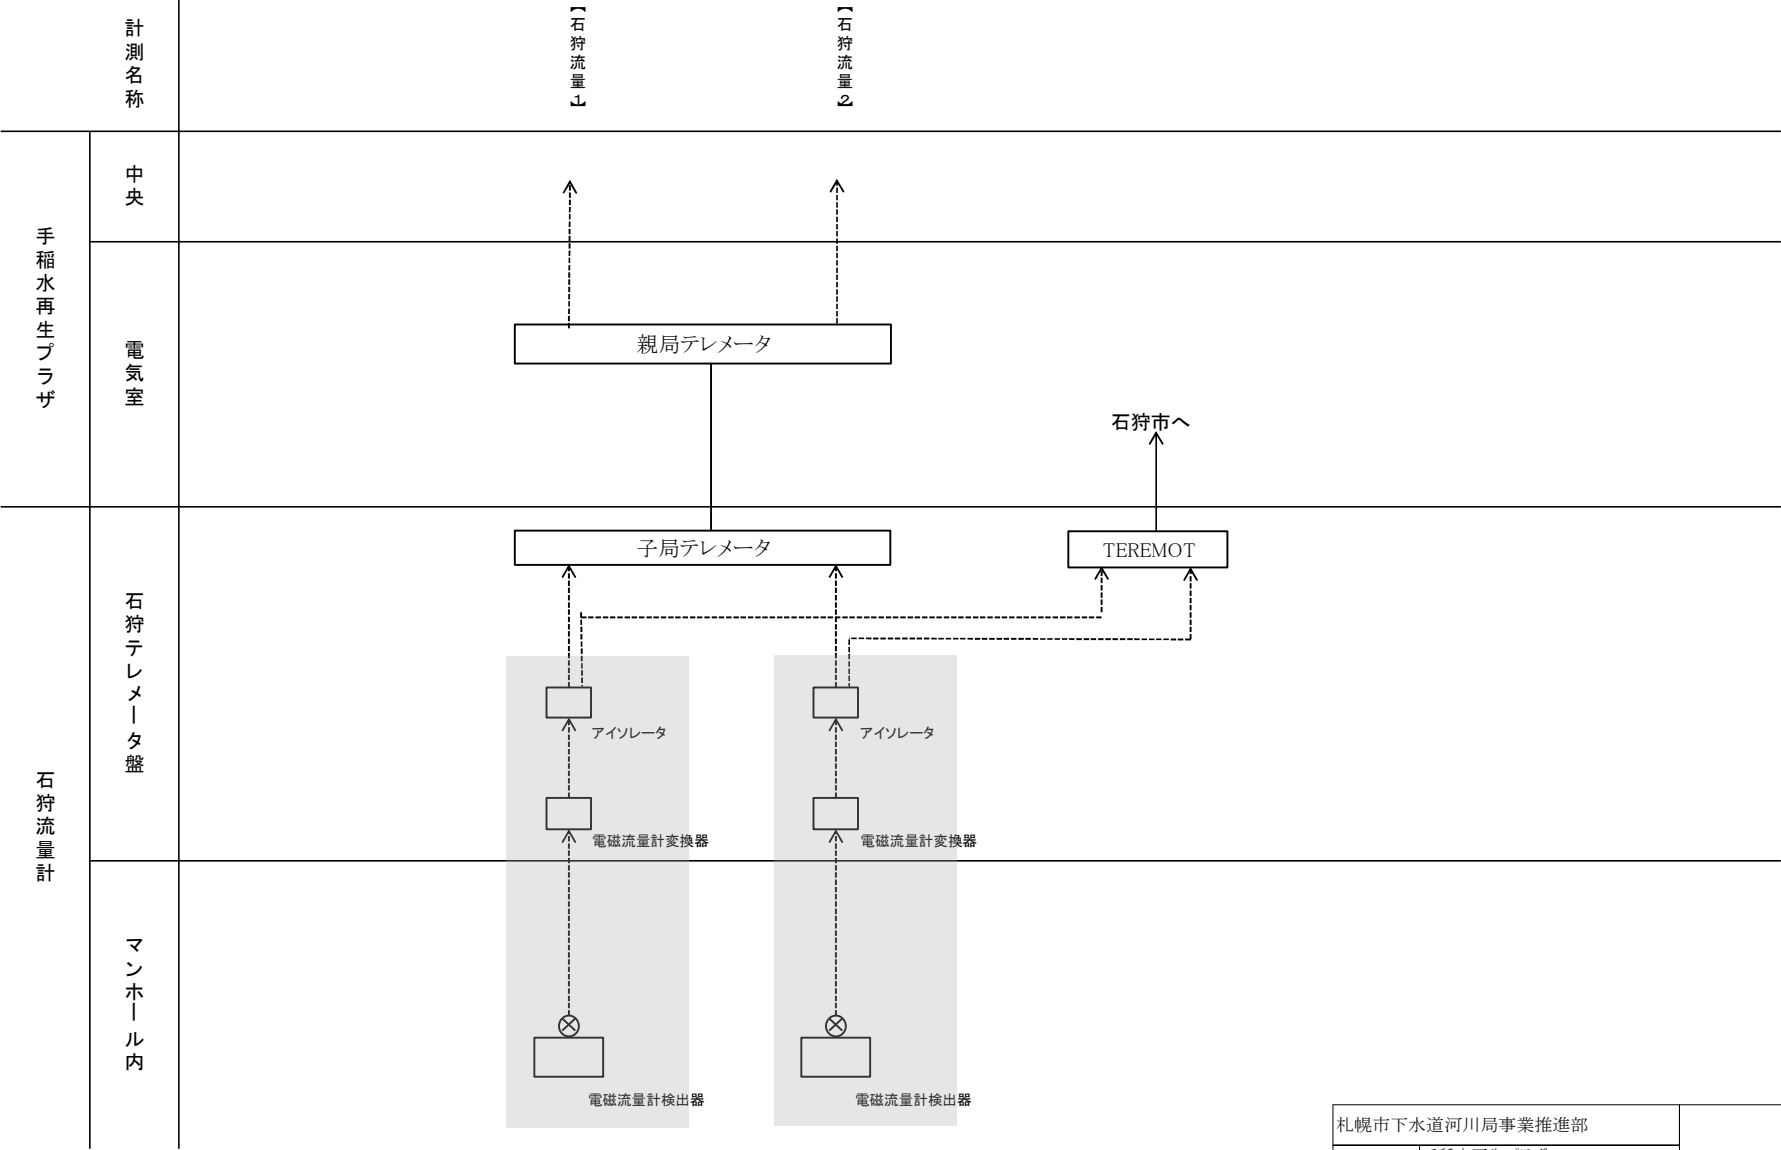

札幌市下水道河川局事業推進部				18/18
役務名	手稲水再生プラザ 計装設備点検業務			
図面名	計装フロー図 (石狩流量計設備)			
課長	係長	係	製図	Scale —
				令和 8年 6月