


札幌市下水道計画概要図



凡 例	
—	主要な幹線
■	水再生プラザ
●	ポンプ場
■	調整池等
□	管理センター
▲	水処理センター
■	処理区
—	都市計画市街化区域
—	事業計画区域

1:125,000
500m 0 3km

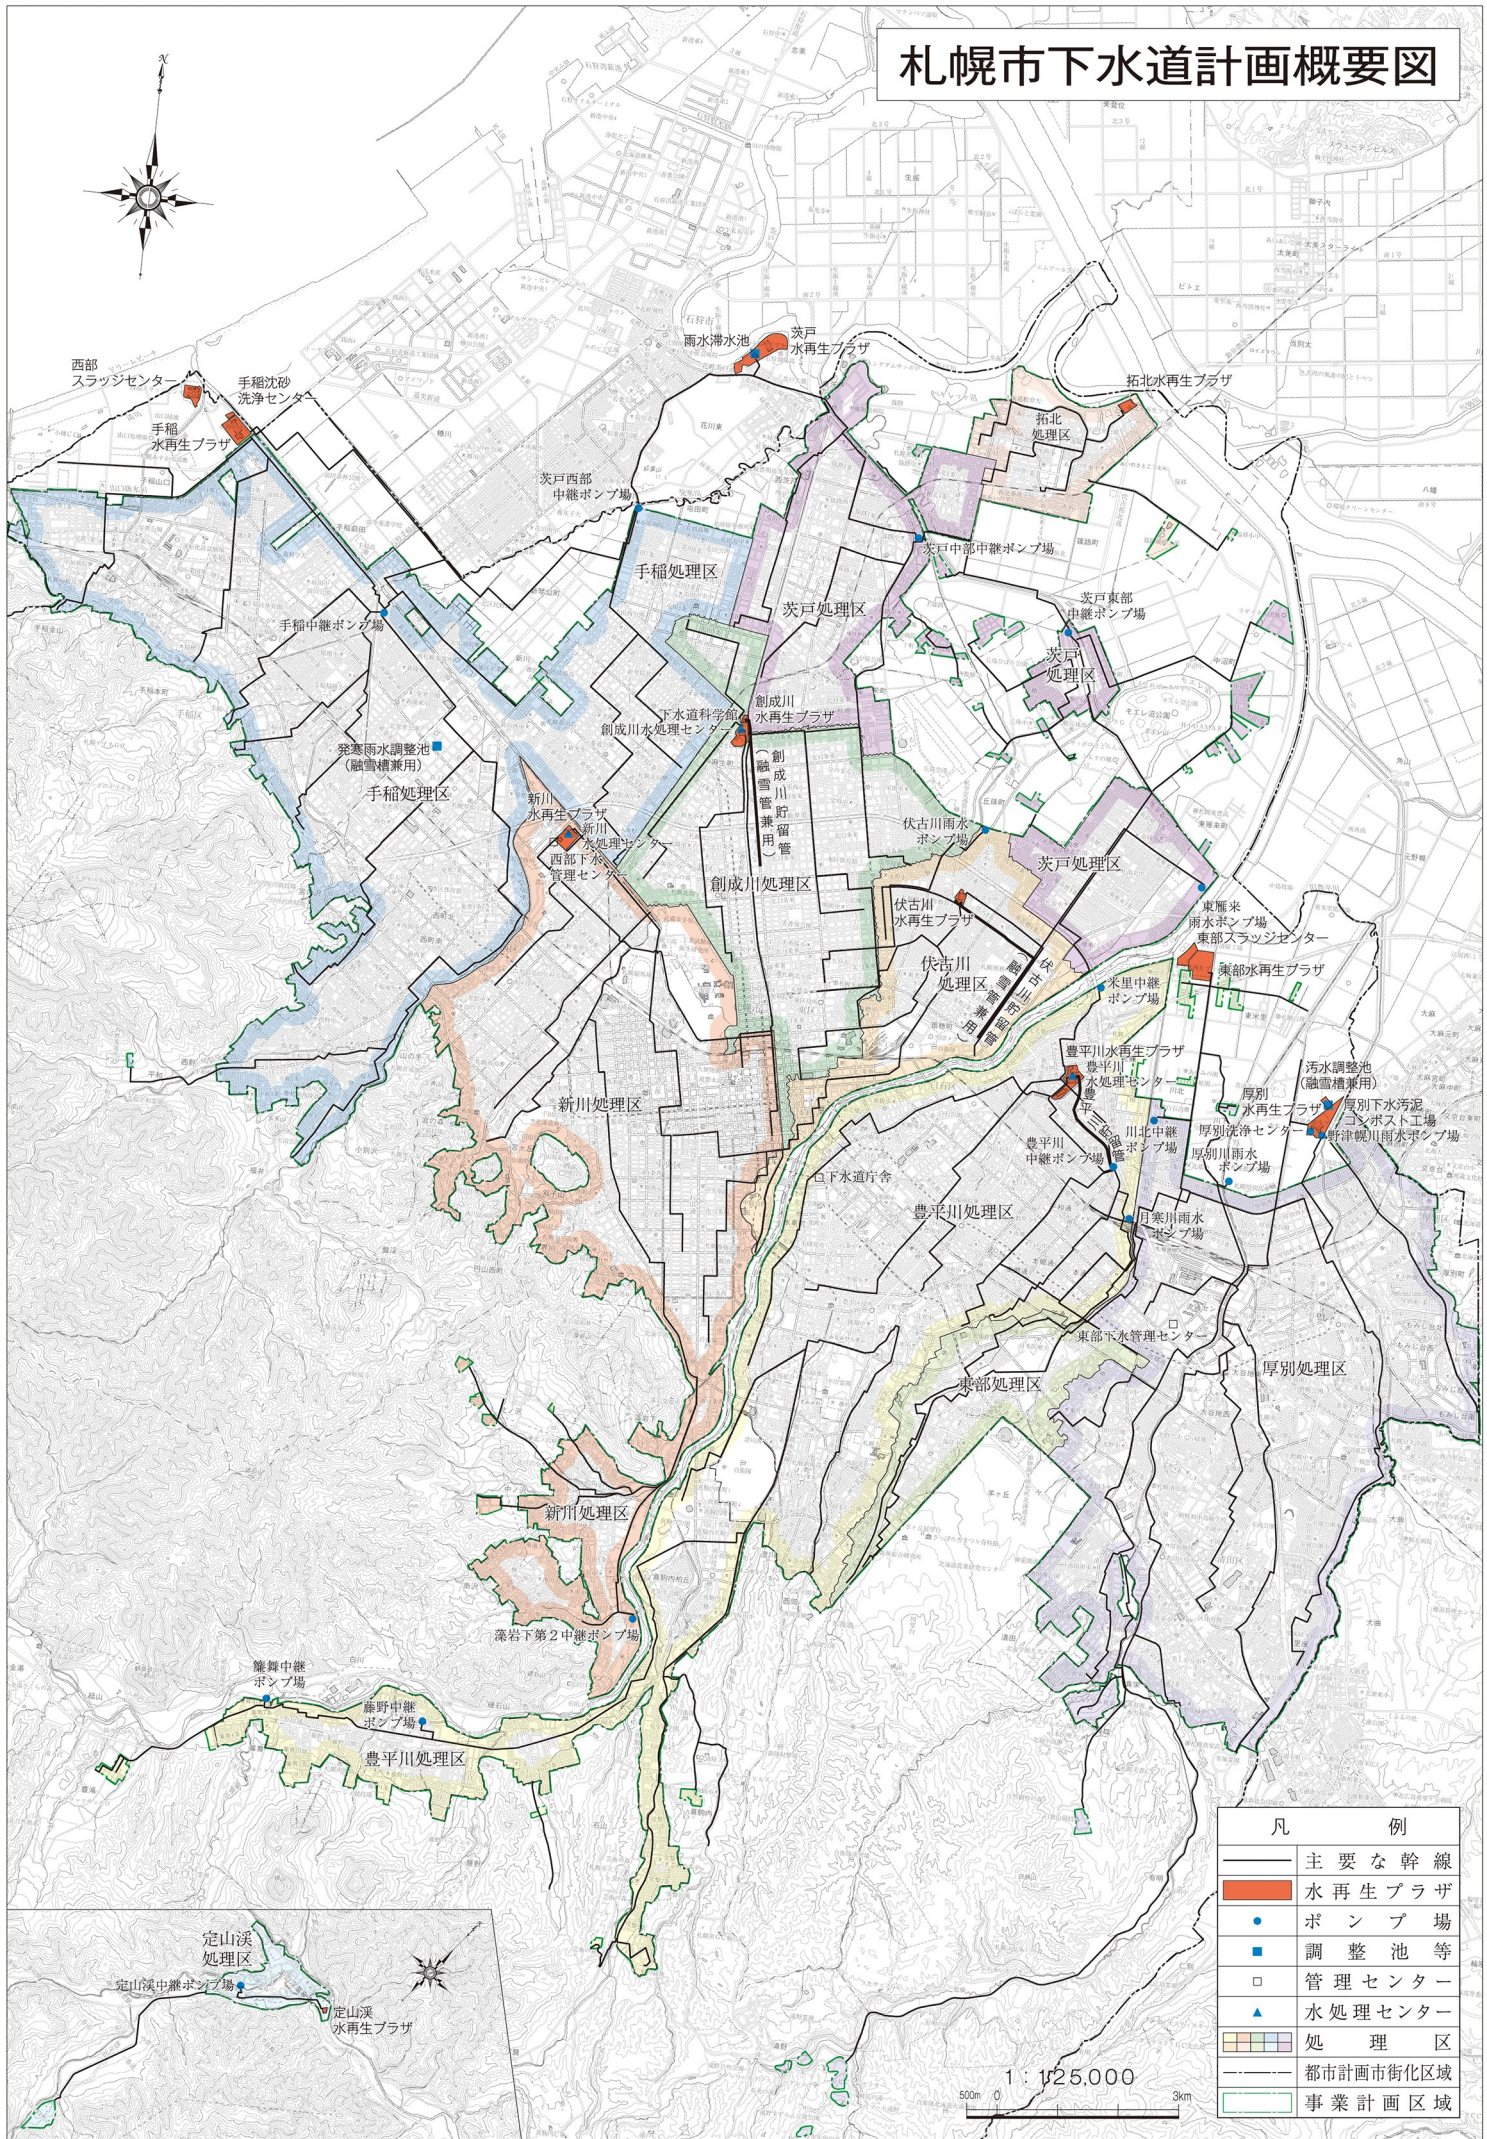