

市道の認定、変更及び廃止の件

平成30年（2018年）9月25日提出

札幌市長 秋元克広

別表及び別図のとおり、それぞれ路線を認定し、変更し、及び廃止する。

- | | |
|----------|------|
| 1 認定する路線 | 4 路線 |
| 2 変更する路線 | 7 路線 |
| 3 廃止する路線 | 2 路線 |

（理由）

開発行為により本市に引き継がれた道路等を管理するに当たり、4路線を認定し、7路線を変更するとともに、市施行事業に伴い2路線を廃止するため、本案を提出する。

別表

1 認定する路線

整理番号	路線名	起 点 名		図 面 ページ
		終 点 名	終 点 名	
20-03741	北21条西13丁目 5号線	北21条西13丁目1号線	北大横断線	1
		東苗穂12条1丁目 1号線	東部区画整理73号線 東苗穂12条1丁目2号線	
30-02612	東苗穂12条1丁目 2号線	苗穂中通線	東部区画整理66号線	2
		稲積124号線	稲積67号線	
75-04622	前田3条7丁目1号線			

2 変更する路線


整理番号	旧 新	路線名	起 点 名		図 面 ページ
			終 点 名	終 点 名	
00-09905	旧 新	主要市道手稲インタ ー線	一般国道5号	手稲山麓線	6
			一般国道5号	手稲インターチェンジ(小樽方面)	
20-03732	旧 新	北21条西13丁目 4号線	北21条西13丁目3号線	北大横断線	1
			北21条西13丁目 4号線	北大横断線	
45-00959	旧 新	副都心団地5号線	原始林通線	下野幌幹線	3
			副都心団地7号線	下野幌幹線	
45-09015	旧 新	厚別中央1条7丁目 歩道線	副都心団地9号線	下野幌甲線	3
			厚別中央1条7丁目 歩道線	厚別区厚別中央1条7丁目588番43先 下野幌甲線	
60-01234	旧 新	藤野1条5丁目1号線	南区藤野1条5丁目75番53先	十五島公園西15号線	4
			南区藤野1条5丁目75番16先	南区藤野1条5丁目75番29先	
75-00031	旧 新	梅林線	鉄道添線	手稲区手稲本町498番先	6
			鉄道添線	主要市道手稲インター線	
75-00249	旧 新	手稲山麓線	主要市道手稲インター線	男子大回転競技場先	6
			主要市道手稲インター線	男子大回転競技場先	

3 廃止する路線


整理番号	路線名	起 点 名		図 面 ページ
		終 点 名	終 点 名	
45-00962	副都心団地8号線	副都心団地9号線	副都心団地7号線	3
		副都心団地5号線	副都心団地8号線	
45-00963	副都心団地9号線			



別図

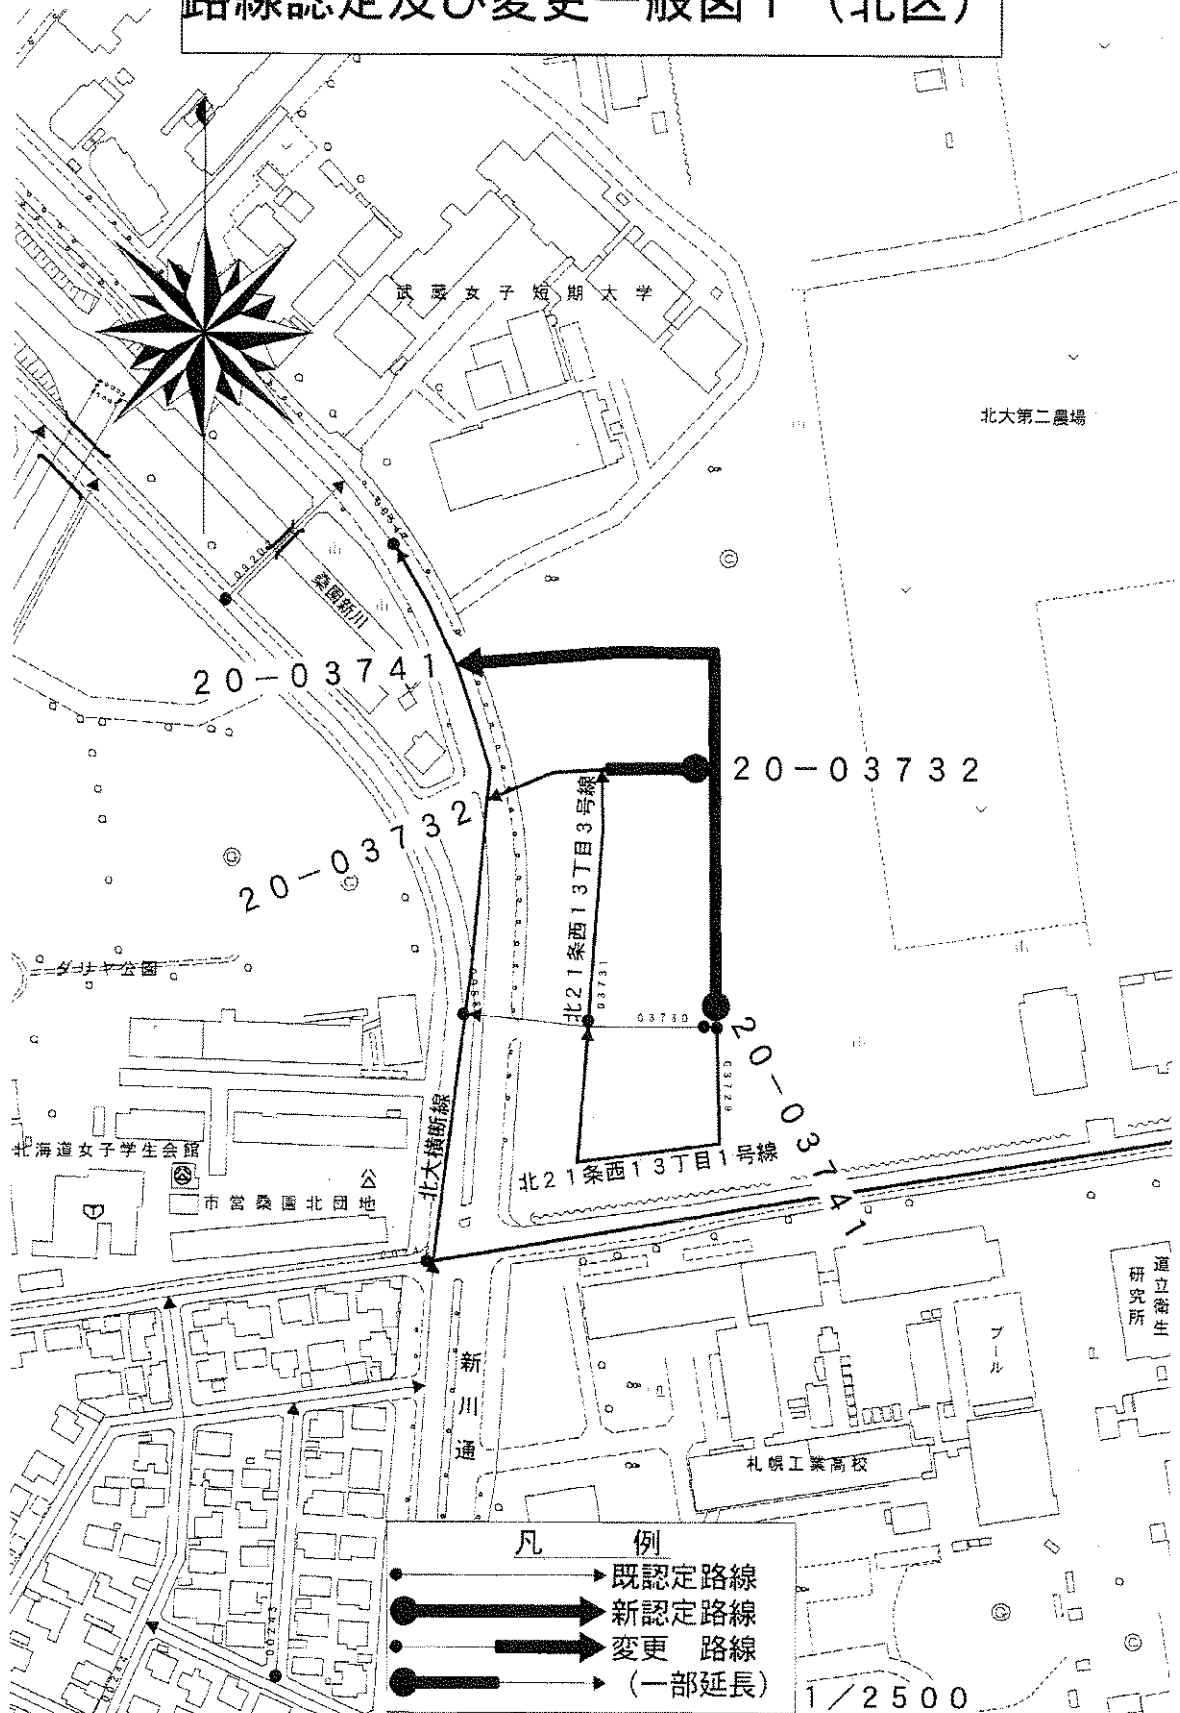路線認定及び変更一般図1 (北区)

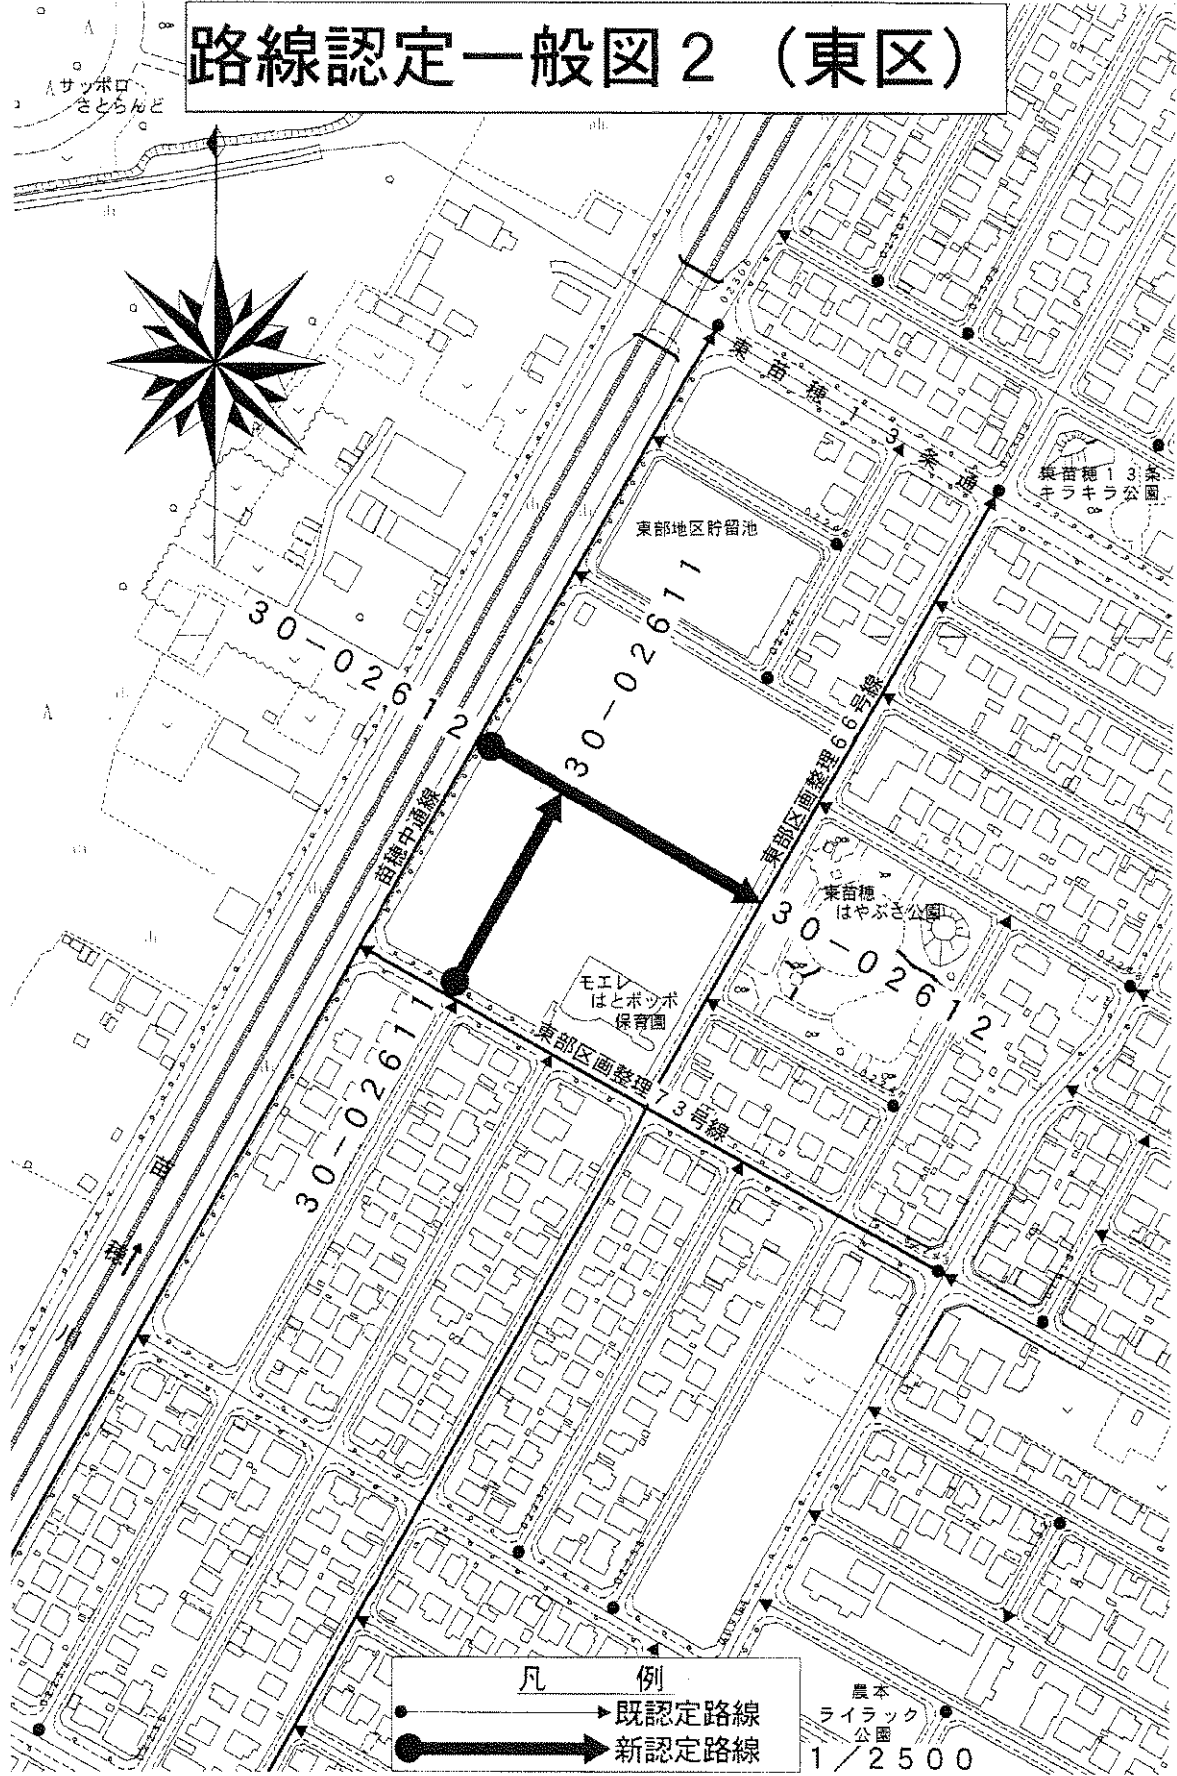


路線認定一般図2 (東区)



凡 例	
	既認定路線
	新認定路線

農本
ライラック
公園
1/2500

路線変更及び廃止一般図 3 (厚別区)

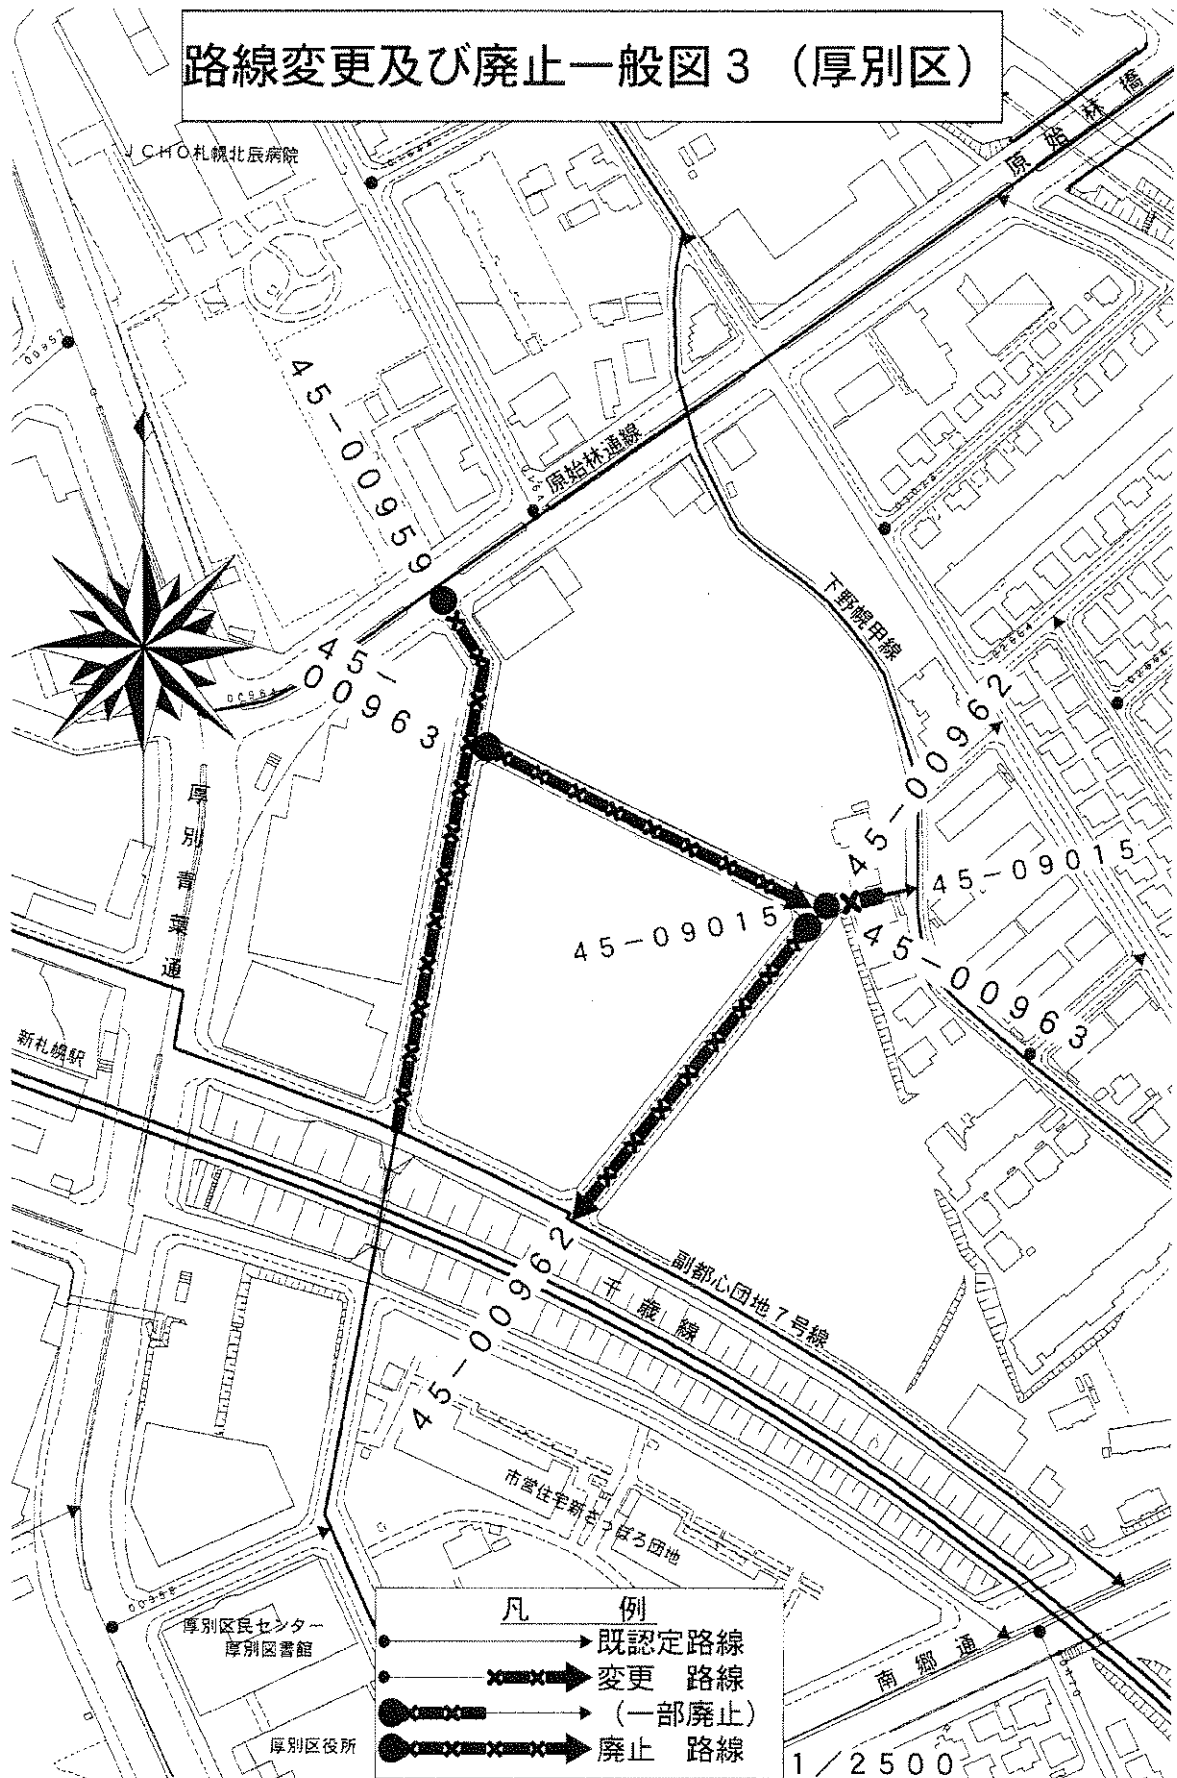

路線認定一般図 5 (手稲区)

