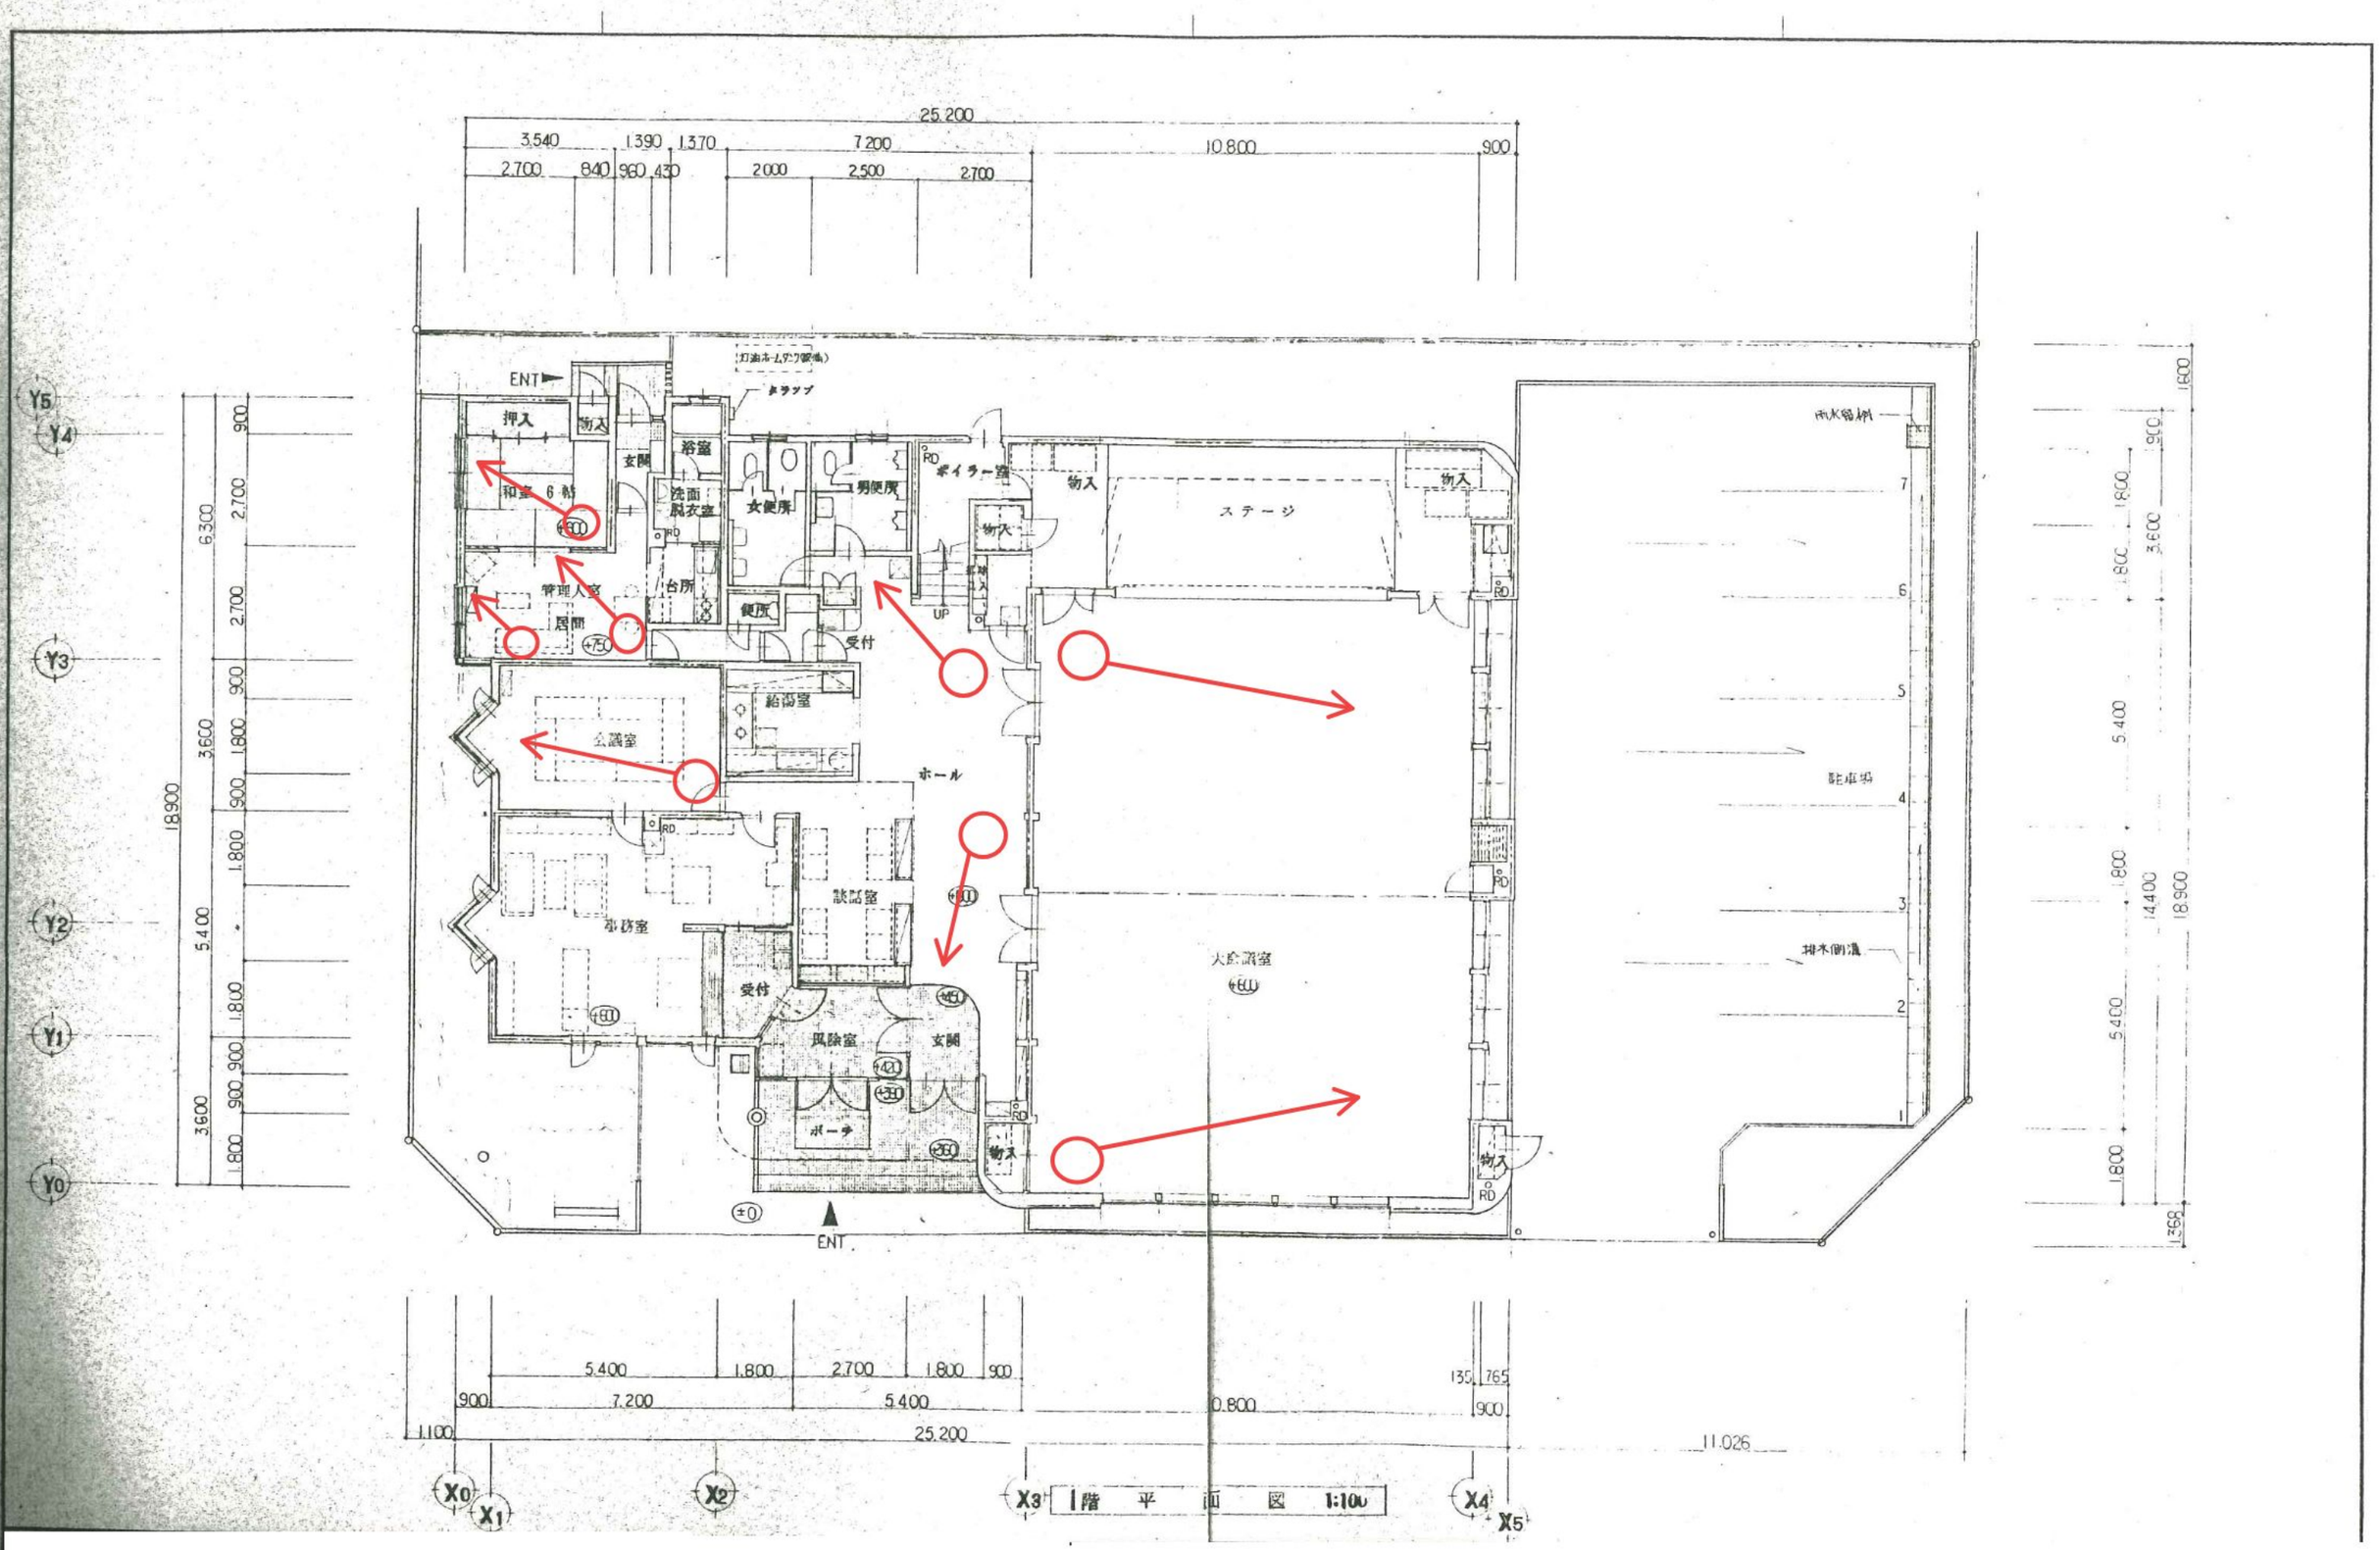
ENT
押入
物入
和室 6帖
玄関
浴室
洗面
脱衣室
女便所
男便所
ボイラー室
物入
ステージ
物入
管理人室
居間
台所
便所
受付
UP
給湯室
公議室
ホール
事務室
談話室
受付
風除室
玄関
ポーチ
物入
大会議室
物入
駐車場
排水側溝
ENT
25.200
10.800
18.900
5.400
3.600
6.300
11.026

1階 平面図 1:100

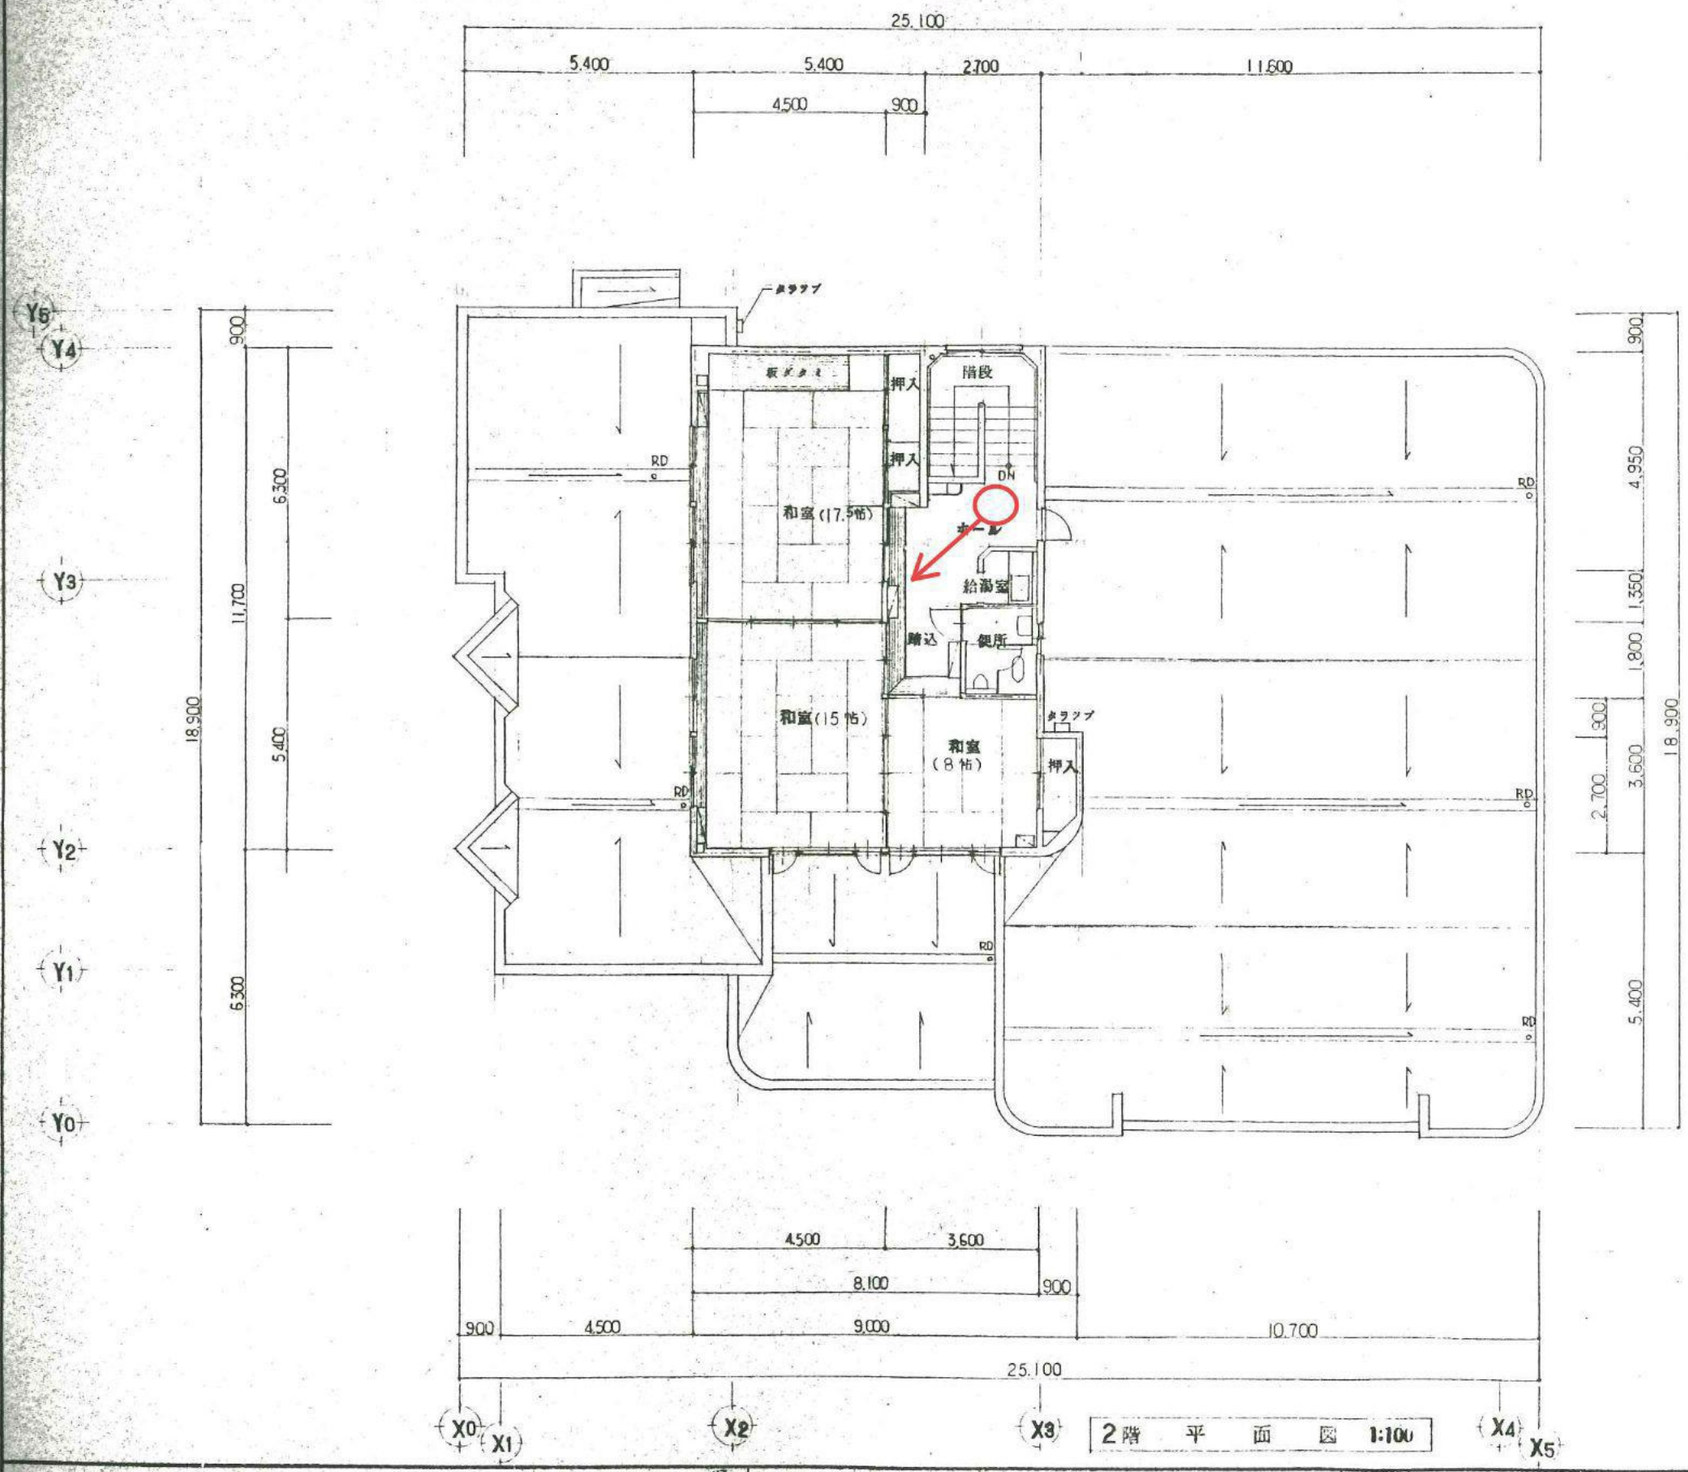

2階 平 面 図 1:100

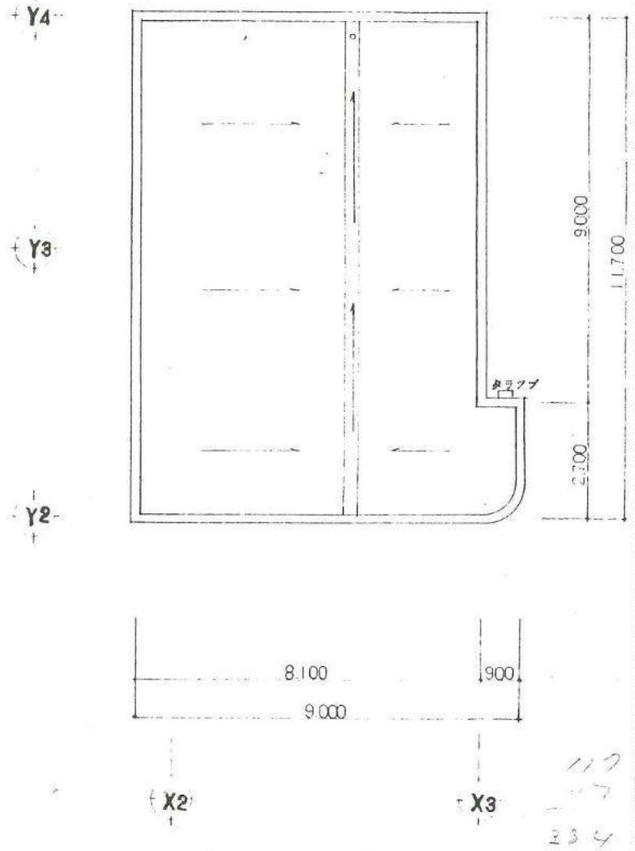

屋 根 伏 図 1:100

株式会社 サン設計事務所 SUN ARCHITECTS & ENGINEERS, INC. 一級建築士事務所登録北海道知事(石)第1095号	管理建築士 鳥谷 徳彦 1級建築士第7113号 製図 高橋	年 月 日 59・4・	天井点検口(アルミ既製品) 450×450 雨カイ(45×90 タスキ掛)	工事名 (仮称) 札幌市栄東連絡所・栄東会館 新築工事	図面名 2階平面図 屋根伏図	縮尺 1:100 1:100	図面番号 33 - 6 枚の内 区分 意匠