


— 第3案 — 窪地と道路の段差を極力少なくした案

図8-3-①

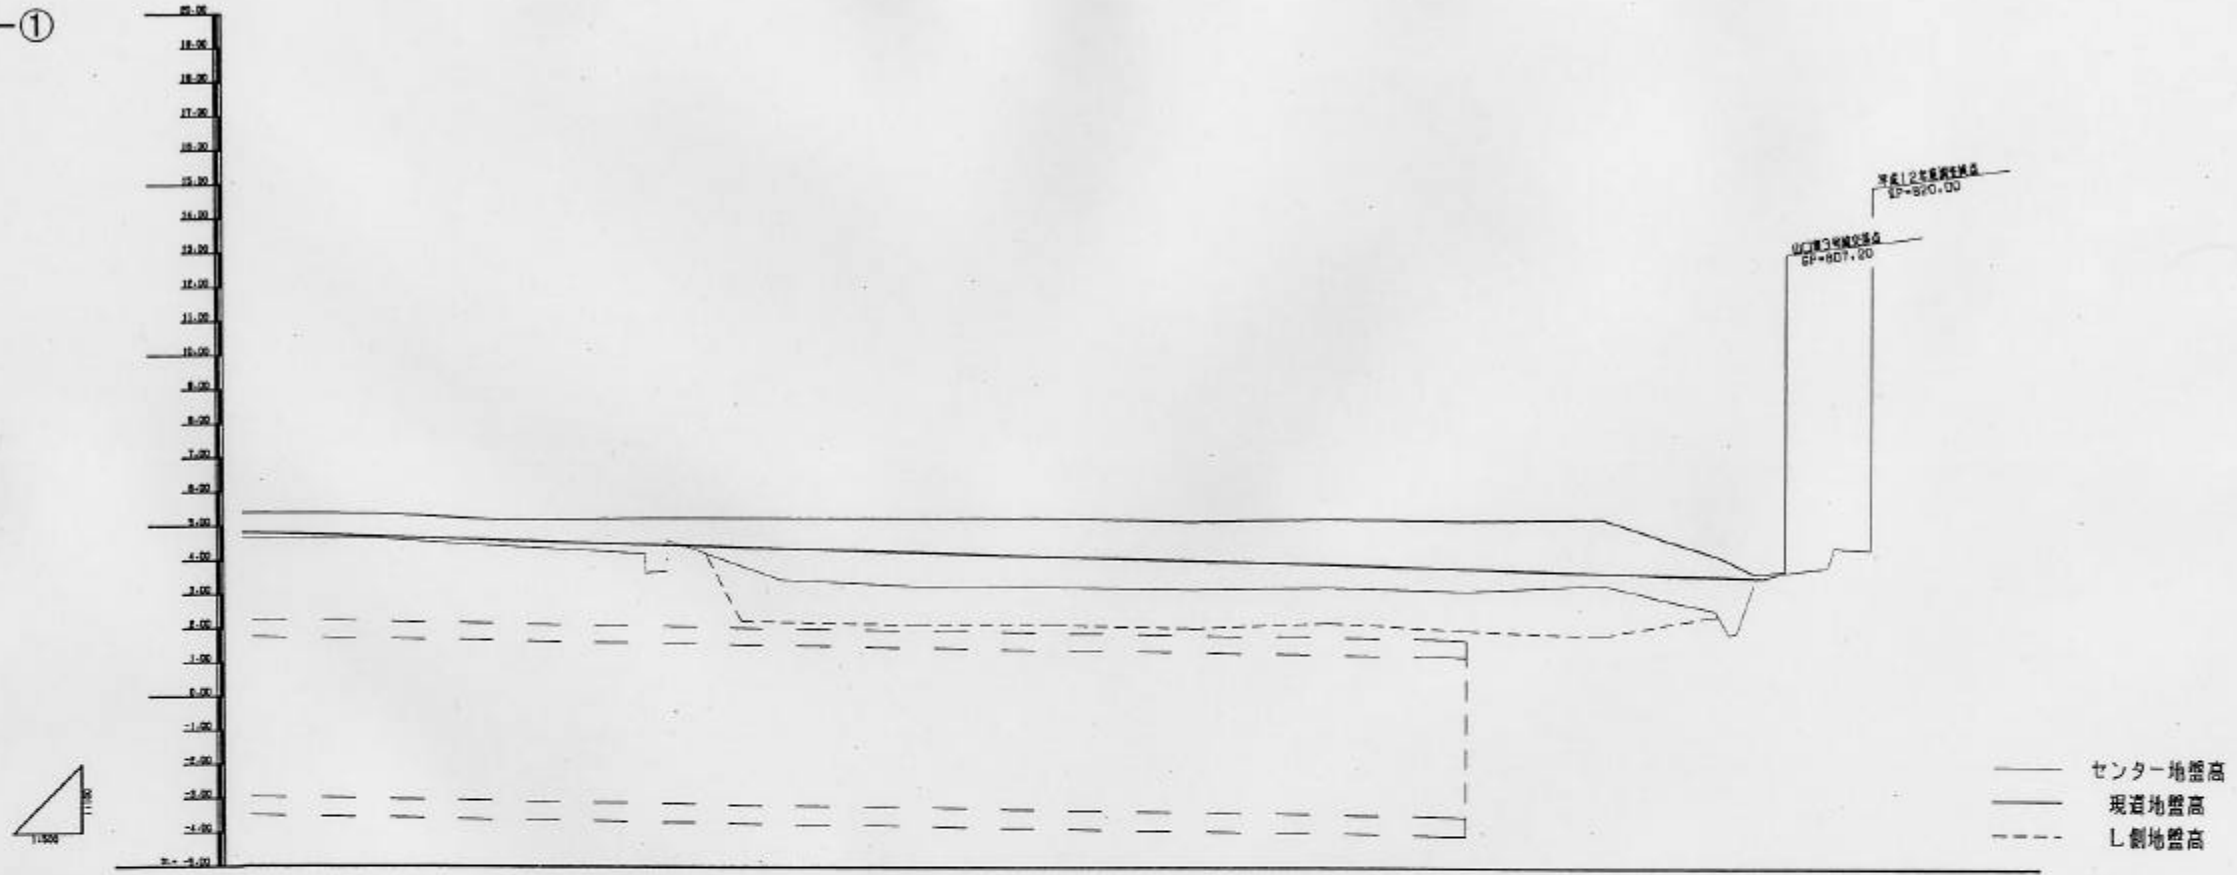

修正値													
位置													
修正区分													
深さ	4.74	0.18	0.52	0.91	1.31	0.50	0.85	0.88	0.87	0.26	1.05	1.23	0.88
切深													
鋪石高	0.07	4.63	4.35	4.41	4.30	4.18	4.07	3.86	3.85	3.74	3.64	3.52	3.48
路面高	4.08	4.97	4.44	4.23	4.24	4.13	4.01	3.90	3.78	3.68	3.56	3.54	3.50
埋配	1:1.5 1:1.5												
地盤高	4.61	4.20	4.33	4.44	4.23	4.12	4.01	3.72	3.72	3.68	3.56	3.54	3.50
測点	800.00	800.00	828.00	841.00	860.00	880.00	900.00	920.00	940.00	960.00	980.00	1000.00	1000.00
由													
片均配													