



里塚斎場庭園等管理業務

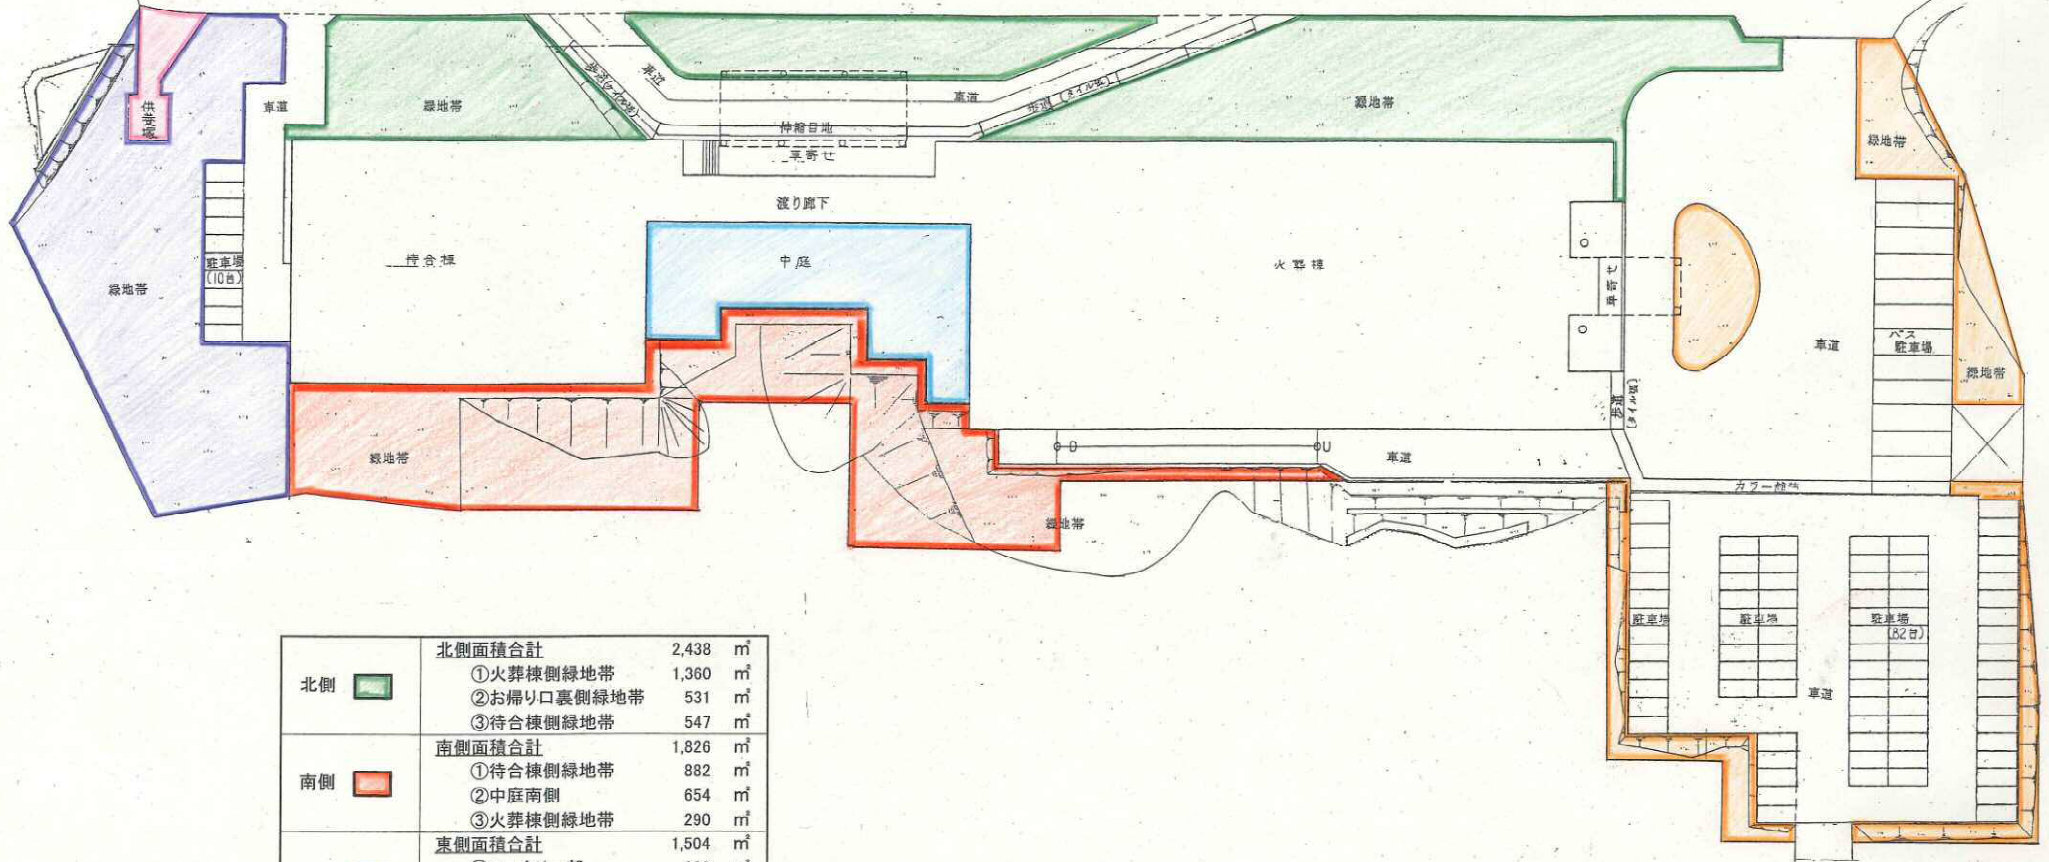

北側		北側面積合計	2,438 m ²
		①火葬棟側緑地帯	1,360 m ²
		②お掃り口裏側緑地帯	531 m ²
		③待合棟側緑地帯	547 m ²
南側		南側面積合計	1,826 m ²
		①待合棟側緑地帯	882 m ²
		②中庭南側	654 m ²
		③火葬棟側緑地帯	290 m ²
東側		東側面積合計	1,504 m ²
		①口一タリ一部	226 m ²
		②駐車場東側緑地帯	864 m ²
		③お客様駐車場外周部	414 m ²
西側		西側面積合計	1,708 m ²
		①緑地帯	1,708 m ²
中庭		中庭面積合計	723 m ²
		①張芝部	260 m ²
		②張芝部以外	463 m ²
供養塚		供養塚面積合計	111 m ²
		①石碑部	40 m ²
		②通路部	71 m ²

里塚斎場庭園等管理業務

東側供養塚

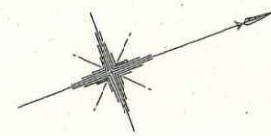

東側 供養塚		供養塚面積合計 1,180 m ²
	①	石碑部 3 m ²
	②	通路部 36 m ²
	③	張芝部 1,141 m ²

