


現状：中央区役所分庁舎3階電算室

札幌市保健所  
分庁舎 4F 現状レイアウト


DATE : 2023.04.07 SCALE : 1/75 [A3]

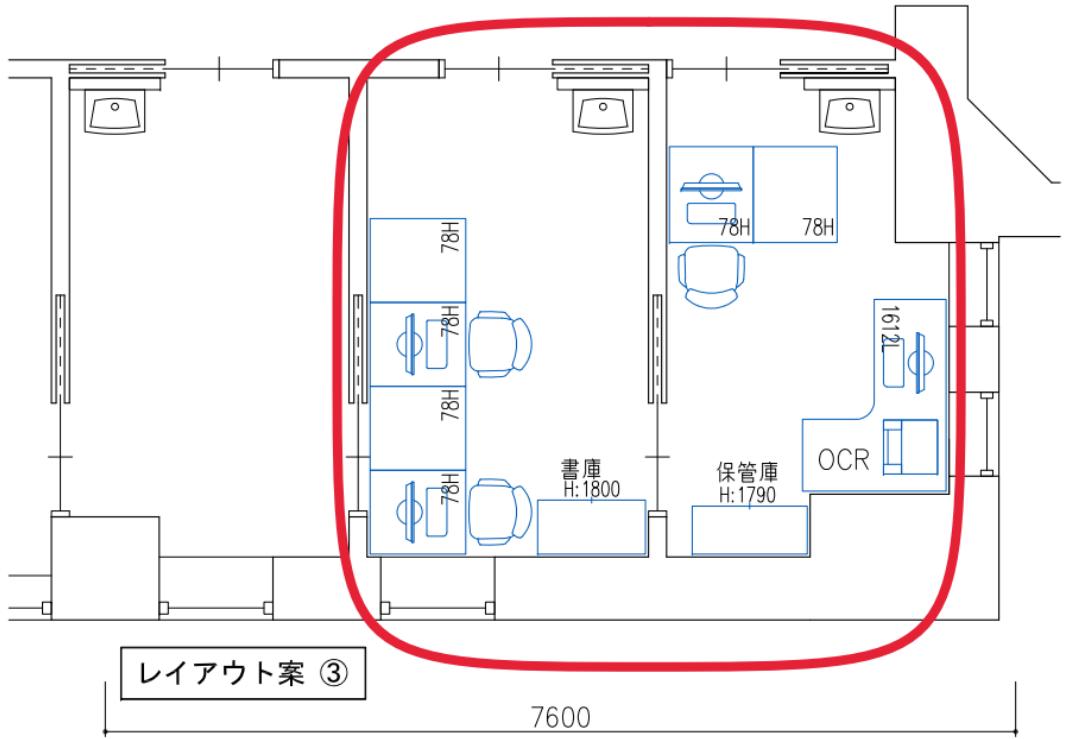

移転先：札幌市保健所4階  
(心理検査室、診察室2)


## ■中央健康づくりセンター LAN配線接続(現状)


3階

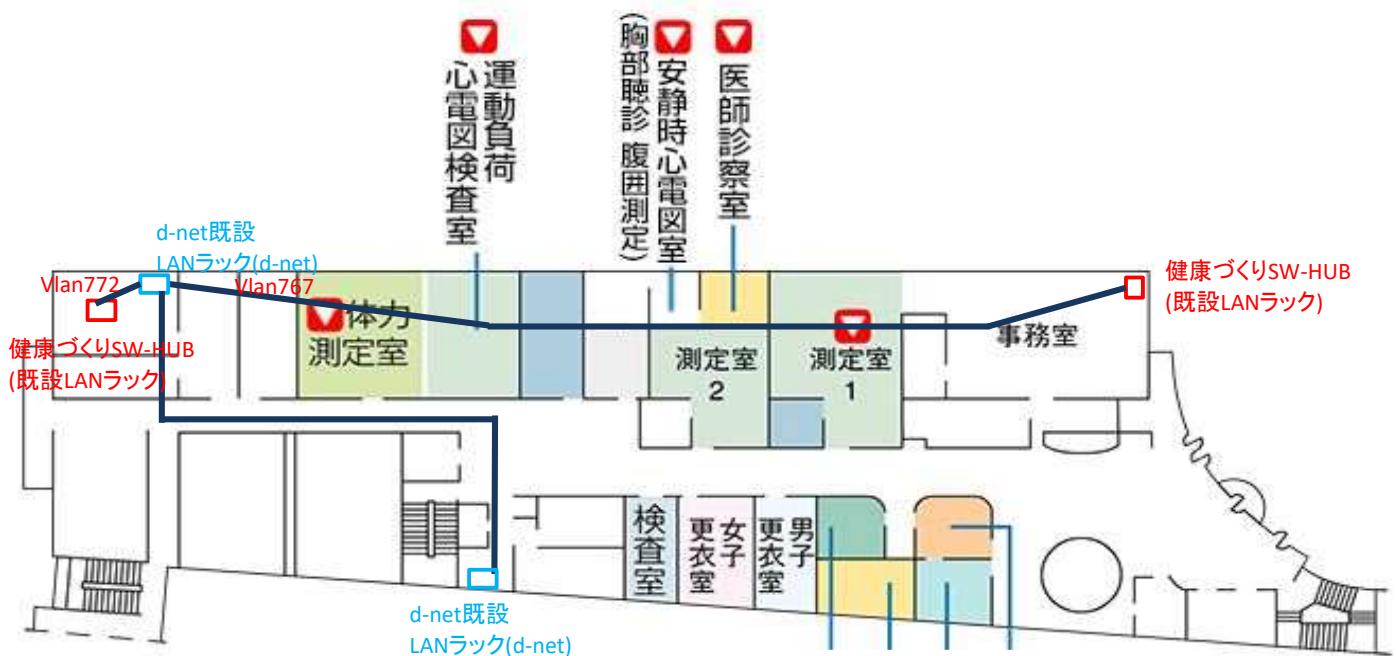

## ■中央健康づくりセンター LAN配線接続(移転時)

3階

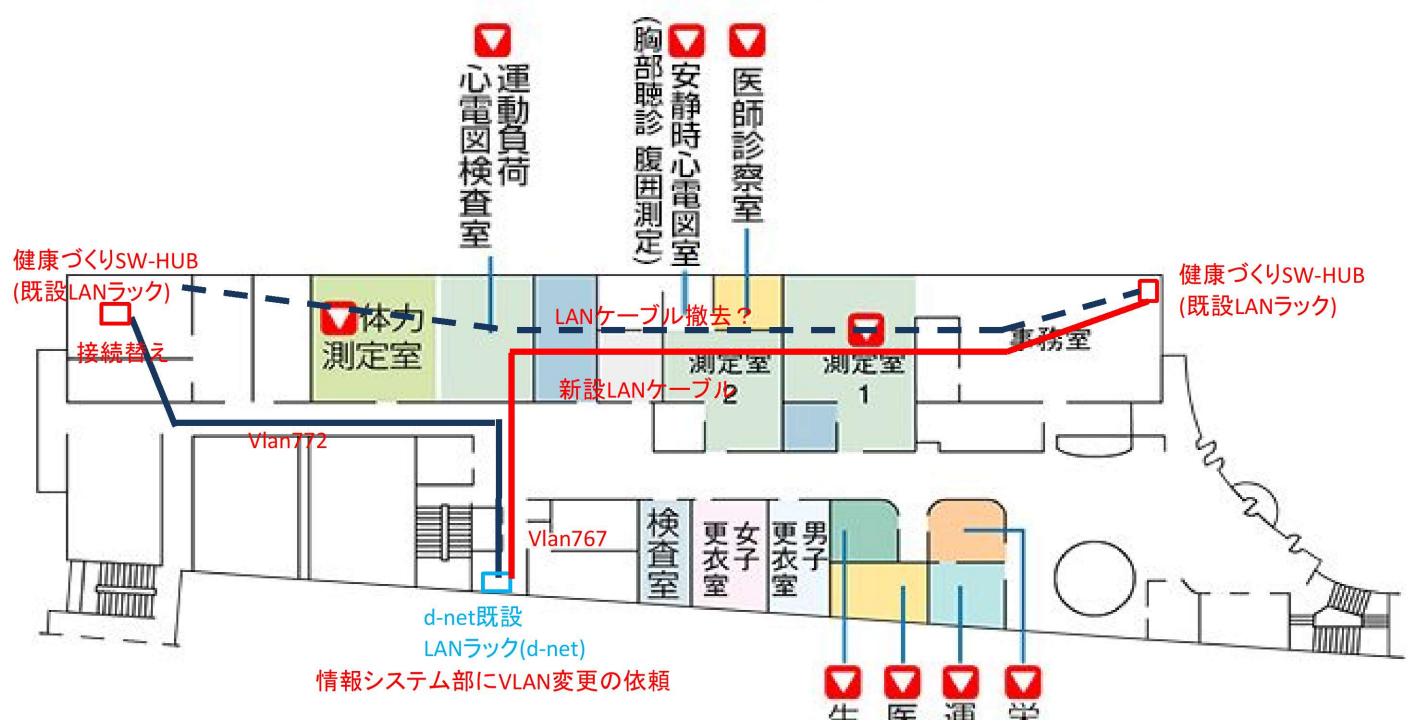

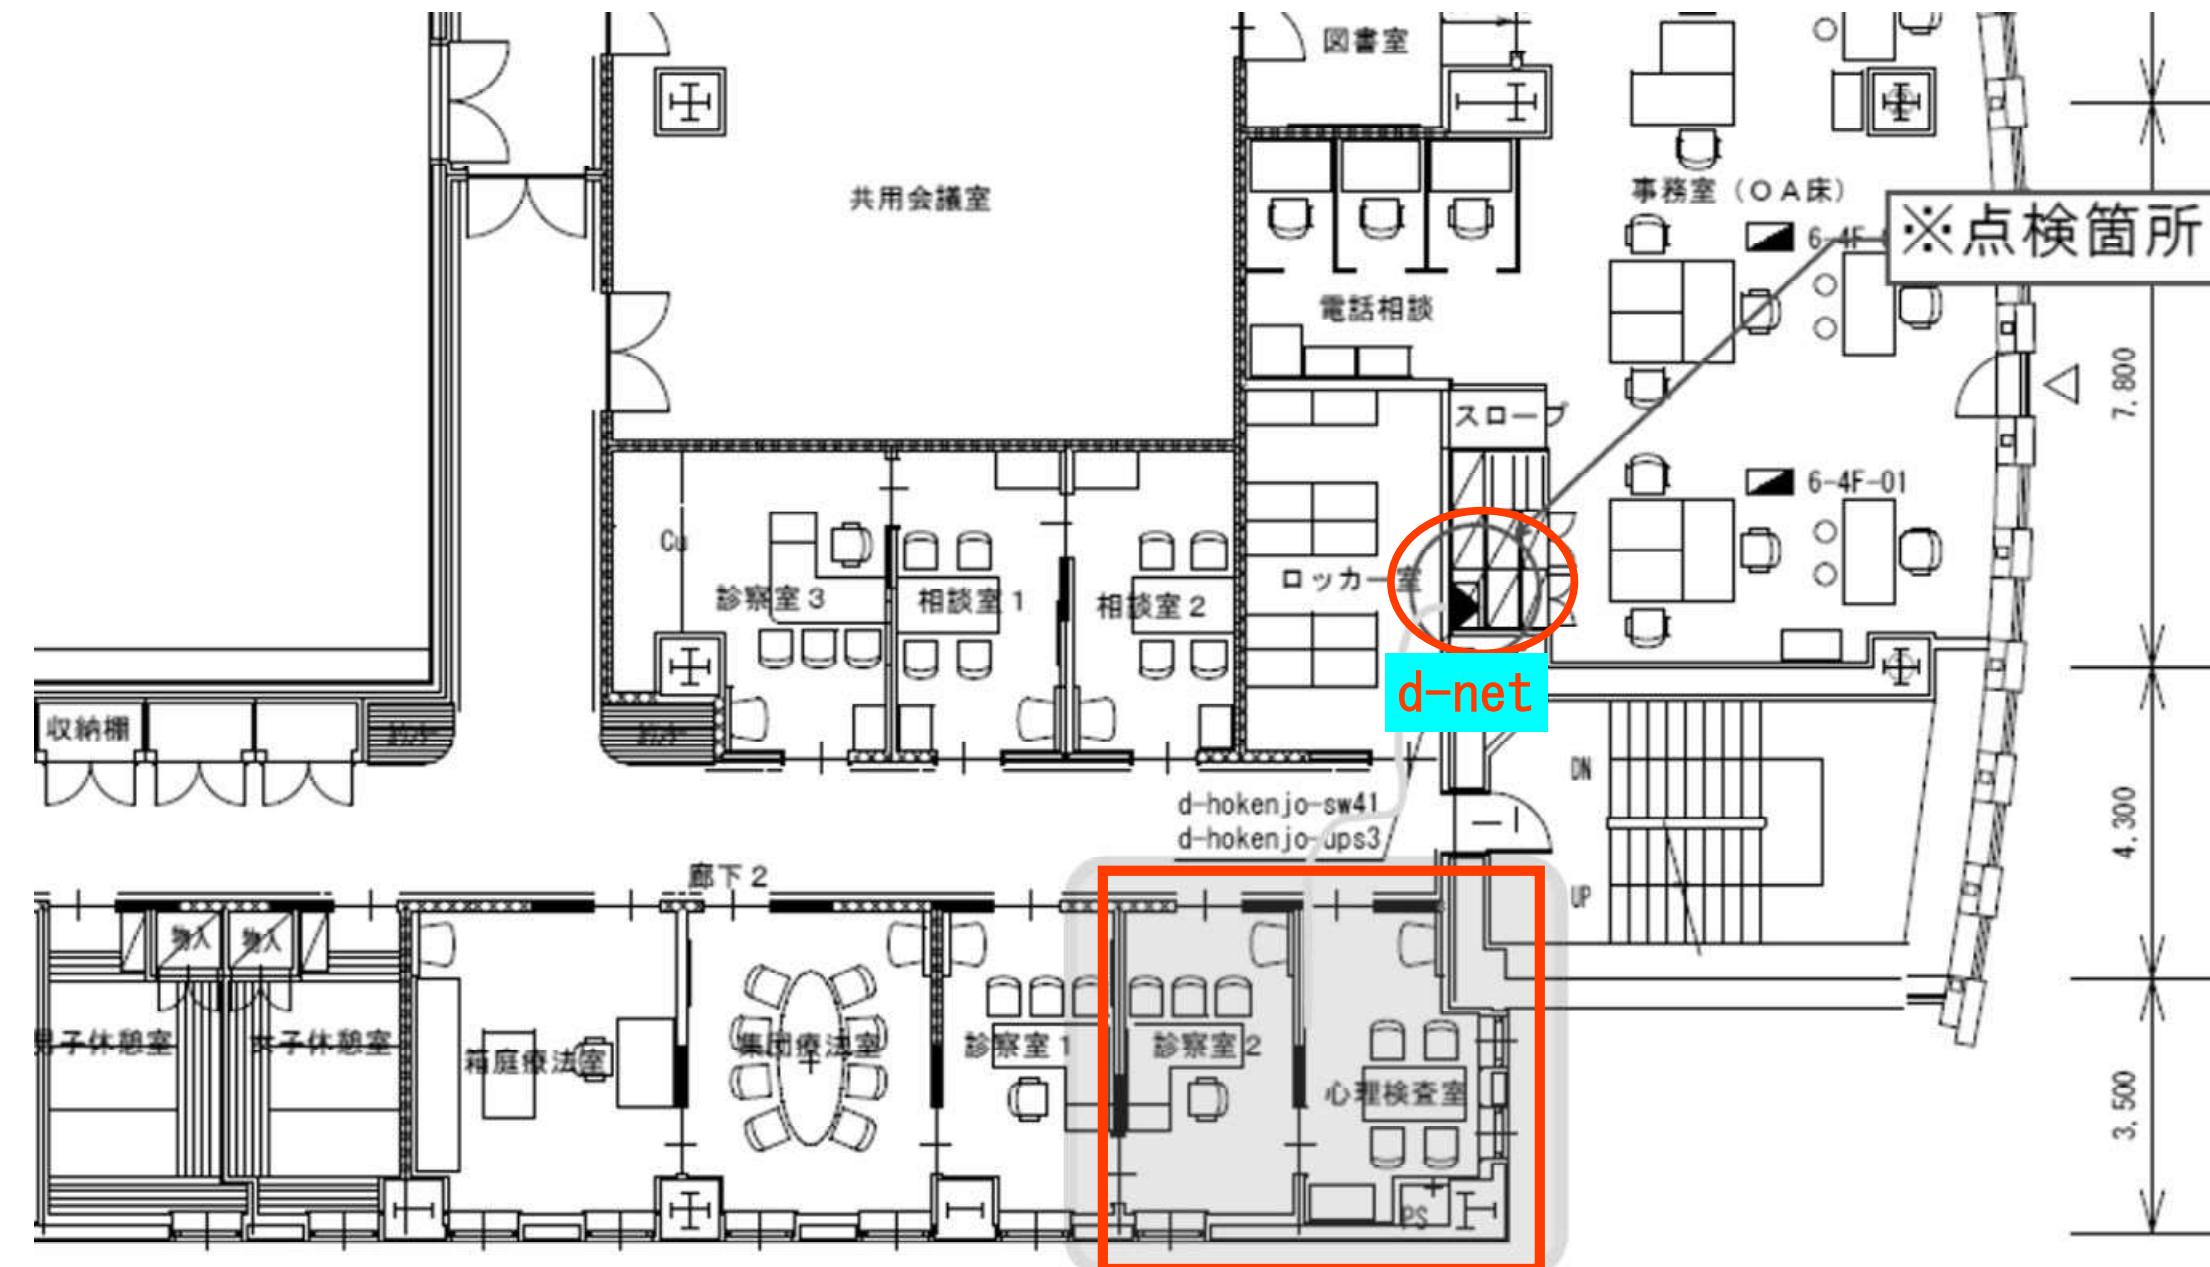

移転先

保健所 4 階