



会場図面詳細①

■北3条交差点エリア(平面図)

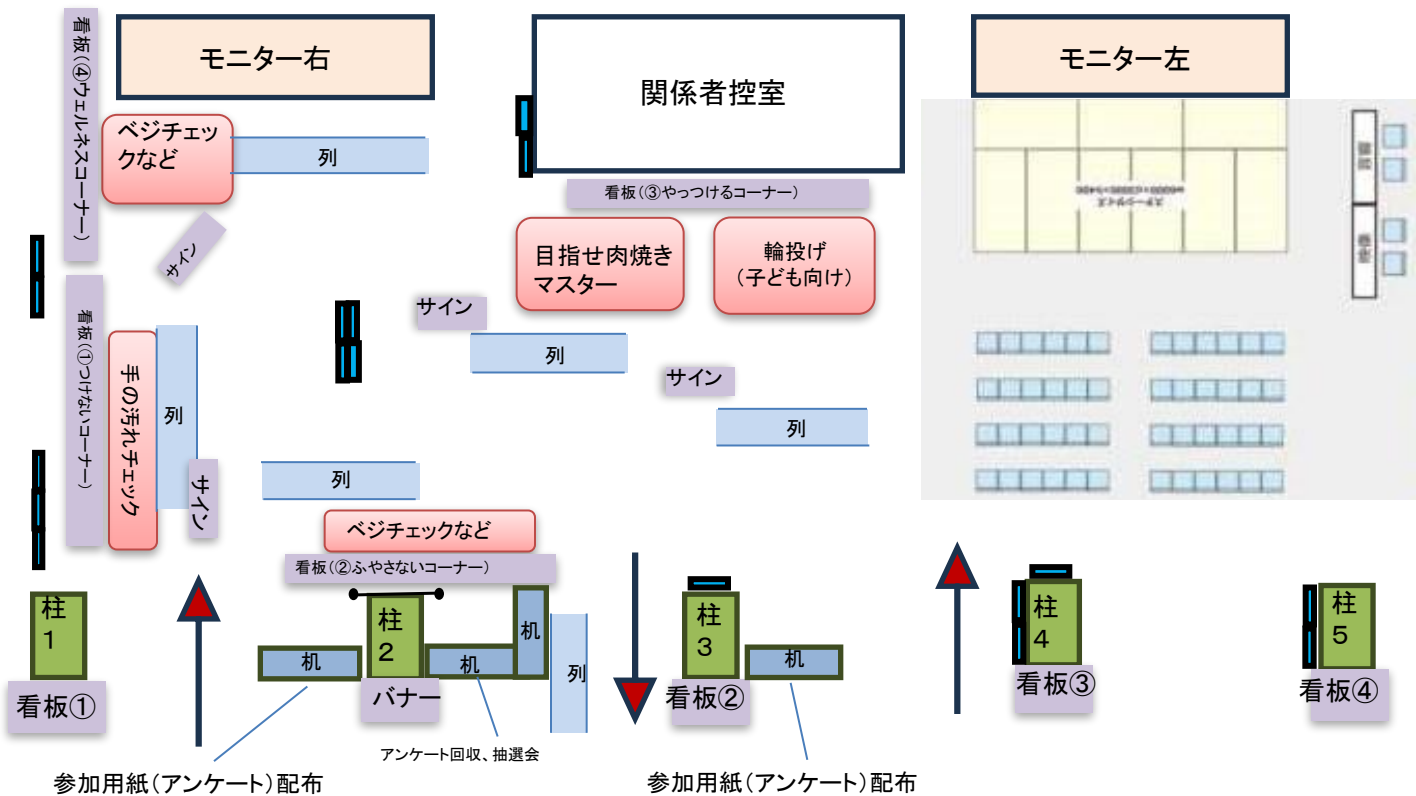


■北3条交差点エリア(立面図)

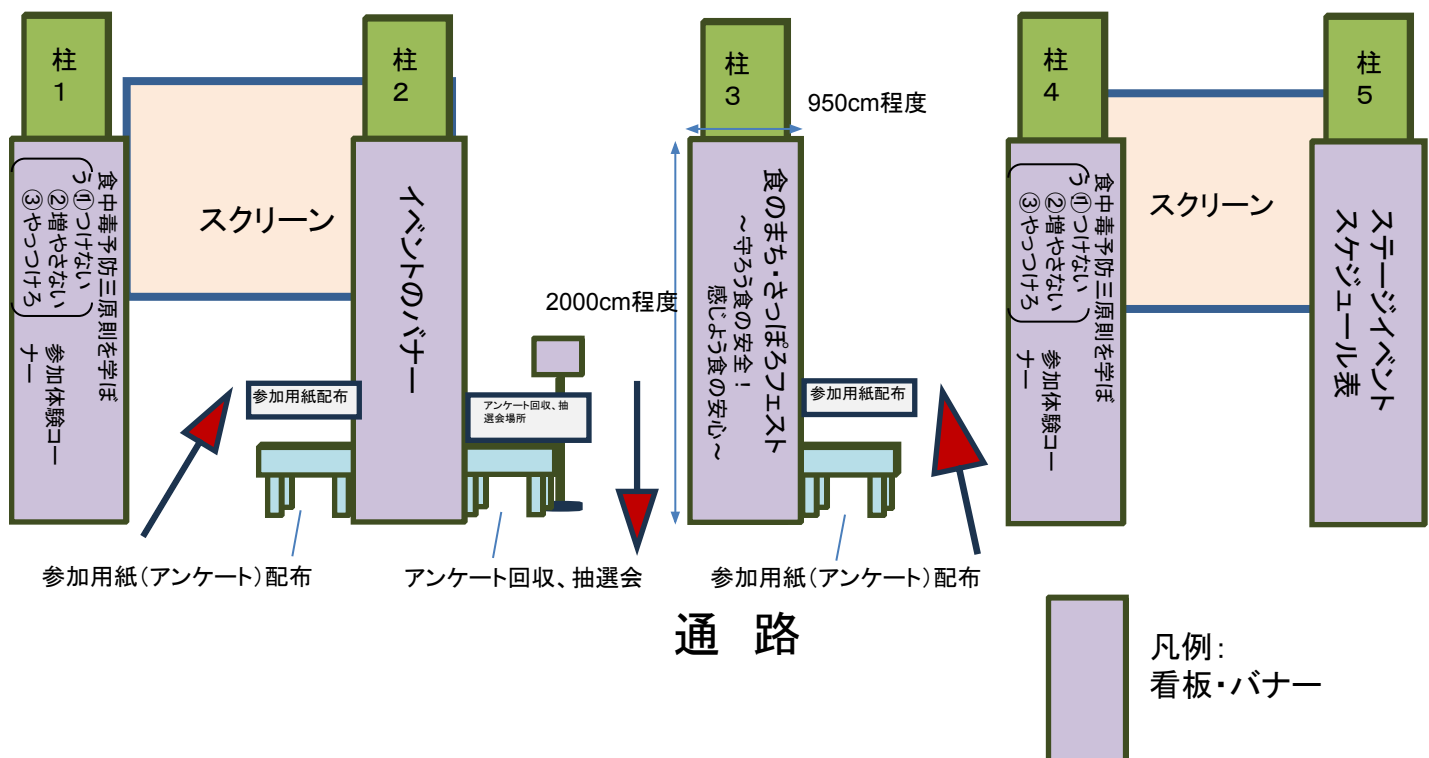


会場図面詳細②

■北3条交差点エリア(内部:南向き)

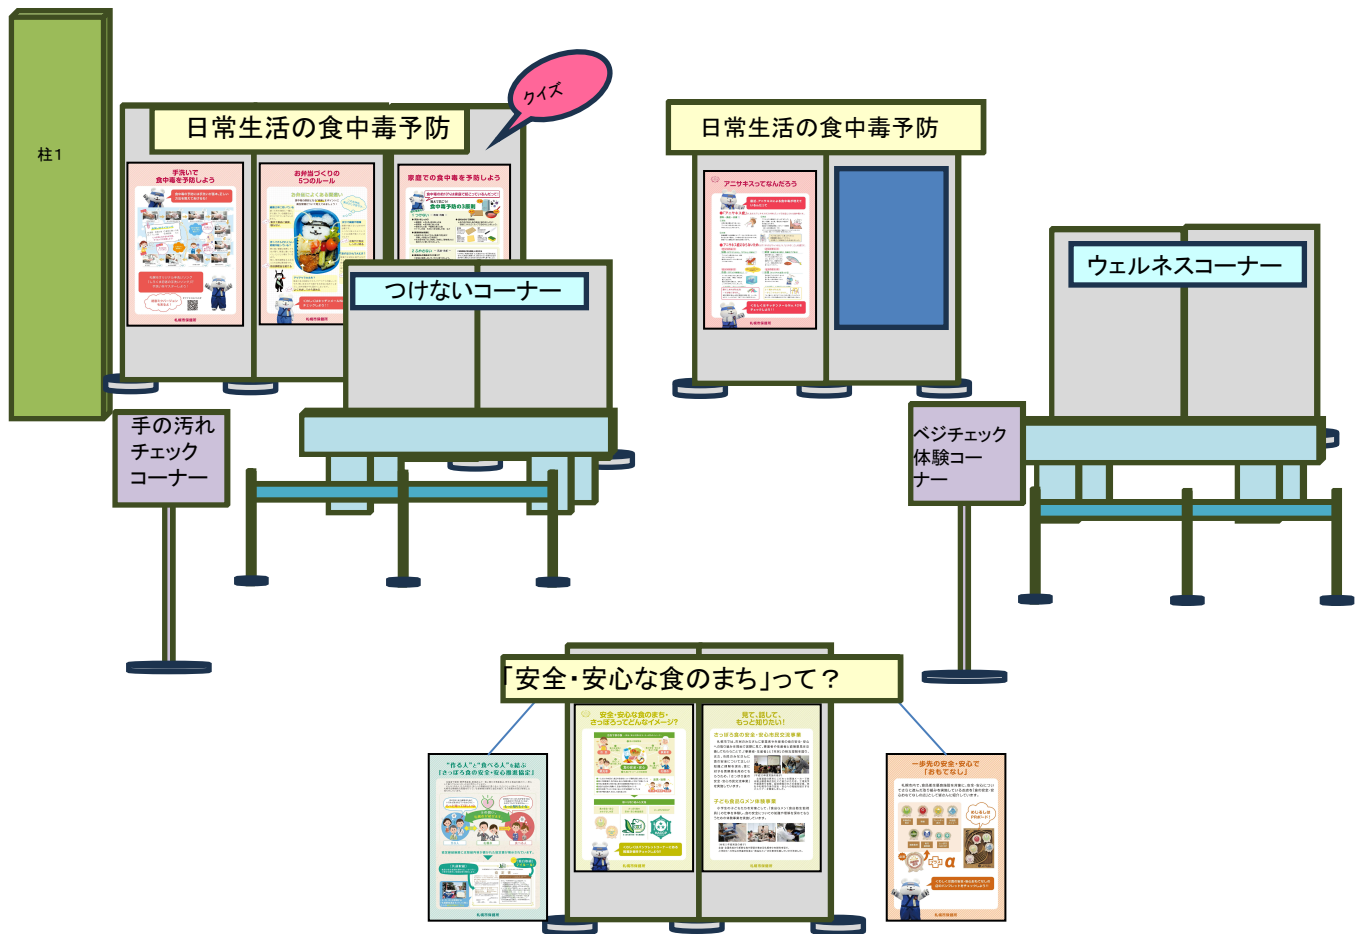

会場図面詳細③

■北3条交差点エリア(内部、東向き 体験コーナー中央)

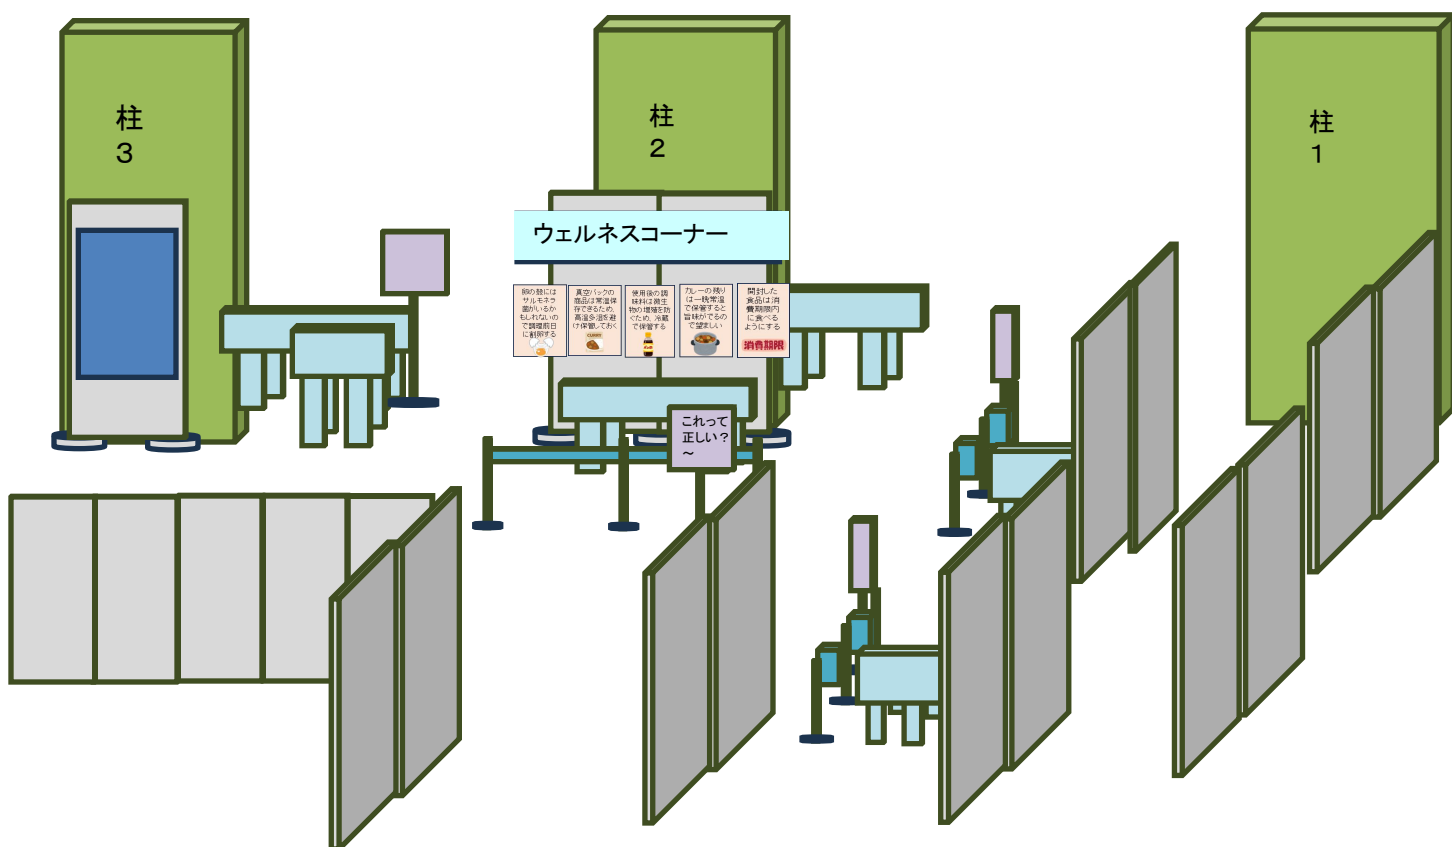

会場図面詳細④

■北3条交差点エリア(内部:控室前)

