



■北3条交差点エリア（平面図）

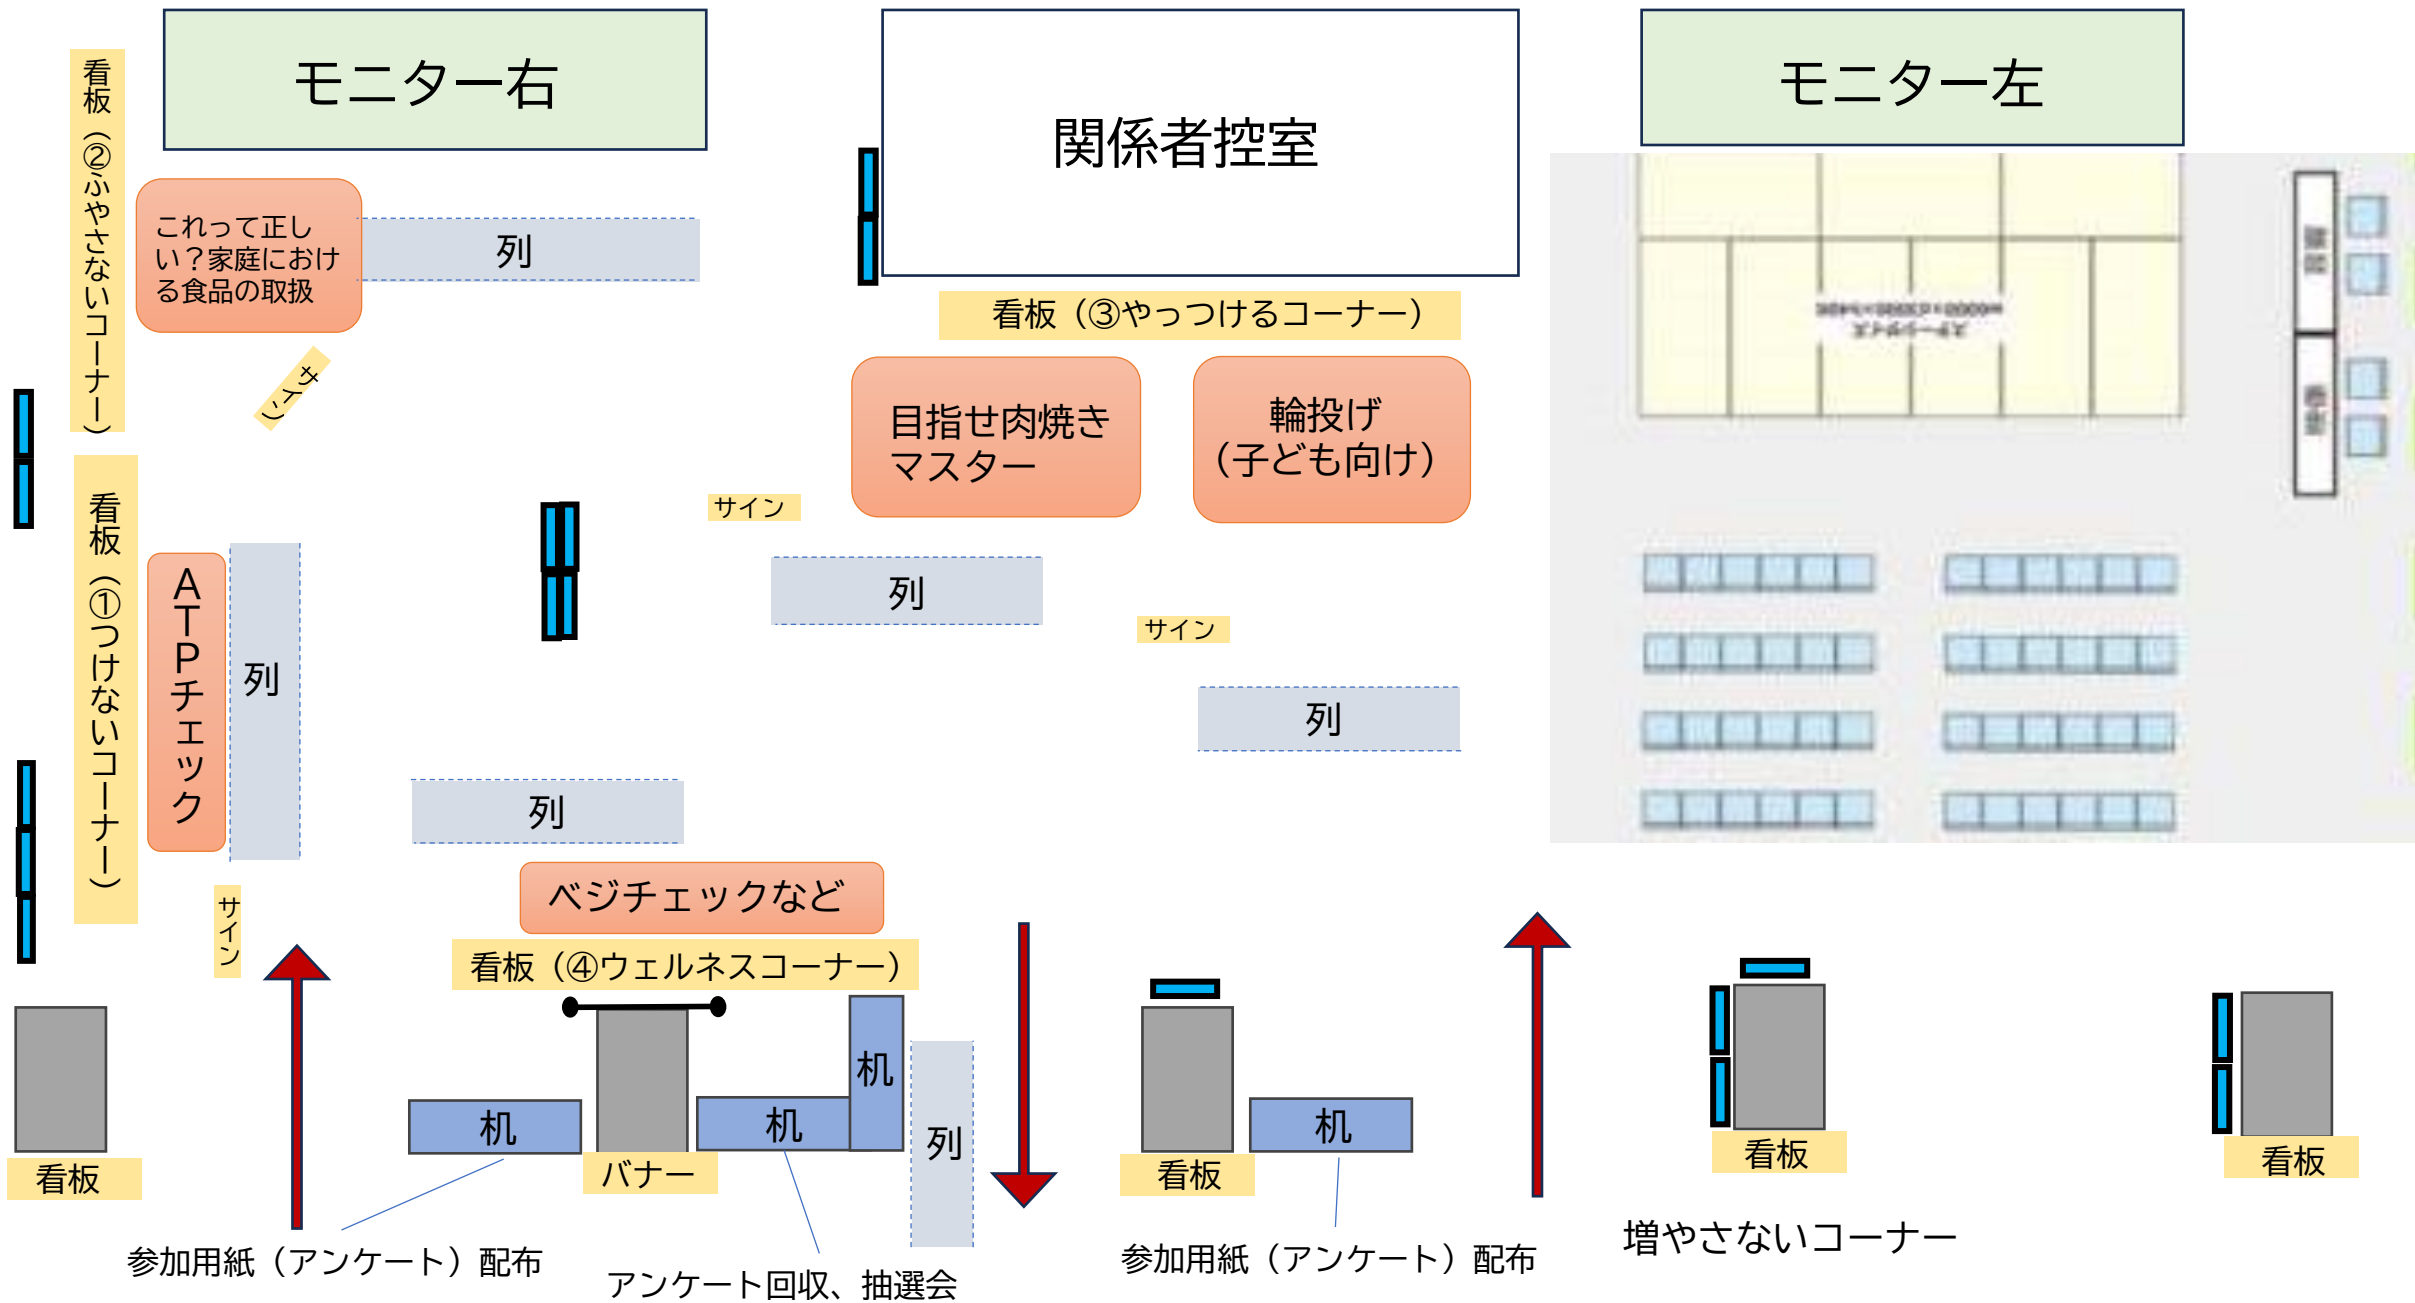


■北3条交差点エリア（立面図）

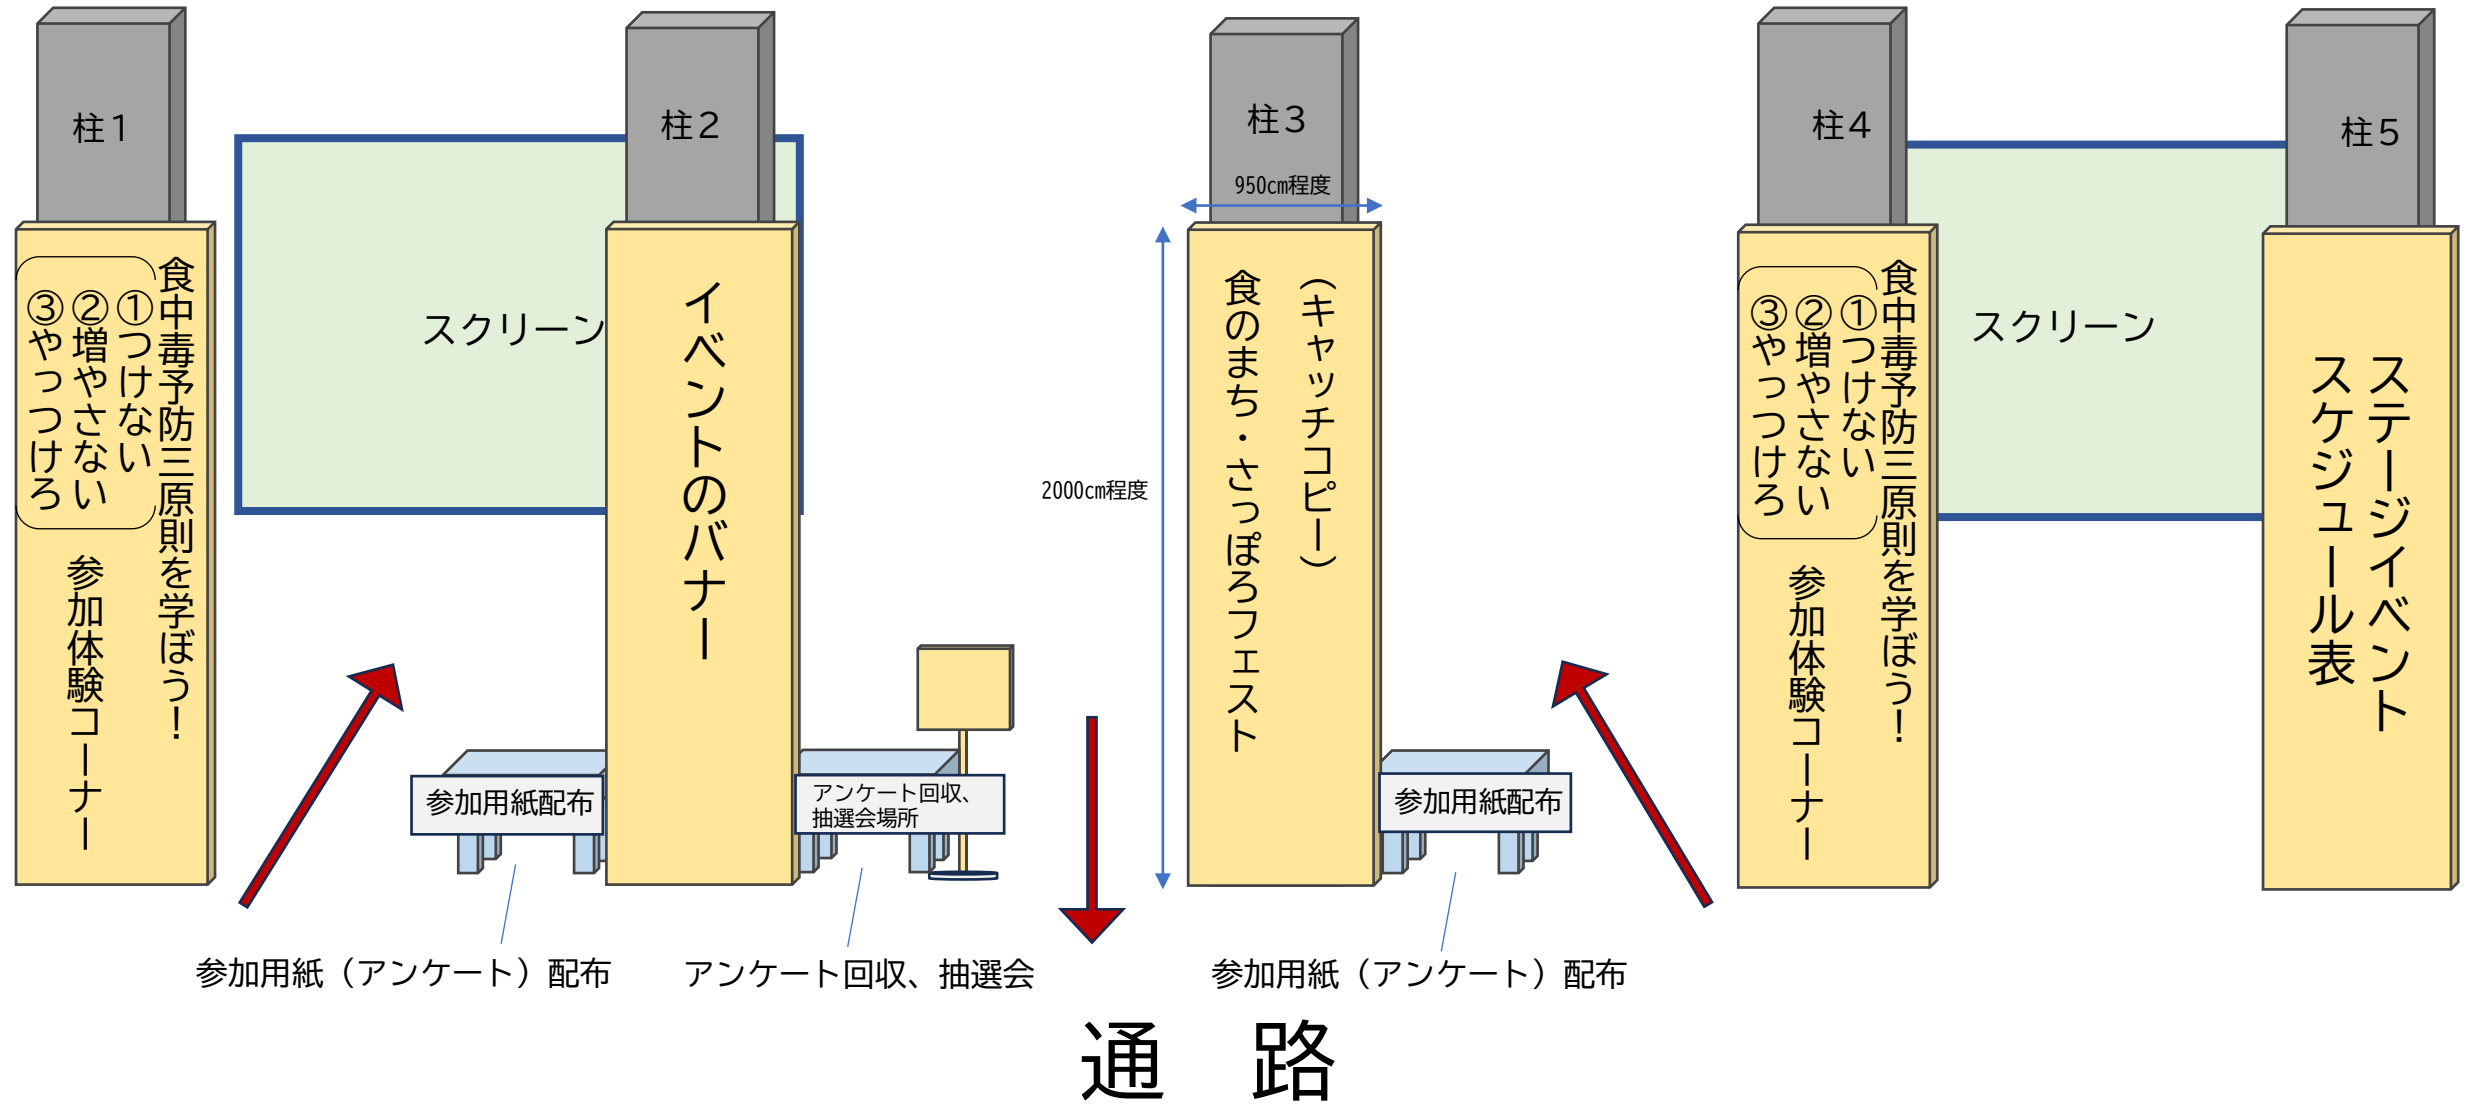


■北3条交差点エリア（立面図）

柱1

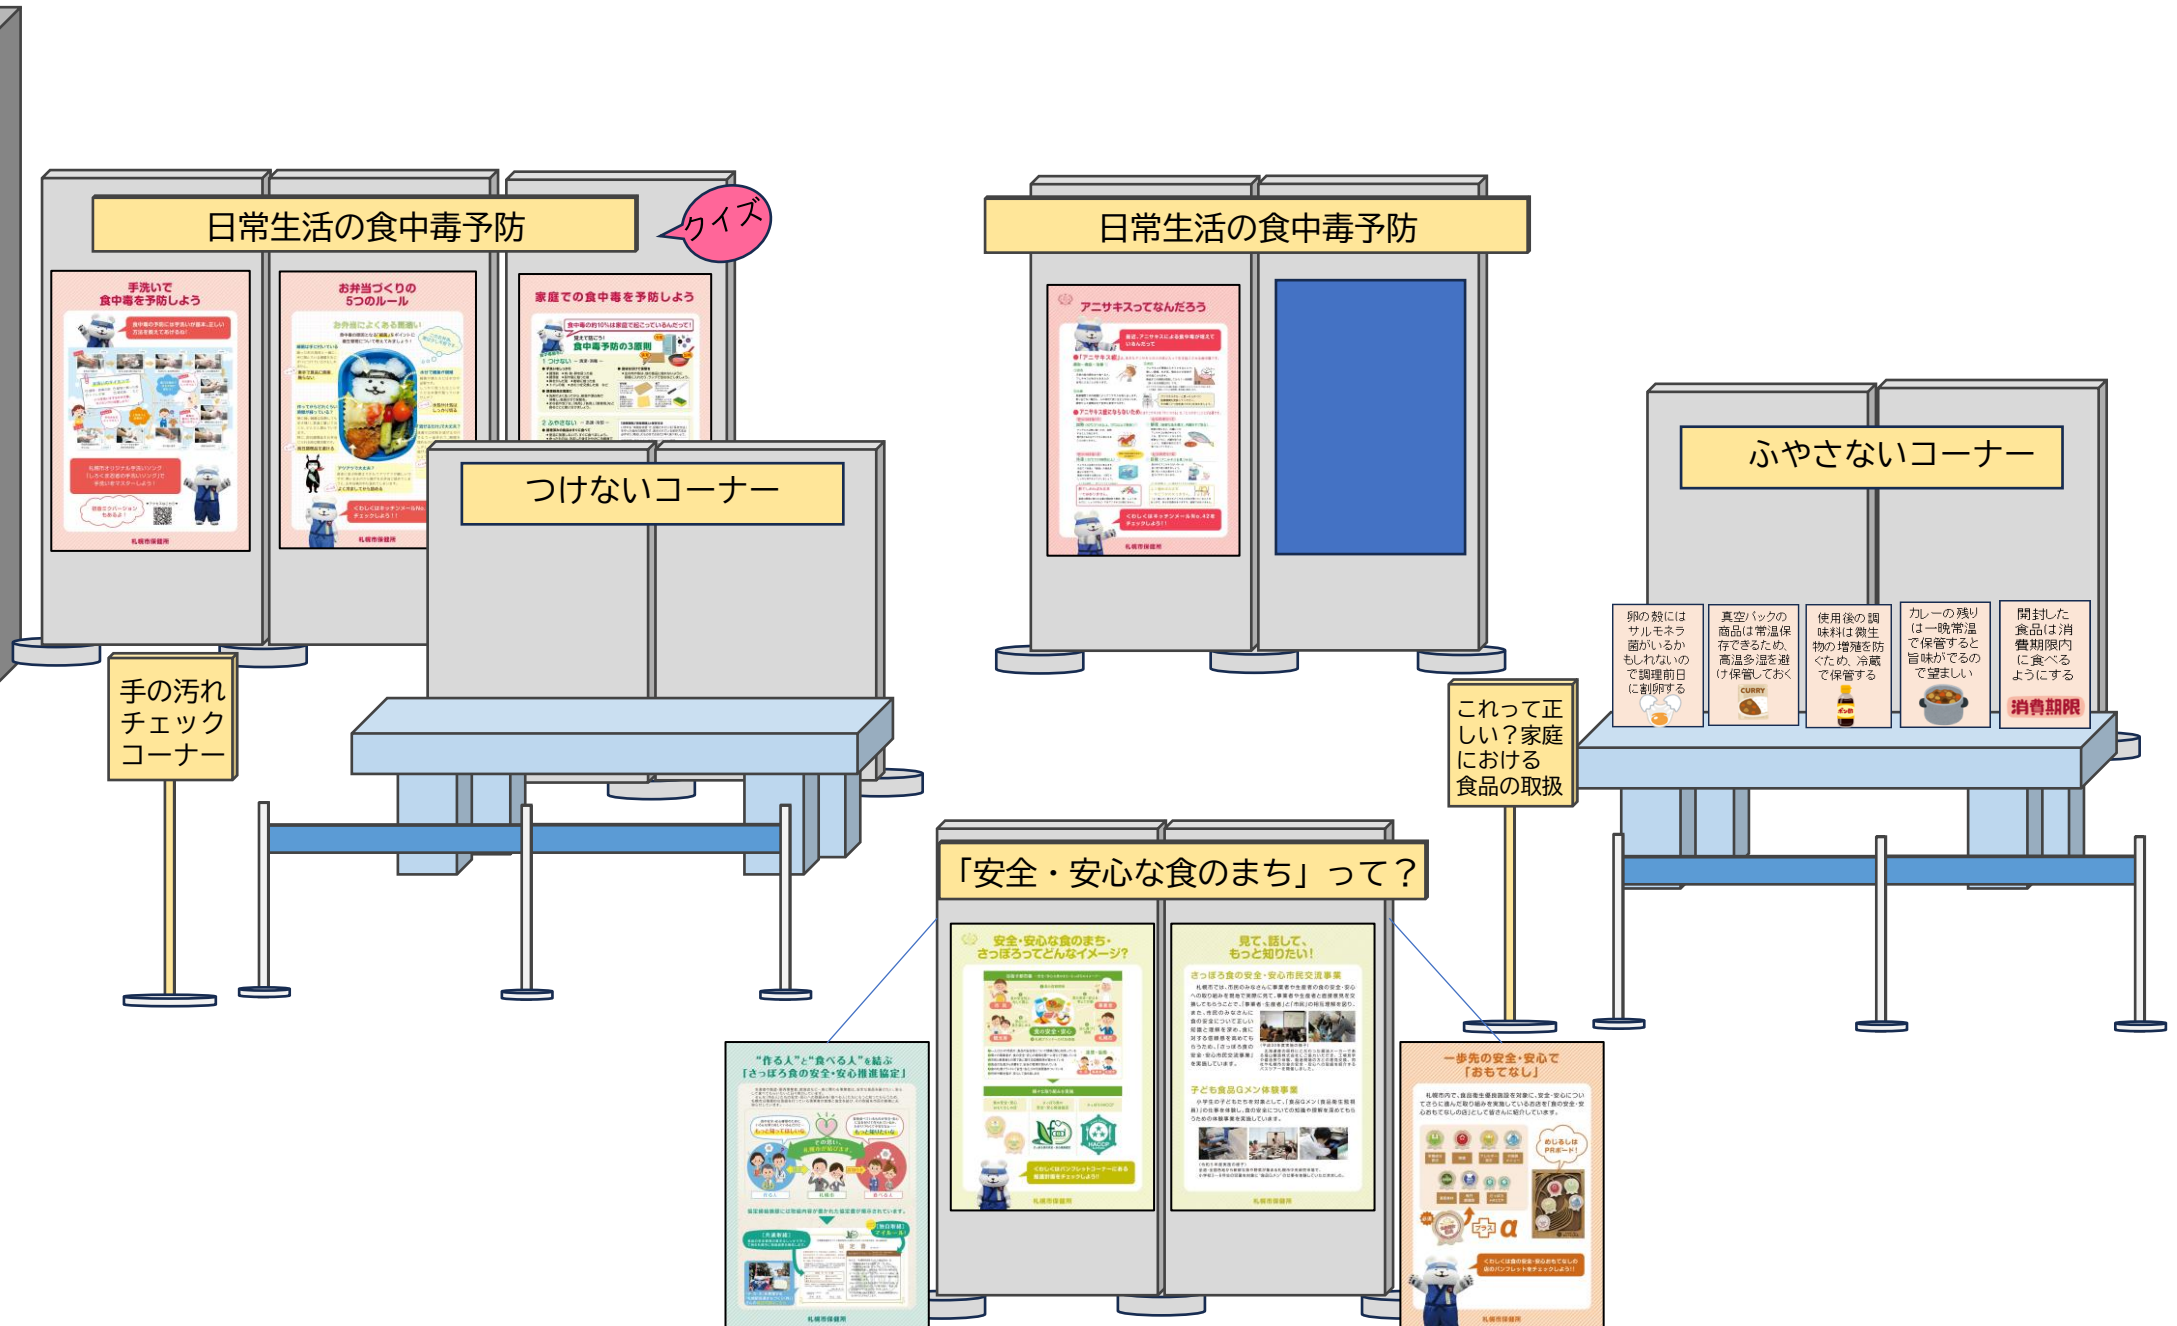

■北3条交差点エリア（立面図）

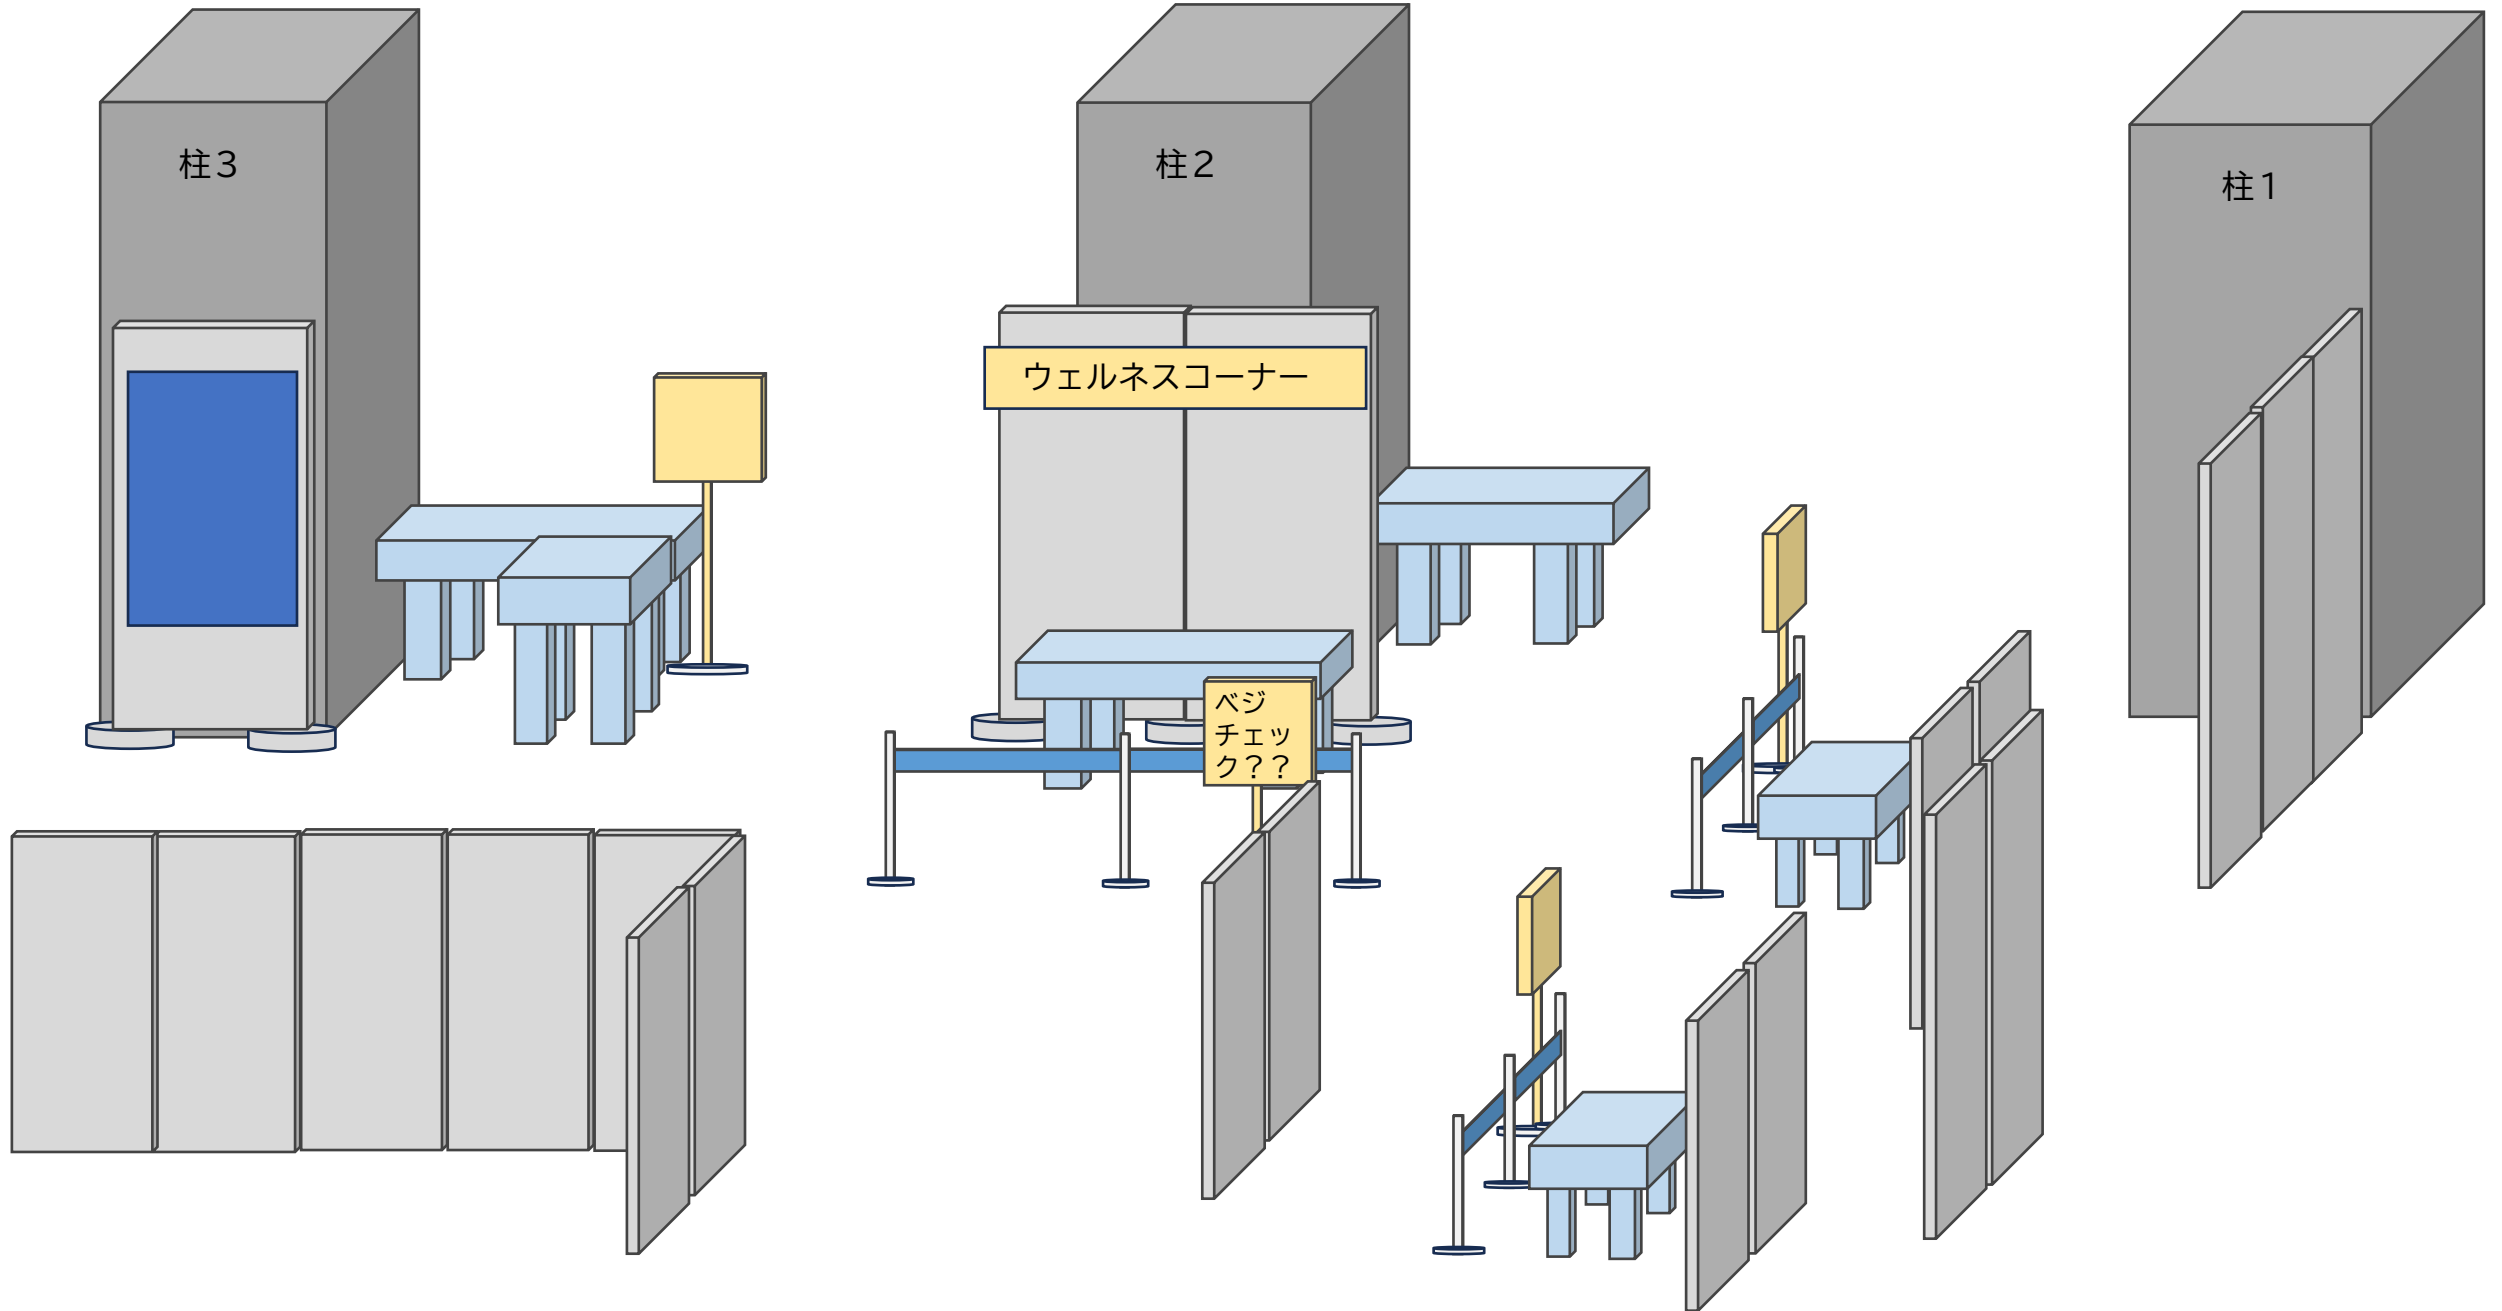

■北3条交差点エリア（立面図）

