

見積依頼書

所 属
予備室

札幌市病院事業管理者

R 8 年 2 月 9 日

市立札幌病院

購入年月日 ・備品番号	機器等の名称 ・メーカー・型式	故障の状況又は修繕の内容 (具体的に記載して下さい。)	数量	
	富士フイルム ARIETTA 65 (G3062637)	モーター- 歯車の破損 超音波診断装置修理	1	
		ARIETTA 65 (G3052637)		

上記の物品の見積照会をしますので期限までに
見積書を提出して下さい。

整理番号

注意事項

札幌市病院局
経営企画課用度係

- (1) 見積書は所定の投入函に入れて下さい。
(期日厳守)
- (2) 品名・数量その他の内容を確実に記載して
下さい。
- (3) 「同等品可」と表示してあるものは、メー
カー、規格及び定価等を明記して下さい。
- (4) 注文を受けた場合は、指定納期までに納品
して下さい。
(納入遅延の場合、違約金が必要です。)

担 当


履行期限
R 8 年 3 月 7 日

見積依頼書（物品購入調書）

下記の物品の見積照会をしますので、期限までに見積書を提出してください。

担 当

01 病院事業会計

年 度	令和07年度	伺 番 号	第21-00517号
支 払 区 分	通常払 ・ 前渡一時 ・ 前渡繰越 前金払 ・ 概算払	執 行 課	04 経/総・本院経費（施設）
事 業 区 分	0M2 機械担当2（施設管理）		
仕 訳	C062医業費用 その他修繕費		
予 算 種 別	0現年度予算		
款	10 病院事業費用		
項	01 医業費用		
目	03 経費		
節	14 修繕費		
細節	99 その他修繕費		

登録年月日	令和8年2月16日	執 行 名 称	市立札幌病院2階管理棟渡り廊下エアコンオイル交換修繕
-------	-----------	---------	----------------------------

名 称	摘 要	数 量	単 価	金 額 (円)
2階管理棟渡り廊下エアコンオイル交換修繕		1 式		

納 入 場 所	経営管理室 総務課	税 区 分	課税
検 査 場 所	経営管理室 総務課	課 税	10%
納 入 期 限	令和8年3月31日		

説 明 (使 用 目 的)
別案決裁のとおり

注 意 事 項

- 見積書は所定の投函箱に入れて下さい。
- 品名・数量その他の内容を確実に記載して下さい。
- 「同等品可」と表示してあるものは、メーカー、規格及び定価等を記載して下さい。
- 注文を受けた場合は、指定納期までに納品して下さい。
(納入遅延の場合は、違約金が必要です。)

市立札幌病院 2階管理棟渡り廊下エアコンオイル交換修繕 仕様書

1 適用

本仕様書は市立札幌病院 2階管理棟渡り廊下エアコンオイル交換修繕に適用する。

2 修繕箇所

2階管理棟渡り廊下系統エアコン

3 修繕内容

管理棟渡り廊下系統エアコンのオイル交換修繕を行う。

(1) 既存設備の構成

名称	仕様
ビル用パッケージエアコン	製造メーカー：日立 型式：（室外機）RAS-AP335DS5 ×1台 オイル：FVC68D 冷媒：R410A

(2) 委託者と事前に協議・調整し、承諾を得て行うこと。

（平日の9：00～17：00作業を想定）

(3) 作業終了後、試運転調整実施し、異常がないことを確認すること。

4 納入方法

(1) 納入場所：市立札幌病院 総務課

(2) 納 期：令和8年3月31日（火）

5 検査場所

納入場所と同じ

6 提出書類

(1) 作業前

・院内作業届（委託者が指定する様式）

(2) 作業後

・業務完了報告書（実施中の写真等で業務完了の報告を行い、提出すること。）

・フロン充填証明書

・その他必要と認めたもの


7 その他

(1) 契約履行確保のため、選定した製品メーカーなど、出荷元からの出荷証明書を求めることがあります。その場合、出荷証明書の提出が可能なこと。


(2) 受託者の責めに帰すべき理由により、職員または第三者に損害を与えたときは、その一切の損害を賠償すること。

- (3) 予め発注者の書面による承諾を得たのち下請け契約を締結したときは、施工体制台帳を作成しその写しを発注者に提出するものとする。また、施工体系図を作成し工事関係者及び公衆が見やすい場所に提示すること。
- (4) 機器納入等に係る費用(運搬・搬入・組立・据付(配管、配線工事等も含む)・調整・動作確認等の費用)及び既存機器の撤去費用は、本契約に含むものとする。
- (5) 機器納入にあたっては、病院局職員と事前に打ち合わせを行い、すみやかに完了すること。
- (6) 作業場所が病院であることを考慮して作業前の養生及び作業工程は密に協議してから行うこと。
- (7) 受託者は、撤去物において産業廃棄物(廃材・廃油等)が発生した場合は、廃棄物の処理及び清掃に関する法律等に基づき、適正に処理を行うこと。
- (8) その他本仕様書に明記されていない事項については、発注者の指示によること。

以 上



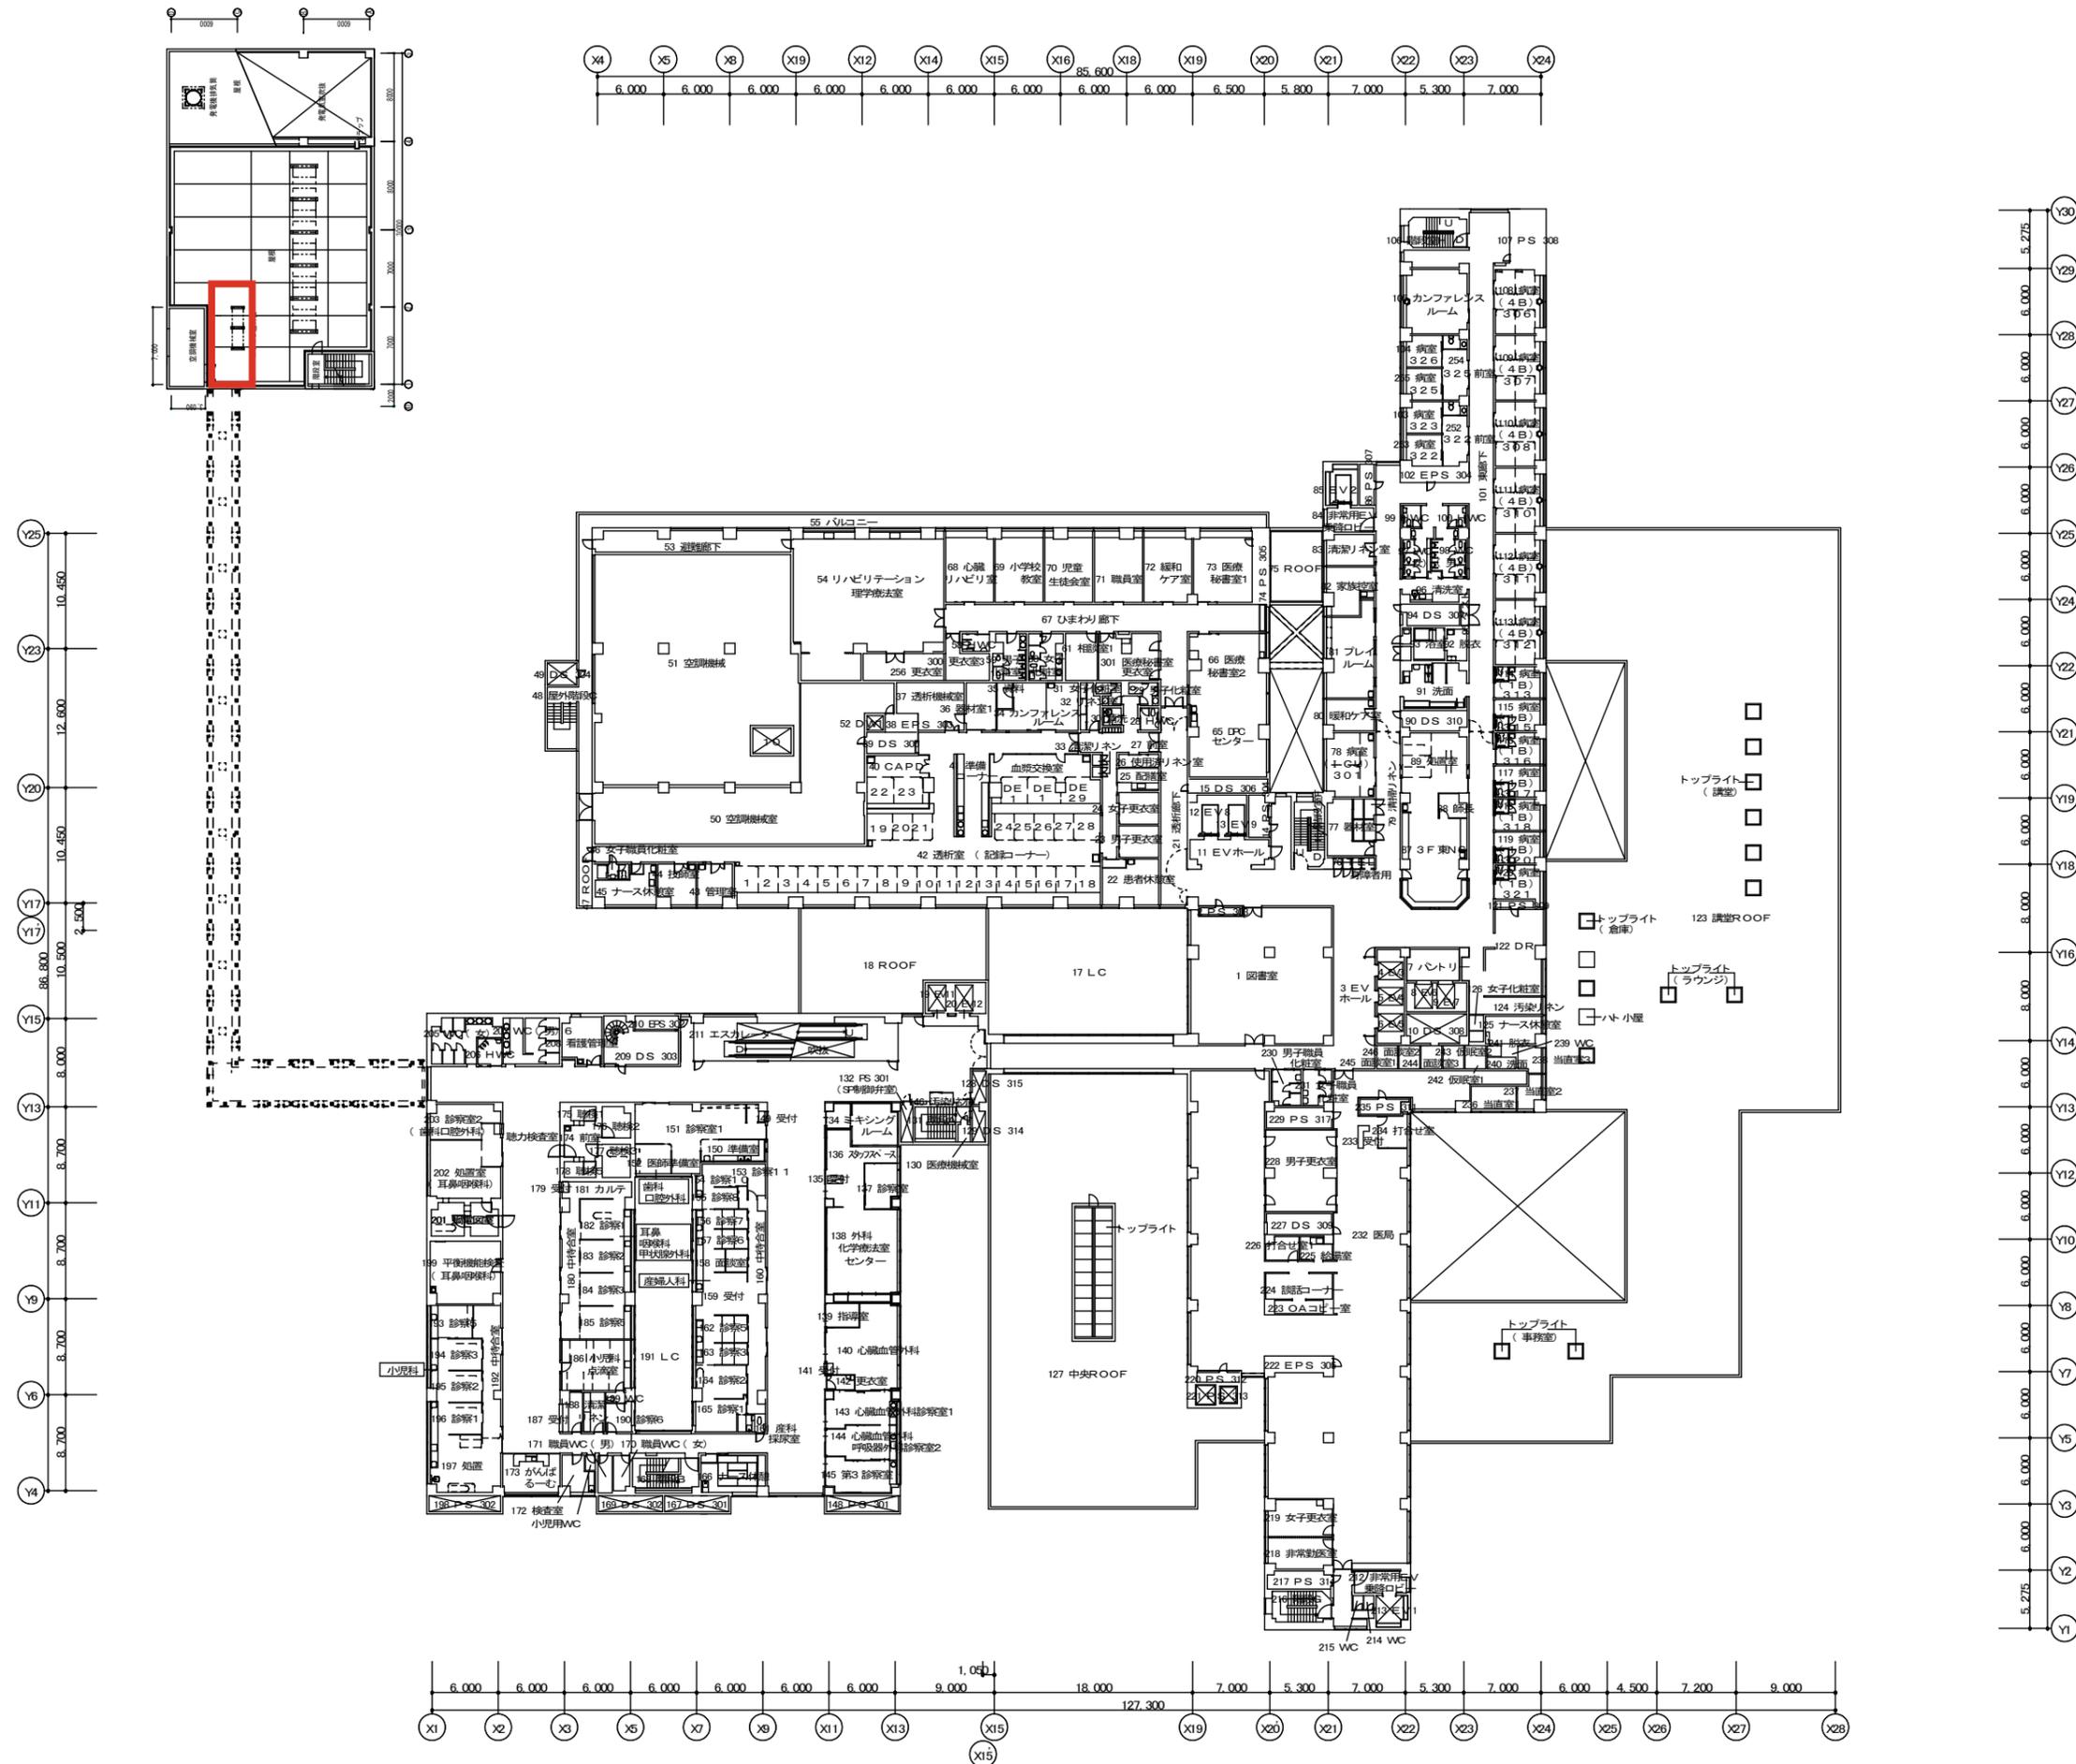


3階 平面図 S=1/600 (A3)

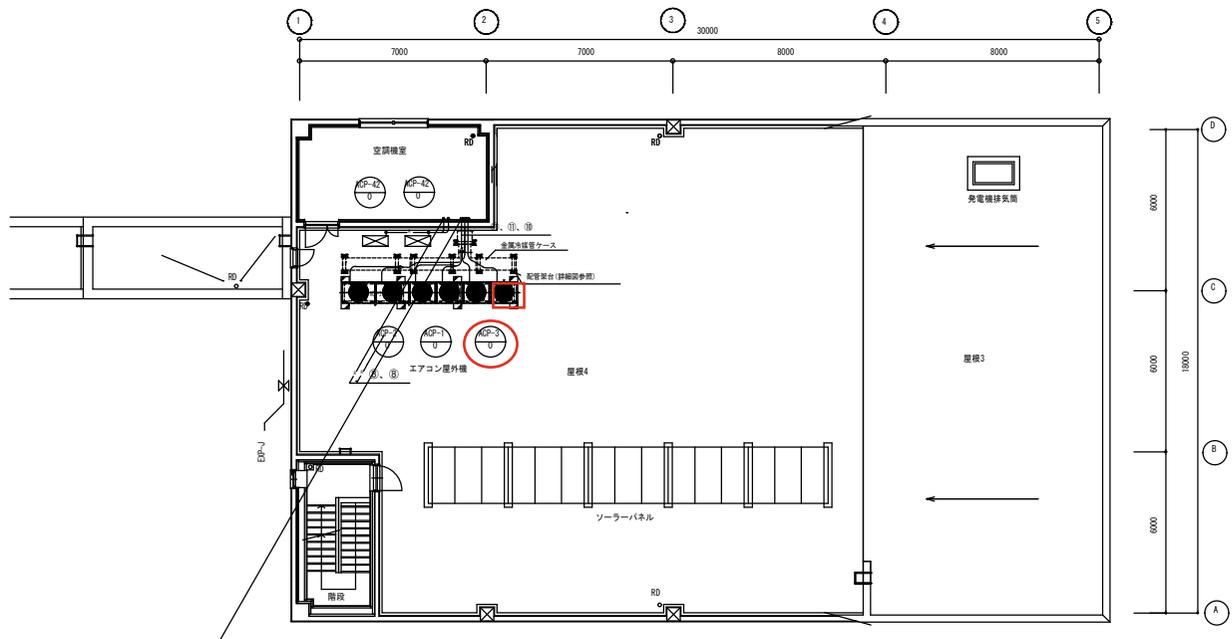

冷媒配管リスト

記号	液管φ×ガス管φ
①	6.25×12.7
②	9.52×12.7
③	9.52×15.88
④	9.52×19.05
⑤	9.52×22.2
⑥	12.7×15.88
⑦	12.7×19.05
⑧	9.52×25.4
⑨	12.7×25.4
⑩	15.88×28.58
⑪	19.05×31.75

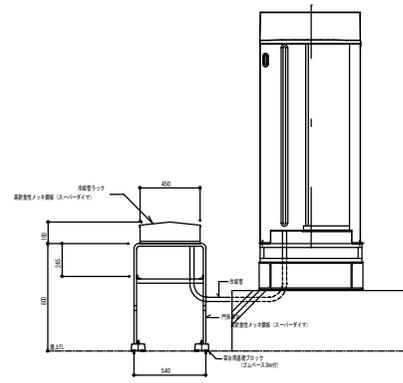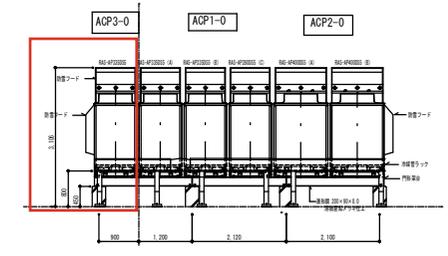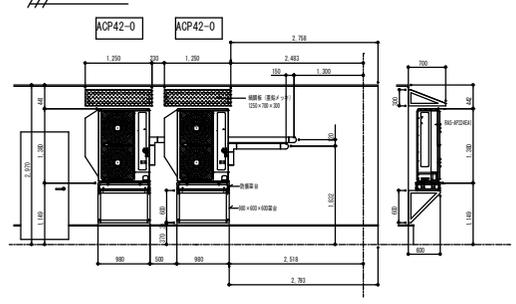

架台は溶融亜鉛めっきとする

屋外機架台図 S=1/50

冷媒配管架台図 S=1/50

内 訳 書

名称	摘要	数量	単位	単価	金額	備考
市立札幌病院2階管理等渡り廊下エアコンオイル交換修繕						
対象機器	日立:RAS-AP335DS5					
オイル	FVC68D(4L入り)	1	缶			
調整用冷媒	R410A		一式			
交換作業費			一式			
冷媒回収費			一式			
試運転調整費			一式			
消耗品雑材料			一式			
交通運搬費			一式			
諸経費	産廃処分費含む		一式			
合計						
消費税(10%)						
積算額合計						

見積依頼書（物品購入調書）

下記の物品の見積照会をしますので、期限までに見積書を提出してください。

担 当

01 病院事業会計

年 度	令和07年度	伺 番 号	第21-00518号
支 払 区 分	通常払 ・ 前渡一時 ・ 前渡繰越 前金払 ・ 概算払	執 行 課	04 経/総・本院経費（施設）
事 業 区 分	OM2 機械担当2（施設管理）		
仕 訳	C061医業費用 修繕部品費		
予 算 種 別	0現年度予算		
款	10 病院事業費用		
項	01 医業費用		
目	03 経費		
節	14 修繕費		
細節	05 修繕部品費		

登録年月日	令和8年2月16日	執 行 名 称	サーモスタッド付混合水栓ほか
-------	-----------	---------	----------------

名 称	摘 要	数 量	単 価	金 額 (円)
サーモスタッド付混合水栓ほか		1 式		

納 入 場 所	経営管理室 総務課	税 区 分	課税
検 査 場 所	経営管理室 総務課	課 税	10%
納 入 期 限	令和8年3月31日		

説 明 (使 用 目 的) 別案決裁のとおり

注 意 事 項

- 見積書は所定の投函箱に入れて下さい。
- 品名・数量その他の内容を確実に記載して下さい。
- 「同等品可」と表示してあるものは、メーカー、規格及び定価等を記載して下さい。
- 注文を受けた場合は、指定納期までに納品して下さい。
(納入遅延の場合は、違約金が必要です。)

市立札幌病院 サーモスタッド付混合水栓ほか 仕様書

1 品名・品番・数量

品名	仕様(品番)	メーカー	数量	単位	備考
サーモスタッド付混合水栓	TL45	TOTO	2	個	
静音型コマ	THY222-2	TOTO	10	個	
ピストンバルブ	TH675	TOTO	5	個	
ゴミ受け	GA-MG005 ステンレス製	ガオナ	5	個	
自在スパウト	THY200ALL	TOTO	3	個	
シャワーホース	PZKF2SIL 白 1.6 m	KVK	3	個	
シャワーホースパッキンセット	PZKF26-3	KVK	3	個	

2 納期

令和8年3月31日

3 納入・検査場所

地下1階 設備センター

4 追記事項

- (1) 納入にあたっては病院局職員と事前に打ち合わせを行いすみやかに完了すること。また、納入に係る費用(運搬・搬入)は、本契約に含むものとする。
- (2) 発生した梱包材などの廃棄物は受注者の責任において引取処分すること。
- (3) その他本仕様書に明記されていない事項については、発注者の指示によること。

以上

【市立札幌病院サーモスタッド付混合水栓ほか 内訳書】

品名	仕様(品番)	メーカー	数量	単位	単価	金額
サーモスタッド付混合水栓	TL45	TOTO	2	個		
静音型コマ	THY222-2	TOTO	10	個		
ピストンバルブ	TH675	TOTO	5	個		
ゴミ受け	GA-MG005 ステンレス製	ガオナ	5	個		
自在スパウト	THY200ALL	TOTO	3	個		
シャワーホース	PZKF2SIL 白1.6m	KVK	3	個		
シャワーホースパッキンセット	PZKF26-3	KVK	3	個		
					小計	
					消費税	
					合計	

見積依頼書（物品購入調書）

下記の物品の見積照会をしますので、期限までに見積書を提出してください。

01 病院事業会計

担 当

年 度	令和07年度	伺 番 号	第21-00519号
支 払 区 分	通常払 ・ 前渡一時 ・ 前渡繰越 前金払 ・ 概算払	執 行 課	04 経/総・本院経費（施設）
事 業 区 分	0M2 機械担当2（施設管理）		
仕 訳	C062医業費用 その他修繕費		
予 算 種 別	0現年度予算		
款	10 病院事業費用		
項	01 医業費用		
目	03 経費		
節	14 修繕費		
細節	99 その他修繕費		

登録年月日	令和8年2月16日	執行名称	市立札幌病院地下1階洗濯室前トイレ排水配管交換修繕
-------	-----------	------	---------------------------

名 称	摘 要	数 量	単 価	金 額 (円)
地下1階洗濯室前トイレ排水配管交換修繕		1 式		

納入場所	経営管理室 総務課	税 区 分	課税
検査場所	経営管理室 総務課	課 税	10%
納入期限	令和8年3月31日		

説明（使用目的） 別案決裁のとおり

注 意 事 項

- 見積書は所定の投函箱に入れて下さい。
- 品名・数量その他の内容を確実に記載して下さい。
- 「同等品可」と表示してあるものは、メーカー、規格及び定価等を記載して下さい。
- 注文を受けた場合は、指定納期までに納品して下さい。
(納入遅延の場合は、違約金が必要です。)

市立札幌病院地下1階洗濯室前トイレ排水配管交換修繕 仕様書

1 適用

本仕様書は市立札幌病院地下1階洗濯室前トイレ排水配管交換修繕適用する。

2 修繕箇所

地下1階洗濯室前トイレ

3 修繕内容

- (1) 地下1階洗濯室前トイレ排水配管の交換修繕を行うこと。
- (2) 交換部品の品目、仕様詳細は別紙内訳書の摘要欄参照のこと。
- (3) 作業終了後、通水確認を実施し、異常無きことを確認及び報告のこと。

4 納入方法

- (1) 納入場所: 市立札幌病院 総務課
- (2) 納 期: 令和8年3月31日(火)

5 検査場所

納入場所と同じ

6 提出書類

- (1) 作業前
 - ・院内作業届(委託者が指定する様式)
- (2) 作業後
 - ・業務完了報告書(実施中の写真等で業務完了の報告を行い、提出すること。)
 - ・その他必要と認められたもの

7 その他

- (1) 契約履行確保のため、選定した製品メーカーなど、出荷元からの出荷証明書を求めることがあります。その場合、出荷証明書の提出が可能なこと。
- (2) 受託者の責めに帰すべき理由により、職員または第三者に損害を与えたときは、その一切の損害を賠償すること。
- (3) 予め発注者の書面による承諾を得たのち下請け契約を締結したときは、施工体制台帳を作成しその写しを発注者に提出するものとする。また、施工体系図を作成し工事関係者及び公衆が見やすい場所に提示すること。
- (4) 機器納入等に係る費用(運搬・搬入・組立・据付(配管、配線工事等も含む)・調整・動作確認等の費用)及び既存機器の撤去費用は、本契約に含むものとする。
- (5) 機器納入にあたっては、病院局職員と事前に打ち合わせを行い、すみやかに完了すること。
- (6) 作業場所が病院であることを考慮して作業前の養生及び作業工程は密に協議してから行うこと。
- (7) 受託者は、撤去物において産業廃棄物(廃材・廃油等)が発生した場合は、廃棄物の処理及び清掃に関する法律等に基づき、適正に処理を行うこと。
- (8) その他本仕様書に明記されていない事項については、発注者の指示によること。

以 上

内 訳 書

名称	摘要	数量	単位	単価	金額	備考
市立札幌病院地下1階洗濯室前トイレ排水配管交換修繕						
耐火塩ビ管	100VP	1.5	m			
耐火塩ビ管	75VP	1	m			
耐火塩ビ管	50VP	4.5	m			
接続継手類			一式			
小便器用パッキン類	床フランジ含む		一式			
支持金物	SUS製		一式			
配管交換作業費	既設配管撤去含む		一式			
小便器着脱費			一式			
排水管用床コア抜き	80φ	2	個所			
消耗品雑材料			一式			
交通運搬費			一式			
産廃処理費			一式			
諸経費			一式			
合計						
消費税(10%)						
積算額合計						