


仮称) 動物愛護センター 1階平面図

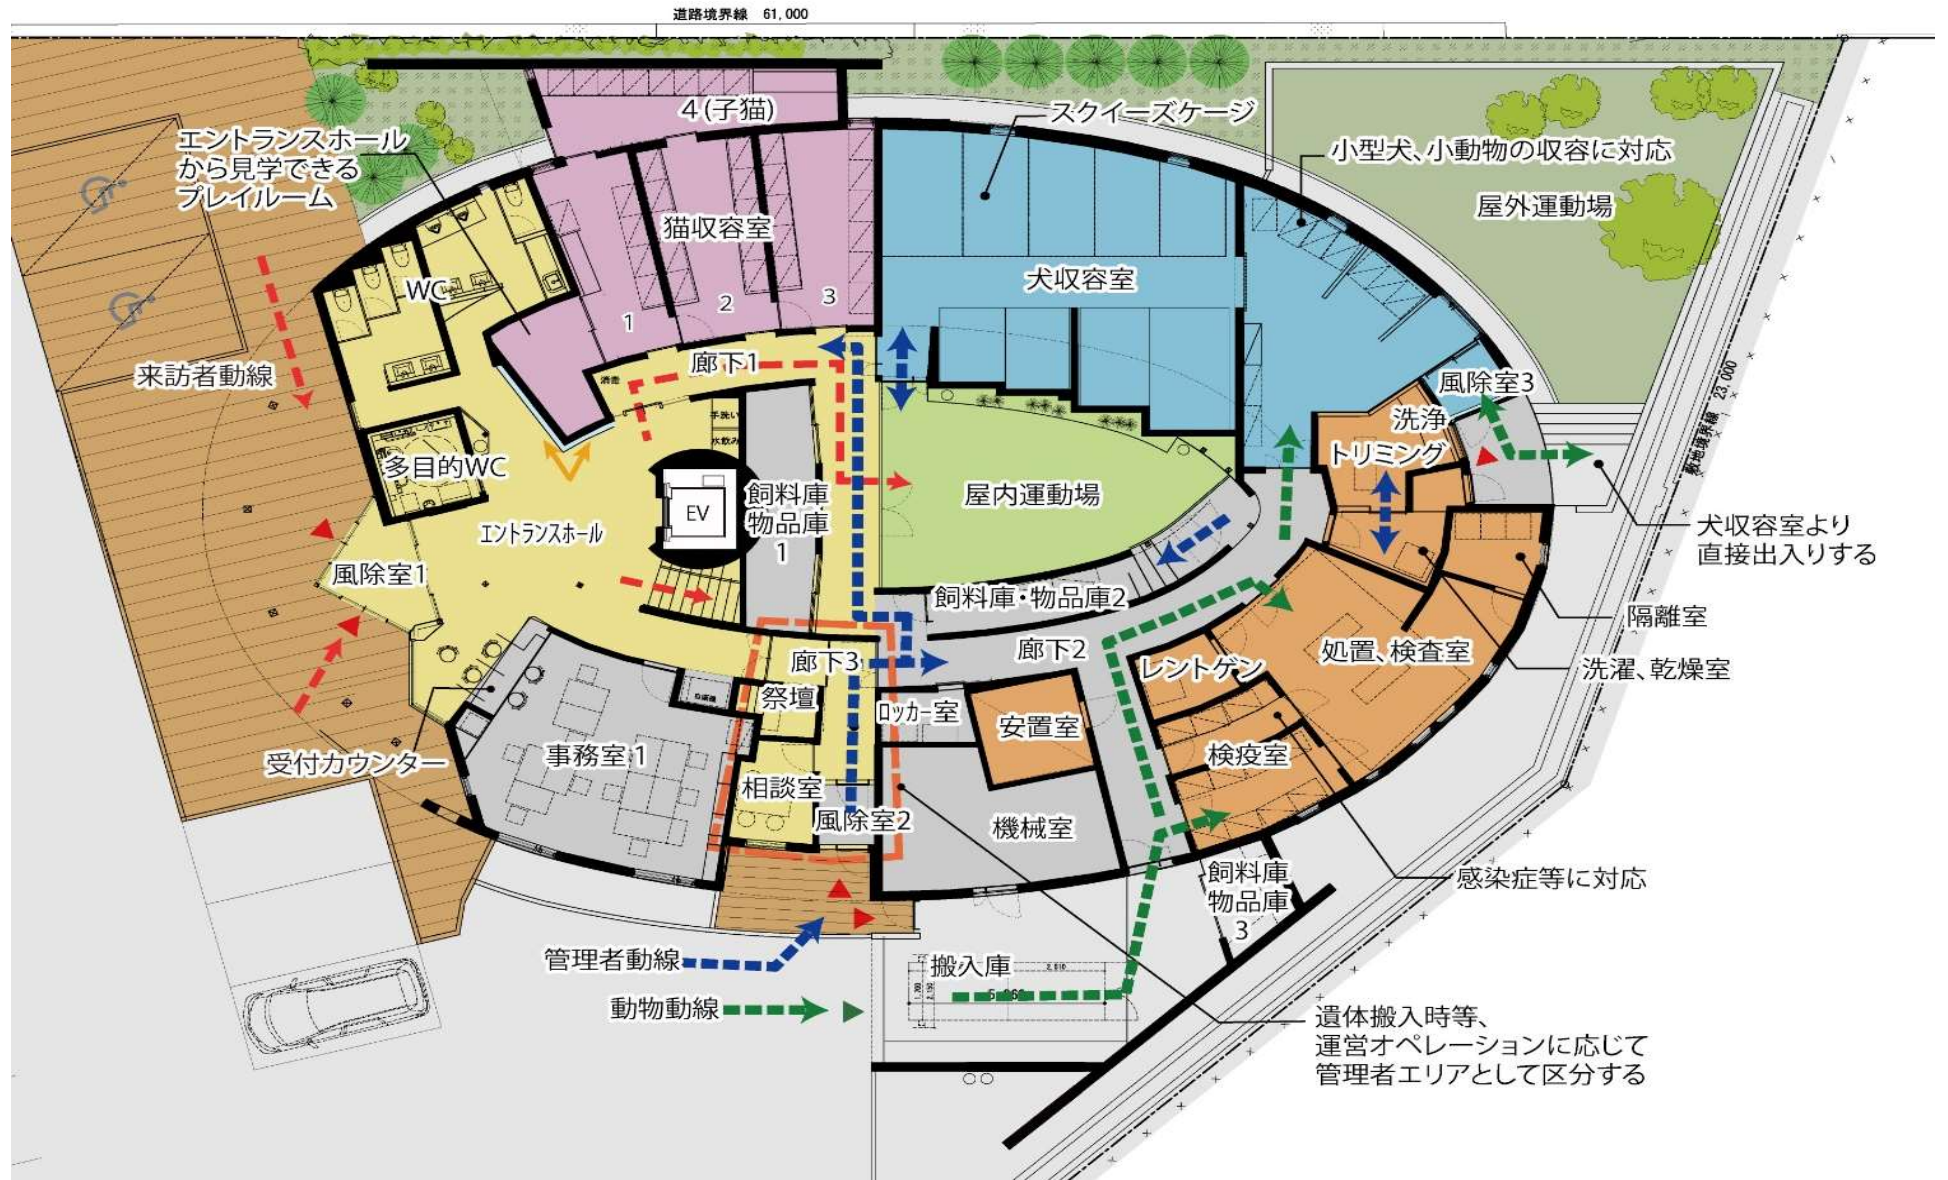

仮称) 動物愛護センター 2階平面図

