


# 線路平面図-6

## S=1/10,000

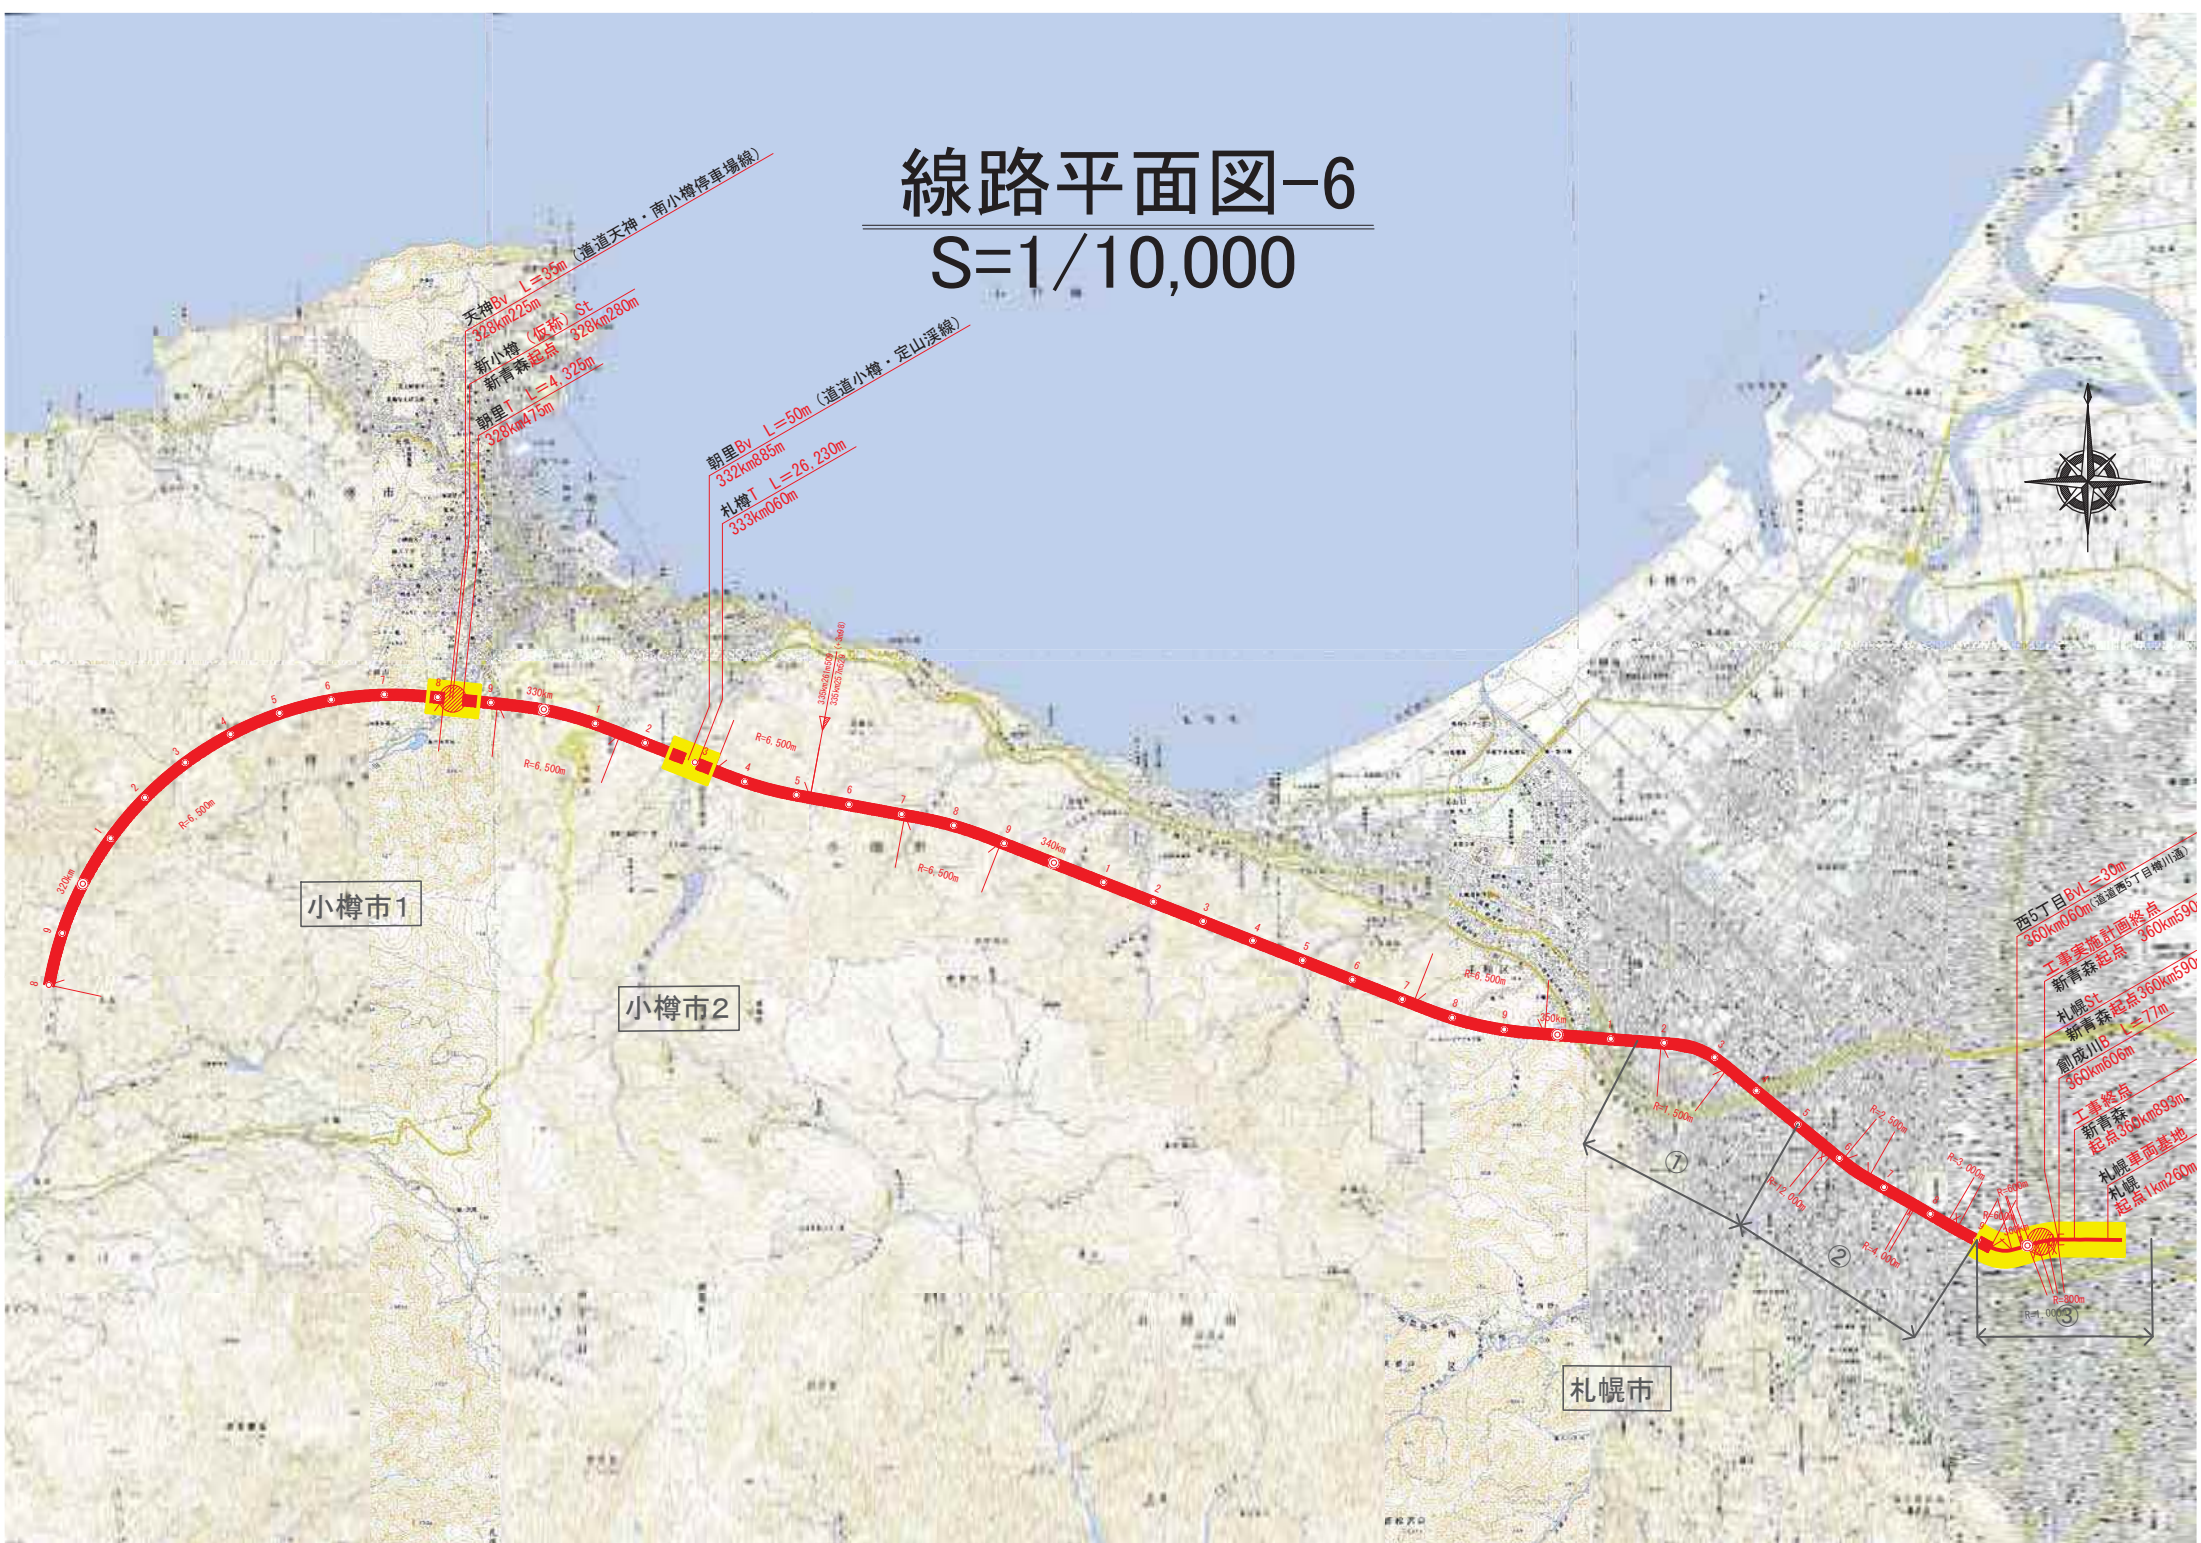

天神By L=95m  
328km225m  
新小樽 (仮称) St  
新青森 起点 328km280m  
朝里 L=4.325m  
328km475m

朝里By L=50m (道道小樽・定山溪線)  
332km885m  
札幌 L=26.230m  
333km060m

小樽市1

小樽市2

札幌市

西5丁目By L=30m  
360km060m (道道西5丁目神川通)  
工事実施計画終点  
新青森 起点 360km590m  
札幌St  
新青森 起点 360km590m  
創成川B L=7m  
360km606m  
工事終点  
新青森 起点 360km893m  
札幌車両基地  
札幌 起点 1km260m