


# 位置図



地 図 番 号	境界標の種類及び掌界点の記号又は点名
種類	コンクリート標
既設	
新設	

地 番	380-1 外 9
土地の所在	札幌市南区簾舞

(2-1)

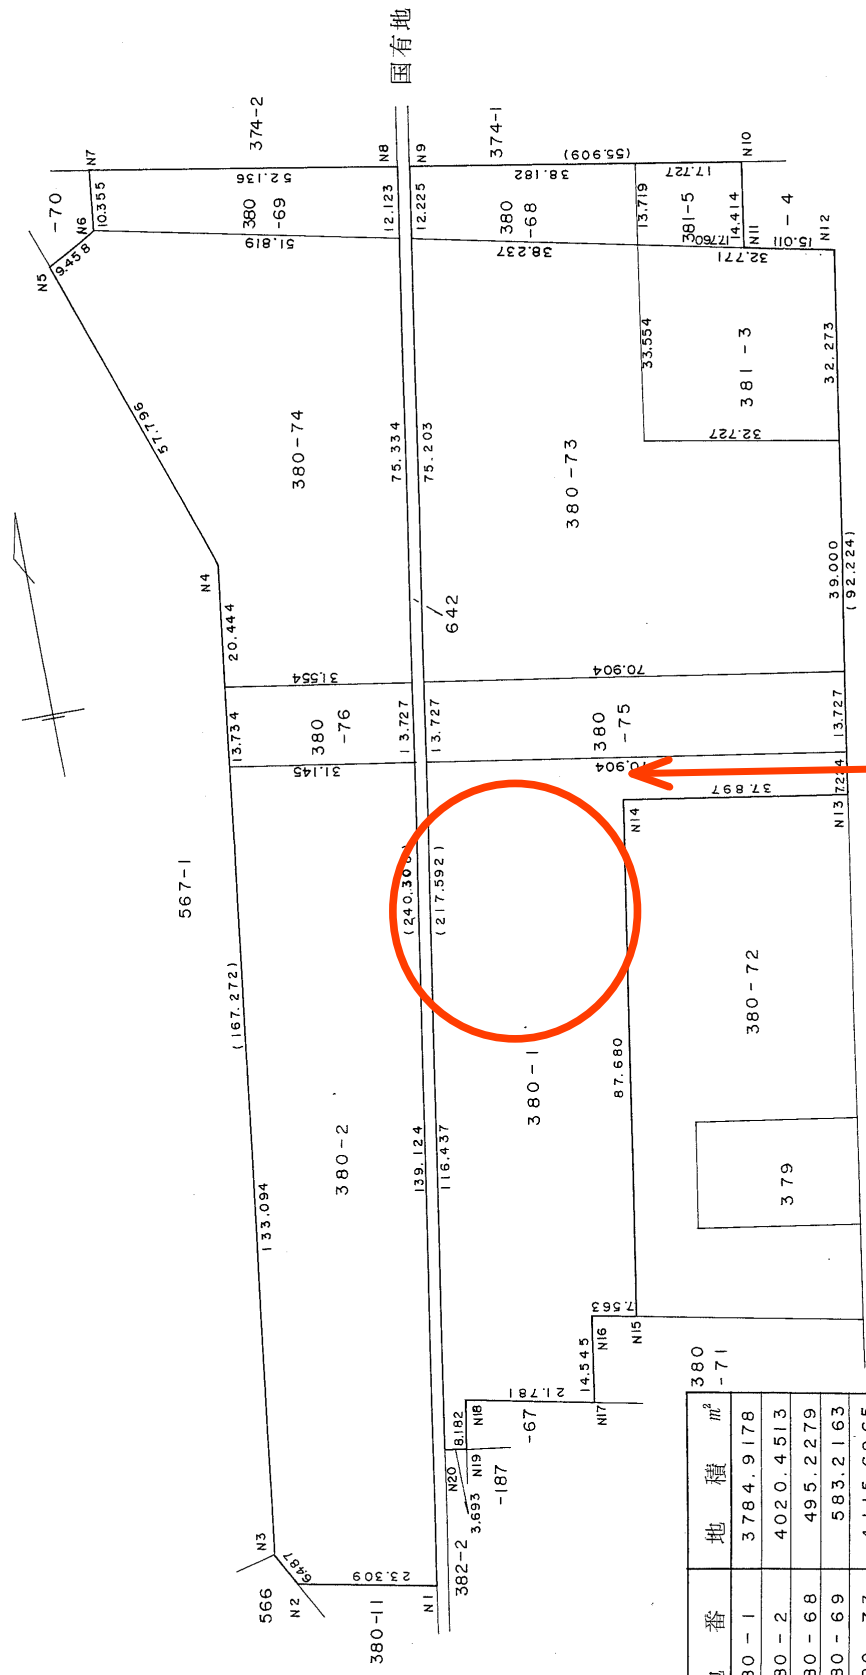

地 番	地 積 $m^2$
380-1	3784.9178
380-2	4020.4513
380-68	495.2279
380-69	583.2163
380-73	4115.6965
380-74	3262.0632
380-75	973.3089
380-76	430.3314
381-3	1076.9692
381-5	249.3538
合 計	18991.48

作製者  
早坂忠治  
土地家屋  
調査士

株式会社 早坂測量  
(昭和62年3月24日作製)

申請人

縮尺 1/1000

