


5687 福住2-6-115-56他



用地管理図

42 542

境界標埋設状況及び種類			
有	正常		
	破損		
	傾倒		
	地下(-)		
無			
コンクリート	金属	木杭	その他
地番	地目	公簿地積	
115-56	雑種地	236.13 m ²	
115-59	雑種地	55.76	
合計		291.89 m ²	

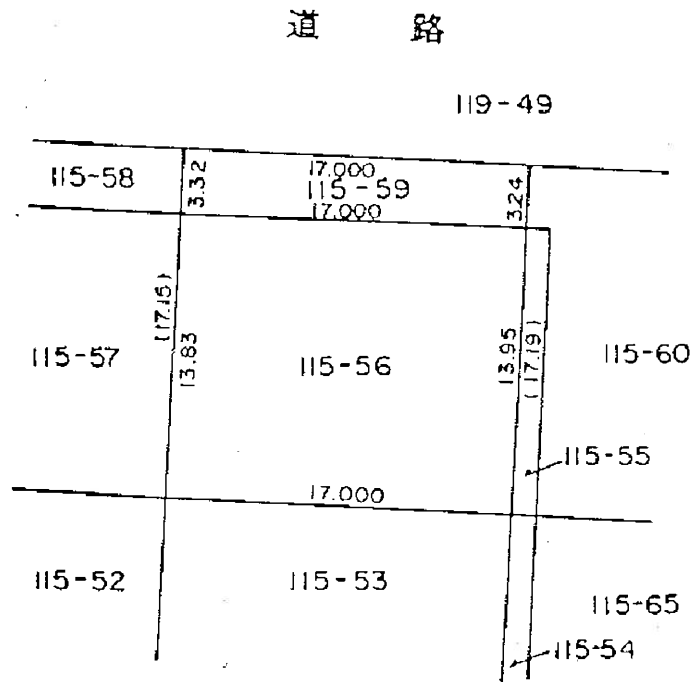

台帳番号	○先行 一般	44
平成 4 年 3 月 25 日		
土地の所在	豊平区福住2条6丁目	
現況図番号	13-11	縮尺 1/250
所管課所名	札幌市建設局用地部	

原図