


5805 南区中ノ沢4丁目2-1

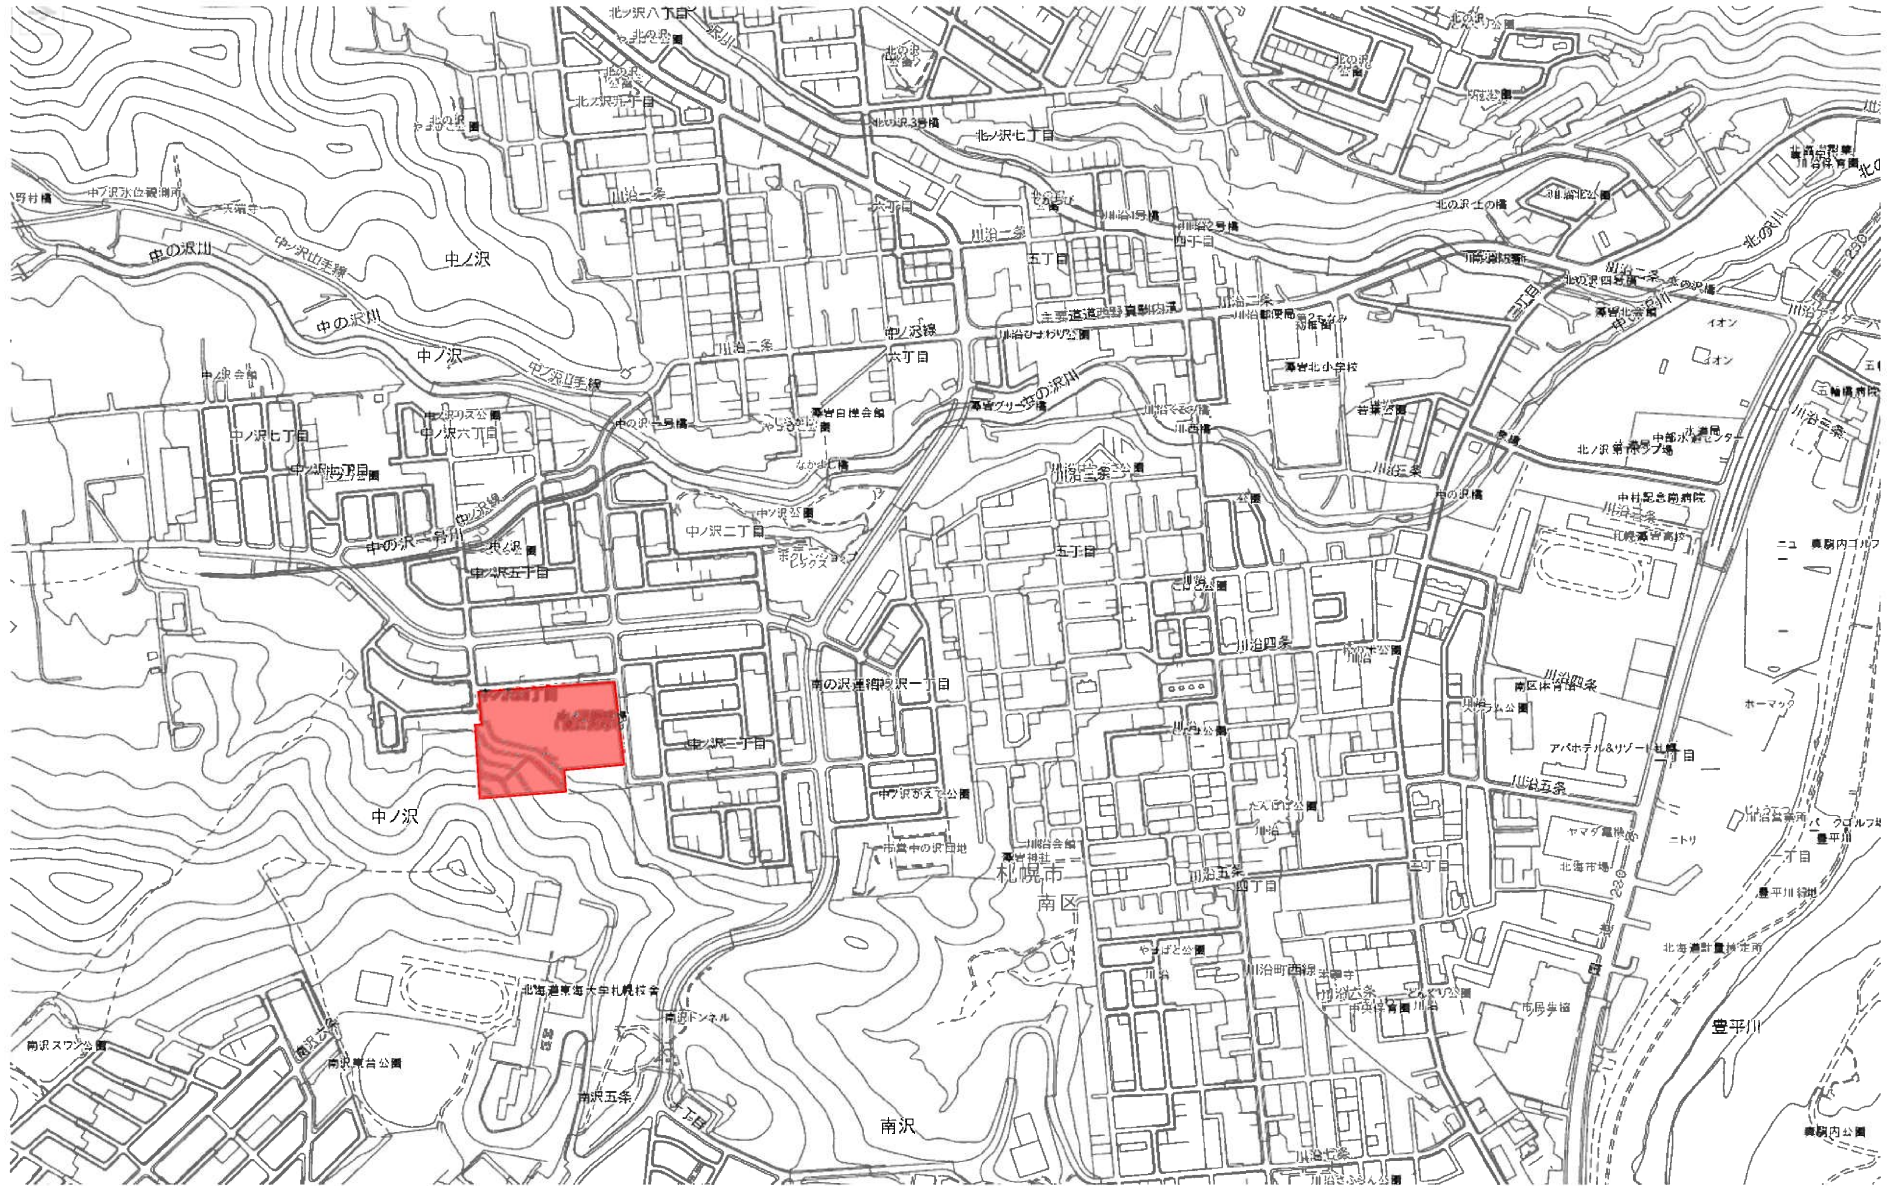

地図番号	境界線の種類及び境界線の記号又は点名			
	種類	コンクリート壁	木杭	金属線
	既設	23-0		
	新設	H2	50-14 20-15 20-16 25-16	25-1 20-3 25-4 H3 25-1 20-13 25-14
与点の種類	公共基準点	国 根 点	八 五 記 基 準 点	三

地 番	2-1, 2-2	土 地 積 測 在 量 図
土地の所在	札幌市南区中ノ沢4丁目	

(境界測点)

点 名	X 座 標	Y 座 標	備 考
1010A	-110030.292	-75602.010	内区二角点
H20-HO, 1	-111200.775	-75853.608	1 鉄釘基点
H20-HO, 2	-111032.490	-75634.600	1 鉄釘基点


地 番 (1)2-1

NO	Xn	Yn	Yn+1-Yn-1	Xn*(Yn+1-Yn-1)
20-1	-111160.155	-75045.304	-1.123	124855.314085
20-3	-111177.800	-75043.425	171.707	-10098838.509222
20-4	-111163.855	-75073.597	172.117	-10133189.231036
20-5	-111165.794	-75071.308	10.003	-1178693.813782
N3	-111205.882	-75002.004	-75.039	8348170.757316
N2	-111272.022	-75945.346	-105.644	11789698.448388
20-18	-111251.409	-75008.038	-72.571	8073628.002539
20-16	-111241.804	-75018.817	-50.240	6470734.320010
20-15	-111237.240	-75027.187	-15.164	1680801.043836
20-14	-111216.387	-75034.031	-15.115	1681035.888505
20-13	-111217.005	-75042.332	-11.283	1254862.144395
			倍 面 積	30221.872001
			面 積	15110.9360005

地 番 (1)2-2

NO	Xn	Yn	Yn+1-Yn-1	Xn*(Yn+1-Yn-1)
20-8	-111317.753	-75038.698	-103.882	1150925.585586
20-9	-111227.150	-75049.046	-2.402	267187.828712
20-10	-111228.727	-75041.500	4.347	-483502.582280
20-13	-111217.005	-75042.302	7.418	-828110.405235
20-14	-111218.387	-75034.081	15.115	-1681035.888505
20-15	-111237.240	-75027.187	15.164	-1680801.043836
20-16	-111241.804	-75018.817	58.240	-6470734.320010
20-18	-111251.409	-75008.038	72.571	-8073628.002539
N2	-111272.022	-75945.346	25.051	-2854281.722222
N1	-111309.778	-75043.267	-82.752	10324204.343552
			倍 面 積	13316.188228
			面 積	6658.0931140

座標系 12系 (平成24年 9月 7日測量)

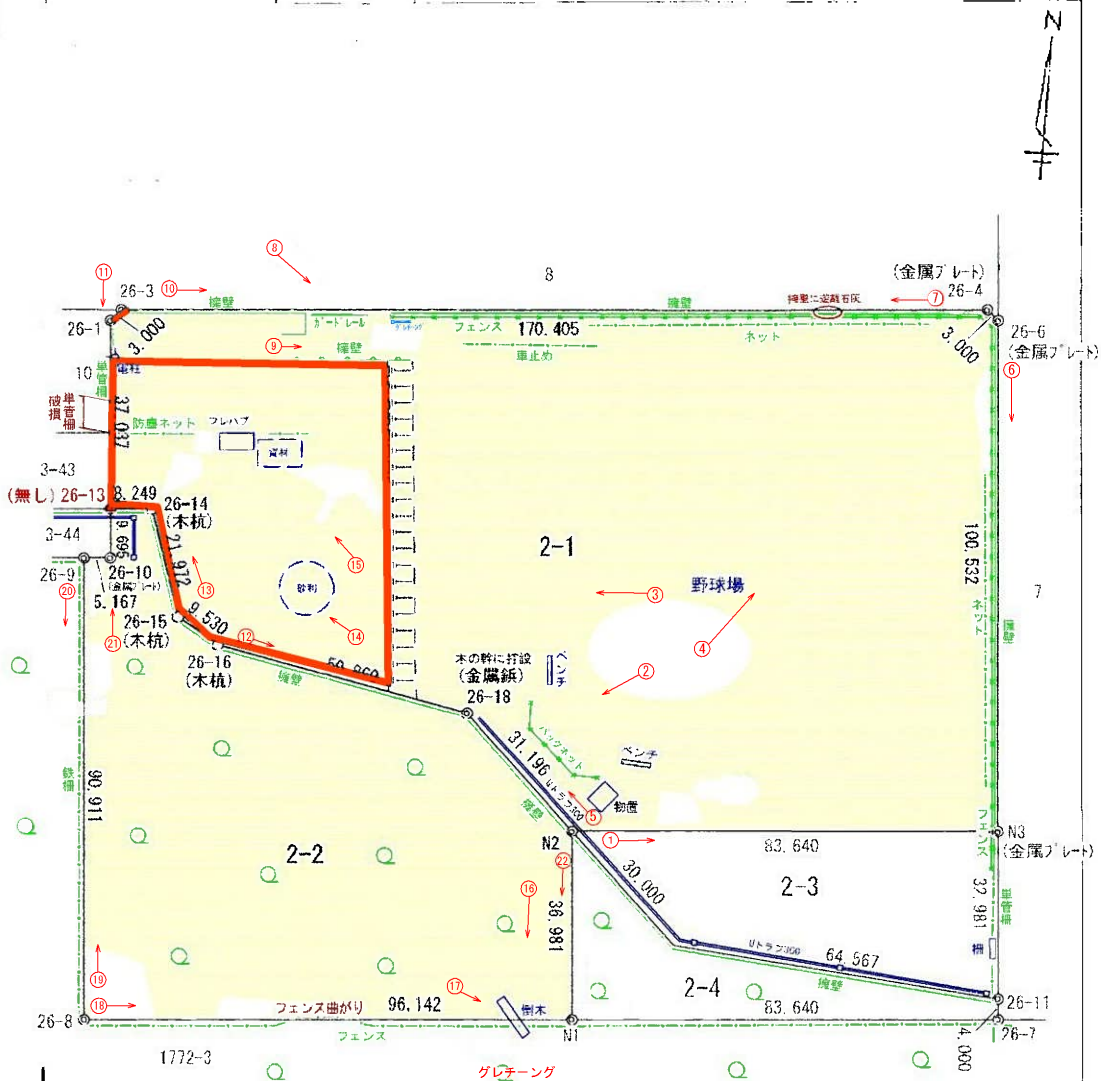

官公署証明番号	平成 年 月 日
作成者	札幌市南区役所Y6条10丁目5番43号 土地家屋調査士 佐川 弘 昭 (平成24年 9月 11日作成)

申請人	縮尺 1/1,000
-----	------------

8931

(札幌土地家屋調査士会用紙)

H24.7.200K