

## 仕様書

1 業務名

厚別区役所等庁舎清掃業務

2 履行期間

令和3年4月1日から令和3年9月30日まで（6か月）

3 対象施設の概要

（1）所在地

札幌市厚別区厚別中央1条5丁目

（2）竣工年月日

ア 厚別区役所（厚別保健センター及び厚別消防署含む）：平成元年

イ 厚別区民センター（厚別図書館含む）：昭和62年

（3）規模

地上3階、地下1階

（4）清掃対象延床面積

9,407 m<sup>2</sup>

※上記面積は建物内部の面積である。

清掃対象となる建物外部の面積については、別紙1及び2を参照すること。

（5）職員数

約310名

（6）1日当たりの平均来庁者数

約1,200名

（7）ごみの年間排出量（令和元年度実績）

ア 一般ごみ

73.84 m<sup>3</sup>

イ 資源化ごみ

145.68 m<sup>3</sup>

ウ 生ごみ

6.8 m<sup>3</sup>

エ 瓶・缶・ペットボトル

35.52 m<sup>3</sup>

#### 4 業務仕様

(1) 本仕様書に記載されていない事項は、国土交通省大臣官房官庁営繕部監修「建築保全業務共通仕様書（平成30年版）」（以下「共通仕様書」という。）による。

(2) 本仕様書及び共通仕様書に記載されていない事項は、委託者と協議する。

(3) 各項目に付記した【 】は、共通仕様書における該当項目等を示す。

例：【I 1.2.3】第1編1.2.3に該当する項目。

#### 5 業務内容【IV 1.1.4】【IV 2.1.1】～【IV 3.4.5】

(1) 日常清掃、日常巡回清掃

別紙1に基づき実施する。

(2) 定期清掃

別紙2に基づき実施する。

(3) 湯呑茶碗洗浄

別紙3に基づき実施する。

(4) 臨時清掃及び雑役

別紙4に基づき実施する。

(5) その他

上記以外の事項であっても、現場の状況に応じて委託者が清掃管理上で必要と認め、指示する軽易な作業を行うこと。

#### 6 作業実施日時【I 1.3.3】【IV 1.1.3】【IV 1.1.5】

(1) 日常清掃、日常巡回清掃

特別な場合を除き、以下のとおり実施する。やむを得ない理由がある場合には、委託者の承諾を得て、午後9時まで作業を延長することができる。

ア 厚別区役所及び厚別保健センター

土曜日、日曜日、国民の祝日に関する法律に規定する休日（以下「休

日等」という。) を除く毎日、執務時間内(午前8時45分から午後5時15分まで)に行う。

ただし、事務室及び会議室の日常清掃は、執務時間外(午前6時から午前8時45分まで又は午後5時15分から午後8時まで)に行う。

#### イ 厚別消防署

休日等を除く毎日、執務時間内(午前8時45分から午後5時15分まで)に行う。

ただし、事務室、会議室、ホール及び待機室は、執務時間外(午前6時から午前8時15分まで又は午後5時15分から午後8時まで)に行う。

#### ウ 厚別区民センター

毎日、利用時間内(午前9時から午後8時まで)に行う。

ただし、会議室、ホール及び和室は、利用者がいる時間帯には行わない。また、事務室は、利用時間前(午前6時から午前8時30分まで)に行う。

#### エ 厚別図書館

毎月第2・第4水曜日(国民の祝日に関する法律に規定する休日を除く)を除く毎日行うこととし、作業実施日数は171日とする。

作業実施時間は、開館時間外(午前6時から午前9時15分まで又は午後5時から午後8時まで(火曜日～木曜日は午後7時から午後8時まで))とする。

#### (2) 定期清掃

来庁者及び職員の執務に影響を及ぼさない作業については上記6(1)に従い、その他については原則として休日等に行う。

作業の具体的な実施日時は、委託者と協議して定める。

#### (3) 湯呑茶碗洗浄

休日等を除く毎日、原則として午後5時15分以降に作業を開始し、洗浄後の湯呑茶碗等は、翌日午前8時30分までに所定の場所に収納する。

#### (4) 臨時清掃及び雑役

毎日、隨時行う(1日あたり合計1時間程度の作業を見込む)。

## (5) その他

上記以外の事項であっても、現場の状況に応じて委託者が清掃管理上で必要と認め、指示する軽易な作業を行うこと。

## 7 業務責任者の選任【I 1.3.2】

業務責任者については、業務従事者の中から1名を選任する。

## 8 服装等【I 1.4.3】

- (1) 業務従事者は常に清潔な制服を着用する。
- (2) 業務従事者は胸部に名札を着けて業務を行う。
- (3) 業務従事者は身分証明書を携帯し、委託者の指示があった場合には提示する。

## 9 負担の範囲【I 1.1.3】【IV 1.1.2】

### (1) 受託者の負担

清掃に必要な資機材、洗剤、ごみ袋等

### (2) 委託者の負担

衛生消耗品（水石鹼、トイレットペーパー）、茶碗用洗剤、消毒用アルコール等

## 10 安全管理

- (1) 受託者は、業務の実施にあたっては、委託者及び業務従事者、第三者に対する事故の防止に十分注意するとともに、事故に対する一切の責任を負う。

なお、事故が発生した場合には、直ちに委託者に報告する。

- (2) 業務の実施にあたって、備品及び設備等を破損し、又は破損箇所を発見したときは、直ちに委託者に連絡のうえ、適切な処置をとる。

## 11 守秘義務

受託者は、履行期間中のみならず、履行期間満了後であっても、本業務の

遂行上知り得た秘密を他人に漏らしてはならない。

業務従事者も同様であり、受託者は、業務従事者に対する指導・監督等の必要な措置を講じなければならず、業務従事者が秘密を他人に漏らした場合の責任を負う。

## 12 苦情処理体制

受託者は、業務の履行開始日の前日までに、清掃作業及び清掃用機械器具等の維持管理に係る委託者からの苦情の処理について、指揮命令系統、連絡体制及び対応方法を委託者と協議して定めておく。

また、苦情の内容やその対応などを記録した苦情処理記録簿（様式任意）を整備する。

## 13 業務関係図書

### （1）作業計画書（様式任意）【I 1.2.2】

受託者は、業務の履行開始日の前日までに、日常清掃及び定期清掃についての「作業計画書」を提出し、委託者の承諾を得る。内容の変更が必要になった場合は、速やかに委託者の承諾を得て行う。

ここでいう作業計画書とは、業務従事者と清掃資機材を効果的に配置するため作成するもので、対象となる作業について、いつ、誰が、どの場所を、どのような方法で行うかを示した作業の工程表のことである。

作業計画書には、建築物の用途や建築資材、劣化状況等を考慮したうえで、作業対象（場所、作業概要、作業回数）、作業時間、業務従事者（人数等）を記載する。

なお、計画書の作成にあたっては、他業種との関連を考慮するとともに、電話、電気等の機器に支障を与えないよう十分注意する。

### （2）定期清掃実施計画書（様式任意）【I 1.2.2】

受託者は、定期清掃を実施する日の30日前までに、「定期清掃実施計画書」を提出し、委託者の承諾を得る。

### （3）作業手順書（様式任意）

受託者は、業務の履行開始日の前日までに、日常清掃及び定期清掃につ

いての「作業手順書」を提出し、委託者の承諾を得る。内容の変更が必要になった場合は、速やかに委託者の承諾を得て行う。

ここでいう作業手順書とは、誰でも統一的な方法により清掃が行われ、かつ、一定の良好な方法を担保できるよう作成されるもので、対象となる場所について、どの資機材を使用し、どのような方法で行うのかを示した業務従事者の作業マニュアルのことである。

作業手順書には、作業項目、作業手順・作業内容、作業回数、使用清掃資機材の種類及び数量、注意事項、最終点検について記載する。

#### （4）業務報告書【I 1.1.5】【I 1.2.4】【I 1.4.7】【IV 1.1.8】

##### ア　日常清掃作業日誌

受託者は、毎日実施した作業状況について、別に定める作業日誌に記載し、翌開庁日の午前9時までに、委託者に提出する。

##### イ　定期清掃実施報告書（様式任意）

受託者は、定期清掃実施計画書に基づき実施した定期清掃について、作業完了後10日以内に、実施報告書を作成して委託者に提出し、委託者の検査を受けて合格しなければならない。

この検査が不合格の場合には、再度作業を実施しなければならない。

その場合の実施日は、委託者と協議して決定する。

## 14 業務従事者名簿及び業務従事者配置計画書

業務対象施設に日常的に従事（常駐）する労働者（以下「労働者」という。）の把握とともに、労働者の配置計画及び社会保険加入義務を確認するため、「業務従事者名簿」及び「業務従事者配置計画書」を、業務の履行開始日の前日までに提出すること。また、労働者が変更となる場合には、その都度、「業務従事者名簿」を、変更後の労働者が従事する日の前日までに提出すること。

なお、書面の様式及び記載要領は委託者が別に定める。

## 15 環境への配慮【IV 1.1.12】

(1) 業務に使用する洗剤、床維持材（ワックス）、剥離剤等は、有害な揮発性有機化合物（VOC）等を含まないもので、適正かつ環境に配慮したものを使用し、極力節約に努める。また、業務履行開始日の前日までに「使用材料計画書」（様式任意）に成分分析表を添付して提出し、委託者の承諾を受けてから使用することとし、使用する洗剤等を変更する場合も同様とする。

委託者がその性能上やむを得ないと判断した VOC 等の含有材料であっても、極力放散の少ないものを使用し、有効な換気対策を行い使用する。

なお、承諾を受けて使用中の洗剤等であっても、委託者が使用中止あるいは変更の必要があると判断した場合は、その指示に従う。

(2) 本市の環境マネジメントシステムに準じ、下記のとおり環境負荷低減に努める。

ア 電気、水道、油、ガス等の使用にあたっては、極力節約に努める。

イ ごみ減量及びリサイクルに努める。

ウ 両面コピーの徹底やミスコピーを減らすことで、紙の使用量を減らすよう努める。

エ 業務に係る用品等は、札幌市グリーン購入ガイドラインに従い、極力ガイドライン指定品を使用する。

## 16 業務の引継ぎ

(1) 受託者は、委託者の指示があった場合には、履行開始に先立ち、従前の受託者から実地による実務的な引継ぎを受ける。

(2) 受託者は、委託者の指示があった場合には、履行終了に先立ち、受託者が業務を行った際に作成した業務に必要な手順・方法等を記載した資料を委託者に提出する。

(3) 受託者は、委託者の指示があった場合には、履行終了に先立ち、上記(2)の資料等によるほか、新規の受託者に対し実地による実務的な引継ぎを行う。

(4) 業務引継ぎの詳細・実施期間等については、委託者と協議して定める。

(5) 引継ぎに係る費用は受託者の負担とする。

## 17 一般的注意事項

- (1) 事務室等で特殊な業務を行っている箇所については、必ず委託者の立会い又は指示を受けて作業を実施する。
- (2) 作業終了に際しては、椅子、屑入れ等を所定の場所に戻す。
- (3) 盗難、火災の発生に注意し、作業終了の際は、施錠及び火気処理を確認するとともに、不用灯を消灯する。
- (4) 拾得物は、直ちに委託者に届け出る。
- (5) 対象施設の館内規則を遵守する。

## 18 利用可能な居室等【I 2.1.1】

### (1) 対象居室等

- ア 清掃員控室（別図のとおり。）  
付帯設備、什器、ロッカーを含む。
- イ 清掃用具庫

### (2) 利用にあたっての注意点

- ア 業務に関係のない者をみだりに入室させない。
- イ 常に整理整頓を行い、清潔を保つ。

## 19 発注担当

厚別区市民部総務企画課庶務係（011-895-2419）  
札幌市厚別区厚別中央1条5丁目 厚別区役所2階

## 日常清掃及び日常巡回清掃

施設	区分	項目	作業内容	対象規模	作業回数(回/日)	作業日数(日)
厚別区役所・保健センター	玄関ホール(風除室)	弹性・硬質床	除塵及び部分水拭き	60 m <sup>2</sup>	0.5	61
		床以外	フロアマット除塵、扉ガラス部分拭き、什器備品除塵、ごみ収集及び金属部分除塵	60 m <sup>2</sup>	1.0	122
		日常巡回清掃	床部分水拭き	60 m <sup>2</sup>	1.0	122
			ごみ収集、フロアマット除塵	60 m <sup>2</sup>	1.0	122
	廊下・ロビー	弹性・硬質床	除塵及び部分水拭き	1,316 m <sup>2</sup>	0.5	61
		床以外	ごみ収集	1,316 m <sup>2</sup>	1.0	122
		日常巡回清掃	ごみ収集、床部分水拭き又は除塵	1,316 m <sup>2</sup>	1.0	122
	階段	弹性・硬質床	除塵及び部分水拭き	184 m <sup>2</sup>	0.5	61
		床以外	手摺拭き	184 m <sup>2</sup>	1.0	122
	トイレ ※洋式23台 小便器12台	弹性・硬質床	除塵及び全面水拭き	125 m <sup>2</sup>	1.0	122
		床以外	ごみ収集、扉・便所面台へだて部分拭き、洗面台・水栓拭き、鏡拭き、衛生器具洗浄、衛生消耗品補充及び汚物収集	125 m <sup>2</sup>	1.0	122
		日常巡回清掃	床部分水拭き、洗面台拭き、鏡拭き及び衛生陶器洗浄	125 m <sup>2</sup>	1.0	122
			ごみ収集、衛生消耗品補充、汚物収集	125 m <sup>2</sup>	1.0	122
		弹性床	除塵及び全面水拭き	14 m <sup>2</sup>	0.5	61
		床以外	流し台洗浄及び厨芥収集	14 m <sup>2</sup>	1.0	122
	エレベーター	弹性床	除塵及び部分水拭き	2 台	0.5	61
		床以外	壁・扉・操作盤部分拭き、及び扉溝除塵	2 台	1.0	122
	事務室・会議室	弹性床	除塵及び部分水拭き(執務時間外)	3,375 m <sup>2</sup>	0.5	61
		繊維床	除塵(執務時間外)	95 m <sup>2</sup>	0.5	61
		床以外	ごみ収集(執務時間外)	3,470 m <sup>2</sup>	1.0	122
	建物内部全体		中継所から集積所までのごみ運搬・分別・梱包	5,169 m <sup>2</sup>	1.0	122
	玄関周り(外部)		除塵、水拭き	100 m <sup>2</sup>	1.0	122
	構内外周	玄関周り以外	拾い掃き	2,000 m <sup>2</sup>	1.0	122
厚別図書館	図書室 ※【IV 2.2.2】 事務室適用	弹性床	除塵及び部分水拭き(開館時間外)	859 m <sup>2</sup>	0.5	86
		繊維床	除塵(開館時間外)	25 m <sup>2</sup>	0.5	86
		床以外	ごみ収集(開館時間外)	884 m <sup>2</sup>	1.0	171
	建物内部全体		中継所から集積所までのごみ運搬・分別・梱包	884 m <sup>2</sup>	1.0	171
厚別区民センター	玄関ホール	弹性・硬質床	除塵及び部分水拭き	100 m <sup>2</sup>	0.5	92
		床以外	フロアマット除塵、扉ガラス部分拭き、什器備品除塵、ごみ収集及び金属部分除塵	100 m <sup>2</sup>	1.0	183
		日常巡回清掃	床部分水拭き	100 m <sup>2</sup>	1.0	183
			ごみ収集、フロアマット除塵	100 m <sup>2</sup>	1.0	183
	廊下・ロビー	弹性・硬質床	除塵及び部分水拭き	540 m <sup>2</sup>	0.5	92
		床以外	ごみ収集	540 m <sup>2</sup>	1.0	183
		日常巡回清掃	ごみ収集、床部分水拭き又は除塵	540 m <sup>2</sup>	1.0	183
	階段	弹性・硬質床	除塵及び部分水拭き	53 m <sup>2</sup>	0.5	92
		床以外	手摺拭き	53 m <sup>2</sup>	1.0	183

トイレ ※洋式14台 小便器8台	弾性・硬質床	除塵及び全面水拭き	116 m <sup>2</sup>	1.0	183	
		床以外 ごみ収集、扉・便所面台へだて部分拭き、洗面台・水栓拭き、鏡拭き、衛生器具洗浄、衛生消耗品補充及び汚物収集	116 m <sup>2</sup>	1.0	183	
	日常巡回清掃	床部分水拭き、洗面台拭き、鏡拭き及び衛生陶器洗浄	116 m <sup>2</sup>	1.0	183	
		ごみ収集、衛生消耗品補充、汚物収集	116 m <sup>2</sup>	1.0	183	
湯沸室	弾性床	除塵及び全面水拭き	12 m <sup>2</sup>	0.5	92	
	床以外	流し台洗浄及び厨芥収集	12 m <sup>2</sup>	1.0	183	
エレベーター	弾性床	除塵及び部分水拭き	1 台	0.5	92	
	床以外	壁・扉・操作盤部分拭き、及び扉溝除塵	1 台	1.0	183	
事務室	弾性床	除塵及び部分水拭き（利用時間前）	200 m <sup>2</sup>	0.5	92	
	床以外	流し台洗浄及び厨芥収集（利用時間前） （【IV 2.2.6】湯沸室適用）	5 m <sup>2</sup>	1.0	183	
	床以外	ごみ収集（利用時間前）	200 m <sup>2</sup>	1.0	183	
会議室・ホール等	弾性床	除塵及び部分水拭き（利用時間外）	325 m <sup>2</sup>	0.5	92	
	木製床	除塵及び部分水拭き（利用時間外）	385 m <sup>2</sup>	0.5	92	
	繊維床	除塵（利用時間外）	252 m <sup>2</sup>	0.5	92	
	床以外	ごみ収集（利用時間外）	962 m <sup>2</sup>	1.0	183	
和室 ※【IV 2.2.3】 会議室適用	畳	除塵（利用時間外） ※作業方法は「繊維床」に準じる。	111 m <sup>2</sup>	0.5	92	
	床以外	ごみ収集（利用時間外）	111 m <sup>2</sup>	1.0	183	
建物内部全体		中継所から集積所までのごみ運搬・分別・梱包	2,094 m <sup>2</sup>	1.0	183	
玄関周り（外部）		除塵、水拭き	100 m <sup>2</sup>	1.0	183	
構内外周	玄関周り以外	拾い掃き	725 m <sup>2</sup>	1.0	183	
厚別消防署	玄関ホール	弾性・硬質床	除塵及び部分水拭き	15 m <sup>2</sup>	0.5	61
		床以外	フロアマット除塵、扉ガラス部分拭き、什器備品除塵、ごみ収集及び金属部分除塵	15 m <sup>2</sup>	1.0	122
		日常巡回清掃	床部分水拭き	15 m <sup>2</sup>	1.0	122
			ごみ収集、フロアマット除塵	15 m <sup>2</sup>	1.0	122
	廊下・ロビー	弾性・硬質床	除塵及び部分水拭き	60 m <sup>2</sup>	0.5	61
		床以外	ごみ収集	60 m <sup>2</sup>	1.0	122
		日常巡回清掃	ごみ収集、床部分水拭き又は除塵	60 m <sup>2</sup>	1.0	122
	階段	弾性・硬質床	除塵及び部分水拭き	15 m <sup>2</sup>	0.5	61
		床以外	手摺拭き	15 m <sup>2</sup>	1.0	122
	トイレ ※洋式5台 小便器3台	弾性・硬質床	除塵及び全面水拭き	35 m <sup>2</sup>	1.0	122
		床以外	ごみ収集、扉・便所面台へだて部分拭き、洗面台・水栓拭き、鏡拭き、衛生器具洗浄、衛生消耗品補充及び汚物収集	35 m <sup>2</sup>	1.0	122
		日常巡回清掃	床部分水拭き、洗面台拭き、鏡拭き及び衛生陶器洗浄	35 m <sup>2</sup>	1.0	122
			ごみ収集、衛生消耗品補充、汚物収集	35 m <sup>2</sup>	1.0	122
	シャワー室	弾性・硬質床	洗浄、除塵及び拭き	20 m <sup>2</sup>	1.0	122
		床以外	壁・洗面台・鏡・椅子・洗面器・水栓・シャワー金具等拭き、ごみ収集、扉部分拭き、足拭きマット乾燥、脱衣箱・脱衣かご拭き、消耗品補充、排水口ごみ収集	20 m <sup>2</sup>	1.0	122

湯沸室	弹性床	除塵及び全面水拭き	15 $\text{m}^2$	0.5	61
	床以外	流し台洗浄及び厨芥収集	15 $\text{m}^2$	1.0	122
事務室	弹性床	除塵及び部分水拭き（執務時間外）	50 $\text{m}^2$	0.5	61
	床以外	ごみ収集（執務時間外）	50 $\text{m}^2$	1.0	122
会議室・ホール等	弹性床	除塵及び部分水拭き（執務時間外）	350 $\text{m}^2$	0.5	61
	床以外	ごみ収集（執務時間外）	350 $\text{m}^2$	1.0	122
待機室	弹性床	除塵及び部分水拭き（執務時間外）	100 $\text{m}^2$	0.5	61
	床以外	ごみ収集（執務時間外）	100 $\text{m}^2$	1.0	122
	床以外	流し台洗浄及び厨芥収集（執務時間外） （【IV 2.2.6】湯沸室適用）	1 $\text{m}^2$	1.0	122
建物内部全体		中継所から集積所までのごみ運搬・分別・梱包	660 $\text{m}^2$	1.0	122
玄関周り（外部）		除塵、水拭き	15 $\text{m}^2$	1.0	122

※別紙1・2の「対象規模」欄に記載している面積は、原則として「床面積」である。ただし、「ブラインド」の拭き（両面）及び「窓ガラス」の洗浄（両面）についてはブラインド又は窓ガラスの「片面の面積」を記載している。

※別紙1中、「作業回数（回/日）」欄に「0.5」とある作業は2日に1回の周期で行うものとする。

※別紙1中、「作業内容」に水拭きとある区分の一部は、水の代わりに委託者が支給する消毒用アルコール等で拭く。具体的な作業箇所については、委託者と協議する。

## 定期清掃

施設	区分	項目	作業内容	対象規模	作業回数 (回/半年)
厚別区役所・保健センター・区民センター・図書館・消防署	玄関ホール	弹性・硬質床	表面洗浄又は一般床洗浄	175 m <sup>2</sup>	1
		床以外	天井・壁塵払い、壁面清掃等	175 m <sup>2</sup>	1
	廊下・ロビー	弹性・硬質床	表面洗浄又は一般床洗浄	1,916 m <sup>2</sup>	1
		床以外	天井・壁塵払い、壁面清掃等	1,916 m <sup>2</sup>	1
	階段	弹性・硬質床	表面洗浄又は一般床洗浄	252 m <sup>2</sup>	1
		床以外	天井・壁塵払い、壁面清掃等	252 m <sup>2</sup>	1
	トイレ・シャワー室	弹性・硬質床	表面洗浄又は一般床洗浄	296 m <sup>2</sup>	1
		床以外	天井・壁塵払い、壁面清掃等	296 m <sup>2</sup>	1
	湯沸室	弹性床	表面洗浄	41 m <sup>2</sup>	1
		床以外	天井・壁塵払い、壁面清掃等	41 m <sup>2</sup>	1
	食堂・機械室等	弹性・硬質床	表面洗浄又は一般床洗浄	600 m <sup>2</sup>	1
		床以外	天井・壁塵払い、壁面清掃等	600 m <sup>2</sup>	1
	エレベーター	弹性床	表面洗浄	3 台	1
		床以外	天井・壁塵払い、壁面清掃等	3 台	1
	事務室・会議室等	弹性床	表面洗浄	5,259 m <sup>2</sup>	1
		木製床	表面洗浄	385 m <sup>2</sup>	1
		繊維床	洗浄（全面クリーニング）	372 m <sup>2</sup>	1
		床以外	天井・壁塵払い、壁面清掃等	6,127 m <sup>2</sup>	1
	ブラインド	バーチカル	拭き（両面、取付けたまま）	665 m <sup>2</sup>	1
	窓ガラス	仮設足場不要	洗浄（両面）	950 m <sup>2</sup>	1
	照明器具	蛍光灯、カバー無	管球・反射板拭き	1,829 個	1
		蛍光灯、カバー有	管球・反射板・カバー拭き	322 個	1
		ダウンライト	管球・反射板拭き	225 個	1
	吹出・吸込口類	500×500程度	拭き（天井送風機などの換気扇類、冷・暖房機も含む。）	262 個	1
	玄関周り（外部）		洗浄	215 m <sup>2</sup>	1
	駐車場からの階段通路部		洗浄（作業方法は玄関周りに準じる。）	38 m <sup>2</sup>	1
	構内外周	玄関周り・駐車場からの階段通路部以外	側溝清掃、拾い掃き	2,687 m <sup>2</sup>	1
	屋上・ベランダ等		ルーフドレン周りの洗浄、拾い掃き	2,500 m <sup>2</sup>	1

## 茶碗洗浄


施設	作業内容	対象規模	作業回数 (回/日)	作業日数 (日)
厚別区役所・保健センター	<p>茶碗洗浄作業にあたっては、下記の事項に従って業務を実施し、常に良好な衛生状態を保つよう十分注意すること。</p> <p>(1) 作業に従事する者は、所定の制服を着用し、作業開始前に手を消毒しなければならない。</p> <p>(2) 各事務室等の茶碗等を回収し、適正洗剤で洗浄し、水洗いし、熱湯で消毒する。</p> <p>(3) 毎日、清潔維持のため、ラック、洗い桶、布巾、急須、茶こぼし、盆、茶がら入れ、ポット等を洗浄し、茶棚、ワゴン等の清掃を行う。</p> <p>(4) 洗浄終了後の茶碗等は、各事務室へ運搬し、午前8時30分までに所定の場所に収納する。</p> <p>(5) 使用済の布巾は、2ヵ月ごとに全部を更新する。</p> <p>(6) 火気等を使用した場合は、ガスの元栓を締め、火の取扱いには十分注意する。</p> <p>(7) その他、当該業務を実施するため、必要とする業務。</p>	210 個	1.0	122

## 臨時清掃及び雑役

区分	項目	作業内容	対象規模	作業回数 (回/日)	作業日数 (日)
清掃面積全体	臨時清掃・雑役	上記日常清掃以外の臨時清掃、及び雑役 (散水、除草、軽易な除雪、氷割り、駐輪場を含む構内整理等)への対応 ※年末年始を除く毎日1時間程度を想定	11,747 m <sup>2</sup>	随時	183



地點：札幌市厚別區厚別中央1条5丁目3-2

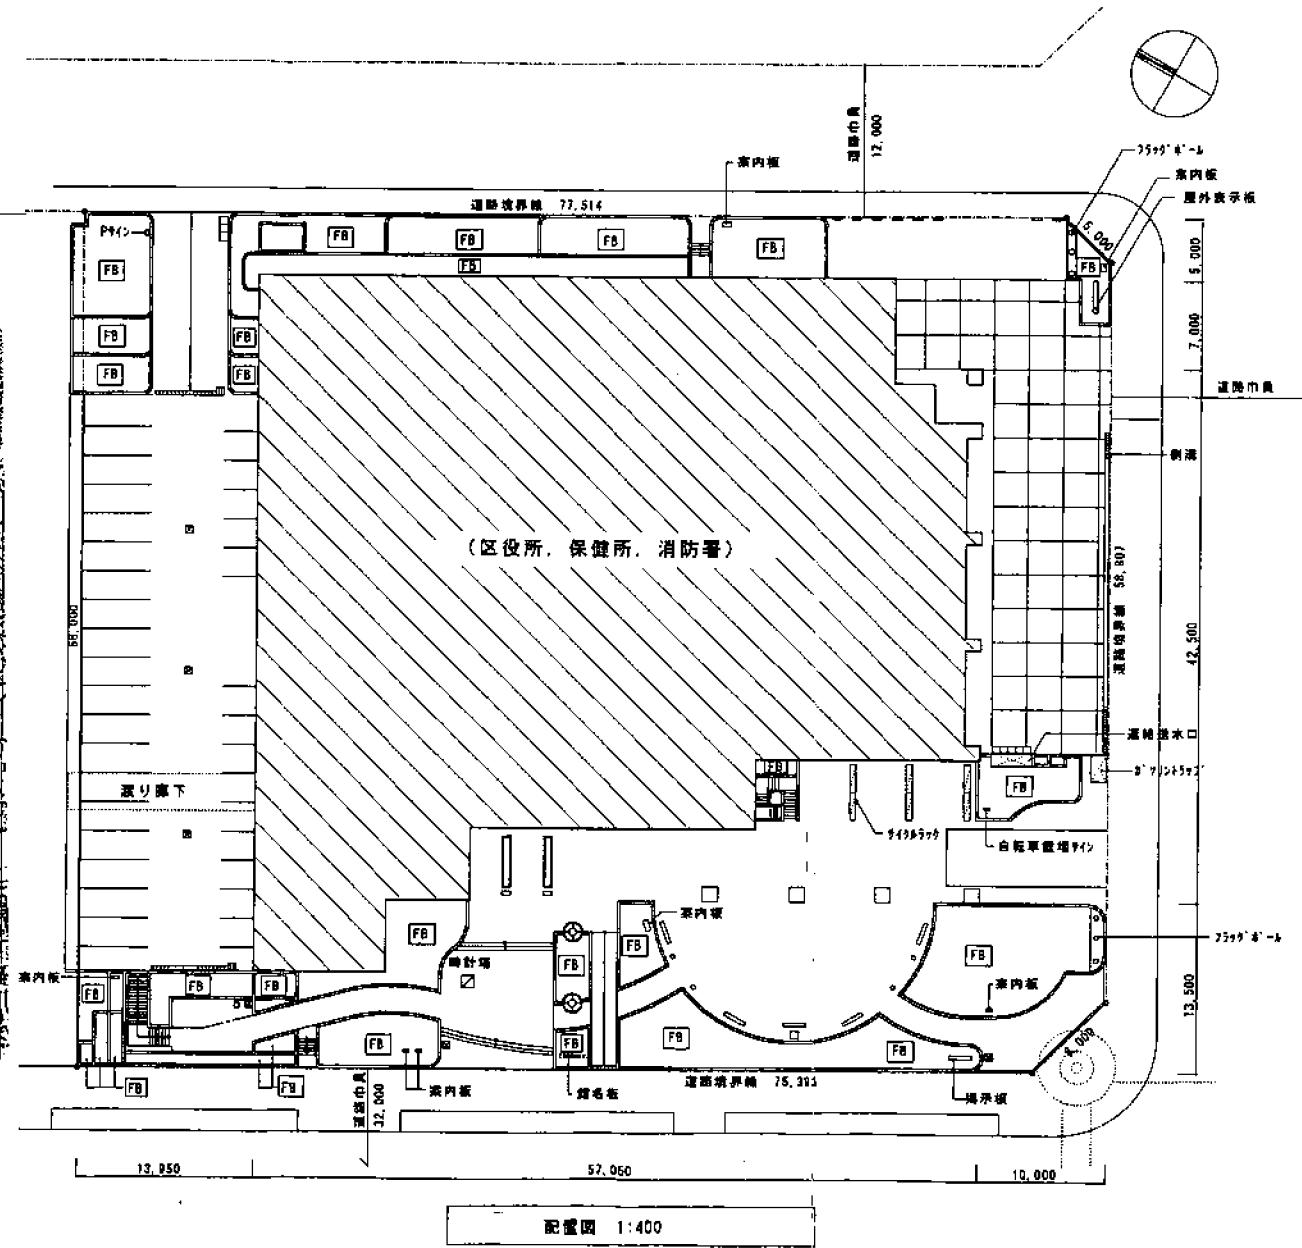

附近風景圖 5 = 1 : 19, 999

13, P5

52,950

188


配成图 1:400

（厚別區役所、保健所、消防署）


2

附近見度

S E C U R I T Y

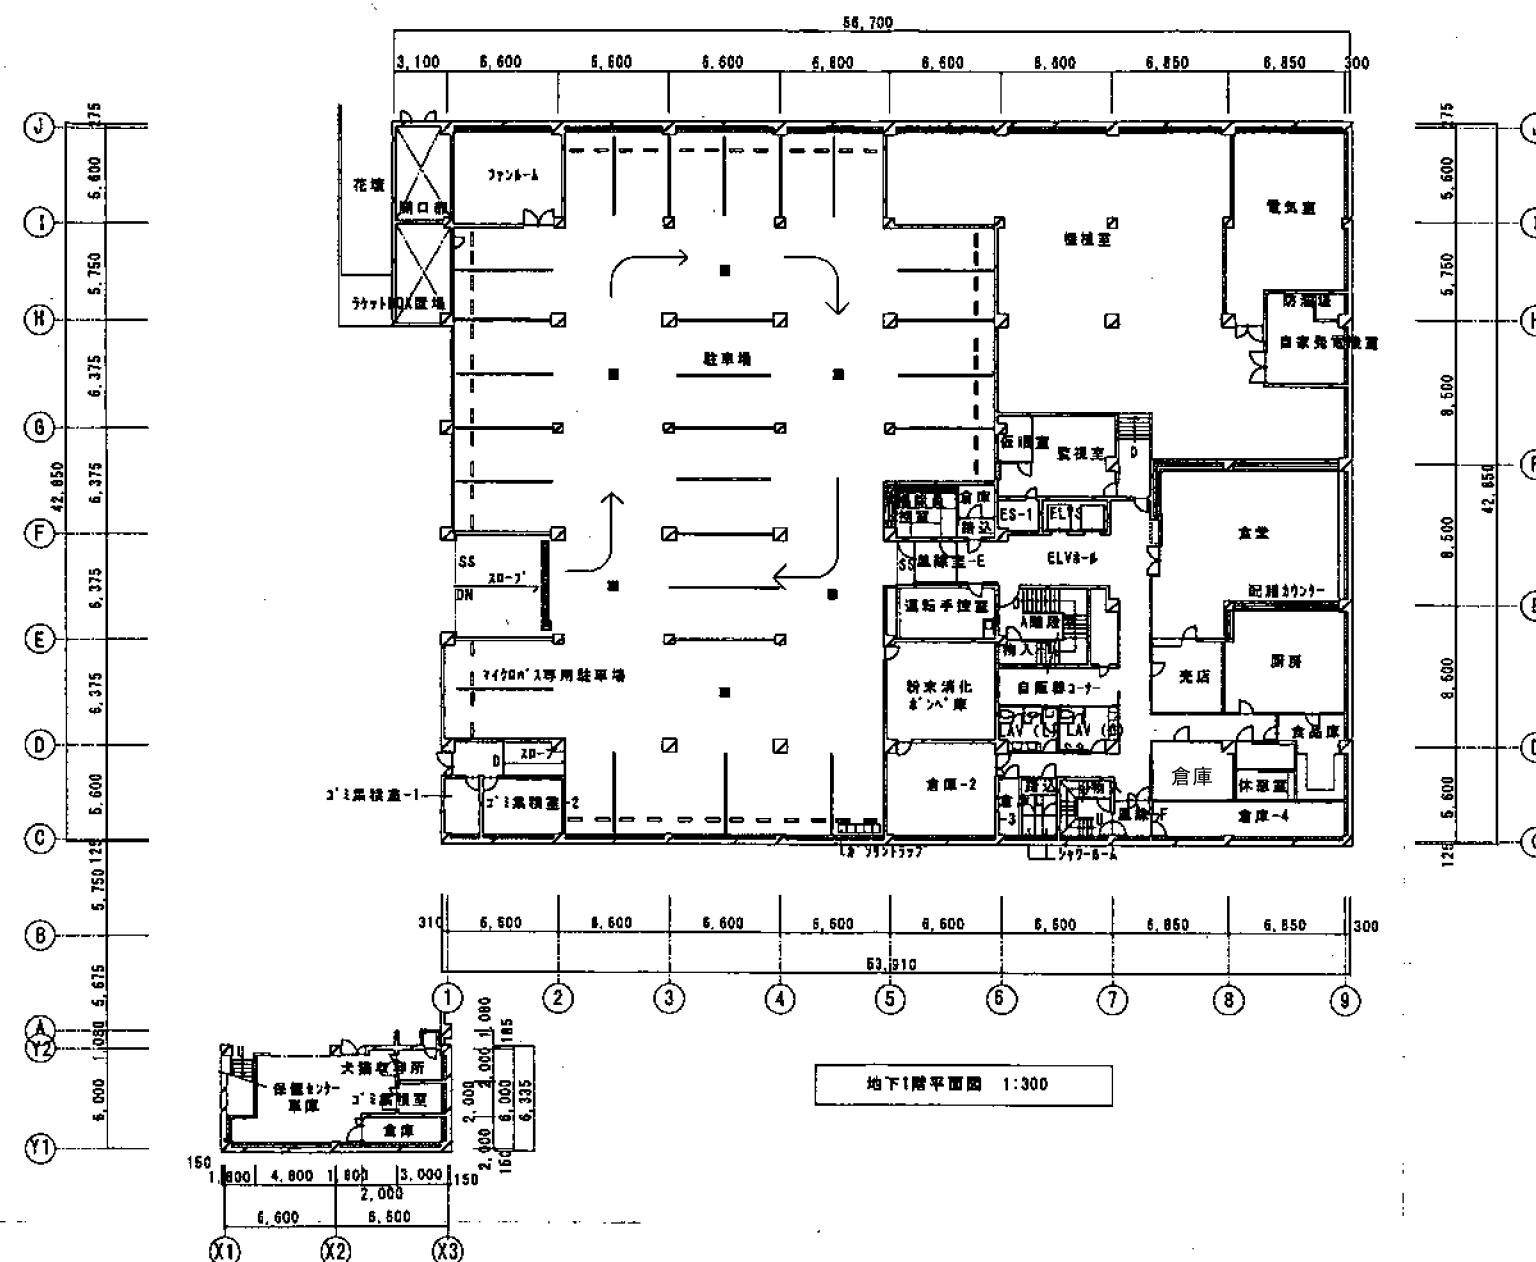


### 《卑別區役所・保健所・消防署》

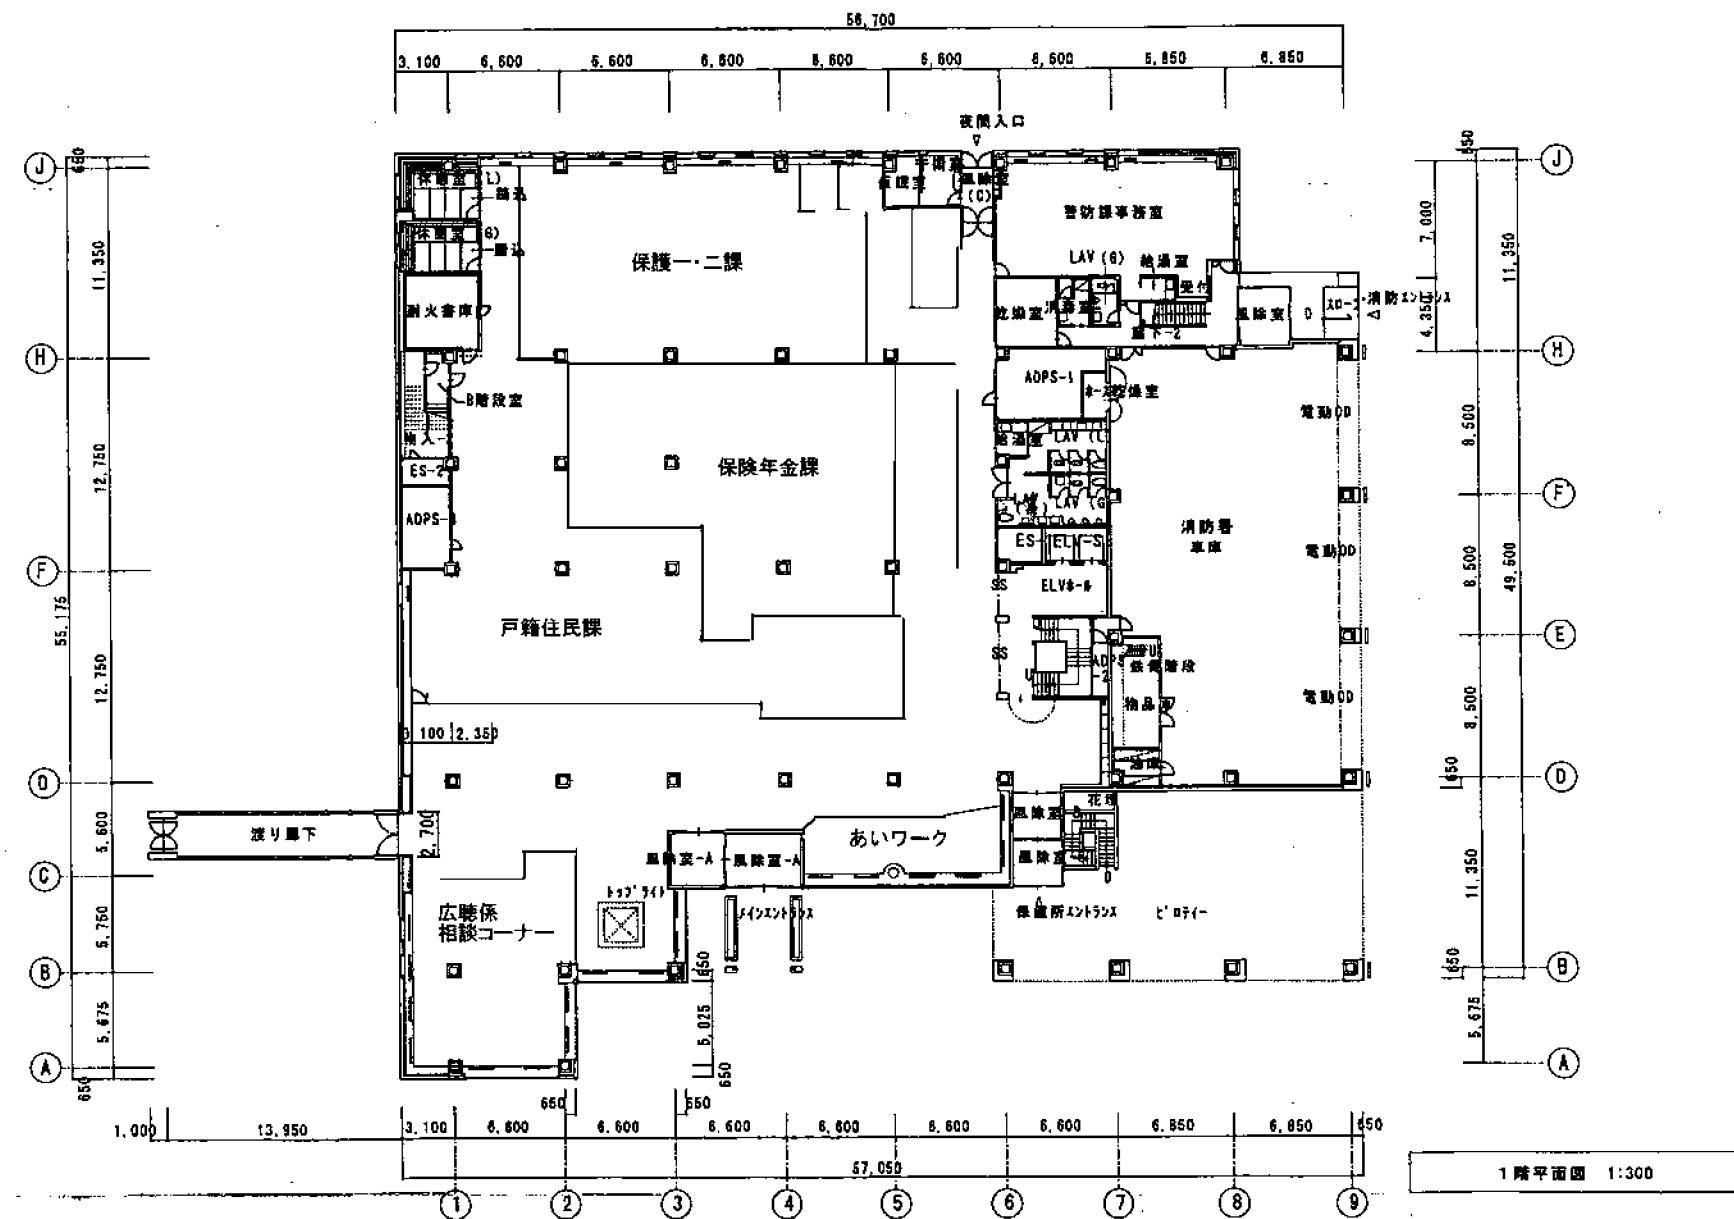

（原別區檢所、保羅所、消防署）

四面名称 1階平面圖

图面名称 1层平面图 Scale 1/300

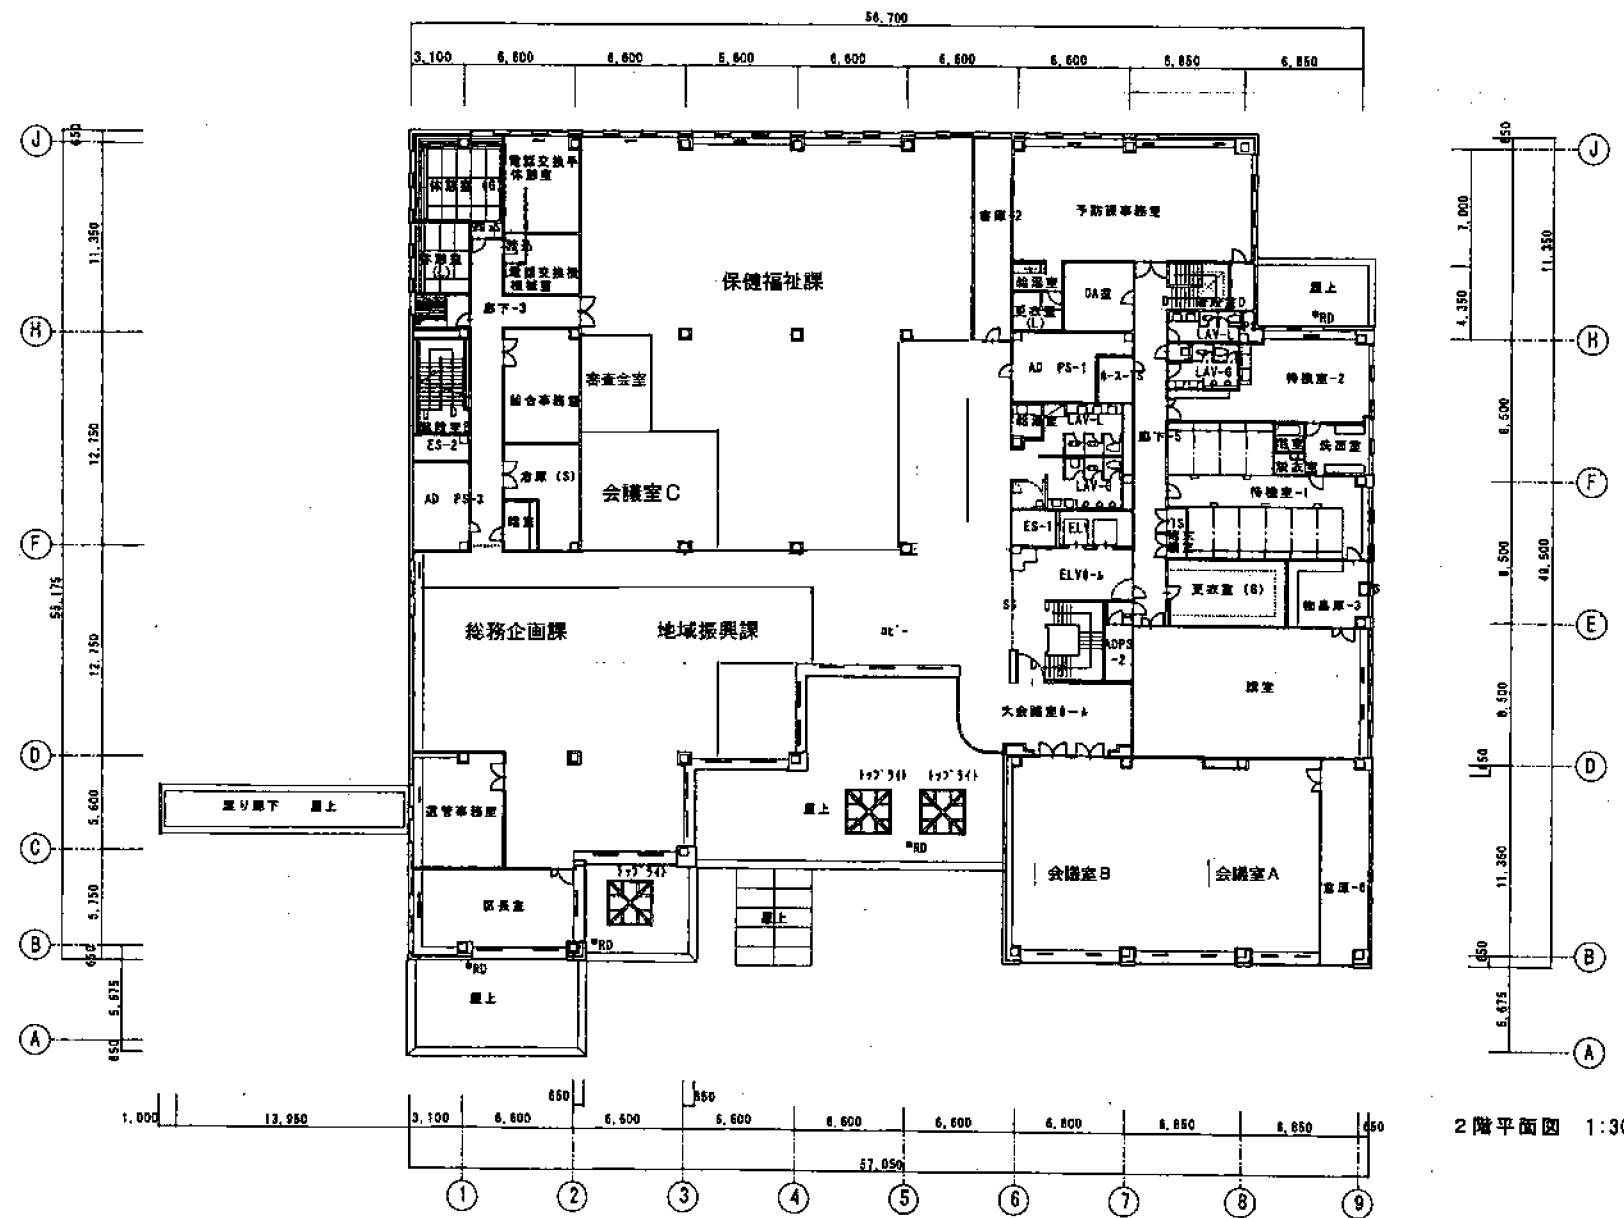


2階平面図 1:300

（原郊区役所、保育所、消防署）


圖面名稱 2層平面圖

Scale 1/300

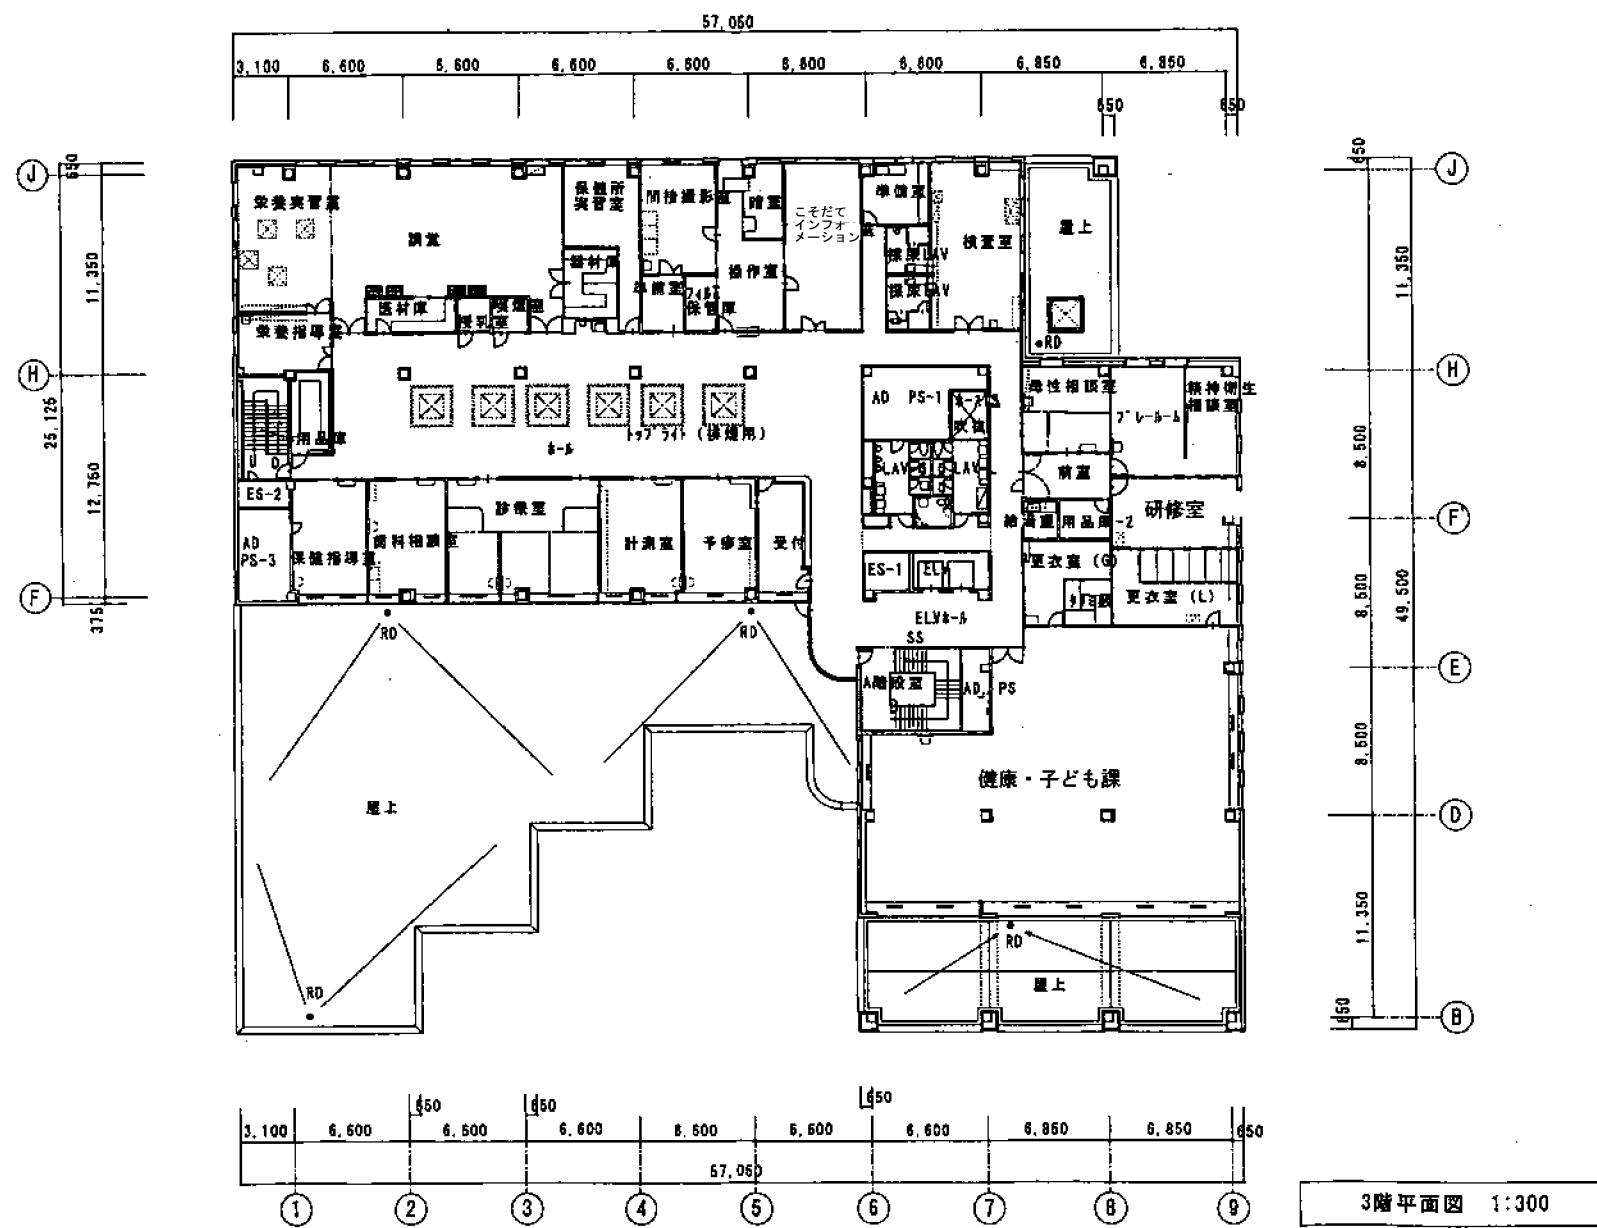

(原别区役所·保健所·消防署)


图名 称 3 阶平面图 Scale 1/300


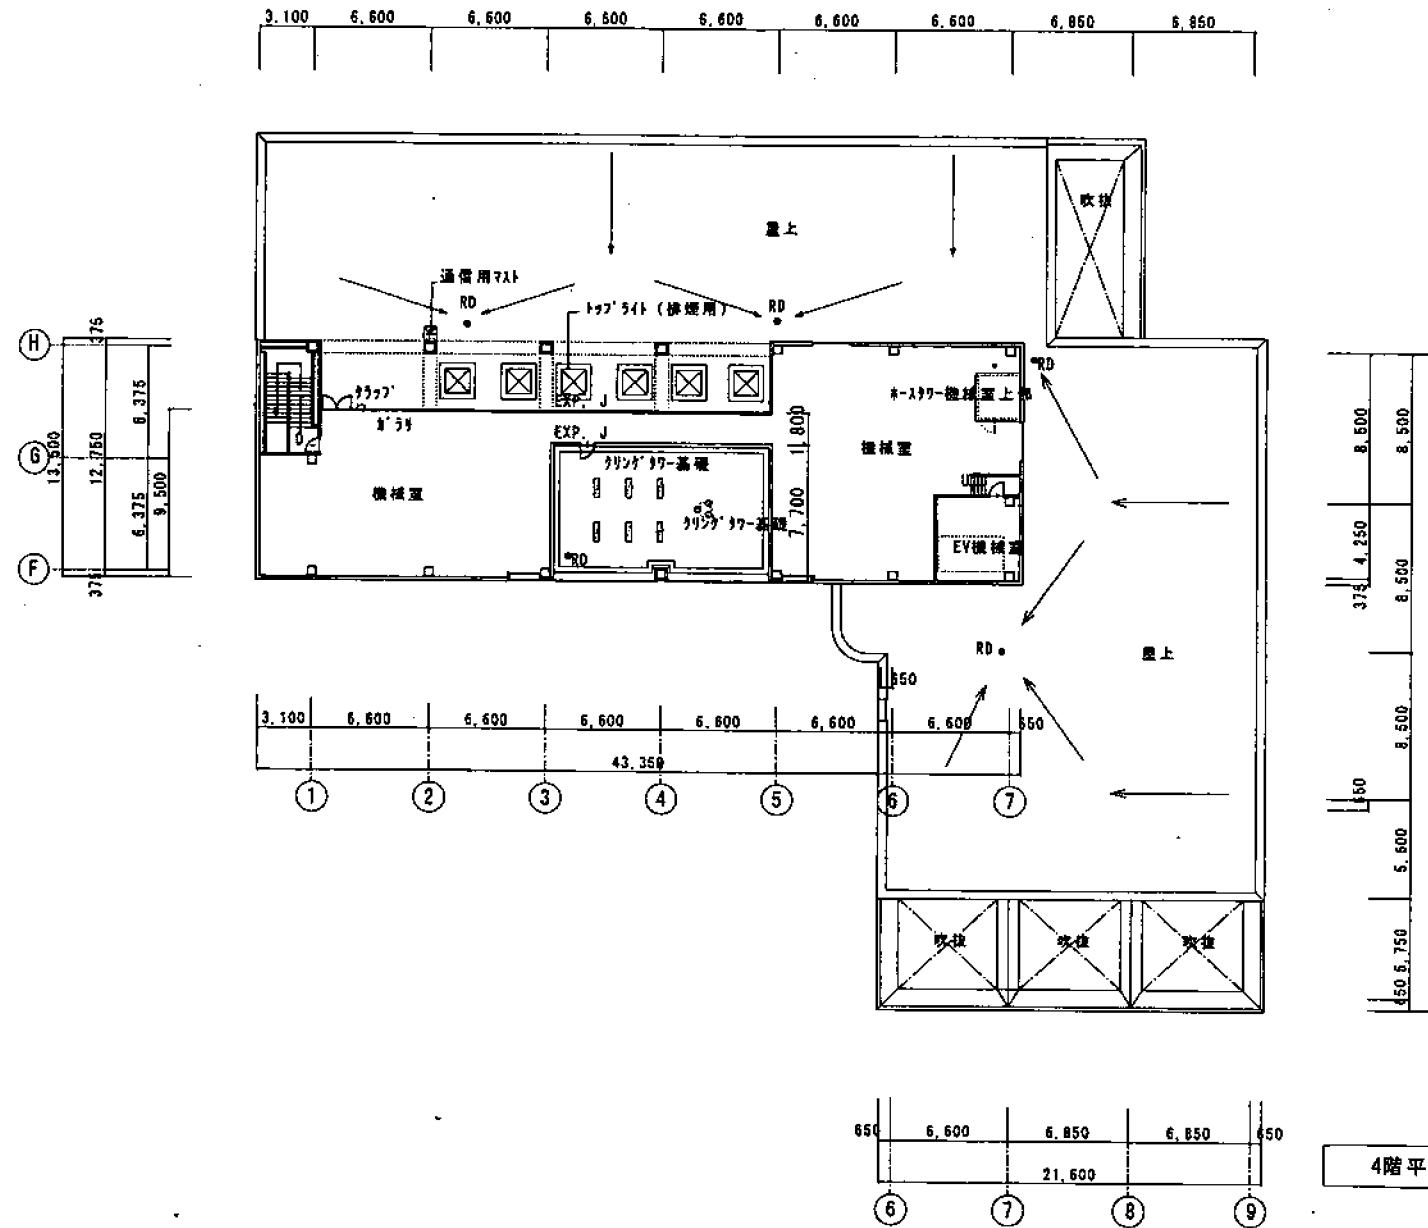


4階平面図 1:300


(厚別区役所、保健所、消防署)

面名称 4階平面図 Scale 1/300

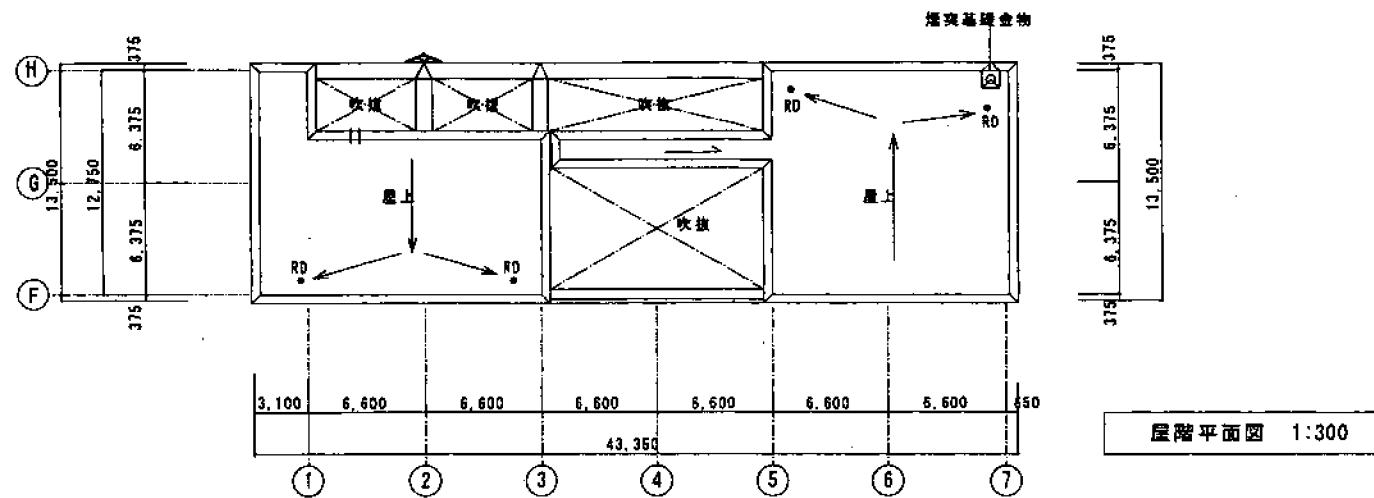

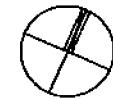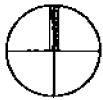

敷地位置：札幌市厚別区厚別中央1条5丁目493-62

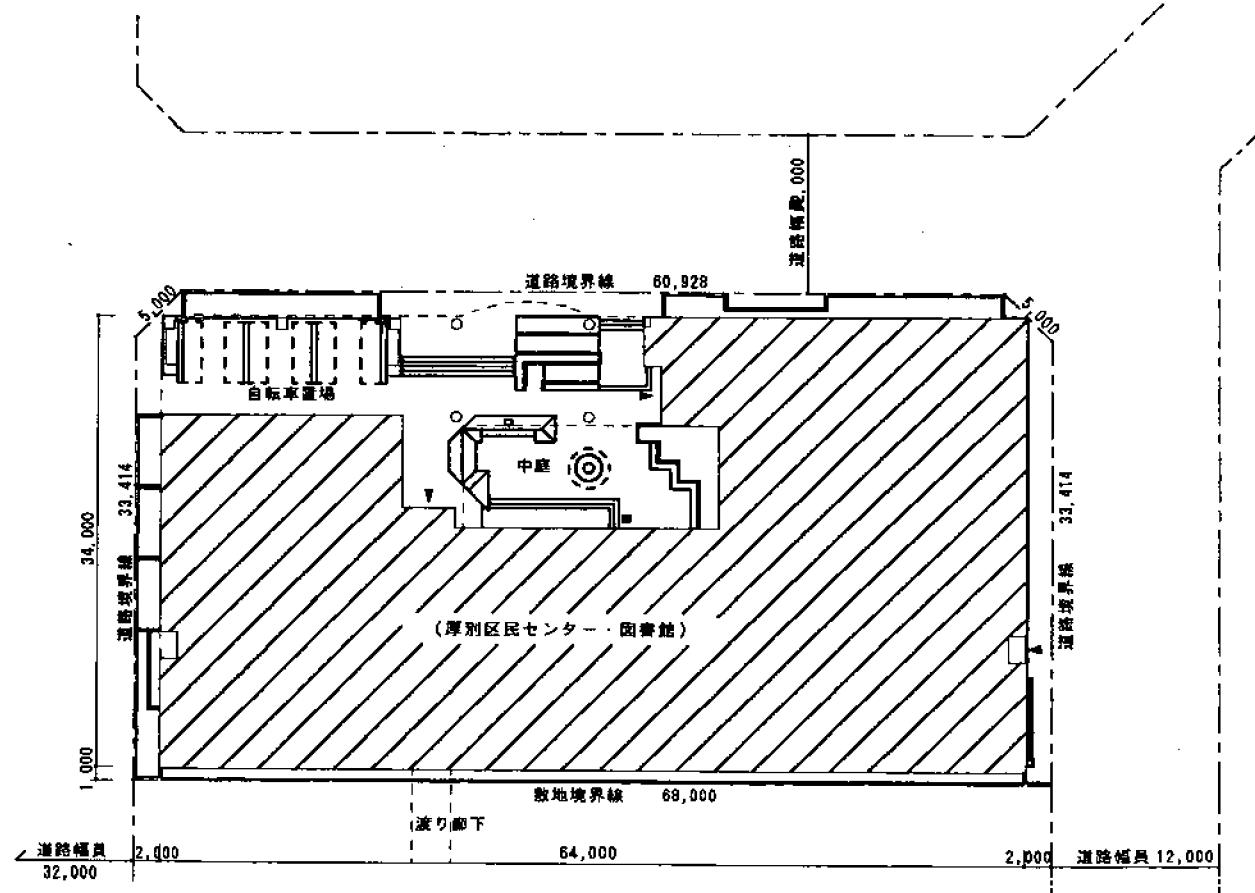



付近見取図 S=1:10,000

配置図 S=1:400

(厚別区民センター・図書館)

図面名称  
付近見取図  
配置図

Scale 1/10,000 1/400

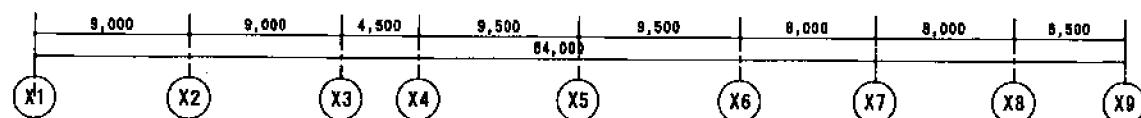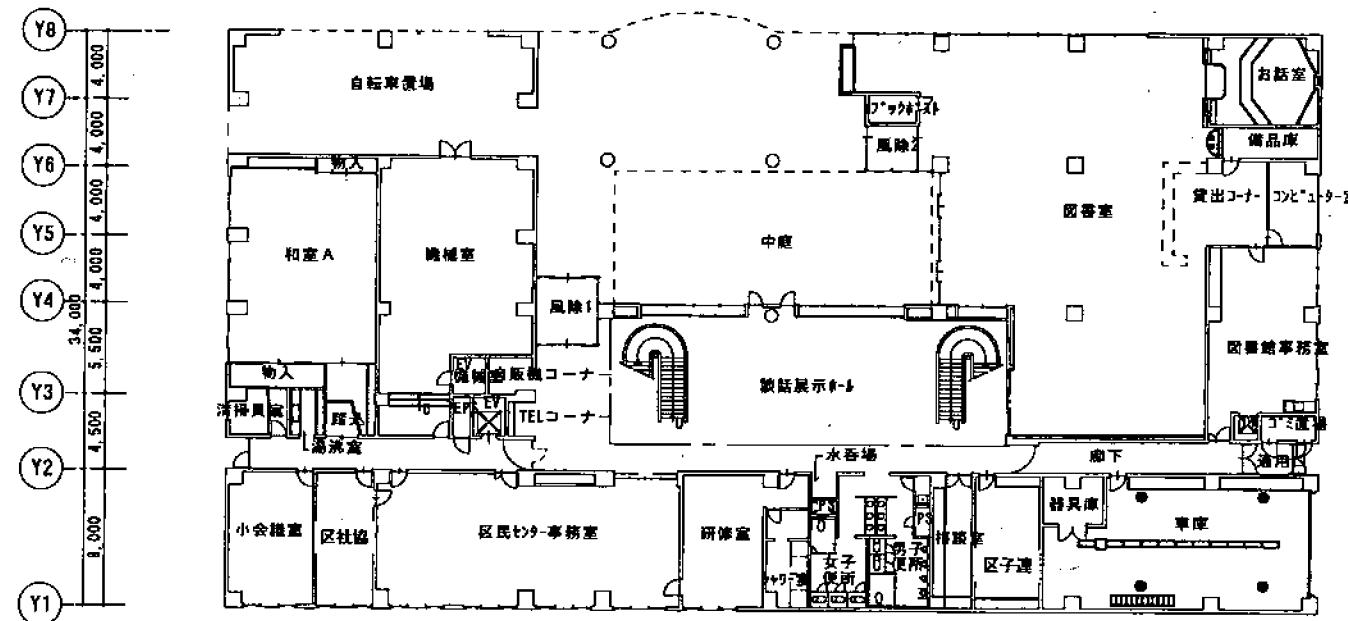


1階平面図 S=1:300

(原別区民センター・図書館)

図面名称

1階平面図



Scale 1/300

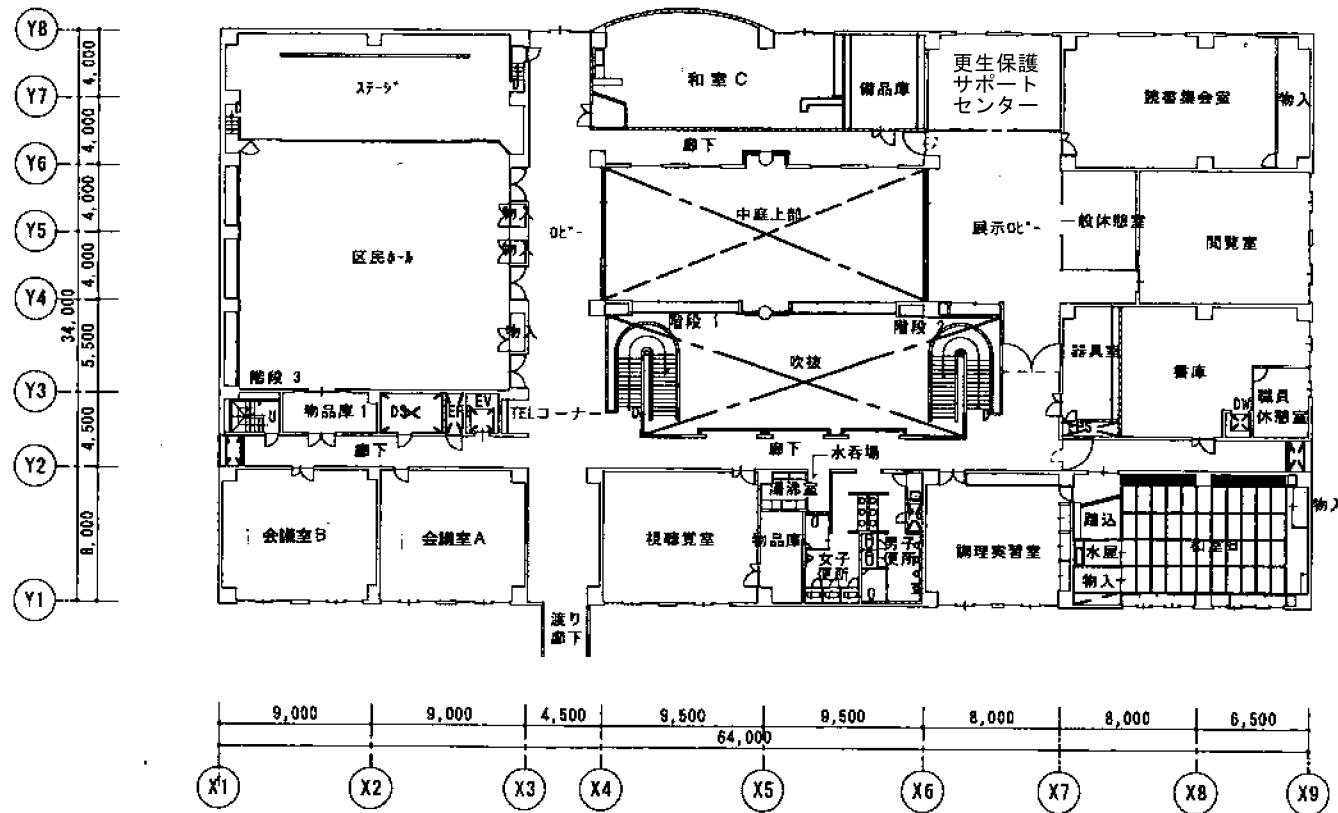


2階平面図 S = 1 : 300

(厚別区民センター・図書館)

図面名称 2階平面図 Scale 1 / 300

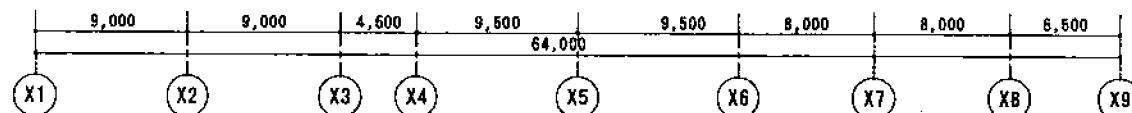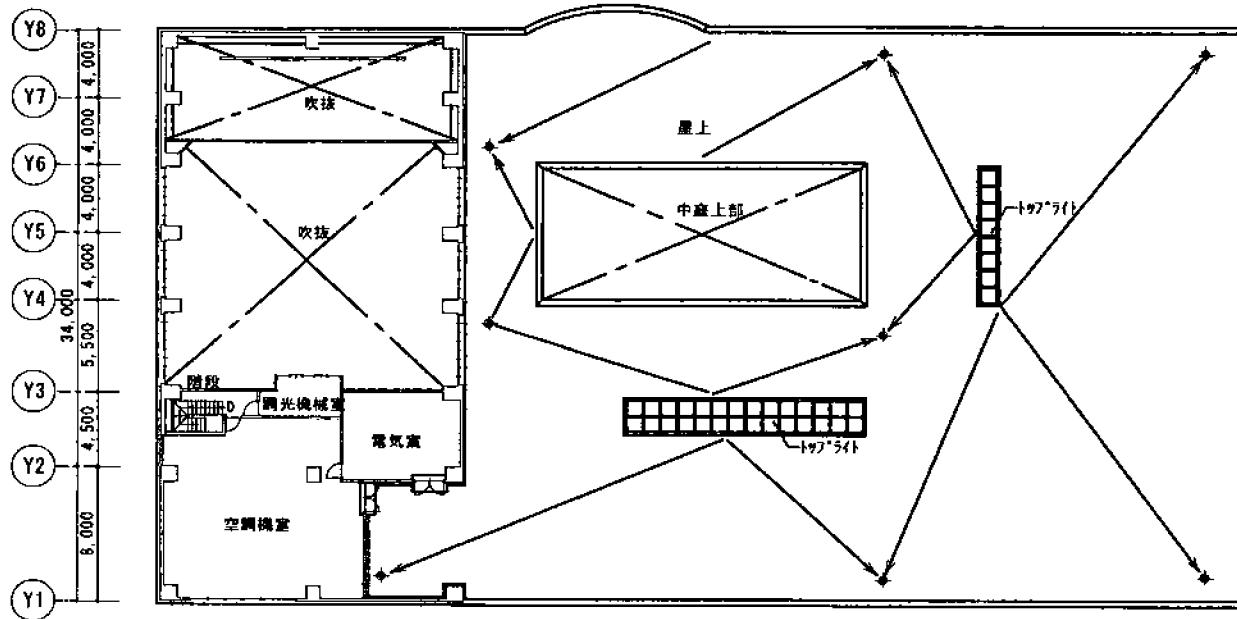

3階平面図 S=1:300

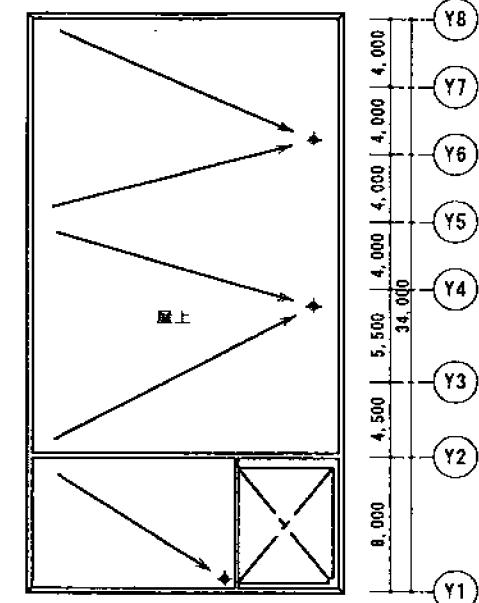

屋根平面図 S=1:300

(厚別区民センター・図書館)

図面名称 3階平面図・屋根平面図 Scale 1/300