



手稲中継ポンプ場 立面図

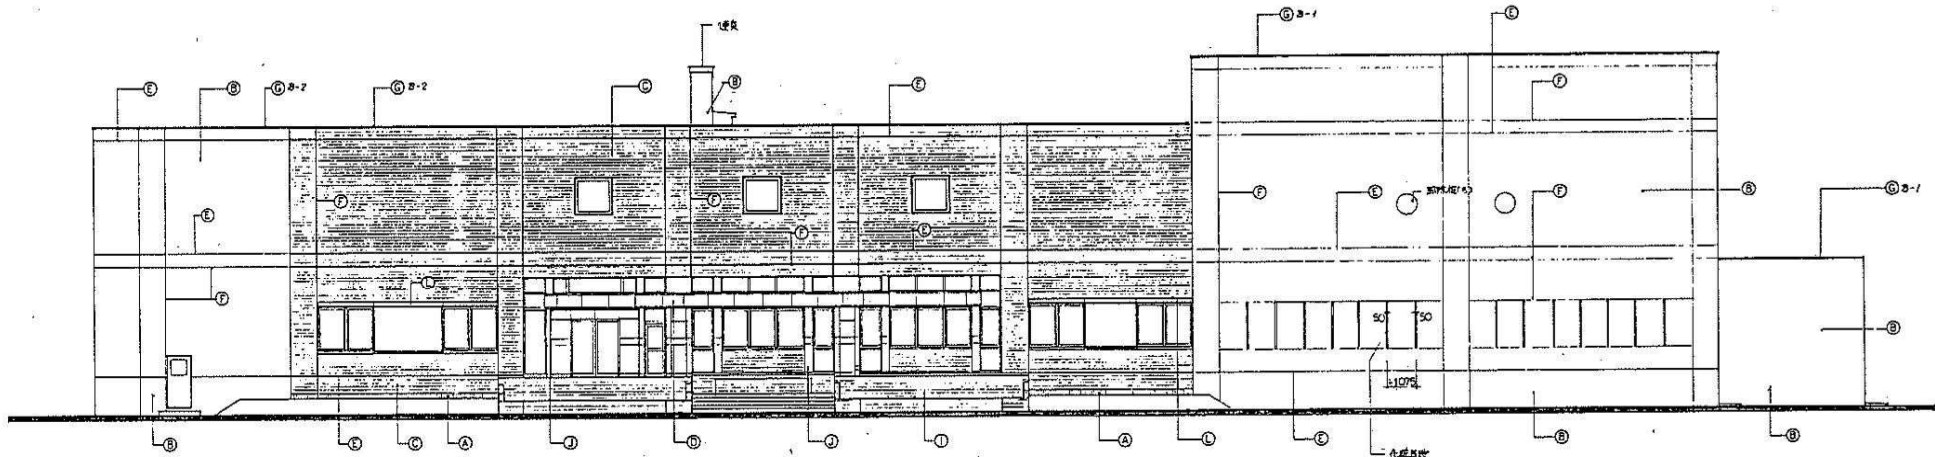

南側立面圖

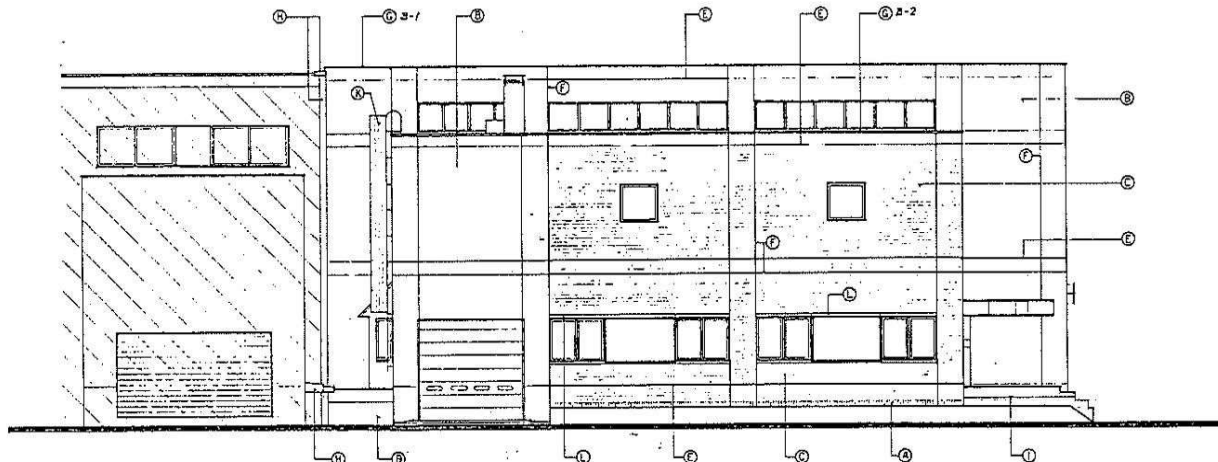


西側立面図

凡例

(A)	臨島電化乳脂(ニ丁標) 400g	
(B)	3丁7丁付短生(18) + 微薄生(26)	
(C)	臨島電乳乳脂(小口平)	
(D)	7丁3丁付乳 2.5(2-2付) + (7丁)短生(7丁)付付 20	
(E)	短生(18) (7丁)乳, 短生(26) (使・分)	DET-5
(F)	化糖目()	DET-5
(G)	7丁3丁付(短生) W-950 (20-1, 20-2 使・分)	
(H)	7丁3丁付(20-1) (20-2) (DET-28-28)	
(I)	花油	種質乳乳脂(小口平)
(J)	化糖生 7丁3丁付 2.5(2-2付) (7丁)短生(7丁)付付 20	
(K)	7丁3丁付(20-1) (20-2) (DET-3)	
(L)	7丁3丁付(20-1) (20-2) (DET-3)	
(M)	長尺生(20-1) (20-2) (DET-3)	


天 形状を知るは群細図参照の要

NO SCALE

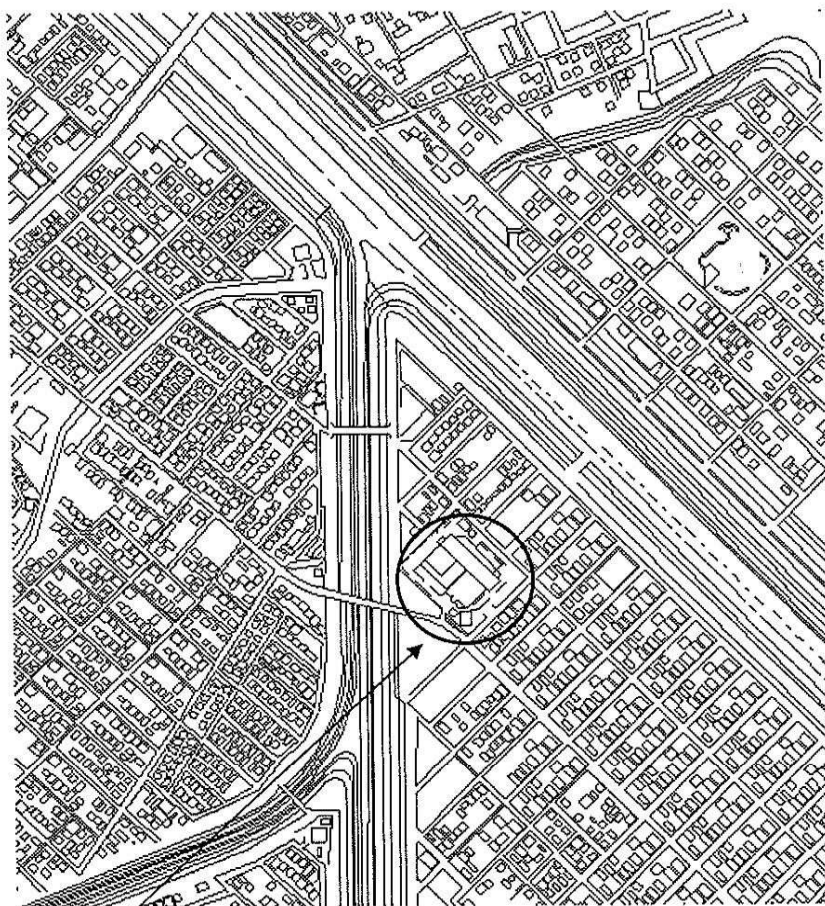

手稲区新発寒7条11丁目1-1
手稲中継ポンプ場

位置図

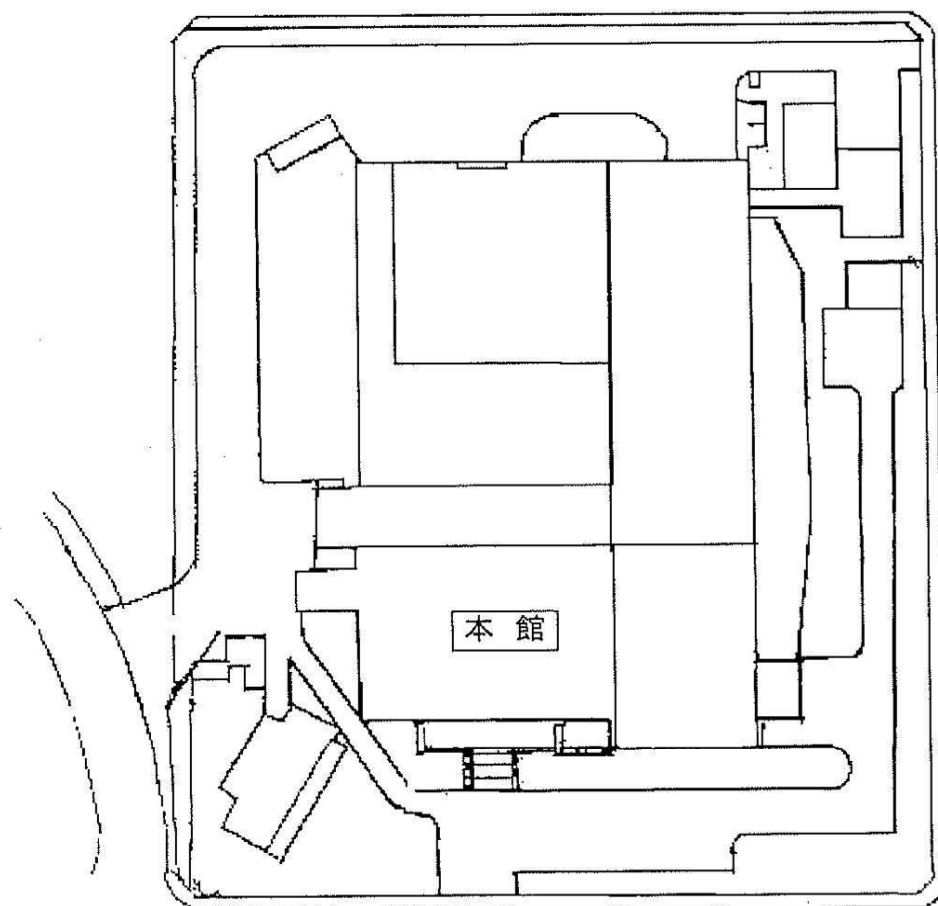


敷地図(全体配置図)


手稲中継ポンプ場 位置図・敷地図(全体配置図)

NO SCALE

手稲中継ポンプ場 立面図

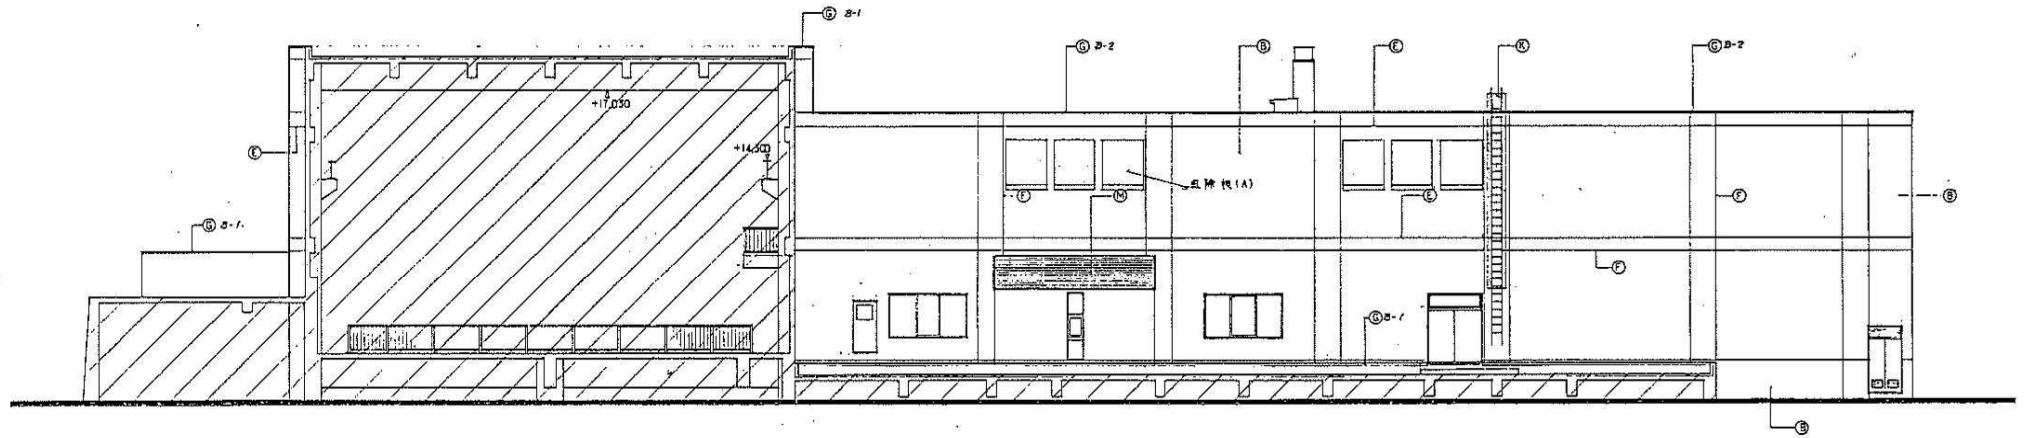

北側立面図

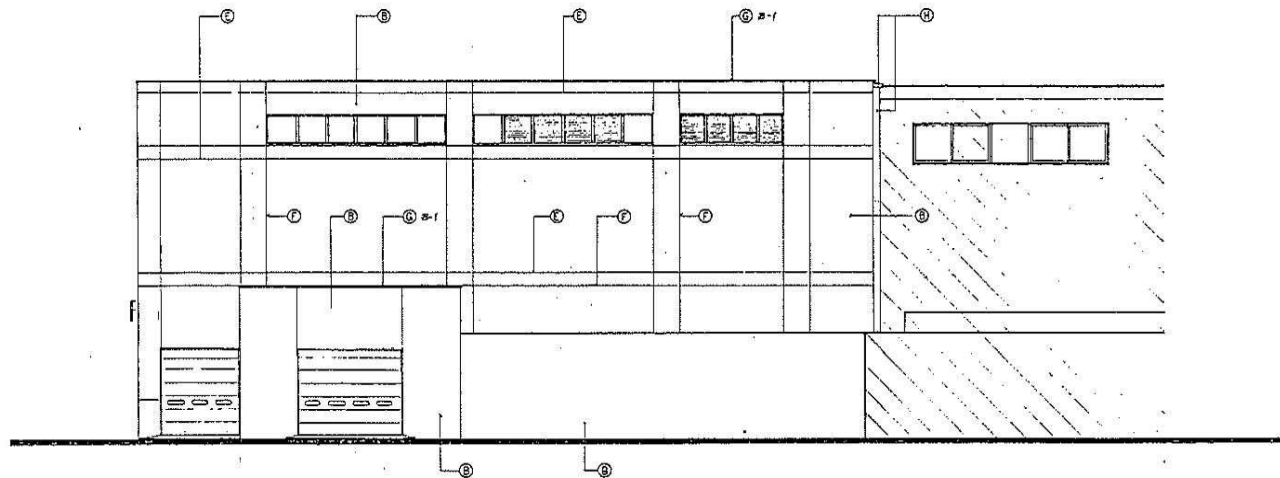

東側立面図


NO SCALE

手稲中継ポンプ場 清掃図面

1. 定期清掃（掃き・拭き）

3 月 1 回

緑色箇所

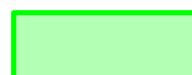

2. 定期清掃（床磨き）

(1) 年 1 回（普通床・樹脂ワックス）

斜線部分



令和3～5年度（令和2年度は行わない）

(2) 年 1 回（普通床・帯電防止ワックス）

波線部分



令和3～5年度（令和2年度は行わない）

3. 窓ガラス清掃

年 1 回

赤色箇所




* 片面、窓枠を含む

（R2年度は行わない）

定期清掃(掃き・拭き)


3月1回 緑色箇所

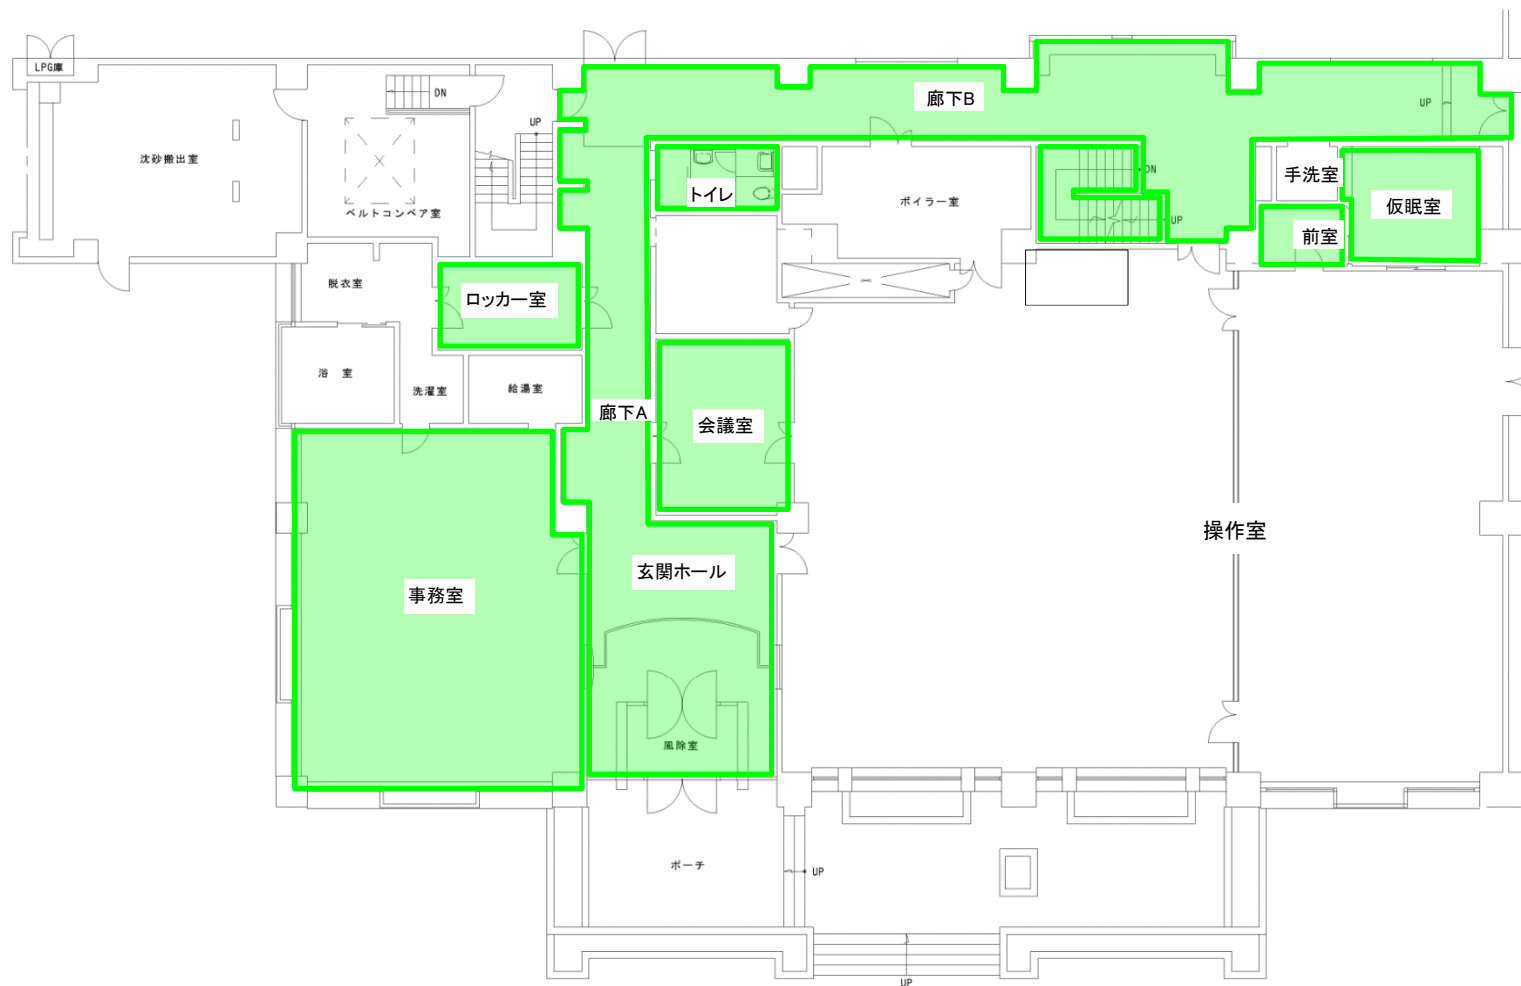

1階平面図 S=1:200

定期清掃(掃き・拭き)



3月1回 緑色箇所

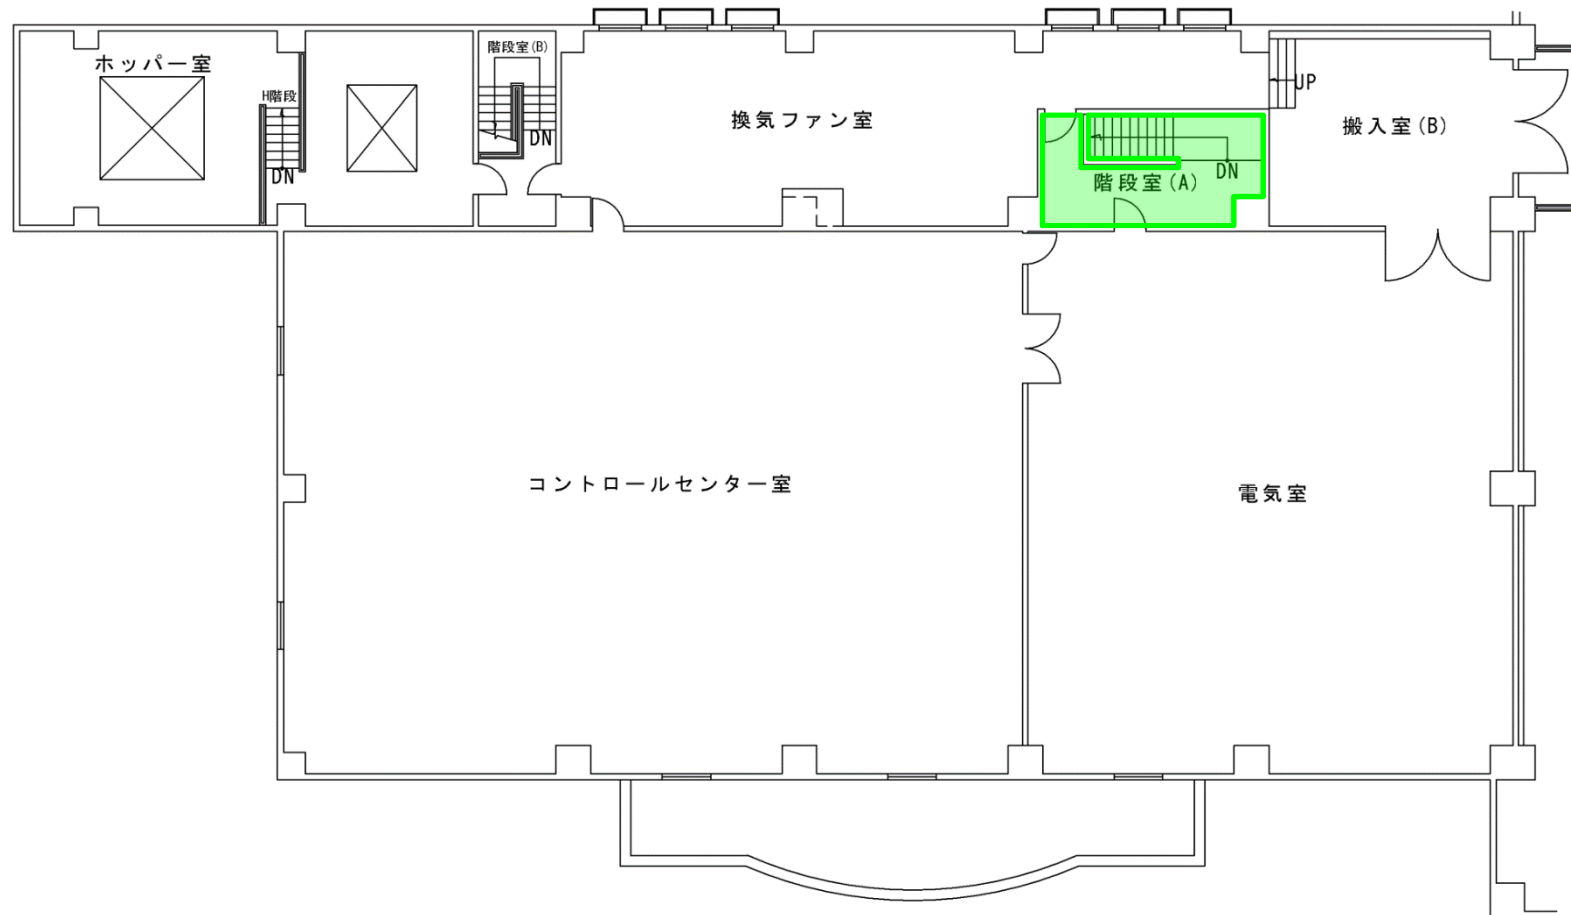

2階平面図 S=1:200

定期清掃(掃き・拭き)

3月1回 緑色箇所

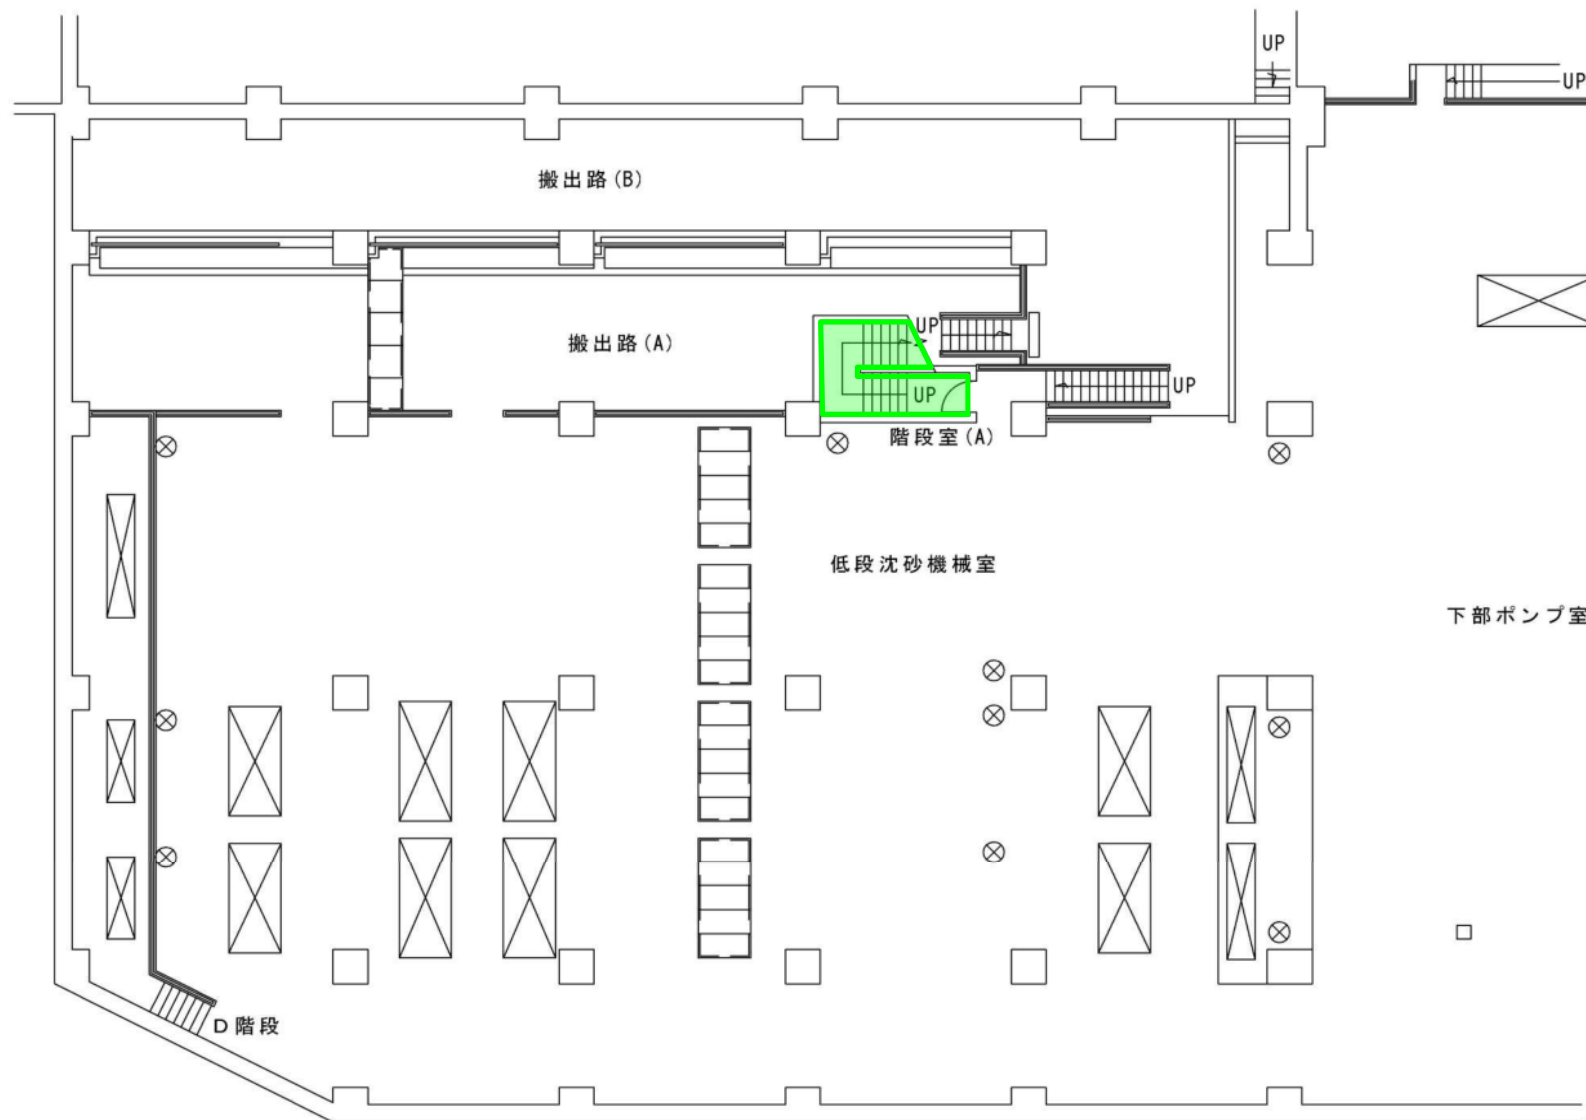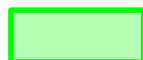

地下1階平面図 S=1:200


手稲中継ポンプ場

定期清掃(床磨き)

令和3～5年度(令和2年度は行わない)

普通床 年1回
(樹脂ワックス)

普通床 年1回
(帯電防止ワックス)

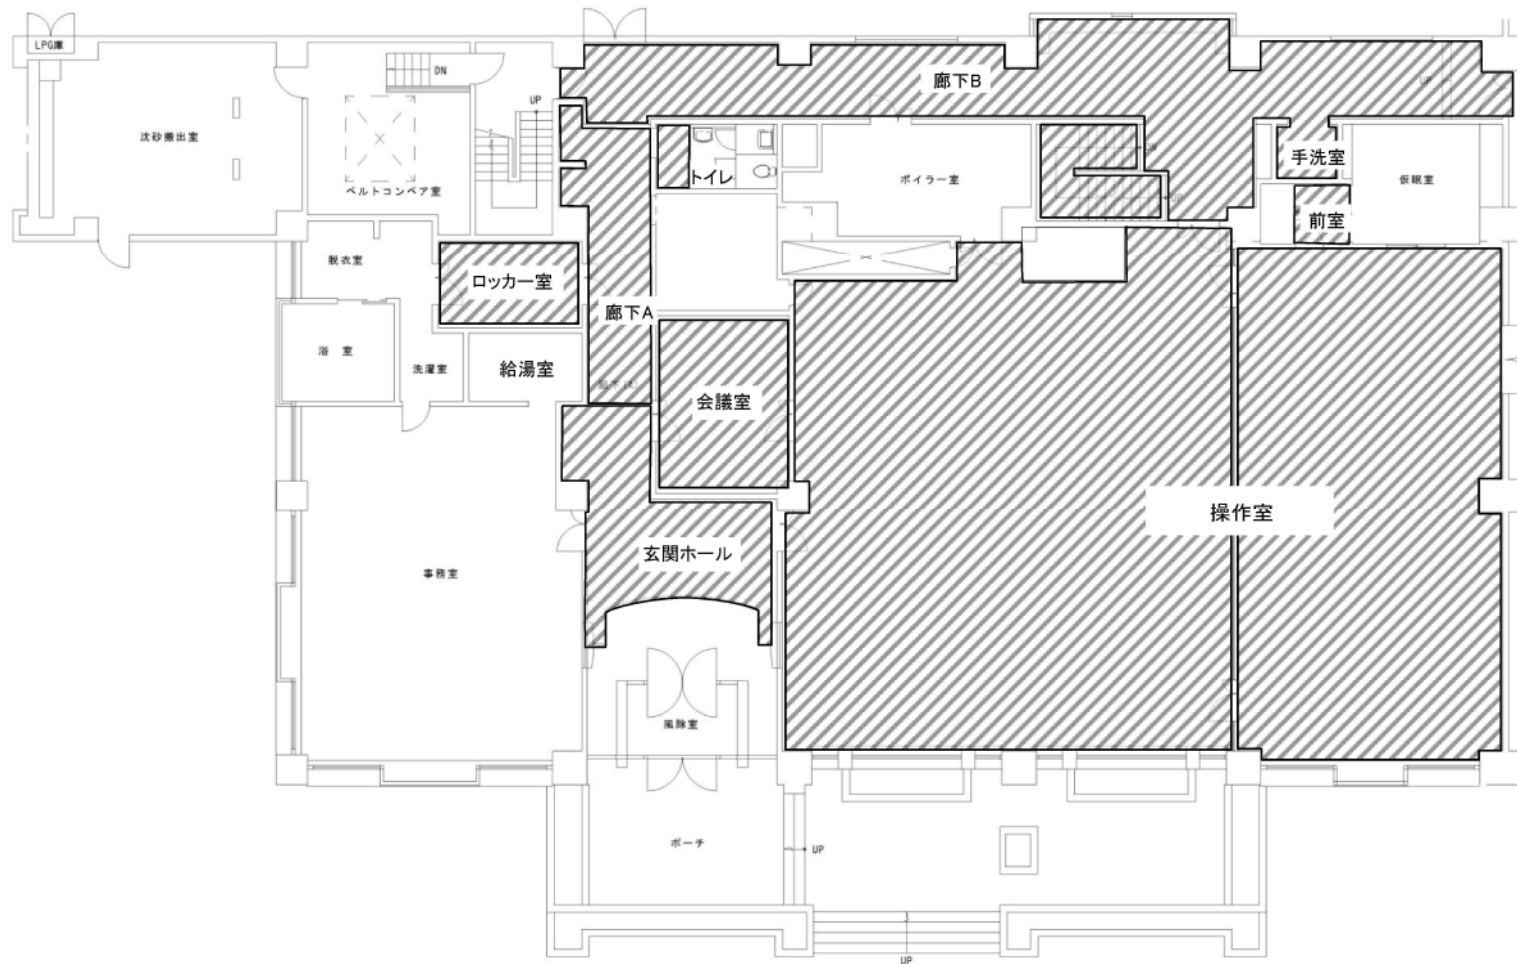



1階平面図 S=1:200

定期清掃(床磨き)

令和3～5年度(令和2年度は行わない)

普通床 年1回
(樹脂ワックス)

普通床 年1回
(帯電防止ワックス)

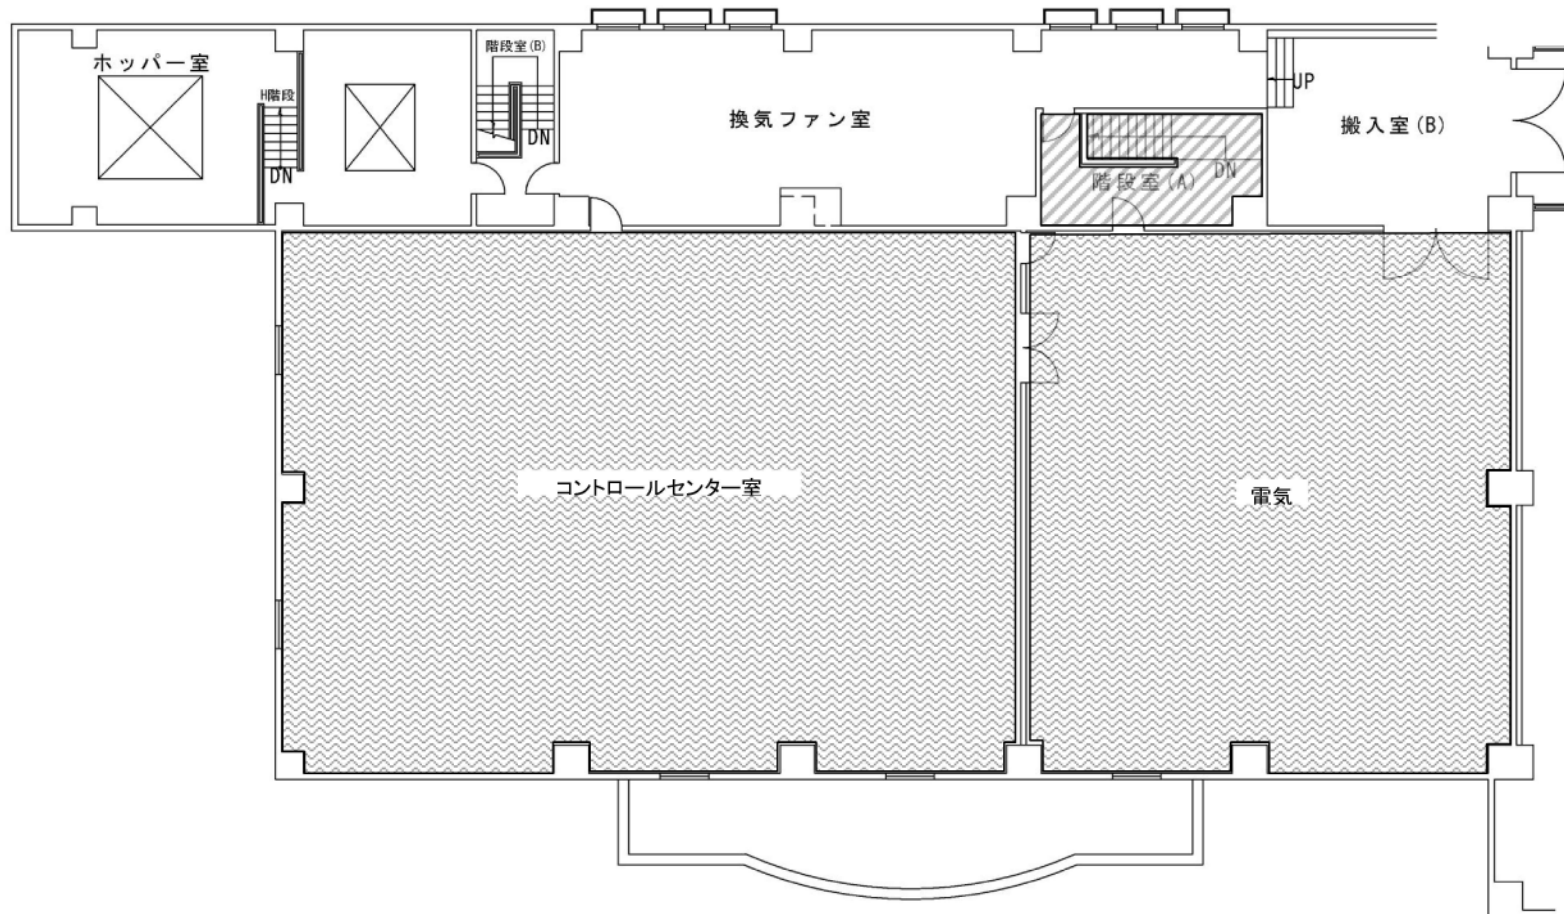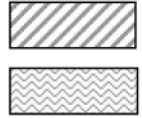

2階平面図 S=1:200

定期清掃(床磨き)


令和3～5年度(令和2年度は行わない)

普通床 年1回

(樹脂ワックス)

普通床 年1回

(帯電防止ワックス)

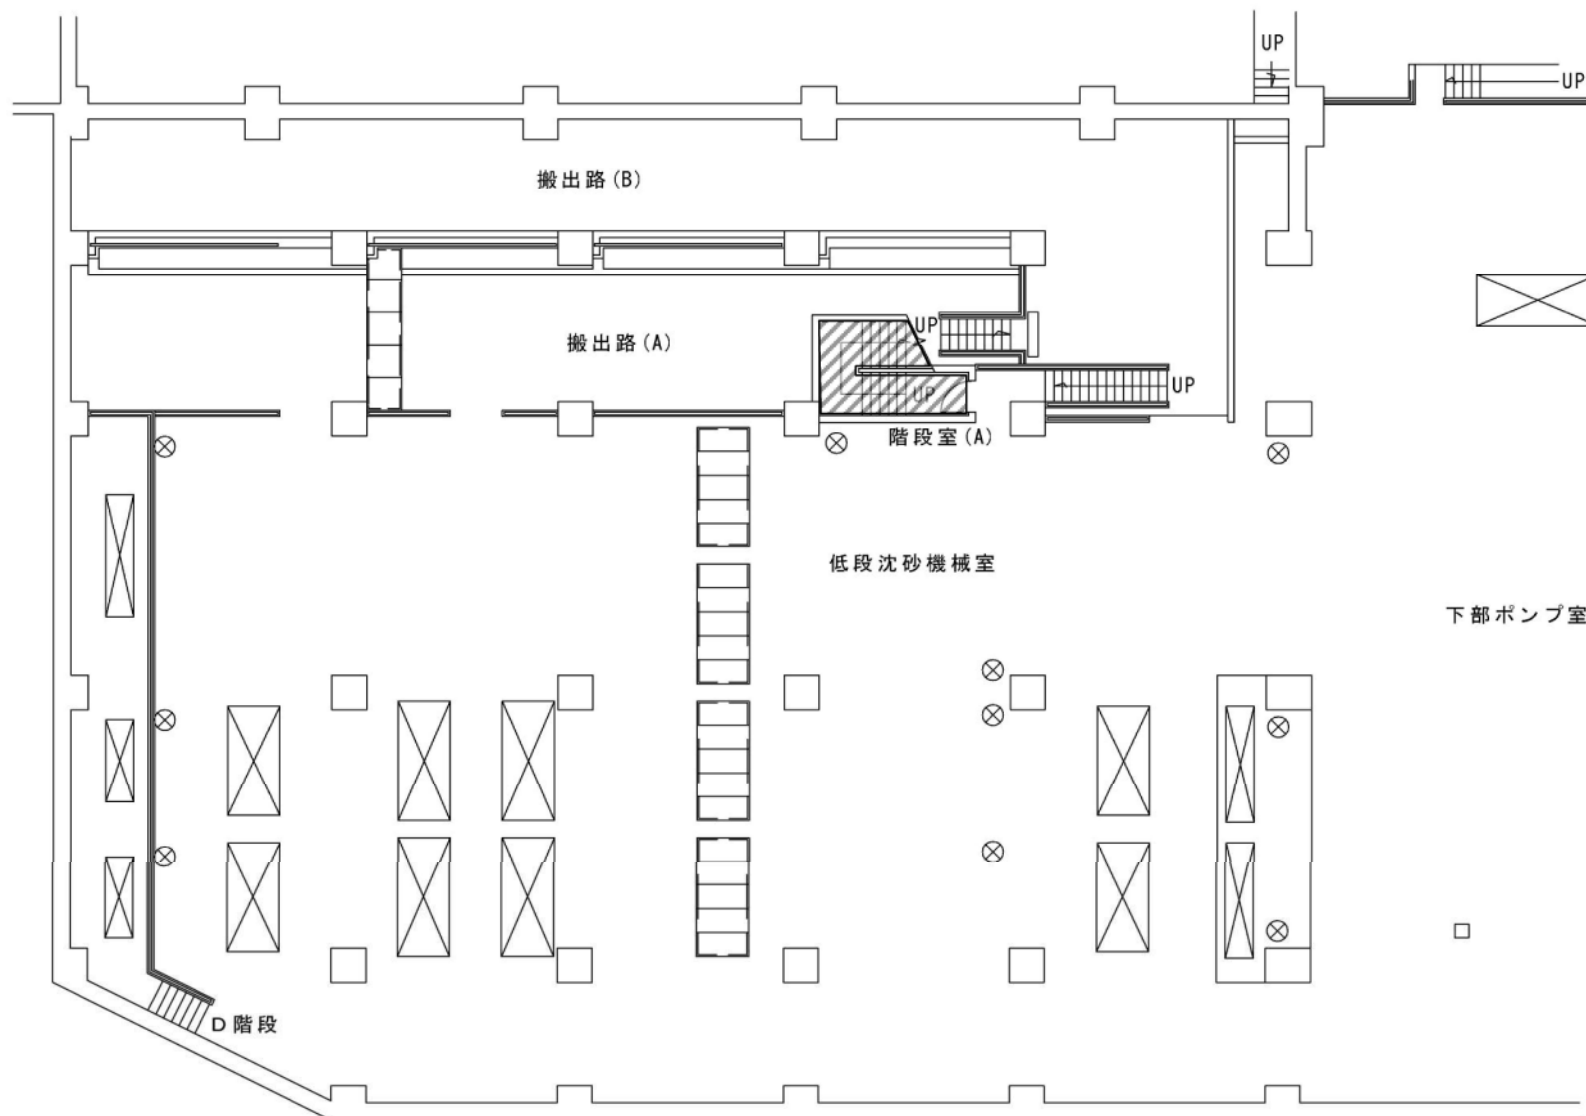

地下1階平面図 S=1:200

手稲中継ポンプ場

窓ガラス清掃

令和3～5年度(令和2年度は行わない)

年1回 赤色箇所

*窓枠を含む

