


2 階平面図

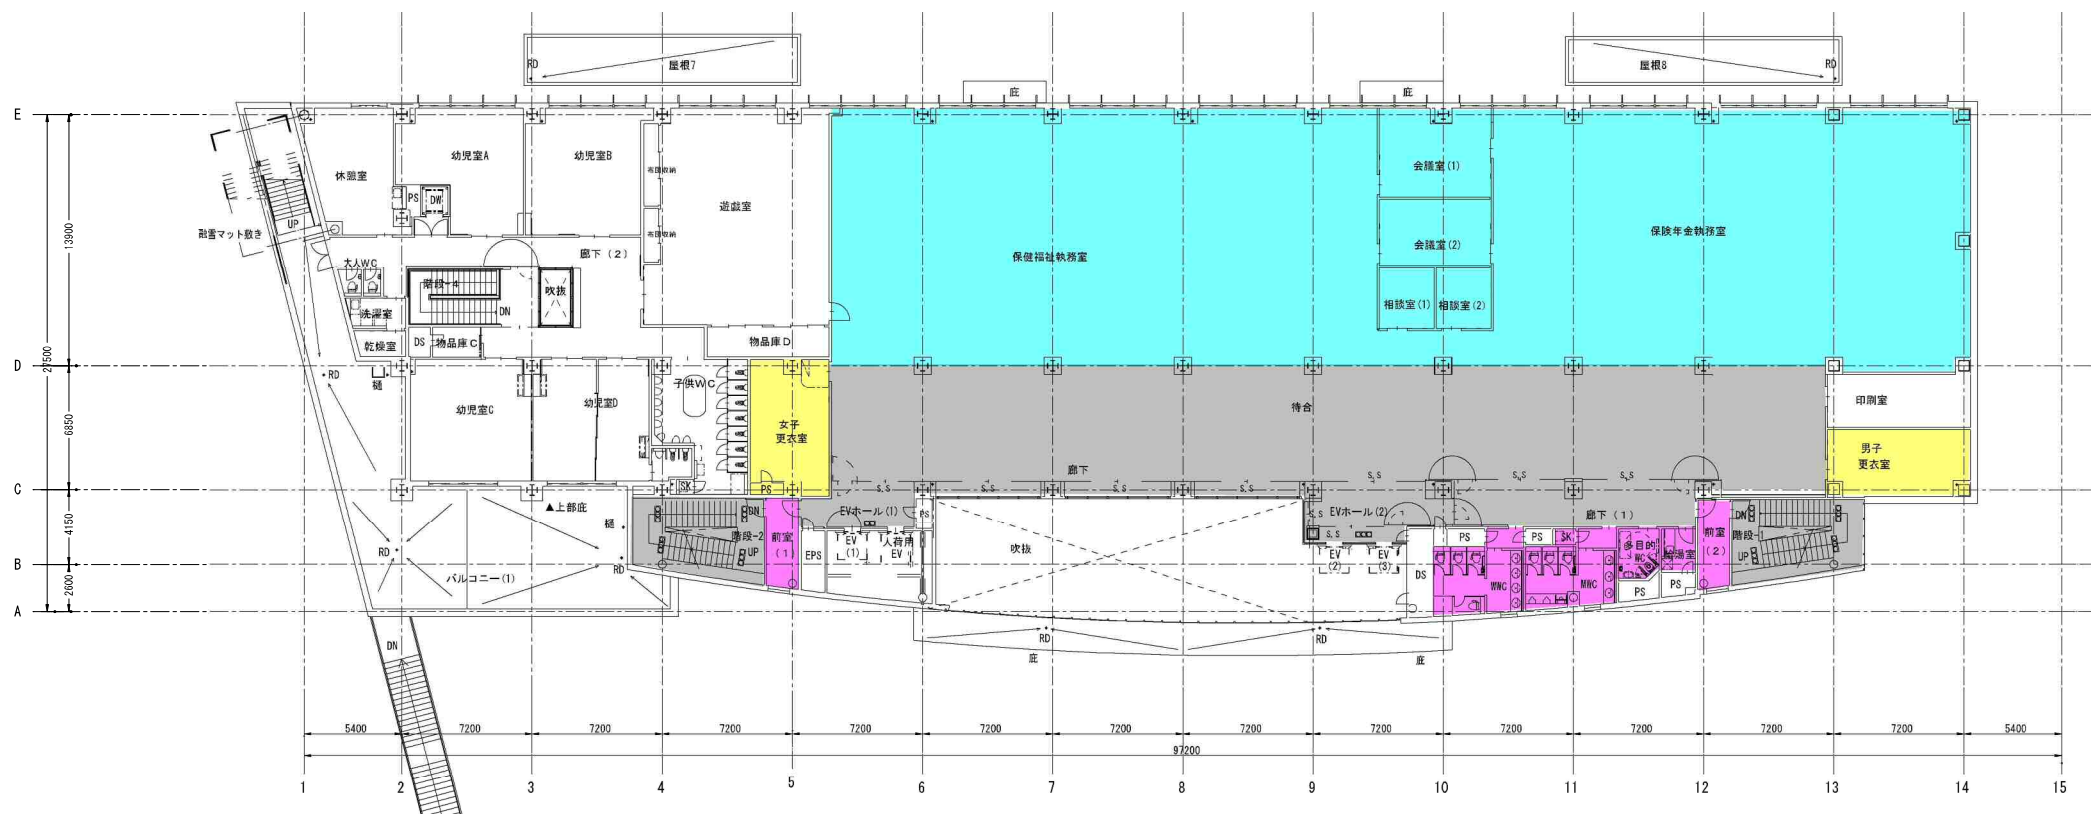

- 事務室・会議室（繊維床）
- 事務室・会議室（弾性床）
- 廊下・ロビー、階段、トイレ、湯沸室、授乳室（繊維床）
- 廊下・ロビー、階段、トイレ、湯沸室、授乳室（弾性床）

「※」のあるエリアは、定期清掃のみ行う

3階平面図



- 事務室・会議室 (繊維床)
- 事務室・会議室 (弾性床)
- 廊下・ロビー、階段、トイレ、湯沸室、授乳室 (繊維床)
- 廊下・ロビー、階段、トイレ、湯沸室、授乳室 (弾性床)

「※」のあるエリアは、定期清掃のみ行う

4階平面図



- 事務室・会議室（繊維床）
- 事務室・会議室（弾性床）
- 廊下・ロビー、階段、トイレ、湯沸室、授乳室（繊維床）
- 廊下・ロビー、階段、トイレ、湯沸室、授乳室（弾性床）

「※」のあるエリアは、定期清掃のみ行う

清掃員控室

5 階平面図



-  事務室・会議室（繊維床）
 事務室・会議室（弾性床）
 事務室・会議室（木製床）
 廊下・ロビー、階段、トイレ、湯沸室、授乳室（繊維床）
 廊下・ロビー、階段、トイレ、湯沸室、授乳室（弾性床）
 和室（弾性床） /  和室（畳）

「※」のあるエリアは、定期清掃のみ行う


6階平面図



- 事務室・会議室（織維床）
- 事務室・会議室（弾性床）
- 事務室・会議室（木製床）
- 廊下・ロビー、階段、トイレ、湯沸室、授乳室（織維床）
- 廊下・ロビー、階段、トイレ、湯沸室、授乳室（弾性床）

「※」のあるエリアは、定期清掃のみ行う


7 階平面図

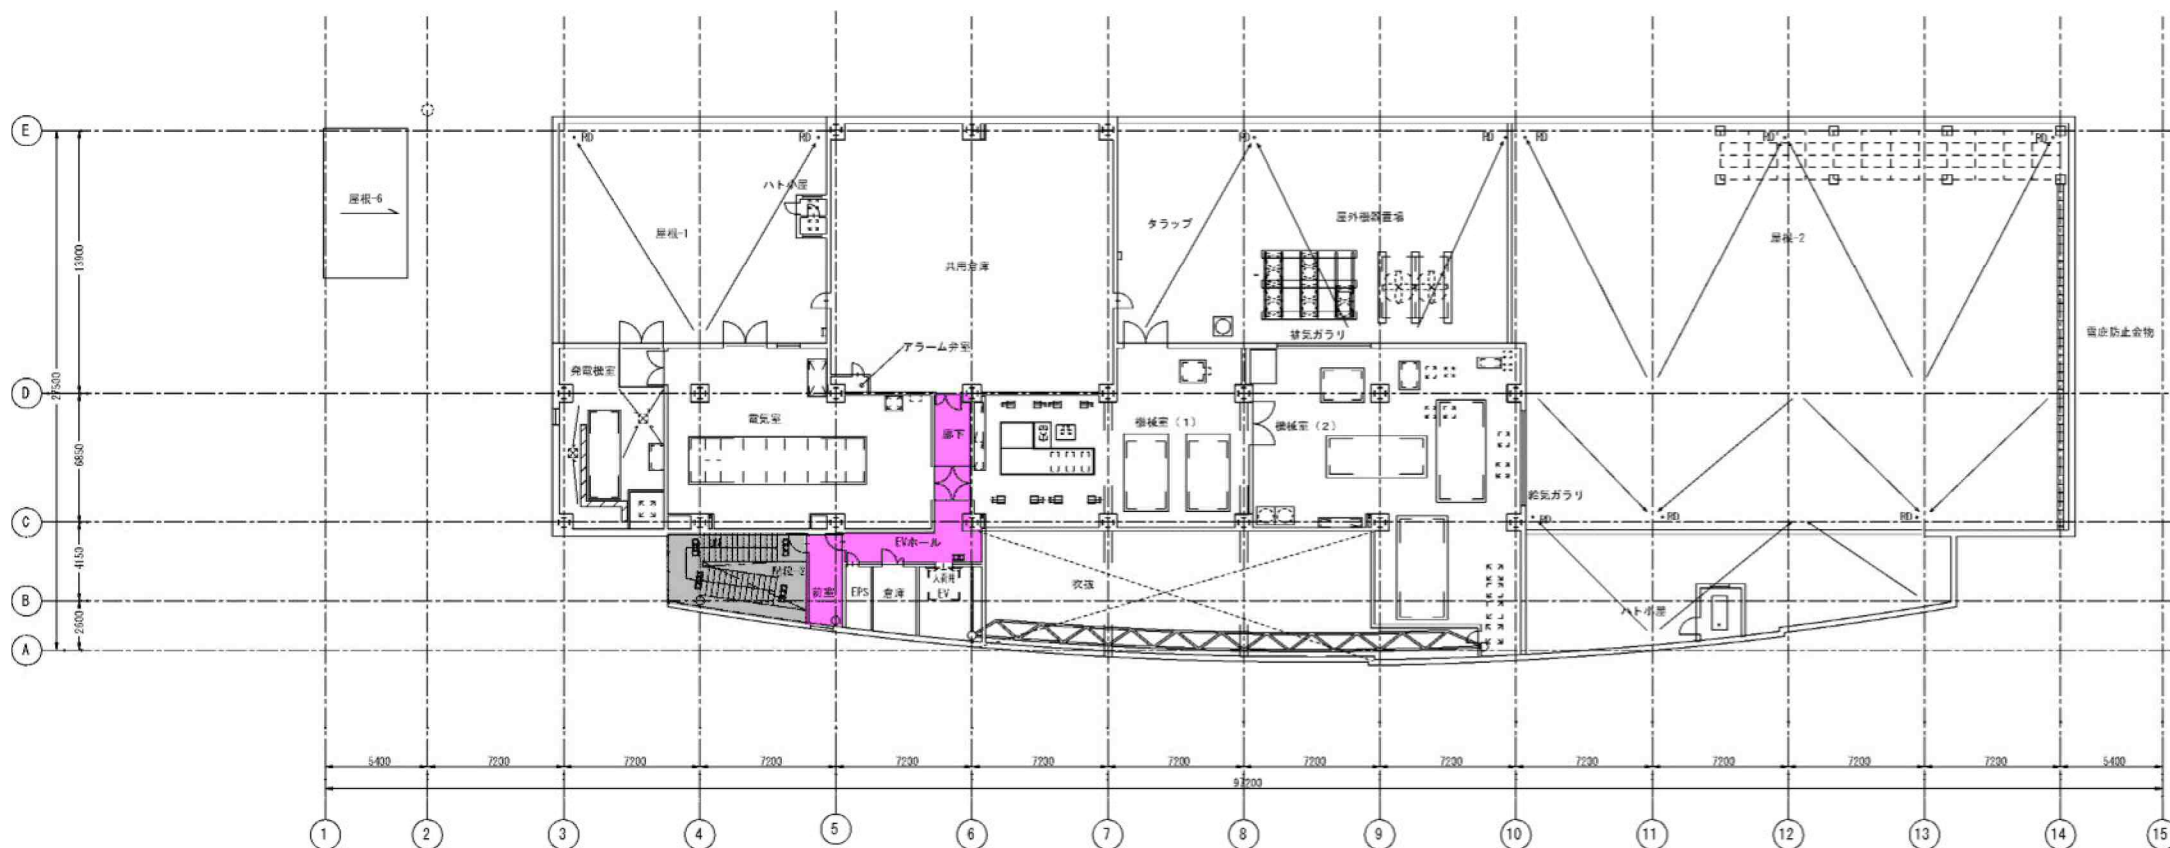


- 事務室・会議室（繊維床）
- 事務室・会議室（弾性床）
- 廊下・ロビー、階段、トイレ、湯沸室、授乳室（繊維床）
- 廊下・ロビー、階段、トイレ、湯沸室、授乳室（弾性床）

「※」のあるエリアは、定期清掃のみ行う


屋上平面図

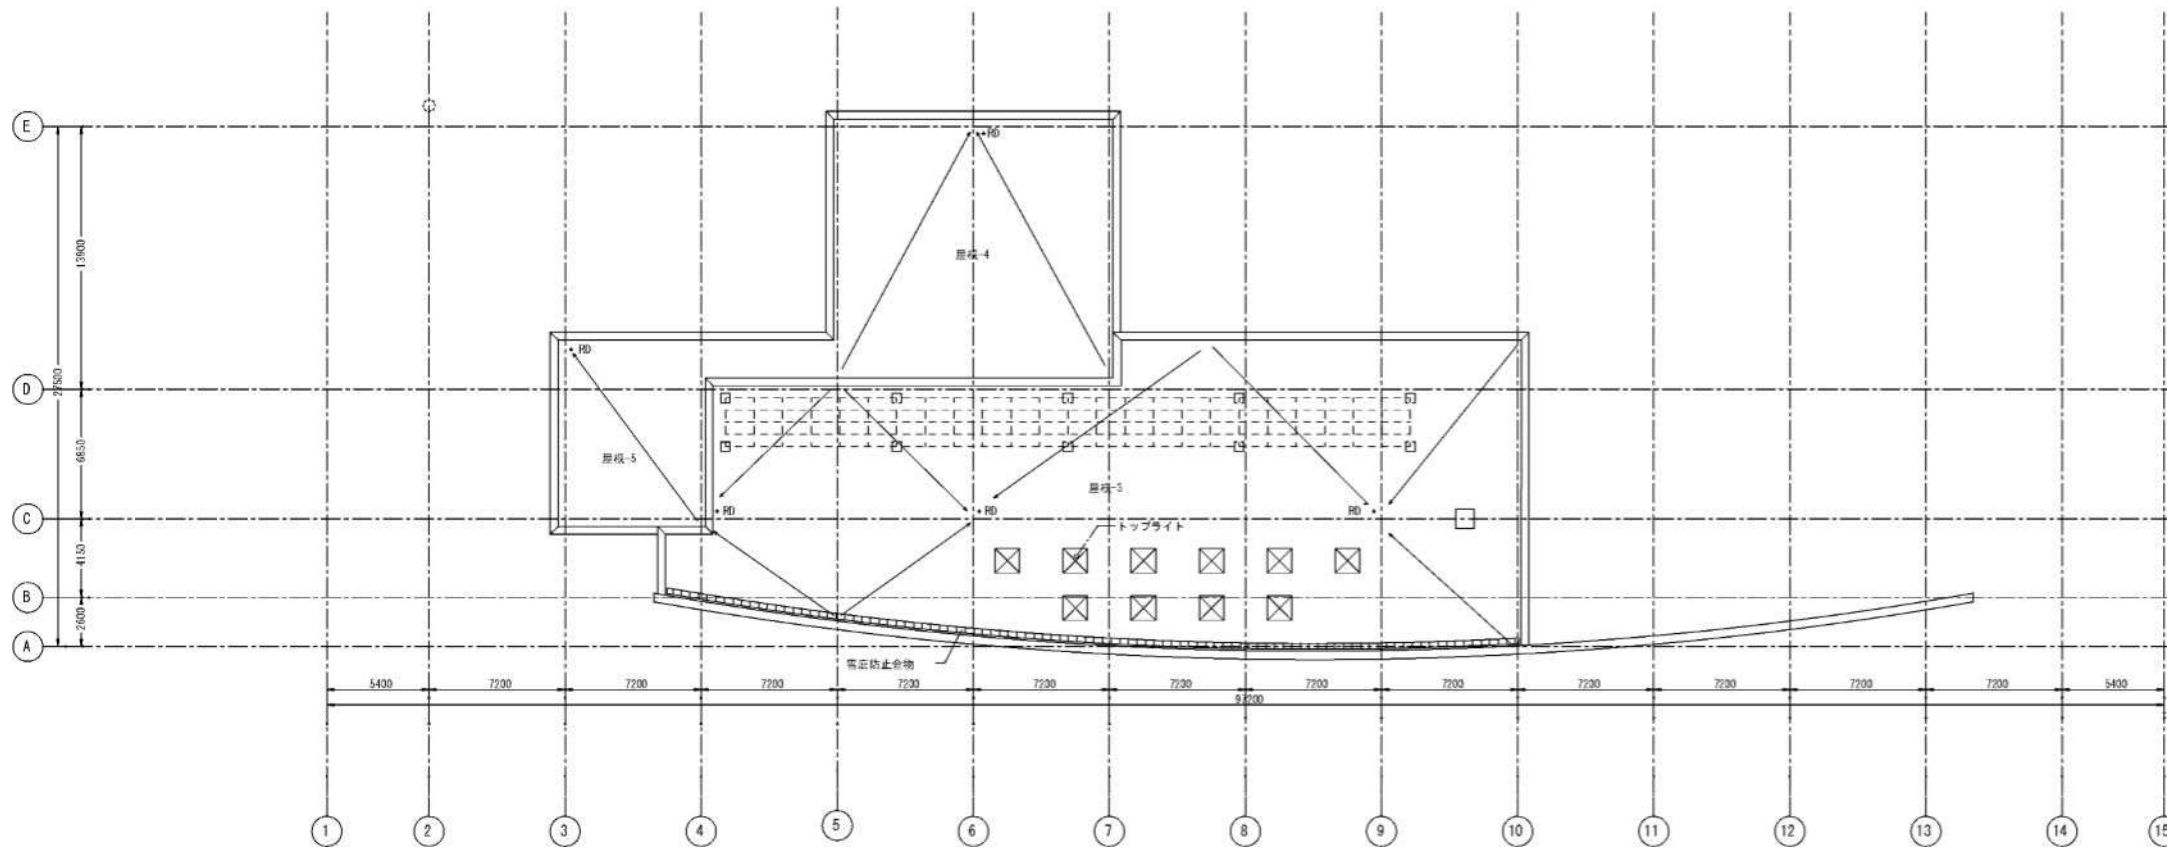


地下 1 階平面図

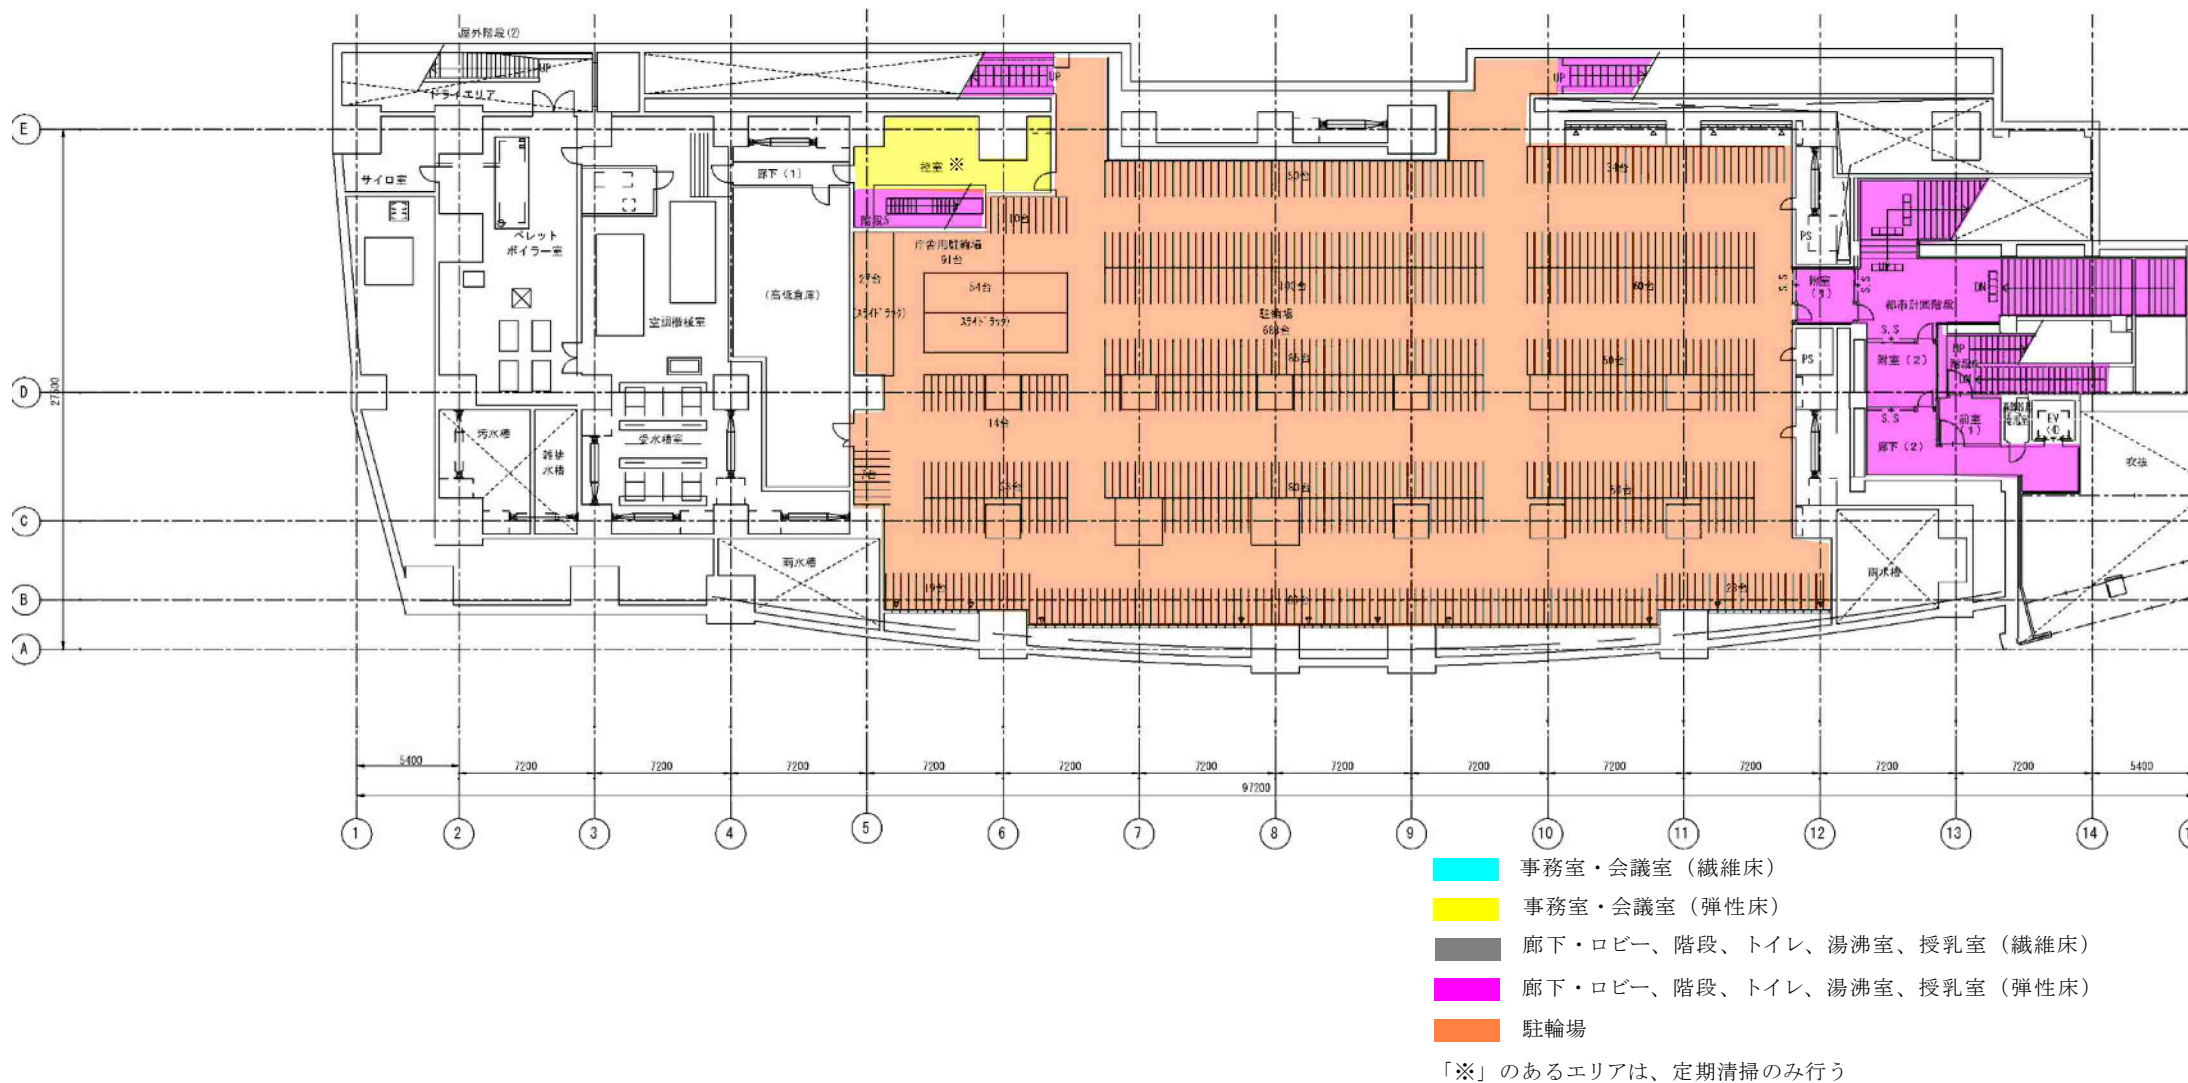


地下2階平面図

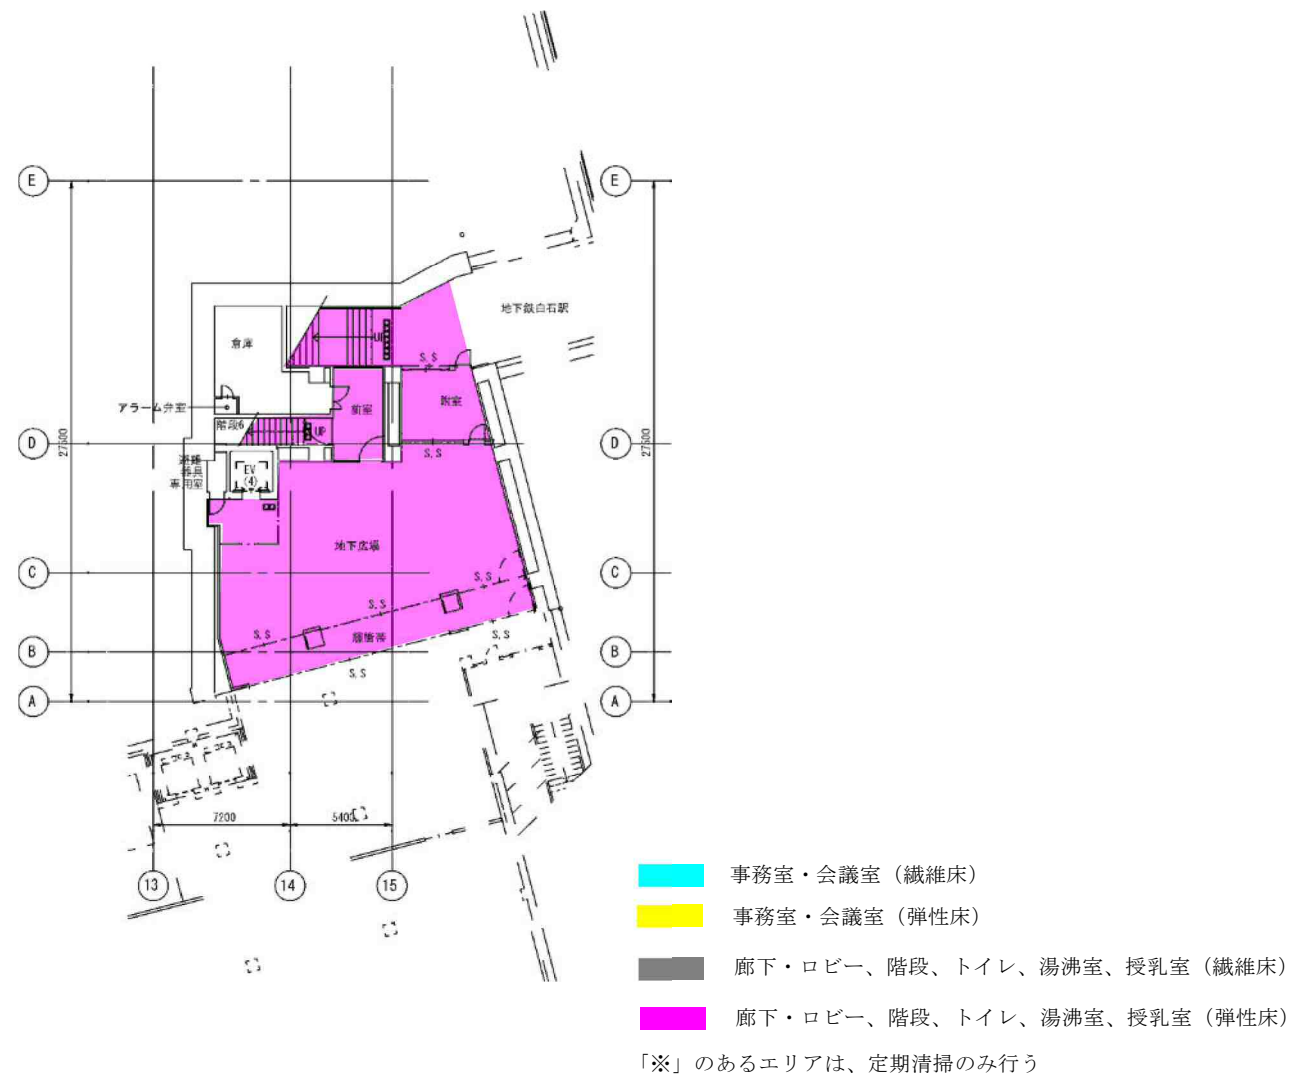

日常清掃
玄関周り（外部）・構内外周範囲

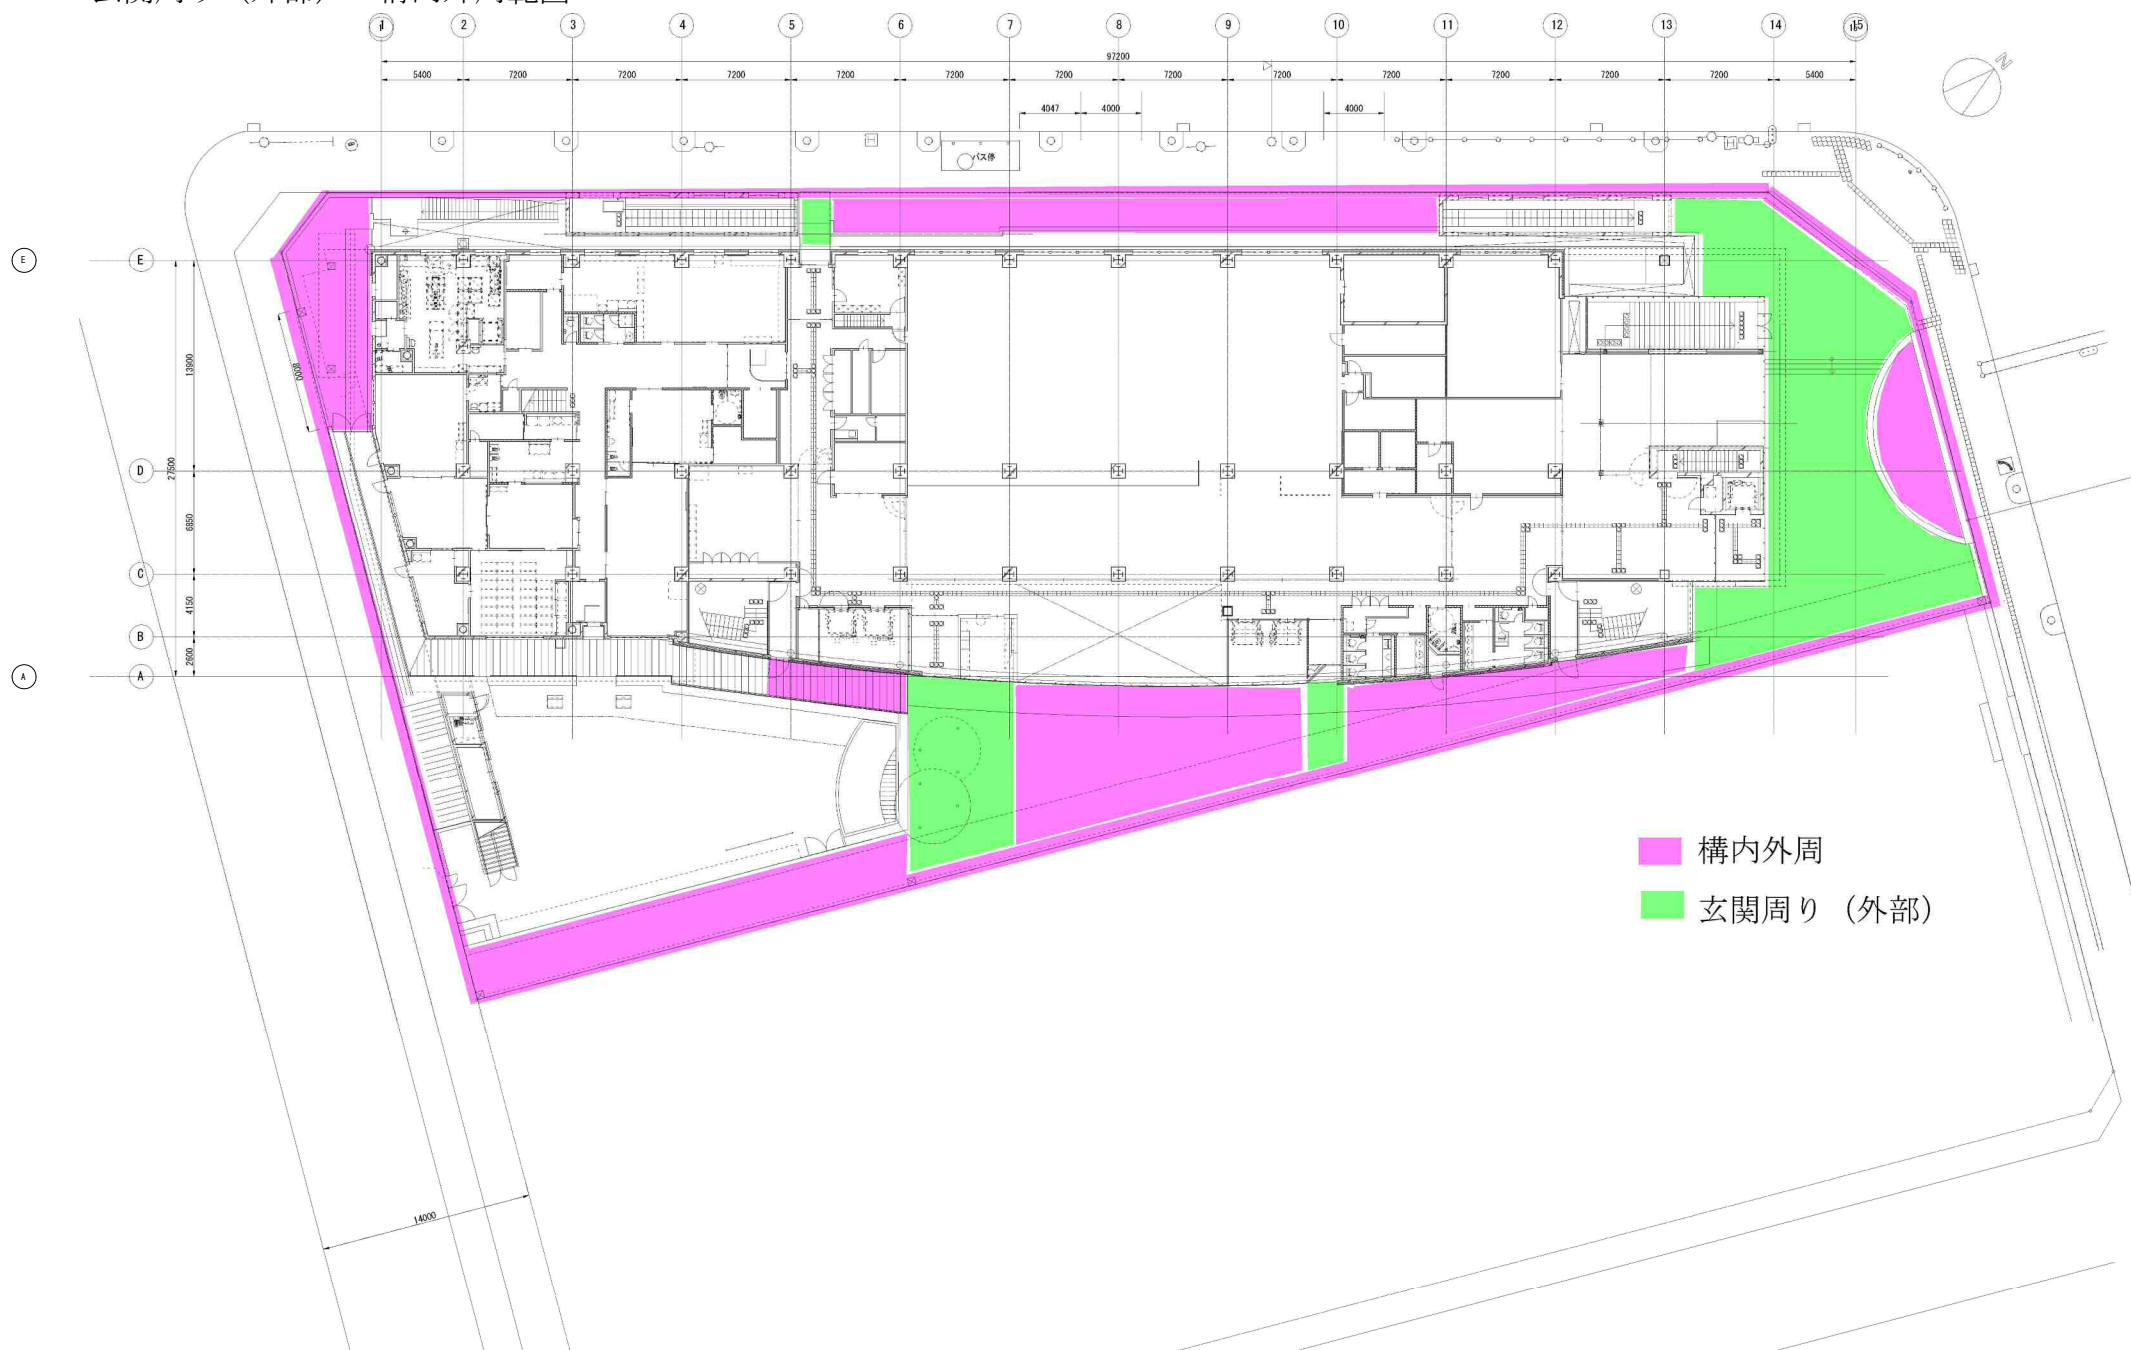


6階平面図

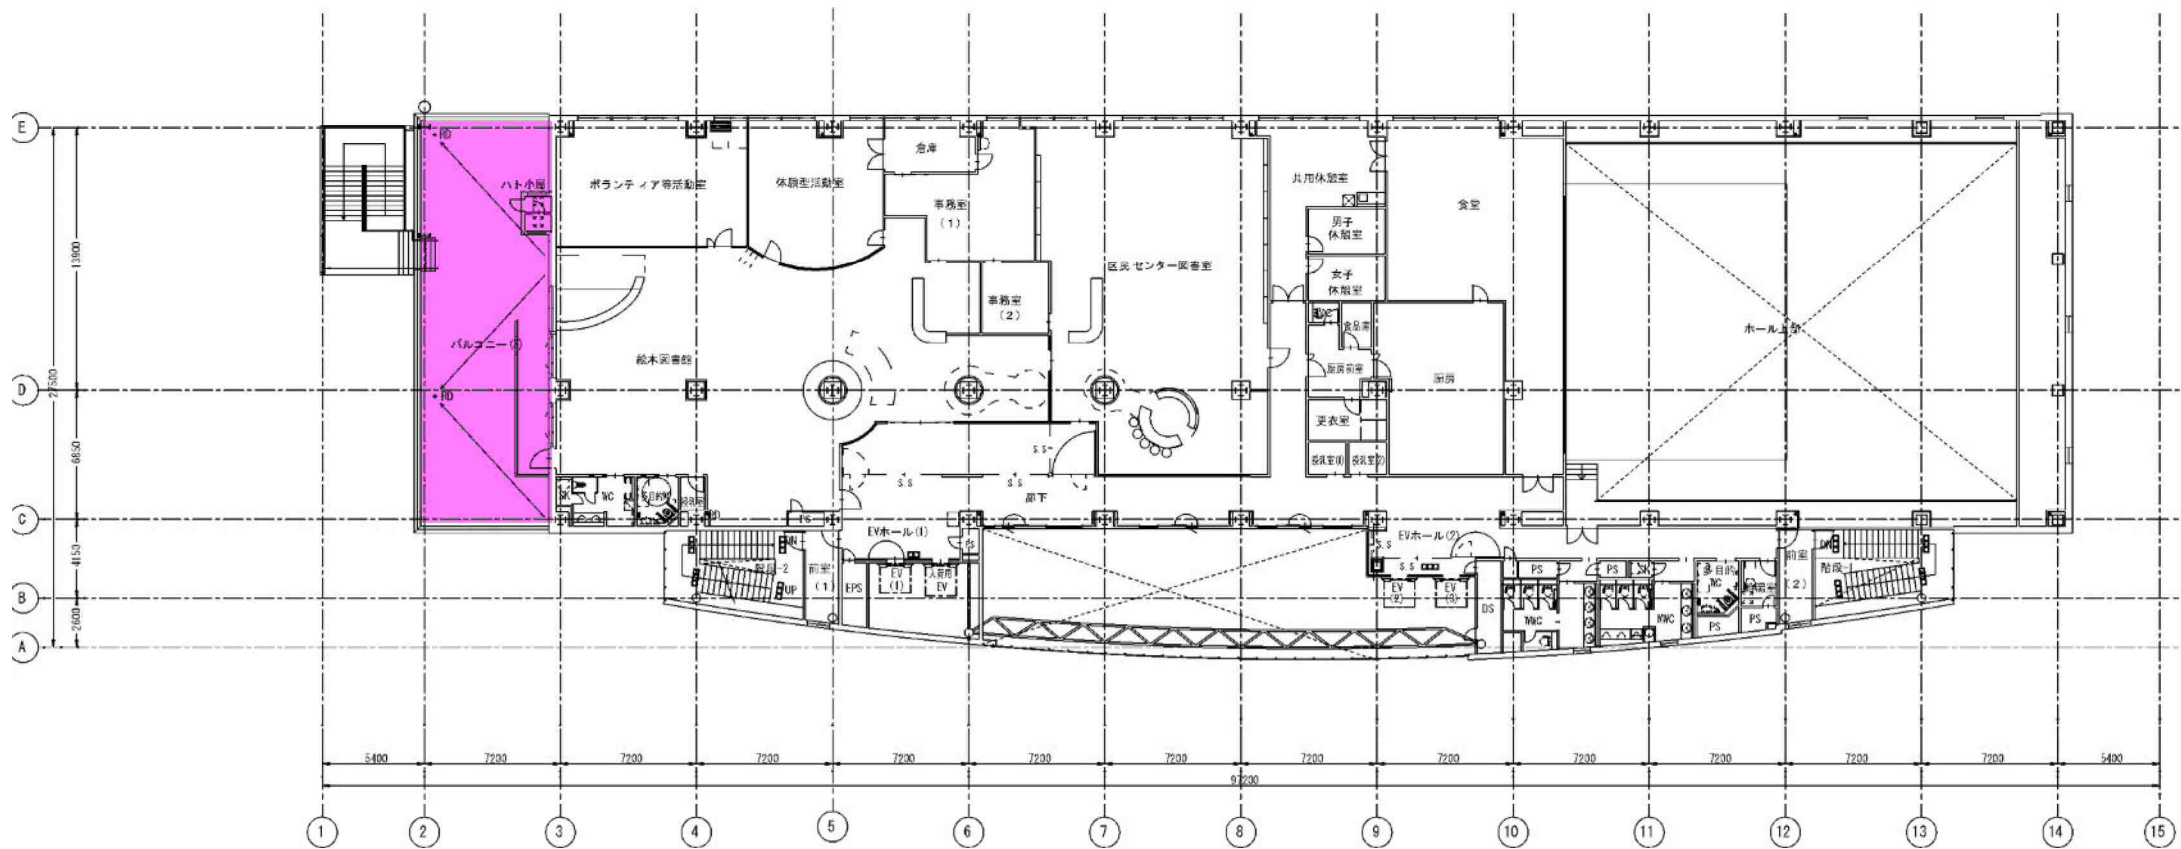

構内外周

1 階平面図

定期清掃 構内外周範囲

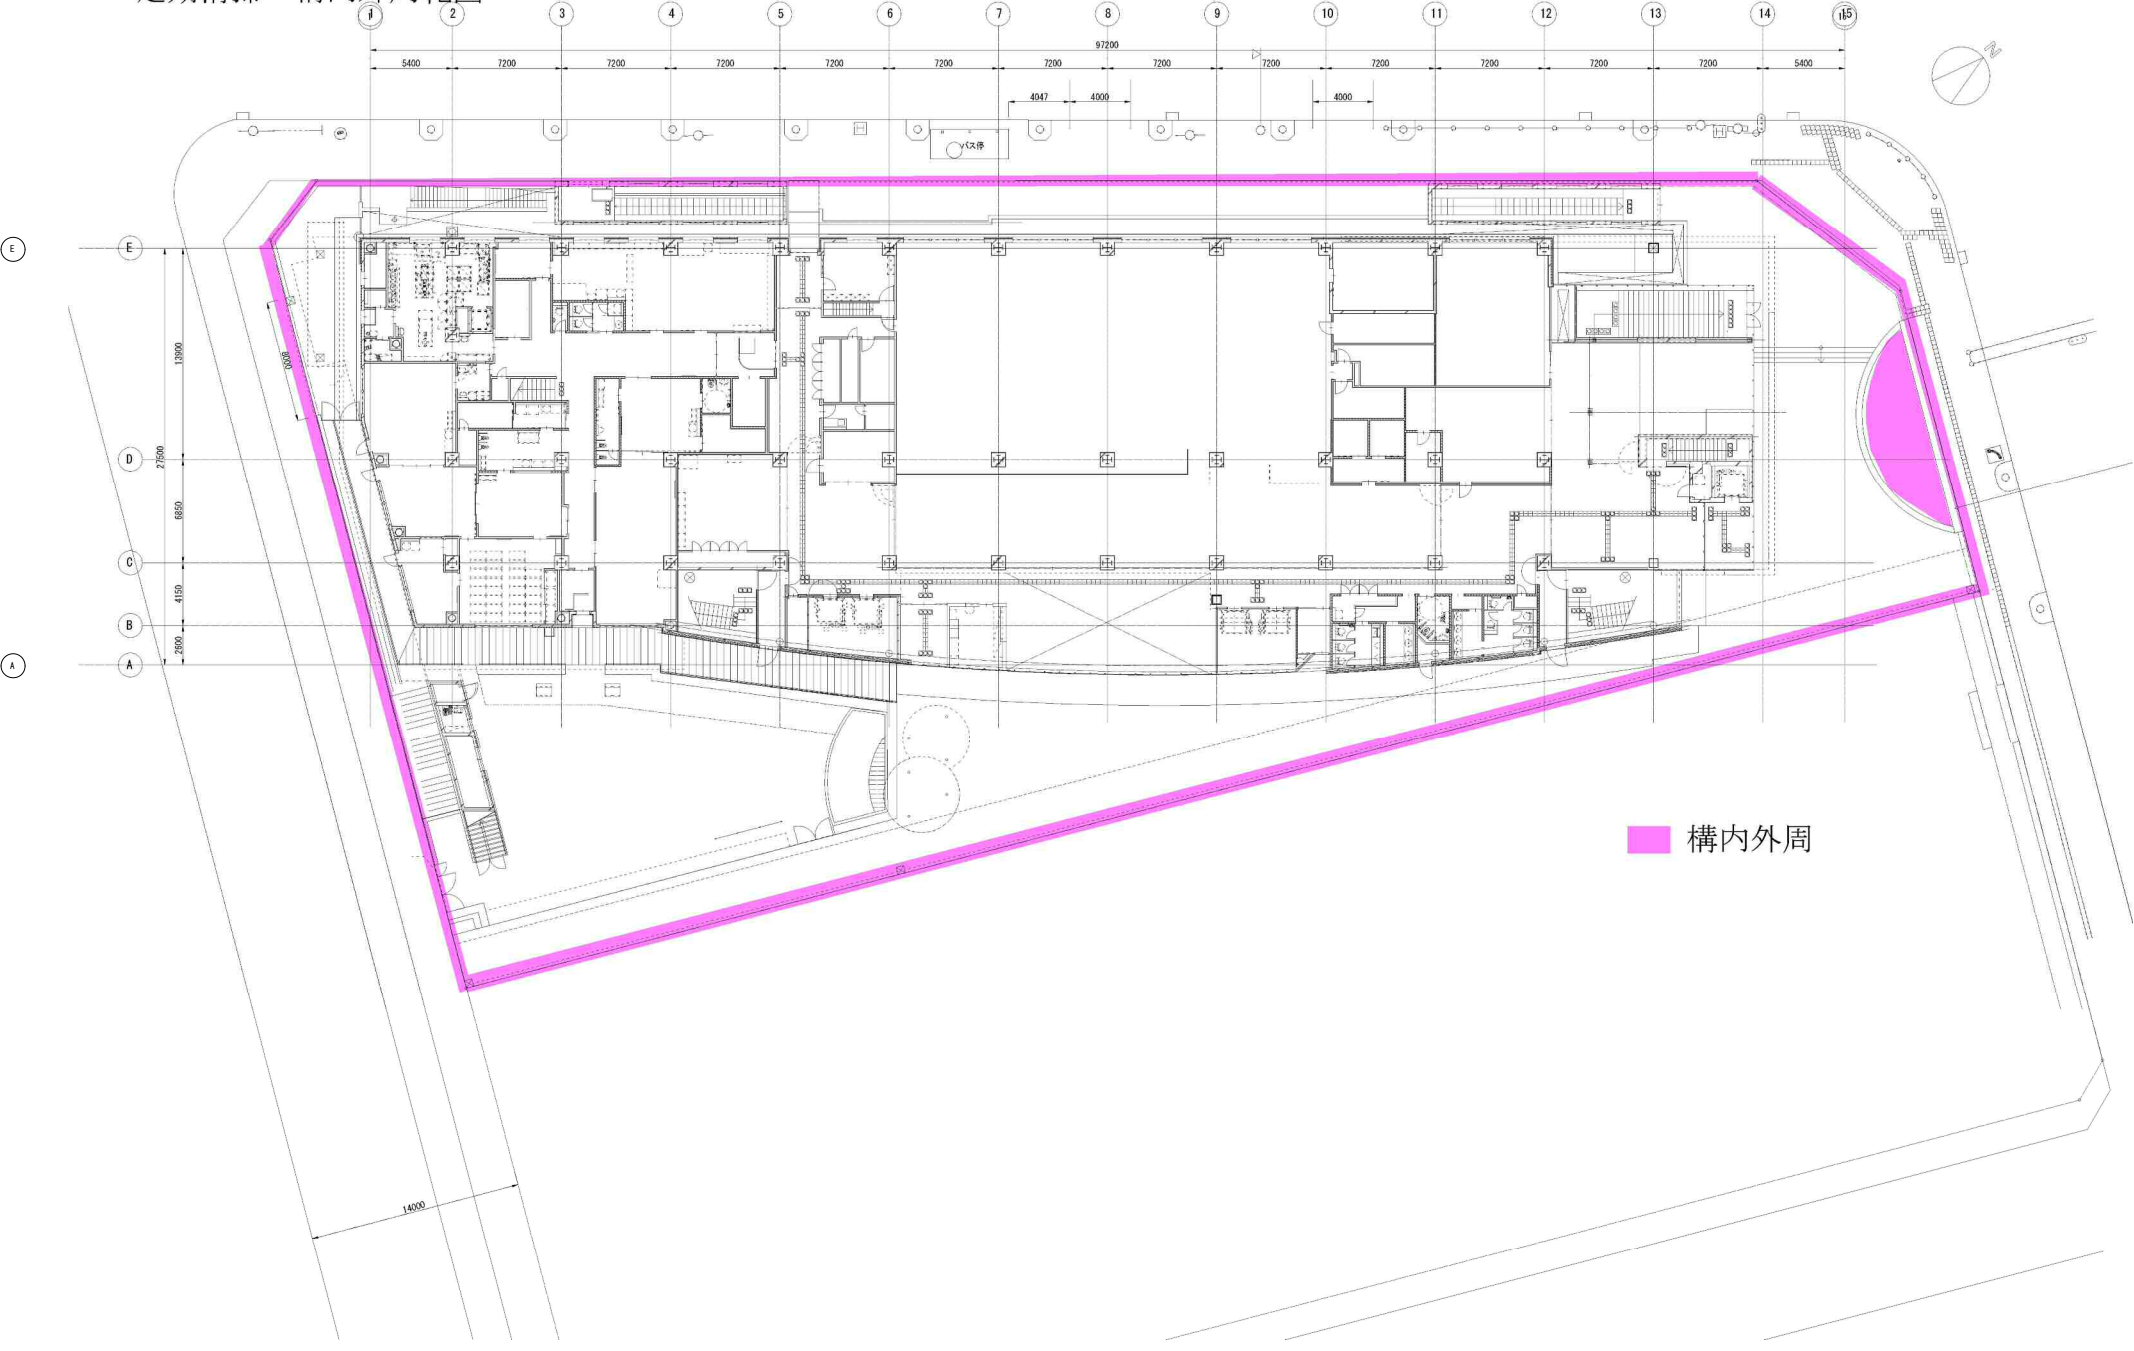

■ 構内外周