



- 弾性・硬質床 (風除室・玄関・物品庫・書庫・MWC・WWC兼多目的便所・給湯室)
- 織維床 (まちせん事務室・福まち事務室・ホール・会議室)

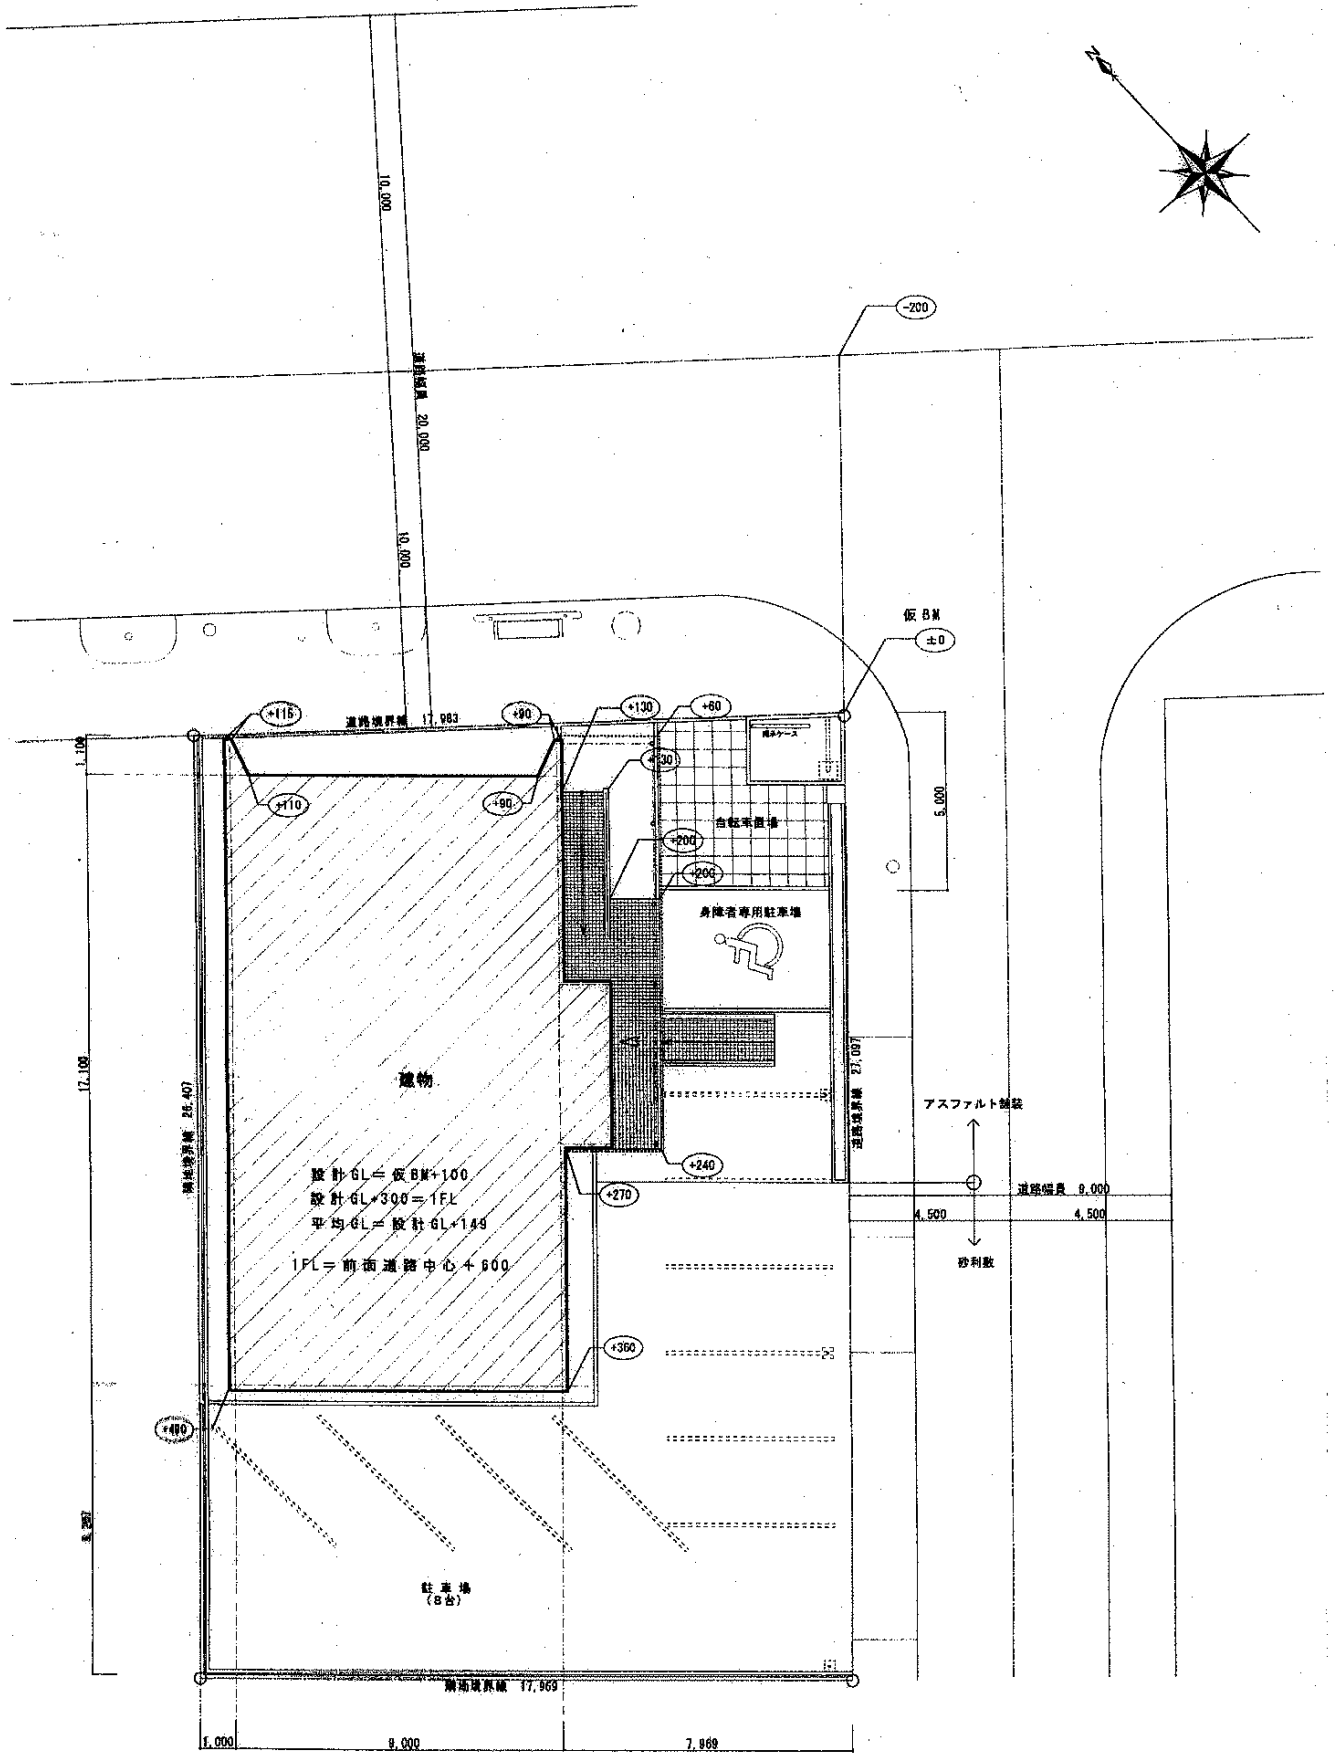

配置図 S=1/200

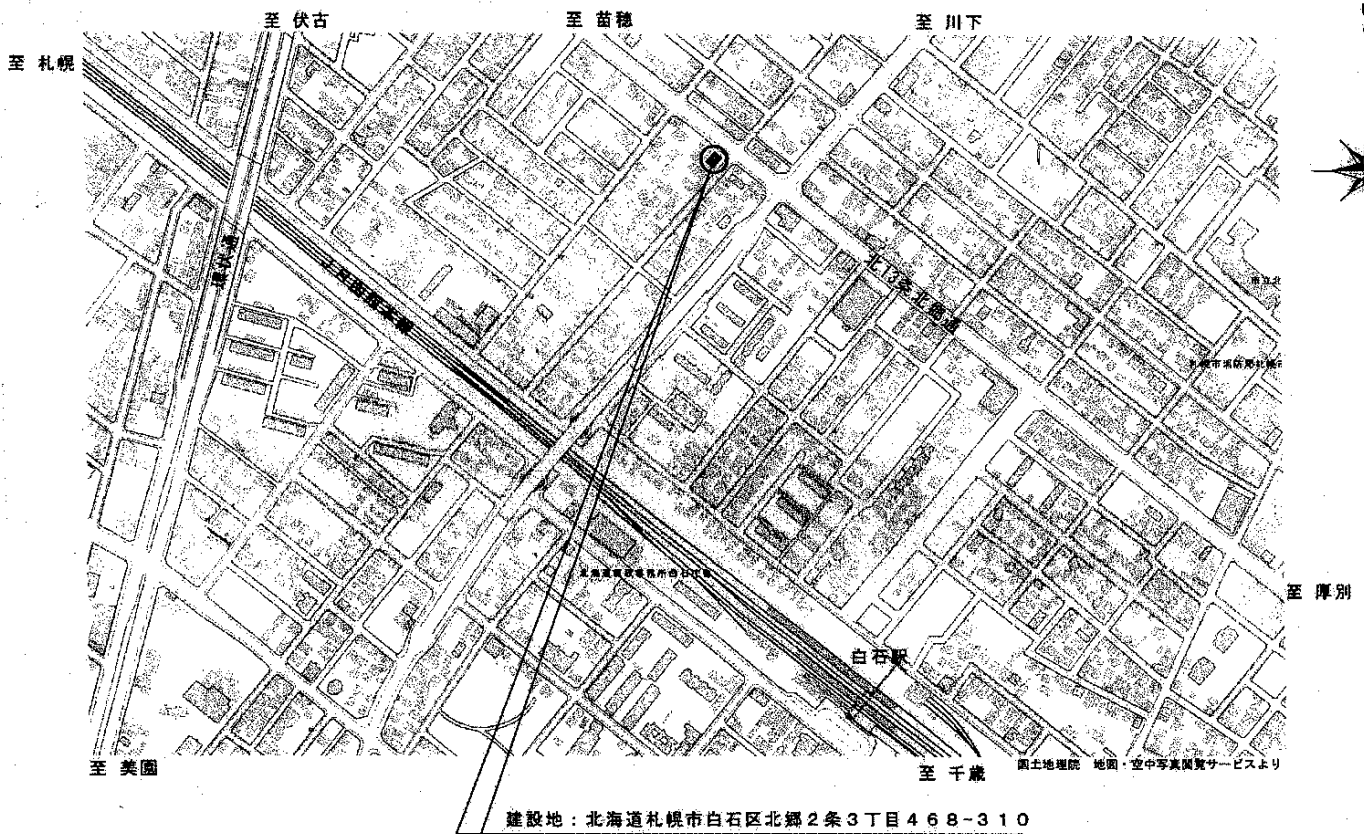

建設地：北海道札幌市白石区北郷2条3丁目468-310

案内図 S=1/50,000

国土地理院 地図・空中写真閲覧サービスより