


10382 北区新川西2条4丁目7-1

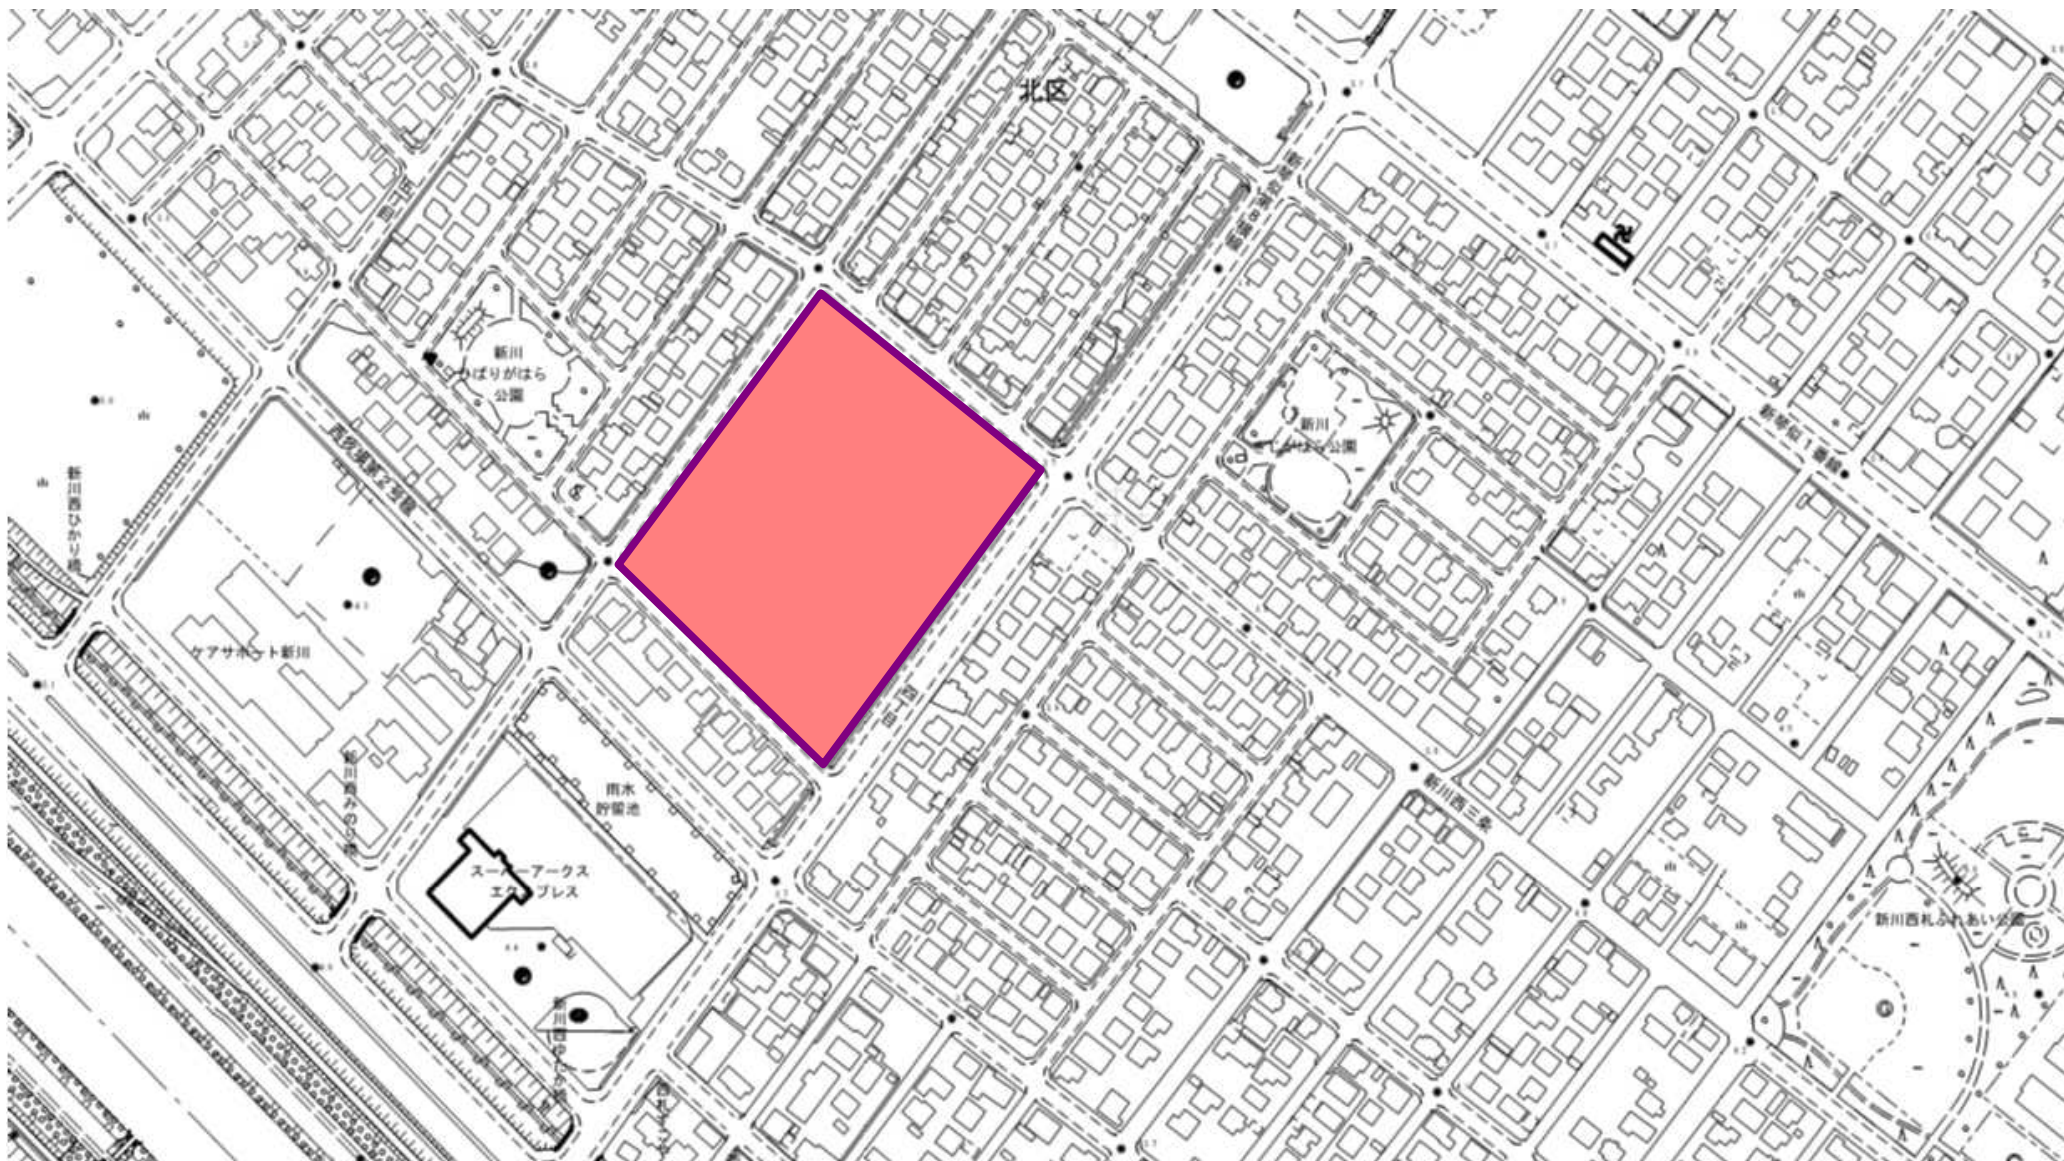


新川西 2 条 4 丁目 7-1 の内

除草面積
 $2.00\text{m} \times 131.458\text{m} = 262.916\text{m}^2$


新川西2条4丁目

管財課 10352
7-1


既貸付地

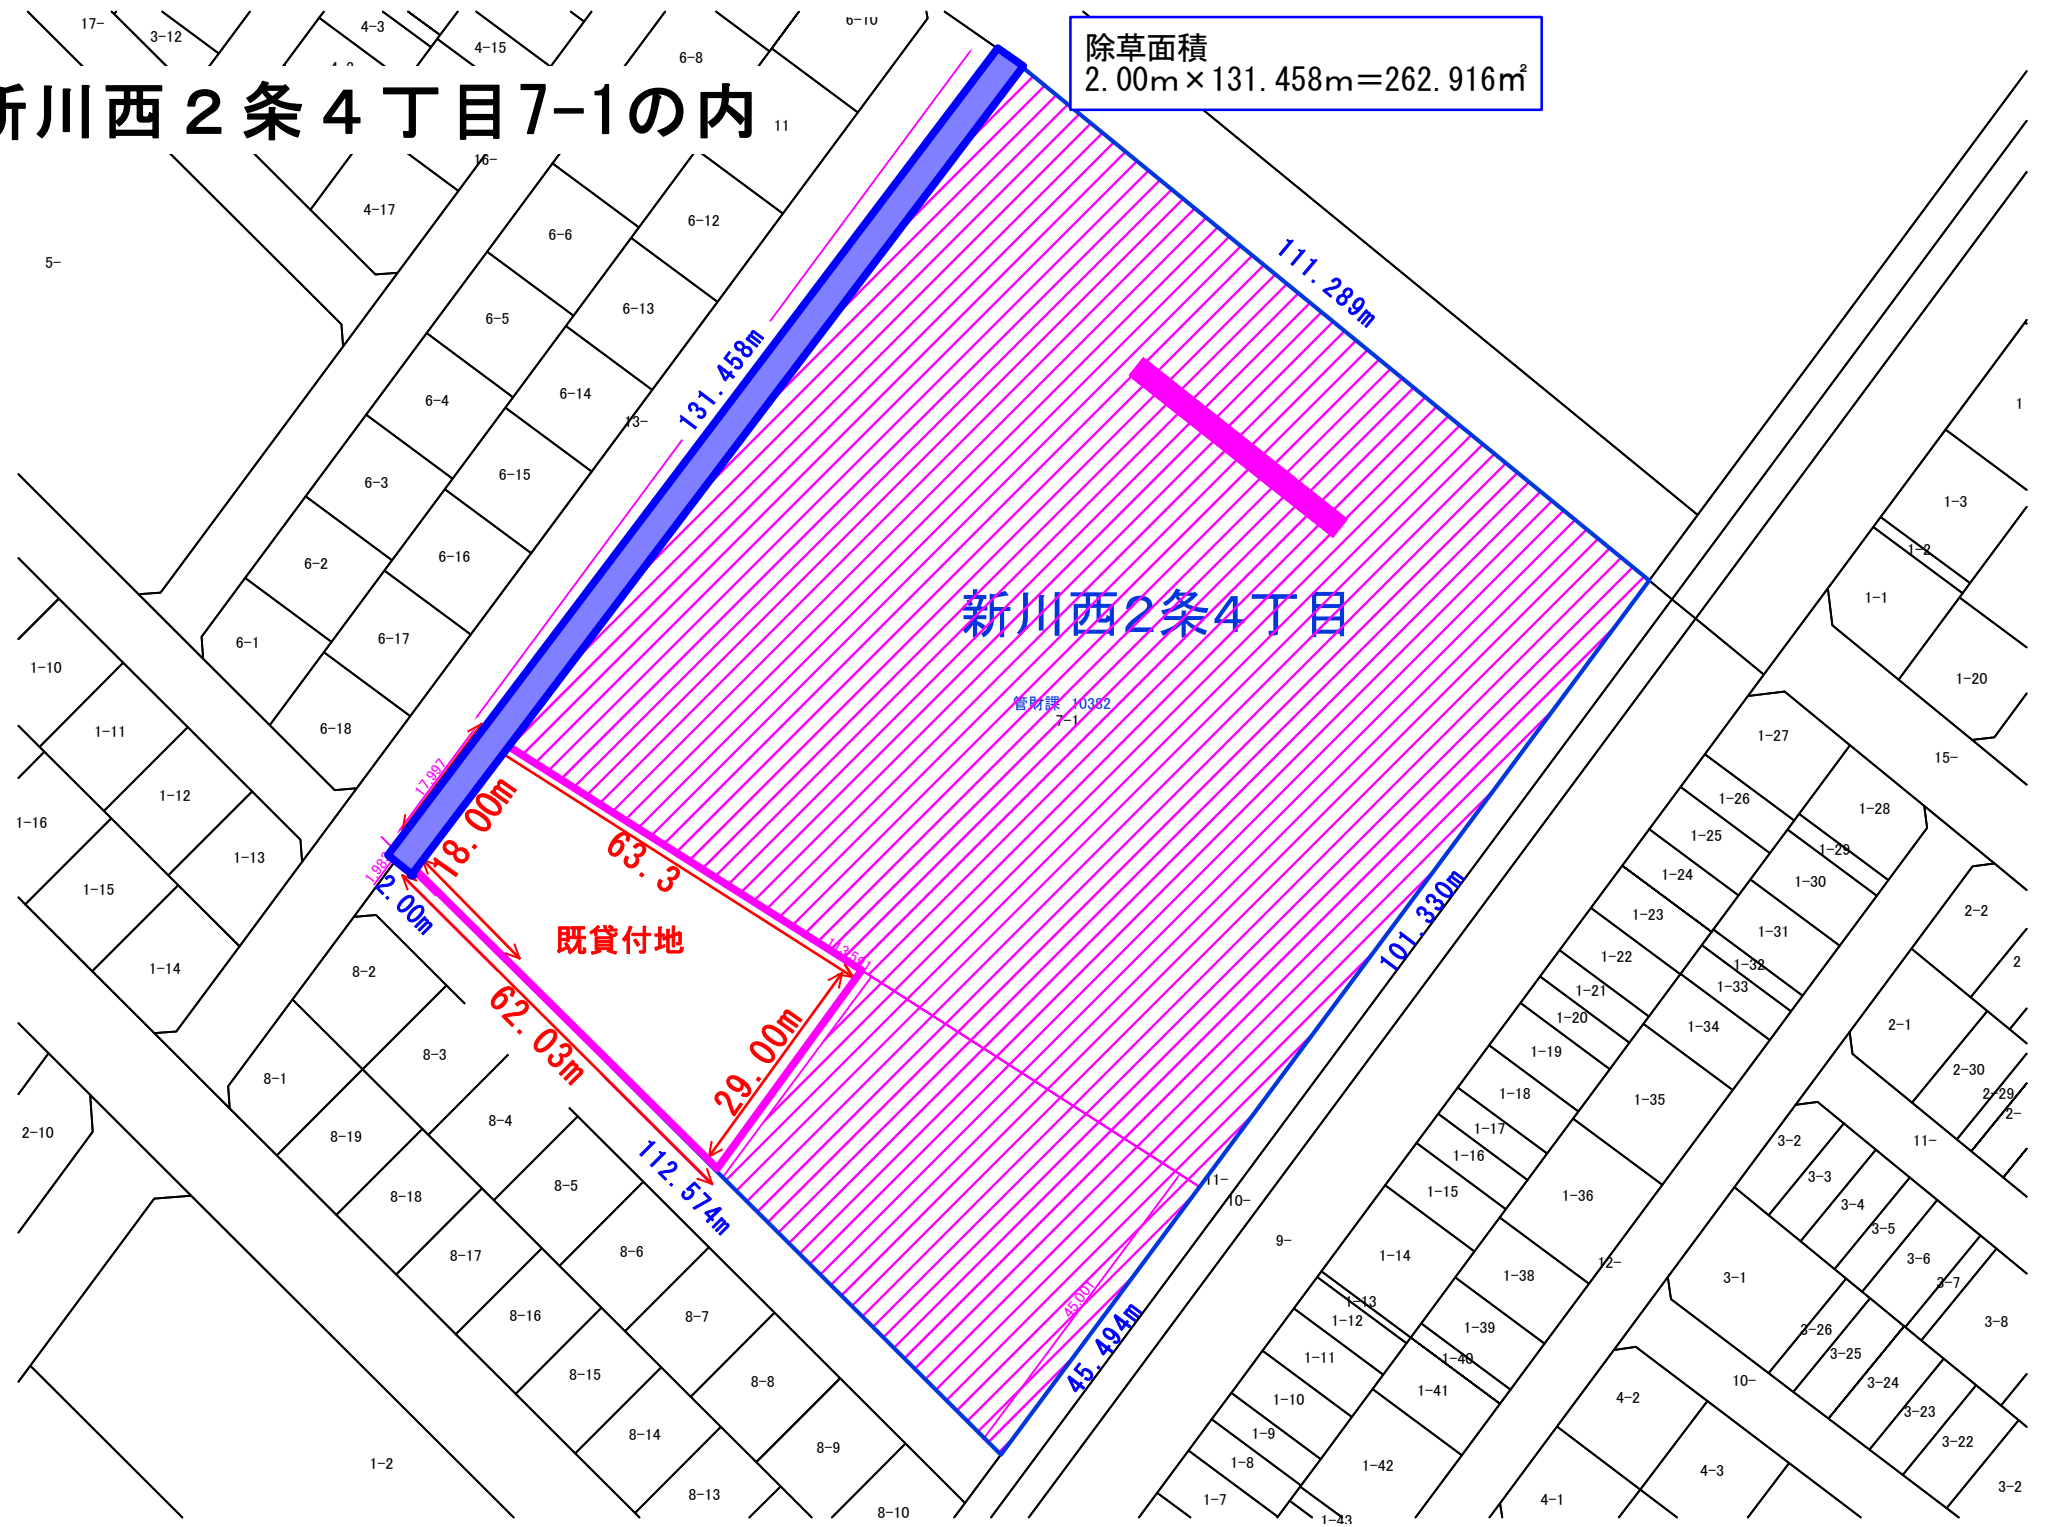

5842 北区屯田8条6丁目1-1ほか

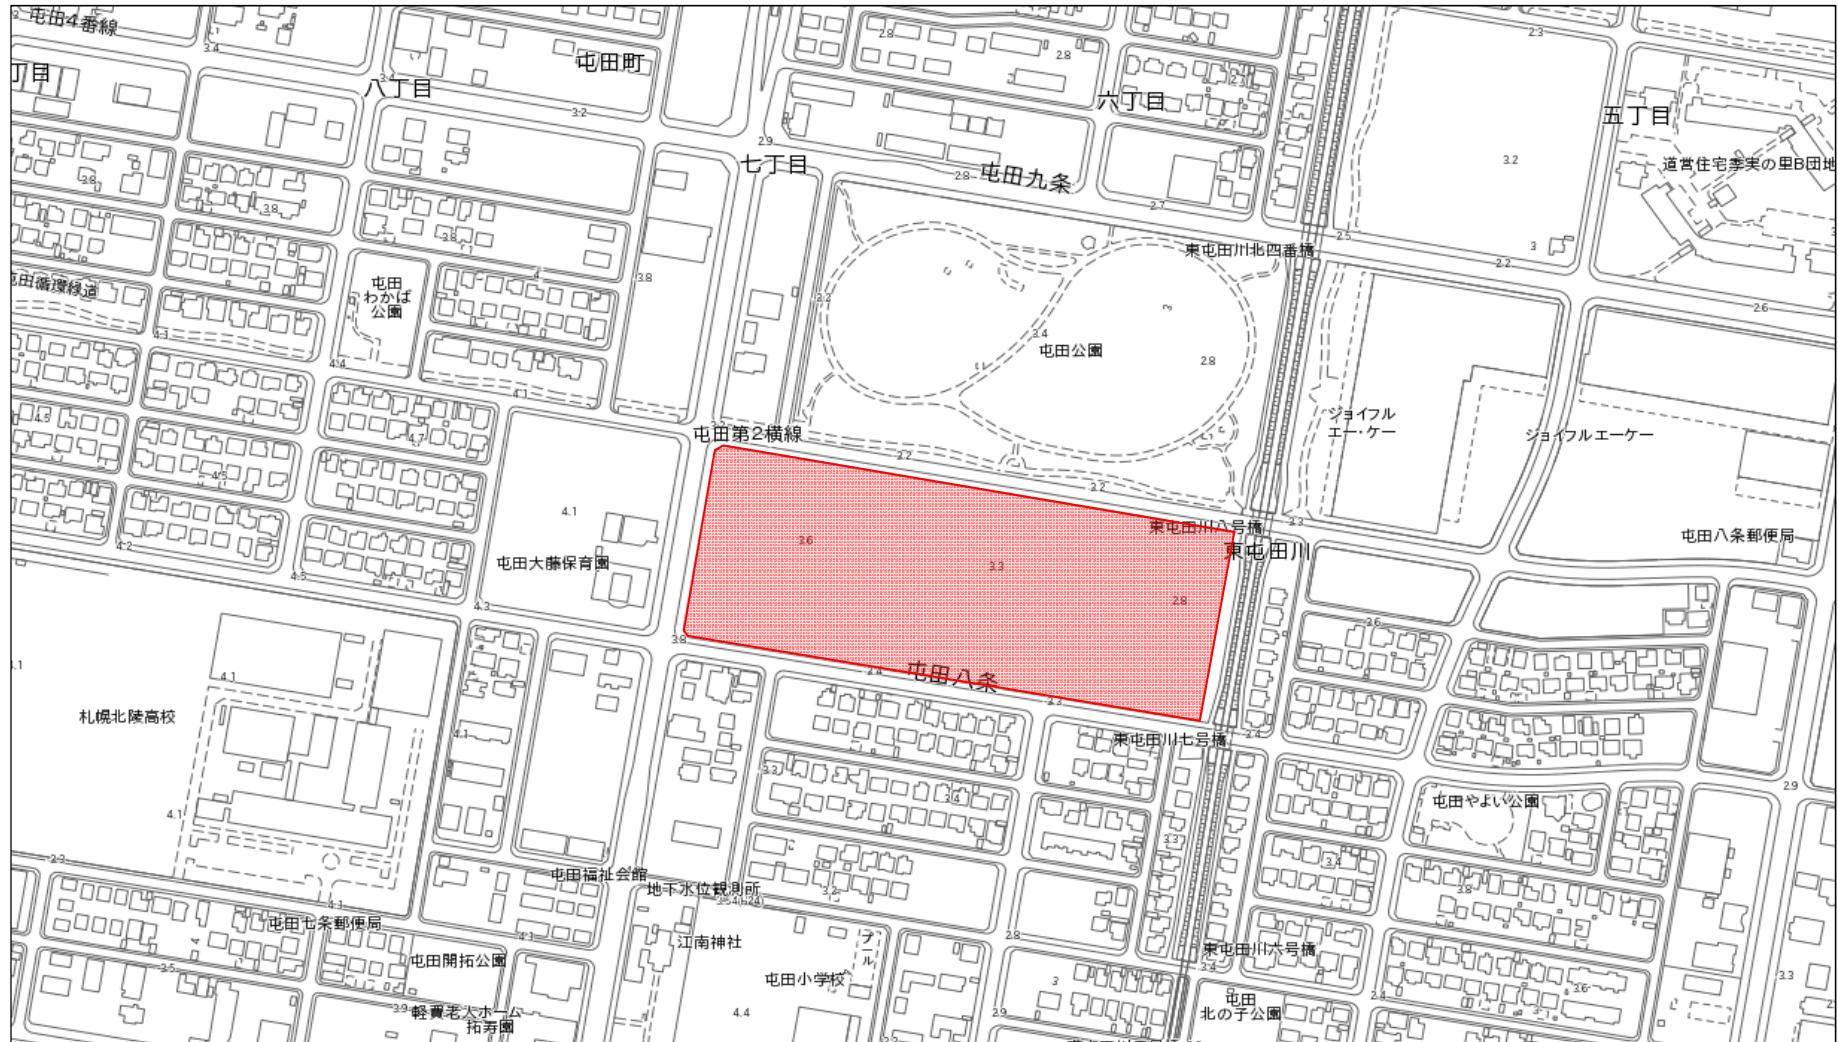

管理用図面

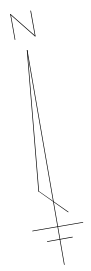


口座番号	土地の所在	
5842	屯田8条6丁目	
地番	地積 (m ²)	
1-1	29,771.41	
1-2	6356.07	
合計	36,127.48	

除草面積 : ①+②=12,617.58m²

屯田8条6丁目

①部分刈 $221\text{m} \times 100\text{m} - (3.53 \times 3.53 \div 2)$
 $= 22,100\text{m}^2 - 6.23\text{m}^2 = 22,093.77\text{m}^2$
 $22,093.77\text{m}^2 \times 50\% = 11,046.88\text{m}^2$

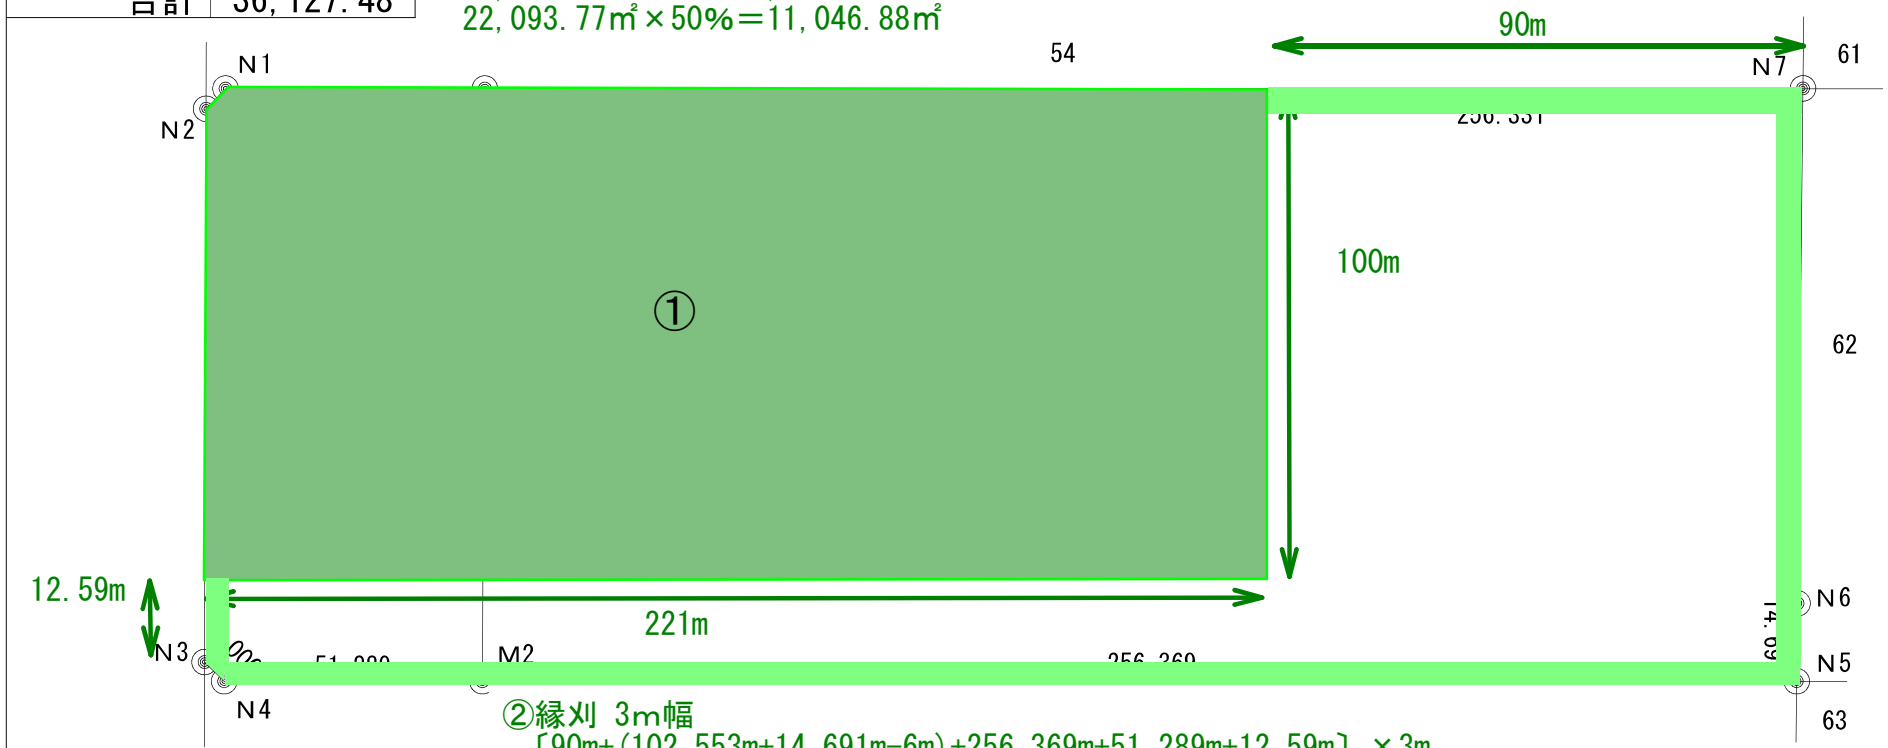

②縁刈 3m幅
 $[90\text{m} + (102.553\text{m} + 14.691\text{m} - 6\text{m}) + 256.369\text{m} + 51.289\text{m} + 12.59\text{m}] \times 3\text{m}$
 $+ 3.53\text{m} \times 3.53\text{m} \div 2 = 1,564.476\text{m}^2 + 6.23045\text{m}^2$
 $= 1,570.70\text{m}^2$

篠路四条

篠路駅

篠路駅東通橋

篠路農協

北区篠路3条7丁目68-1
(5724 その他 (0622-00))

北区篠路3条7丁目82-1
(5735 その他 (0646-00))

学
線

市民生協

道地和洋
札幌線

上篠路西橋

日勝川

横新道
三
条
会

篠路三
条

北区篠路3条7丁目68-1
(5724 その他 (0622-00))
2,867.77m²


①656.38m²


使用承認 (区画整理)
1,080m² 除草対象外

売却済み
126.49m²
除草対象外

除草面積
① 総計 656.38m²
② 総計 556.48m²
合計 656.38+556.48=1,212.86m²

北区篠路3条7丁目82-1
(5735 その他 (0646-00))
556.48m²

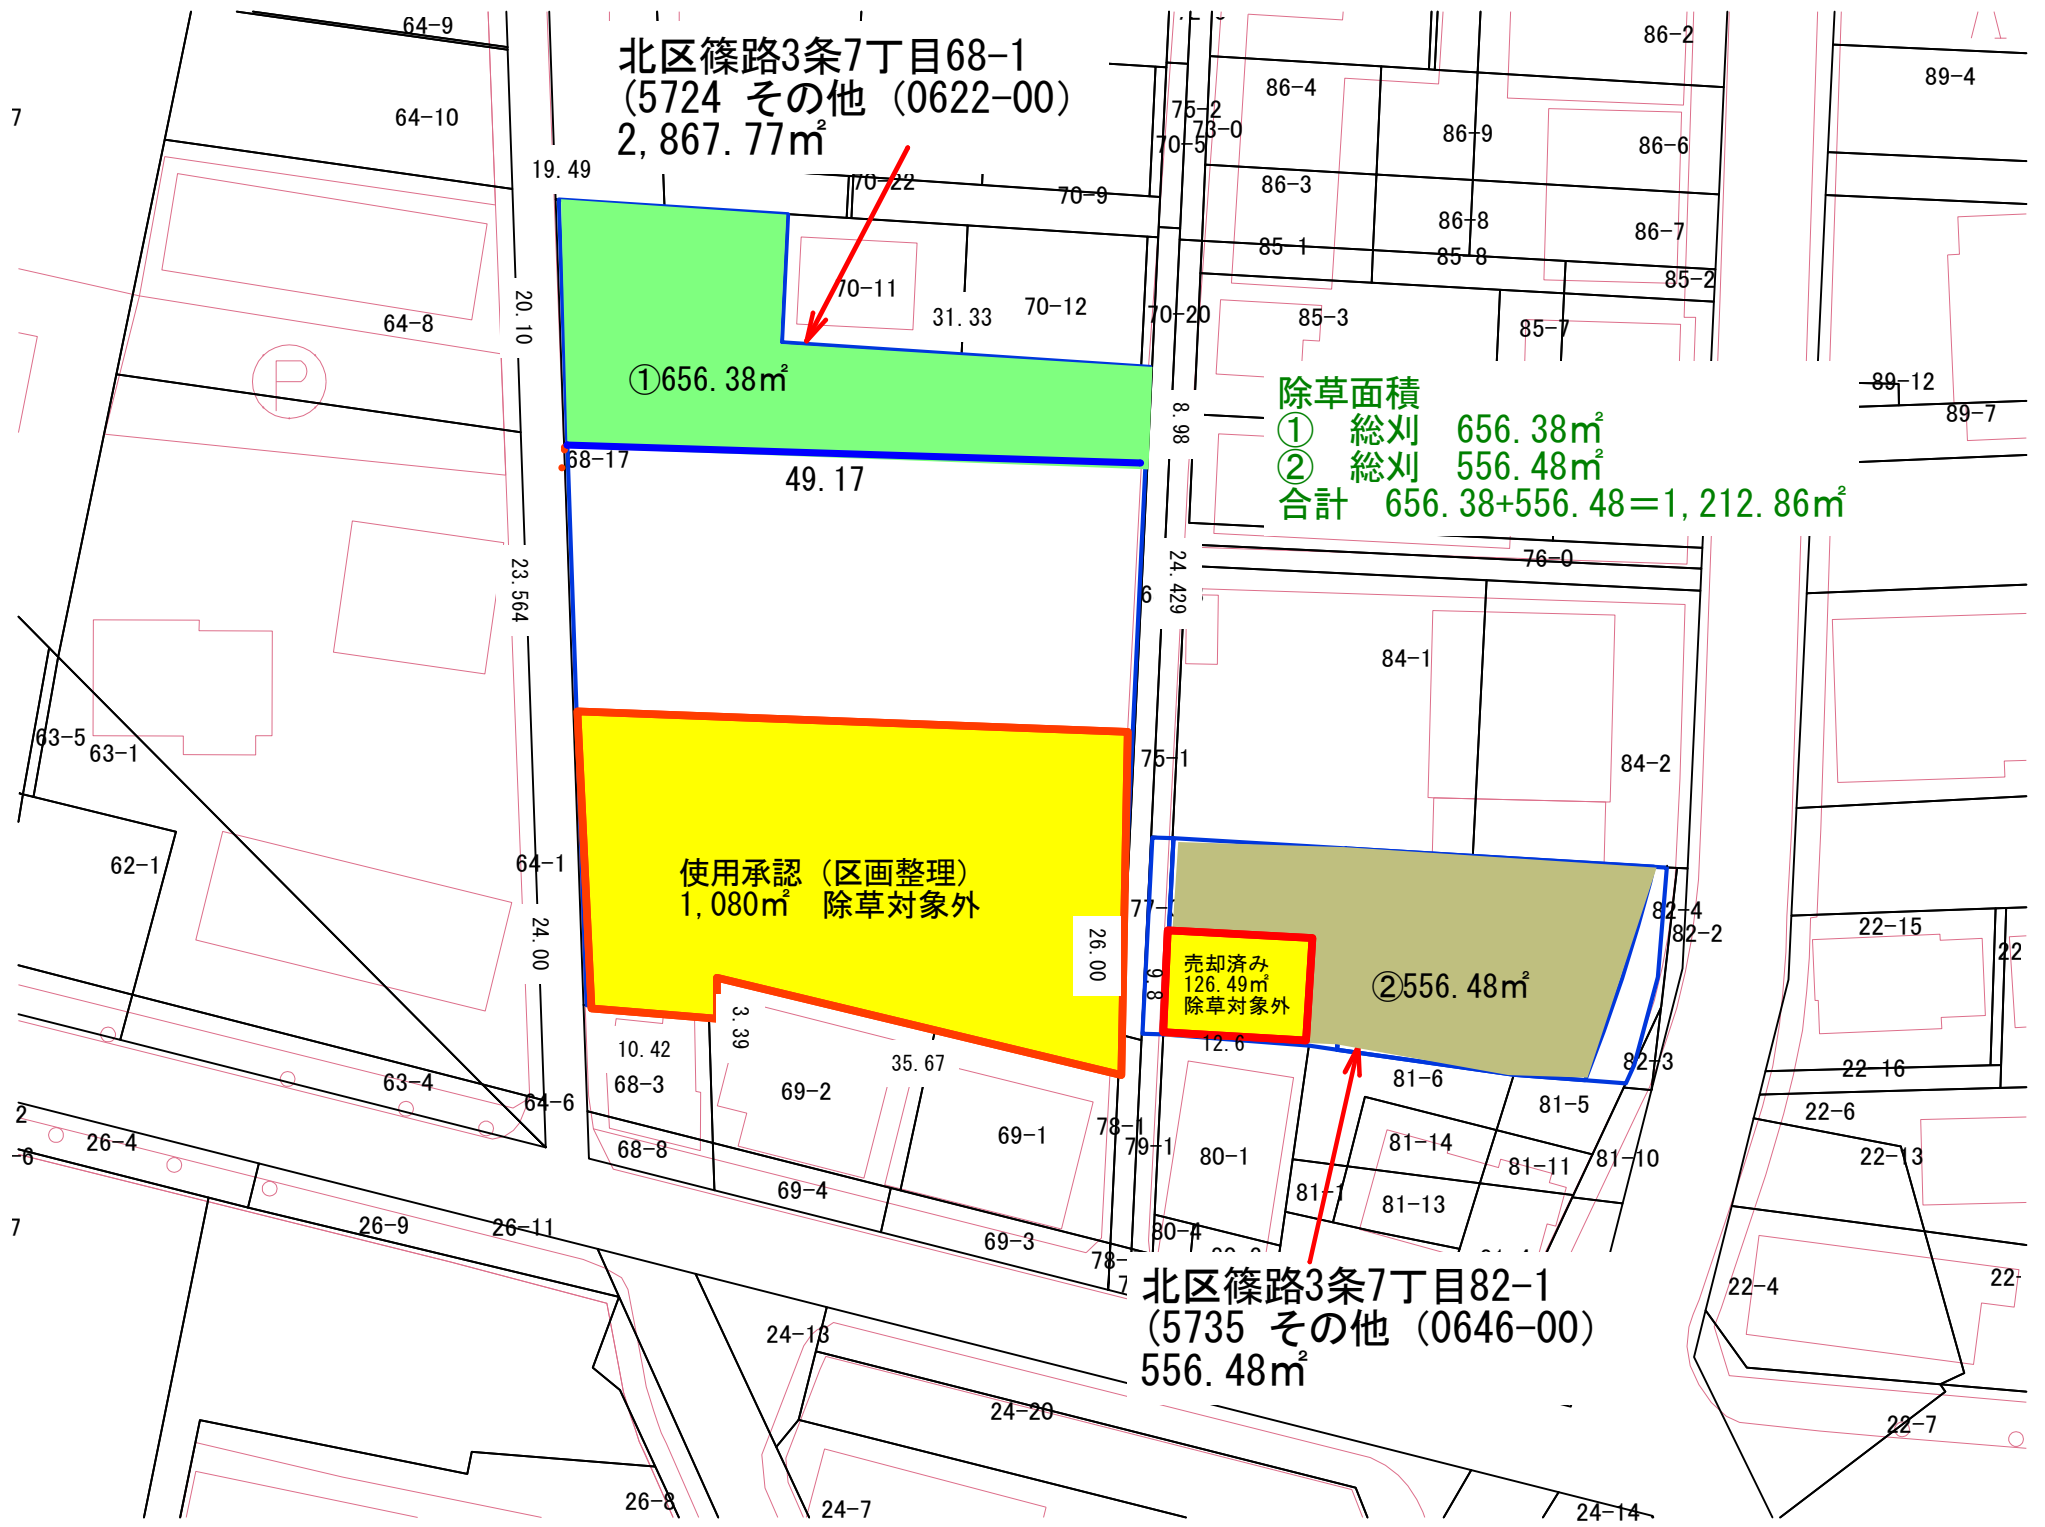

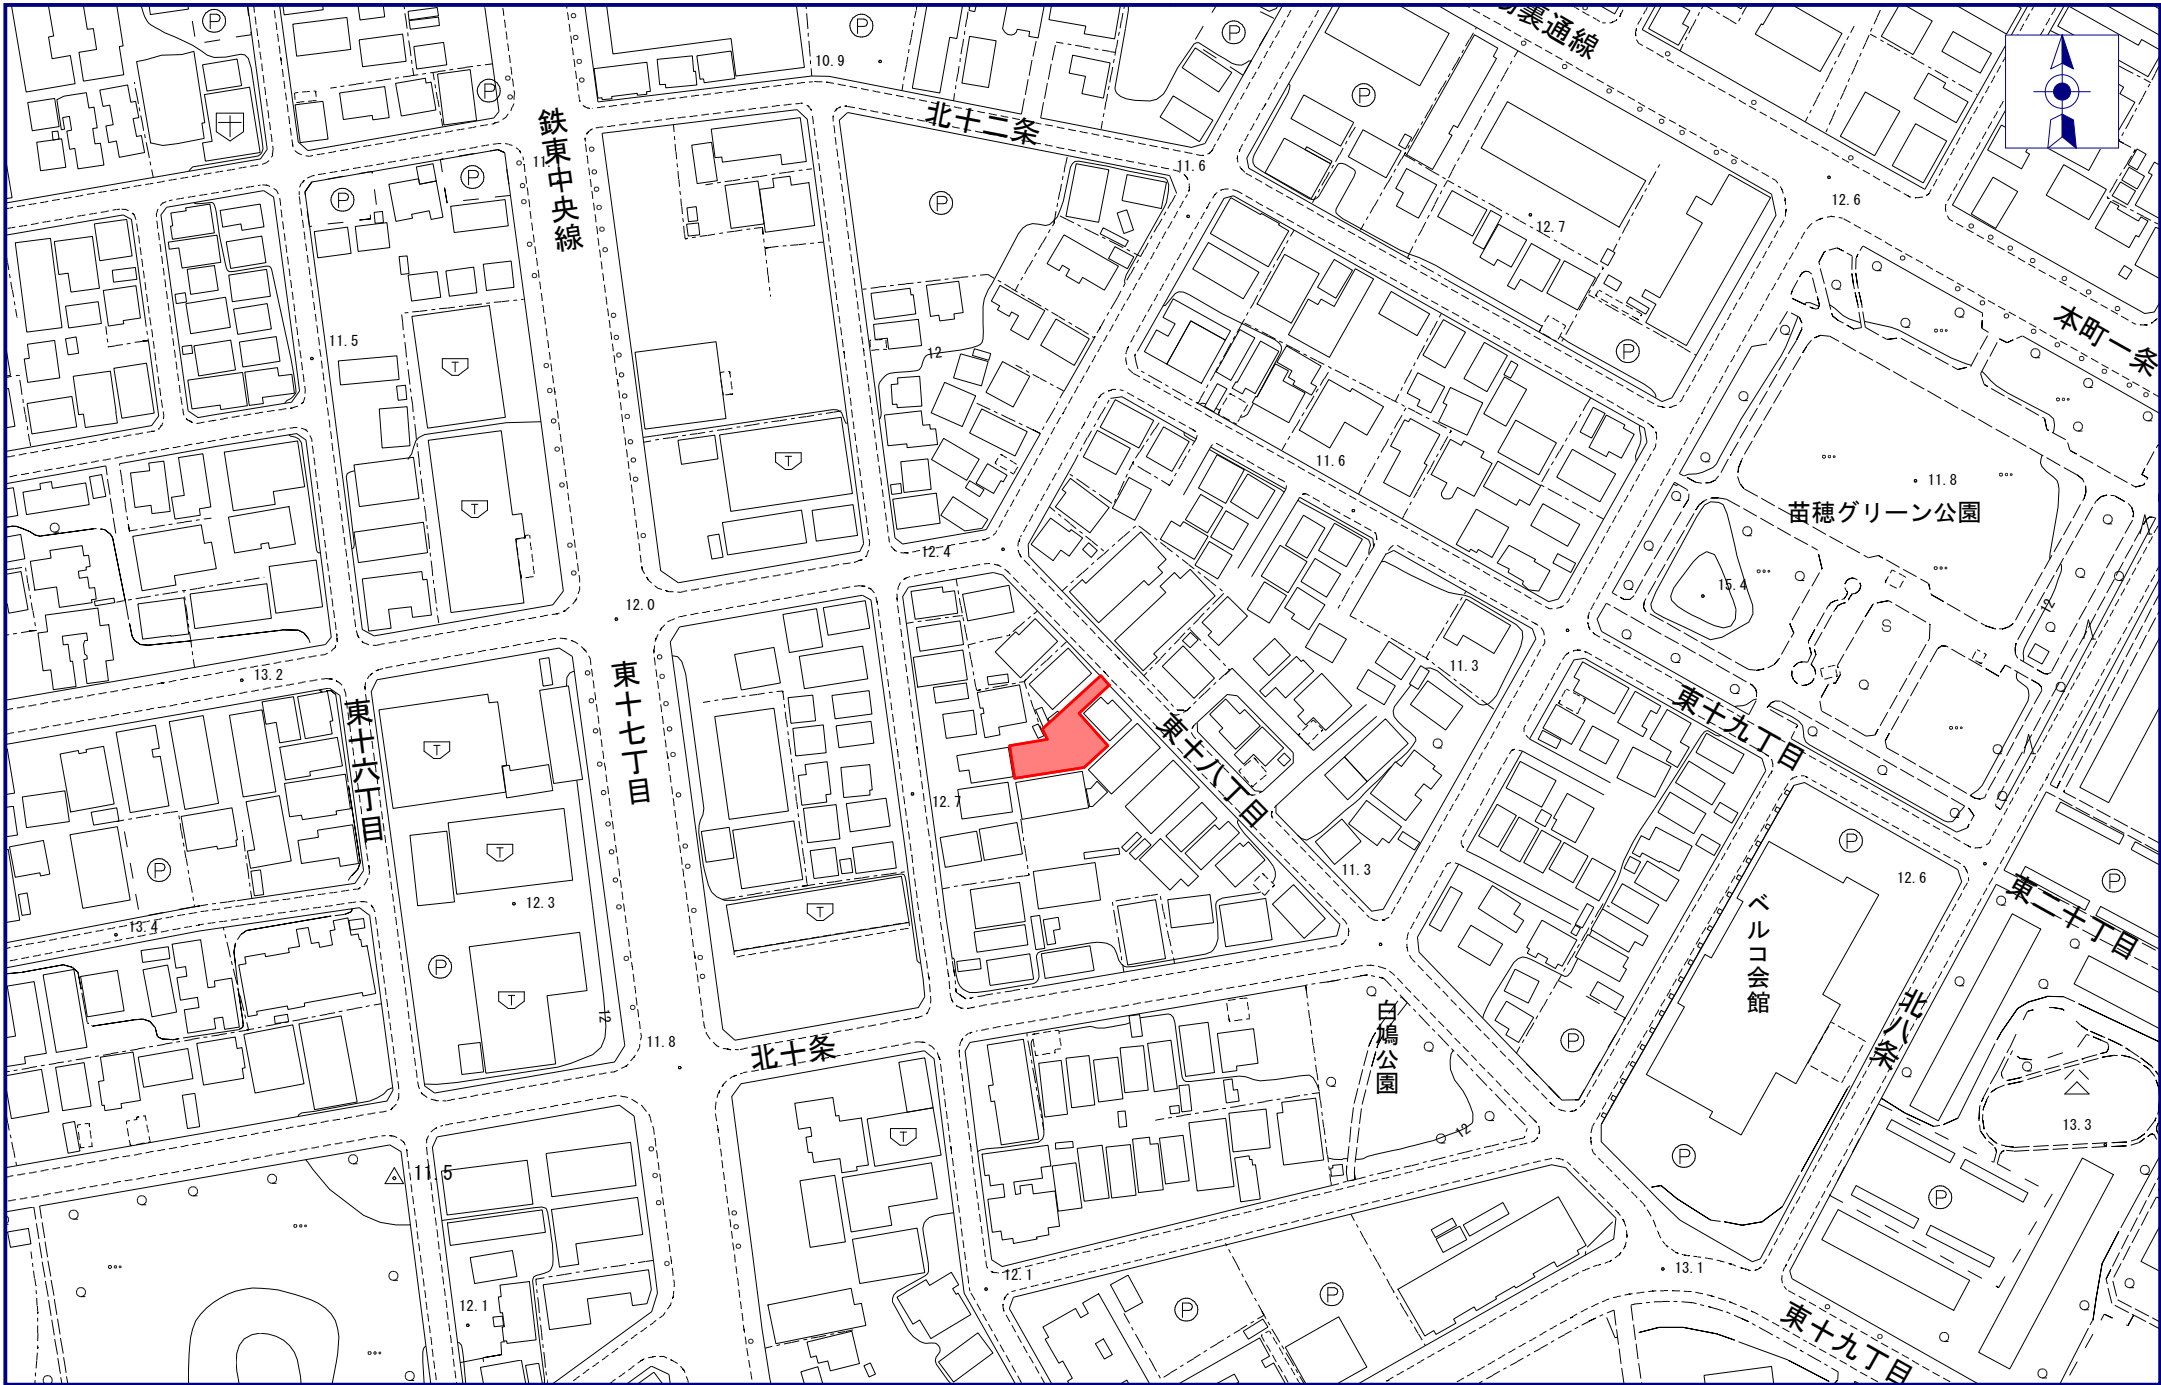

1/1906

東区北10条東17丁目10-1


面積

口座番号 5571 東区北10条東17丁目


10-1

256.01m²

H20合筆結果

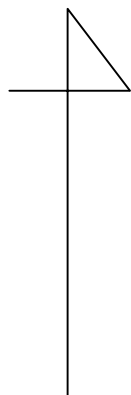

S = 1 / 500

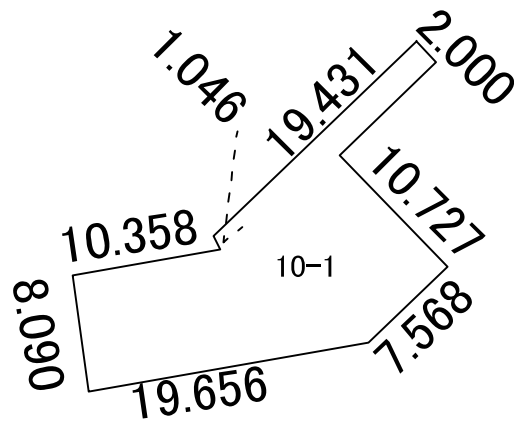

除草面積 : 256.01m² (全地)

5299 東区北20条東15丁目17





地図番号	境界標の種類及び筆界点の記号又は点名			
	種類	コンクリート標	金属標	金属板
	既設			
	新設	N1.N2.M1.M2.M3		M4
与点の種類	① 公共基準点	□ 図根点	△ 登記基準点	○ 街区多角点

地番	17
土地の所在	札幌市東区北20条東15丁目

使用基準点成果表

点名	X座標	Y座標
街区多角点 10F17	-100808.171	-71683.312
公共基準点 東1035A	-100601.033	-71432.448
公共基準点 東10F15	-100931.470	-71375.421

求積表

(世界測地系)

地番	(1) 17-1			
NO	Xn	Yn	Yn+1-Yn-1	Xn*(Yn+1-Yn-1)
N1	-100872.020	-71452.262	-22.725	2292316.654500
N2	-100869.128	-71456.341	-6.312	636685.935936
M1	-100855.371	-71458.574	19.935	-2010551.820885
M2	-100851.513	-71436.406	24.958	-2517052.061454
M3	-100868.699	-71433.616	-15.856	1599374.091344
		合計		772.799441
		合計面積		386.3997205
		地積		386.39 m ²

地番	(2) 17-2			
NO	Xn	Yn	Yn+1-Yn-1	Xn*(Yn+1-Yn-1)
N1	-100872.020	-71452.262	0.571	-57597.923420
M4	-100872.645	-71455.770	-4.079	411459.518955
N2	-100869.128	-71456.341	3.508	-353848.901024
		合計		12.694511
		合計面積		6.3472555
		地積		6.34 m ²

総合計面積	392.7469760m ²
-------	---------------------------

座標系	12系
測量年月日	令和3年9月25日

官公署証明番号 令和 年 月 日

作成者 札幌市東区北23条東15丁目5番25号
 土地家屋調査士 菅野 貞 (令和 3年 10月 15日作成)




申請人 _____ 縮尺 1/500



除草面積：
 $386.39\text{m}^2 - 62.5\text{m}^2$
 $= 323.89\text{m}^2$

既貸付地 (看板含)
 除草対象外
 $12.5\text{m} \times 5.0\text{m} = 62.5\text{m}^2$

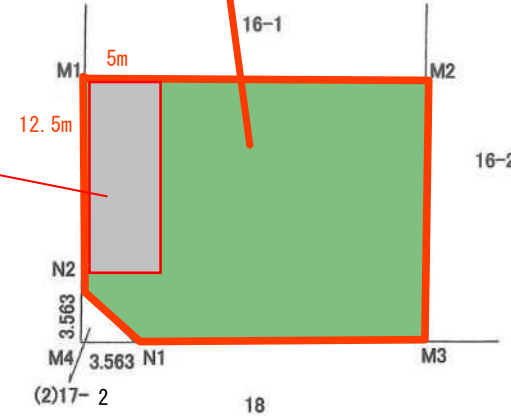

9347 東区東苗穂12条1丁目1-3



地図番号	境界標の種類及び筆界点の記号又は点名				
	種類	コンクリート標	木杭	アルミプレート	金属鋳
区し-29	既設				
	新設				
与点の種類	イ. 公共基準点	ロ. 図根点	ハ. 登記基準点	ニ.	
座標系	12系				

与点の成果

点名	X座標	Y座標	備考
1018A	-98909.415	-67999.332	街区基準点
10C23	-98635.260	-67970.082	街区基準点
10C24	-98842.945	-68092.202	街区基準点
10C20	-98745.296	-67747.700	街区基準点

(世界測地系)

求積表

地番		(1) 1-1				
測点名	境界標種	X座標	Y座標	X _{n+1} -X _{n-1}	Y(X _{n+1} -X _{n-1})	
113-1		-98847.985	-68087.929	28.469	-1938395.250701	
113-2		-98843.165	-68089.261	88.442	-6021950.421362	
M4		-98759.543	-68041.160	28.464	-1936723.578240	
M5		-98814.701	-67945.987	-97.039	6593410.632493	
M3		-98856.582	-67970.078	-13.615	925412.611970	
M2		-98828.316	-68020.678	-15.052	1023847.245256	
M1		-98871.634	-68045.594	-19.669	1338388.788386	
倍面積						-16009.972198
面積						8004.9860990
地積						8004.98 m ²


地番		(2) 1-				
測点名	境界標種	X座標	Y座標	X _{n+1} -X _{n-1}	Y(X _{n+1} -X _{n-1})	
M4		-98759.543	-68041.160	93.549	-6365182.476840	
113-3		-98721.152	-68019.077	39.168	-2664171.207936	
113-4		-98720.375	-68016.179	-52.253	3554049.401287	
113-5		-98773.405	-67924.677	-55.927	3798823.410579	
113-6		-98776.302	-67923.900	-41.296	2804985.374400	
M5		-98814.701	-67945.987	16.759	-1138706.796133	
倍面積						-10202.294643
面積						5101.1473215
地積						5101.14 m ²

地番		(3) 1-				
測点名	境界標種	X座標	Y座標	X _{n+1} -X _{n-1}	Y(X _{n+1} -X _{n-1})	
N1		-98878.950	-68032.498	-22.999	1564679.421502	
M1		-98871.634	-68045.594	50.634	-3445420.606596	
M2		-98828.316	-68020.678	15.052	-1023847.245256	
M3		-98856.582	-67970.078	-41.269	2805057.148982	
N3		-98869.585	-67977.557	7.947	-540217.645479	
N2		-98848.635	-68015.061	-9.365	636961.046265	
倍面積						-2787.880582
面積						1393.9402910
地積						1393.94 m ²

総合計面積	14500.0737115 m ²
-------	------------------------------

地番	1-1、1-3	土地積測量図
土地の所在	札幌市東区東苗穂12条1丁目	

除草面積
 $35 \times 44.298 = 1,550.43 \text{ m}^2$
 $75 \times 4 = 300.00 \text{ m}^2$
 合計 1,850.43 m²

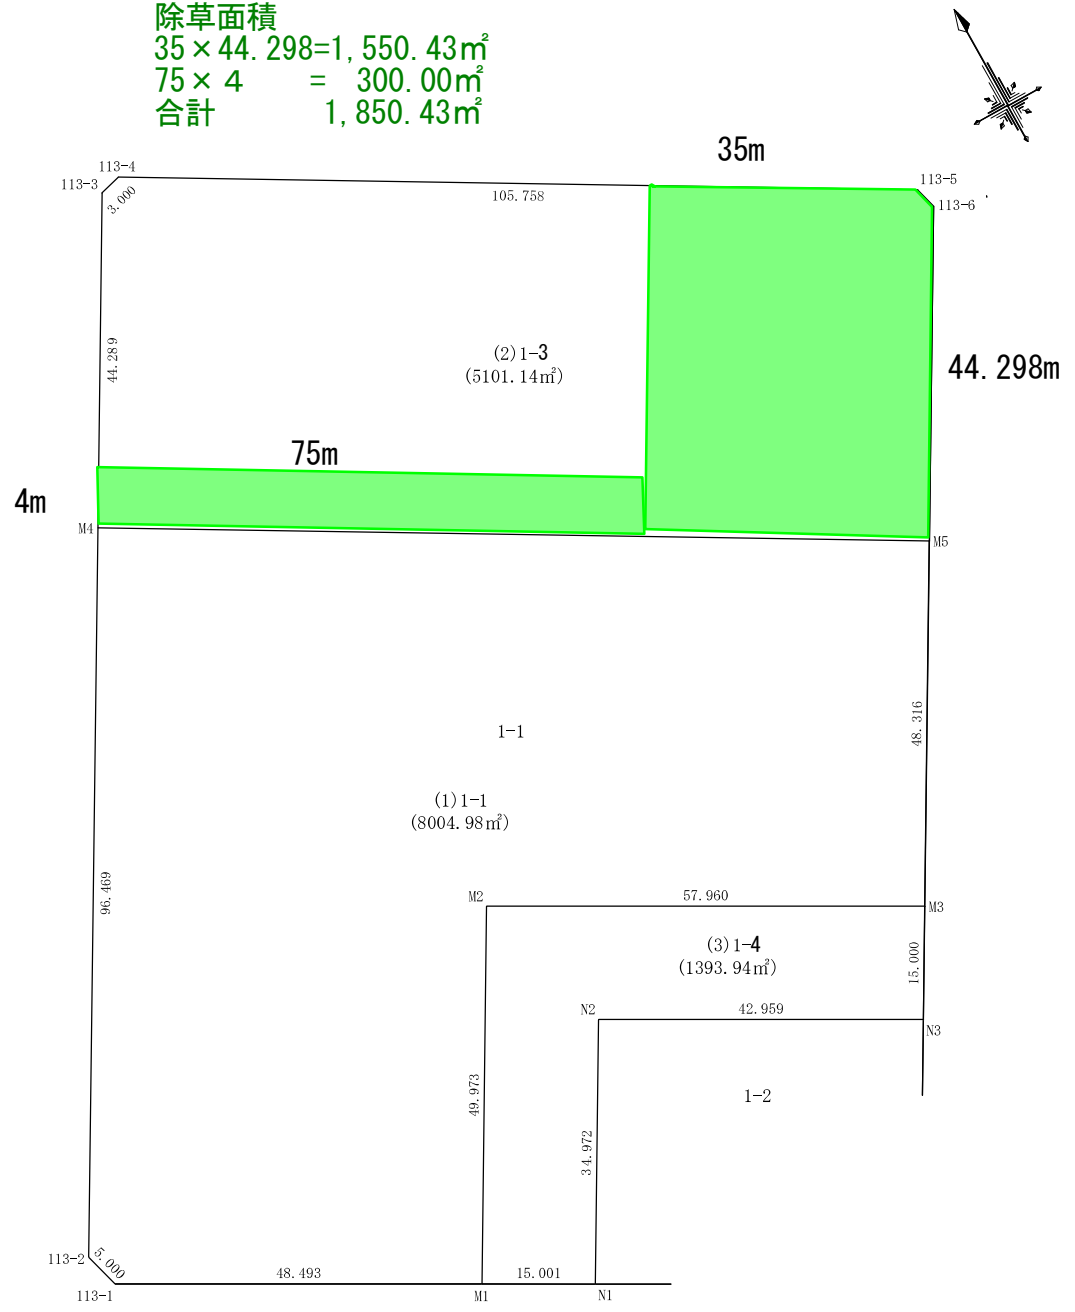

作成者	公益社団法人 札幌公共嘱託登記土地家屋調査士協会	
	事務所 札幌市北区屯田3条2丁目8番45号	
	社員 土地家屋調査士 大西昭雄	(平成28年 11月 9日測量) (平成28年 11月 10日作成)

申請人		縮尺	1/1000
-----	--	----	--------

9346 東区伏古1条2丁目1-7



所在	札幌市東区伏古1条2丁目1番7		
図名	求積図	縮尺	1/500
作成者	札幌市東区北23条東15丁目5番25号 土地家屋調査士 松木 昭		
作成年月日	平成20年11月14日		

求積表


所在	所有者	公簿			実測面積 m ²	備考
		地番	地目	地積 m ²		
札幌市東区 伏古1条2丁目	札幌市	1番7	学校用地	公簿 699 公園 699.7110	倍横距法による算出 699.7141055	


成果表 「世界測地系」

点名	X座標	Y座標	備考
N1	-101584.481	-70358.990	
N2	-101581.574	-70357.791	
M1	-101559.881	-70345.610	
M2	-101572.610	-70322.940	
M3	-101596.152	-70336.159	

凡例

- ◎ 既設コンクリート標
- ⊙ 新設コンクリート標
- ⊕ 既設金属鉄

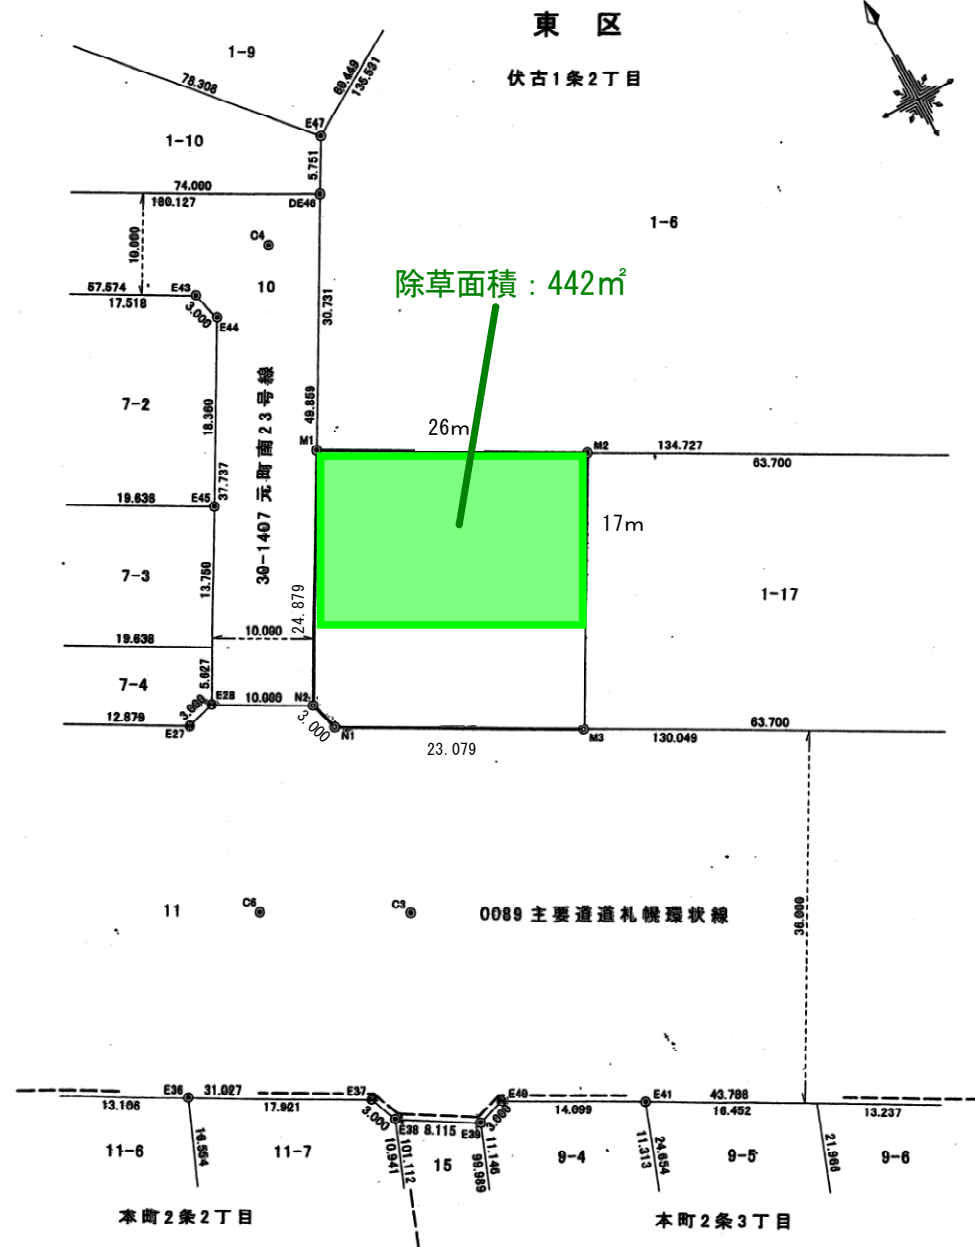

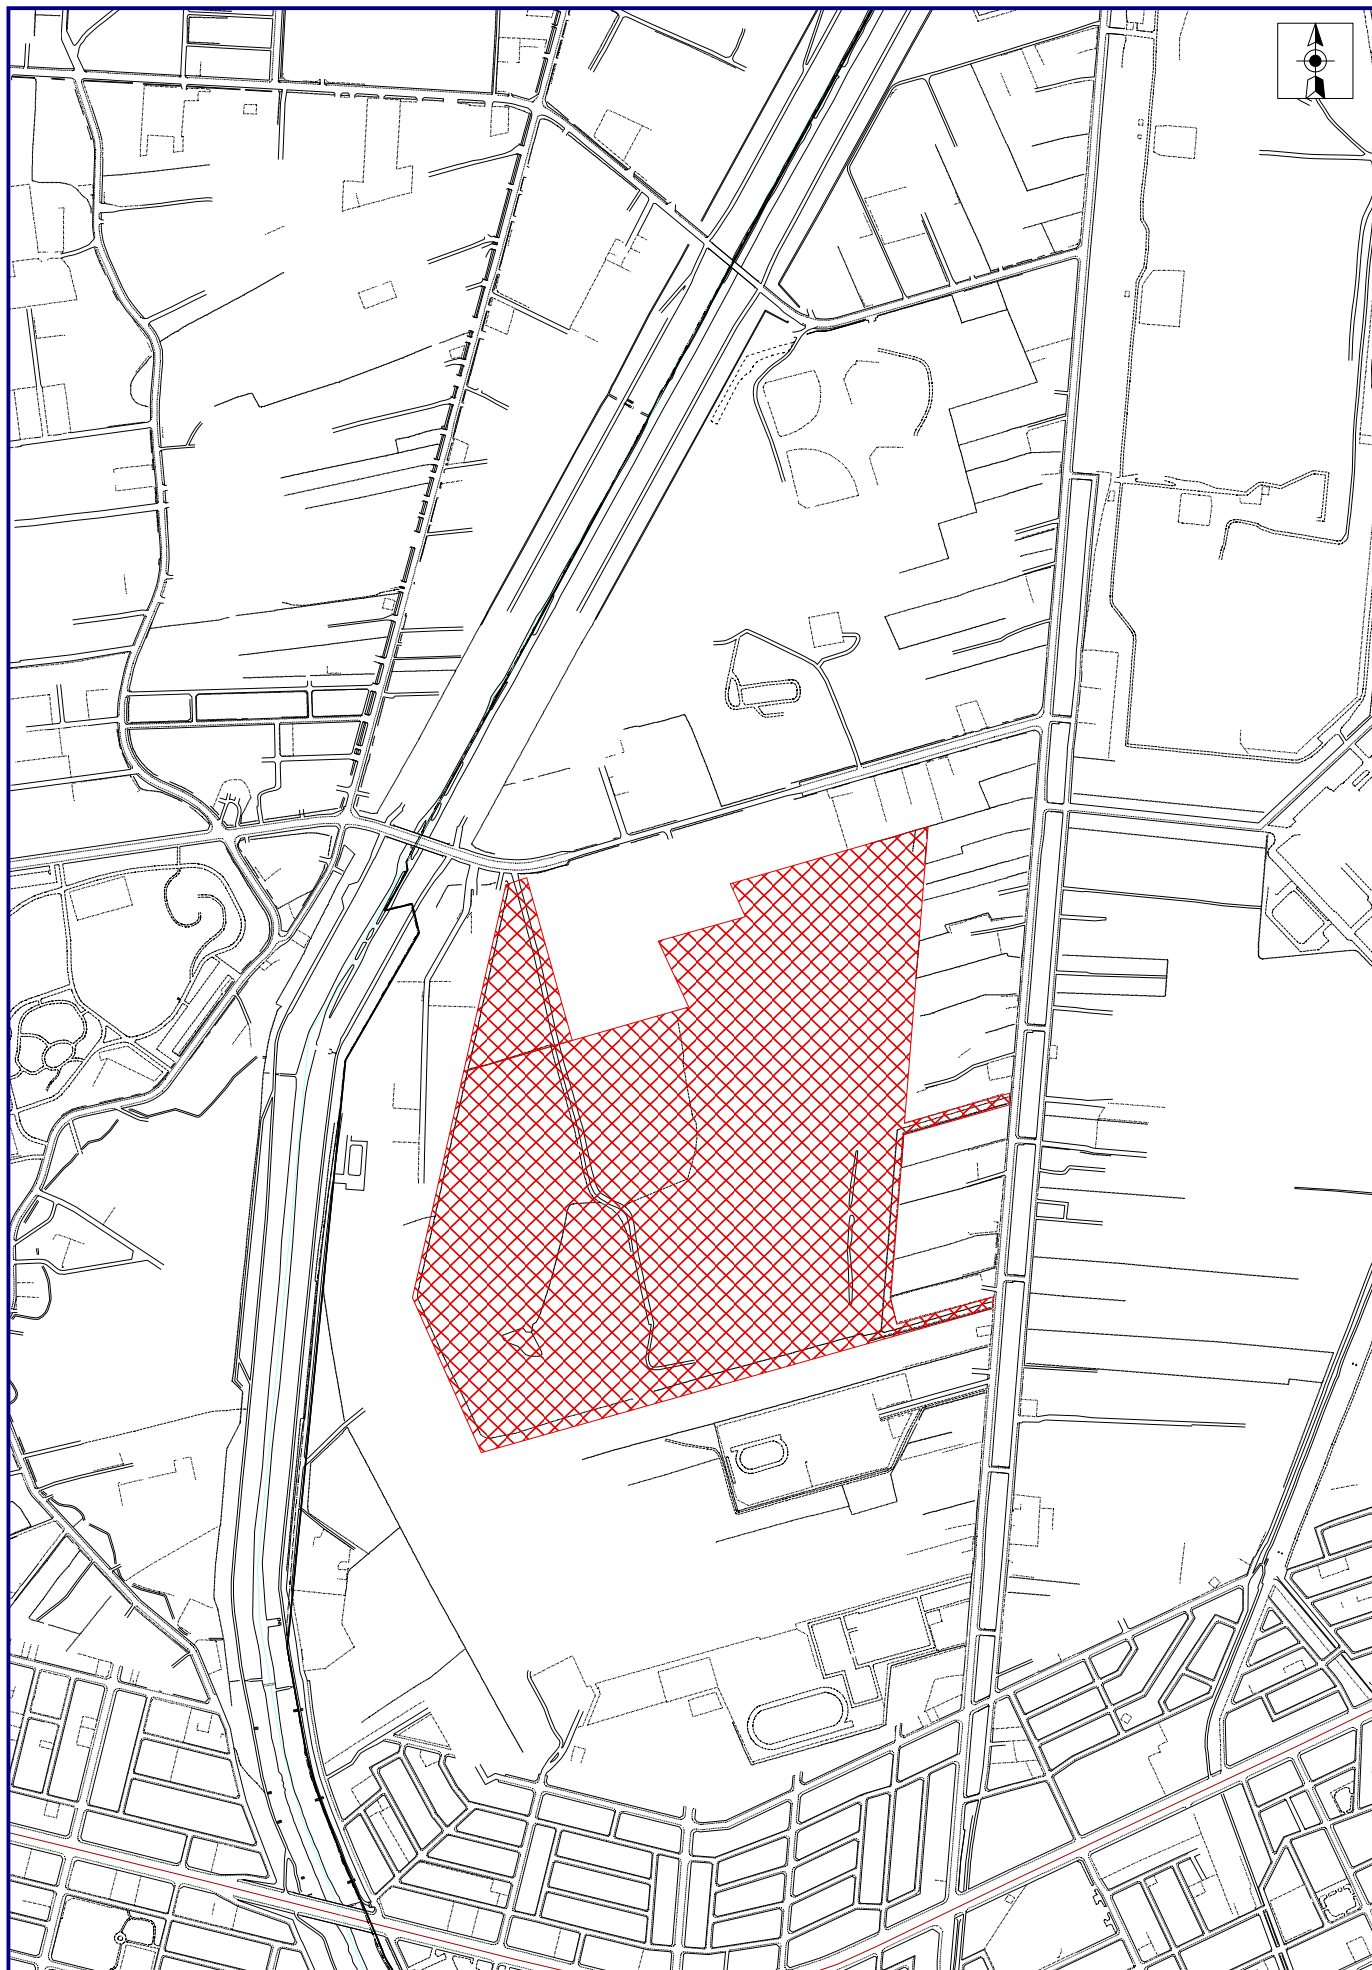

作業車わたる際
素掘り側溝をつぶさない様に注意

フェンスの外側の市有地も
刈り残し無い様注意

6950 財) 管財部
厚別町山本1063-31

除草面積

$$10\text{m} \times 675\text{m} = 6,750\text{m}^2$$

$$14.5\text{m} \times 151\text{m} = 2,189.5\text{m}^2$$

$$14.54\text{m} \times 136\text{m} = 1,977.44\text{m}^2$$

$$\text{合計 } 10,916.94\text{m}^2$$



もみじ台東5丁目

市営住宅もみじ台団地

もみじ台南4丁目

厚別区

ホーム光生舎ゆいまーるもみじ台

もみじ台南公園
もみじ台南5丁目

もみじ台南線

熊の沢南三号橋

熊の沢川

もみじ台南郵便局

もみじ台南保育園

もみじ台南6丁目

もみじ台

もみじ台南7丁目

もみじ台南中学校

もみじ台緑地パークゴルフ場

もみじ台緑地南側運動広場

もみじ台緑地

もみじ台緑地

もみじ台通線

厚別線
上野幌駅
厚別線
上野幌駅
厚別線
上野幌駅



$(56m+52m) \times 0.3m = 32.4m^2$

西野幌

江別市

厚別区

厚別区

北条市

もみじ台南
保育園

もみじ台
さくら公園

もみじ台南七丁目

もみじ台南中学校

もみじ台南 7丁目

もみじ台南 7丁目

もみじ台南 6丁目
もみじ台緑地パークゴルフ場

もみじ台緑地南側運動広場

もみじ台緑地