

新川西2条4丁目7-1の内

①除草面積
 $3.00\text{m} \times 131.458\text{m} = 394.37\text{m}^2$

除草面積合計
①+②+③=489.40

新川西2条4丁目

空地

1,650.00 m^2

②除草面積
 $1.00\text{m} \times 45.494\text{m} = 45.49\text{m}^2$

③除草面積
 $1.00\text{m} \times 49.544\text{m} = 49.54\text{m}^2$

既貸付地

管 理 用 図 面


北 区 15

口座番号	土 地 の 所 在
5842	屯田8条6丁目
地 番	地 積 (㎡)
1-1	29,771.41
1-2	6356.07
合計	36,127.48

除草面積 : ①+②=12,617.58㎡

屯田8条6丁目

①部分刈 $221\text{m} \times 100\text{m} - (3.53 \times 3.53 \div 2)$
 $= 22,100\text{m}^2 - 6.23\text{m}^2 = 22,093.77\text{m}^2$
 $22,093.77\text{m}^2 \times 50\% = 11,046.88\text{m}^2$

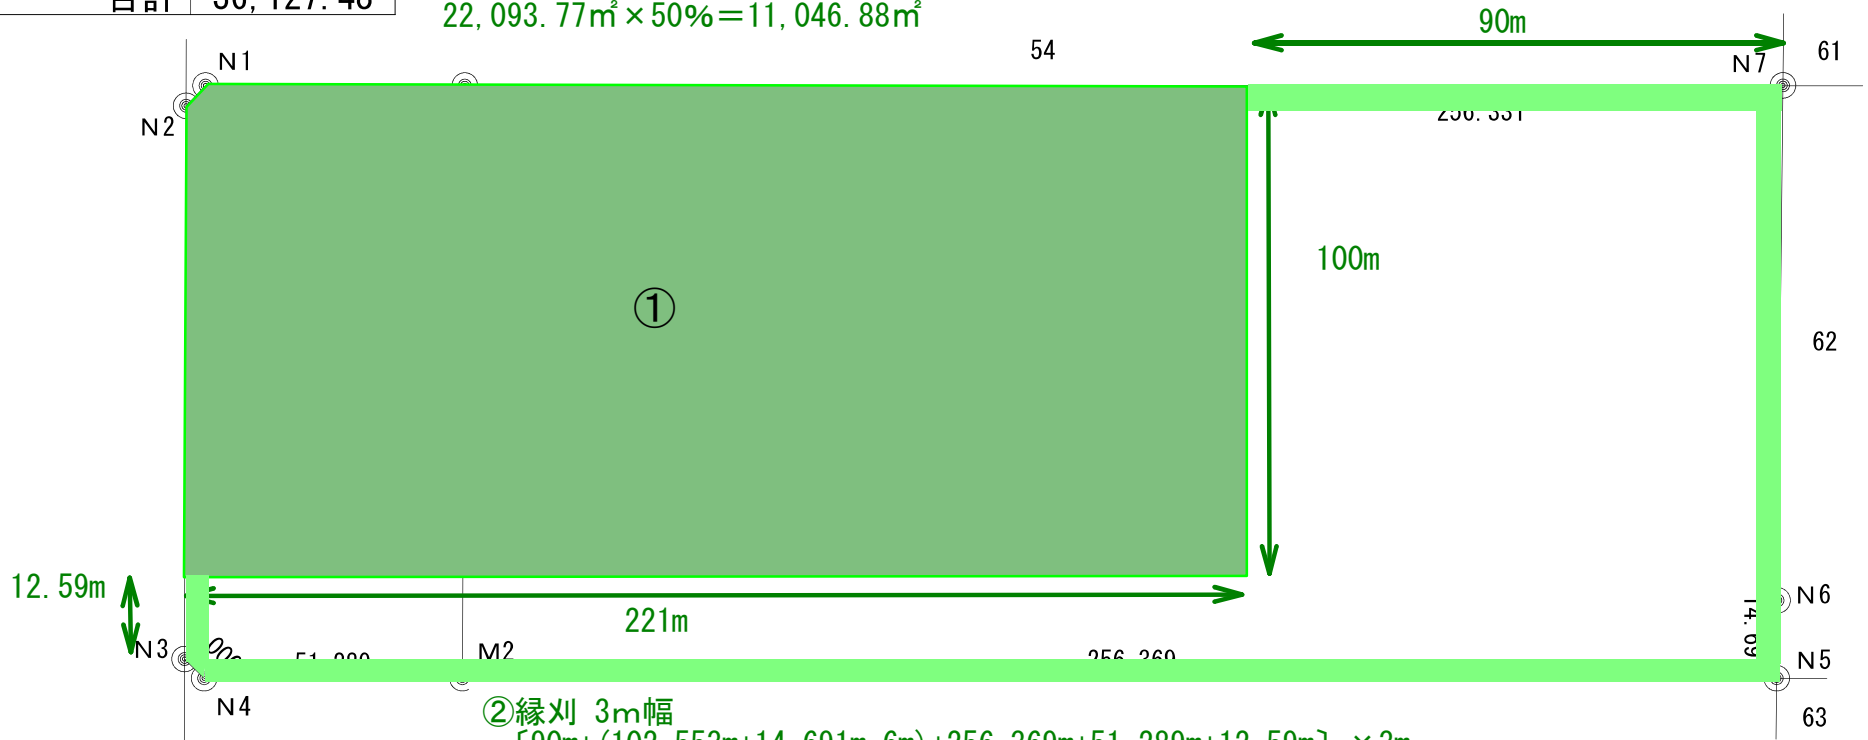

②縁刈 3m幅
 $[90\text{m} + (102.553\text{m} + 14.691\text{m} - 6\text{m}) + 256.369\text{m} + 51.289\text{m} + 12.59\text{m}] \times 3\text{m}$
 $+ 3.53\text{m} \times 3.53\text{m} \div 2 = 1,564.476\text{m}^2 + 6.23045\text{m}^2$
 $= 1,570.70\text{m}^2$

縮尺 1/1000

北区篠路3条7丁目82-1、83-1




管 理 用 図 面

北 区 17

口座番号	土 地 の 所 在
5735・5543	篠路3条7丁目
地 番	地 積 (㎡)
77	30.33
82-1	430.32
83	252.66
合計	713.31

除草面積
①+②+③=81.45㎡

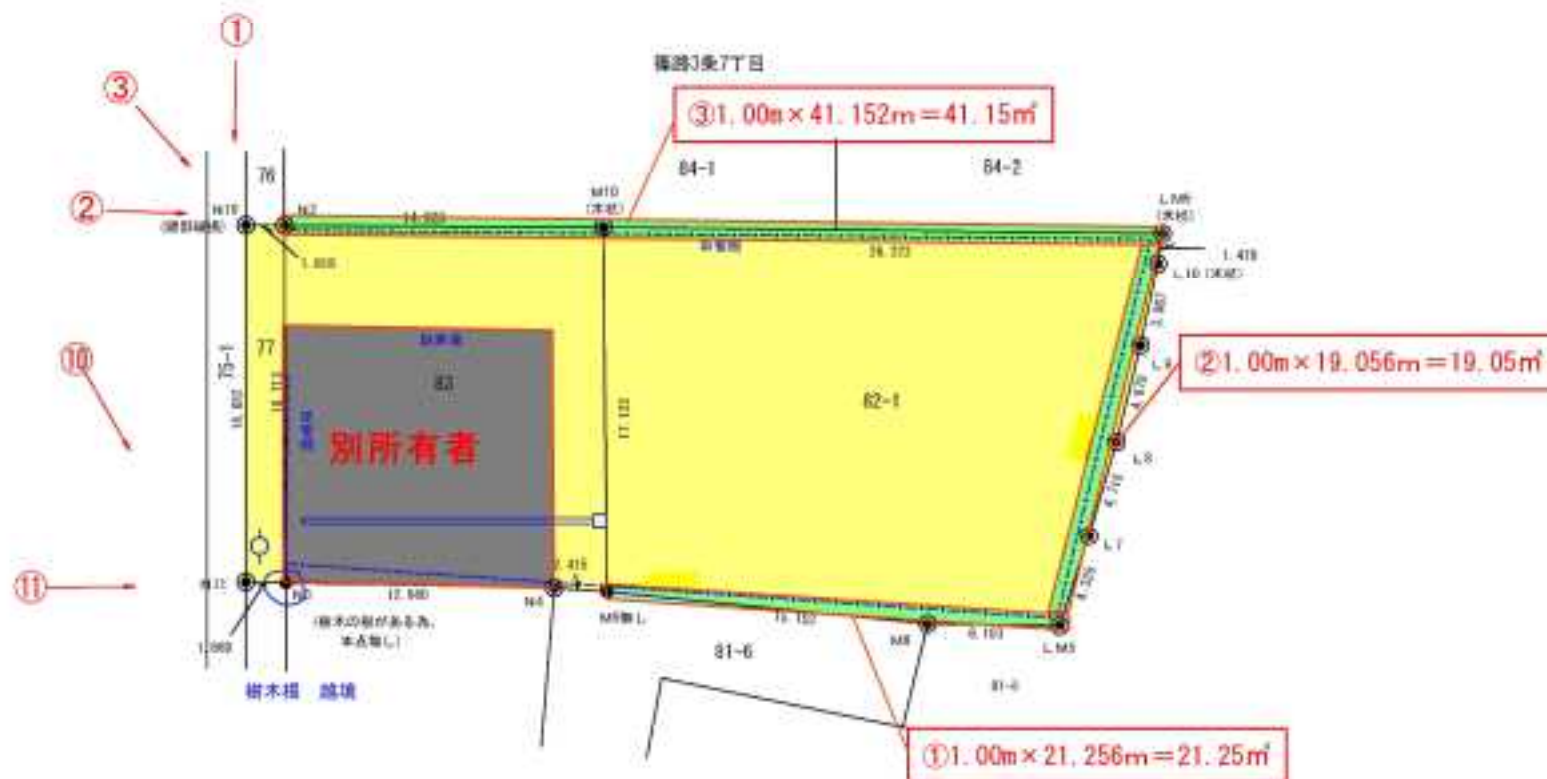

歩道や民地へ はみ出ている草も 撤去・処分してください

5299 東区北20条東15丁目17



地図番号	境界線の種類及び境界点の記号又は点名			
	種類	コンクリート標	金属標	金属板
	既設			
与点の種類	新設	N1,N2,M1,M2,M3		M4
	① 公共基準点	② 国根点	③ 登記基準点	④ 街区多角点



地番	17	土地	地積	所測	在量	図
土地の所在	札幌市東区北20条東15丁目					

使用基準点成果表

点名	X座標	Y座標
街区多角点10F17	-100808.171	-71683.312
公共基準点東1035A	-100801.033	-71432.448
公共基準点東10F15	-100831.470	-71375.421

求積表


(世界測地系)

地番	(1) 17-1				
NO	X _n	Y _n	Y _{n+1} -Y _{n-1}	X _n ·(Y _{n+1} -Y _{n-1})	
N1	-100872.020	-71452.262	-22.725	2292316.654500	
N2	-100869.128	-71456.341	-6.312	636685.935838	
M1	-100855.371	-71458.574	19.935	-2010551.820885	
M2	-100851.513	-71436.406	24.958	-2517052.061454	
M3	-100868.699	-71433.616	-15.856	1599374.091344	
		合計		772.799441	
		合計面積		386.3997205	
		地積		386.39	m ²

地番	(2) 17-2				
NO	X _n	Y _n	Y _{n+1} -Y _{n-1}	X _n ·(Y _{n+1} -Y _{n-1})	
N1	-100872.020	-71452.262	0.571	-57597.923420	
M4	-100872.645	-71455.770	-4.079	411459.518955	
N2	-100869.128	-71456.341	3.508	-353848.901024	
		合計		12.694511	
		合計面積		6.3472555	
		地積		6.34	m ²

総合計面積	392.7469760m ²
-------	---------------------------

座標系	12系
測量年月日	令和3年9月25日

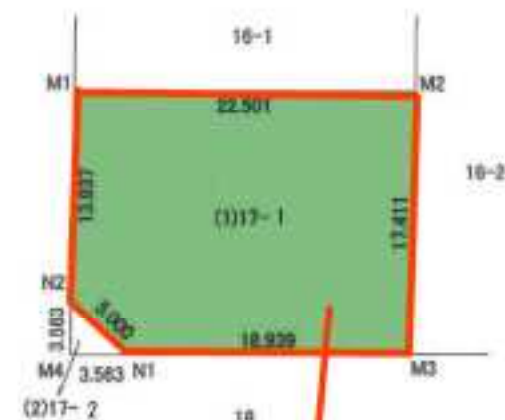


除草面積：全地386.39m²

官公署証明番号	令和 年 月 日
---------	----------

作成者	札幌市東区北23条東15丁目5番25号 土地家屋調査士 菅野 貞一
	(令和 3年 10月 15日作成)



申請人		縮尺	1/500
-----	--	----	-------

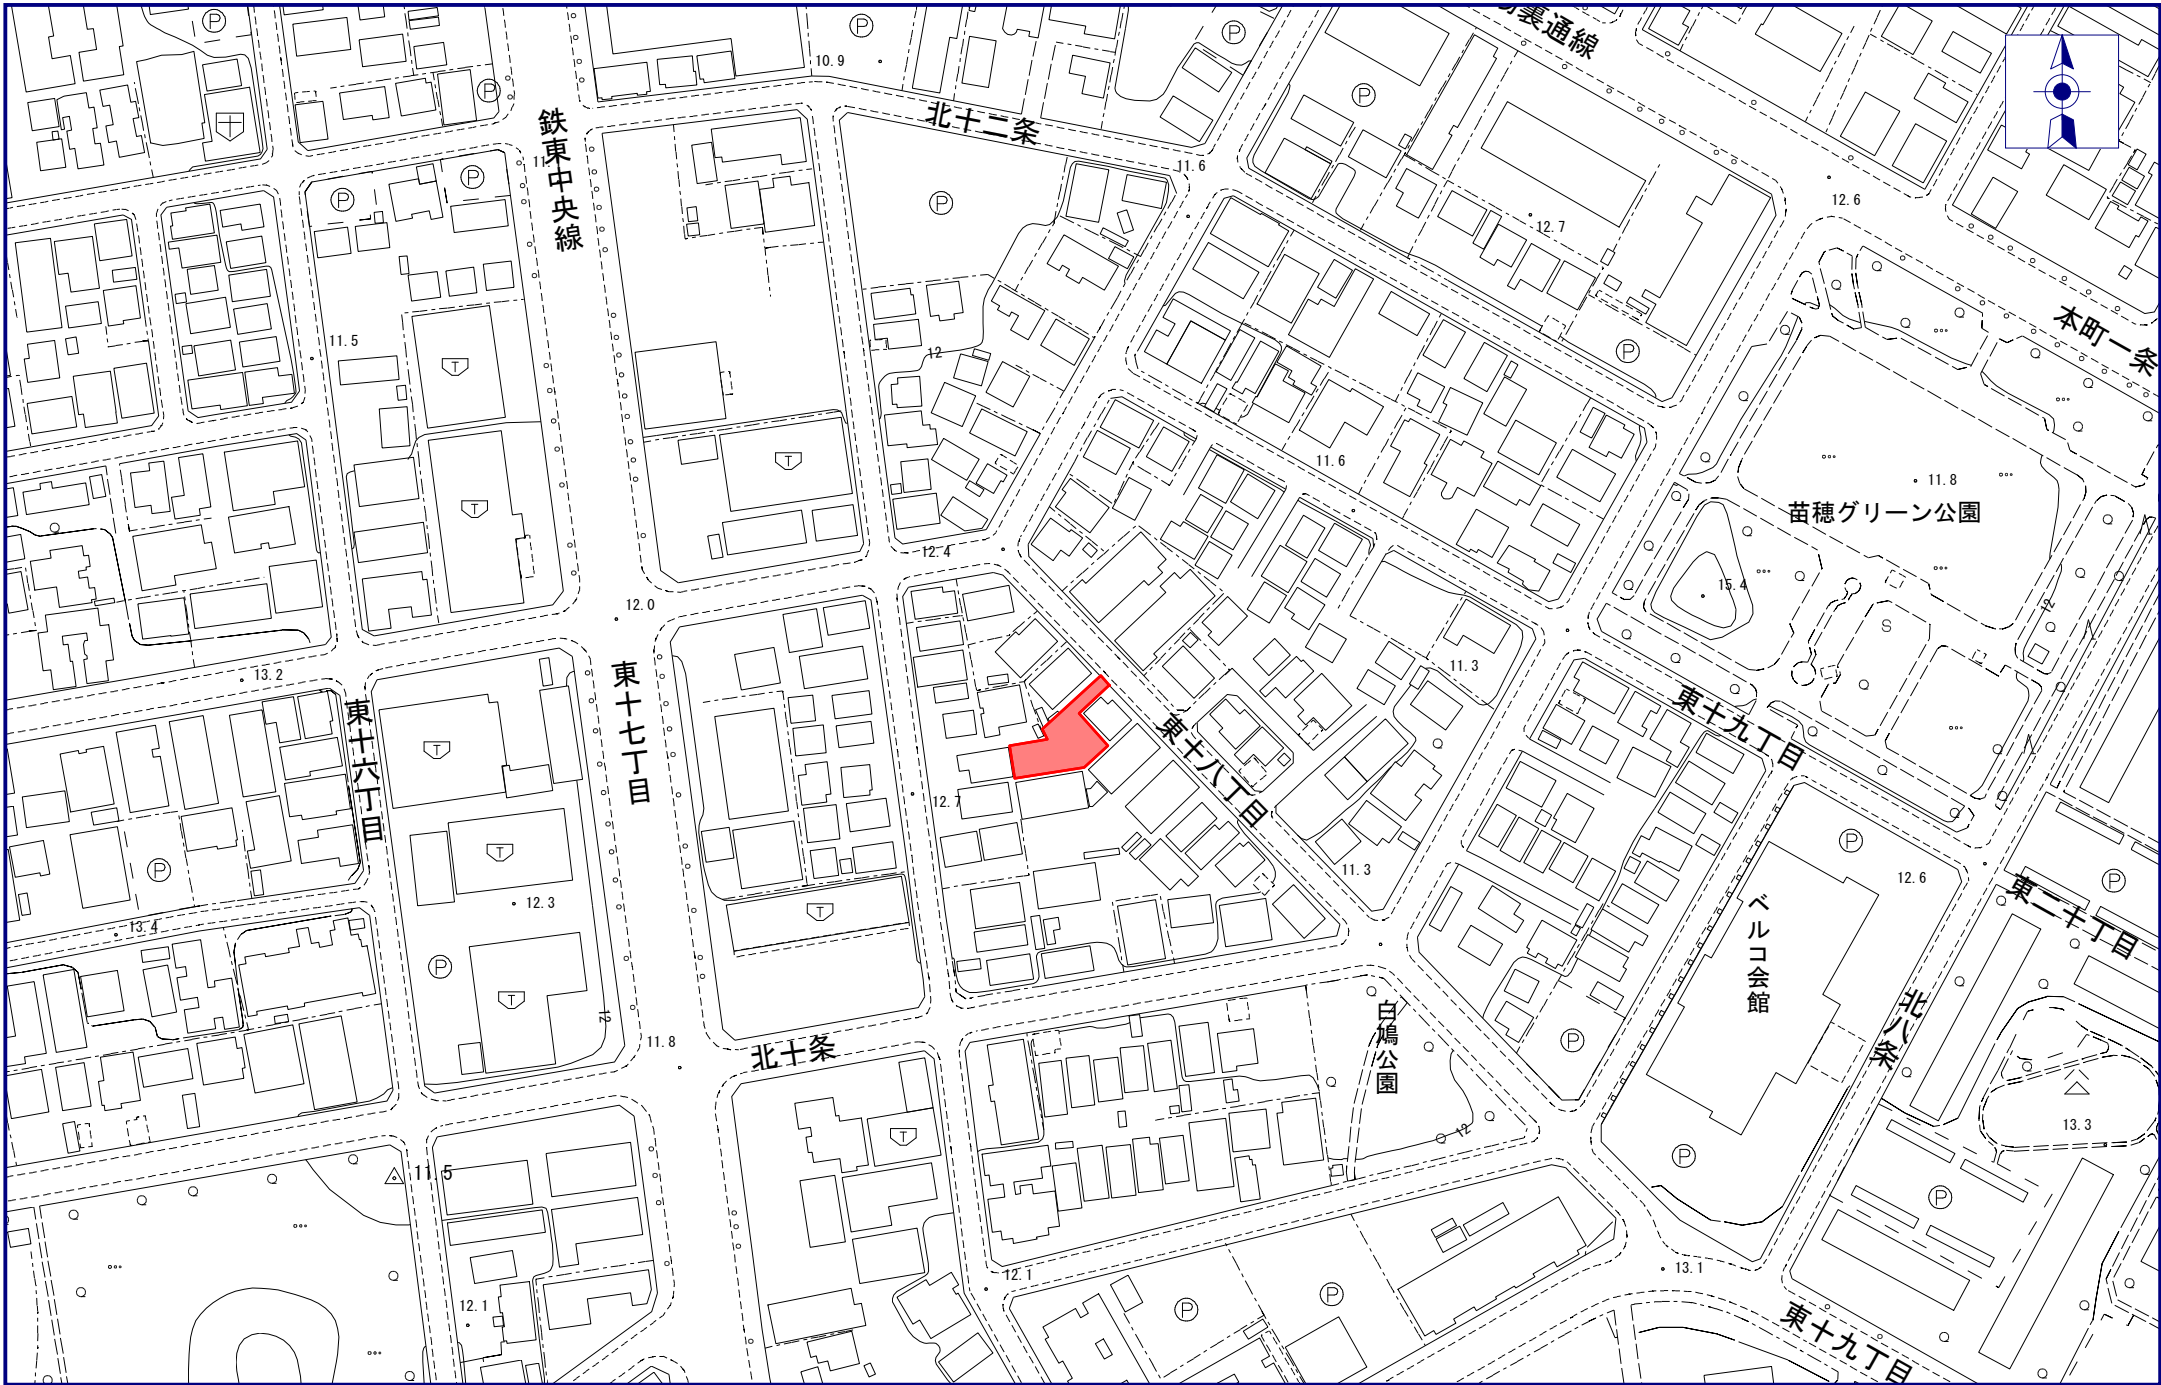

70m

1/1906

東区北10条東17丁目10-1


面積

10-1


256.01m²

口座番号 5571 東区北10条東17丁目

H20合筆結果

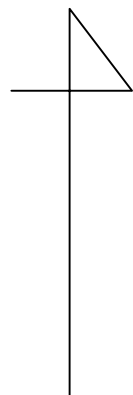

S=1/500

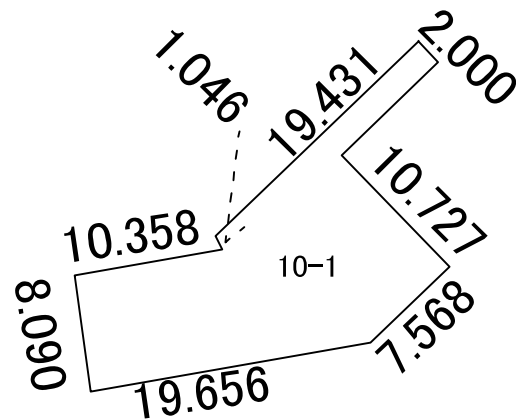

除草面積 : 256.01m² (全地)

9347 東区東苗穂12条1丁目1-3



地 図 番 号	境 界 標 の 種 類 及 び 筆 界 点 の 記 号 又 は 点 名						
	種 類	コ ン ク リ ー ト 標	木	杭	アルミプレート	金 属 鈎	
区 し - 2 9	既 設						
	新 設						
与点の種類	イ. 公 共 基 準 点		ロ. 図 根 点		ハ. 登 記 基 準 点		二.
座標系 12系							

与点の成果

点 名	X座標	Y座標	備 考
1018A	-98909.415	-67999.332	街区基準点
10C23	-98635.260	-67970.082	街区基準点
10C24	-98842.945	-68092.202	街区基準点
10C20	-98745.296	-67747.700	街区基準点

(世界測地系)

求積表


地 番		(1) 1-1				
測点名	境界標種	X 座 標	Y 座 標	X _{n+1} -X _{n-1}	Y (X _{n+1} -X _{n-1})	
113-1		-98847.985	-68087.929	28.469	-1938395.250701	
113-2		-98843.165	-68089.261	88.442	-6021950.421362	
M4		-98759.543	-68041.160	28.464	-1936723.578240	
M5		-98814.701	-67945.987	-97.039	6593410.632493	
M3		-98856.582	-67970.078	-13.615	925412.611970	
M2		-98828.316	-68020.678	-15.052	1023847.245256	
M1		-98871.634	-68045.594	-19.669	1338388.788386	
倍 面 積		-16009.972198				
面 積		8004.9860990				
地 積		8004.98 m ²				

地 番		(2) 1-				
測点名	境界標種	X 座 標	Y 座 標	X _{n+1} -X _{n-1}	Y (X _{n+1} -X _{n-1})	
M4		-98759.543	-68041.160	93.549	-6365182.476840	
113-3		-98721.152	-68019.077	39.168	-2664171.207936	
113-4		-98720.375	-68016.179	-52.253	3554049.401287	
113-5		-98773.405	-67924.677	-55.927	3798823.410579	
113-6		-98776.302	-67923.900	-41.296	2804985.374400	
M5		-98814.701	-67945.987	16.759	-1138706.796133	
倍 面 積		-10202.294643				
面 積		5101.1473215				
地 積		5101.14 m ²				

地 番		(3) 1-				
測点名	境界標種	X 座 標	Y 座 標	X _{n+1} -X _{n-1}	Y (X _{n+1} -X _{n-1})	
N1		-98878.950	-68032.498	-22.999	1564679.421502	
M1		-98871.634	-68045.594	50.634	-3445420.606596	
M2		-98828.316	-68020.678	15.052	-1023847.245256	
M3		-98856.582	-67970.078	-41.269	2805057.148982	
N3		-98869.585	-67977.557	7.947	-540217.645479	
N2		-98848.635	-68015.061	-9.365	636961.046265	
倍 面 積		-2787.880582				
面 積		1393.9402910				
地 積		1393.94 m ²				

総合計面積	14500.0737115 m2
-------	------------------

地 番	1-1、 1-3	土地積測在量図
土地の所在	札幌市東区東苗穂 1 2 条 1 丁目	

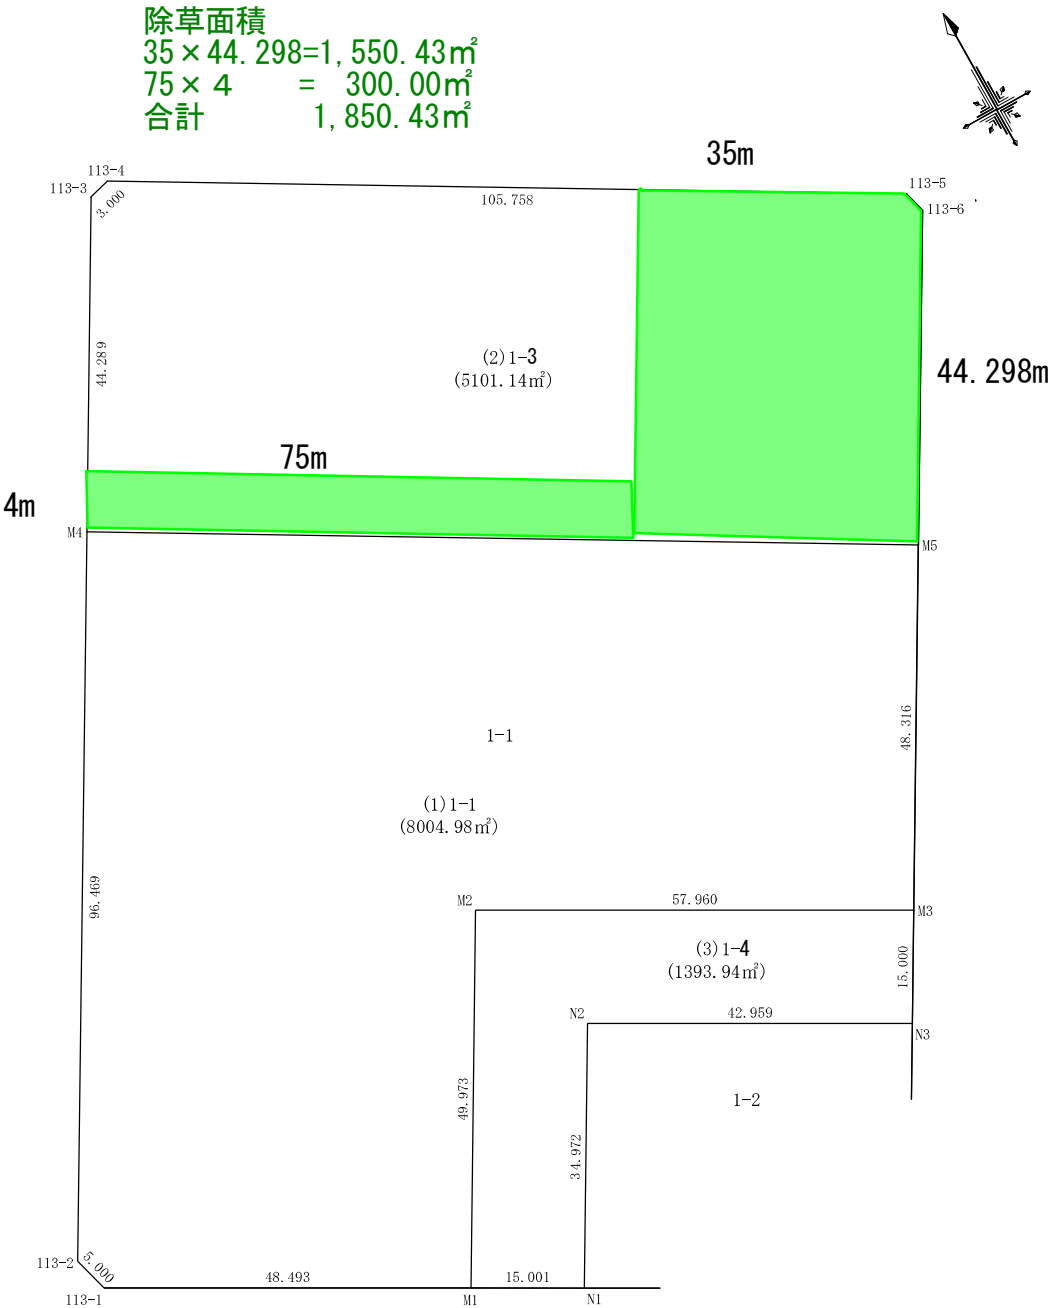

作 成 者	公益社団法人 札幌公共嘱託登記土地家屋調査士協会
	事務所 札幌市北区屯田3条2丁目8番45号
	社員 土地家屋調査士 大西 昭雄
(平成28年 11月 9日測量) (平成28年 11月 10日作成)	

申 請 人		縮 尺	1 / 1000
-------	--	-----	----------

9346 東区伏古1条2丁目1-7



所 在	札幌市東区伏古1条2丁目1番7		
図 名	求 積 図	縮 尺	1/500
作 成 者	札幌市東区北23条東15丁目9番25号 土地家屋調査士 松 本 明		
作成年月日	平成20年11月14日		

求 積 表


所 在	所有権	公 簿			実測面積㎡	備考
		地番	地目	地積㎡		
札幌市東区 伏古1条2丁目	札幌市	1番7	学校用地	公簿699 公簿499.7110	地積面積による算出 699.7141055	

成 果 表 (世界測地系)

点名	X座標	Y座標	備考
N1	-101584.481	-70359.980	
N2	-101581.574	-70357.791	
M1	-101588.881	-70345.810	
M2	-101572.610	-70322.840	
M3	-101594.192	-70336.159	

凡 例

⊗	既設コンクリート壁
⊙	新設コンクリート壁
⊖	既設金属板

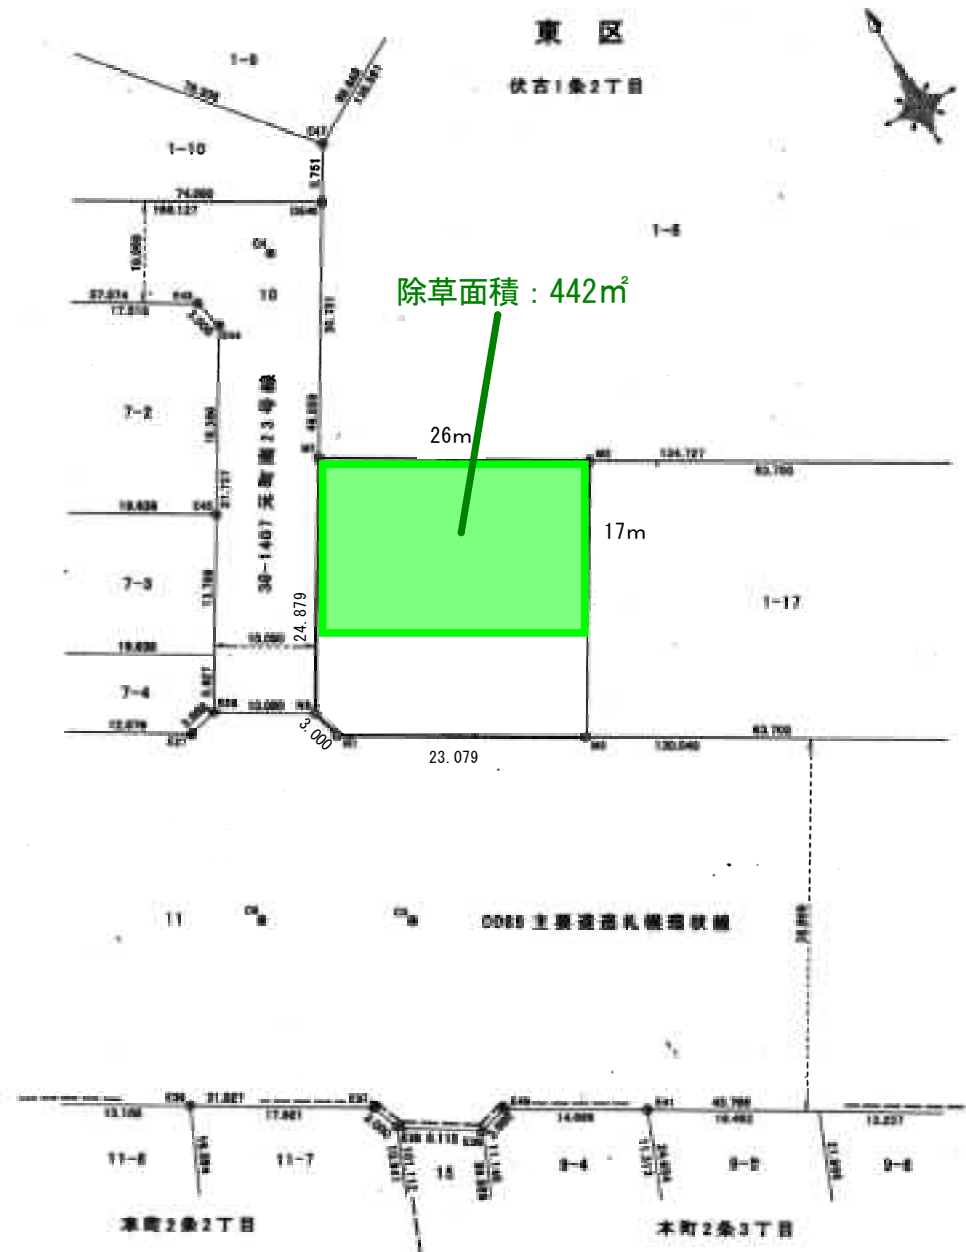


11403 東雁来14条3丁目1




管 理 用 図 面

東 区 17

口座番号	土 地 の 所 在
11403	東雁来14条3丁目
地 番	地 積 (㎡)
1	22,813.98
合計	22,813.98

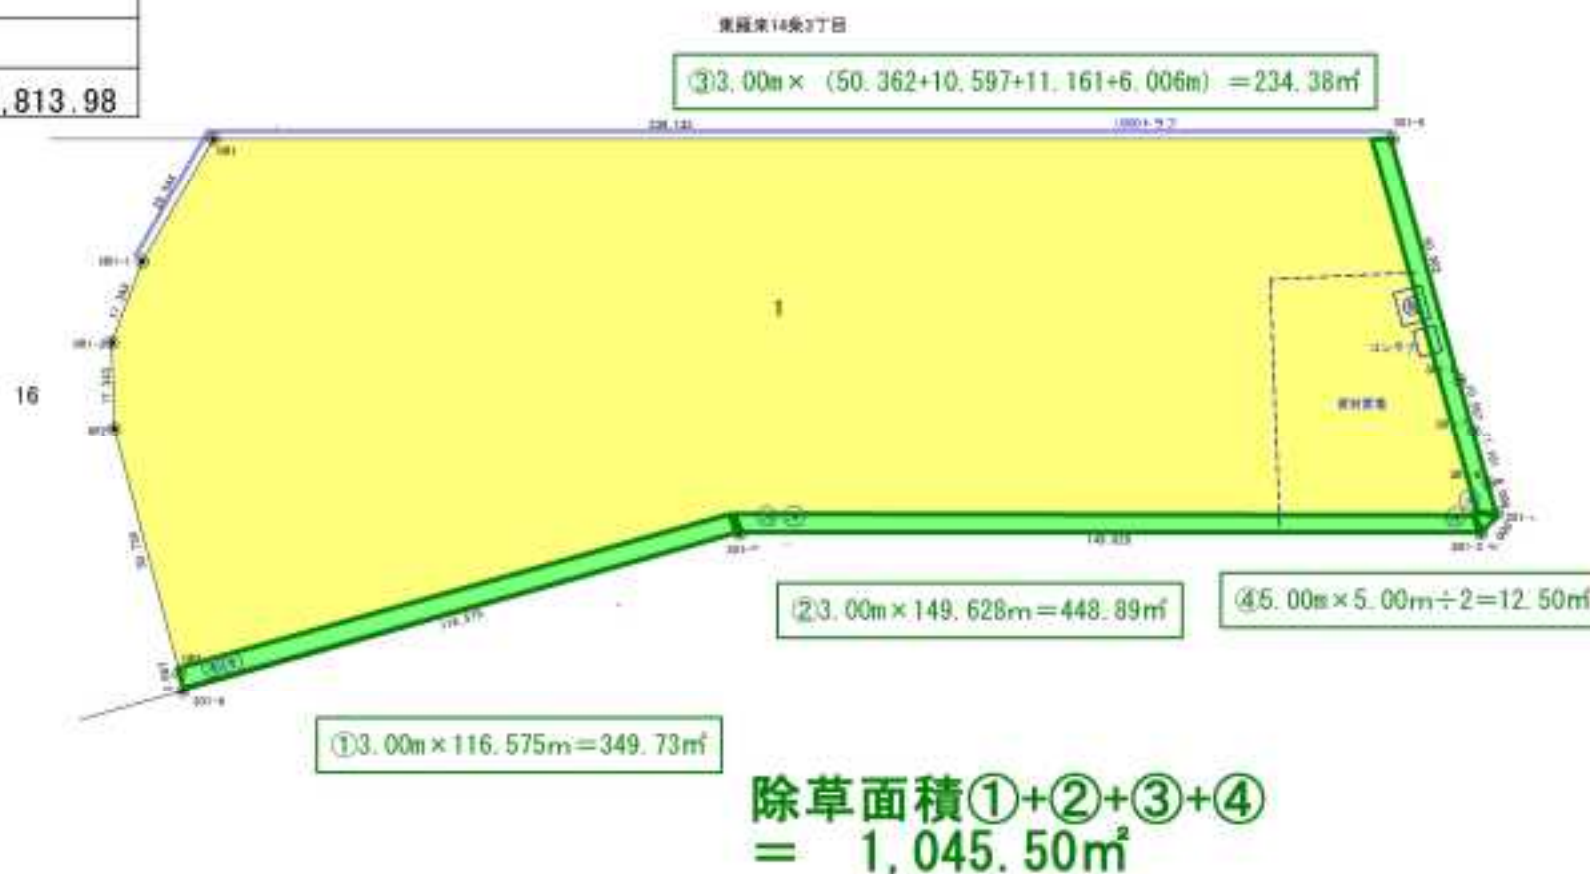


縮尺 1/1000

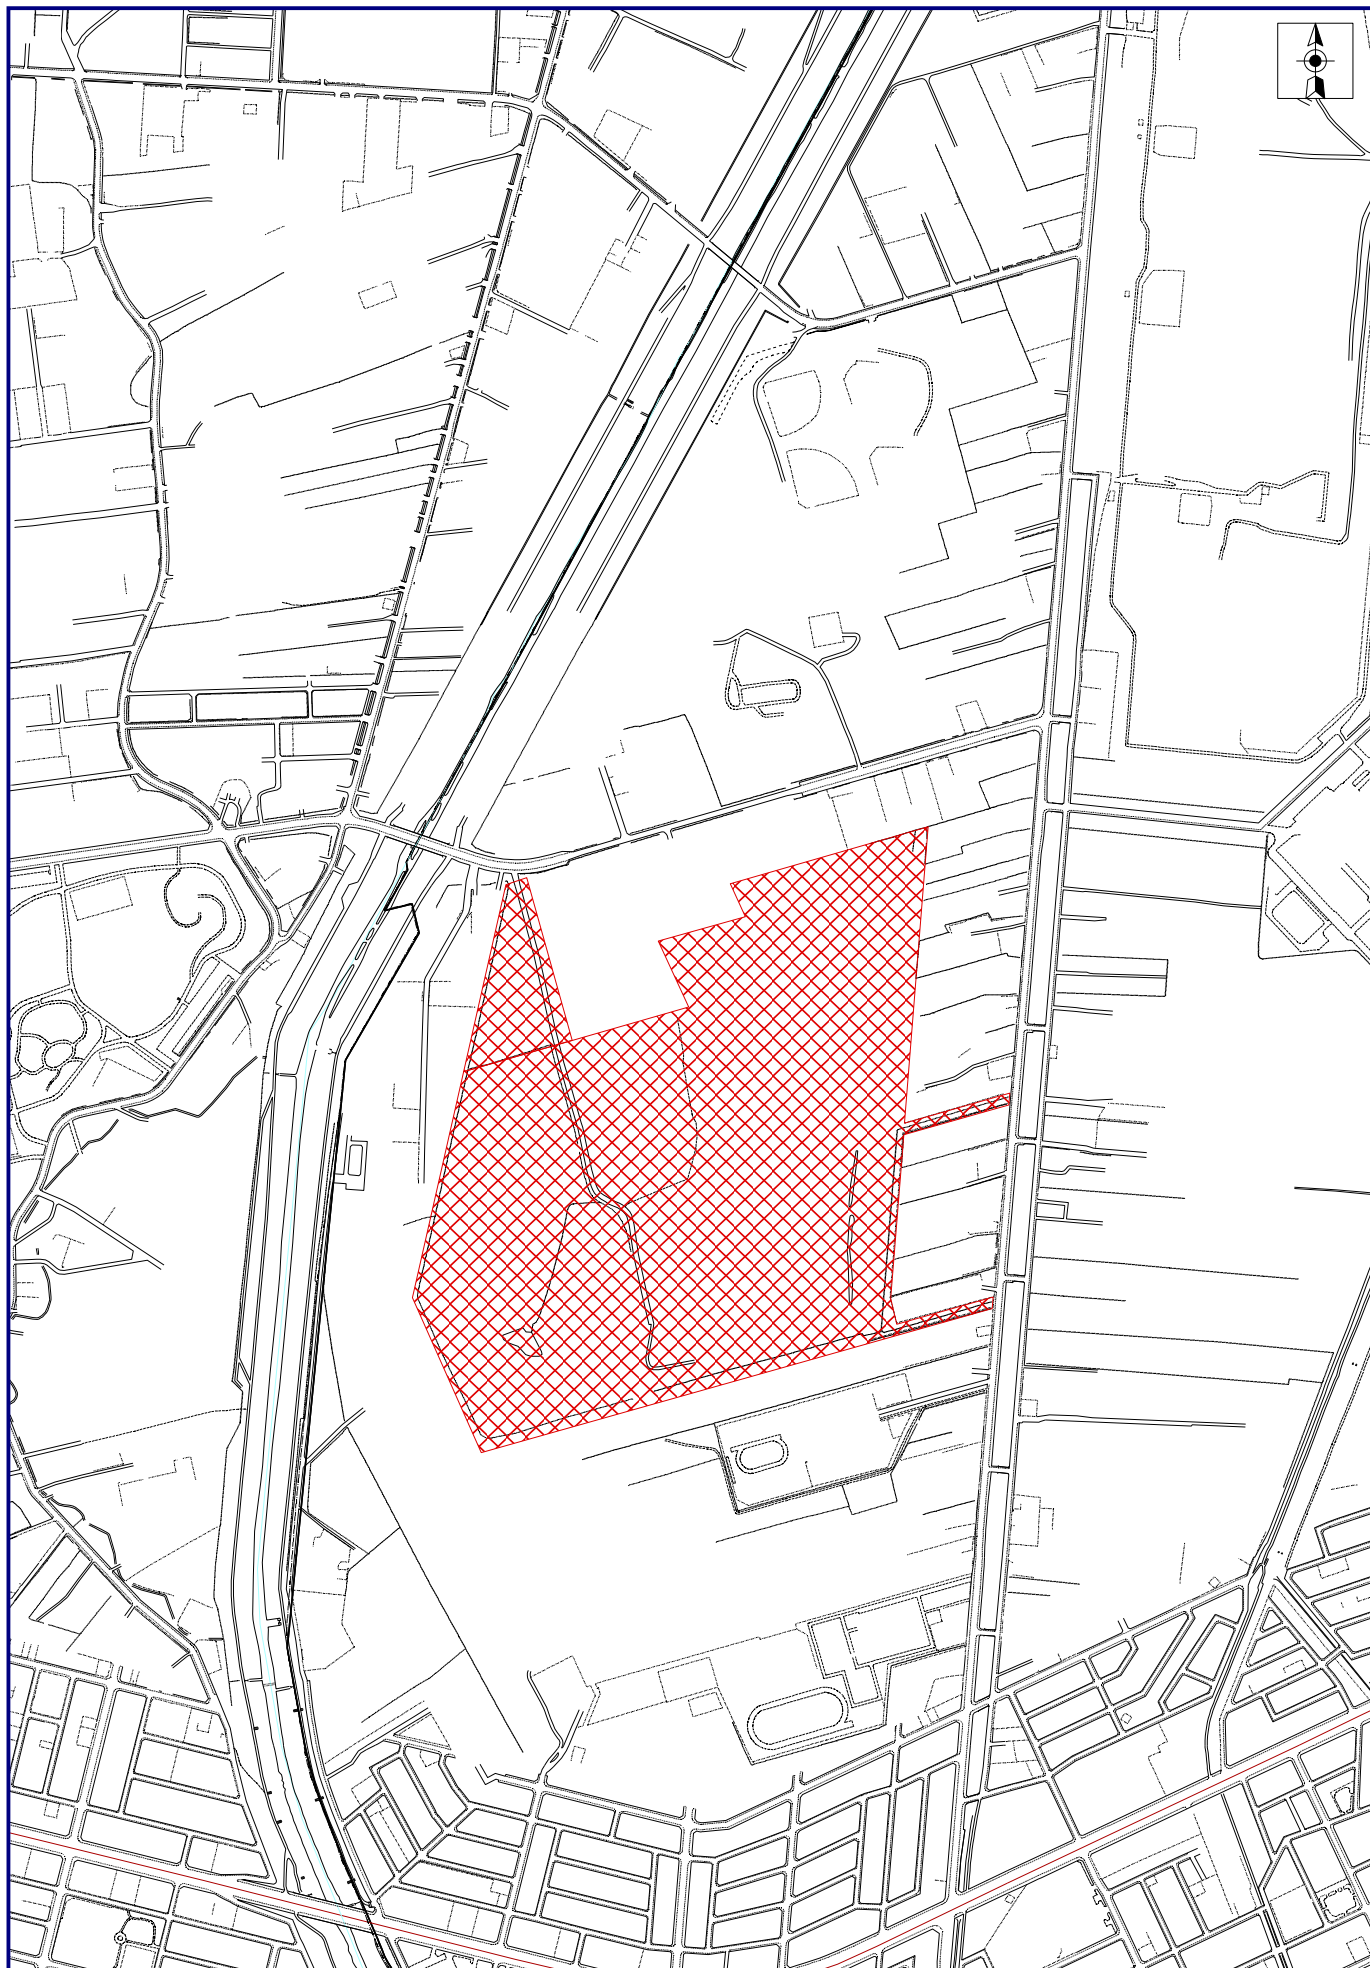

500m

1/10000

OutputLogID=0A2E0C26-24F5-49CC-A8CA-200000FF3900 (1930510)

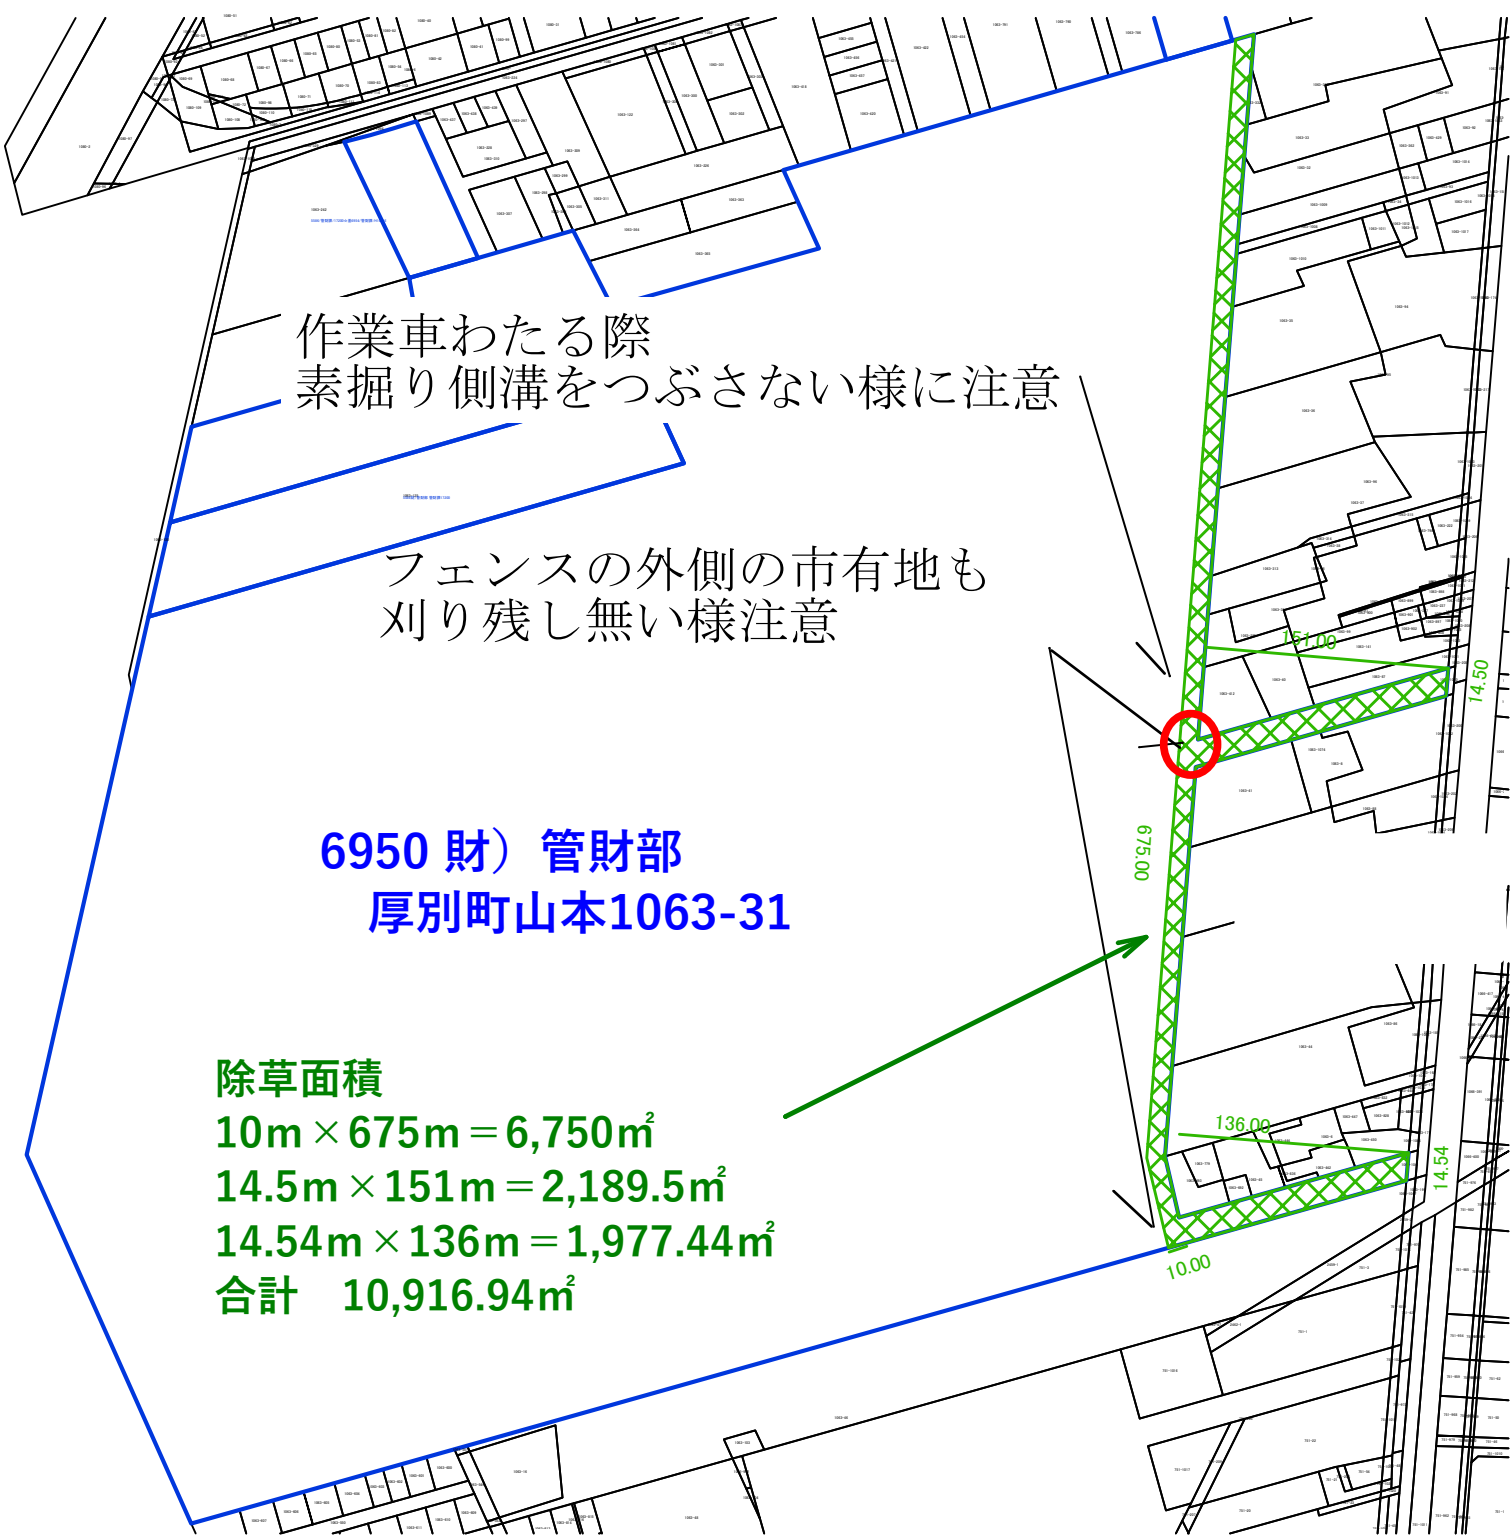

作業車わたる際
素掘り側溝をつぶさない様に注意

フェンスの外側の市有地も
刈り残し無い様注意

6950 財) 管財部
厚別町山本1063-31

除草面積

$$10\text{m} \times 675\text{m} = 6,750\text{m}^2$$

$$14.5\text{m} \times 151\text{m} = 2,189.5\text{m}^2$$

$$14.54\text{m} \times 136\text{m} = 1,977.44\text{m}^2$$

$$\text{合計 } 10,916.94\text{m}^2$$



