


9301-① 白石区菊水上町4条2丁目124-3、52-7

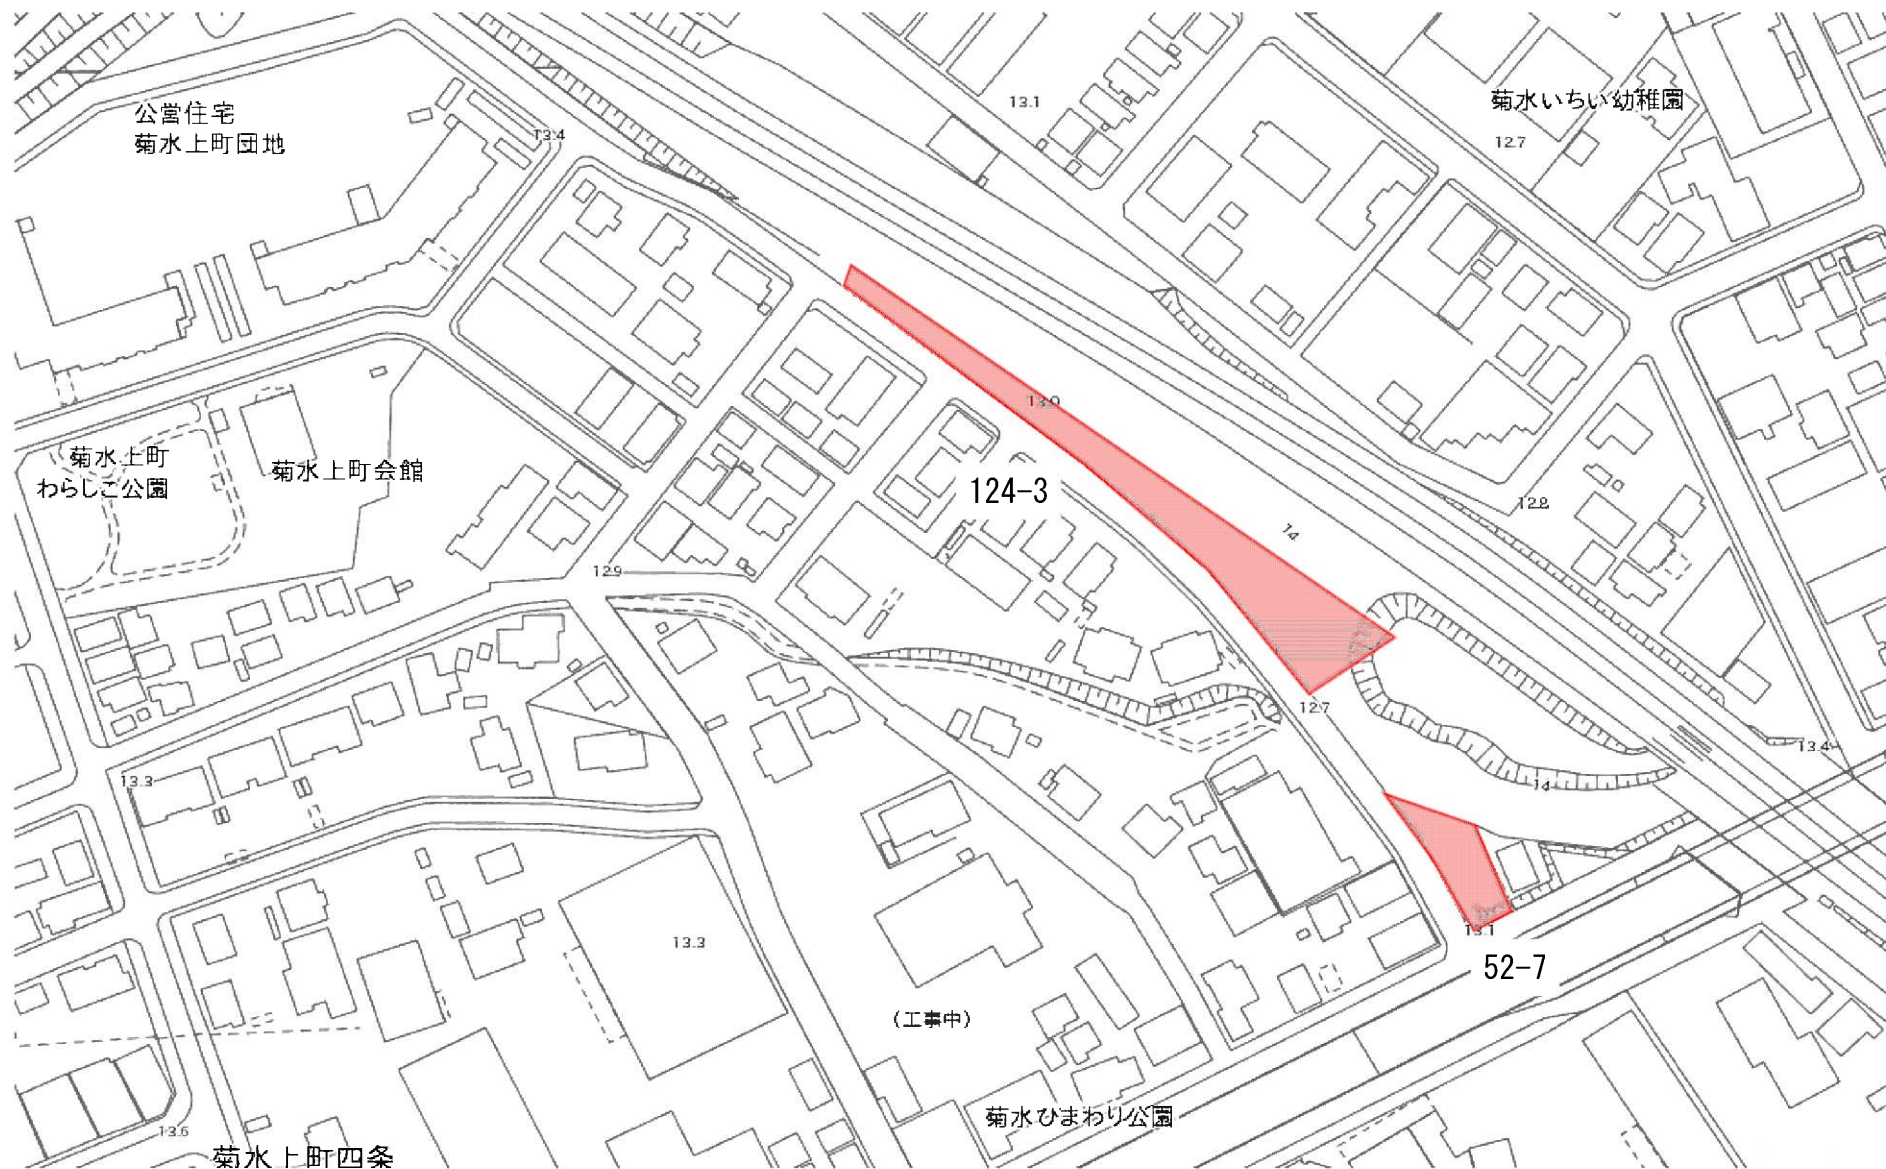

管理用図面


口座番号	S3-1-16-5	
地番	地積 (㎡)	備考
124-3	1890.81	

土地の所在 札幌市白石区菊水上町4条2丁目



除草面積

 平地	: 1,027.99㎡
 傾斜地	: 721.25㎡
 除外地	: 141.57㎡
計	1,890.81㎡

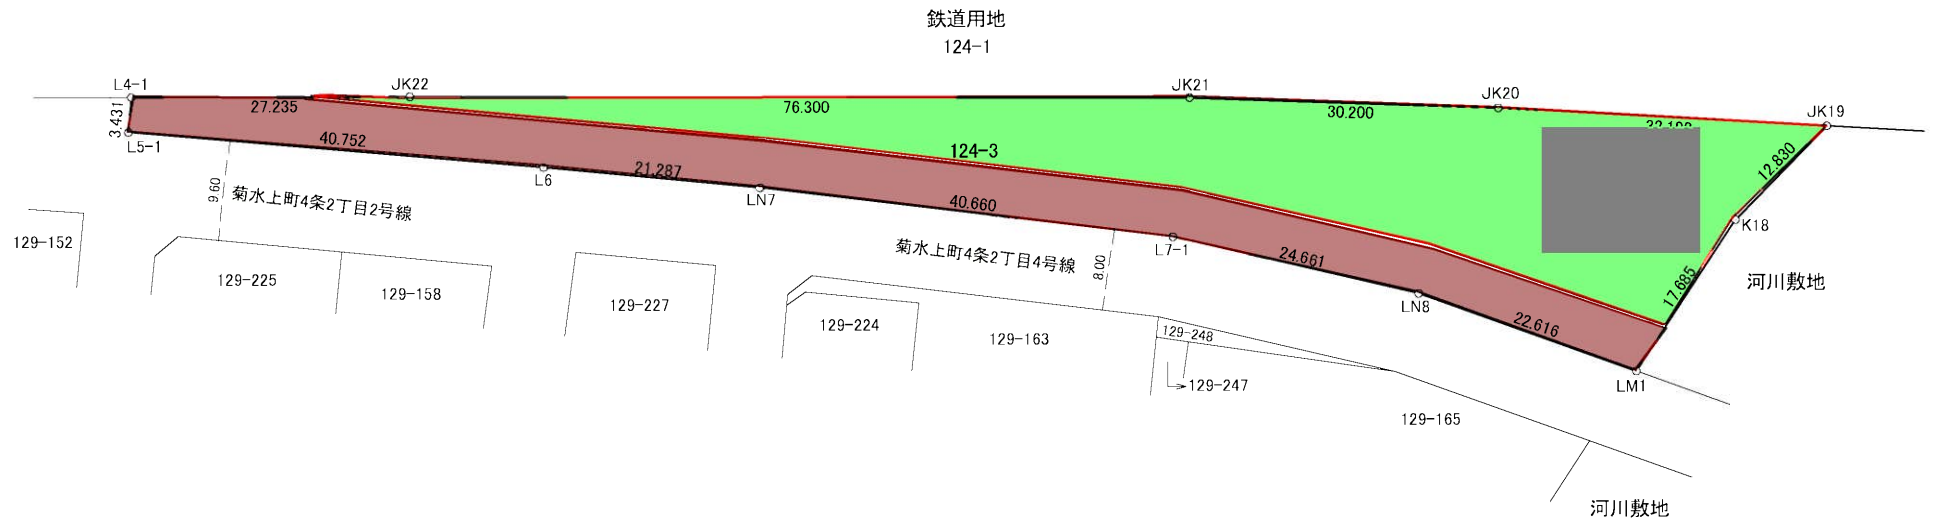

管理用図面


口座番号	S3-1-16-6	
地番	地積 (㎡)	備考
52-7	329.56	

土地の所在 札幌市白石区菊水上町4条2丁目




除草面積

	平坦地 : 172.88㎡
	傾斜地 : 156.68㎡
	計 329.56㎡

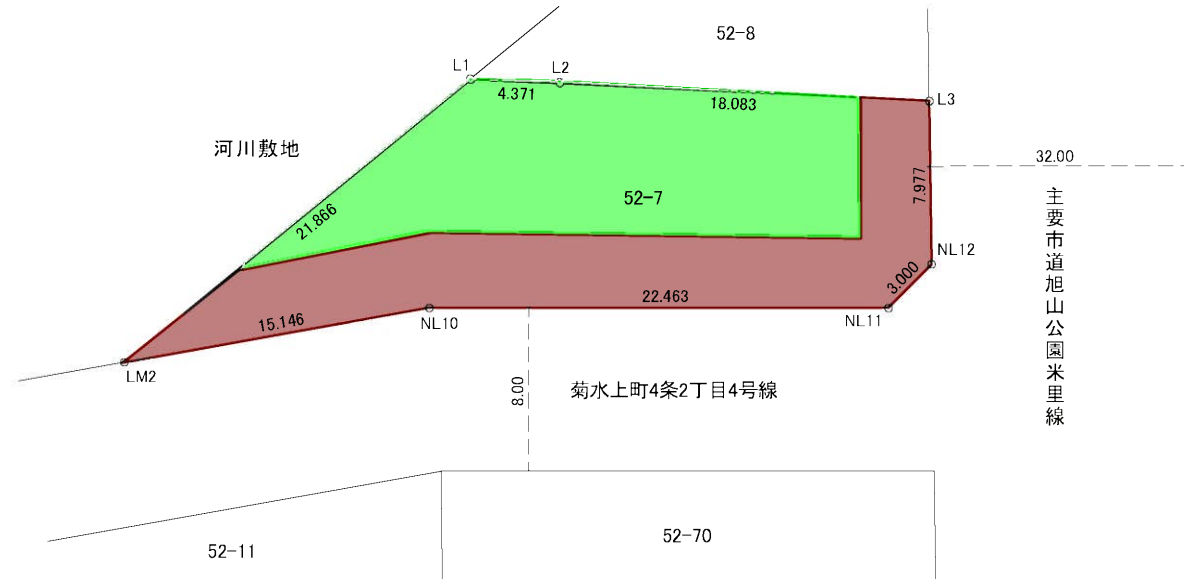

9301-② 白石区菊水上町4条3丁目94-7

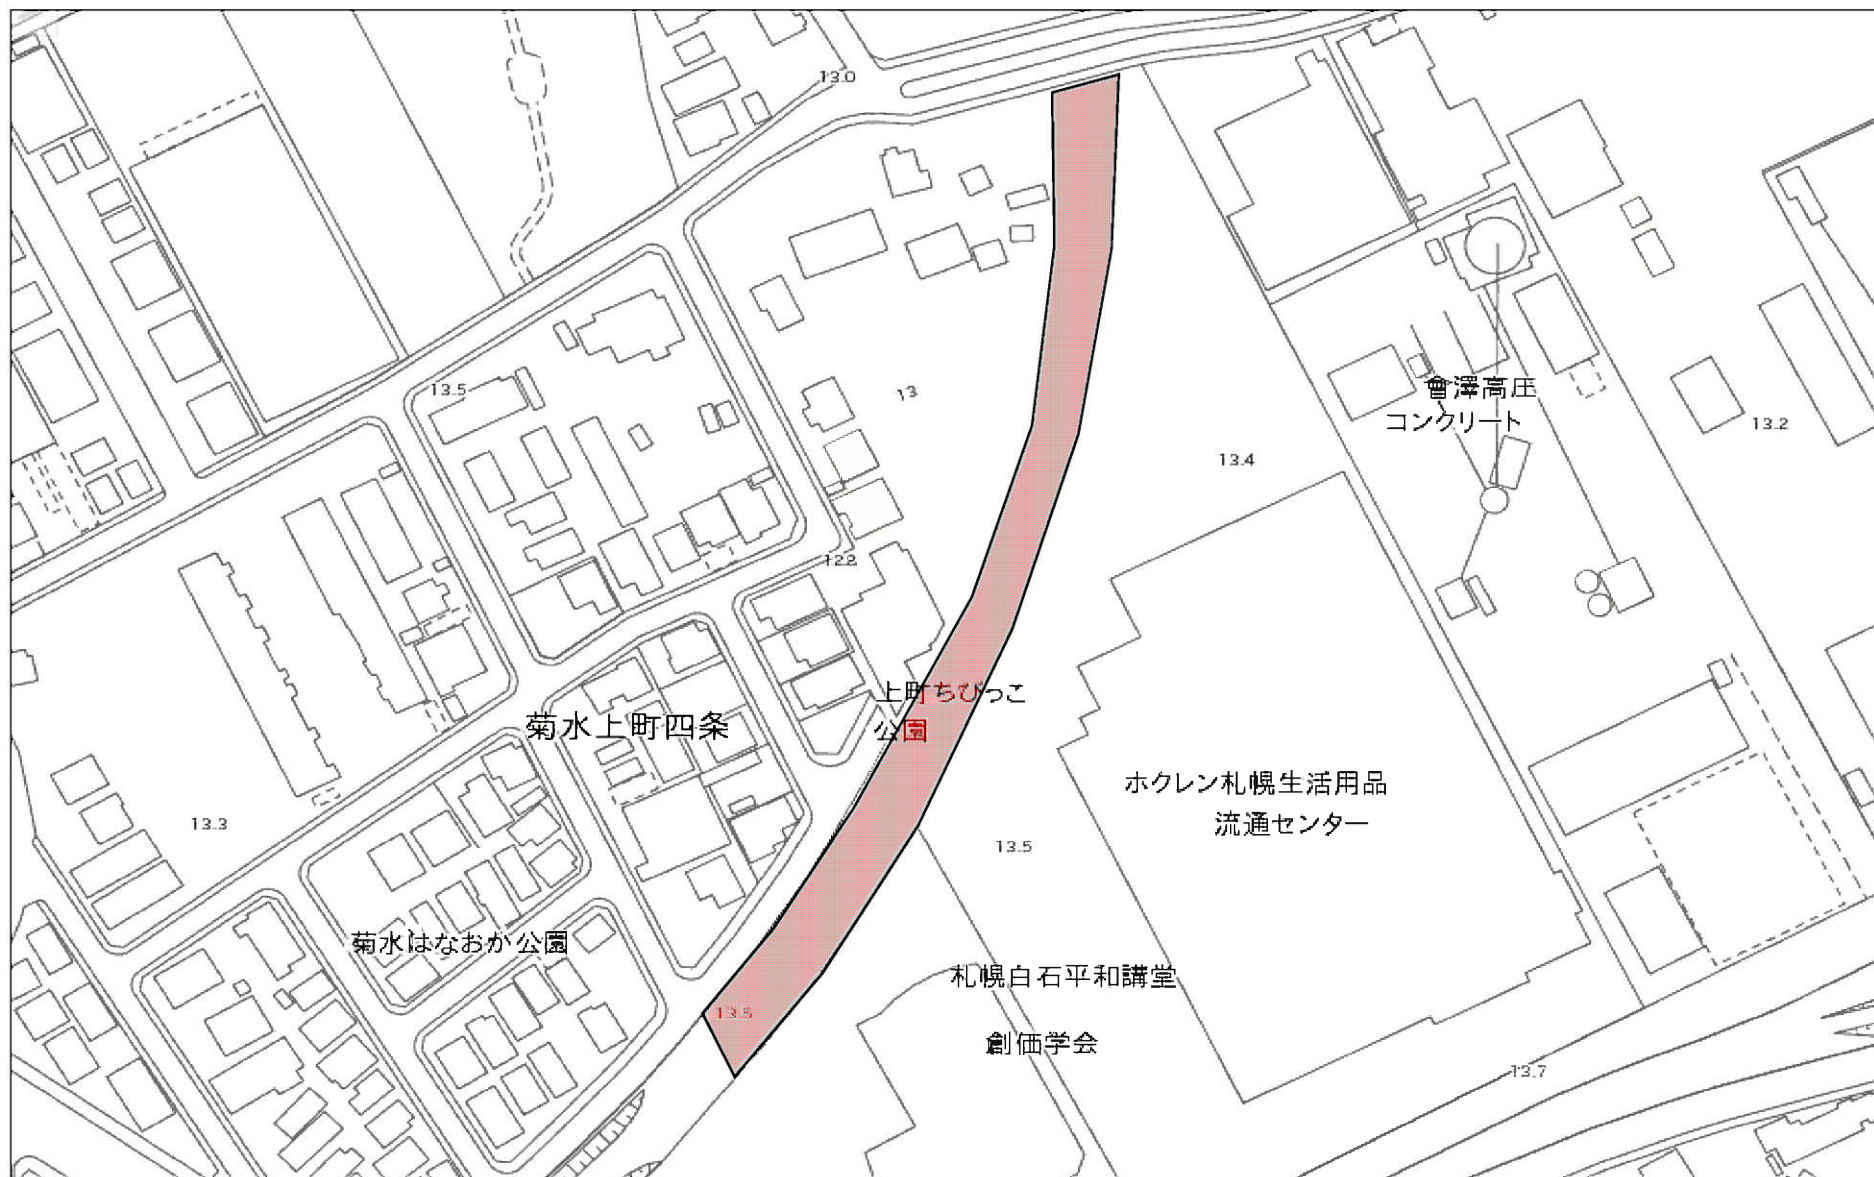


管理用図面

口座番号	S3-1-16-8	
地番	地積 (m ²)	備考
94-7	3542.35	

土地の所在	札幌市白石区菊水上町4条3丁目
-------	-----------------

除草面積

	平坦地 : 2,996.11m ²
	対象外 : 546.24m ²
	計 3,542.35m ²

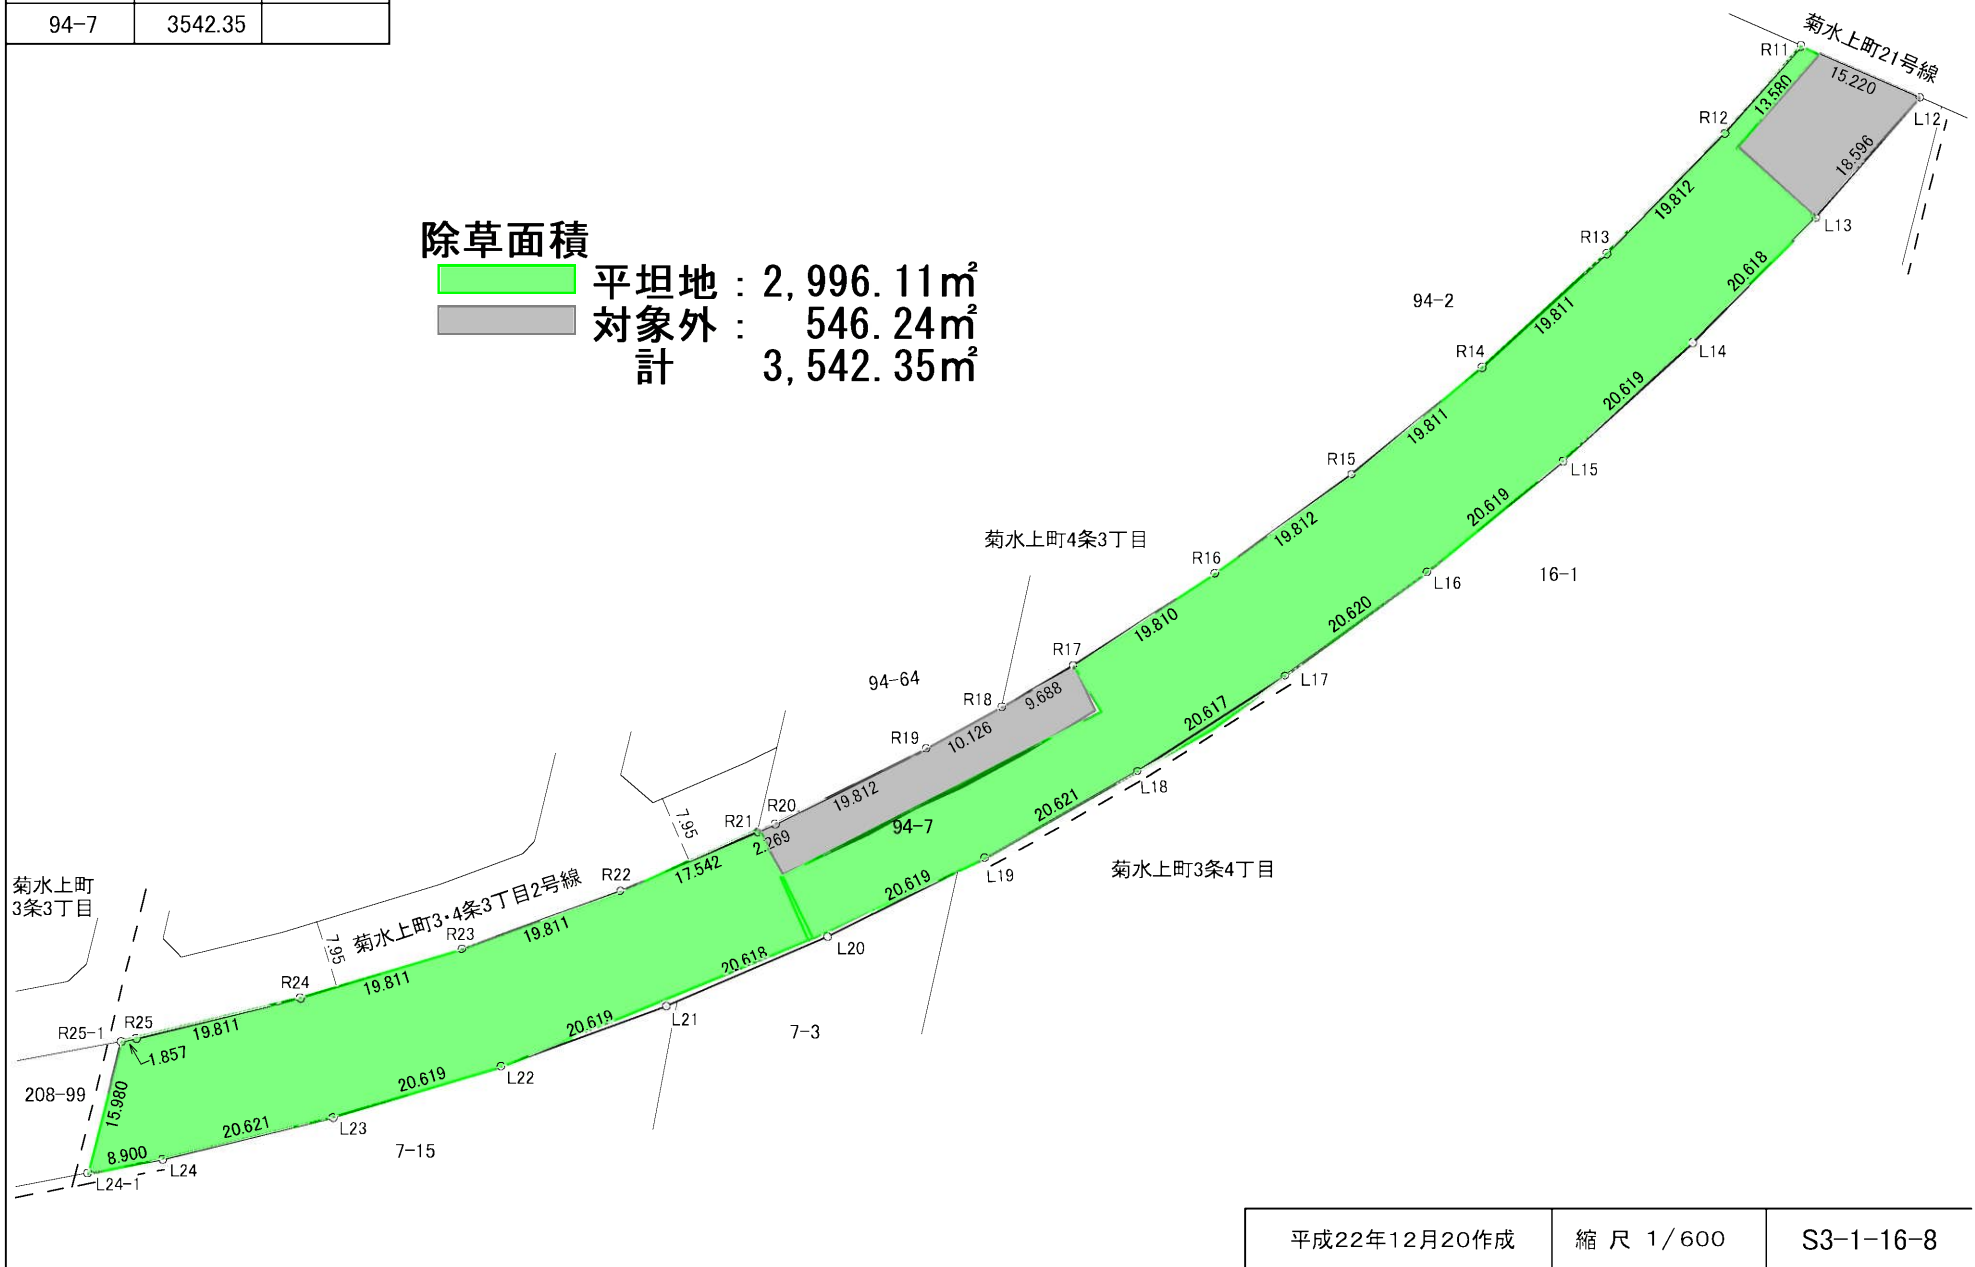


平成22年12月20作成

縮尺 1/600

S3-1-16-8

9301-③ 白石区菊水上町3条3丁目7-4、208-88、-102、-7、-99

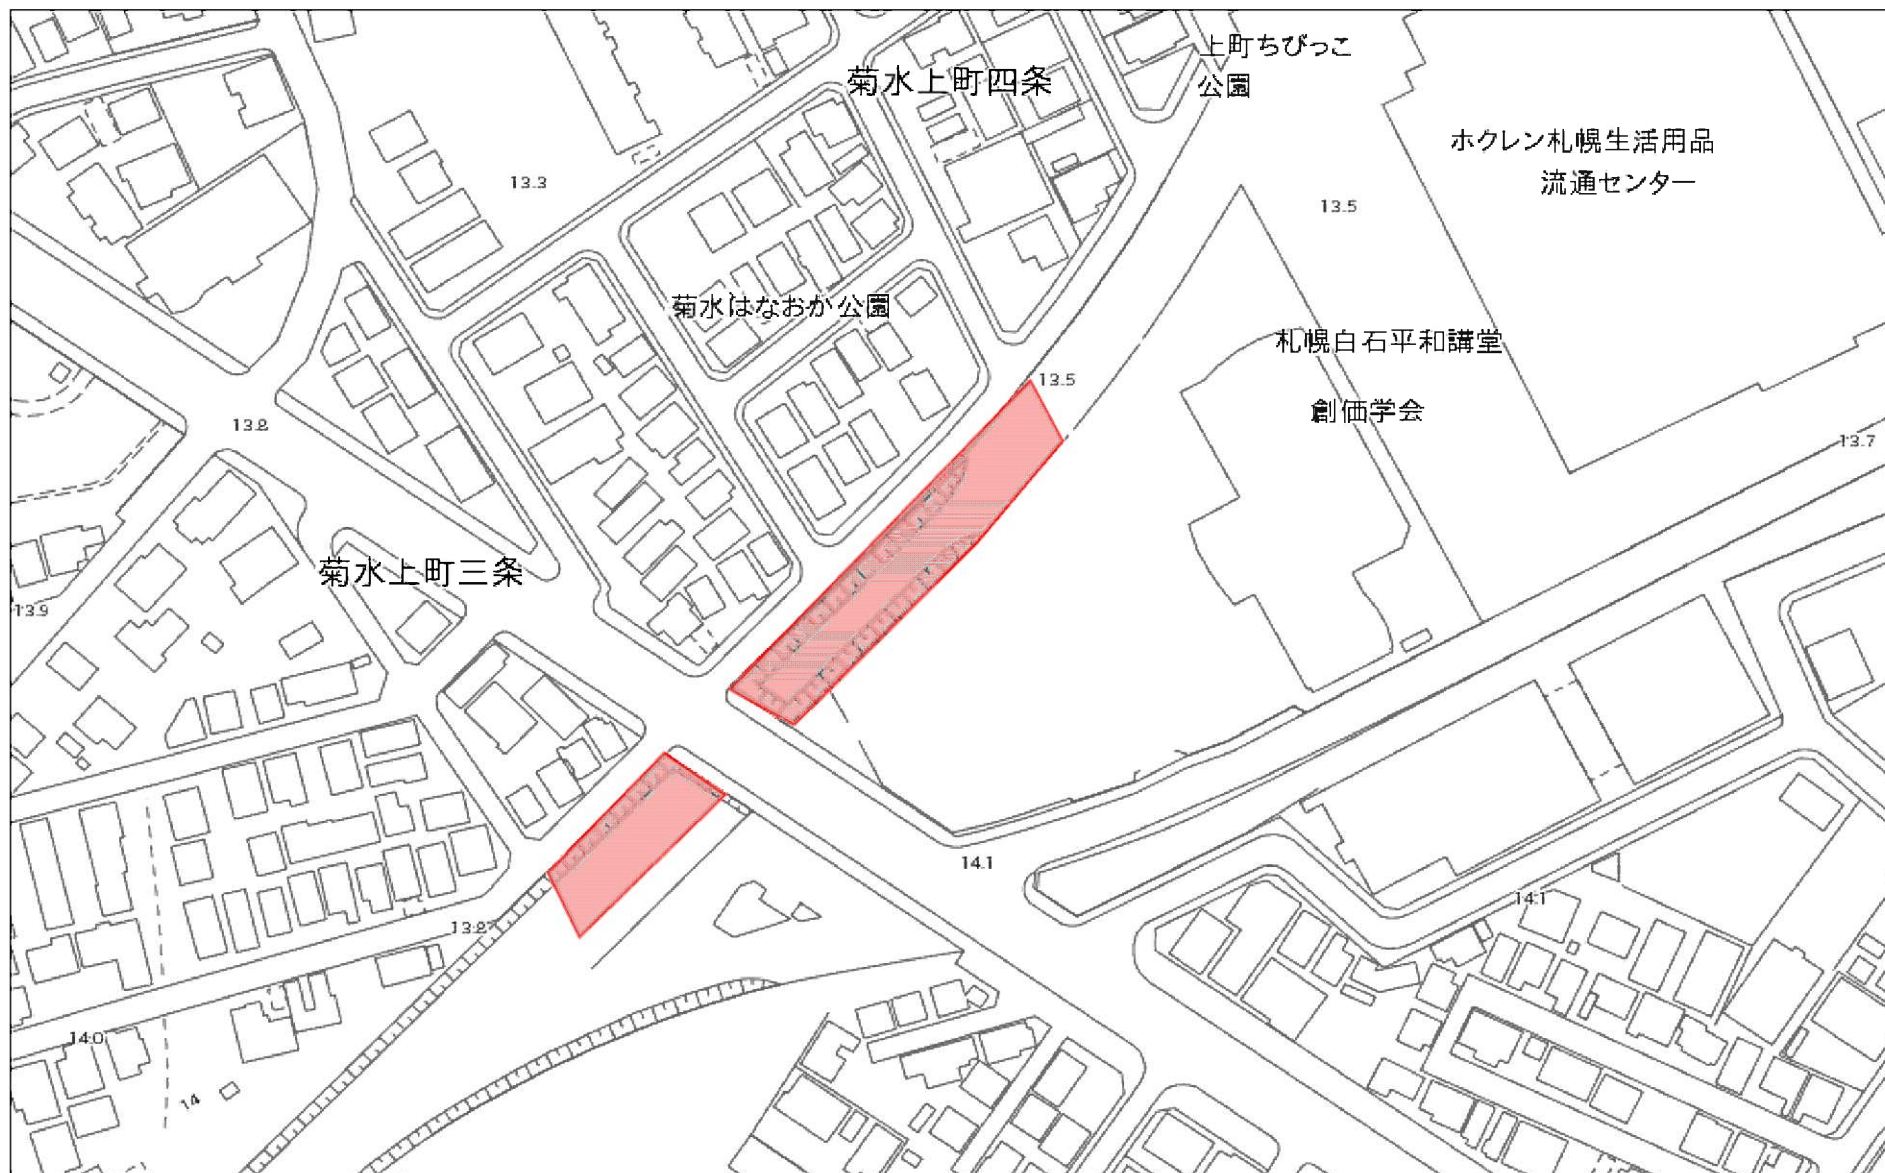

管理用図面


口座番号	S3-1-16-4	
地番	地積 (㎡)	備考
7-4	548.28	
208-7	627.55	
208-88	114.80	
208-99	504.88	
合計	1795.51	

土地の所在 札幌市白石区菊水上町3条3丁目




除草面積 地番	平坦地	傾斜地	計
7-4	376.95㎡	171.33㎡	548.28㎡
208-88	114.80㎡	0.00㎡	114.80㎡
208-102	17.13㎡	0.00㎡	17.13㎡
208-7	0.00㎡	627.55㎡	327.55㎡
208-99	504.88㎡	0.00㎡	504.88㎡
計	1,013.76㎡	798.88㎡	1,812.64㎡

208-102 17.13
合計 1,812.64

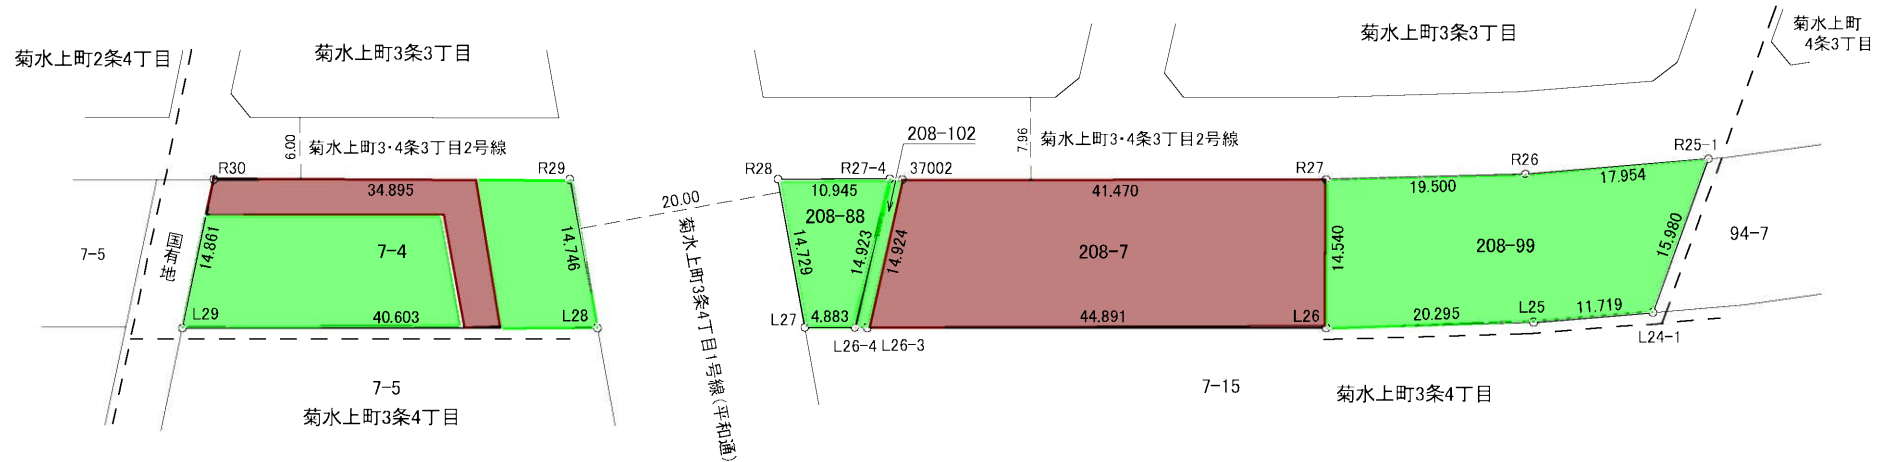

9301-④ 白石区菊水上町2条4丁目7-5

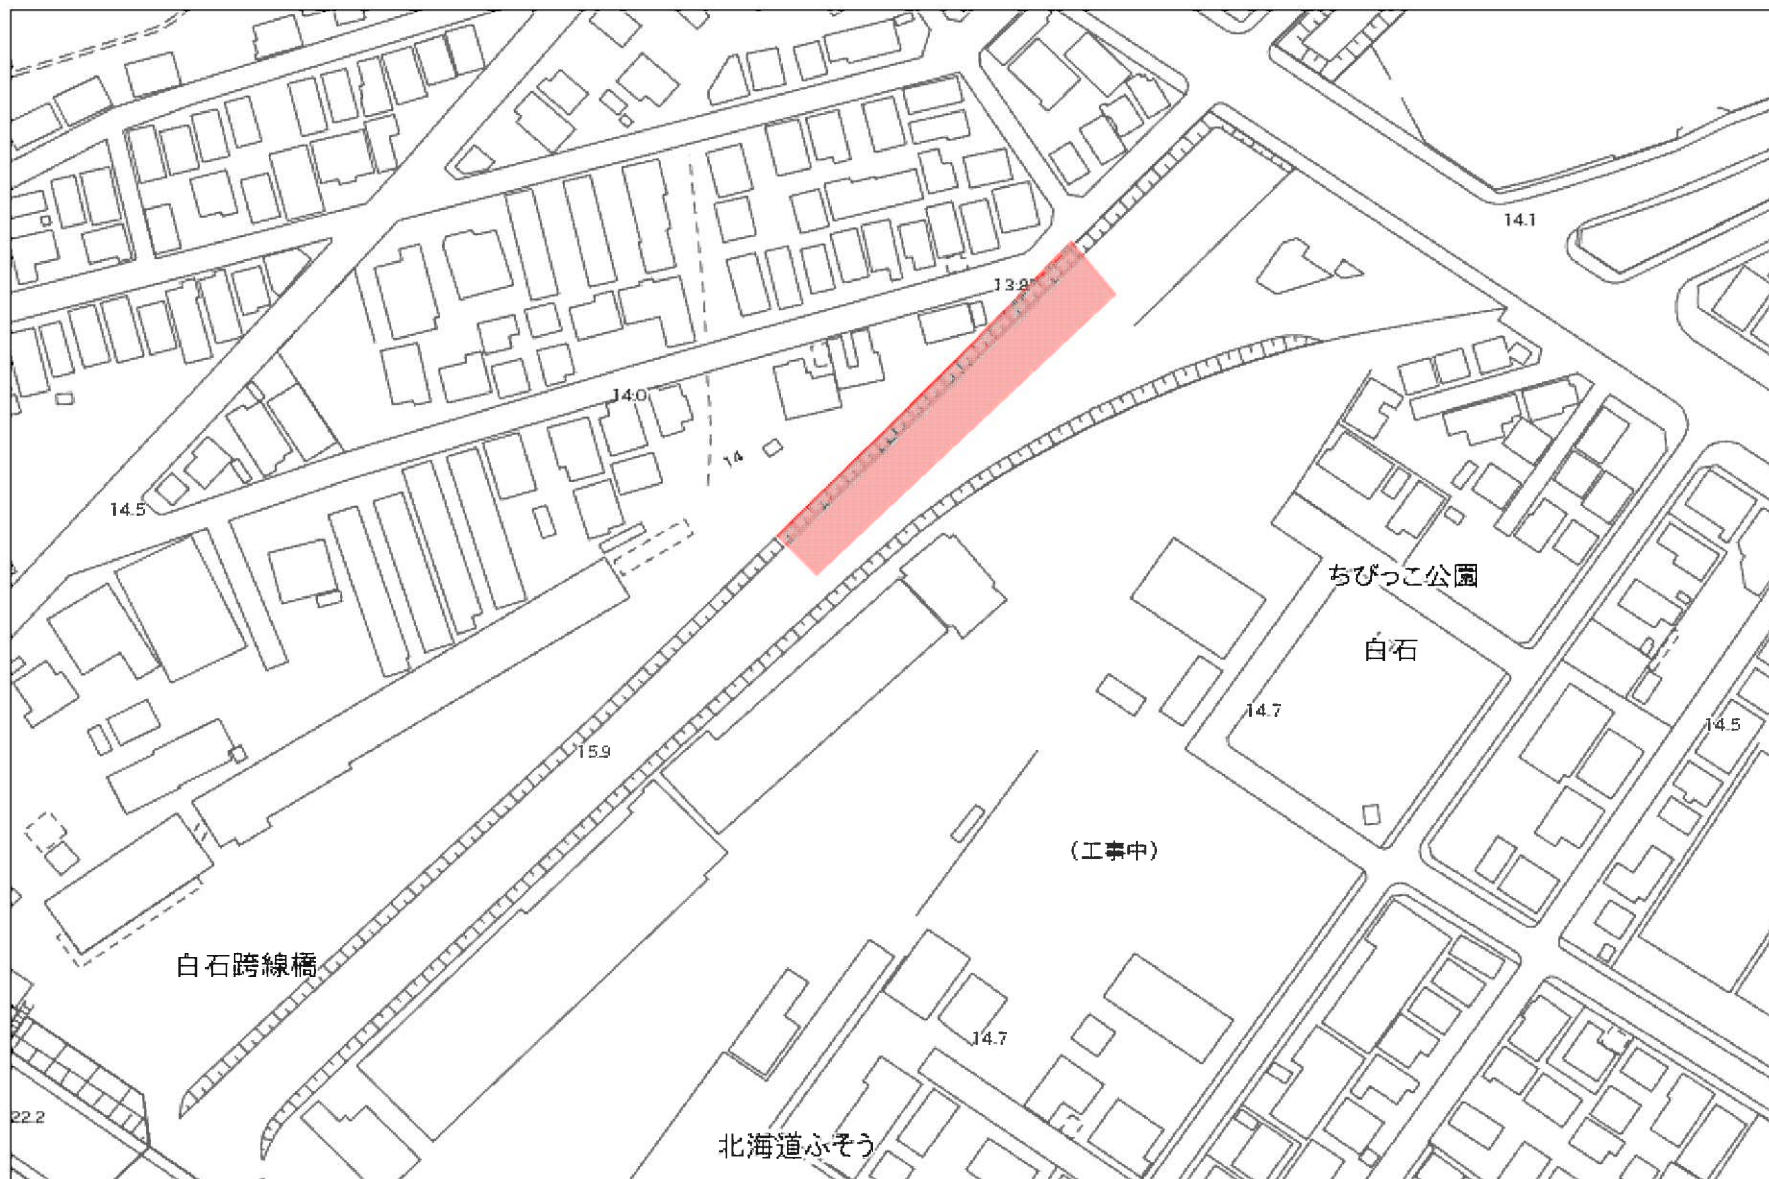

管理用図面


口座番号	S3-1-16-3	
地番	地積 (㎡)	備考
7-5	1277.76	

土地の所在 札幌市白石区菊水上町2条4丁目




除草面積

	平坦地	: 789.26㎡
	傾斜地	: 488.50㎡
	計	1,277.76㎡

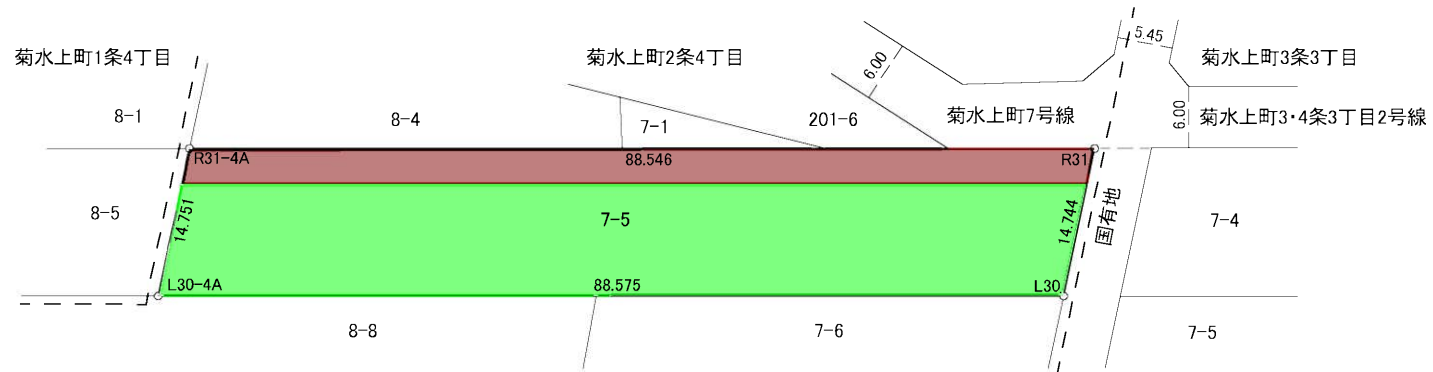

9301-⑤ 白石区菊水上町1条4丁目8-5

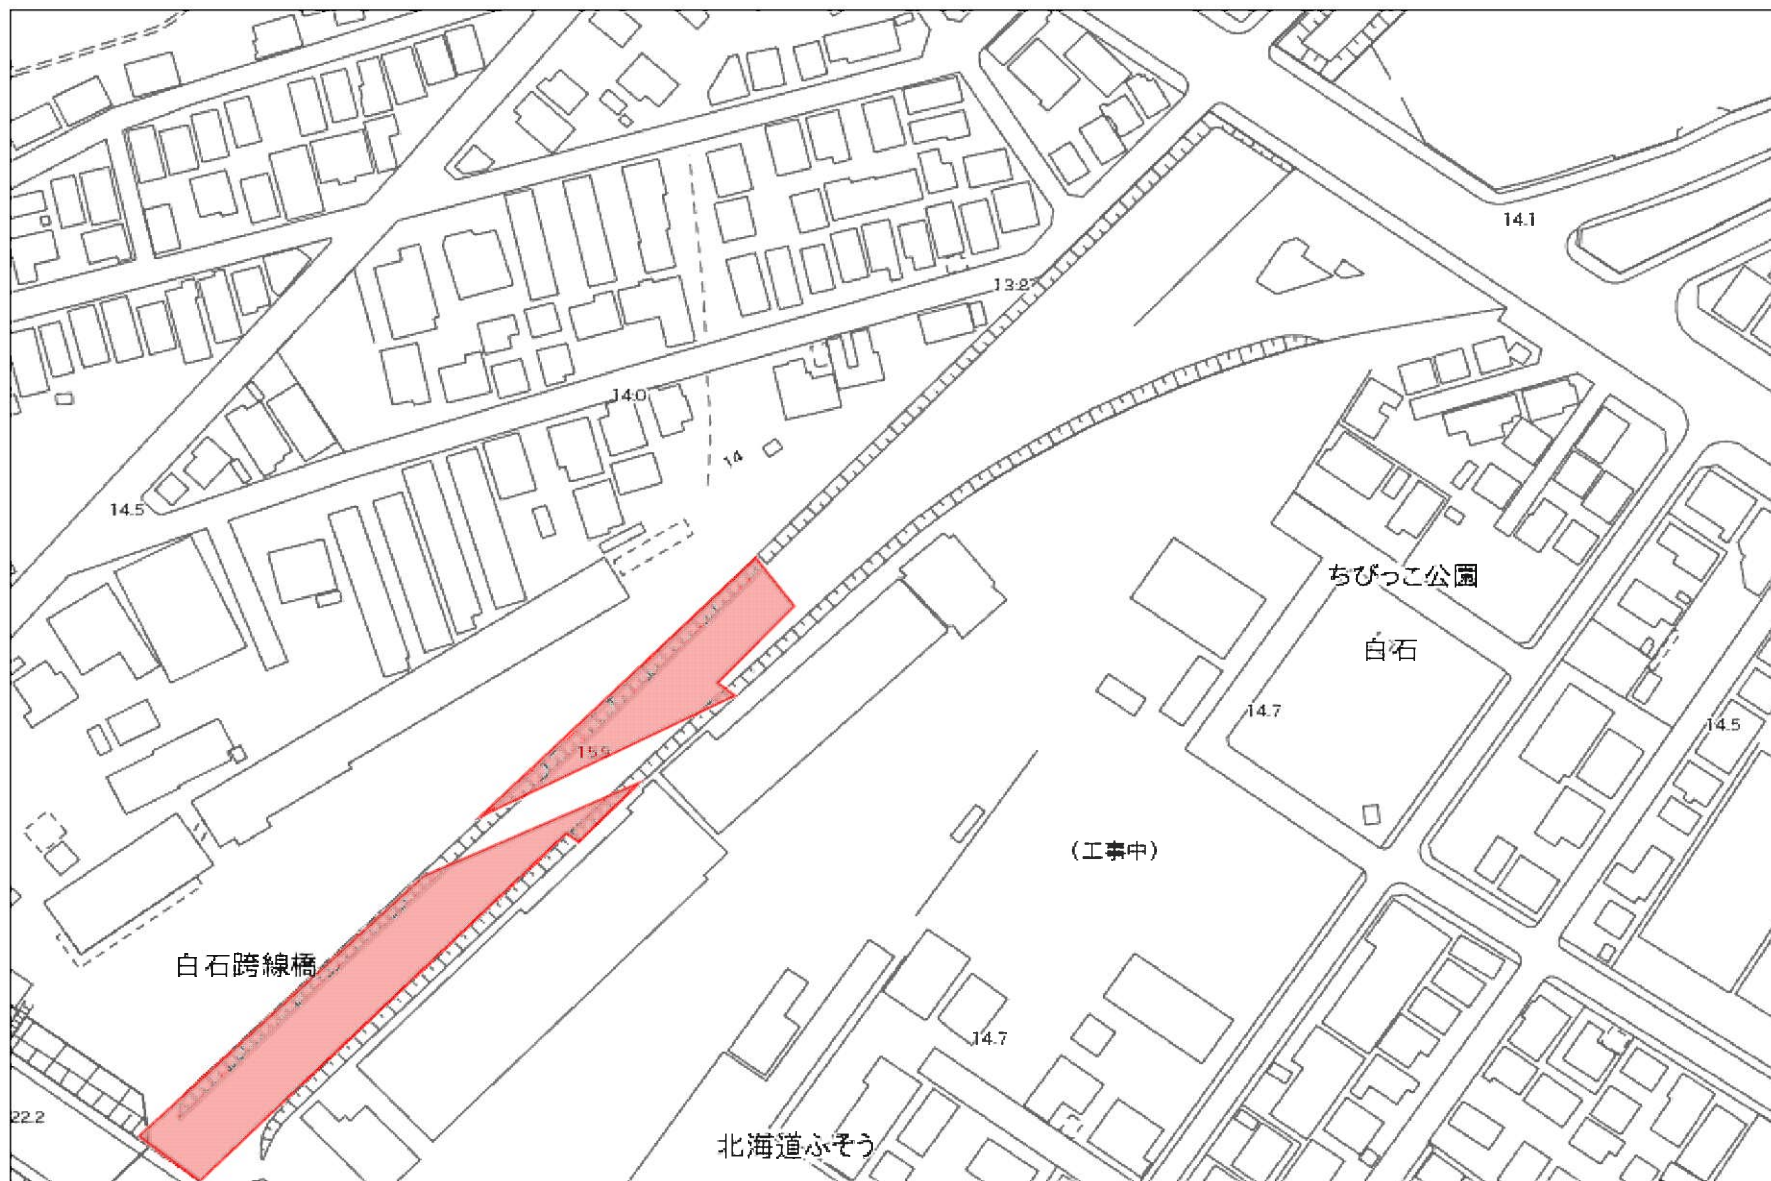


管理用図面

口座番号	S3-1-16-2	
地番	地積 (㎡)	備考
8-5	961.99	
489-3	1389.83	
合計	2351.82	



土地の所在 札幌市白石区菊水上町1条4丁目

除草面積 地番	平地	傾斜地	計
8-5	563.09㎡	398.90㎡	961.99㎡
489-3	1,389.83㎡	0.00㎡	1,389.83㎡
計	1,952.92㎡	398.90㎡	2,351.82㎡

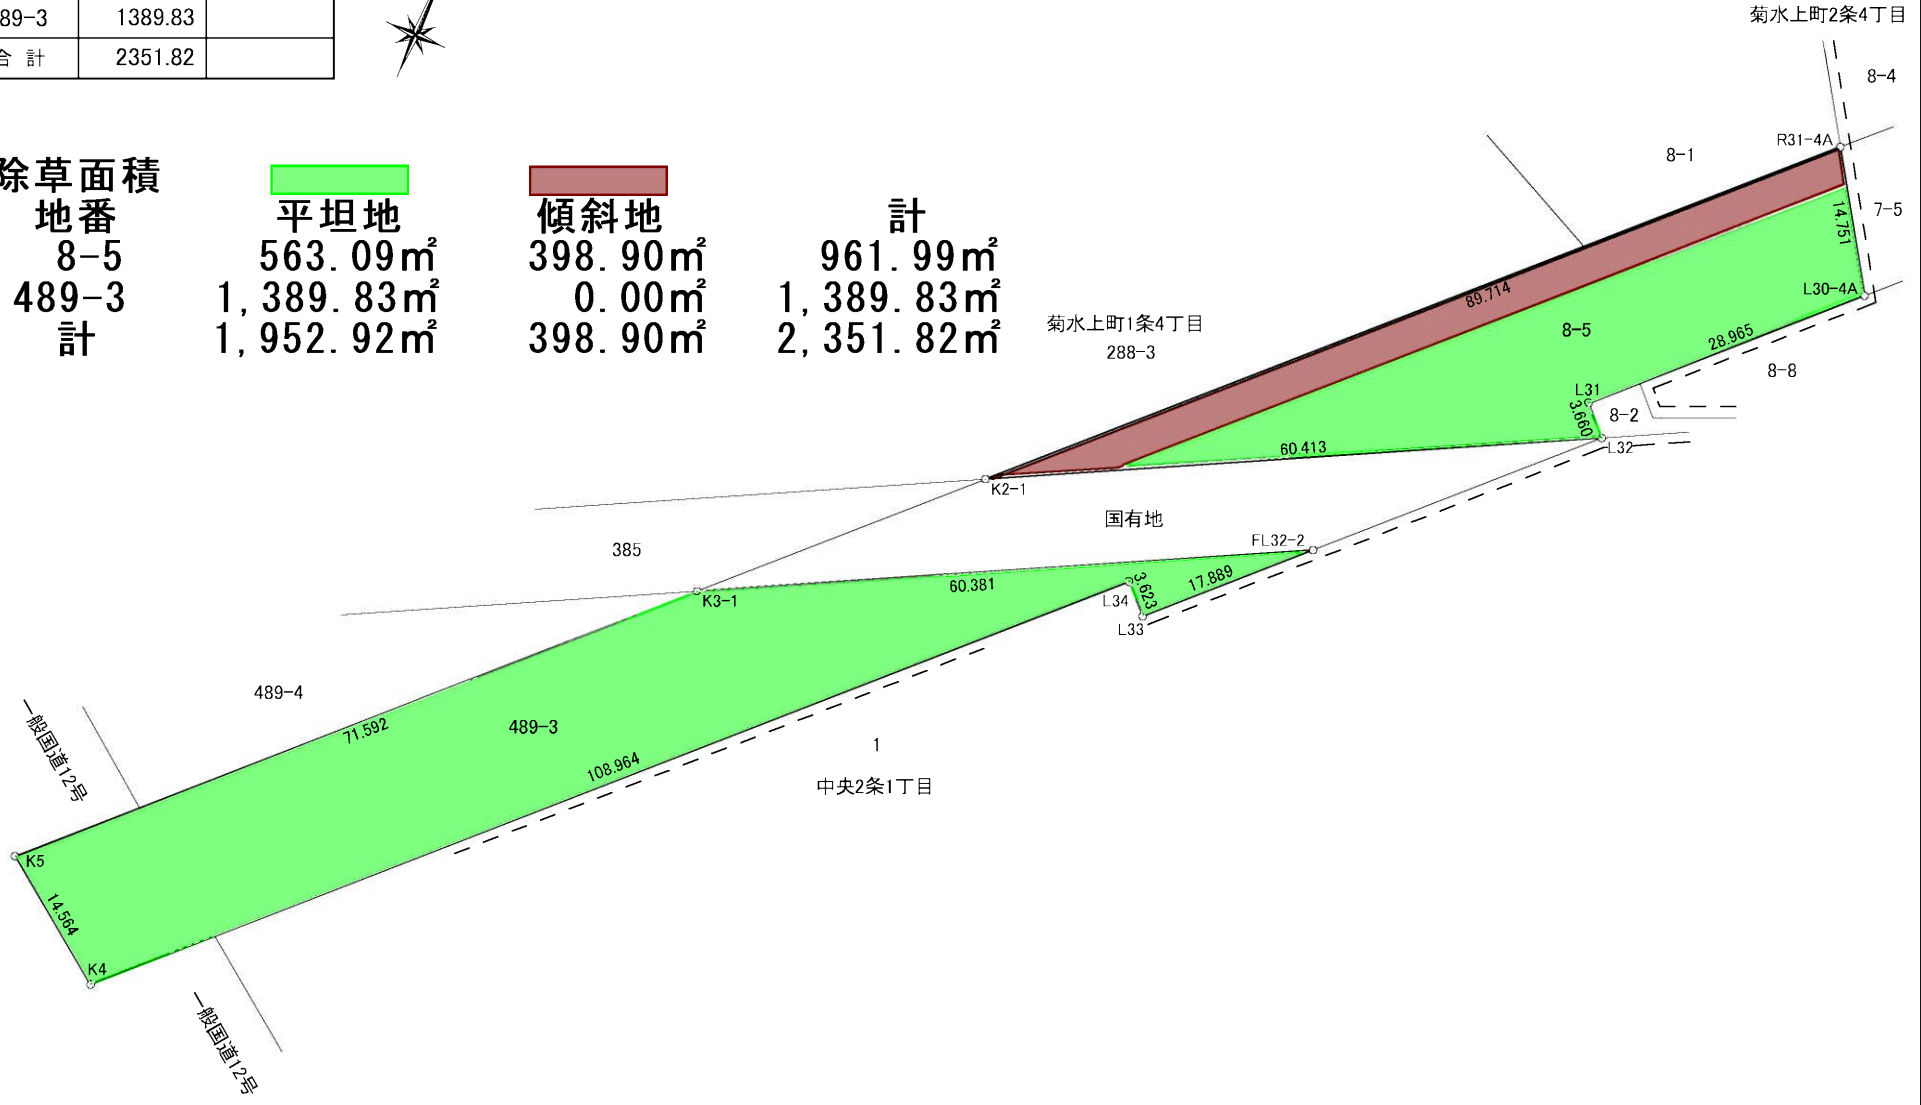

5810 白石区菊水上町3条4丁目281-3 ほか



公用

登記年月日：令和1年11月12日

令和2年1月24日
（札幌法務局白石出張所管轄）
これは図面に記録されている内容を証明した書面である。
札幌法務局北出張所


地図番号	境界標の種類及び基準点の記号又は点名		
	種類	コンクリート標	金属標
速白240-(1)	既設	LK10, LK14, LK17-1	LK9, LK11, LK12, LK13, LK14A, LK14-5A, LK15, LK16, RK14, RK15, RK16, RK23, RK25-1
速上30-(2)	新設	RK17, RK17-1, RK22-1, RK24	新設 LK17, RK13, RK25
与点の種類	① 公共基準点	ロ、図根点	ハ、登記基準点 ニ、

地番	①281-3 ②281-11 ③281-12	土地所 積測	所在図 測量図
土地の所在	札幌市白石区菊木上町3条4丁目		

公共基準点成果表

点名	X座標	Y座標
2級基準点 望1	-103969.168	-69025.609
街区多角点 10C10	-103794.052	-69286.046
街区多角点 10C11	-103828.095	-69477.130
街区多角点 10C12	-103897.770	-69357.751
街区多角点 10C13	-103979.181	-69241.604
街区多角点 10C27	-103949.919	-69687.742

座標系 世界測地系 X II 系
測量年月日 令和元年7月19日

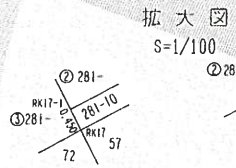

貸付部分10m

281-11
 全体面積 720.51m²
 貸付面積 75.00m²
 除草面積 645.51m²

算式 $S = 1/2 \sum \{ X_n \cdot (Y_{n+1} - Y_{n-1}) \}$

地番 ② 281-11

点名	X _n	Y _n	Y _{n+1} -Y _{n-1}	X _n · (Y _{n+1} -Y _{n-1})
LK14A	-103898.086	-69675.432	88.667	-9212331.591362
LK14-5A	-103850.197	-69583.677	95.042	-9870130.423274
RK22-1	-103856.579	-69580.390	-88.667	9208651.290193
RK17-1	-103904.082	-69672.344	-95.042	9875251.761444
倍面積				1441.037001
面積				720.5185005
地積				720 m ²

地番 ③ 281-12

点名	X _n	Y _n	Y _{n+1} -Y _{n-1}	X _n · (Y _{n+1} -Y _{n-1})
LK9	-103922.889	-69726.897	-6.424	667600.638936
LK10	-103917.944	-69726.157	10.770	-1119196.256880
LK11	-103914.738	-69716.127	24.991	-2596933.217358
LK12	-103909.702	-69701.166	25.451	-2644605.825602
LK13	-103904.463	-69690.676	20.571	-2137418.708373
LK14	-103900.781	-69680.595	15.244	-1583863.505564
LK14A	-103898.086	-69675.432	8.251	-857263.107586
RK17-1	-103904.082	-69672.344	3.294	-342260.046108
RK17	-103904.482	-69672.138	-14.320	1487912.182240
RK16	-103912.462	-69686.664	-25.298	2628777.463676
RK15	-103917.876	-69697.436	-25.705	2671209.002580
RK14	-103925.073	-69712.369	-22.297	2317217.352681
RK13	-103927.885	-69719.733	-14.528	1509864.313280
倍面積				1040.285922
面積				520.1429610
地積				520 m ²

合計面積 ① + ② + ③ = 1829.0332305

地番 ① 281-3

点名	X _n	Y _n	Y _{n+1} -Y _{n-1}	X _n · (Y _{n+1} -Y _{n-1})
LK14-5A	-103850.197	-69583.677	9.086	-943582.889942
LK15	-103843.739	-69571.304	36.521	-3792477.192019
LK16	-103831.564	-69547.156	43.000	-4464757.252000
LK17	-103823.900	-69528.304	25.782	-2676787.789800
LK17-1	-103821.521	-69521.374	11.188	-1161555.176948
RK25-1	-103830.371	-69517.116	-3.546	368182.495566
RK25	-103832.991	-69524.920	-26.318	2732676.657138
RK24	-103839.563	-69543.434	-42.824	4446825.445912
RK23	-103850.505	-69567.744	-36.750	3816506.058750
RK22	-103856.979	-69580.184	-12.646	1313375.356434
RK22-1	-103856.579	-69580.390	-3.493	362771.030447
倍面積				1176.743538
面積				588.3717690
地積				588 m ²

官公署証明番号 平成 年 月 日

作製者 公益社団法人 札幌公共囀託登記土地家屋調査士協会
 社員 事務所 岩見沢市上志文町895番地1
 土地家屋調査士 白澤良市 (令和元年7月19日作製)

申請人 札幌市長 秋元克広
 縮尺 1/1,000

5810 白石区菊水上町3条4丁目281-3 ほか



公用

登記年月日：令和1年11月15日

これは図面に記録されている内容を証明した書面である。
(札幌法務局白石出張所管轄)
令和2年1月24日
札幌法務局北出張所

登記官

日下保弘



地図番号	境界線の種類及び境界線の記号又は点名			
	種類	コンクリート標	コンクリート標	金属標
速白240-(1)	既設	LK10, LK14, RK17-1, RK17	新設	LK9, LK10-1, LK11, LK12, LK13, LK14A, RK13-1, RK14, RK15, RK16
速上30-(2)	新設			RK13
与点の種類	①	公共基準点	ロ、図根点	ハ、登記基準点 ニ、


地番	(1)281-12 (2)281-13	土地所 地積測 在量 図
土地の所在	札幌市白石区菊木上町3条4丁目	

算式 $S = 1/2 \sum [X_n \cdot (Y_{n+1} - Y_{n-1})]$

地番 点名	X_n	Y_n	$Y_{n+1}-Y_{n-1}$	$X_n \cdot (Y_{n+1}-Y_{n-1})$
(1)281-12				
LK10-1	-103915.159	-69717.444	8.107	-842440.194013
LK11	-103914.738	-69716.127	16.278	-1691524.105164
LK12	-103909.702	-69701.166	25.451	-2644605.825602
LK13	-103904.463	-69690.676	20.571	-2137418.708373
LK14	-103900.781	-69680.595	15.244	-1583863.505564
LK14A	-103898.086	-69675.432	8.251	-857263.107586
RK17-1	-103904.082	-69672.344	3.294	-342260.046108
RK17	-103904.482	-69672.138	-14.320	1487912.182240
RK16	-103912.462	-69686.664	-25.298	2628777.463676
RK15	-103917.876	-69697.436	-25.705	2671209.002580
RK14	-103925.073	-69712.369	-22.297	2317217.352681
RK13	-103927.885	-69719.733	-11.865	1233104.355525
RK13-1	-103924.746	-69724.234	2.289	-237883.743594
角面積				961.120698
面積				480.5603490
地積				480 m ²
(2)281-13				
LK10-1	-103915.159	-69717.444	1.923	-199828.850757
RK13-1	-103924.746	-69724.234	-9.453	982400.623938
LK9	-103922.889	-69726.897	-1.923	199843.715547
LK10	-103917.944	-69726.157	9.453	-982336.324632
角面積				79.164096
面積				39.5820480
地積				39 m ²
合計面積	(1) + (2)			= 520.1423970



281-12、281-13
 全体面積 520.14m²
 貸付面積 336.70m²
 除草面積 183.44m²

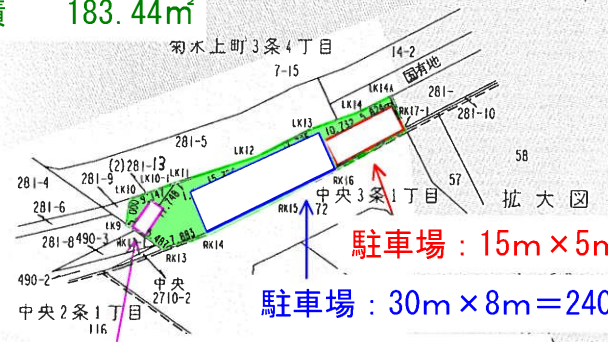

駐車場：15m × 5m = 75m²
 駐車場：30m × 8m = 240m²
 看板敷地：3.5m × 6.2m = 21.70m²

公共基準点成果表

点名	X座標	Y座標
2級基準点 望1	-103969.168	-69025.609
街区多角点 10C10	-103794.052	-69286.046
街区多角点 10C11	-103828.095	-69477.130
街区多角点 10C12	-103897.770	-69357.751
街区多角点 10C13	-103979.181	-69241.604
街区多角点 10C27	-103949.919	-69687.742

座標系 世界測地系 XⅡ系
 測量年月日 令和元年7月19日

官公署証明番号	平成 年 月 日	調査士 白澤良市
作製者	公益社団法人 札幌公共囃託登記土地家屋調査士協会 社員 事務所 岩見沢市上志文町895番地1 土地家屋調査士 白澤良市 (令和元年7月19日作製)	調査士 白澤良市

申請人	札幌市長 秋元克広	縮尺	1/1,000
-----	-----------	----	---------

5810 白石区菊水上町4条4丁目143-18



787-6

15-11

15-7


15-10

15-9


787-5

143-18

5810(財)管財部

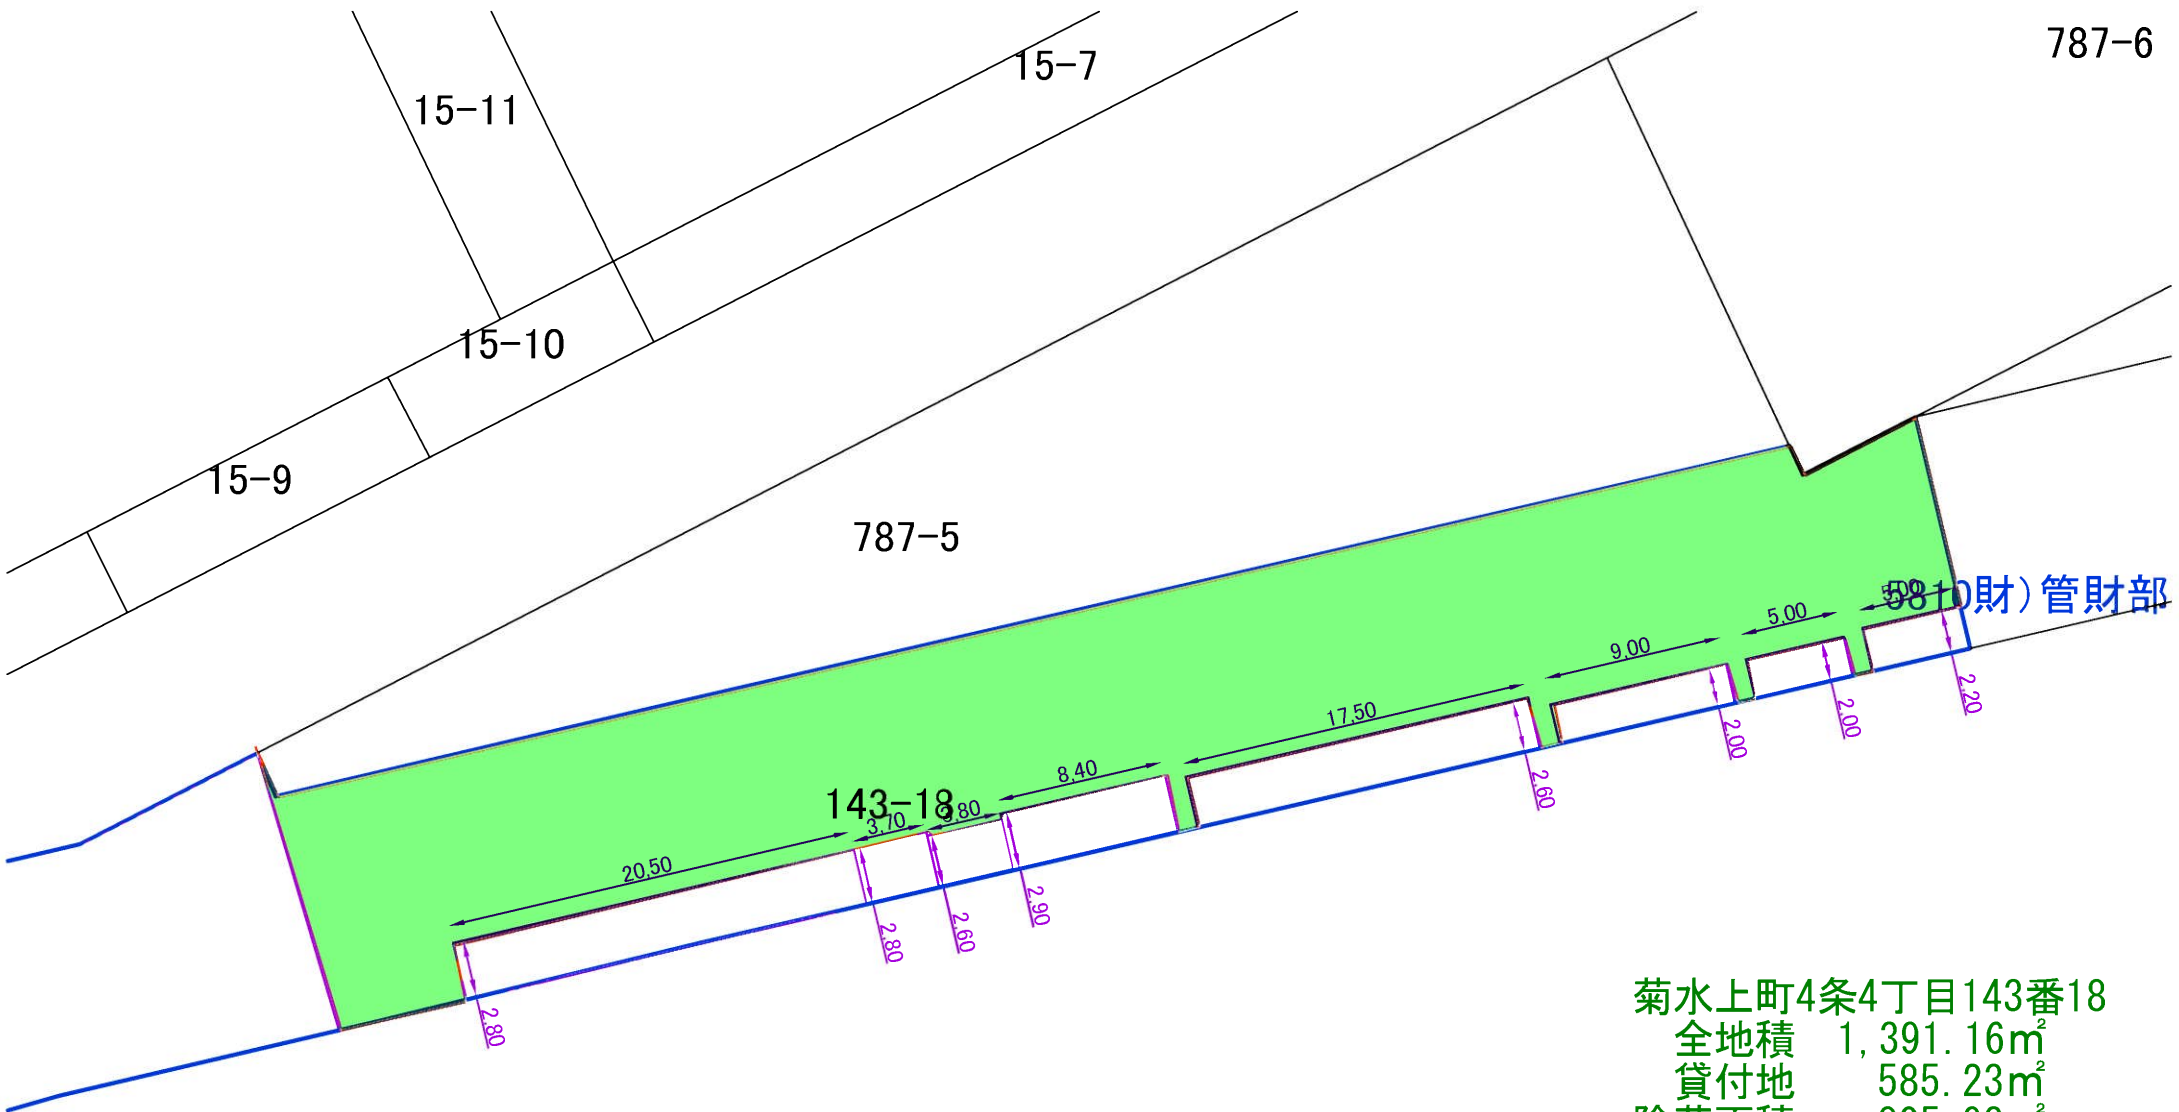

菊水上町4条4丁目143番18
 全地積 1,391.16㎡
 貸付地 585.23㎡
 除草面積 805.93㎡

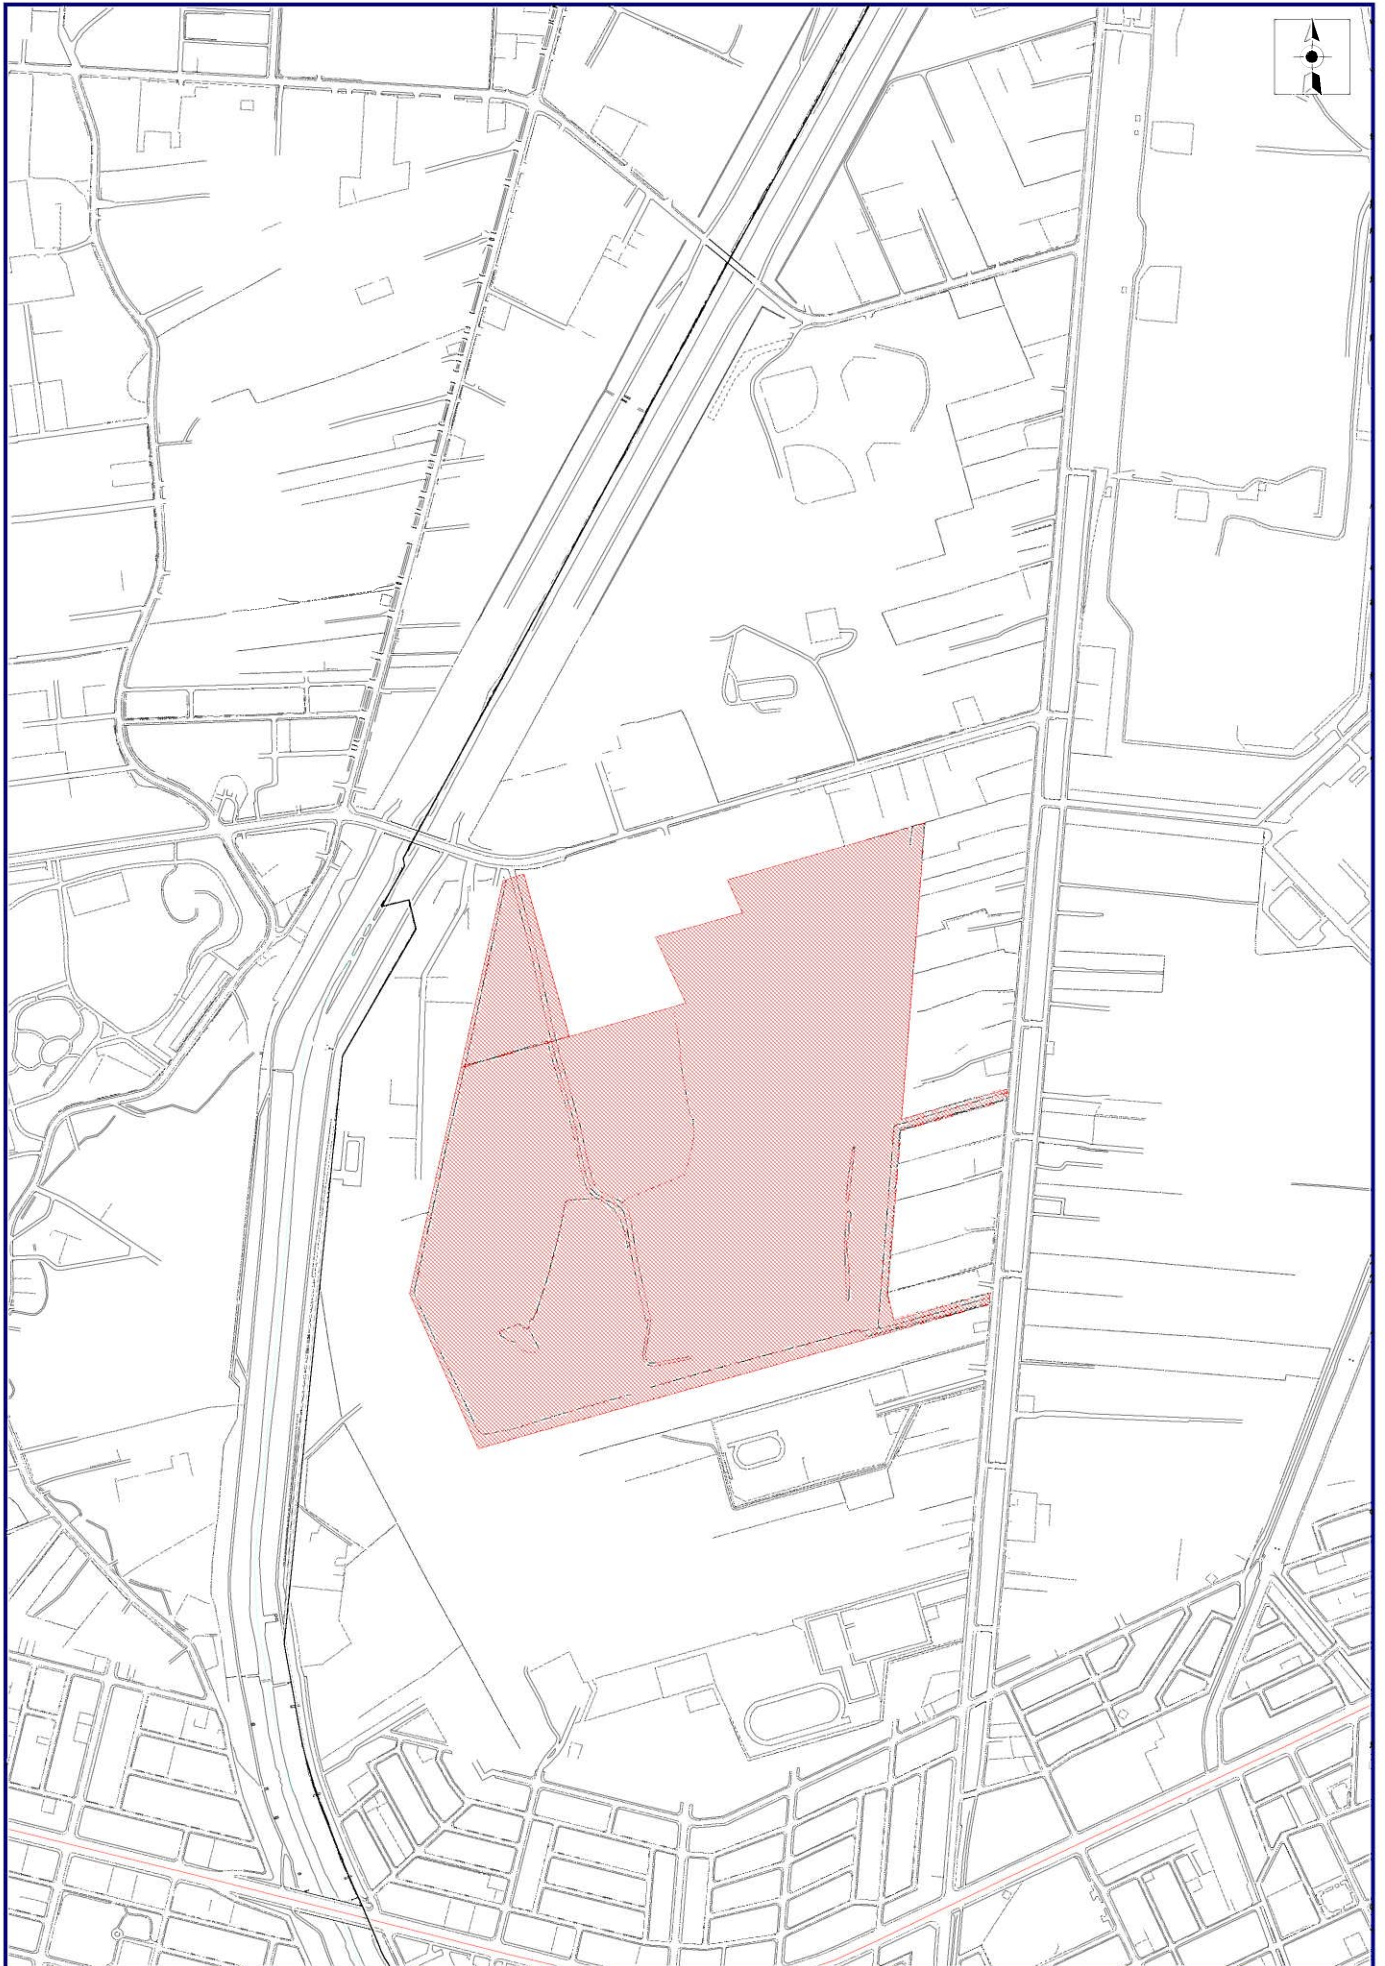


作業車わたる際
素掘り側溝をつぶさない様に注意

フェンスの外側の市有地も
刈り残し無い様注意

6950 財) 管財部
厚別町山本
1063-31

除草面積
 $10\text{m} \times 67.5\text{m} = 675.0\text{平方米}$
 $14.5\text{m} \times 151\text{m} = 2189.5\text{平方米}$
 $14.54 \times 136.0\text{m} = 1977.44\text{平方米}$
合計 10916.94平方米

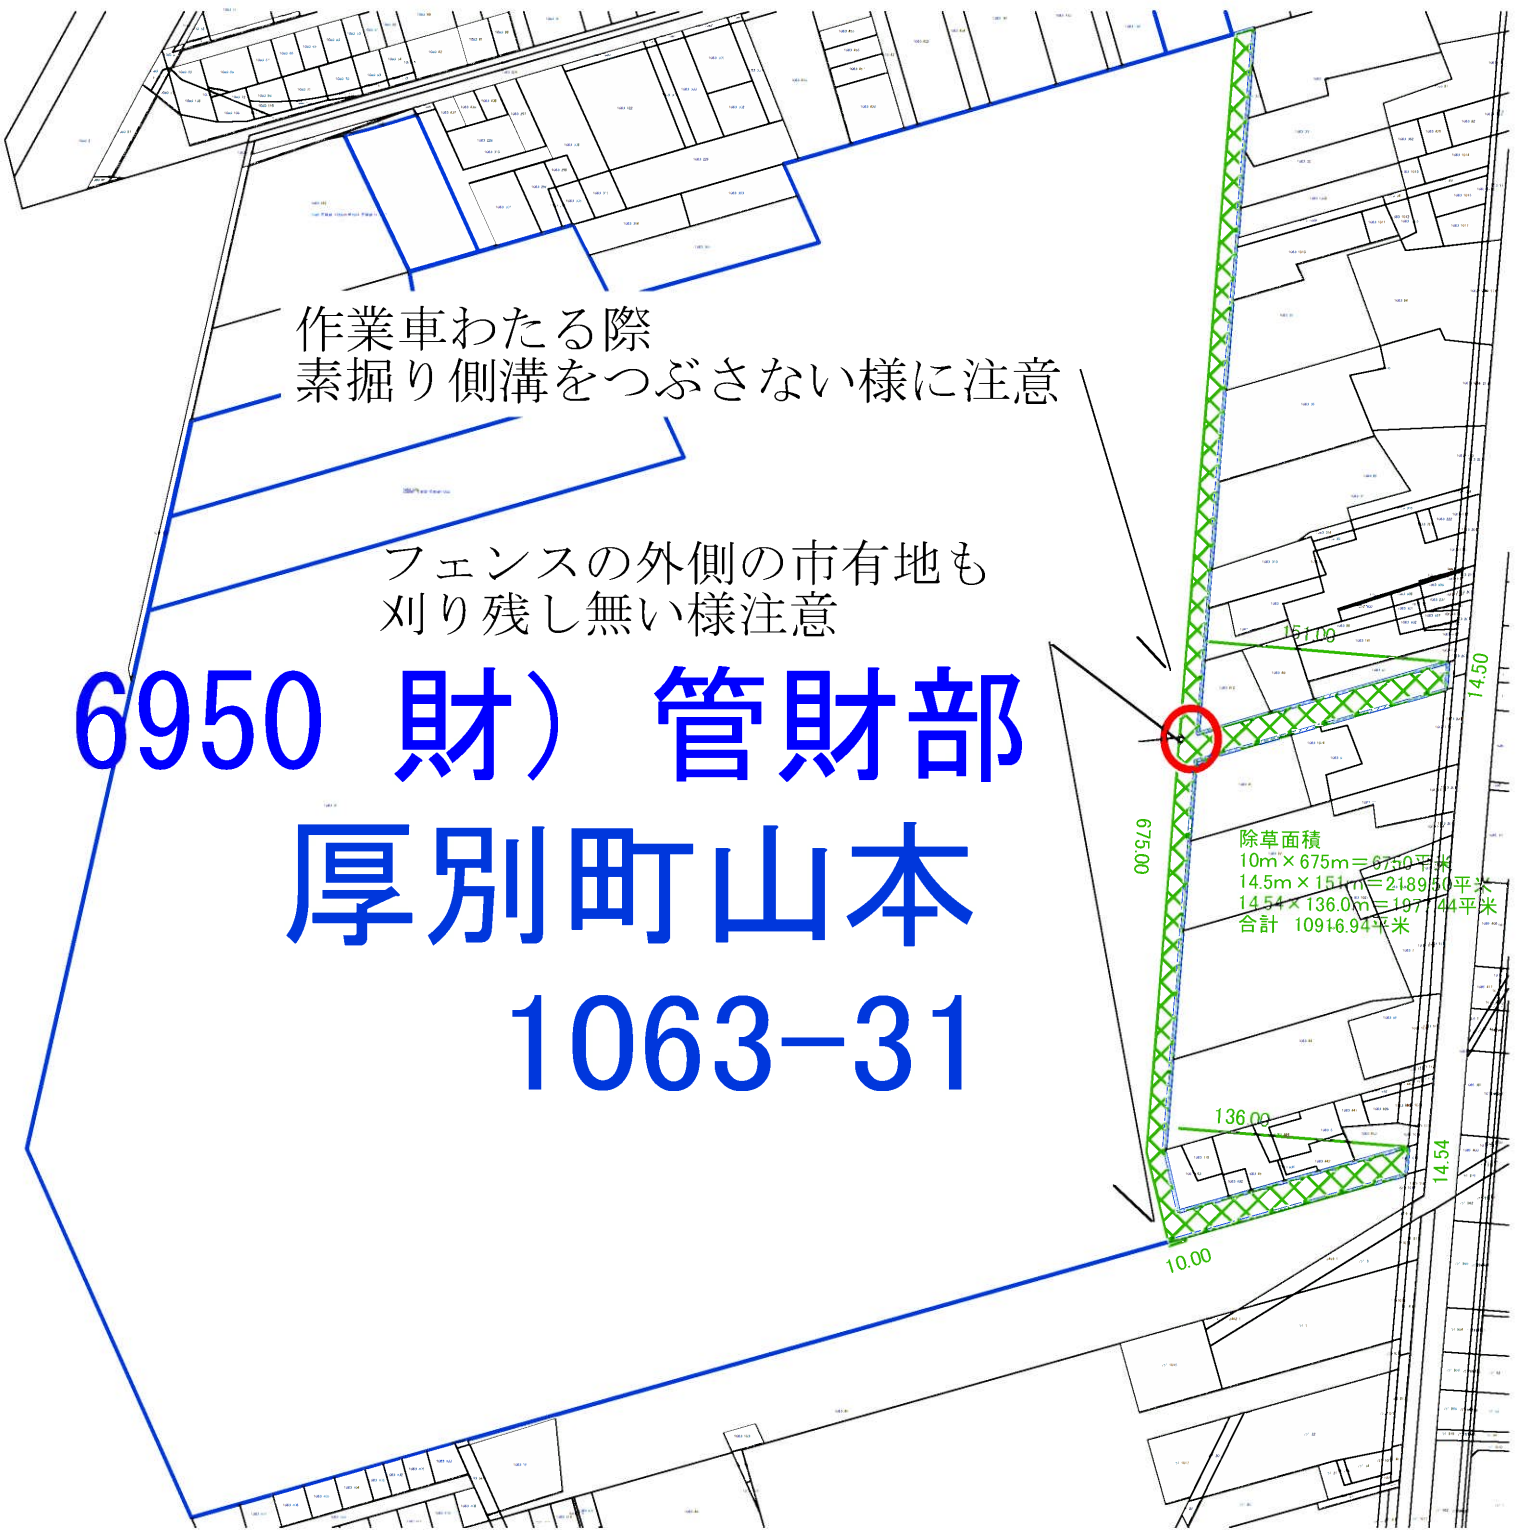


白石区菊水6条3丁目110番1 位置図



管理用図面

口座番号 他 562		
地番	地積 (㎡)	備考
110-1	397.16	

土地の所在 札幌市白石区菊水6条3丁目

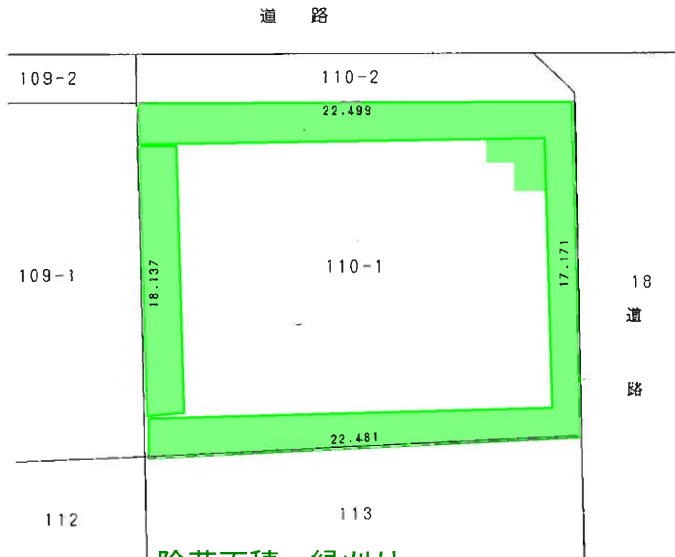

除草面積：縁刈り
 $(22.499 + 22.481 + 17.171 + 18.137 - 4) \times 1\text{m}$
 $= 76.28\text{m}^2$

角部分追加 $2\text{m} \times 1\text{m} + 1\text{m} \times 1\text{m} = 3\text{m}^2$

合計 79.28m^2

平成11年 3月 4日作製 縮尺 1/250



白石区菊水7条2丁目 位置図



土地積測量図

地図番号 A-10	種類	境界標の種類及び筆界点の記号又は点名 コンクリート標		
	既設			
	新設	1~5, A		

地番	109-1
土地の所在	札幌市白石区菊水7条2丁目

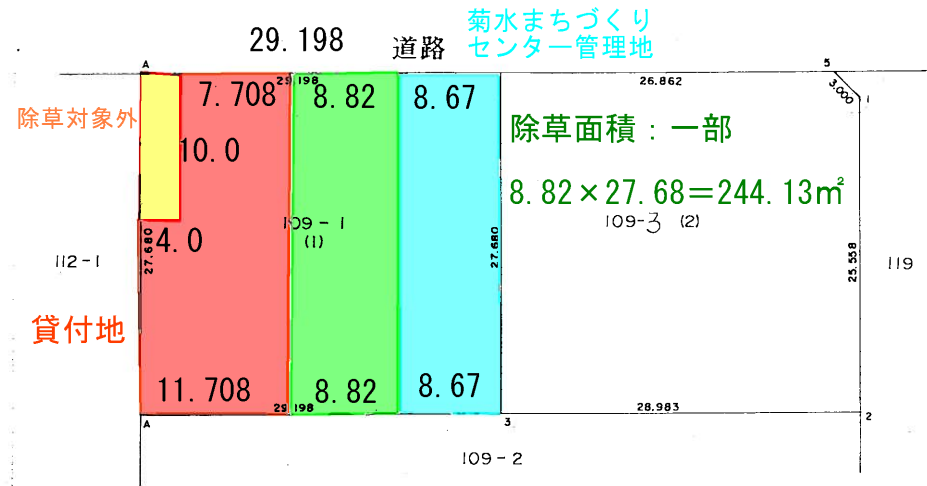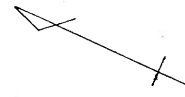

(1) $109 - 1 \quad 1608.2000 - 800.0410 = 808.1590 \text{ m}^2$

(2) キュウベキ ケイサン

N.O.	X	Y	DX	DX*Y
1	-104200.878	-70584.654	-13.556	956845.56962400
2	-104211.617	-70607.847	15.558	-1098516.88362600
3	-104185.320	-70620.033	37.928	-2678476.61162400
4	-104173.689	-70594.914	-12.741	899449.79927400
5	-104198.061	-70583.620	-27.189	1919098.04418000
			ハイメンベキ	1600.08217200
109 -3 (2)			メンベキ	800.04108600

計算式 $A = \sum \{ Y_i (X_{i+1} - X_{i-1}) \} / 2 \quad i = 1, 2, 3, \dots, N$

作製者	札幌市中央区北6条西20丁目39番地 土地家屋調査士 札 29 武田 要吉	申請人	縮尺 1/500
-----	--	-----	----------

平成 42 年 6 月 13 日作製

