


9301-① 白石区菊水上町4条2丁目124-3、52-7

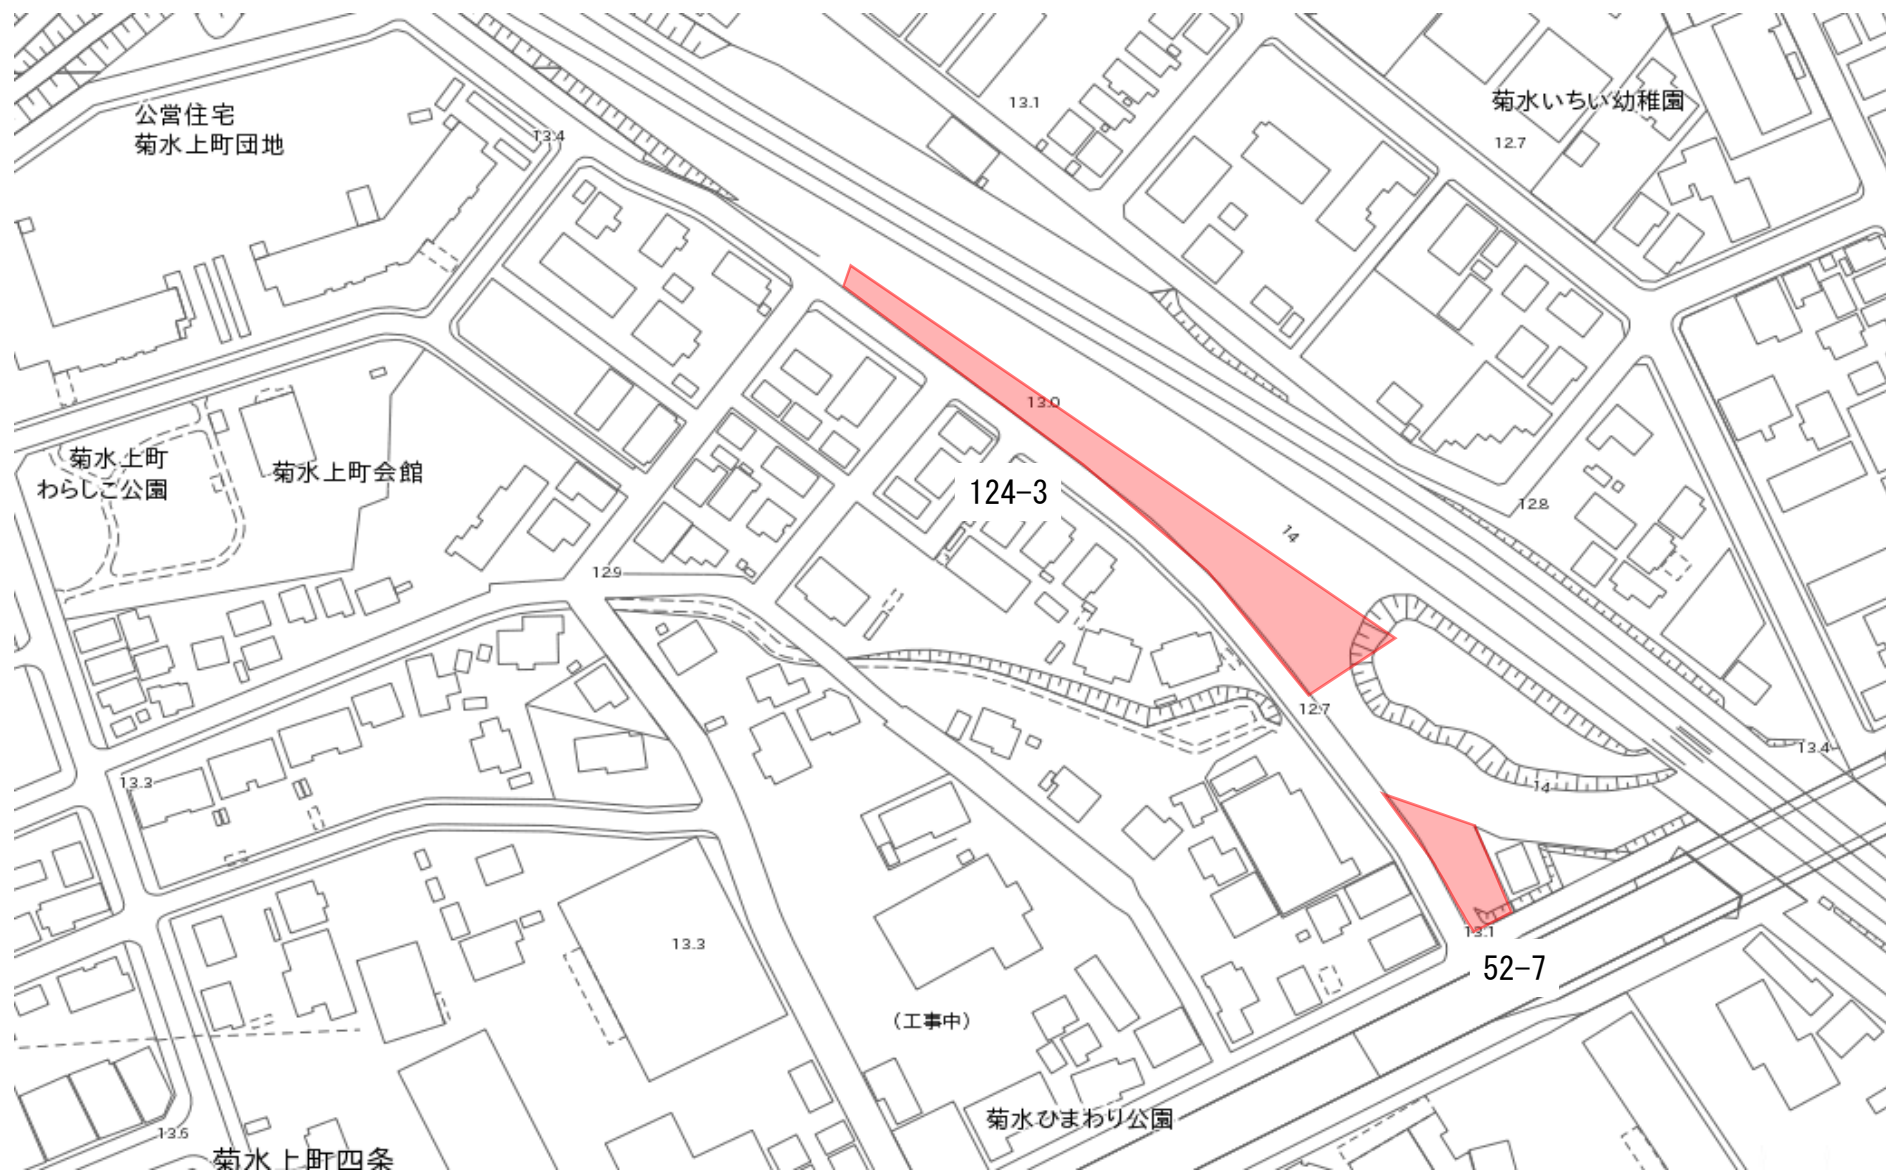

# 管理用図面


口座番号	S3-1-16-5	
地番	地積 (㎡)	備考
124-3	1890.81	

土地の所在 札幌市白石区菊水上町4条2丁目




## 除草面積

<span style="display:inline-block; width:15px; height:10px; background-color:lightgreen; border:1px solid black;"></span>	平坦地 : 1,027.99㎡
<span style="display:inline-block; width:15px; height:10px; background-color:lightcoral; border:1px solid black;"></span>	傾斜地 : 721.25㎡
<span style="display:inline-block; width:15px; height:10px; background-color:lightgray; border:1px solid black;"></span>	除外地 : 141.57㎡
	計 1,890.81㎡

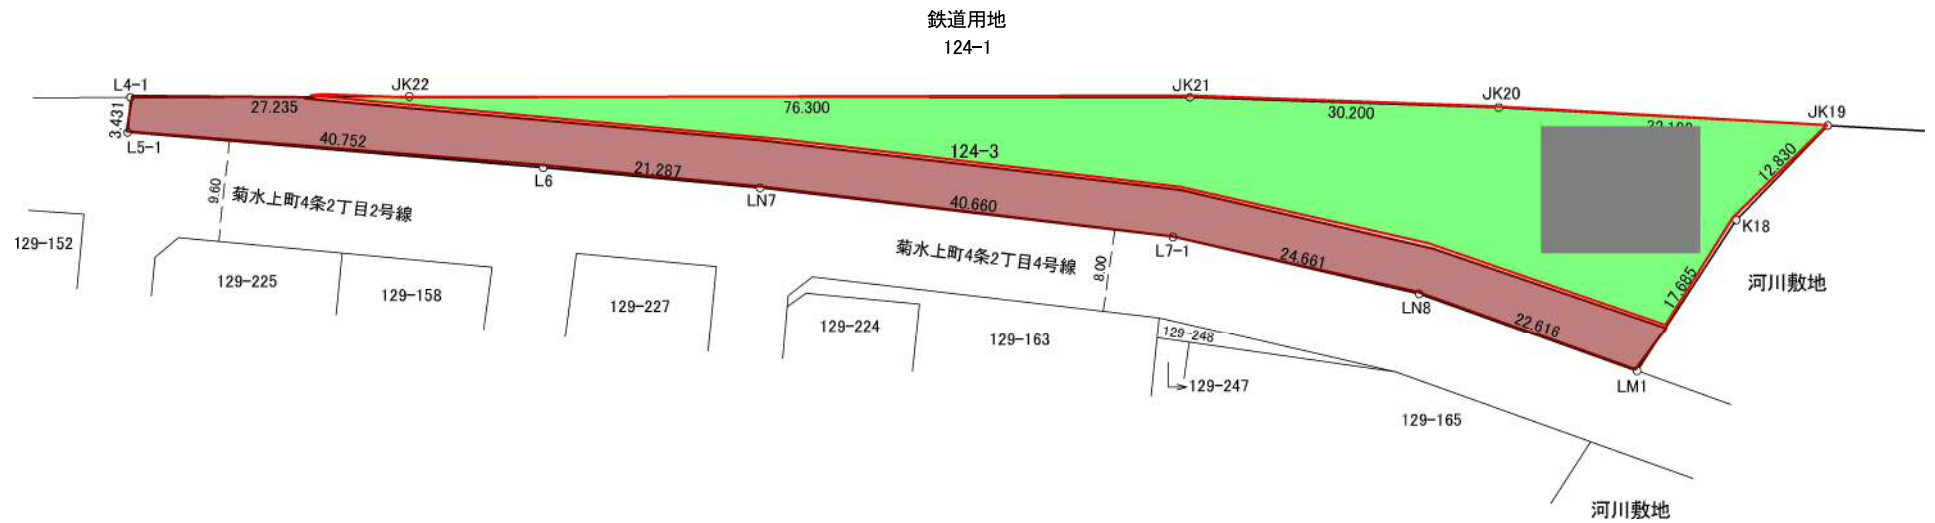

9301-① 白石区菊水上町4条2丁目124-3、52-7

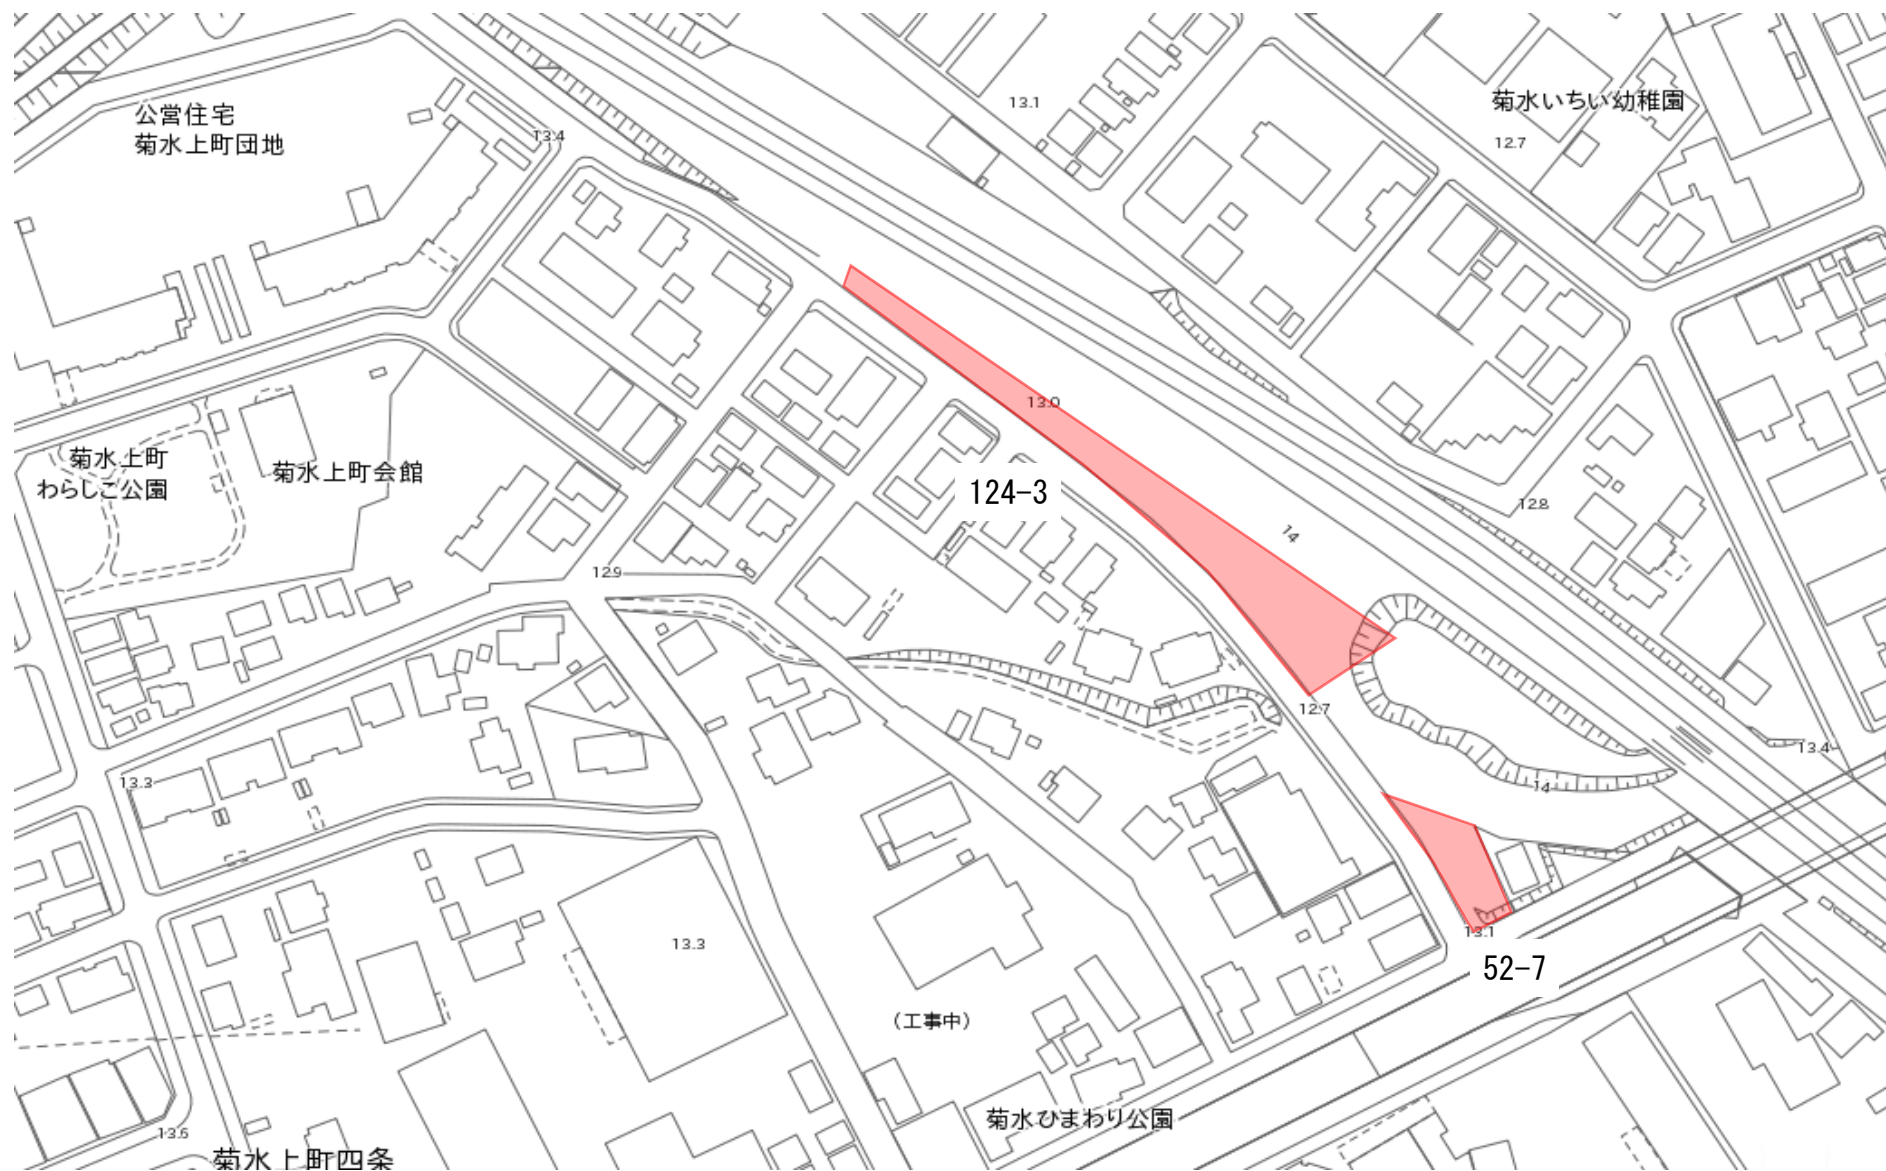

# 管理用図面


口座番号	S3-1-16-6	
地番	地積 (㎡)	備考
52-7	329.56	

土地の所在 札幌市白石区菊水上町4条2丁目




## 除草面積

	平坦地 : 172.88㎡
	傾斜地 : 156.68㎡
	計 329.56㎡

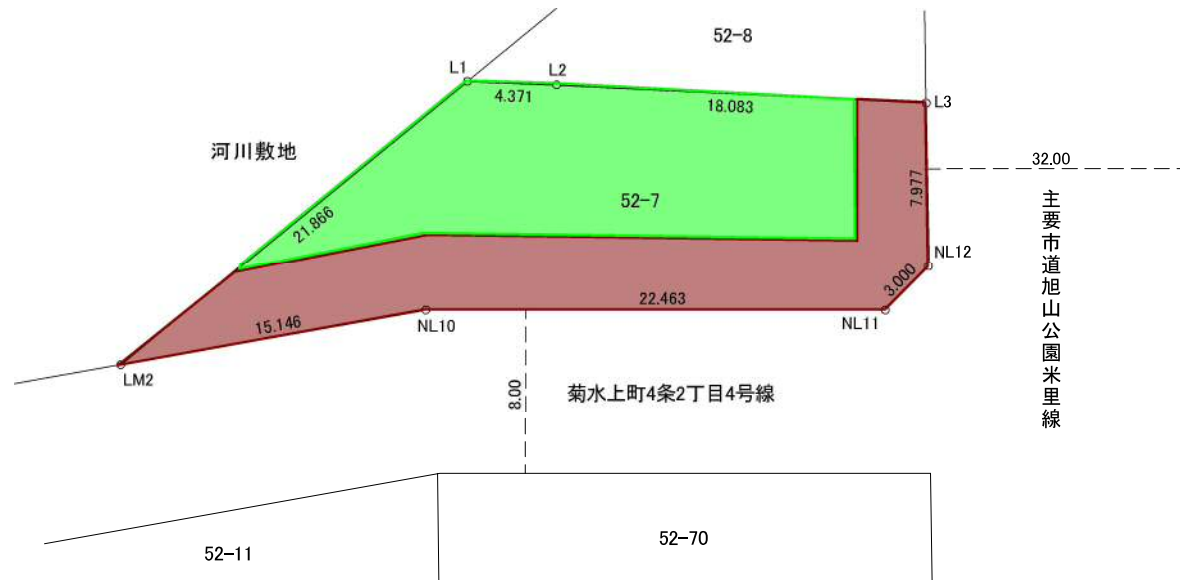



9301-② 白石区菊水上町4条3丁目94-7

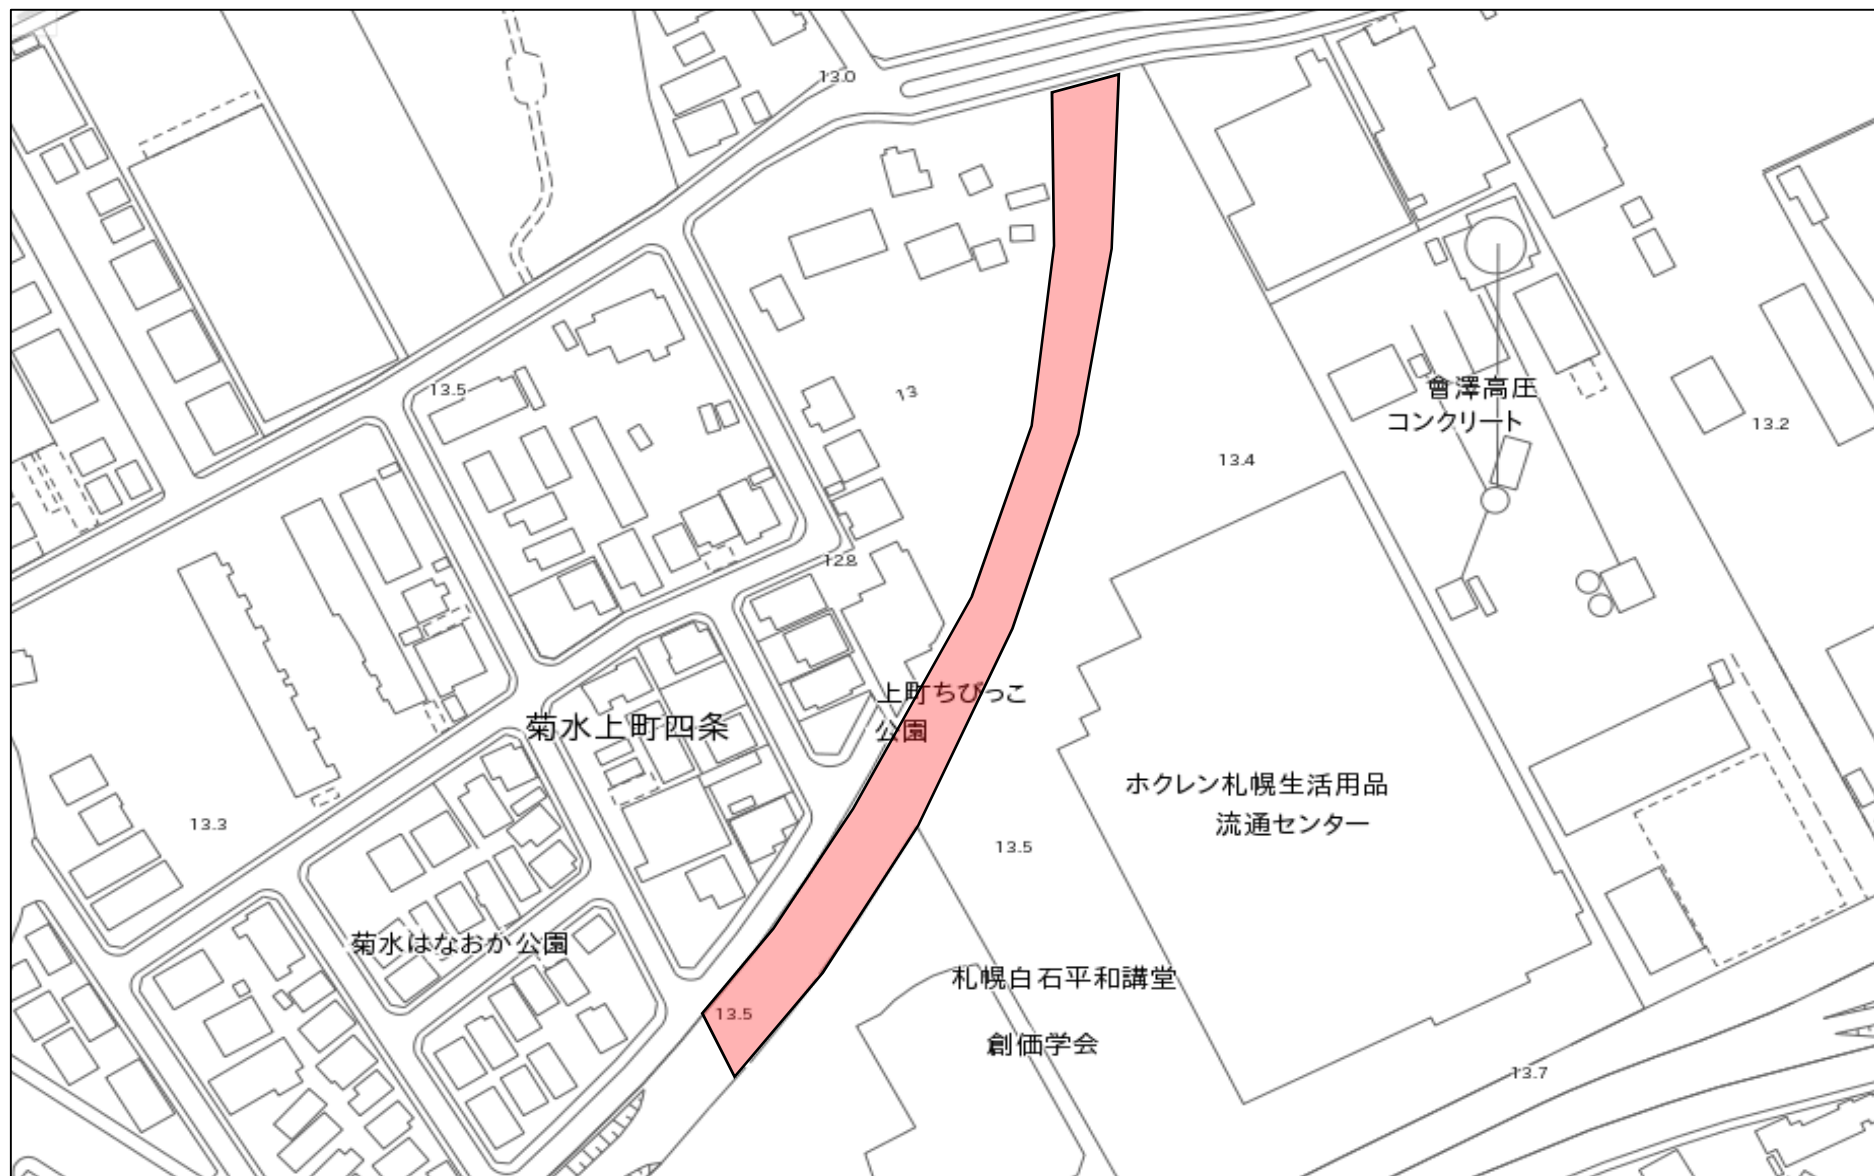


# 管理用図面

口座番号	S3-1-16-8	
地番	地積 (㎡)	備考
94-7	3542.35	

土地の所在	札幌市白石区菊水上町4条3丁目
-------	-----------------

## 除草面積

<span style="display:inline-block; width:15px; height:15px; background-color:#00FF00; border:1px solid black;"></span>	平坦地 : 2,996.11㎡
<span style="display:inline-block; width:15px; height:15px; background-color:#808080; border:1px solid black;"></span>	対象外 : 546.24㎡
	計 3,542.35㎡

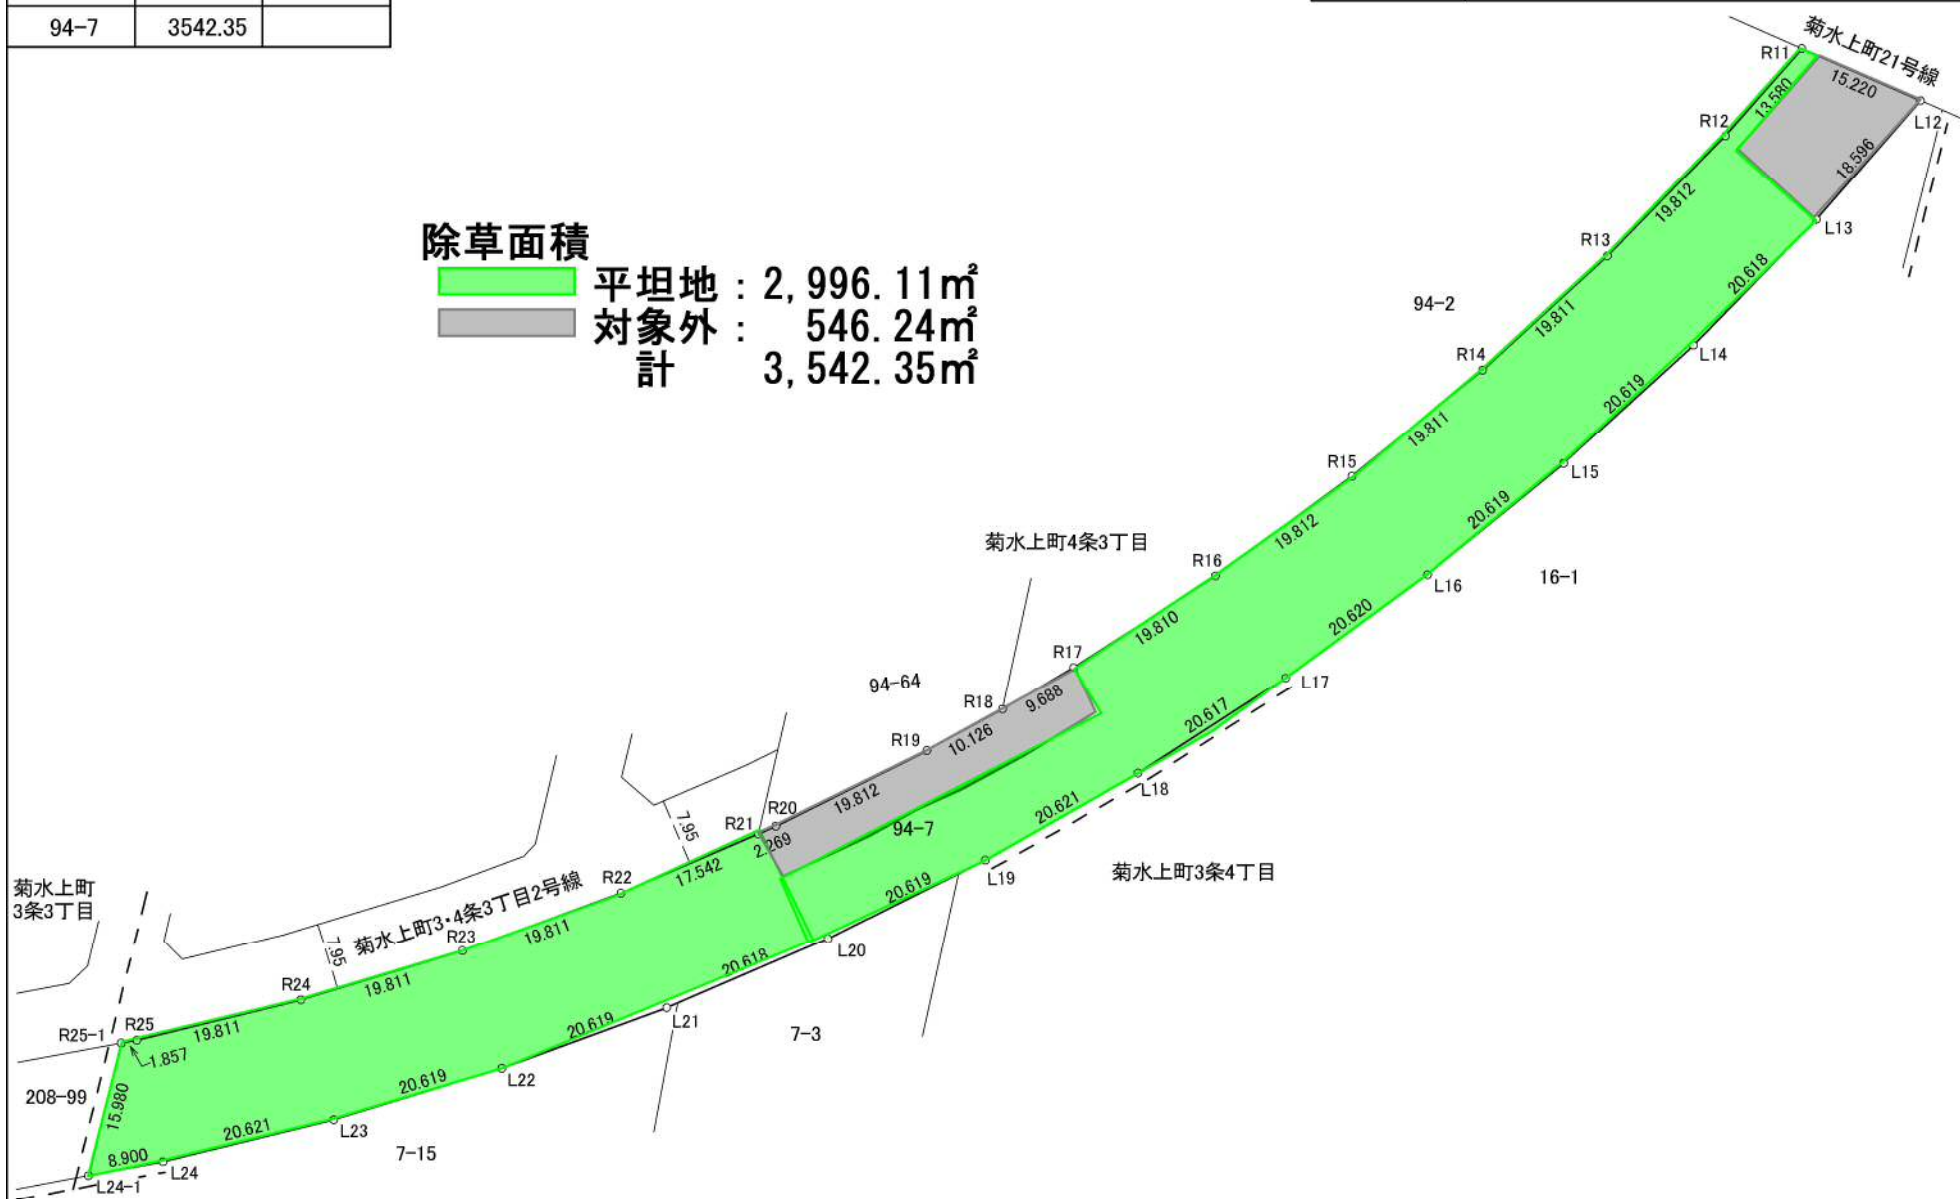

9301-③ 白石区菊水上町3条3丁目7-4、208-88、-102、-7、-99



# 管理用図面


口座番号	S3-1-16-4	
地番	地積 (㎡)	備考
7-4	548.28	
208-7	627.55	
208-88	114.80	
208-99	504.88	
<del>合計</del>	<del>1795.51</del>	

土地の所在 札幌市白石区菊水上町3条3丁目




除草面積 地番	平坦地	傾斜地	計
7-4	376.95㎡	171.33㎡	548.28㎡
208-88	114.80㎡	0.00㎡	114.80㎡
208-102	17.13㎡	0.00㎡	17.13㎡
208-7	0.00㎡	627.55㎡	327.55㎡
208-99	504.88㎡	0.00㎡	504.88㎡
計	1,013.76㎡	798.88㎡	1,812.64㎡

208-102 17.13  
合計 1,812.64

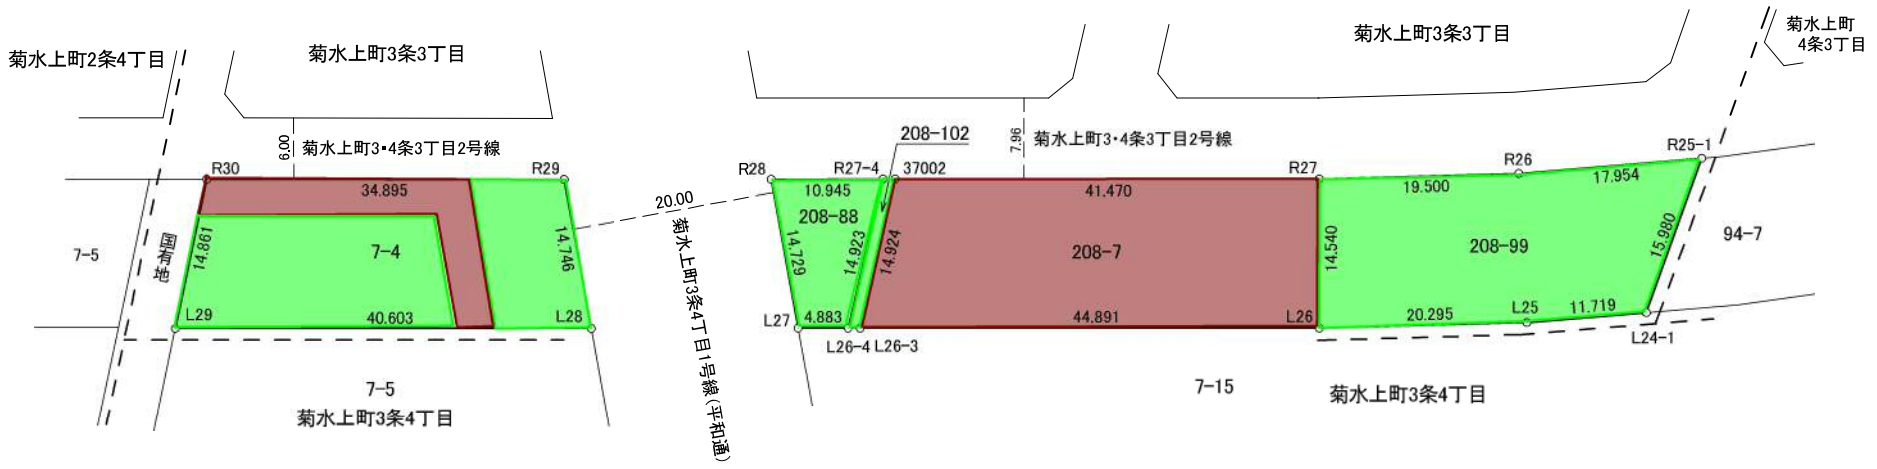



9301-④ 白石区菊水上町2条4丁目7-5

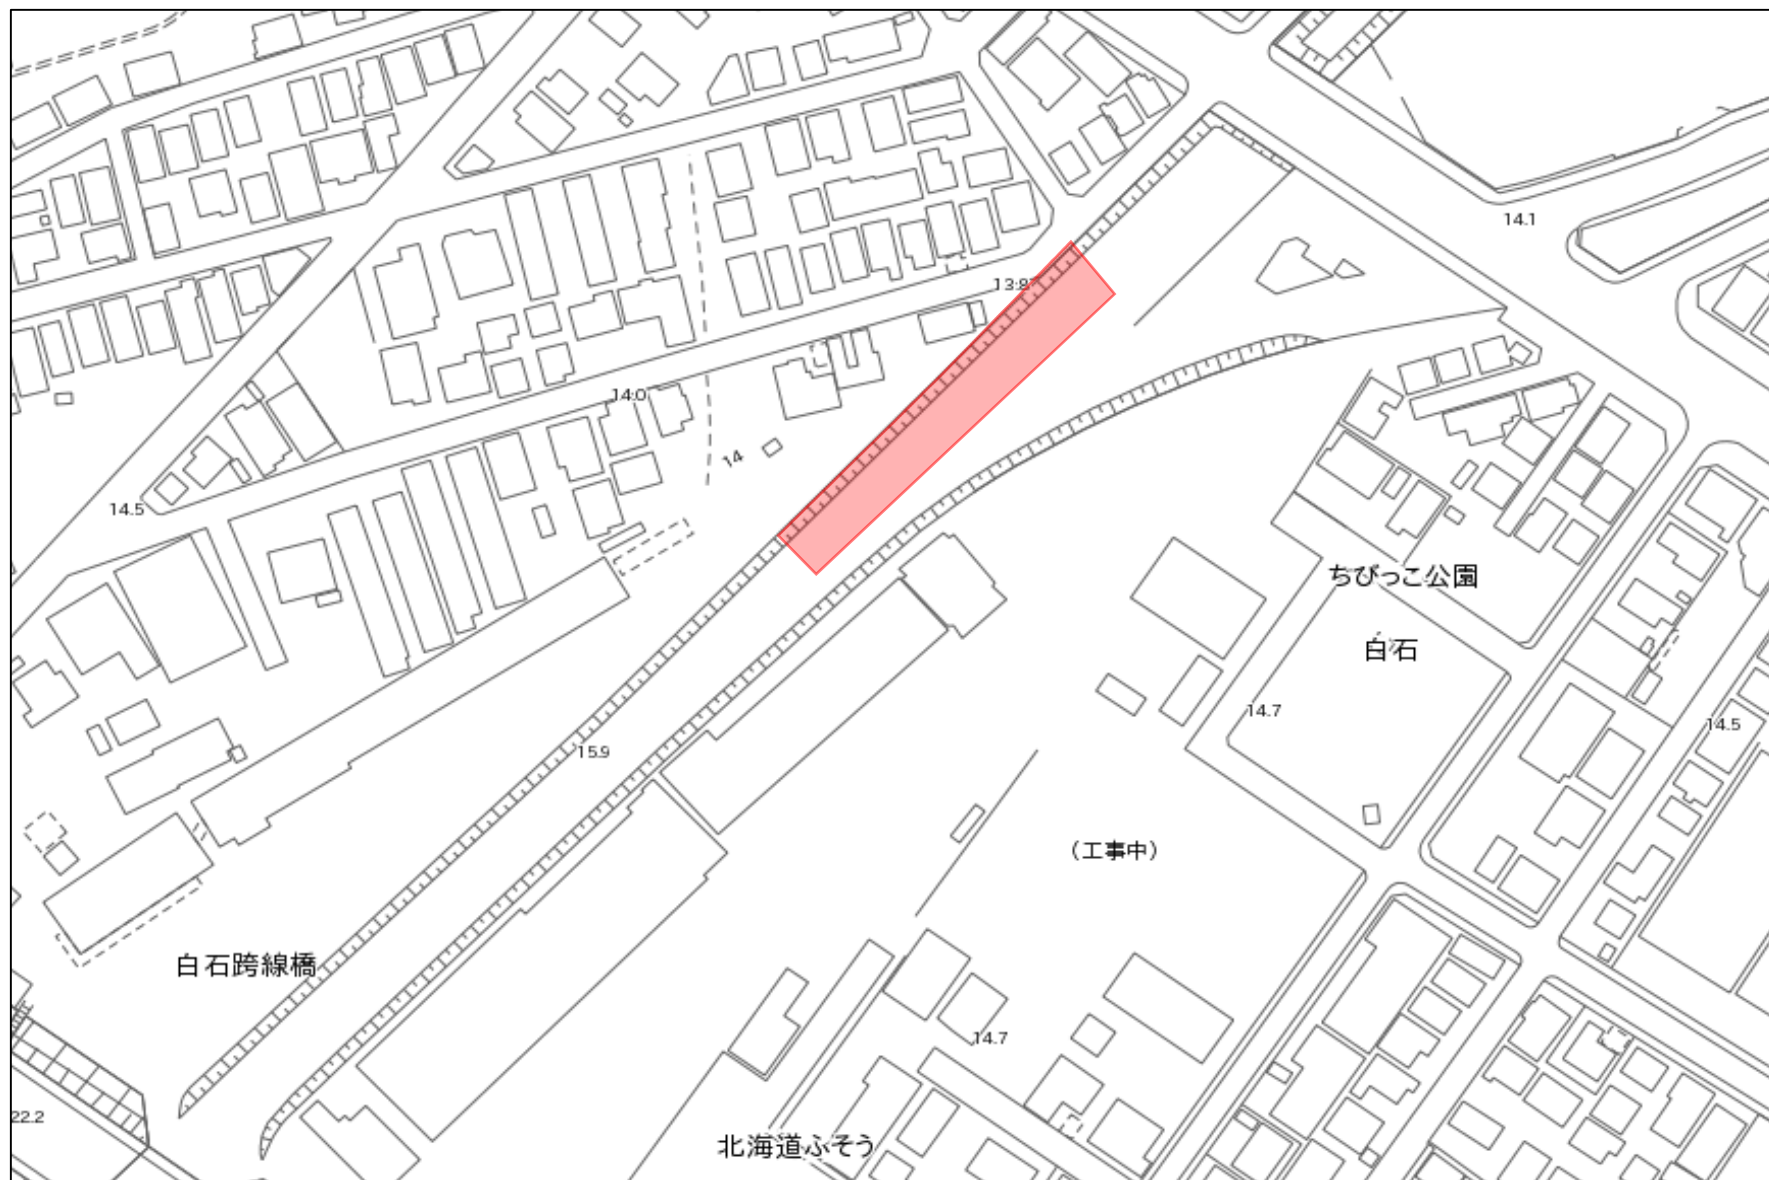

# 管理用図面


口座番号	S3-1-16-3	
地番	地積 (㎡)	備考
7-5	1277.76	

土地の所在 札幌市白石区菊水上町2条4丁目




## 除草面積

	平坦地 :	789.26㎡
	傾斜地 :	488.50㎡
	計	1,277.76㎡

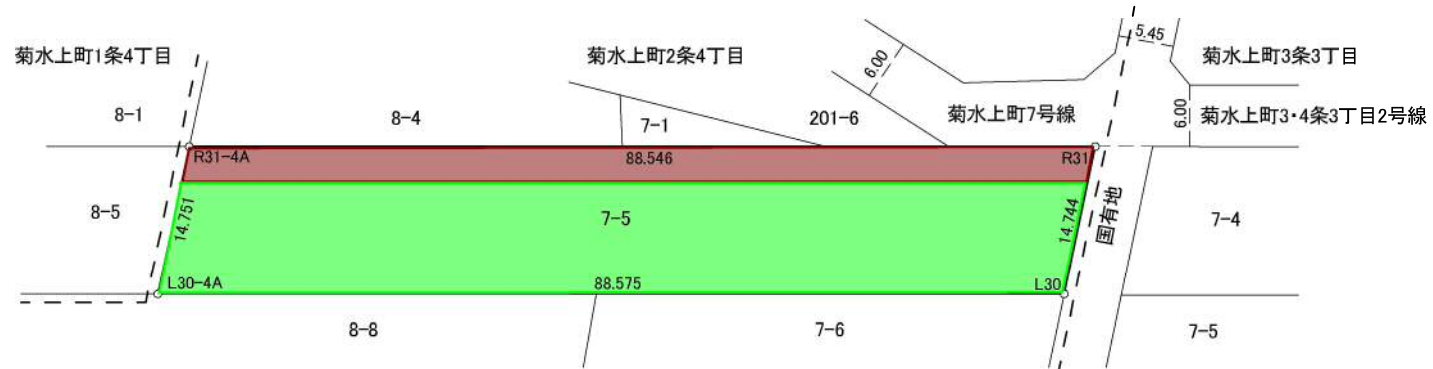

9301-⑤ 白石区菊水上町1条4丁目8-5

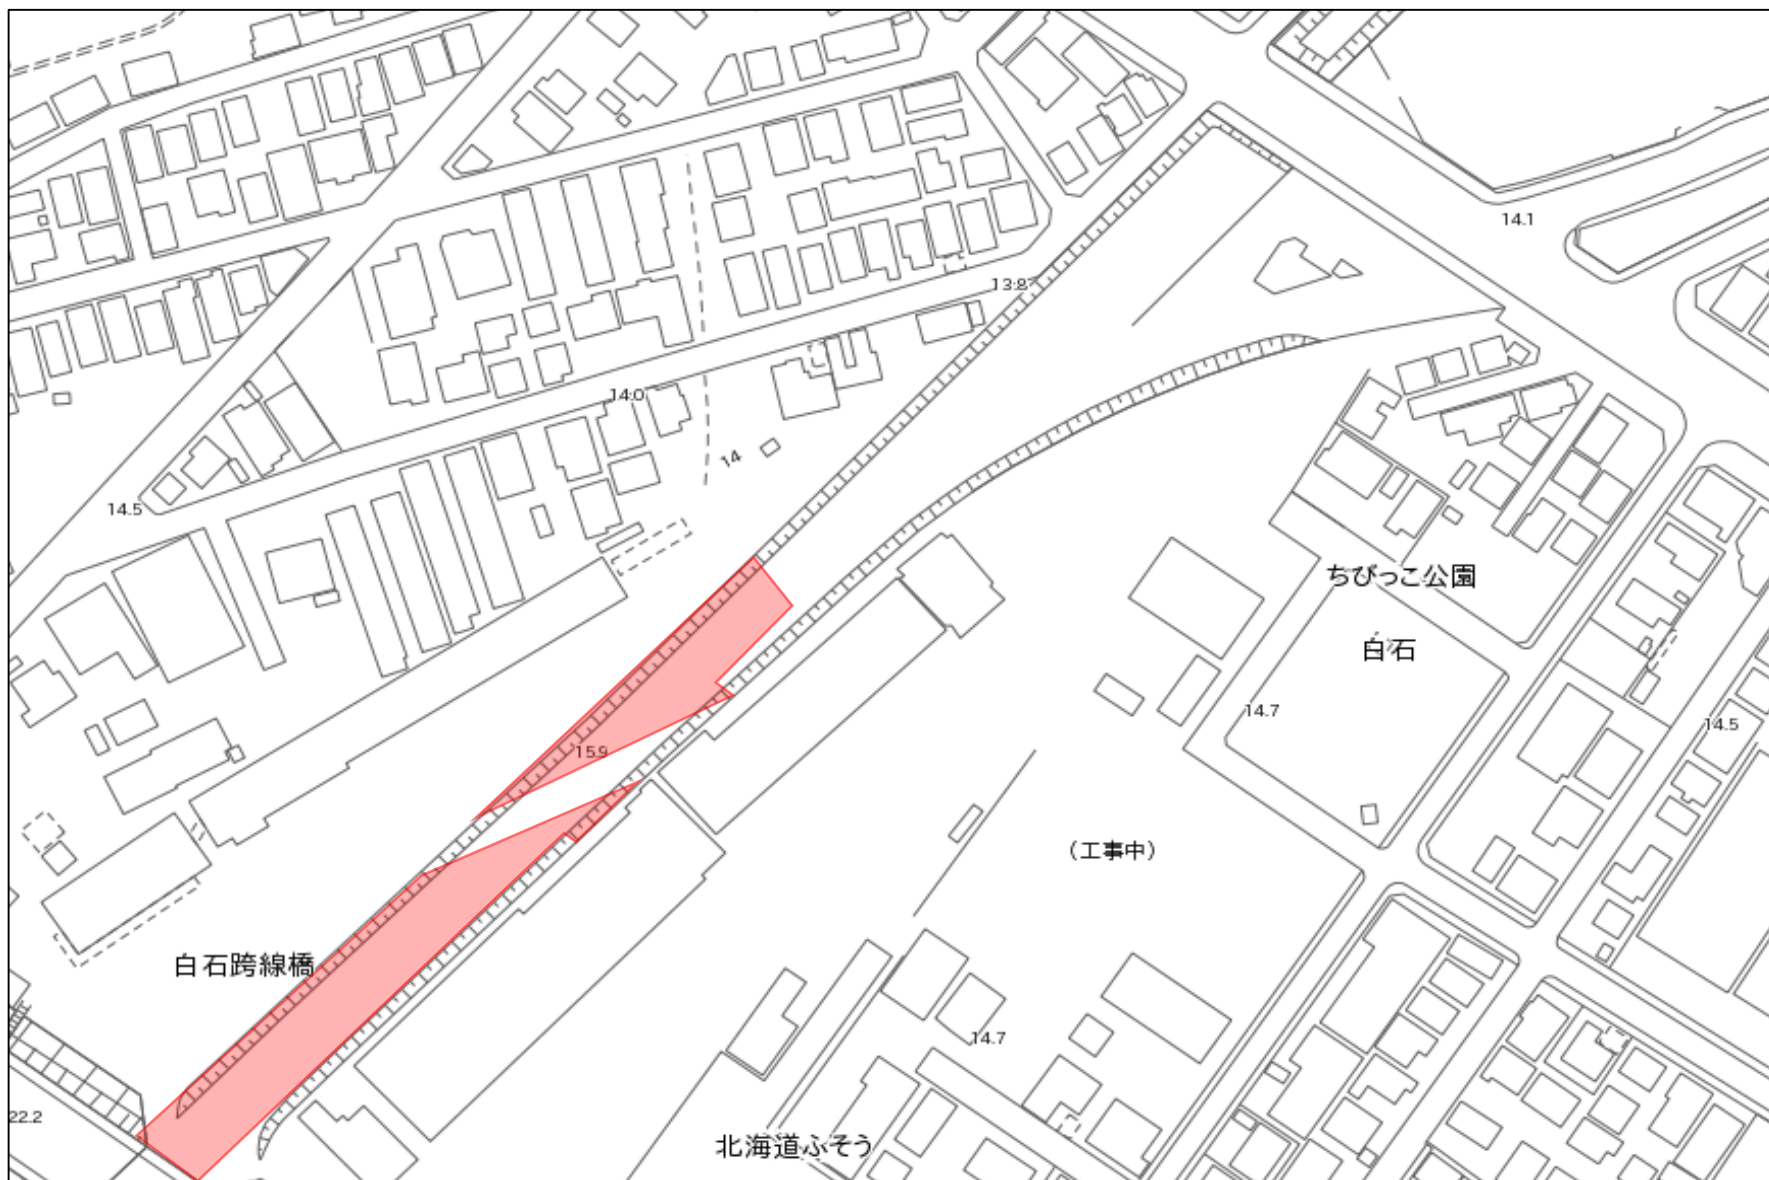









公用

登記年月日：令和1年11月15日

これは図面に記録されている内容を証明した書面である。  
(札幌法務局白石出張所管轄)  
令和2年1月24日  
札幌法務局北出張所

登記官

日下保弘



地図番号	境界線の種類及び境界線の記号又は点名			
	種類	コンクリート標	コンクリート標	金属標
連白240-(1)	既設	LK10, LK14, RK17-1, RK17	新設	LK9, LK10-1, LK11, LK12, LK13, LK14A, RK13-1, RK14, RK15, RK16
連上30-(2)	新設			RK13
与点の種類	①	公共基準点	ロ、図根点	ハ、登記基準点 ニ、

算式  $S = 1/2 \sum [X_n \cdot (Y_{n+1} - Y_{n-1})]$


地番	点名	Xn	Yn	Yn+1-Yn-1	Xn・(Yn+1-Yn-1)	倍面積	面積	地積
(1)281-12								
LK10-1		-103915.159	-69717.444	8.107	-842440.194013			
LK11		-103914.738	-69716.127	16.278	-1691524.105164			
LK12		-103909.702	-69701.166	25.451	-2644605.825602			
LK13		-103904.463	-69690.676	20.571	-2137418.708373			
LK14		-103900.781	-69680.595	15.244	-1583863.505564			
LK14A		-103898.086	-69675.432	8.251	-857263.107586			
RK17-1		-103904.082	-69672.344	3.294	-342260.046108			
RK17		-103904.482	-69672.138	-14.320	1487912.182240			
RK16		-103912.462	-69686.664	-25.298	2628777.463676			
RK15		-103917.876	-69697.436	-25.705	2671209.002580			
RK14		-103925.073	-69712.369	-22.297	2317217.352681			
RK13		-103927.885	-69719.733	-11.865	1233104.355525			
RK13-1		-103924.746	-69724.234	2.289	-237883.743594			
						倍面積	961.120698	
						面積	480.5603490	
						地積	480	m <sup>2</sup>
(2)281-13								
LK10-1		-103915.159	-69717.444	1.923	-199828.850757			
RK13-1		-103924.746	-69724.234	-9.453	982400.623938			
LK9		-103922.889	-69726.897	-1.923	199843.715547			
LK10		-103917.944	-69726.157	9.453	-982336.324632			
						倍面積	79.164096	
						面積	39.5820480	
						地積	39	m <sup>2</sup>

合計面積 (1) + (2) = 520.1423970

地番	(1)281-12 (2)281-13	土地所 地積測	在 量 図
土地の所在	札幌市白石区菊木上町3条4丁目		



281-12、281-13  
 全体面積 520.14m<sup>2</sup>  
 貸付面積 336.70m<sup>2</sup>  
 除草面積 183.44m<sup>2</sup>

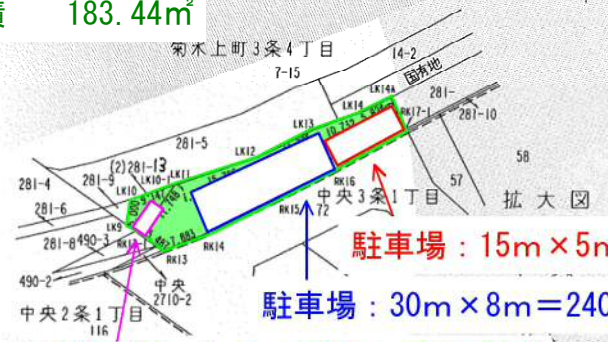

公共基準点成果表

点名	X座標	Y座標
2級基準点 望1	-103969.168	-69025.609
街区多角点 10C10	-103794.052	-69286.046
街区多角点 10C11	-103828.095	-69477.130
街区多角点 10C12	-103897.770	-69357.751
街区多角点 10C13	-103979.181	-69241.604
街区多角点 10C27	-103949.919	-69687.742

座標系 世界測地系 XII系  
 測量年月日 令和元年7月19日

官公署証明番号	平成 年 月 日	土地家屋調査士 白澤良市
作製者	公益社団法人 札幌公共嘱託登記土地家屋調査士協会 社員 事務所 岩見沢市上志文町R95番地1 土地家屋調査士 白澤良市 (令和元年7月19日作製)	


申請人	札幌市長 秋元克広	縮尺	1/1,000
-----	-----------	----	---------



5810 白石区菊水上町4条4丁目143-18



787-6

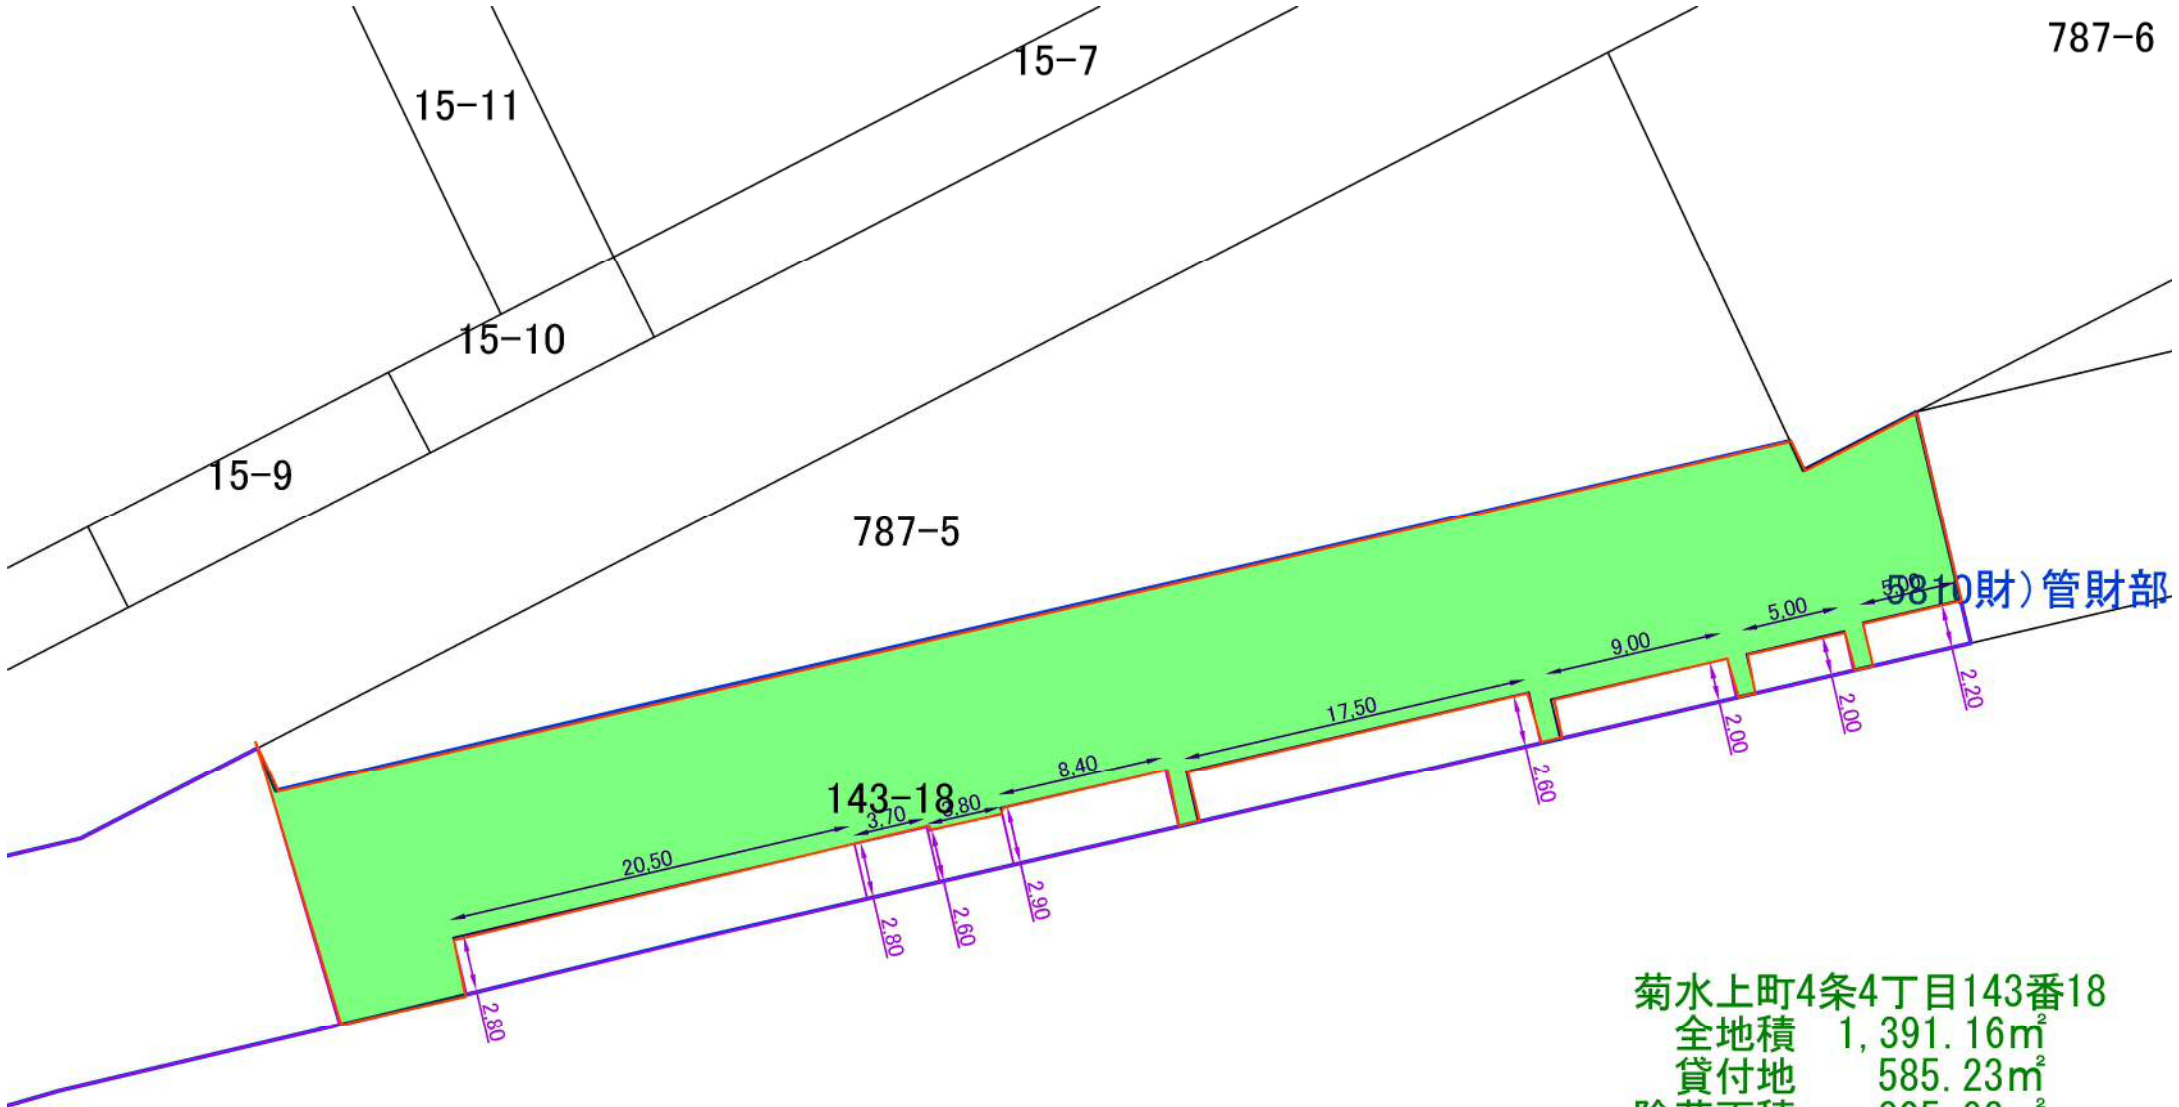

5810(財)管財部

菊水上町4条4丁目143番18  
 全地積 1,391.16m<sup>2</sup>  
 貸付地 585.23m<sup>2</sup>  
 除草面積 805.93m<sup>2</sup>








登記年月日：令和2年12月10日

令和2年12月16日  
これは図面に記録されている内容を証明した書面である。  
札幌法務局白石出張所

登記官

鈴木直樹

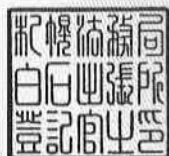

地図番号	境界標の種類及び境界点の記号又は点名			
	種類	コンクリート標		
連括51・連括63	既設			
	新設	N1, M1, M2, M3		
与点の種類	①. 公共基準点	□. 図根点	△. 登記基準点	ニ.

地番	635-78	地積測量図
土地の所在	札幌市白石区北郷3条5丁目	

与点の成果 (世界測地系) 「世界測地系 TKY2JGD.parVer. 2.1.2」


点名	X	Y
街区多角点 10B13	-104132.364	-67845.004
街区多角点 10B80	-104435.789	-67793.541
街区多角点 10B84	-104312.539	-67438.036

座標系 X II系  
測量年月日 令和2年7月16日

更正前 714.04㎡  
更正後 714.23㎡

座標求積表

地番	測点	Xn	Yn	(Xn+1 - Xn-1)Yn
635-78	N1	-104358.170	-67729.425	-277148.807100
	M1	-104337.279	-67754.616	-2553671.477040
	M2	-104320.480	-67740.685	277194.883020
	M3	-104341.371	-67715.493	2552196.931170
			倍面積	-1428.469950
			面積	714.2349750
			地積	714.23 ㎡

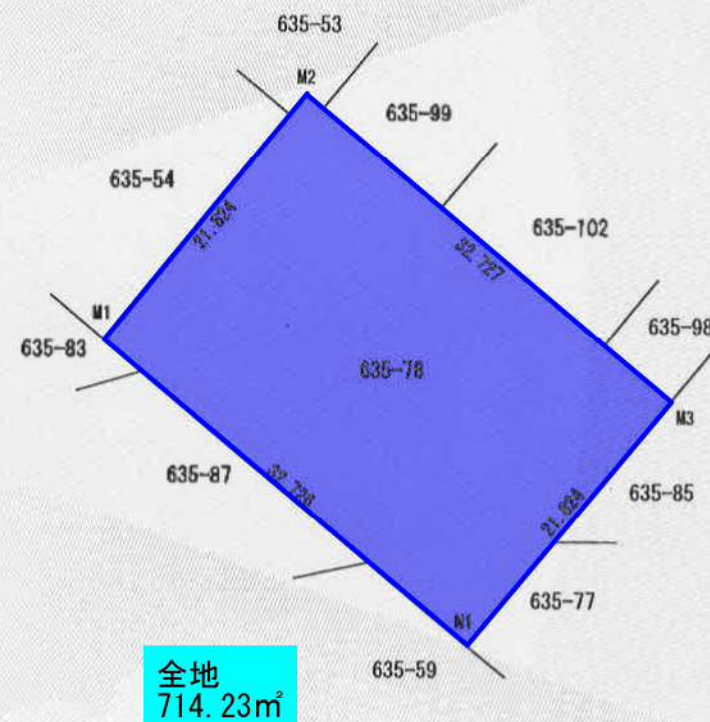

作成者	札幌市中央区北1条西2丁目 札幌市建設局土木部 管理測量課長 中田 昌 (令和2年11月20日作成)
-----	---

申請人	札幌市長 秋元 克広	縮尺	1/500
-----	------------	----	-------





発建設部  
ア  
ー  
シ  
ヨ  
ン




60m

1/1500

水車町1丁目

ヨ  
水  
車  
町

豊) 水車町1丁目78-27ほか  
除草面積256.00㎡

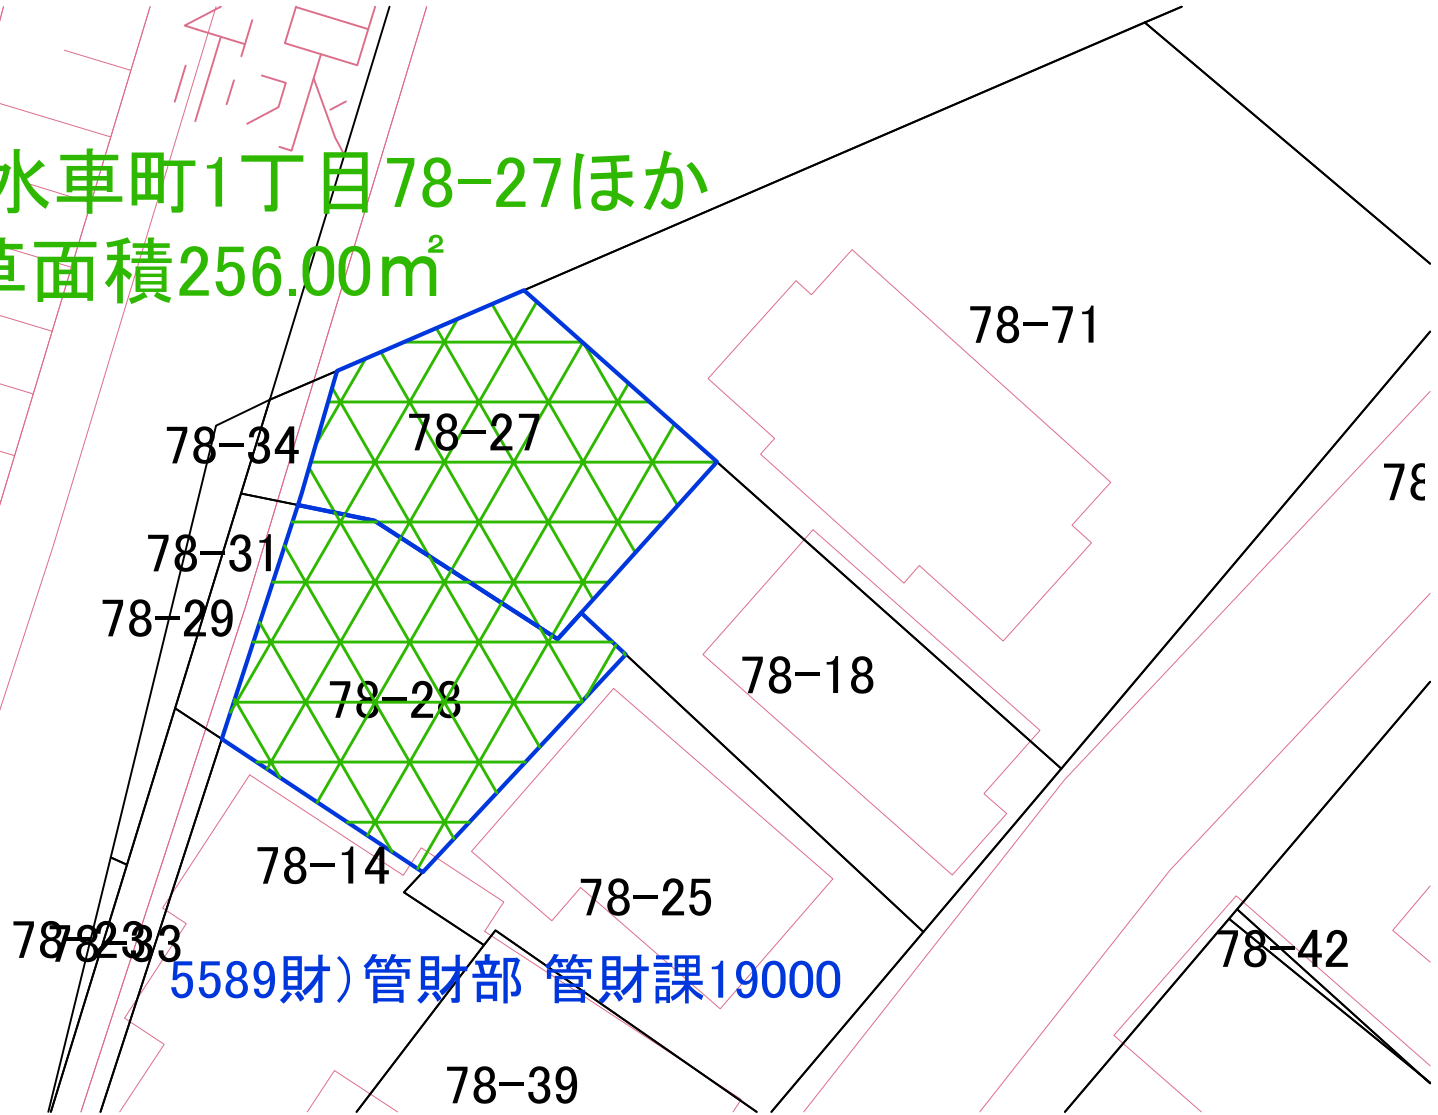



10810 豊平区美園1条1丁目20-2ほか




1回目

# 管理用図面

豊平区 10

口座番号	土地の所在	
10810	美園1条1丁目	
地番	地積 (m <sup>2</sup> )	
20-2	<del>256.21</del>	256.51
20-3	<del>356.90</del>	357.02
合計	<del>613.11</del>	613.53

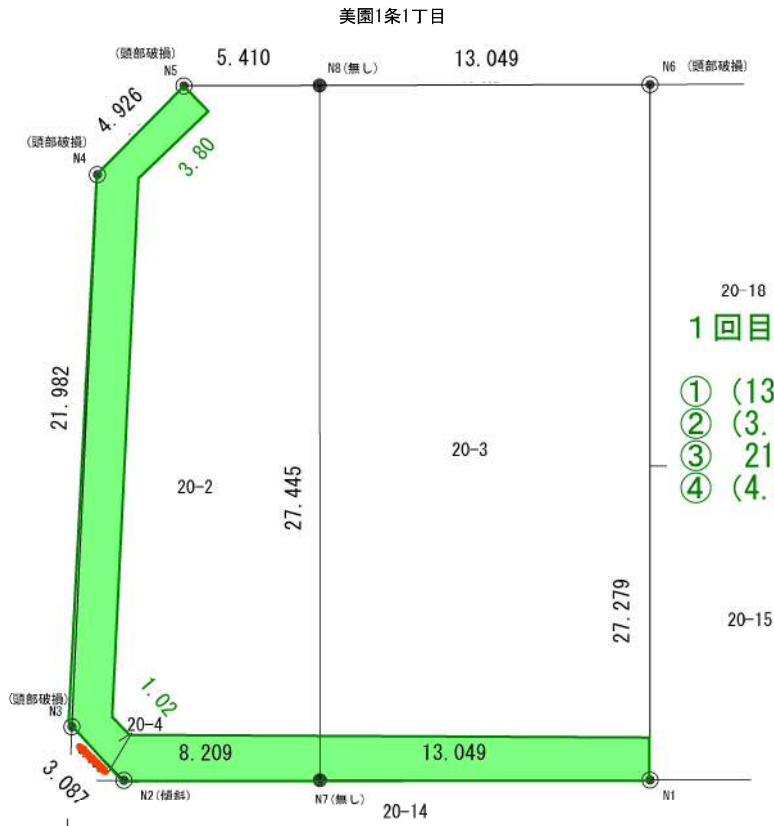

20-18  
 1回目：縁刈 合計 99.31m<sup>2</sup>

① (13.049+8.209) × 2m = 42.516m<sup>2</sup>  
 ② (3.087+1.02) × 2m ÷ 2 = 4.107m<sup>2</sup>  
 ③ 21.982 × 2m = 43.964m<sup>2</sup>  
 ④ (4.926+3.80) × 2m ÷ 2 = 8.726m<sup>2</sup>





100m

1/2500

平岸5条15丁目




# 管理用図面

口座番号 他448		
地番	地積(m <sup>2</sup> )	備考
910-10	8,347.66	

土地の所在 札幌市豊平区平岸5条15丁目



除草面積(傾斜地)  
 $(221.03\text{m} + 223.19\text{m}) \times 4.00\text{m} \div 2 = 888.44\text{m}^2$

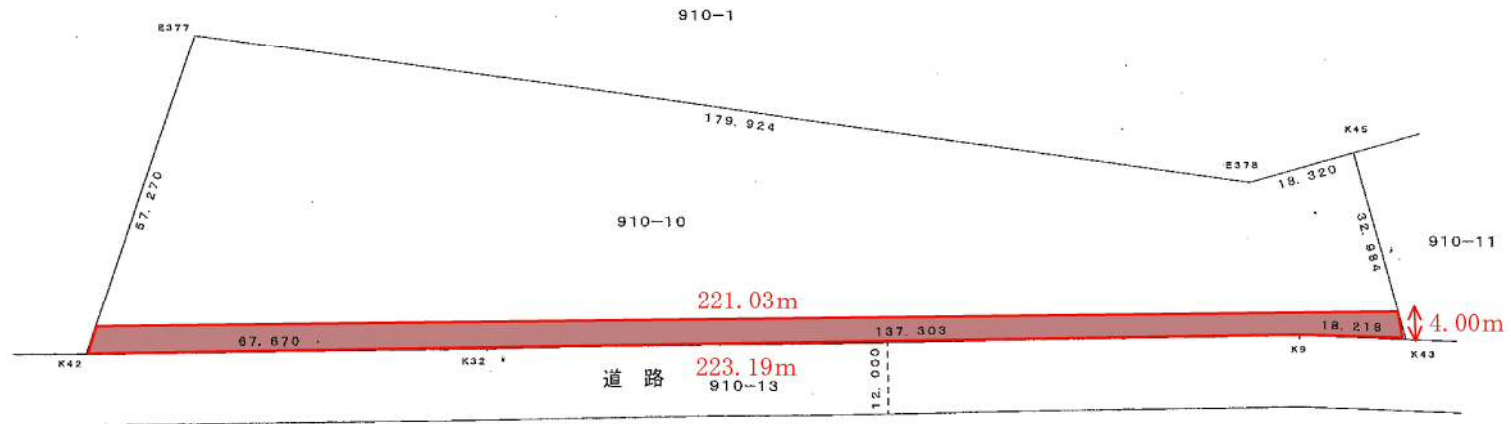


10070 豊平区平岸5条15丁目910-12



# 管理用図面

口座番号	土地の所在
10070	平岸5条15丁目
地番	地積 (㎡)
910-12	7,748.14
合計	7,748.14

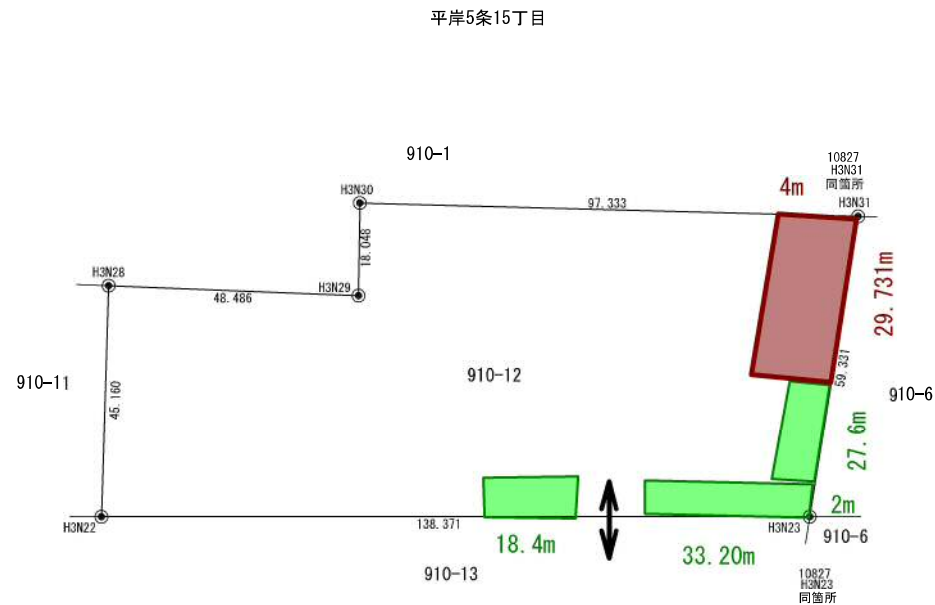

1回目除草面積：一部縁刈  
 平坦地： $(18.40 + 33.20 + 27.6) \times 2m = 158.40m^2$   
 傾斜地： $29.731 \times 4m = 118.92m^2$




5687 福住2条6丁目115-56他



除草面積

全地 291.89m<sup>2</sup>

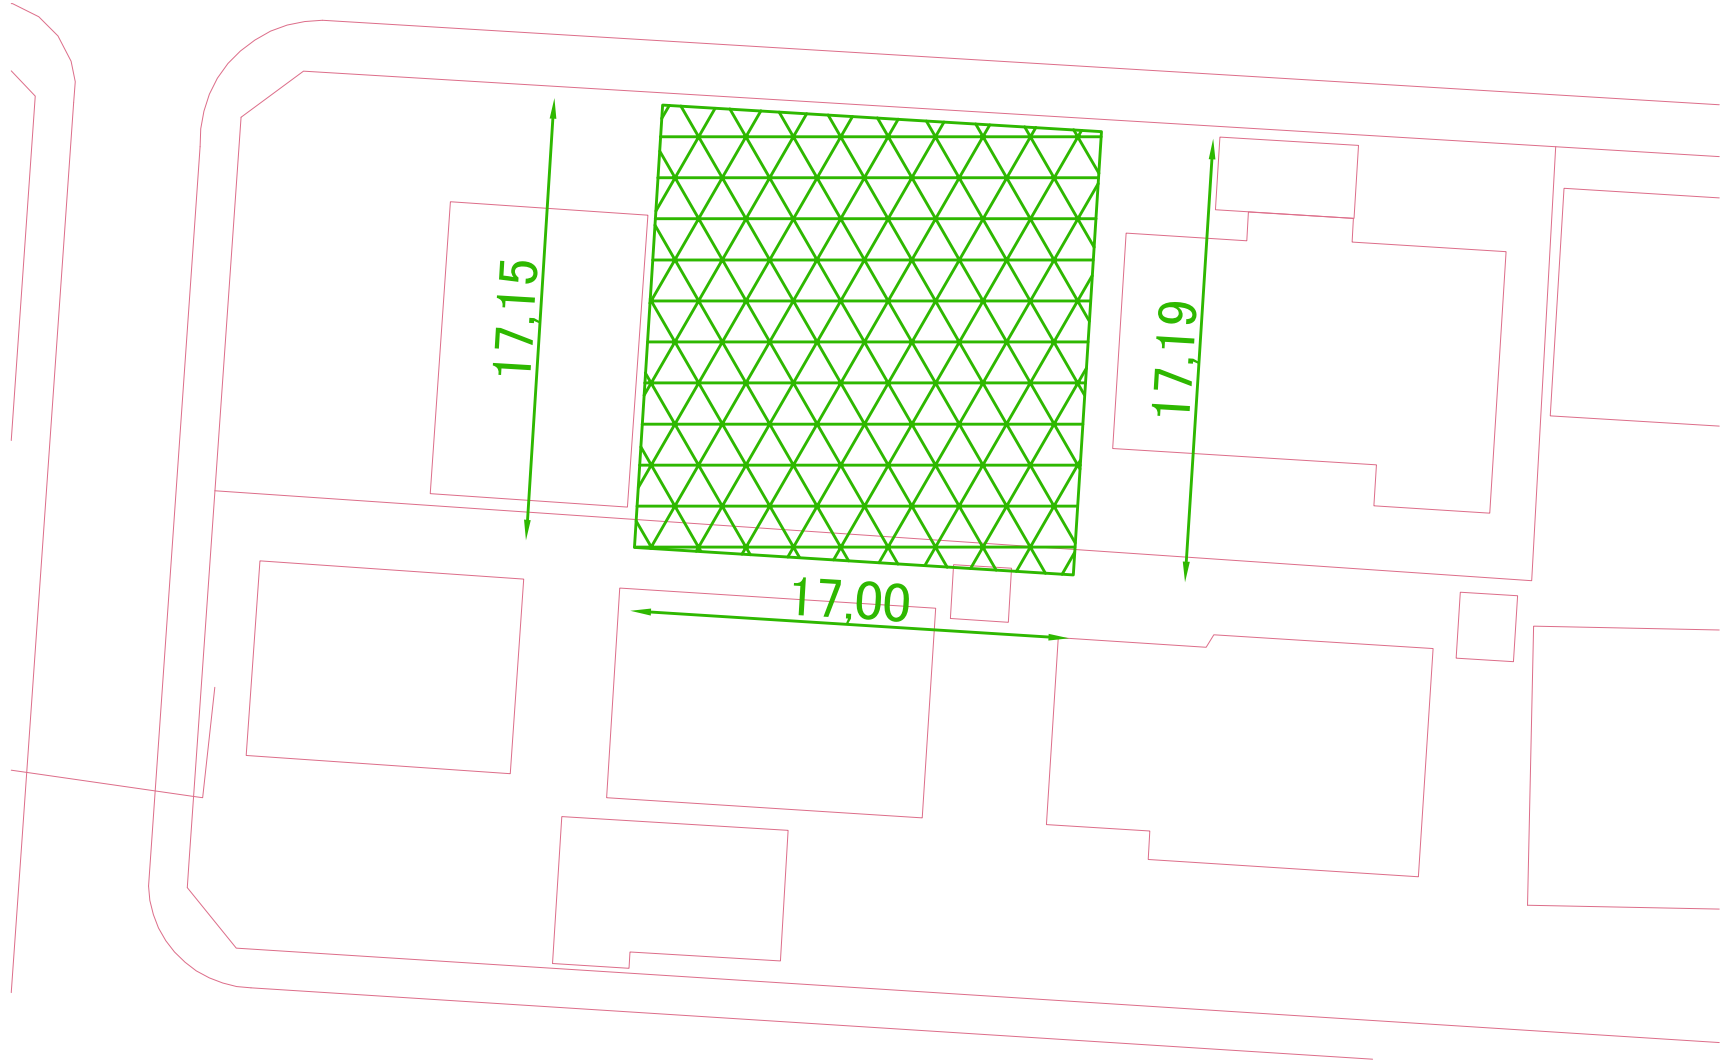

12157 豊平区豊平1条11丁目2-2





公用

登記年月日：令和4年2月8日

これは図面に記録されている内容を証明した書面である。  
令和4年2月16日  
札幌法務局南出張所

登記官

鈴木寛忠



地図番号	境界線の種類及び境界点の記号又は点名			
	種類	コンクリート標	アルミプレート	
区-B-7	既設			
	新設	N1, N2, M2, M3	M1	
与点の種類	① 公共基準点	口 図根点	ハ 登記基準点	ニ

与点成果表


(世界測地系)

点名	X座標	Y座標	摘要
10A17	-105406.463	-70930.957	街区多角点
10D86	-105228.311	-70874.948	街区多角点
10D87	-105330.229	-70759.059	街区多角点
10D88	-105430.415	-70640.459	街区多角点

座標求積表

地番	測点	Xn	Yn	(Xn+1 - Xn-1)Yn	距離
2-2	N1	-105334.295	-70774.080	2005454.3308800	3.000
	N2	-105337.287	-70773.861	1705437.7285170	27.878
	M1	-105358.392	-70792.076	-398205.4275000	40.910
	M2	-105331.662	-70823.046	-3501562.2172860	30.000
	M3	-105308.951	-70803.445	186425.4706850	38.789
				倍面積	-2450.1147040
			面積	1225.0573520	
			地積	1225.05	m <sup>2</sup>

地番	2-2	土地積測量図
土地の所在	札幌市豊平区豊平一条十一丁目	

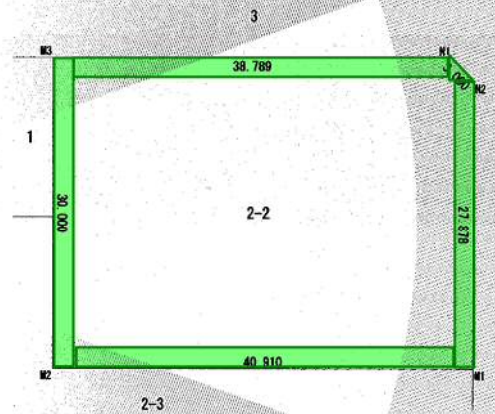

除草面積：縁刈 265.15m<sup>2</sup>

$$(30\text{m} + 36.789\text{m} + 27.878\text{m} + 36.91\text{m}) \times 2\text{m} + 2\text{m} \times 2\text{m} \times 1/2 = 265.154\text{m}^2$$

座標系 12系  
測量年月日 令和3年9月14日

官公署証明番号 年 月 日

作成者	札幌市豊平区月寒東3条16丁目6番1号 土地家屋調査士 中川 達夫
-----	--------------------------------------

申請人	札幌市長 秋元克広
-----	-----------


縮尺 1/500

(札幌土地家屋調査士会用紙)

RI.9.100001





5755 豊平区豊平5条11丁目1-15

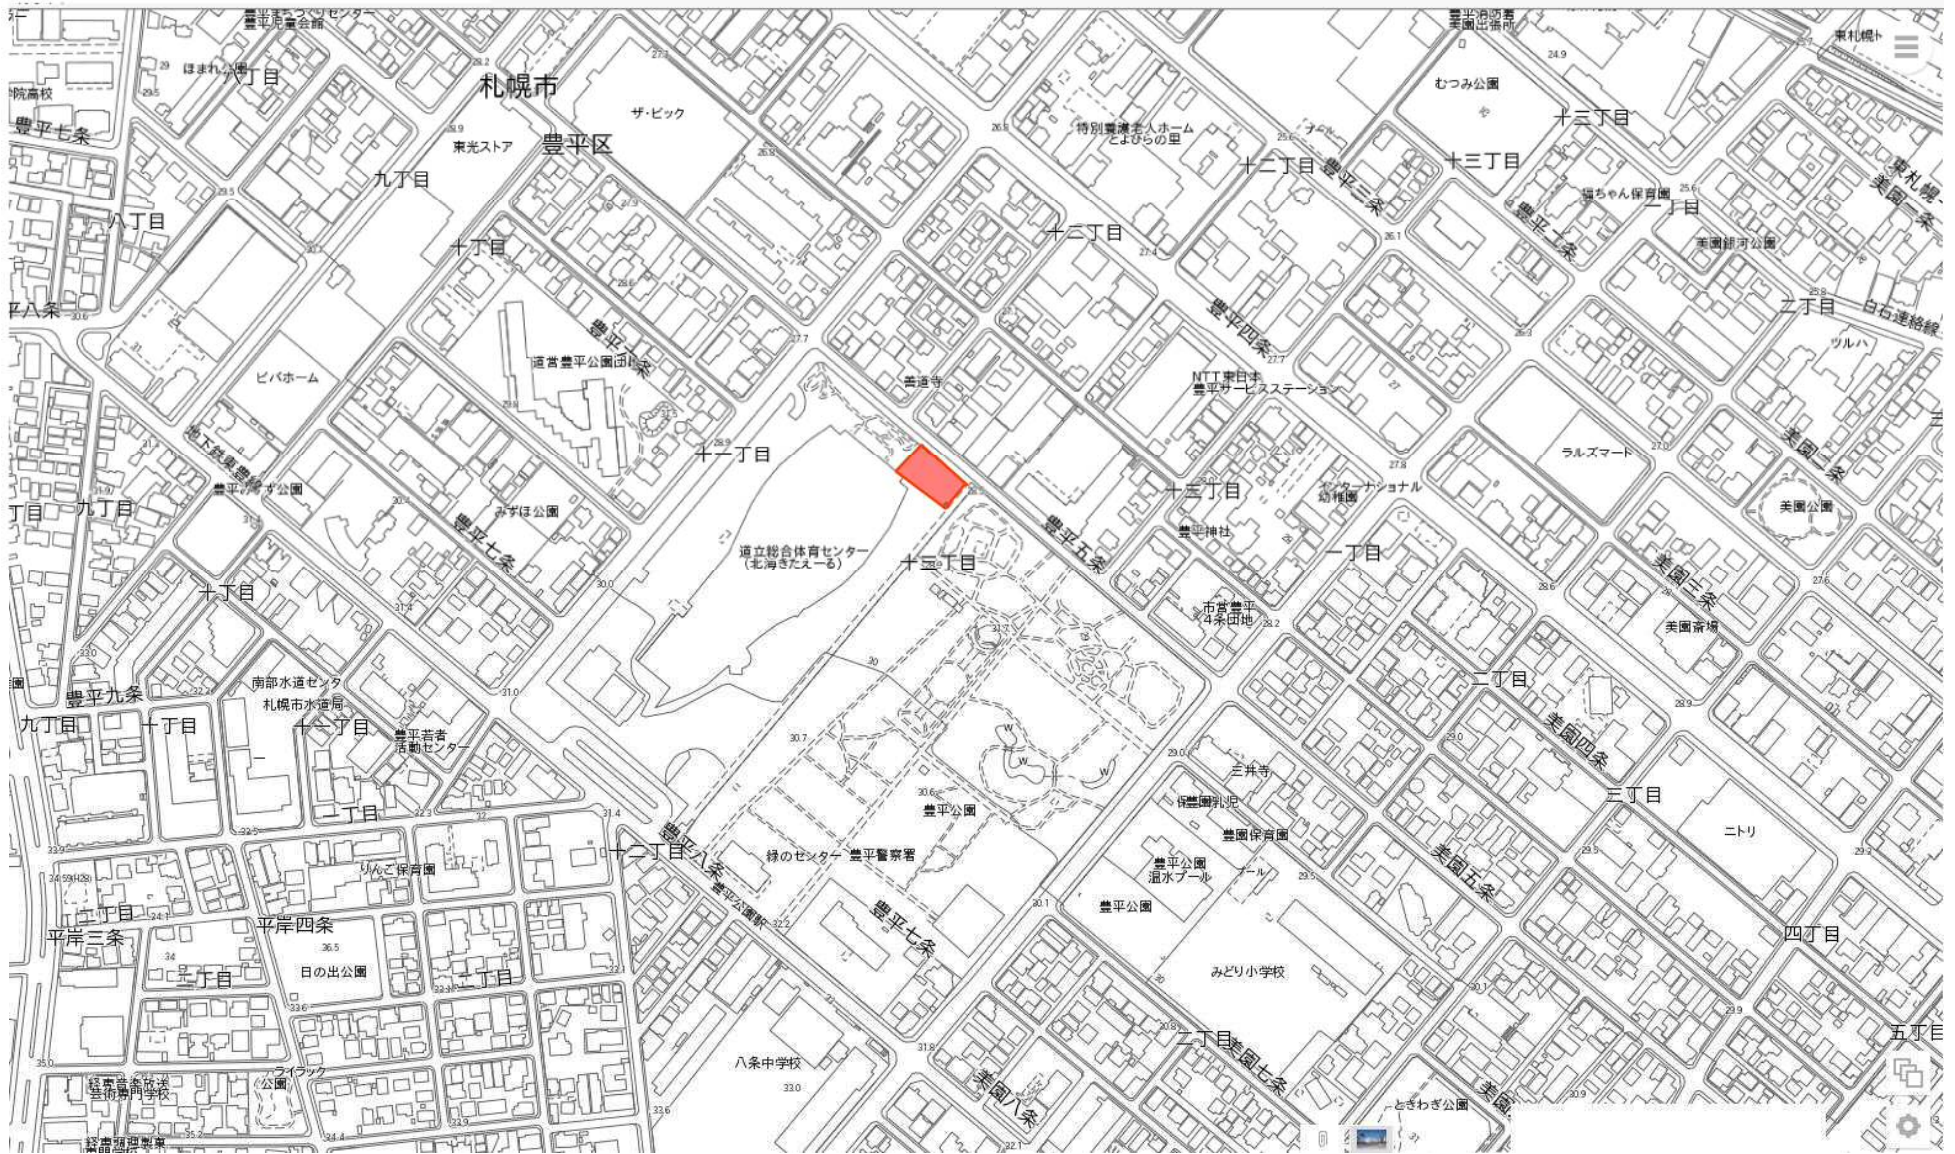


# 管理用図面

豊平区 2

口座番号	土地の所在	
5755	豊平5条11丁目	
地番	地積 (m <sup>2</sup> )	
1-15	1,094.88	
合計	1,094.88	

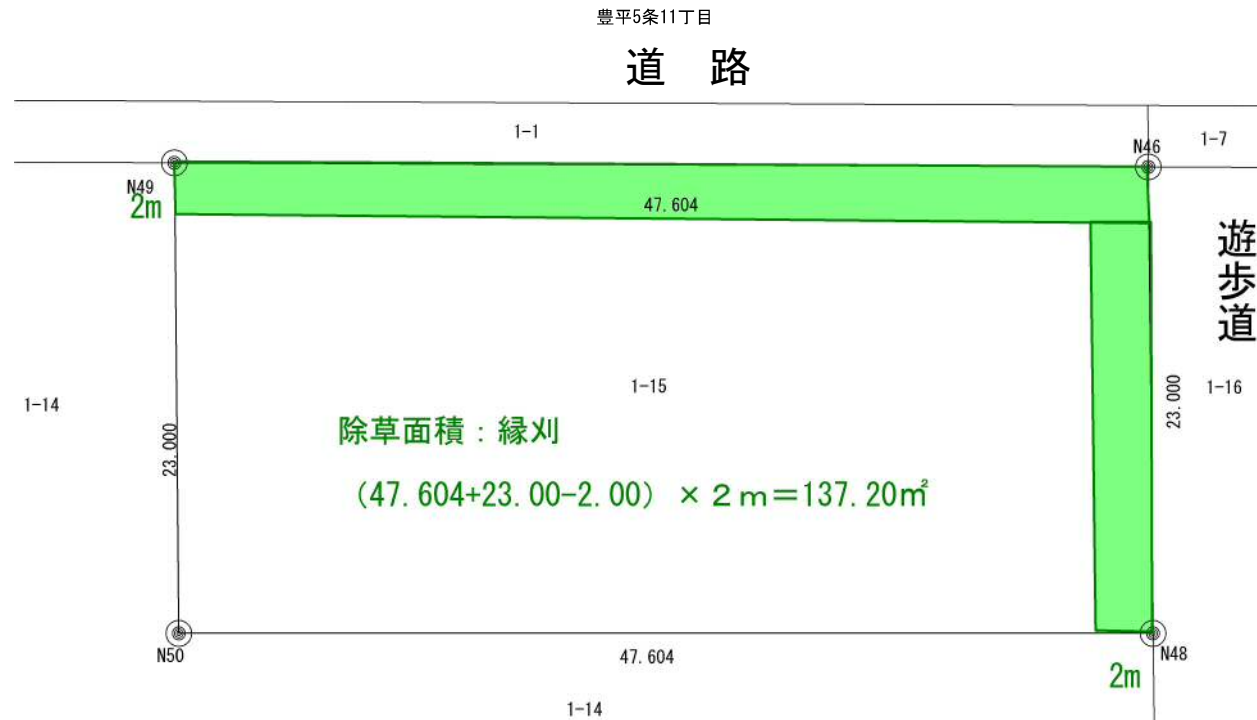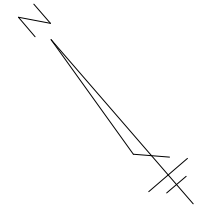



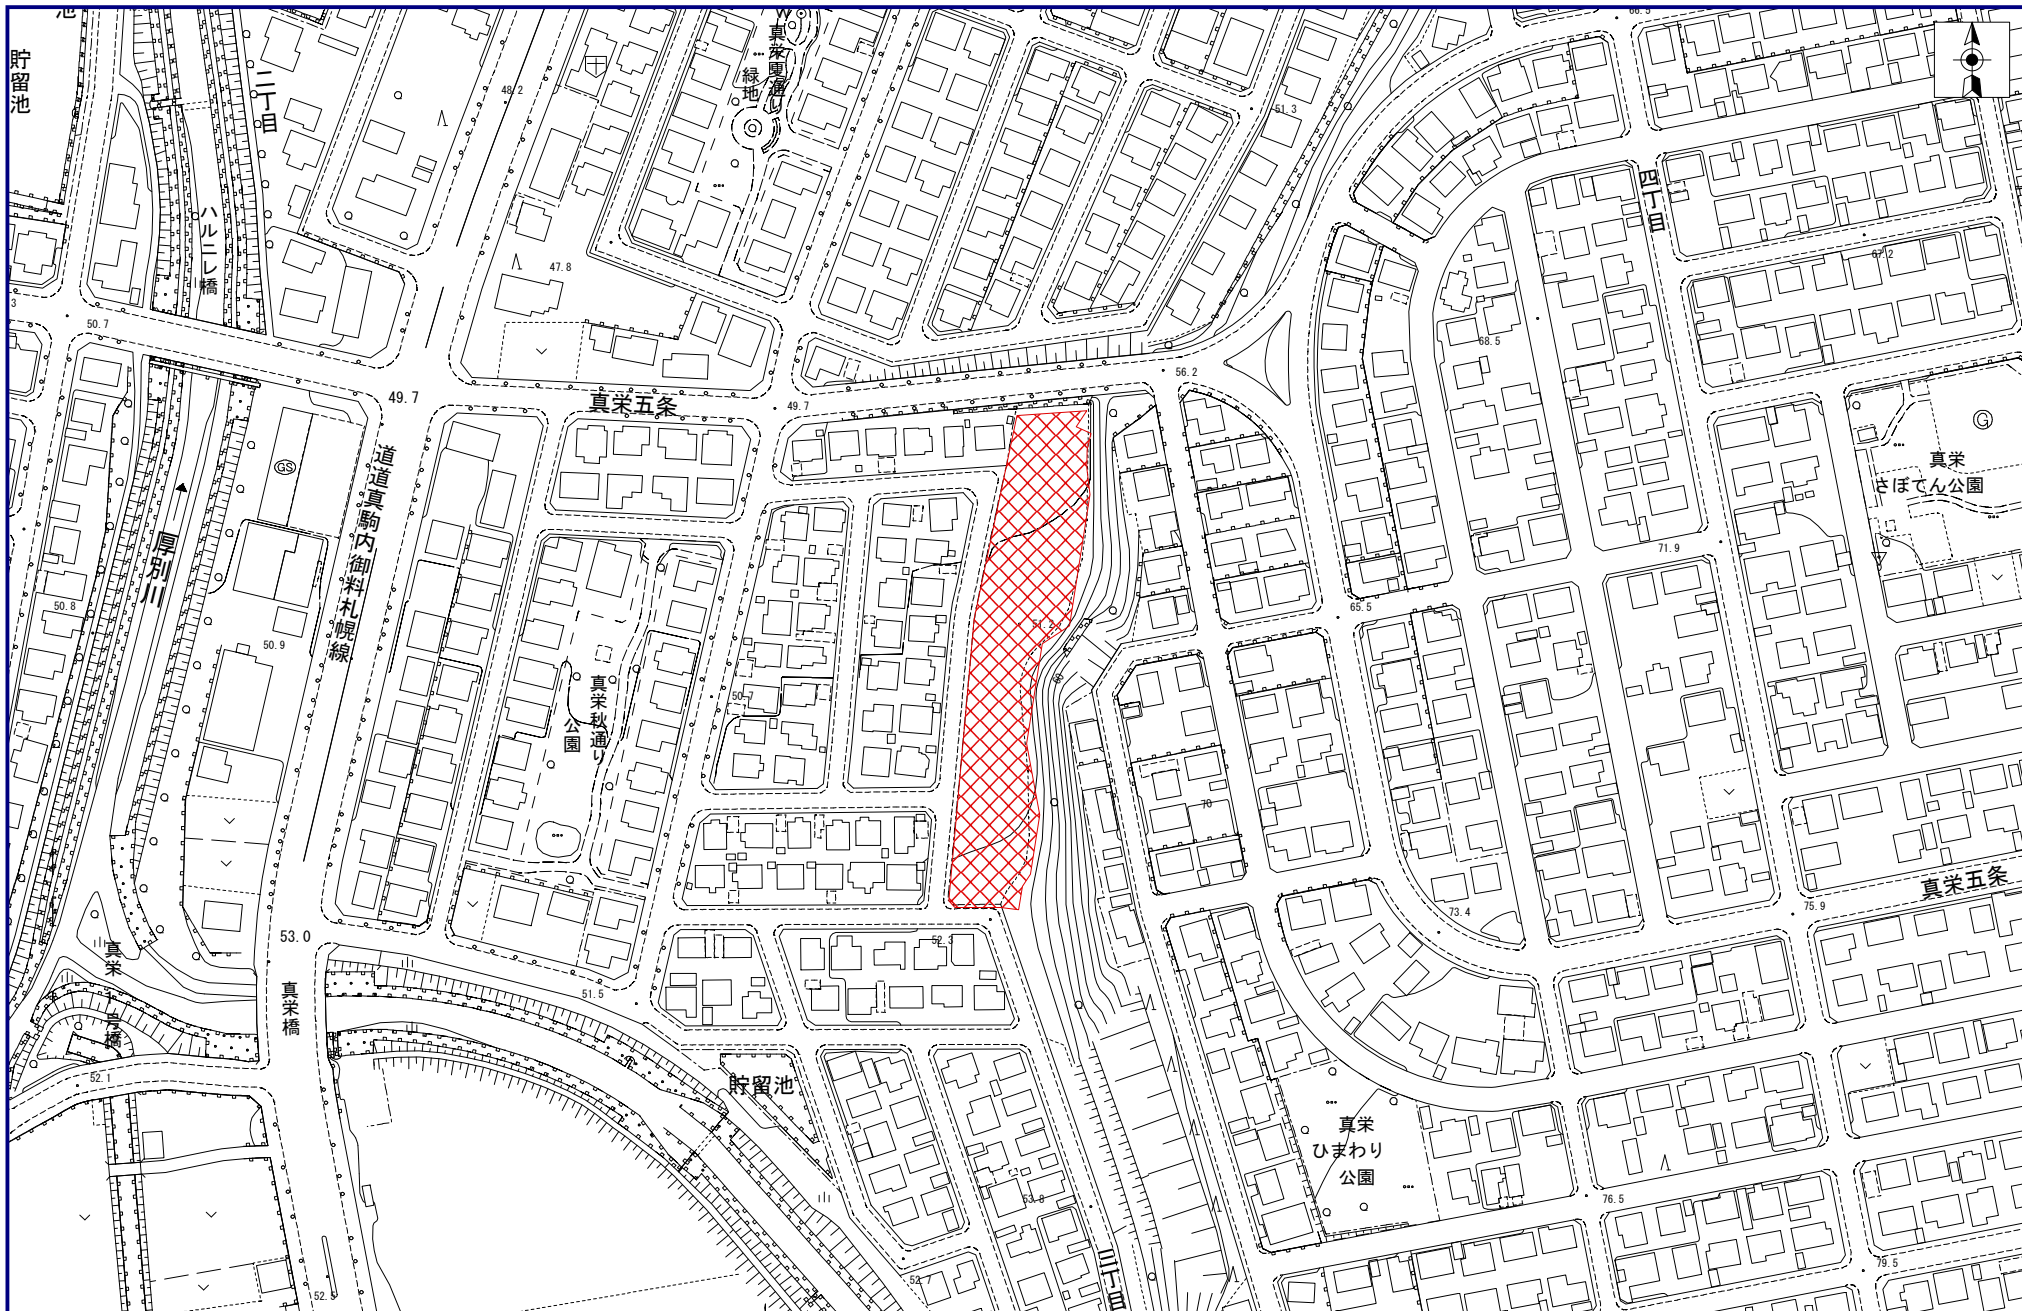











傾斜地 : 84.64m<sup>2</sup>

平坦地 : (12.71+24.18+2.00) × 2 m  
=77.78m<sup>2</sup>

38.1

54.64 m

計測

N	□
距離	面積
詳細設定	
選択レイヤ: 一般	

種別	長さ・外周
■	

10810 豊平区美園1条1丁目20-2ほか




2回目

# 管理用図面

豊平区 10

口座番号	土地の所在	
10810	美園1条1丁目	
地番	地積 (m <sup>2</sup> )	
20-2	<del>256.21</del>	256.51
20-3	<del>356.90</del>	357.02
合計	<del>613.11</del>	613.53

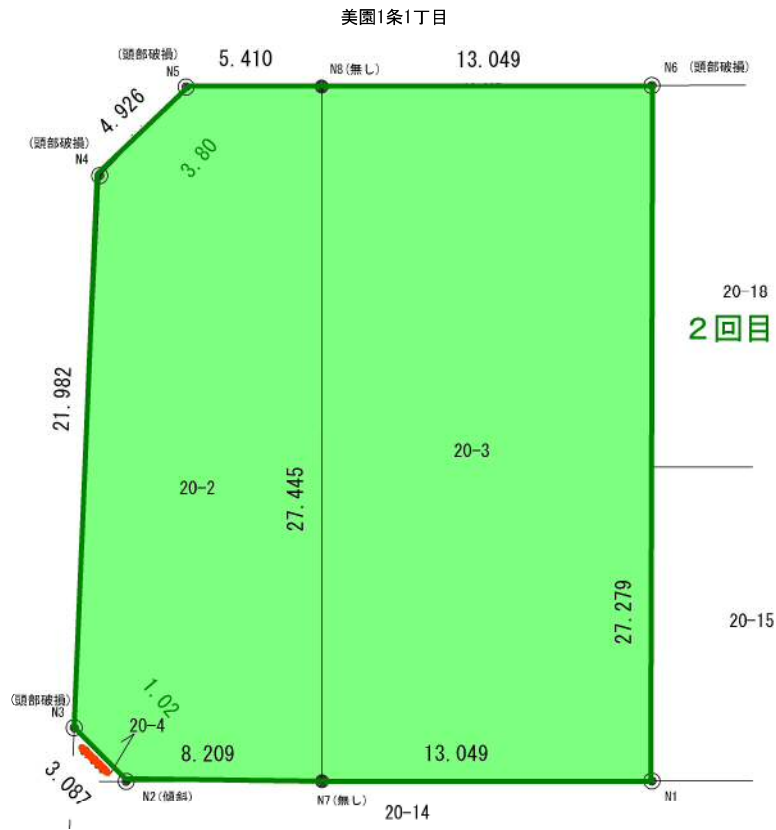

20-18  
2回目 : 全地 613.53m<sup>2</sup>






2回目

# 管理用図面

豊平区 5

口座番号	土地の所在
10070	平岸5条15丁目
地番	地積 (m <sup>2</sup> )
910-12	7,748.14
合計	7,748.14

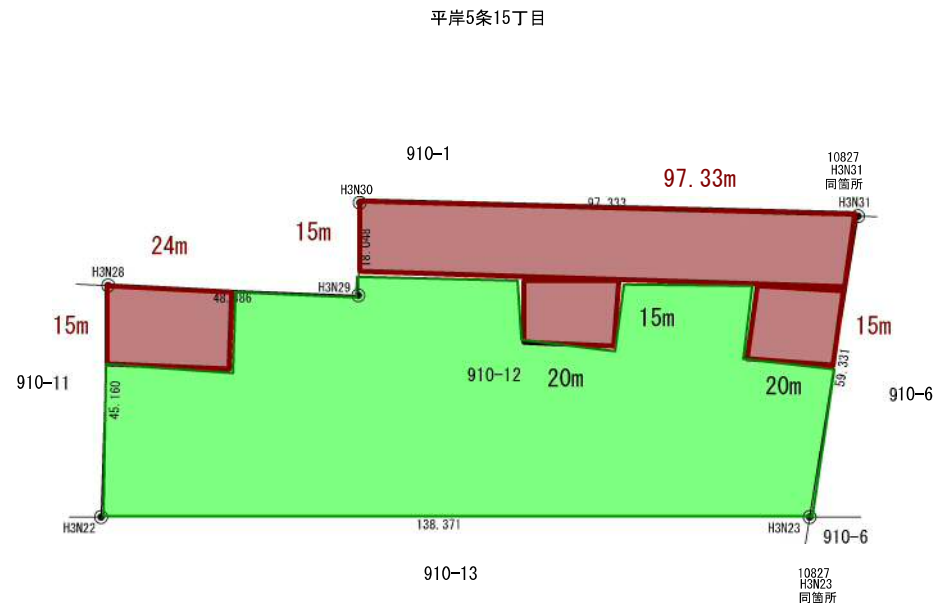

2回目除草面積：全地  
 平坦地：7,748.14 - 2,419.95 = 5,328.19m<sup>2</sup>

傾斜地：2,419.95m<sup>2</sup>

- ① 15m × 24m = 360m<sup>2</sup>
- ② 15m × 97.33m = 1,459.95m<sup>2</sup>
- ③ 15m × 20m = 300m<sup>2</sup>
- ④ 15m × 20m = 300m<sup>2</sup>

縮尺 1/1000