


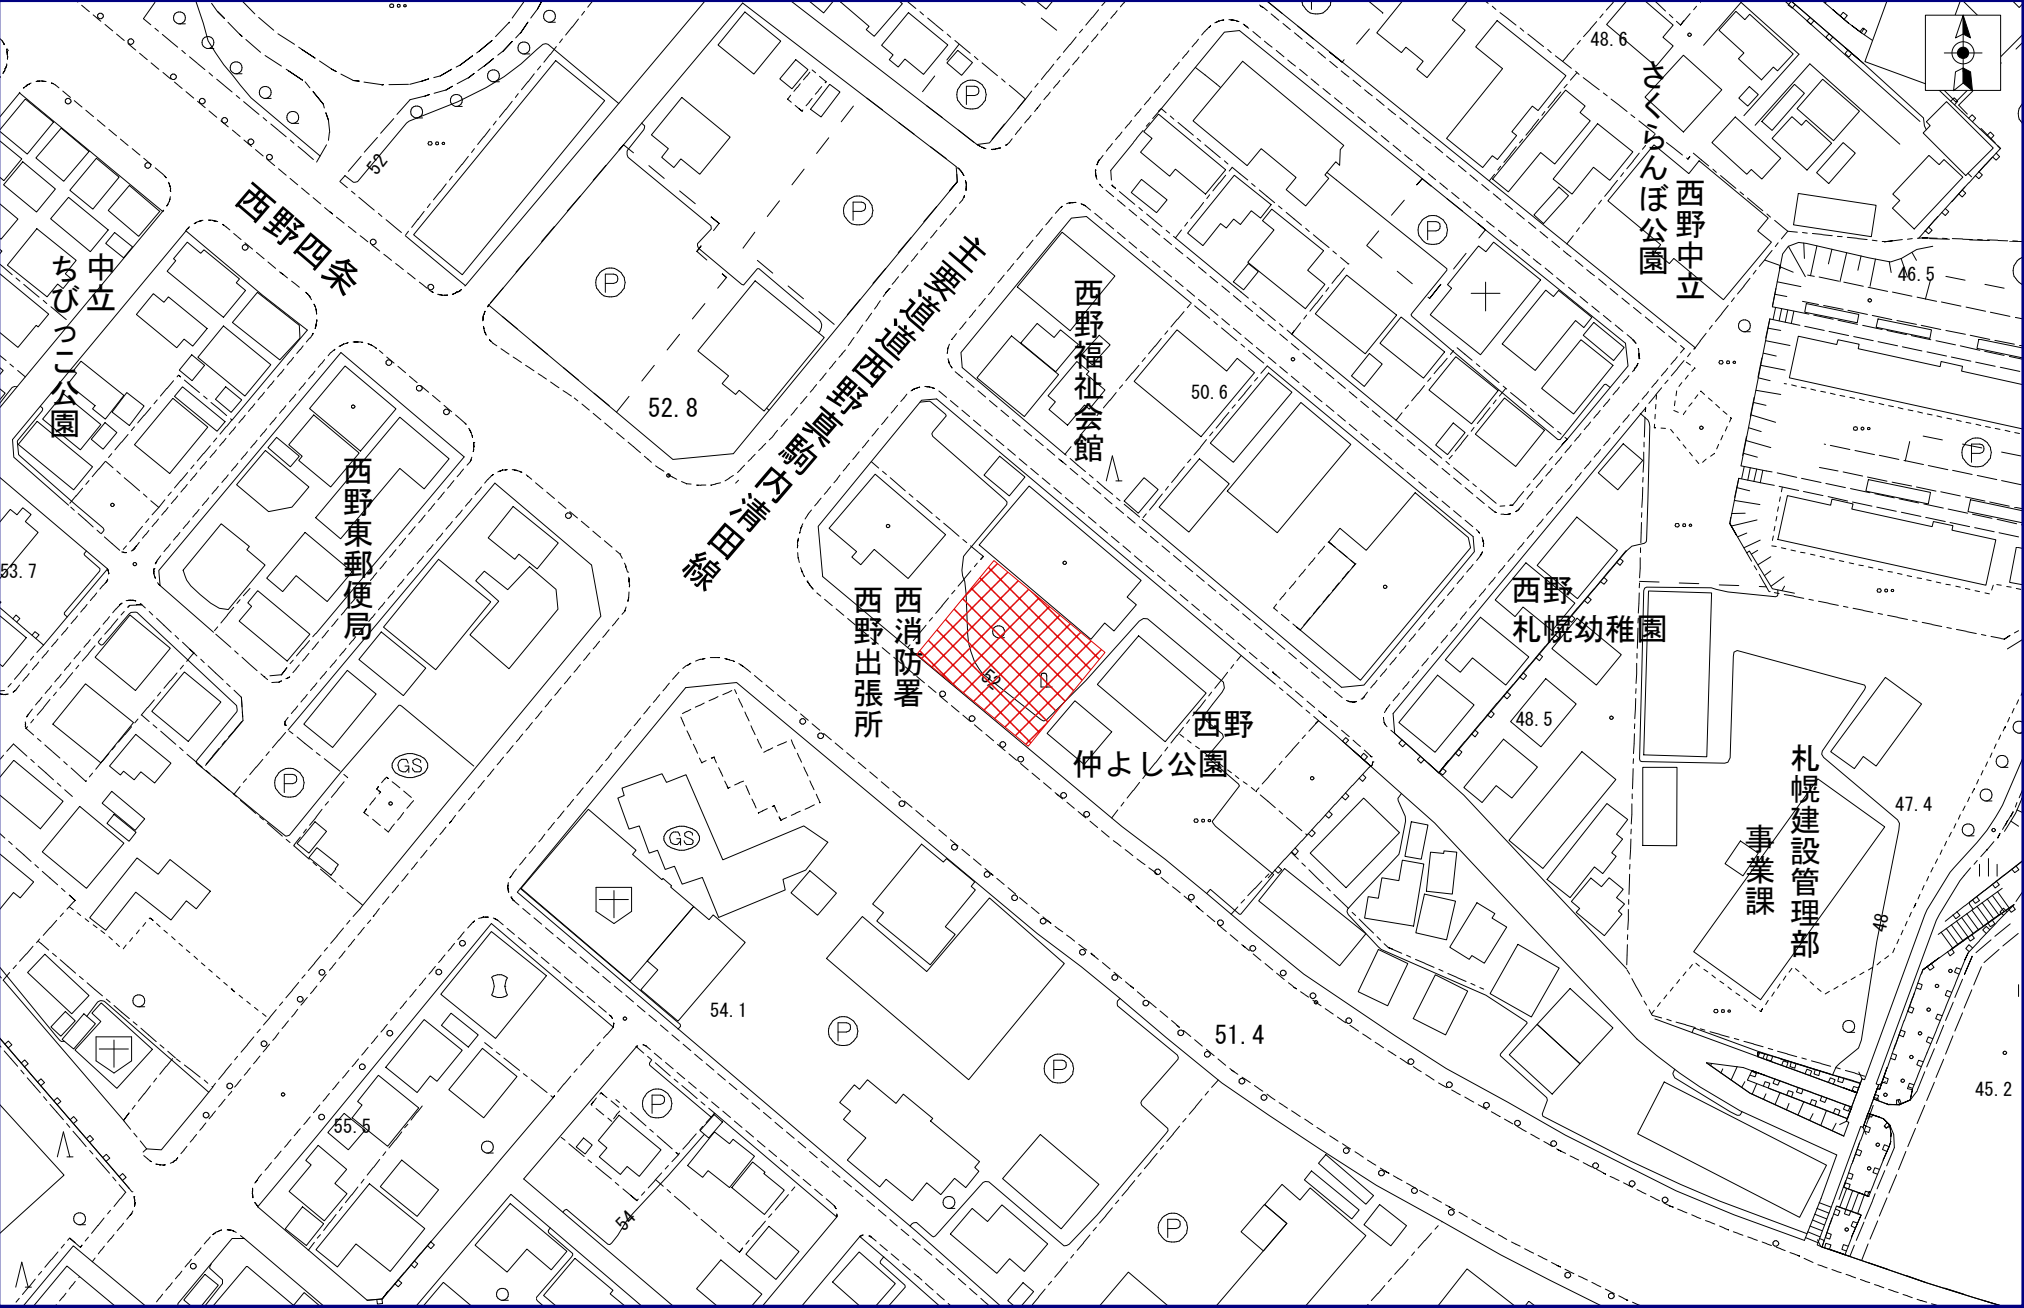

5557西野3条2丁目180番1

全地除草 面積

○687.38m²

24.036

28.598

28.598


24.036

西野消防出張所

西野公園





5756他692 西町南5丁目
全地除草 328.76㎡

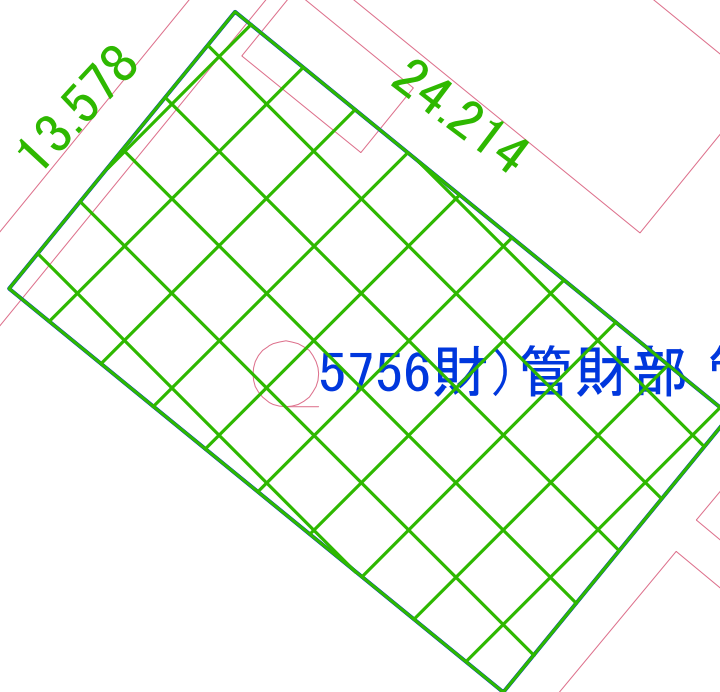

5756財)管財部 管財課69200

5650 手稲区星置2条7丁目105-5

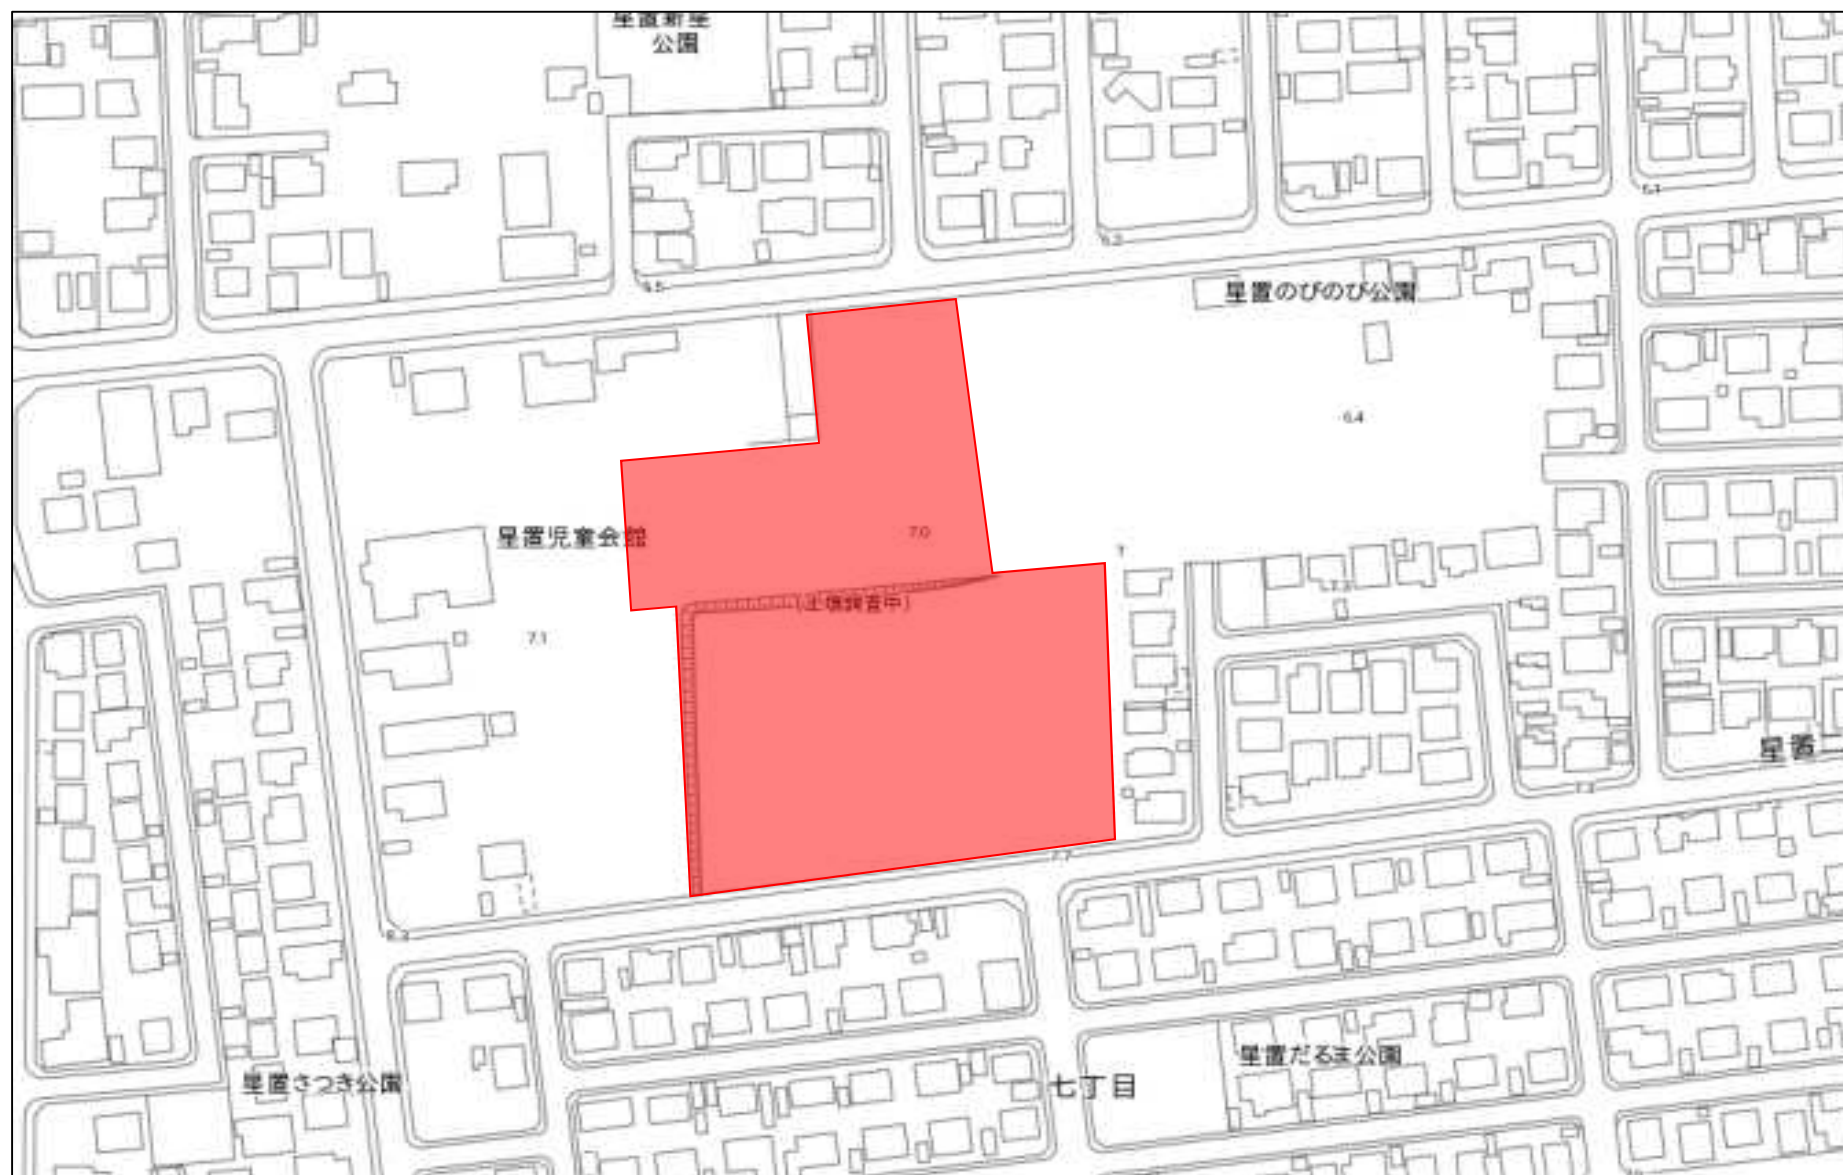

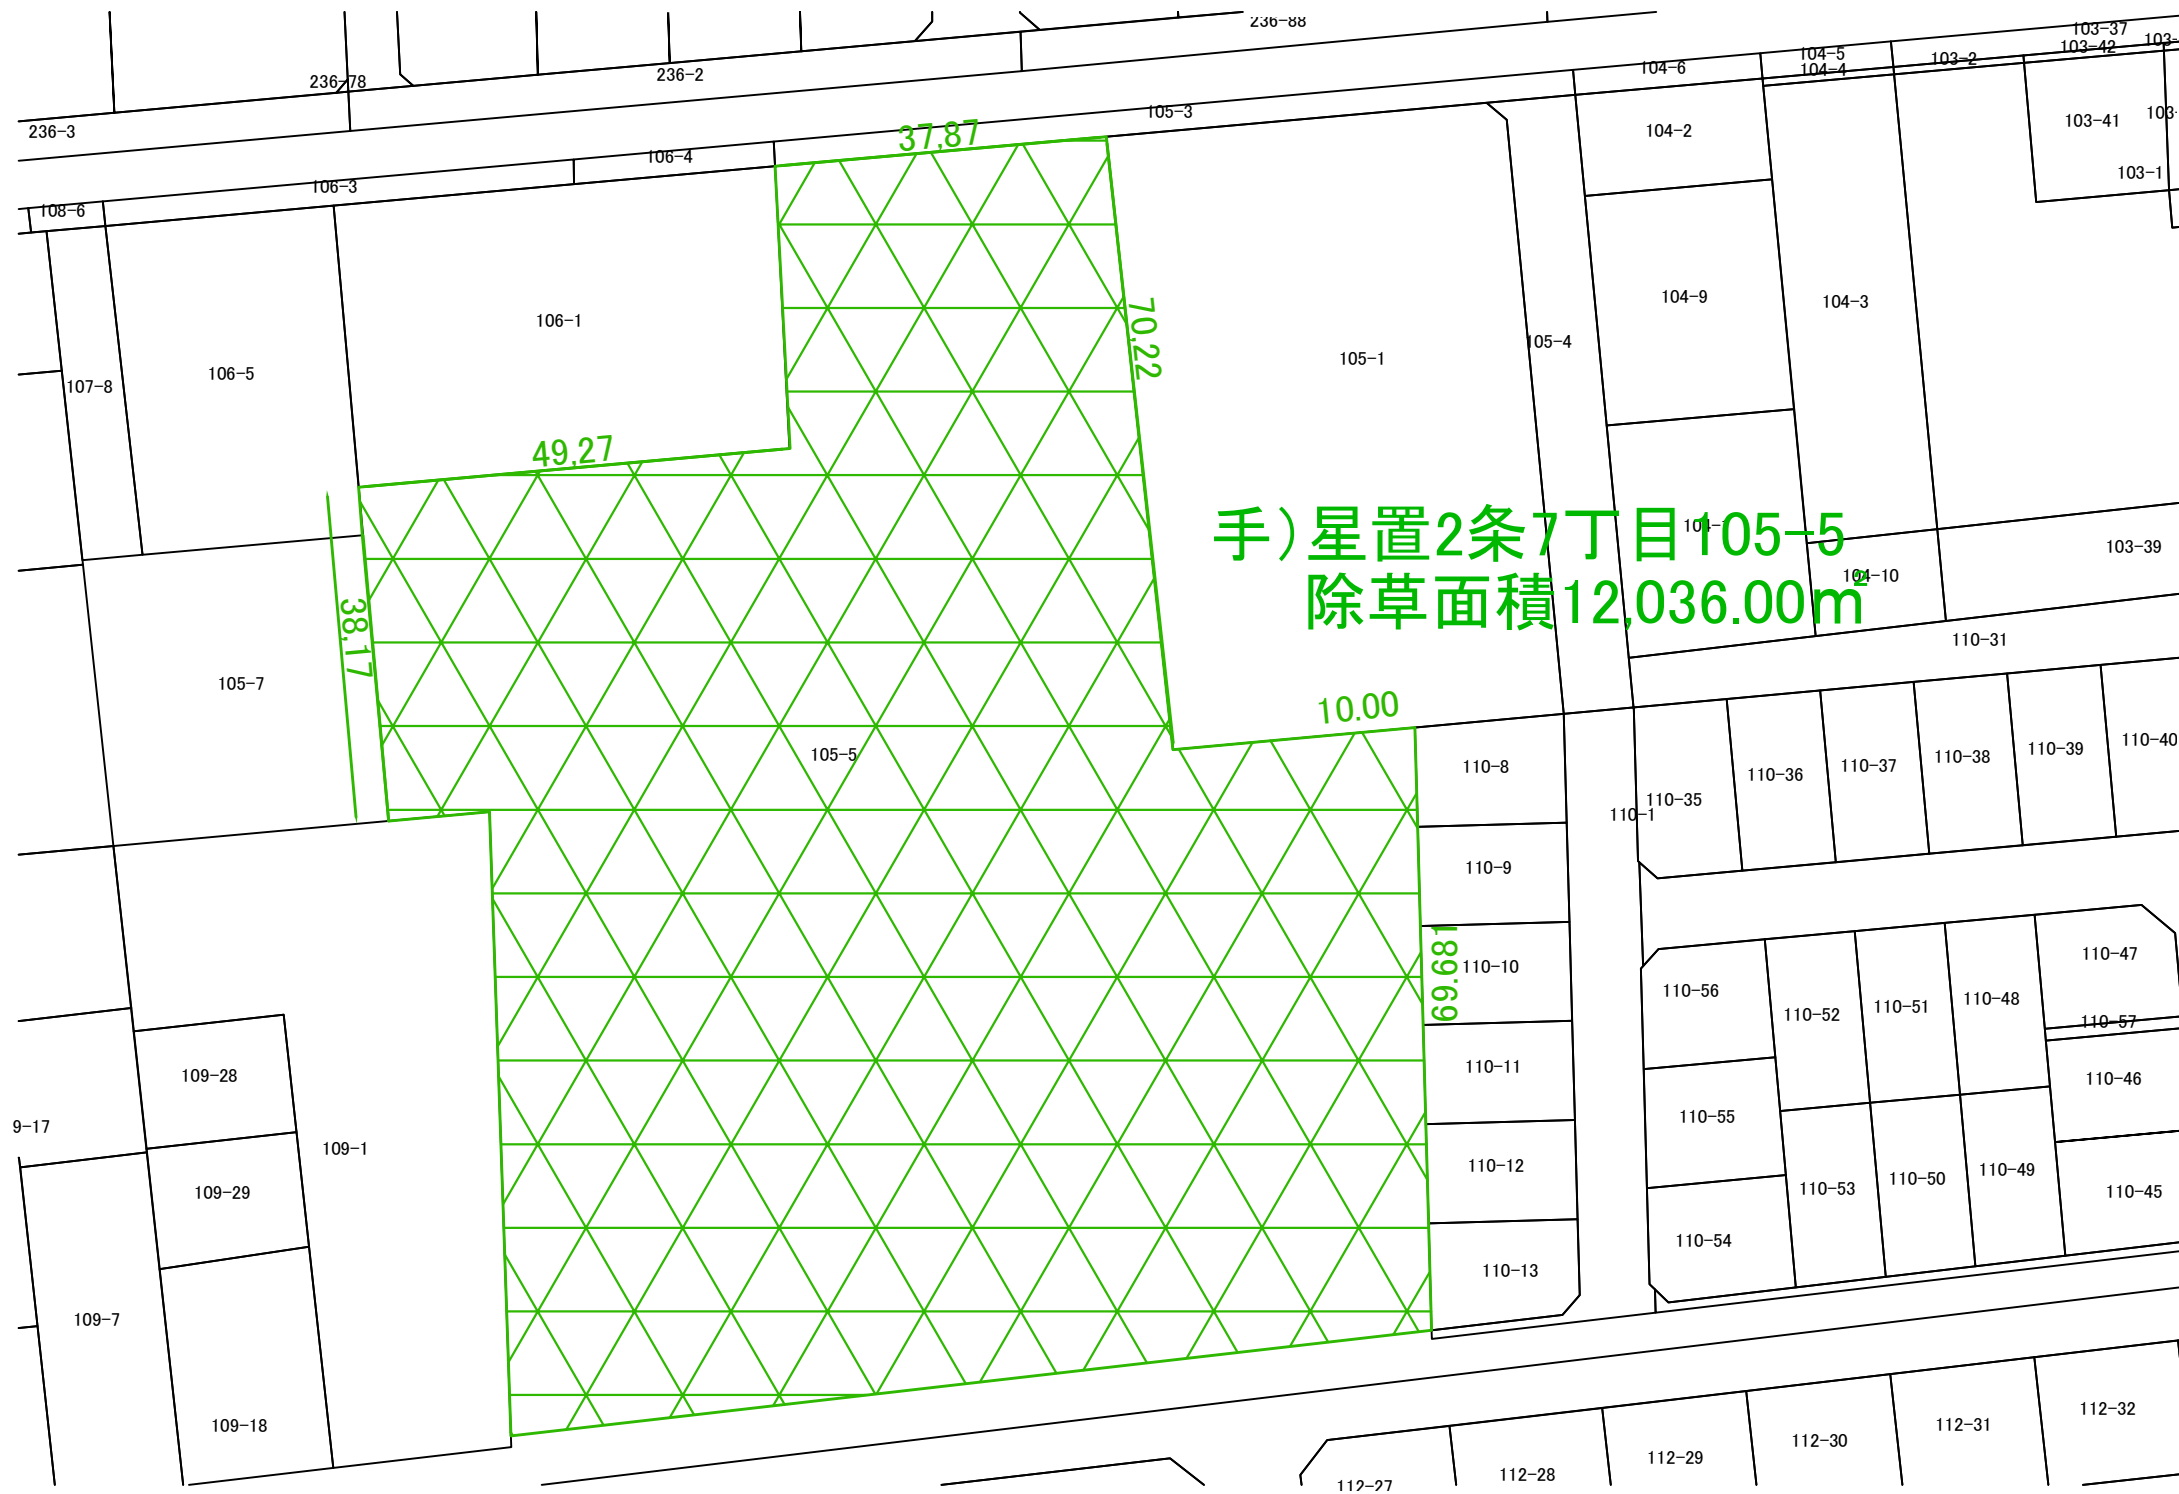

手)星置2条7丁目105-5
除草面積12,036.00m

5626 手稲区稲穂5条2丁目120-1



地 区 番 号	境界線の種類及び境界線の記号又は点名			
	種類	コンクリート部	木 杭	
地籍図33-1-2	既設	11-31, 32-312	32	
与点の種類	① 公共測量点	② 境界点	③ 登記基準点	④

与点の成果
(世界測地系)

2級基準点	02406	X= -97058.094	Y= -83789.589
2級基準点	02422	X= -97521.728	Y= -82753.200
街区三角点	10355	X= -98497.657	Y= -82308.999

求積表

順 号	① 420-1				
NO	Xn	Yn	Yn+1-Yn-1	Xn × (Yn+1-Yn-1)	
01	-93894.579	-83236.281	-72.163	676130.90418	
02	-93824.462	-83265.469	16.793	-156411.83278	
03	-93825.819	-83312.828	25.058	-2364751.85682	
04	-83322.628	-83371.801	24.354	-2037145.204128	
05	-83327.289	-83393.217	30.111	-2503823.06668	
010	-82302.247	-82393.488	18.889	-1552370.256371	
011	-82319.737	-82396.484	-17.848	1471167.699892	
012	-82324.413	-82411.928	-66.397	543703.782161	
			合 計	1868.32947	
			合 計 面 積	3283.3001808	
			倍 率	1.000	㎡


順 号	② 32				
NO	Xn	Yn	Yn+1-Yn-1	Xn × (Yn+1-Yn-1)	
01	-87427.228	-82388.217	-4.472	387375.40998	
02	-87429.821	-82386.160	12.918	-1138826.80228	
03	-87429.840	-82384.991	6.258	-547705.925145	
04	-81495.916	-81391.991	1.760	-143857.433175	
05	-81001.154	-81391.886	-1.188	97955.509992	
010	-81022.247	-81393.699	-14.281	1162715.206407	
			合 計	1159.47946	
			合 計 面 積	376.788728	
			倍 率	1.000	㎡

積算面積 3683.812312 ㎡

座標系 12系
測量年月日 平成27年12月4日

官公署証明番号	平成 年 月 日
作成者	札幌市中央区南4条西25丁目番27号 土地家屋調査士 青 須 誠 (平成28年 6 月 3 日 作成)

地 番	120-1, 120-32
土地の所在	札幌市平福区福地5条2丁目

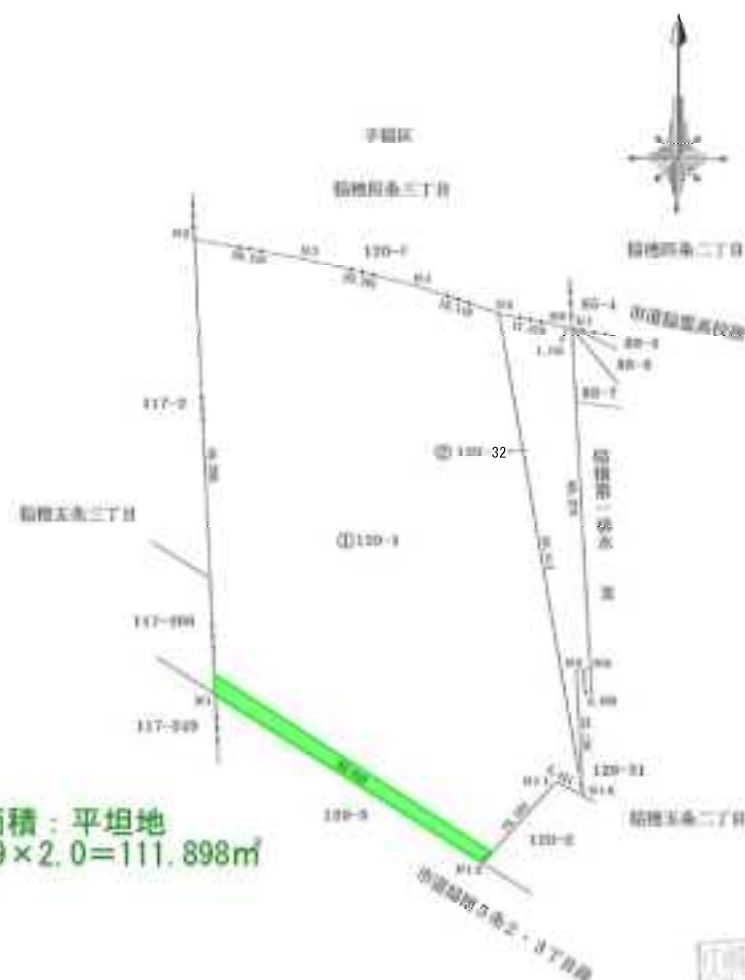


除草面積：平坦地
55.949 × 2.0 = 111.898㎡



申請人

縮尺 1/1,000

手稲区稲穂5条2丁目82-13、-14、-15、84-25位置図（口座番号5748）

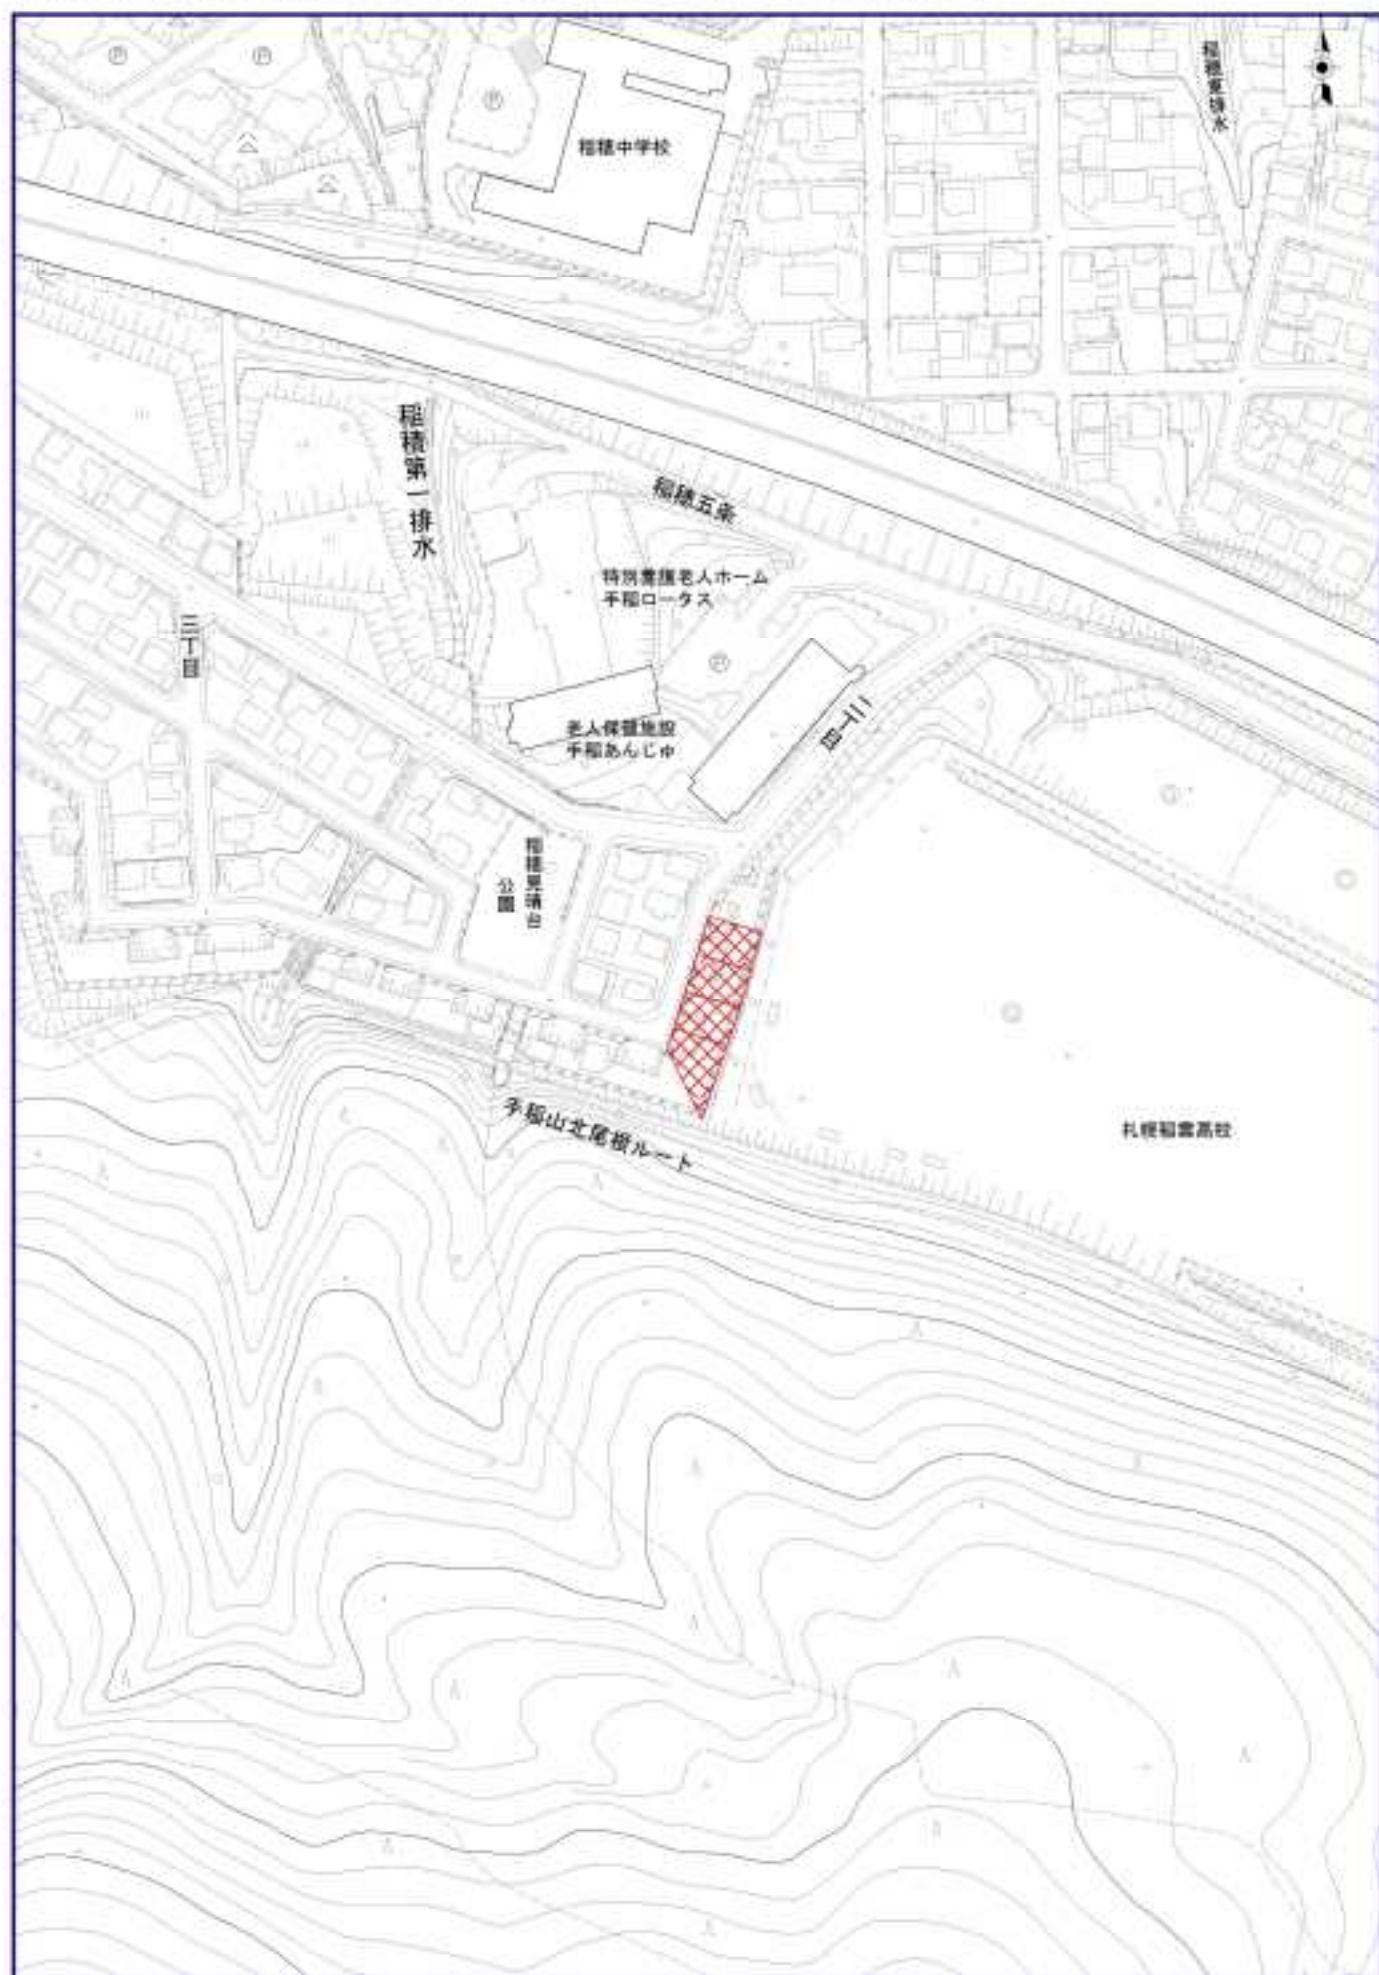

100m

1/2500


OutputLogID=F25F2C52-C49F-45E0-002D-7CCF4F417E77(1980953)

平成21年度			
課 名	不動産の表示に関する登記等審判課		
地 区 名	札幌市手稲区稲穂5条2丁目地区		
図 名	求 積 図	縮 尺	1:500
作 成 者	札幌市東区北23条東1丁目3番20号 土地家屋調査士 松 本 昭		

稲穂5条2丁目82-13、-14、-15、84-25 (2回目)

手 稲 区

稲穂5条2丁目

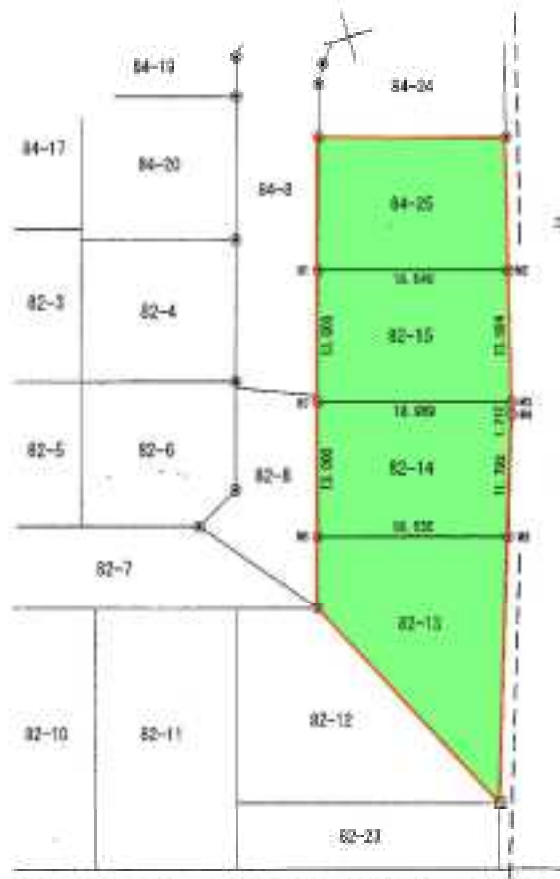

手稲本町6条4丁目

16-3

除草面積

全地(傾斜地)
1,034.08㎡

求 積 表

地 番	所有権	地 番	地 積 (㎡)	備 考
手稲区稲穂 5条2丁目	札幌市	82-14 全 積 244 分 割 244.8115	11.792	持分面積による算出=244.8178475
		82-15 全 積 244 分 割 244.4512	11.984	持分面積による算出=244.4512815

求 積 表

地 番	82-14				
NO	Xn	Yn	Yn1 - Yn-1	Xn - (Yn1 - Yn-1)	
M0	-97893.224	-8213.327	21.847	-274823.281528	
M1	-97898.632	-82195.212	17.785	-137486.866325	
M2	-97940.102	-82195.943	-4.730	482987.540116	
M3	-97891.228	-82198.371	-21.428	2113488.821248	
M4	-97848.254	-82217.178	-18.806	1262731.823894	
			合 計	488.625825	
			合 計 面 積	244.8119478	
			地 積	244.81 ㎡	
				(74.034坪)	

地 番	82-15				
NO	Xn	Yn	Yn1 - Yn-1	Xn - (Yn1 - Yn-1)	
M0	-97893.214	-82258.464	21.847	-9115198.825358	
M1	-97928.412	-82191.990	14.286	-1384891.001540	
M2	-97928.323	-82195.213	-21.847	2113390.025940	
M3	-97893.224	-82213.327	-18.289	1264789.871824	
			合 計	488.625825	
			合 計 面 積	244.4513315	
			地 積	244.45 ㎡	
				(73.944坪)	

地 番	地 積 (㎡)
82-13	244.65
82-14	244.81
82-15	244.45
84-25	244.17
合 計	1,034.08

凡 例	
⊗	既設コンクリート壁
⊙	新設コンクリート壁
田	金 属 柵
①	金 属 鉄
■	既 設 木 杭
○	新 設 木 杭

549-148

手稲本町




5575 手稲区手稲本町2条5丁目140-2、141-5



管 理 用 図 面

手 稲 区 3

口座番号	土 地 の 所 在
5575	手稲本町2条5丁目
地 番	地 積 (m ²)
140-1	2,798.12
141-5	55.95
140-2	266.50
合計	3,120.57

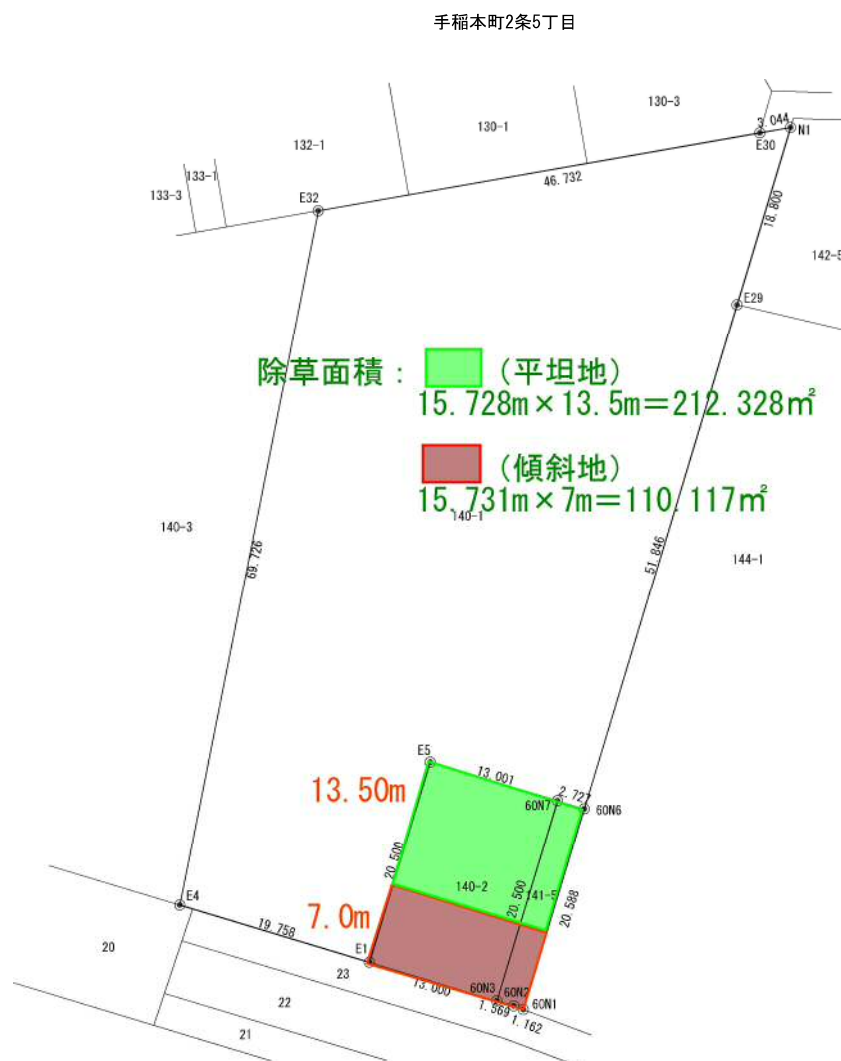


縮尺 1/500

5590 手稲区富丘6条7丁目512-4



地図番号	地番の補正及び面積点の記入区は点丸				管 理 用 図 面	地 番 512-4	土 地 積 測 量 図 紙 192
	補正	コンタクト					
	新設						
土地の所在 札幌市 区 南 丘 6 条 7 丁 目							

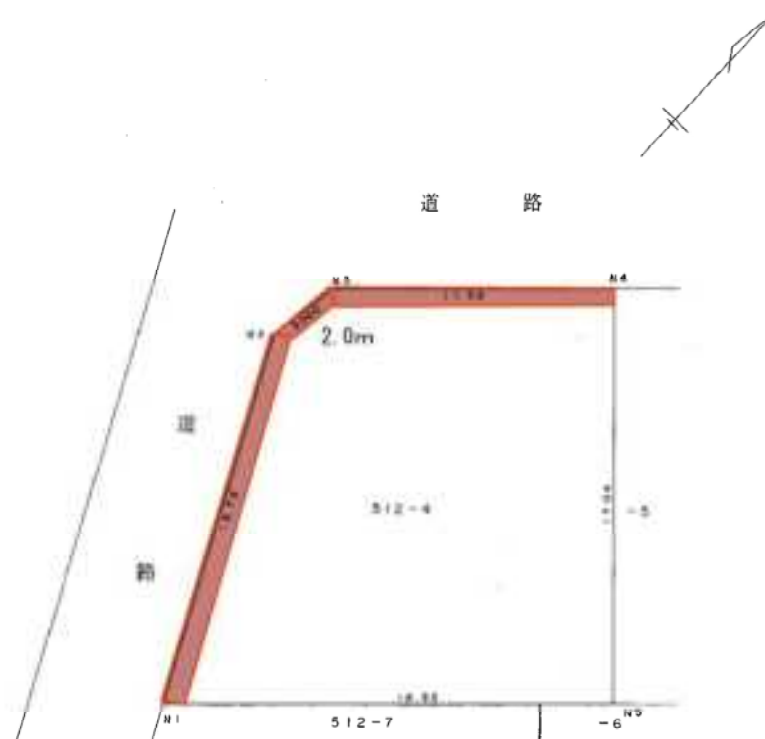

傾斜地： $(15.79+11.59) \times 2 = 54.76\text{m}^2$

$(3.0+2.0) \times 2 \div 2 = 5.0\text{m}^2$

除草面積合計：59.76m²


地 番	地 積 m ²	備 考
512-4	269.0277	

作 製 者	札幌市白石区北郷4条3丁目3番41号	株式会社 早 坂 測 量 (昭和59年3月1日登録)	申 請 人	縮 尺 1/200
	土地測量 調査士 早坂忠治			

(札幌土地家屋調査士会用紙)

原 因

9900 手稲区富丘5条4丁目2-1ほか

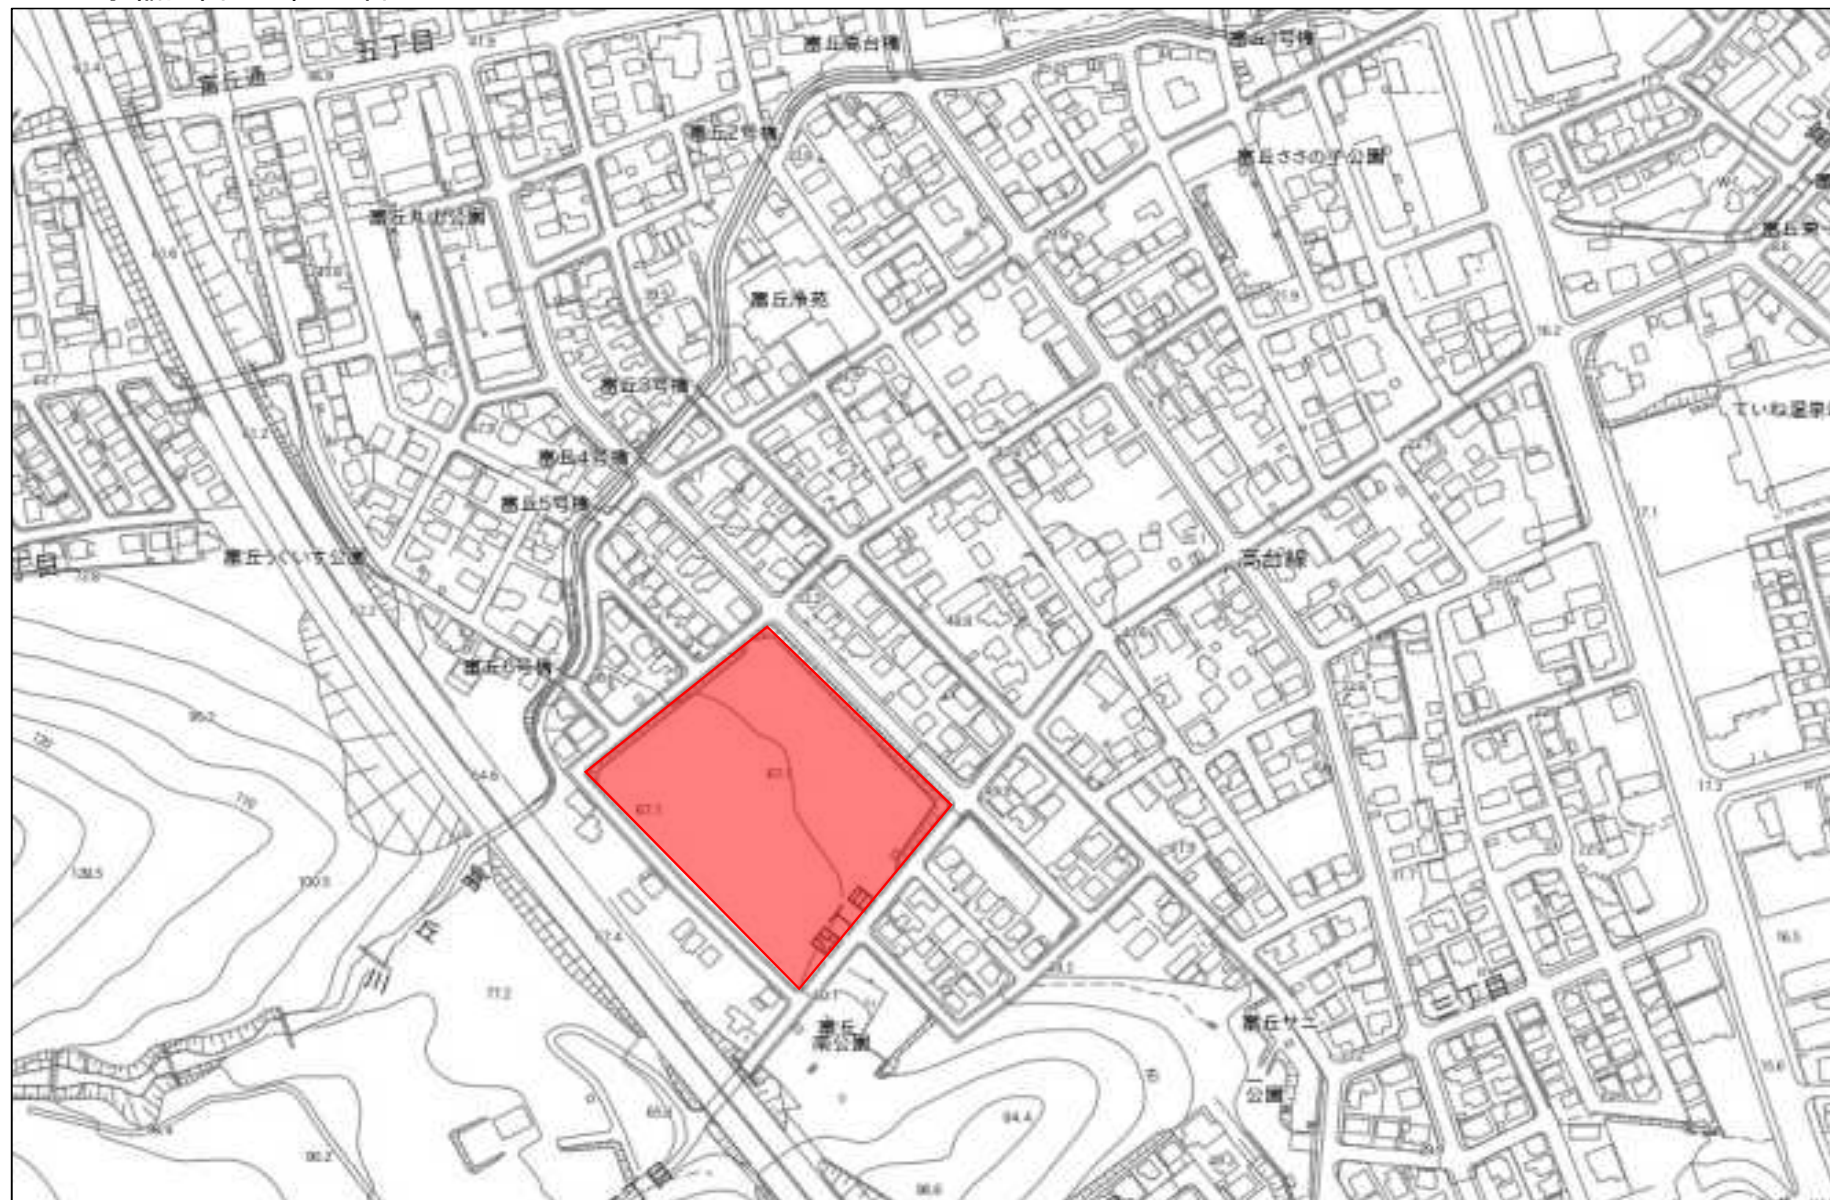


除草面積算定

$$\begin{aligned}
 &(39.862\text{m}+16.181\text{m}) \times 2.0\text{m} = 112.086\text{m}^2 \\
 &3\text{m} \times 2.0\text{m} \times 1/2 = 3.00\text{m}^2 \\
 &29.458\text{m}(77.458\text{m}-48\text{m}) \times 2.0\text{m} = 58.916\text{m}^2 \\
 &70.605\text{m} \times 2.0\text{m} = 141.21\text{m}^2 \\
 &3\text{m} \times 2.0\text{m} \times 1/2 = 3.00\text{m}^2 \\
 &114.412\text{m} \times 2.0\text{m} = 228.824\text{m}^2 \\
 &3\text{m} \times 2.0\text{m} \times 1/2 = 3.00\text{m}^2 \\
 &64.455\text{m}(\text{傾斜}) \times 2.0\text{m} = 128.91\text{m}^2 \\
 &12.342\text{m}(\text{傾斜}) \times 2.0\text{m} = 24.684\text{m}^2
 \end{aligned}$$

地番	2-1・2・3	土地積測量図
土地の所在	手稲区富丘5条4丁目	

地番	地積
2-1	2,833.47 m ²
2-2	451.01 m ²
2-3	13,493.79 m ²
合計	16,803.84 m ²
面積	16,803.84 m ²

合計 平坦 550.03m²
傾斜 153.59m²

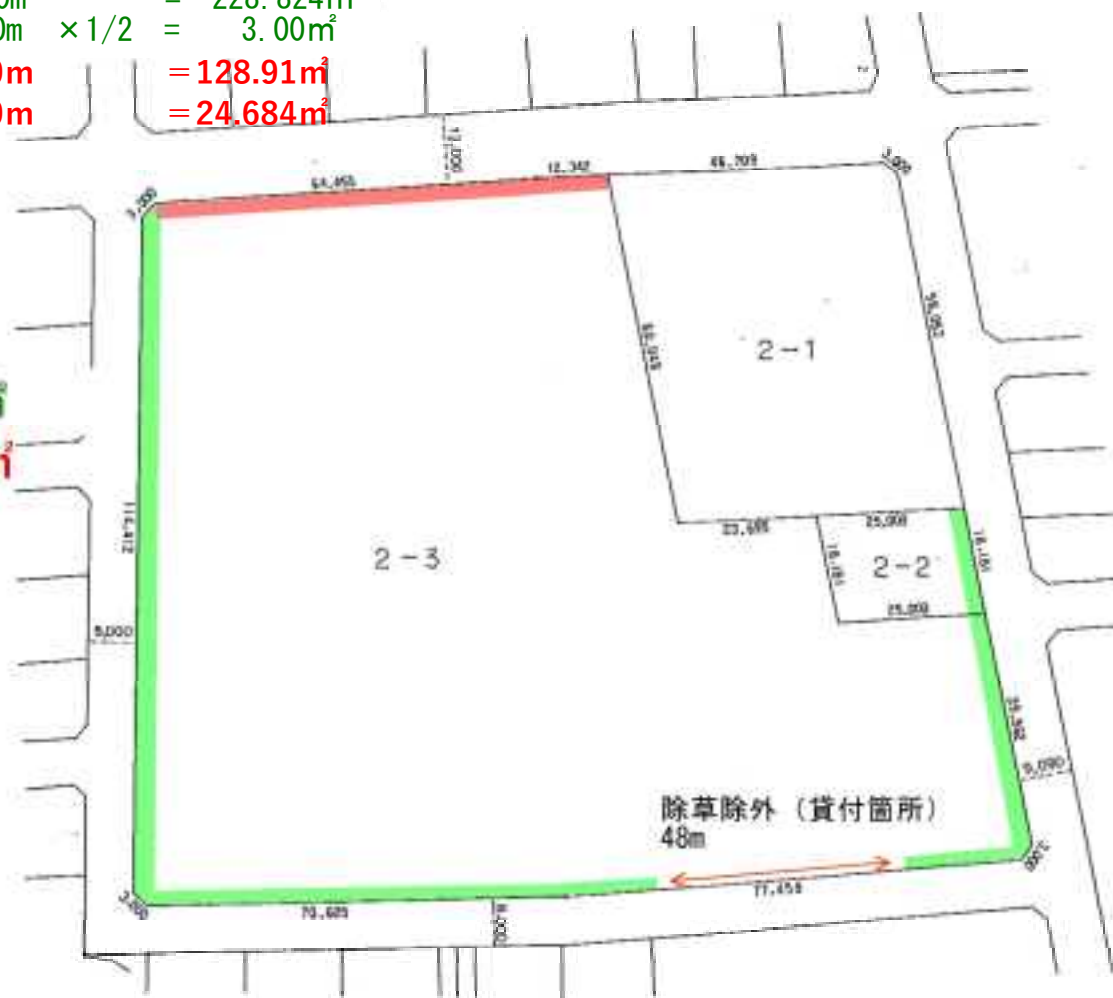


除草除外（貸付箇所）
48m

平成 年 月 日	
作製者	(教)総務部計画課
[平成 13 年 6 月 22 日作製]	

縮尺 1/1,000

8459 手稲区富丘4条7丁目4-2

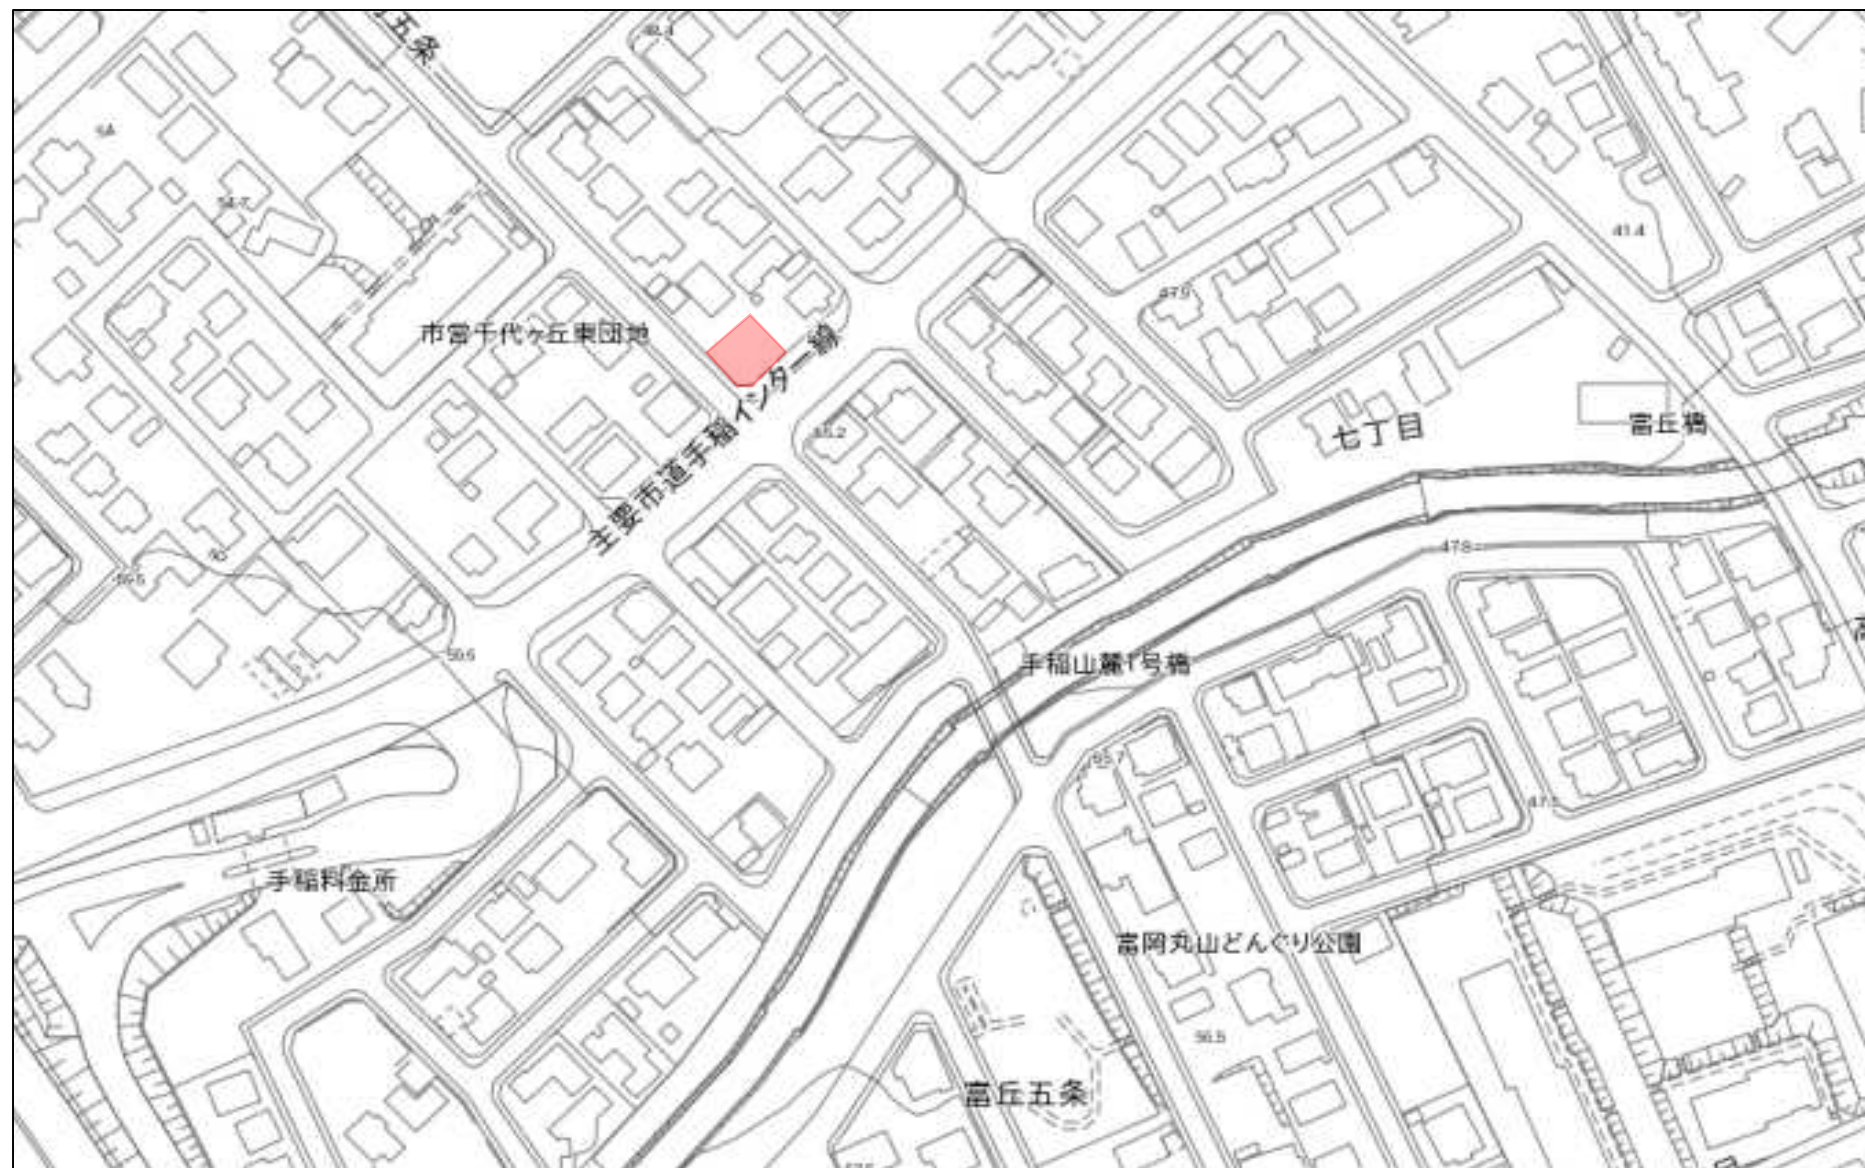

口座番号 8459 手稲区富丘4-7


S=1/500



面積

4-2	195.64m ²
計	195.64m ²

除草面積 全地195.64㎡

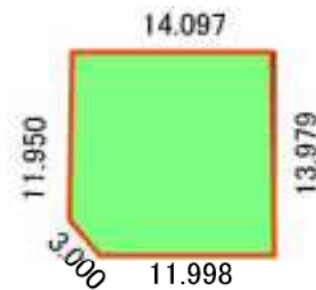

手稲区前田8条10丁目113-48位置図（口座番号5710）



100m

1/2500


OutputLogID=5BF36ADD-C9BE-42D2-0000-7000D6B31DAA(1980953)

用地管理図

他585

境界標設置状況及び埋没			
有	正常		
	破壊		
	埋没		
	不明		
無			
シナリオ	全長	半長	半幅
地番	地目	公簿地積	
113-46	雑地	218.00㎡	

除草面積 全地218㎡

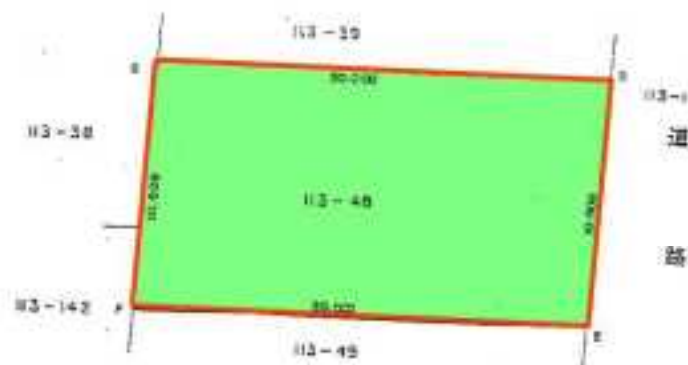

原図

台帳番号	〇元 行 一 覧	320
平成 4 年 3 月 25 日		
土地の所在	平野区前田8条10丁目	
現況図番号	04-05	縮尺 1/250
図解者	計測課 課長 田中 一郎	