

官公署証明番号 平成 年 月 日

作製者 [Redacted] 申請人 [Redacted] 縮尺 1/1,000  
平成 28 年 9 月 1 日作成

地図番号	境界線の種類及び筆界点の記号又は点名			
	種類	コンクリート標	木杭	金属板
附(連)B-61 附(連)B-62	既設			
	新設			
与点の種類	①. 公共基準点	ロ. 図根点	ハ. 登記基準点	ニ.

地番	361-1	361-25	土地積測量図	② ②
	361-24	361-26		
土地の所在	札幌市手稲区前田2条12丁目			

算式  $S=1/2 \sum [X_n \cdot (Y_{n+1}-Y_{n-1})]$

地番 点名	Xn	Yn	Yn+1 - Yn-1	Xn · (Yn+1 - Yn-1)
N19	-96700.980	-81733.845	102.484	-9910303.234320
N25	-96774.999	-81636.314	82.771	-8010163.442229
M1	-96794.361	-81651.074	-14.692	1422102.751812
M2	-96799.852	-81651.006	8.530	-825702.737560
M3	-96806.263	-81642.544	4.446	-430400.645298
M4	-96811.584	-81646.560	-116.524	11280873.014016
M5	-96911.770	-81759.068	-196.236	19017578.097720
M11	-96840.790	-81842.796	20.270	-1962962.813300
N20	-96701.677	-81738.798	108.951	-10535744.410827
			倍面積	45276.580014
			面積	22638.2900070
			地積	22638 m <sup>2</sup>

地番 点名	Xn	Yn	Yn+1 - Yn-1	Xn · (Yn+1 - Yn-1)
MK13	-96646.675	-81804.536	169.010	-16334254.541750
MK6	-96774.379	-81635.841	168.222	-16279579.584138
N25	-96774.999	-81636.314	-169.010	16355942.580990
N24	-96647.096	-81804.851	-168.222	16258167.788312
			倍面積	276.238414
			面積	138.1192070
			地積	138 m <sup>2</sup>

合計面積 ① + ② + ③ + ④ = 37744.6124965

地番 点名	Xn	Yn	Yn+1 - Yn-1	Xn · (Yn+1 - Yn-1)
N24	-96647.096	-81804.851	155.898	-15067088.972208
N22	-96687.033	-81752.225	53.323	-5155642.660659
N21	-96691.985	-81751.528	-102.799	9939839.366015
M12	-96830.424	-81855.024	-156.595	15163160.246280
M10	-96785.408	-81908.123	50.173	-4856014.275584
			倍面積	24253.703844
			面積	12126.8519220
			地積	12126 m <sup>2</sup>

地番 点名	Xn	Yn	Yn+1 - Yn-1	Xn · (Yn+1 - Yn-1)
N22	-96687.033	-81752.225	17.683	-1709716.804539
N19	-96700.980	-81733.845	13.427	-1298404.058460
N20	-96701.677	-81738.798	-108.951	10535744.410827
M11	-96840.790	-81842.796	-116.226	11255417.658540
M12	-96830.424	-81855.024	91.268	-8837519.137632
N21	-96691.985	-81751.528	102.799	-9939839.366015
			倍面積	5682.702721
			面積	2841.3513605
			地積	2841 m <sup>2</sup>

測量年月日	平成28年 8月31日
座標系	XⅡ系

公共基準点成果表  
世界測地系(測地成果2011)

点名	X座標	Y座標
街区三角点 1022A	-96,648,940	-82,019,434
街区多角点 10A21	-96,484,835	-82,018,260
街区多角点 10A76	-97,063,270	-81,631,342
街区多角点 10D70	-96,615,868	-81,844,955
街区多角点 10D71	-96,724,568	-81,702,307

官公署証明番号 平成 年 月 日

作製者 (平成28年 9月 1日作成)

申請人 縮尺 1/

地図番号	境界線の種類及び境界線の記号又は点名			
	種類	土地家屋調査士専用標	コンクリート標	金属標
附(連) B-17	既設		M6, M8, M12, N15, N17, N18, N23	M11
附(連) B-132	新設		M9, N7, N16	
与点の種類	㊦. 公共基準点	㊧. 図根点	㊨. 登記基準点	ニ.

地番	361-1 361-25 361-24
土地の所在	札幌市手稲区前田2条12丁目

土地所在図  
地積測量図

算式  $S = 1/2 \sum [X_n \cdot (Y_{n+1} - Y_{n-1})]$

地番 361-1

点名	Xn	Yn	Yn+1 - Yn-1	Xn * (Yn+1 - Yn-1)
M11	-96840.790	-81842.796	83.945	-8129300.116550
M6	-96907.890	-81763.645	69.078	-6694203.225420
N7	-96916.334	-81773.718	-83.420	8084760.582280
N16	-96852.174	-81847.065	-73.872	7154663.797728
N15	-96847.202	-81847.590	4.269	-413440.705338
			倍面積	2480.332700
			面積	1240.1663500
			地積	1240 m <sup>2</sup>

地番 361-25

点名	Xn	Yn	Yn+1 - Yn-1	Xn * (Yn+1 - Yn-1)
M12	-96830.424	-81855.024	16.710	-1618036.385040
M11	-96840.790	-81842.796	7.434	-719914.432860
N15	-96847.202	-81847.590	-4.269	413440.705338
N16	-96852.174	-81847.065	-16.888	1635639.514512
N17	-96836.941	-81864.478	-12.441	1204748.382981
N18	-96836.418	-81859.506	9.454	-915491.495772
			倍面積	386.289159
			面積	193.1445795
			地積	193 m <sup>2</sup>

合計面積 ㊦ + ㊧ + ㊨ = 2207.8423895


地番 361-24

点名	Xn	Yn	Yn+1 - Yn-1	Xn * (Yn+1 - Yn-1)
M9	-96784.362	-81909.357	61.077	-5911298.477874
M12	-96830.424	-81855.024	49.851	-4827093.466824
N18	-96836.418	-81859.506	-9.454	915491.495772
N17	-96836.941	-81864.478	-18.992	1839127.183472
N23	-96824.678	-81878.498	-51.623	4998380.352394
M8	-96793.220	-81916.101	-30.859	2986941.975980
			倍面積	1549.062920
			面積	774.5314600
			地積	774 m <sup>2</sup>

測量年月日	平成28年 8月31日
座標系	XII系

公共基準点成果表  
世界測地系(測地成果2011)

点名	X座標	Y座標
街区三角点 1022A	-96,648.940	-82,019.434
街区多角点 10A21	-96,484.835	-82,018.280
街区多角点 10A76	-97,063.270	-81,631.342
街区多角点 10D70	-96,615.868	-81,844.955
街区多角点 10D71	-96,724.568	-81,702.307

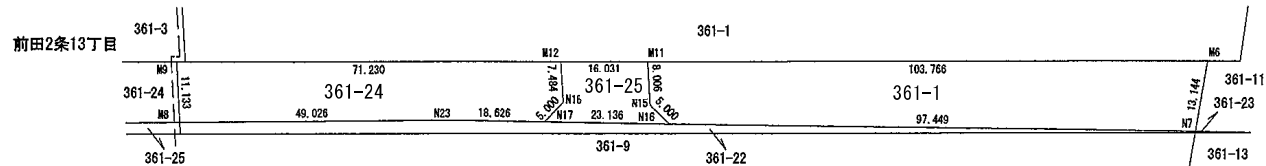

官公署証明番号 平成 年 月 日

作製者 (平成28年9月1日作成)

申請人 縮尺 1/1,000