
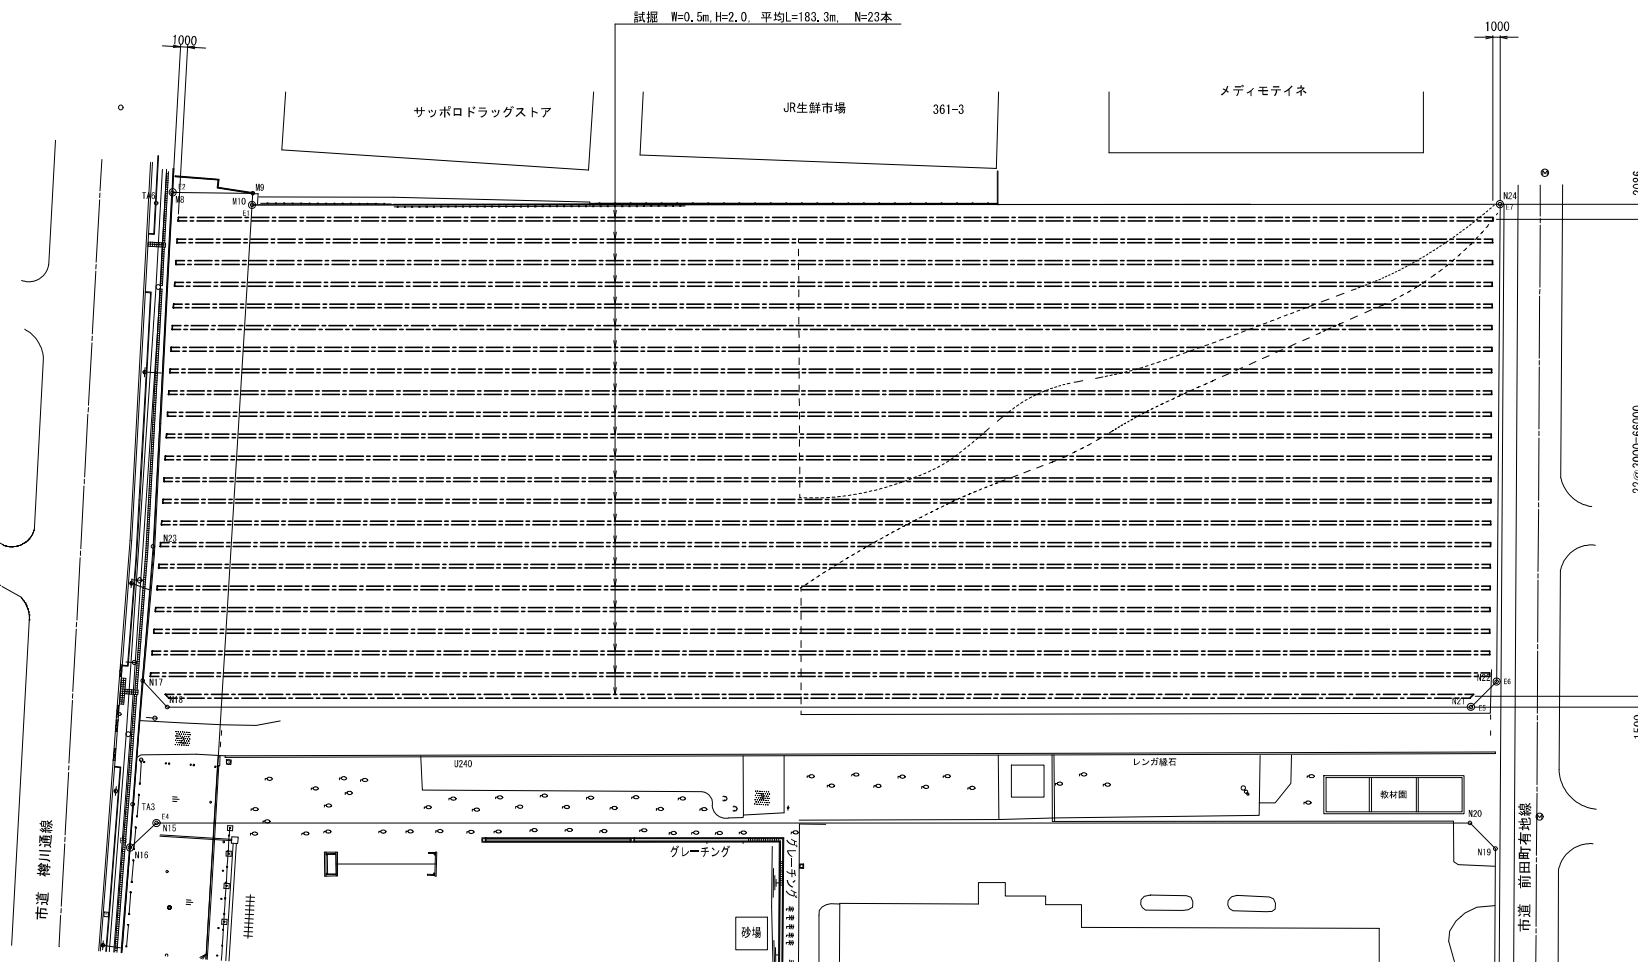


地下埋設物試掘工平面図

S=1:500

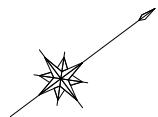

基準点成果表

点名	X	Y	高さH	備考
TA3	1006.282	979.694	9.591	鉄(タック)
TA6	1089.464	978.580	9.876	鉄(タック)

敷地面積 : A=12,909m²

試掘工土量 (W0.5×H2.0×L183.3m@23本) : V=4215.9m³

(一財) 札幌市住宅管理公社 保全部

課名	課長	係長	設計主任	製図	令和3年度
保全課保全係(土木)					設計者: 株式会社ソフトスケープ

工事名	図面名
手稲鉄北小学校支障物撤去ほか工事	地下埋設物試掘工平面図

SCALE
A2 S=1/500

図番
16 / 17