

札幌圏都市計画

道路の変更(案)

(市決定)

札幌市まちづくり政策局総合交通計画部

札幌圏都市計画道路の変更(札幌市決定)

都市計画道路中3・4・165号太平中央通ほか2路線を次のように変更する。

種別	名 称		位 置			区 域	構 造				備考
	番号	路線名	起 点	終 点	主な経過地	延 長	構造形式	車線の数	幅員	地表式の区間における鉄道等との交差の構造	
幹線街路	3・4・165	太平中央通	札幌市北区太平11条1丁目	札幌市北区太平7条6丁目	札幌市北区太平10条6丁目	約1,740m	地表式	2車線	16m	幹線街路と平面交差5箇所	
	3・2・27	東15丁目・屯田通	札幌市東区北13条東15丁目	札幌市北区屯田町	札幌市北区百合が原4丁目	約9,790m	地表式	4車線	32m	JR札沼線と立体交差 自動車専用道路と立体交差1箇所 幹線街路創成川通と立体交差 幹線街路と平面交差18箇所	
特殊街路	8・7・9	札幌駅前広場3号地下歩道	札幌市中央区北5条西3丁目	札幌市中央区北5条西3丁目	札幌市中央区北5条西3丁目	約130m	地下式		6.5m		歩行者専用道路

「区域及び構造は計画図表示のとおり」

理 由 書

3・4・165号 太平中央通の未整備区間である「東15丁目・屯田通～太平7条7丁目4号線」については、現況道路区域で道路構造令に基づく最小幅員が確保されており、都市計画道路の機能が概ね確保されていることから、「札幌市都市計画道路の見直し方針」(平成20年3月策定)に基づき、計画幅員を現況に合せて変更する。

また、交差する3・2・27東15丁目・屯田通については、3・4・165太平中央通の都市計画変更に伴い、一部区域の変更を行う。


8・7・9号札幌駅前広場3号地下歩道において、札幌市中央区北5条西1丁目および北5条西2丁目地内の市街地再開発事業に伴い、施設計画との整合を図るために区域の一部を変更するものである。

変更説明書


新		旧		変更内容
番 号	路線名	番 号	路線名	
3・4・165	太平中央通	3・4・165	太平中央通	・一部幅員の縮小変更 (16m⇒14m、変更区間 L=90m)
3・2・27	東15丁目・ 屯田通	3・2・27	東15丁目・屯 田通	・一部区域の変更 ・交差の構造の更新(幹線街路との 平面交差箇所数17箇所→18箇所)
8・7・9	札幌駅前広 場3号地下 歩道	8・7・9	札幌駅前広場 3号地下歩道	区域の一部変更

3. 4. 165号 太平中央通


【代表幅員】

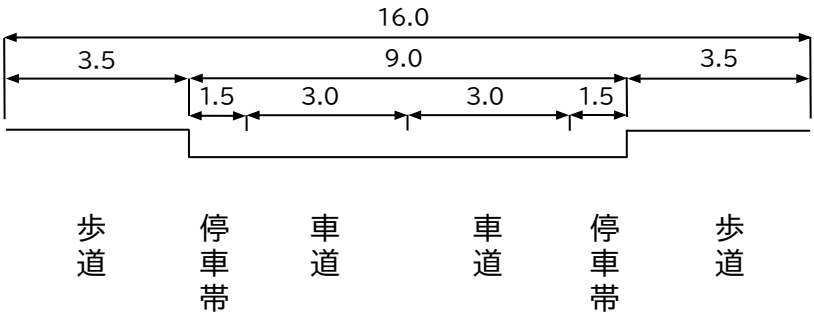

【変更区間】
(旧)

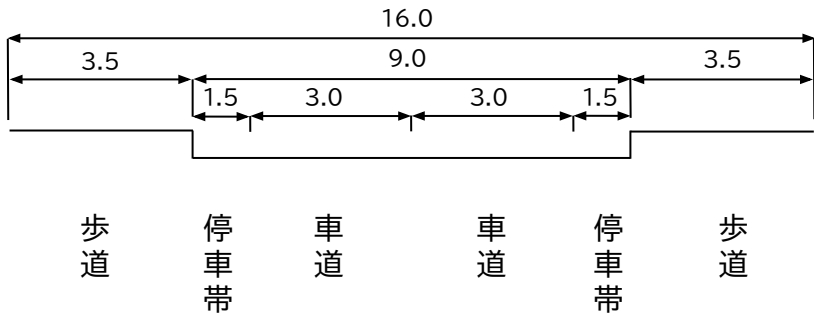


(新)

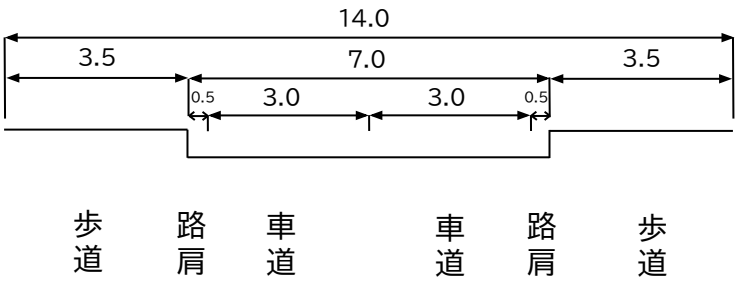


3. 2. 27号 東15丁目・屯田通


【代表幅員】

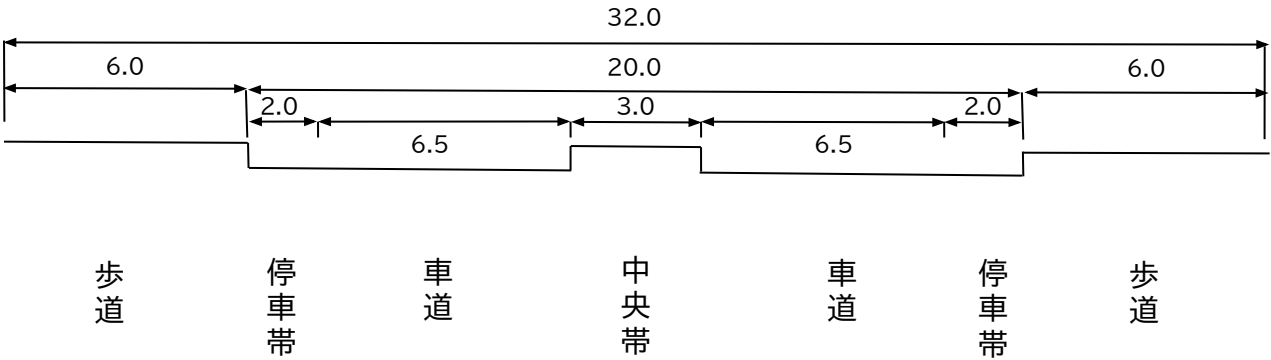


8. 7. 9号 札幌駅前広場3号地下歩道

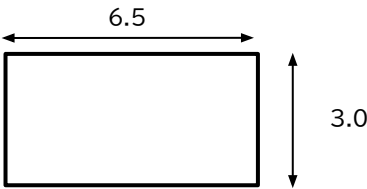


札幌圏都市計画道路変更箇所図

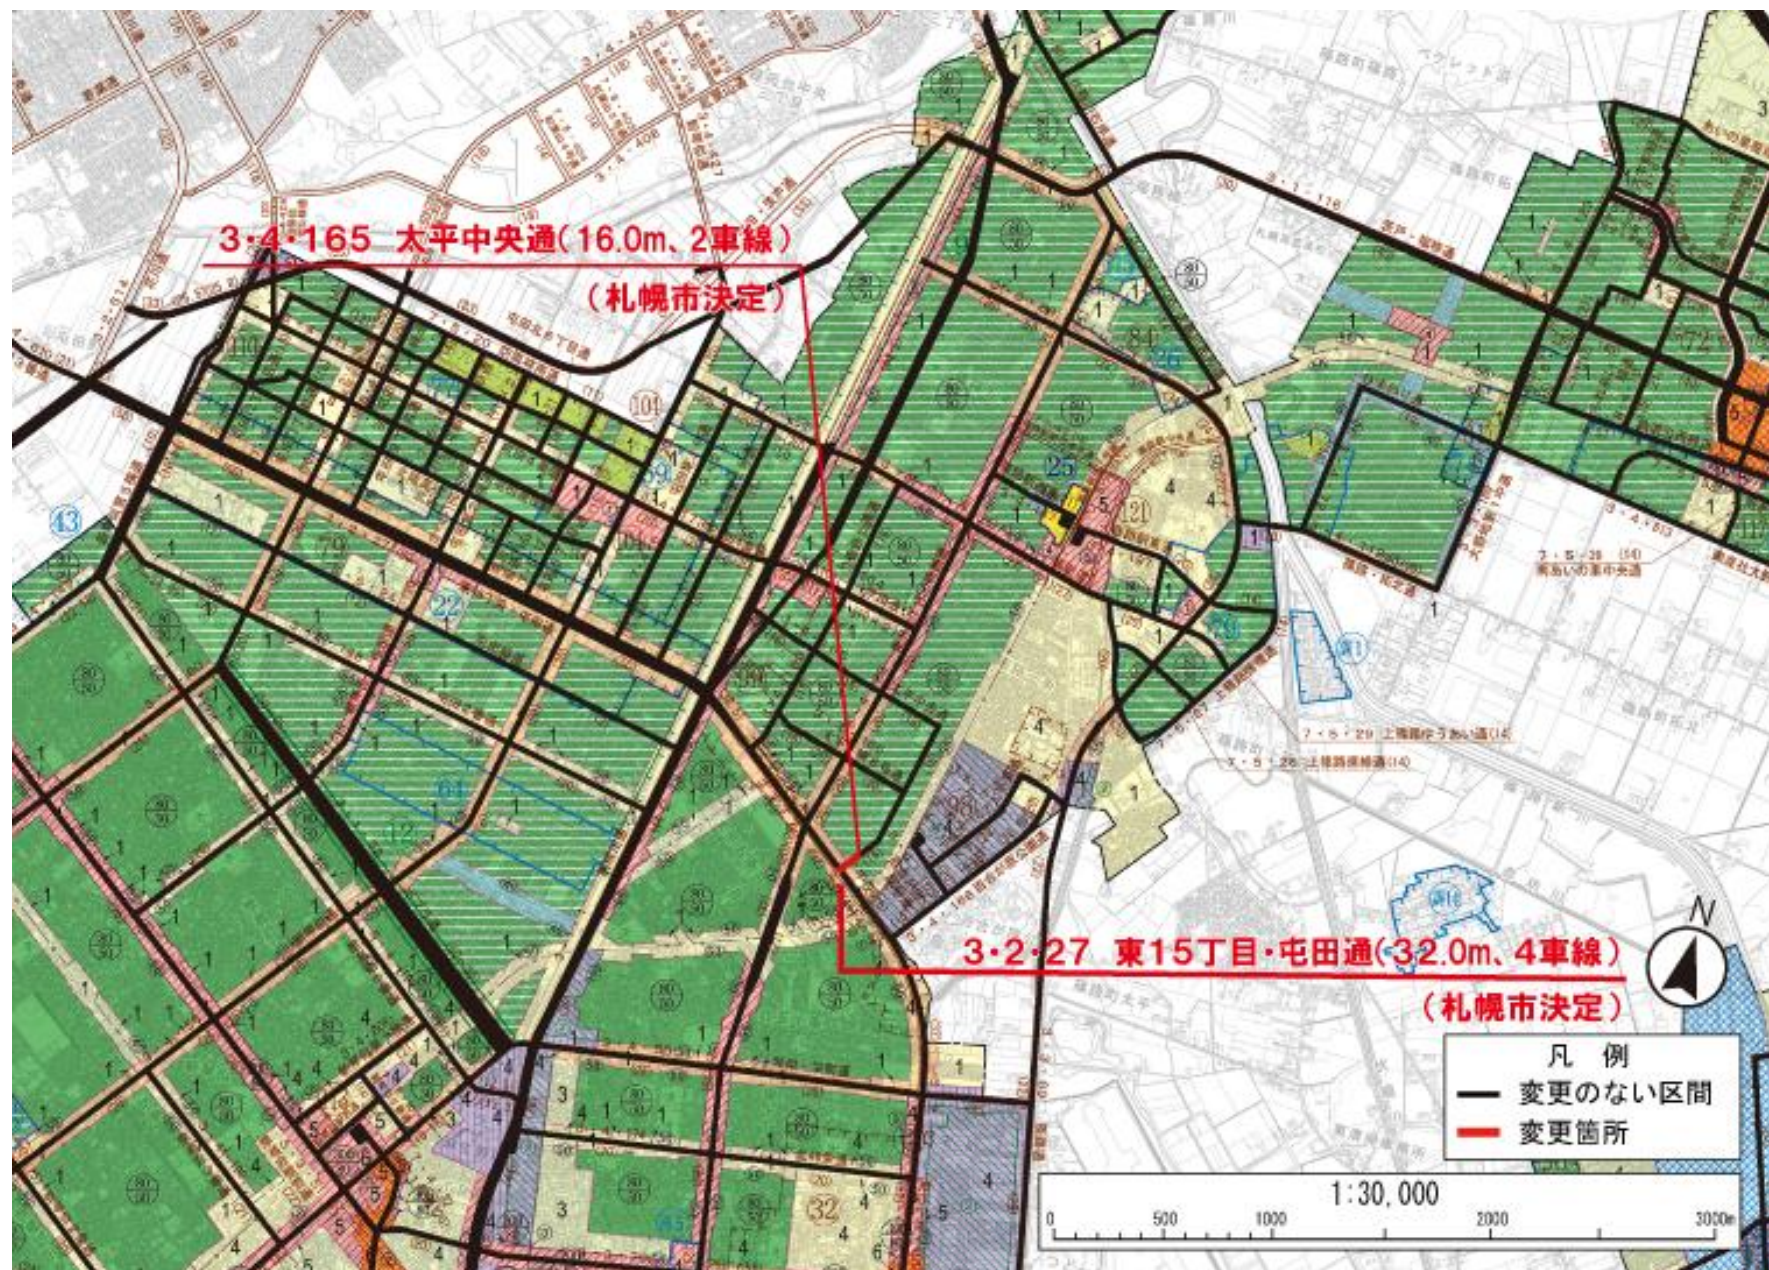

札幌圏都市計画道路の変更箇所図

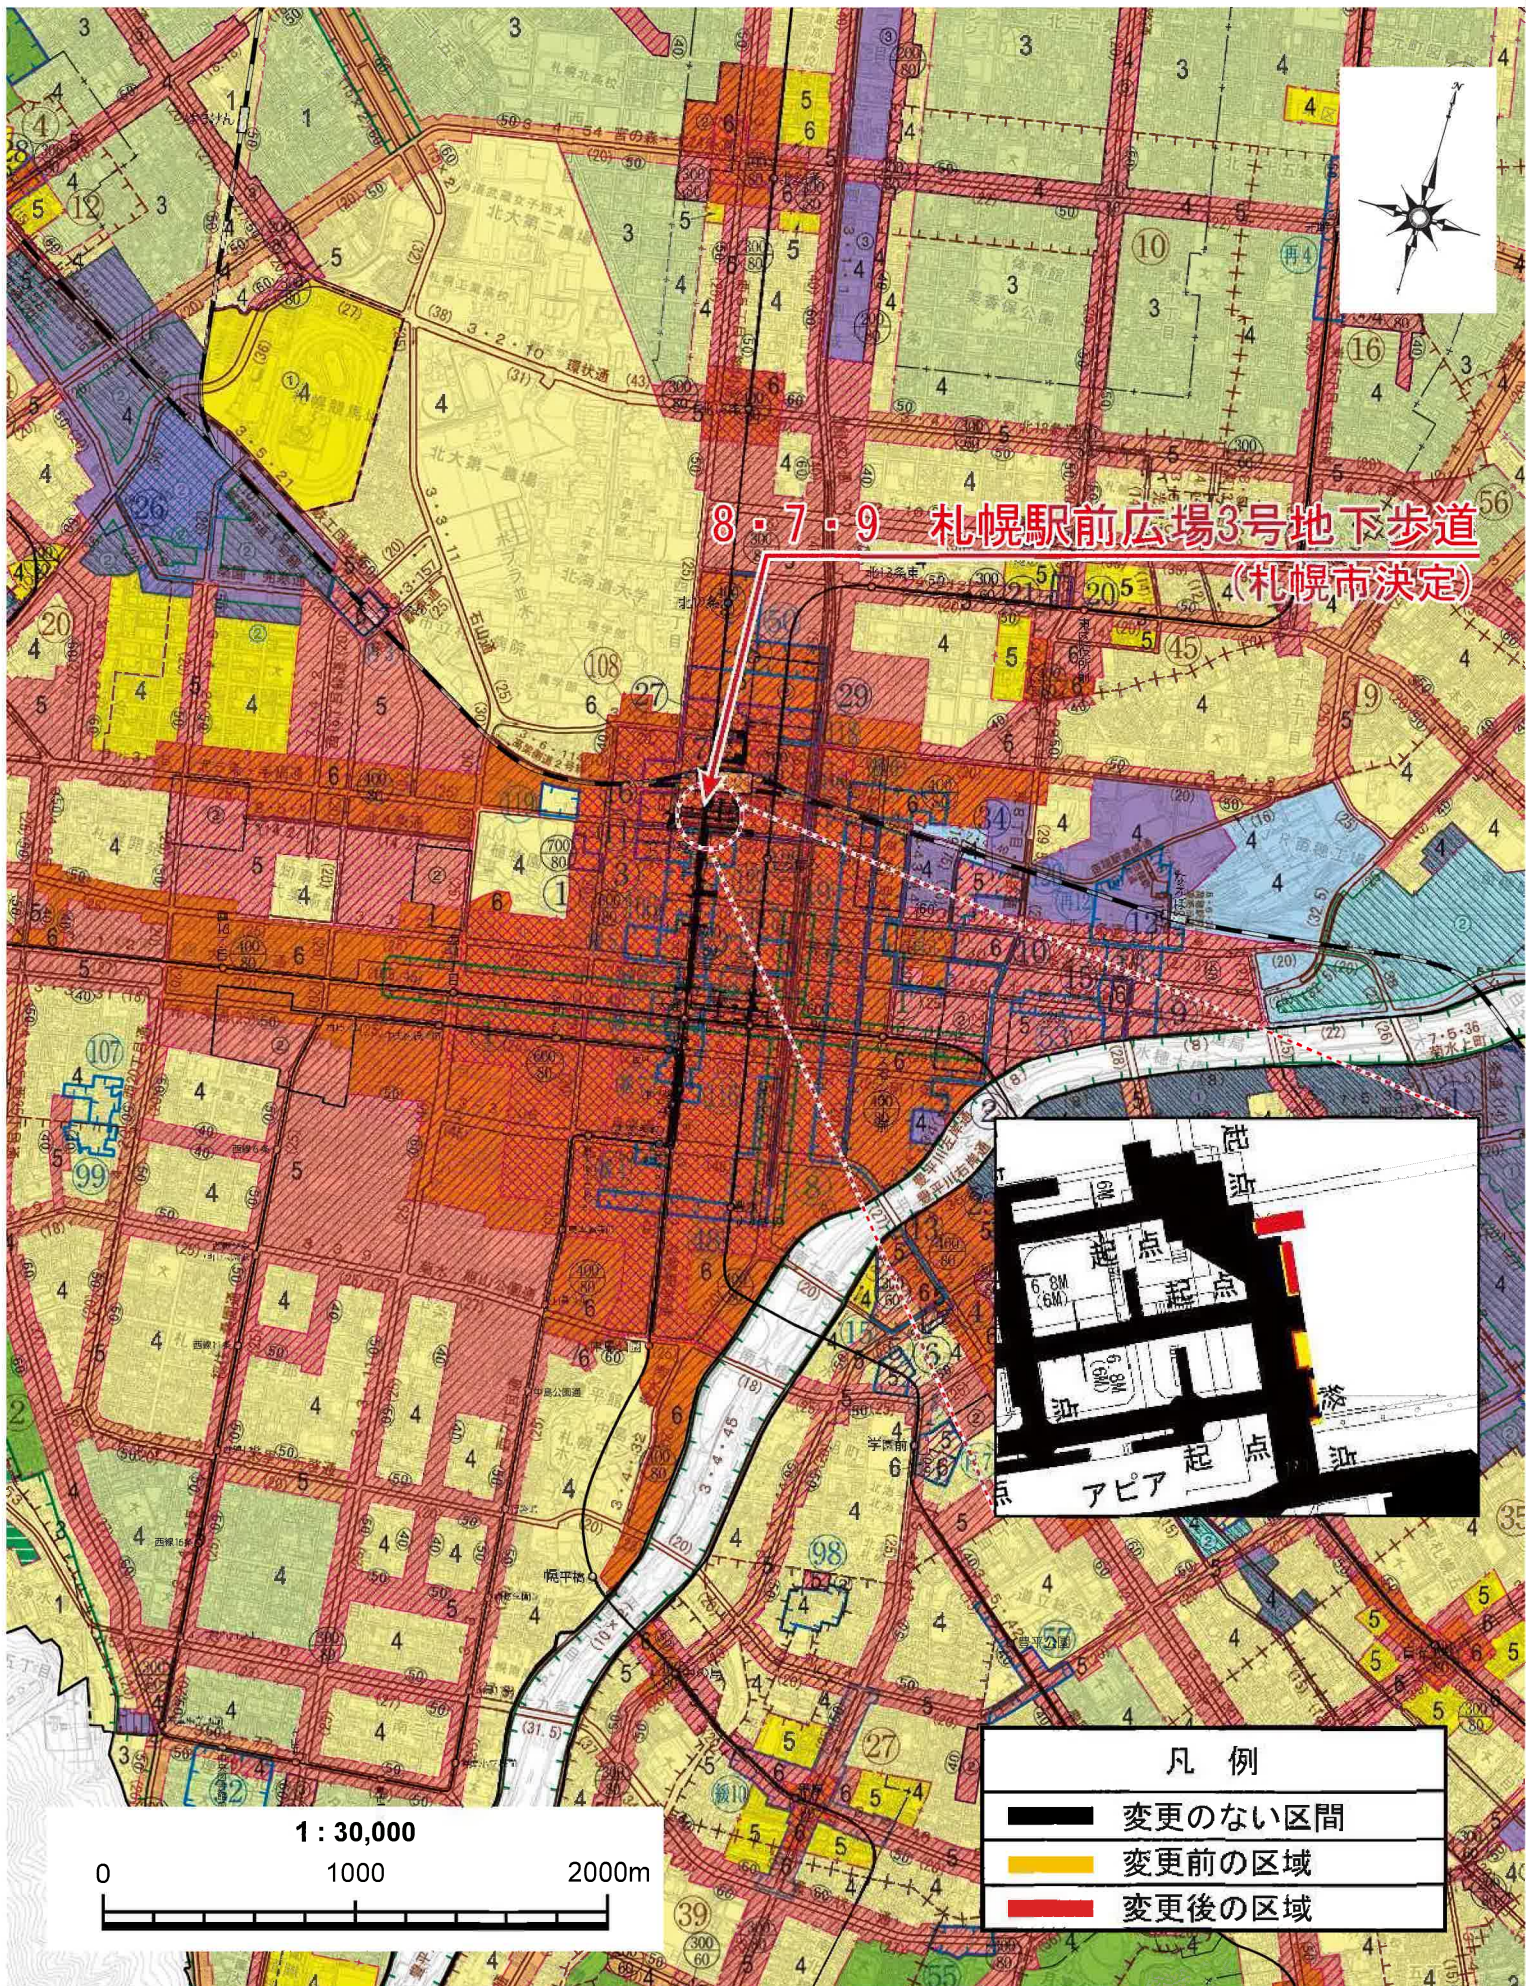

札幌圏都市計画道路計画図

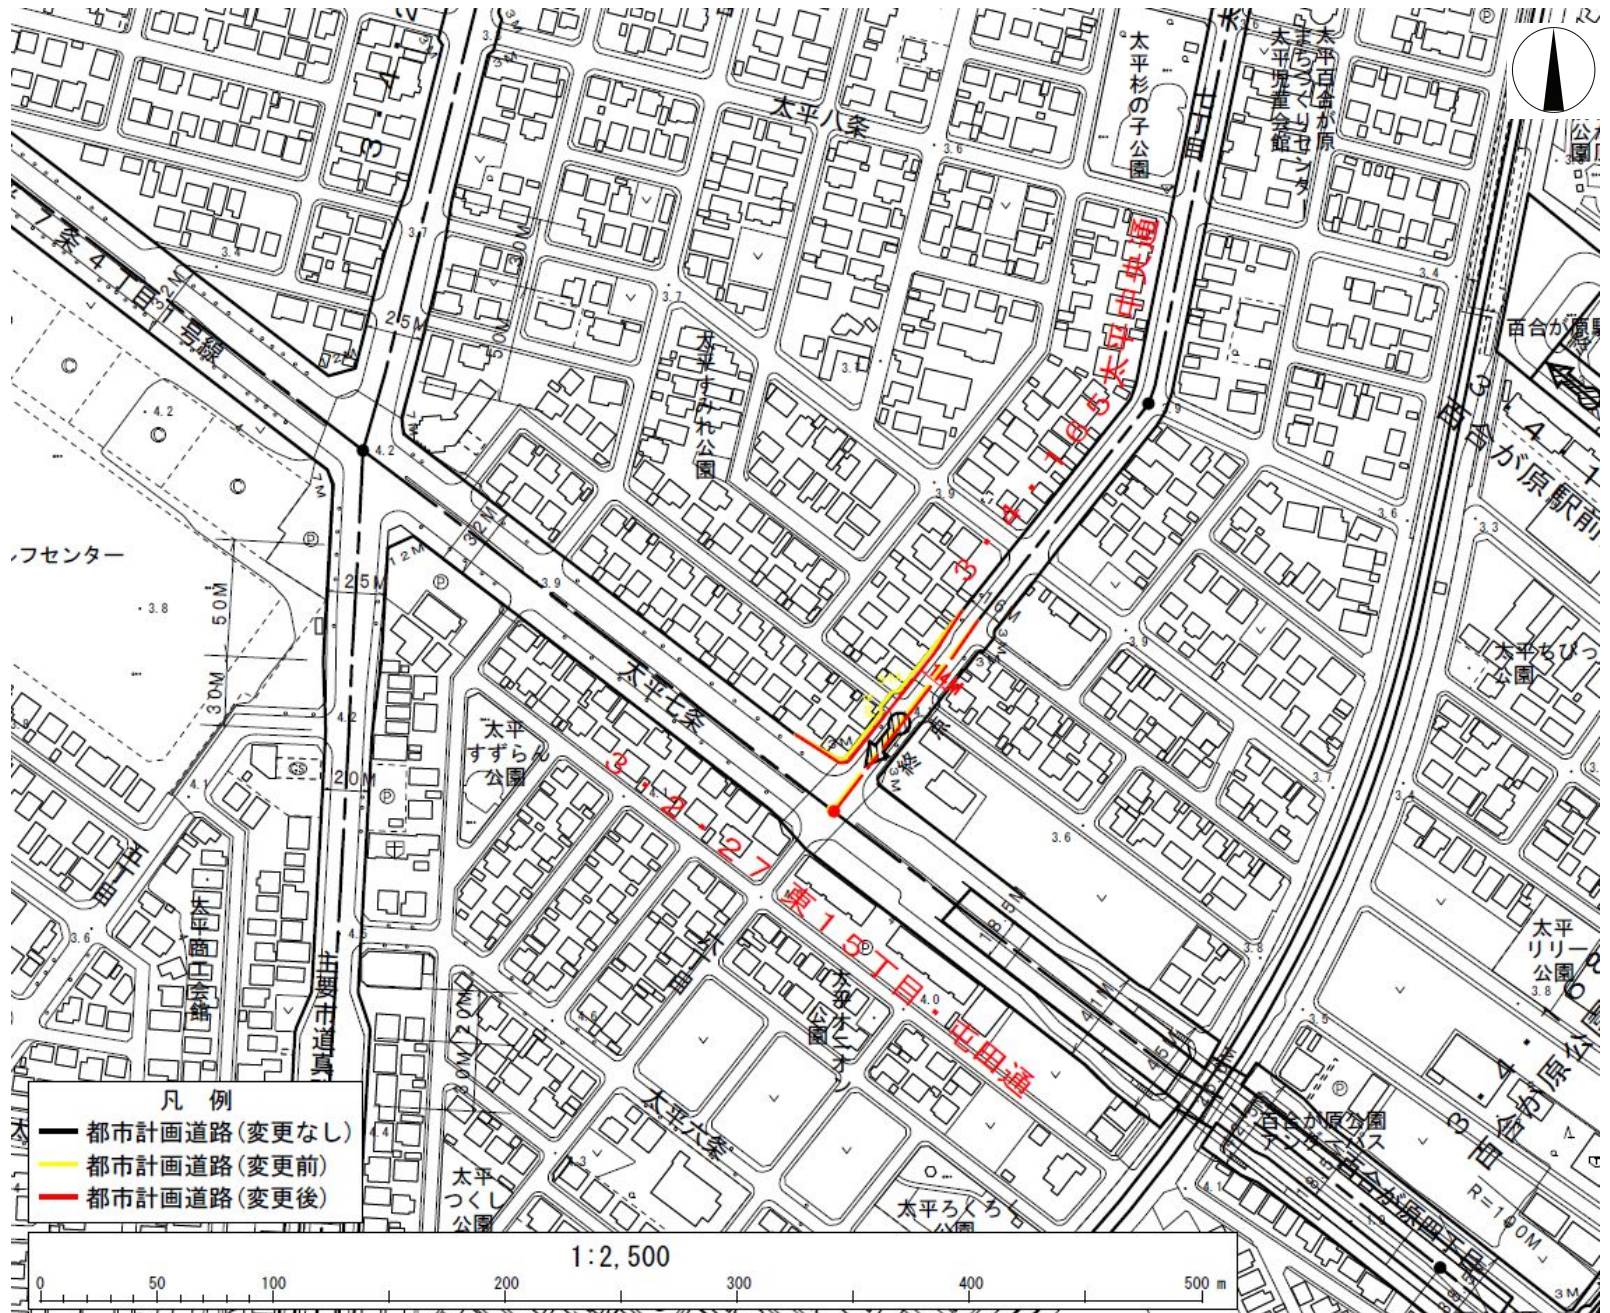


札幌圏都市計画道路変更計画図

1/2500


8・7・9 札幌駅前広場3号地下歩道



□札幌圏 都市計画 札幌駅前広場3号地下歩道 計画図 参考図

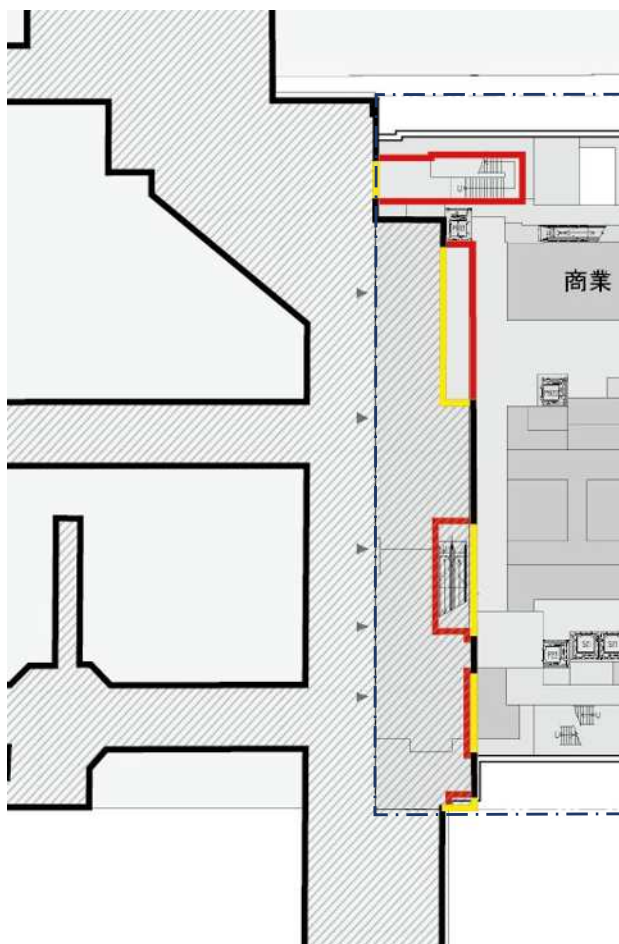

地下1階平面図

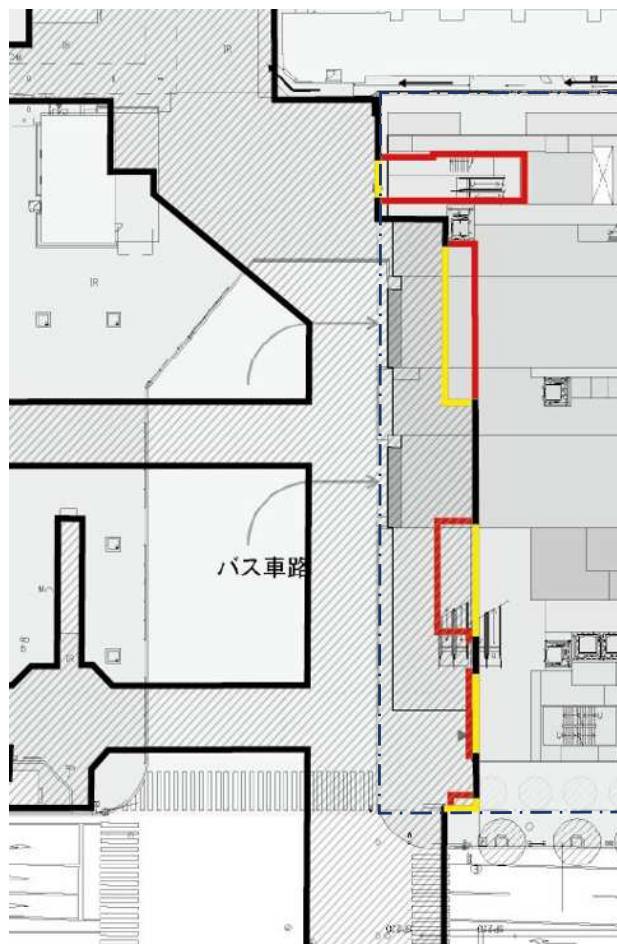

地上1階平面図

凡	例
	変更前の区域
	変更後の区域
	変更のない区域
縮尺 1 : 800	