



札幌圏都市計画 もみじ台団地 地区計画

位置図

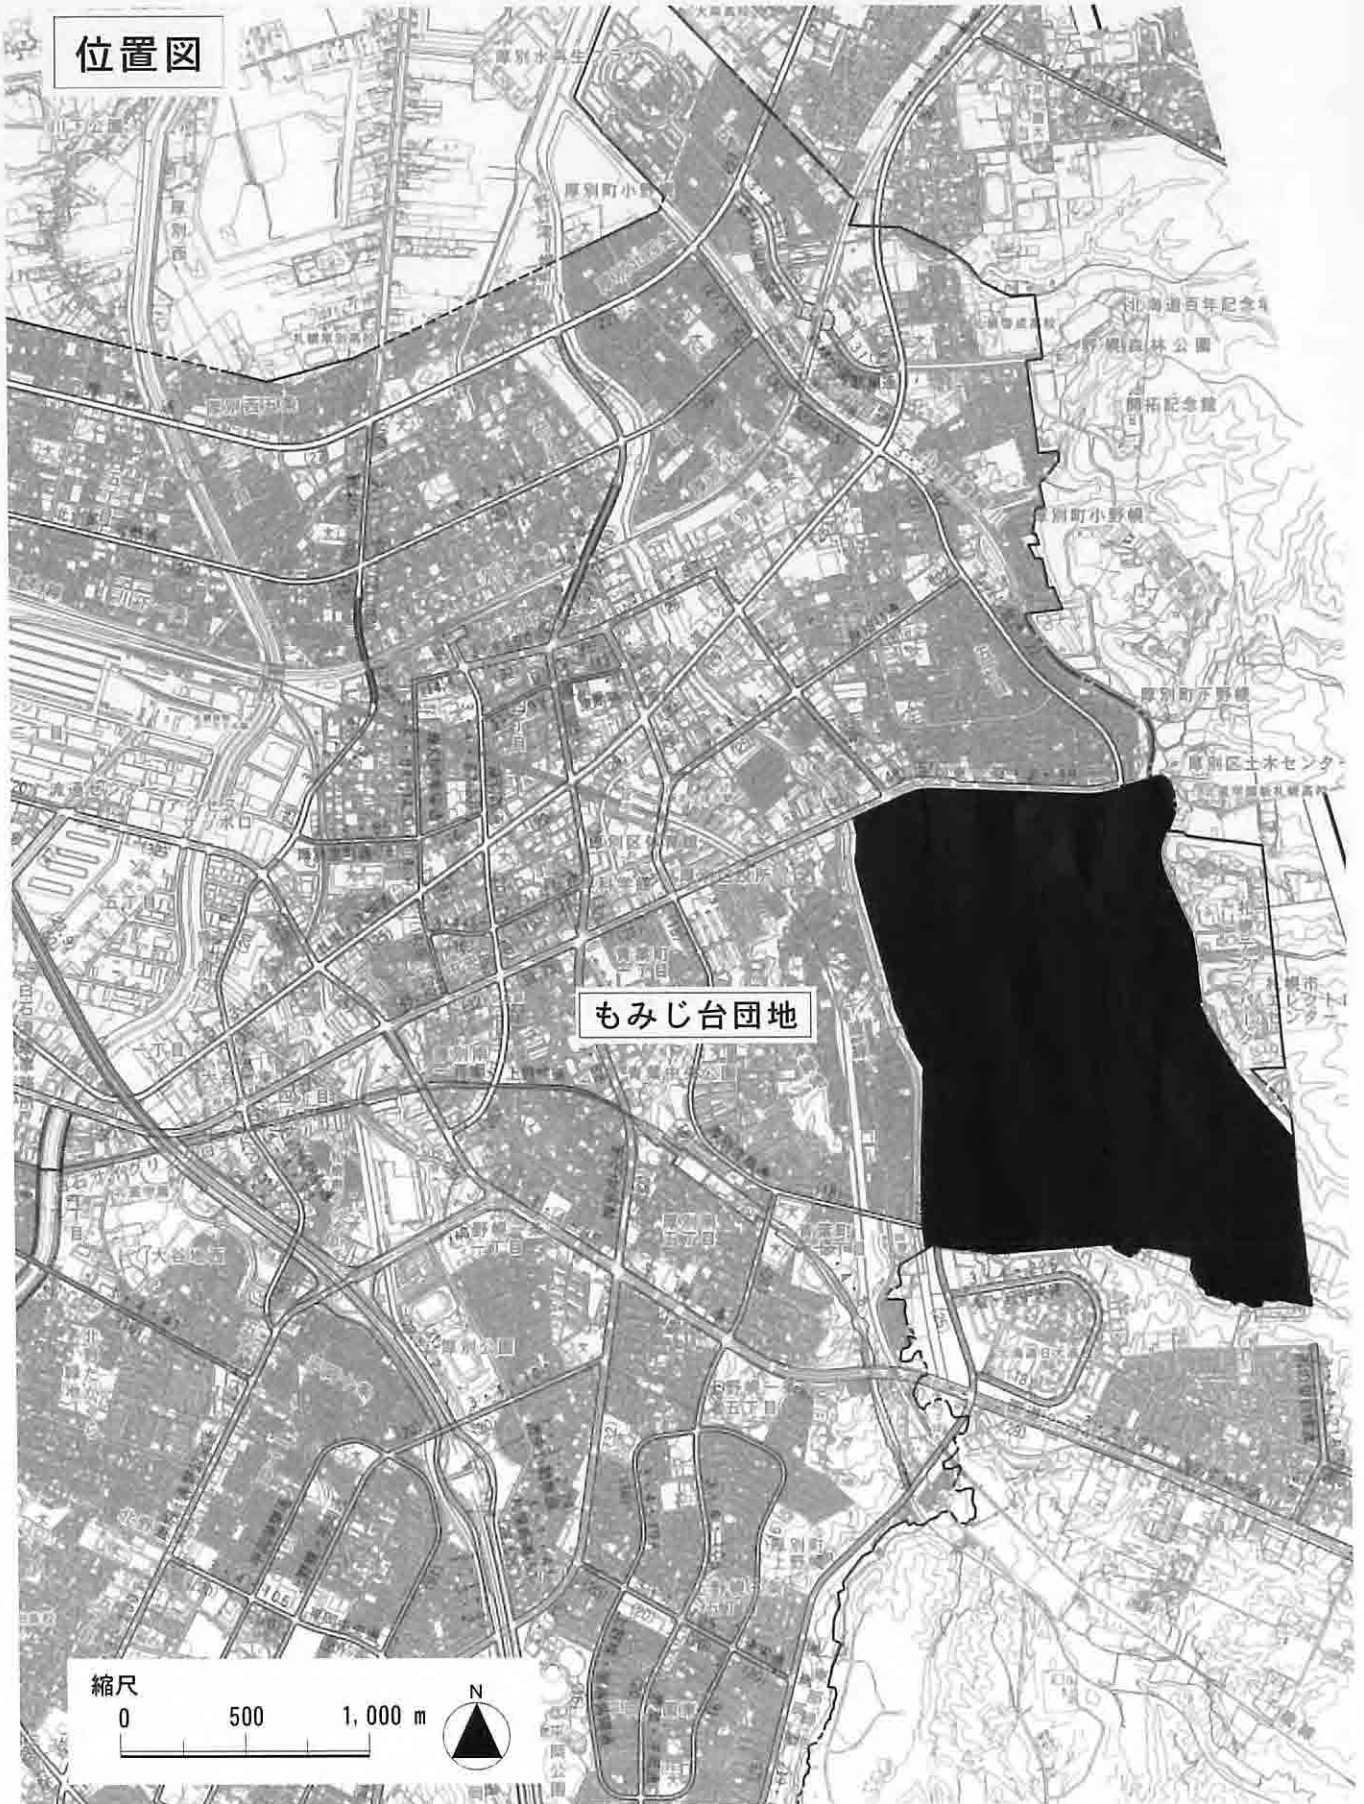

札幌圏都市計画 もみじ台団地 地区計画

計画図

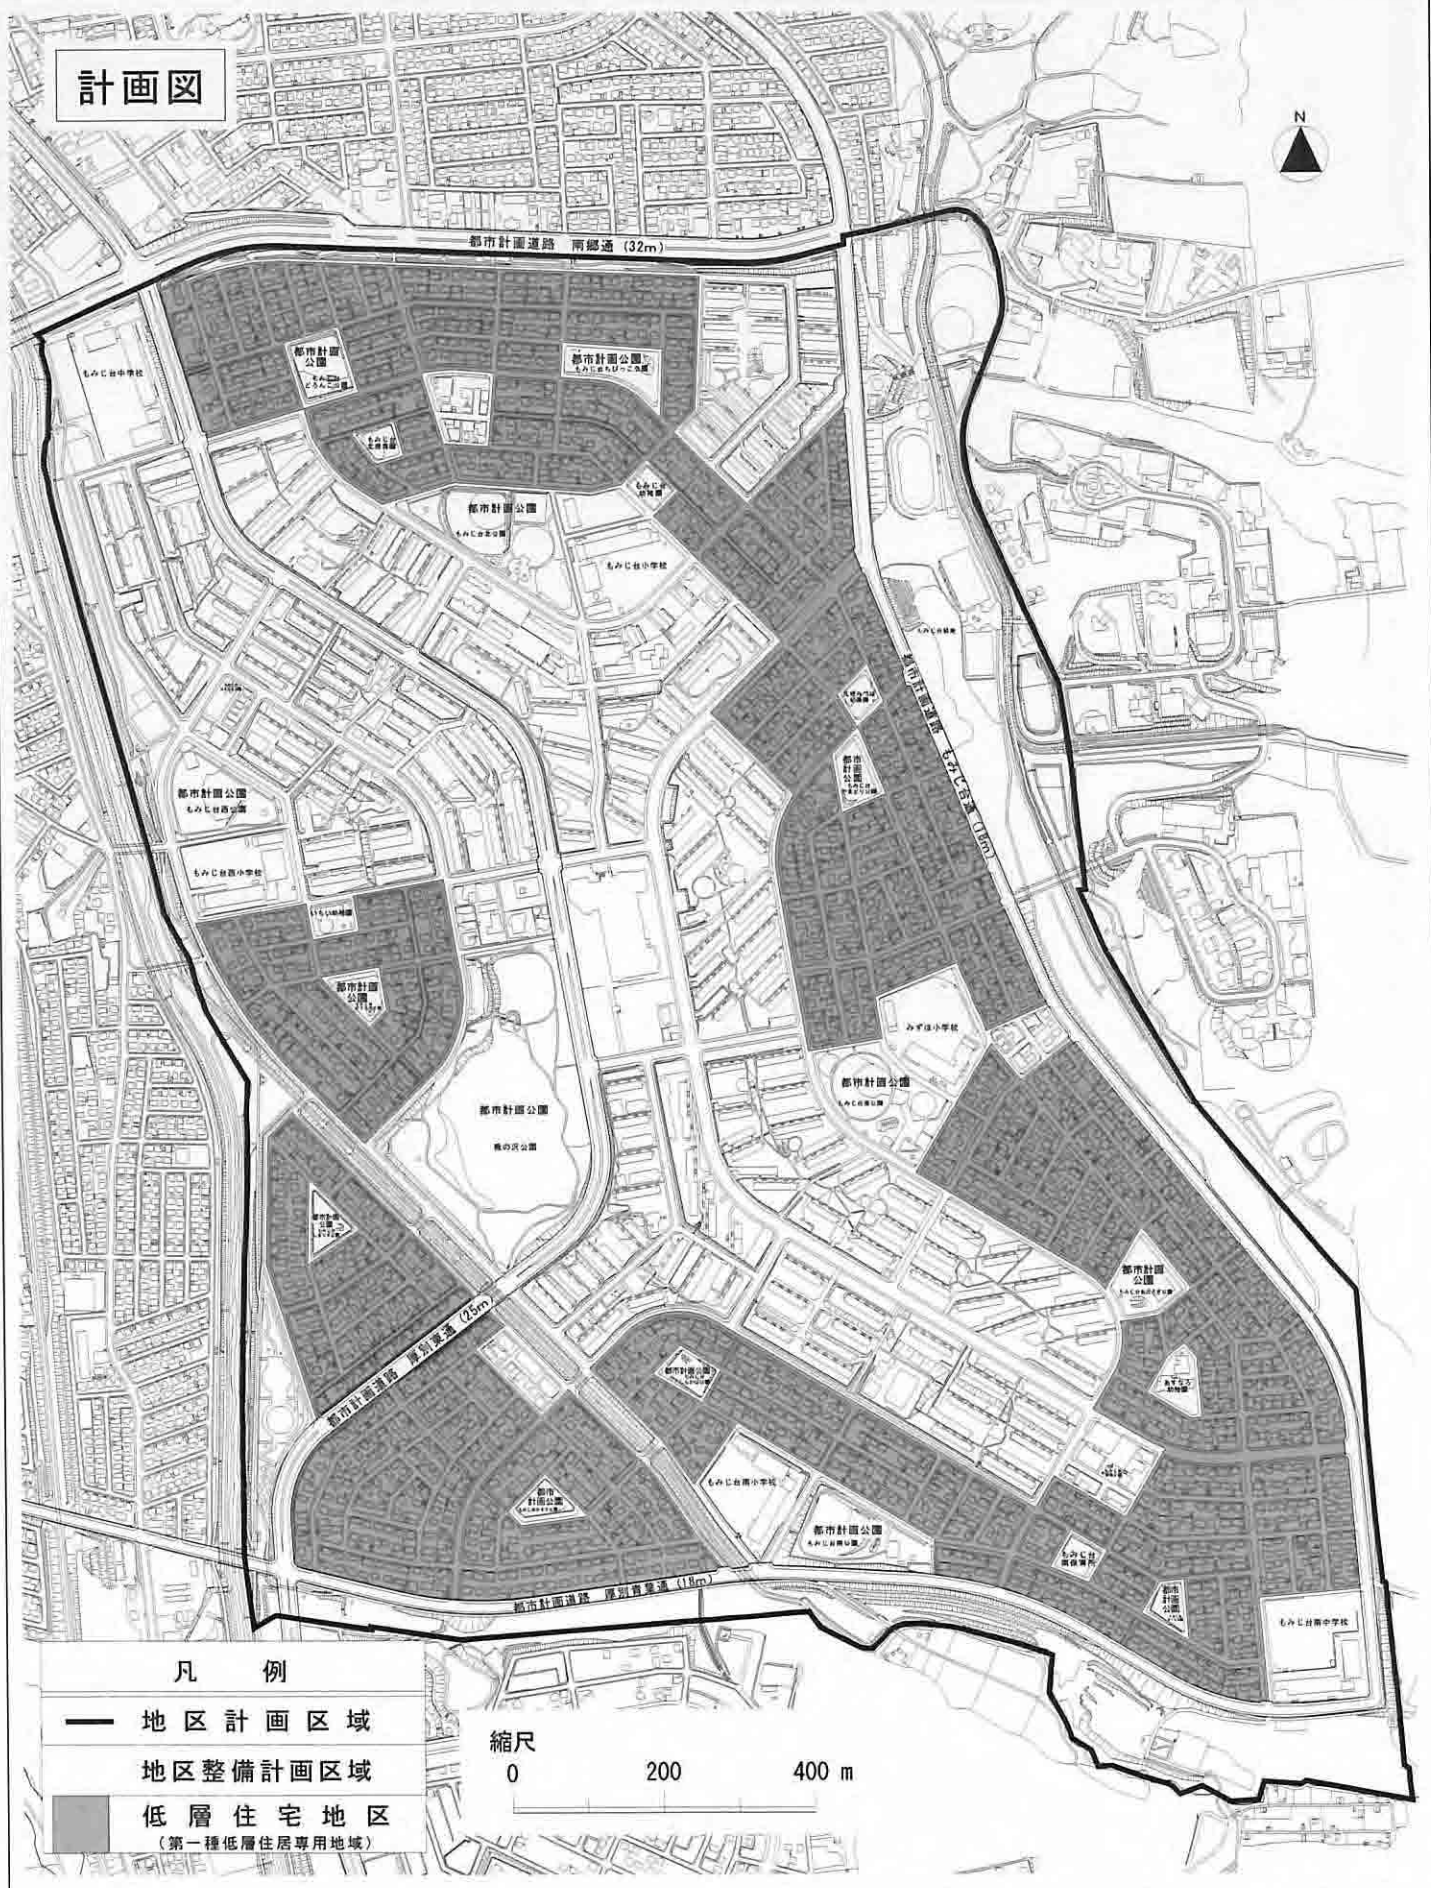


凡 例

- 地区計画区域
- 地区整備計画区域
- 低層住宅地区
(第一種低層住居専用地域)

縮尺
0 200 400 m

札幌圏都市計画 もみじ台団地 地区計画

方針付図

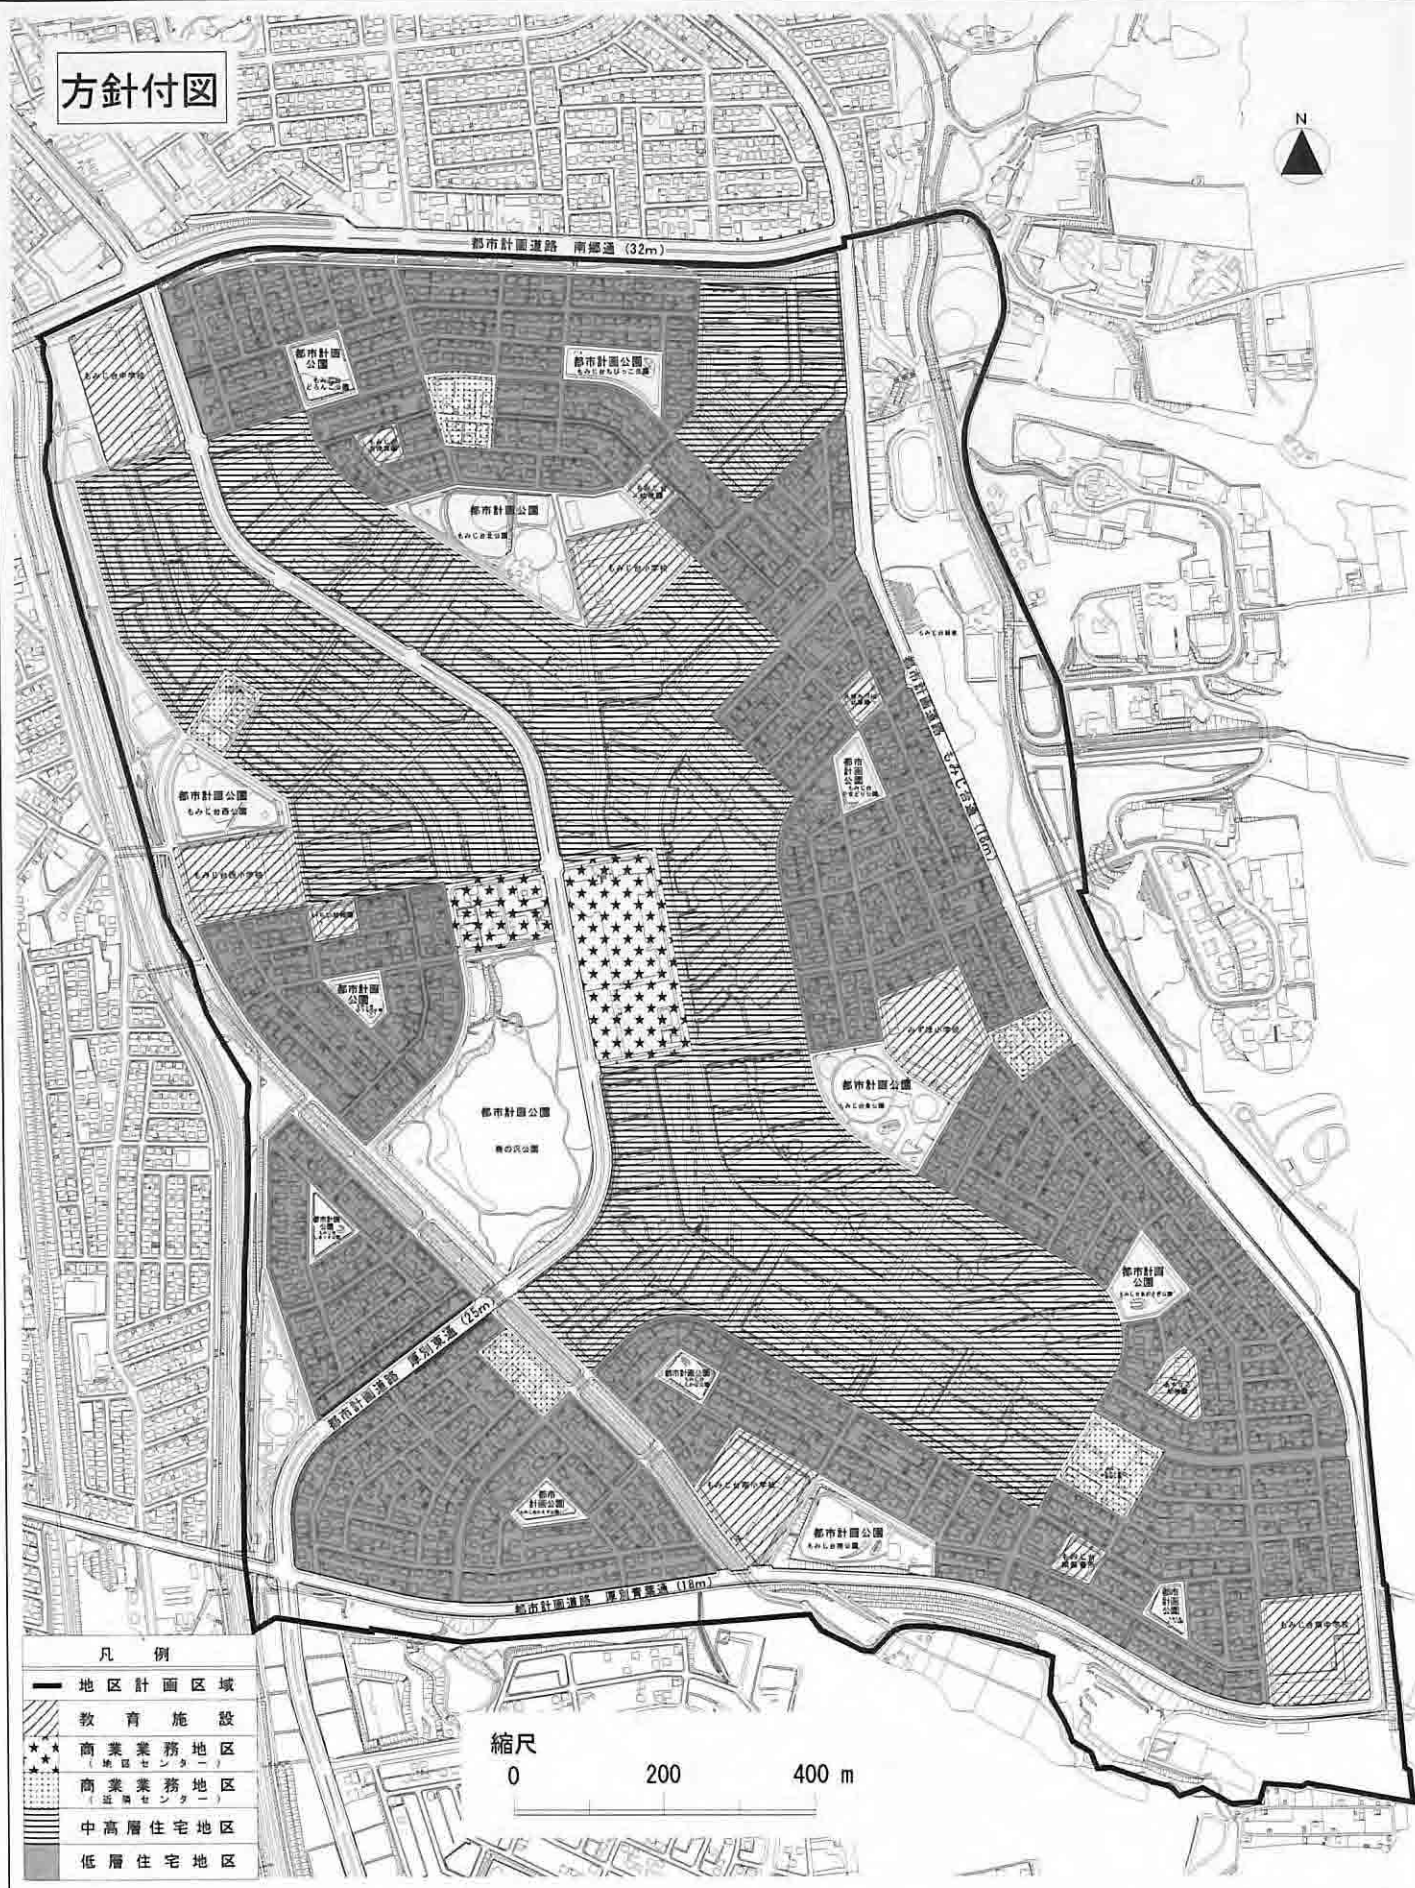

凡例

- 地区計画区域
- ▨ 教育施設
- ☆☆ 商業業務地区 (地区センター)
- ☆☆ 商業業務地区 (近隣センター)
- ▨ 中高層住宅地区
- ▨ 低層住宅地区

縮尺

0 200 400 m