


札幌圏都市計画 屯田地区 地区計画


位置図

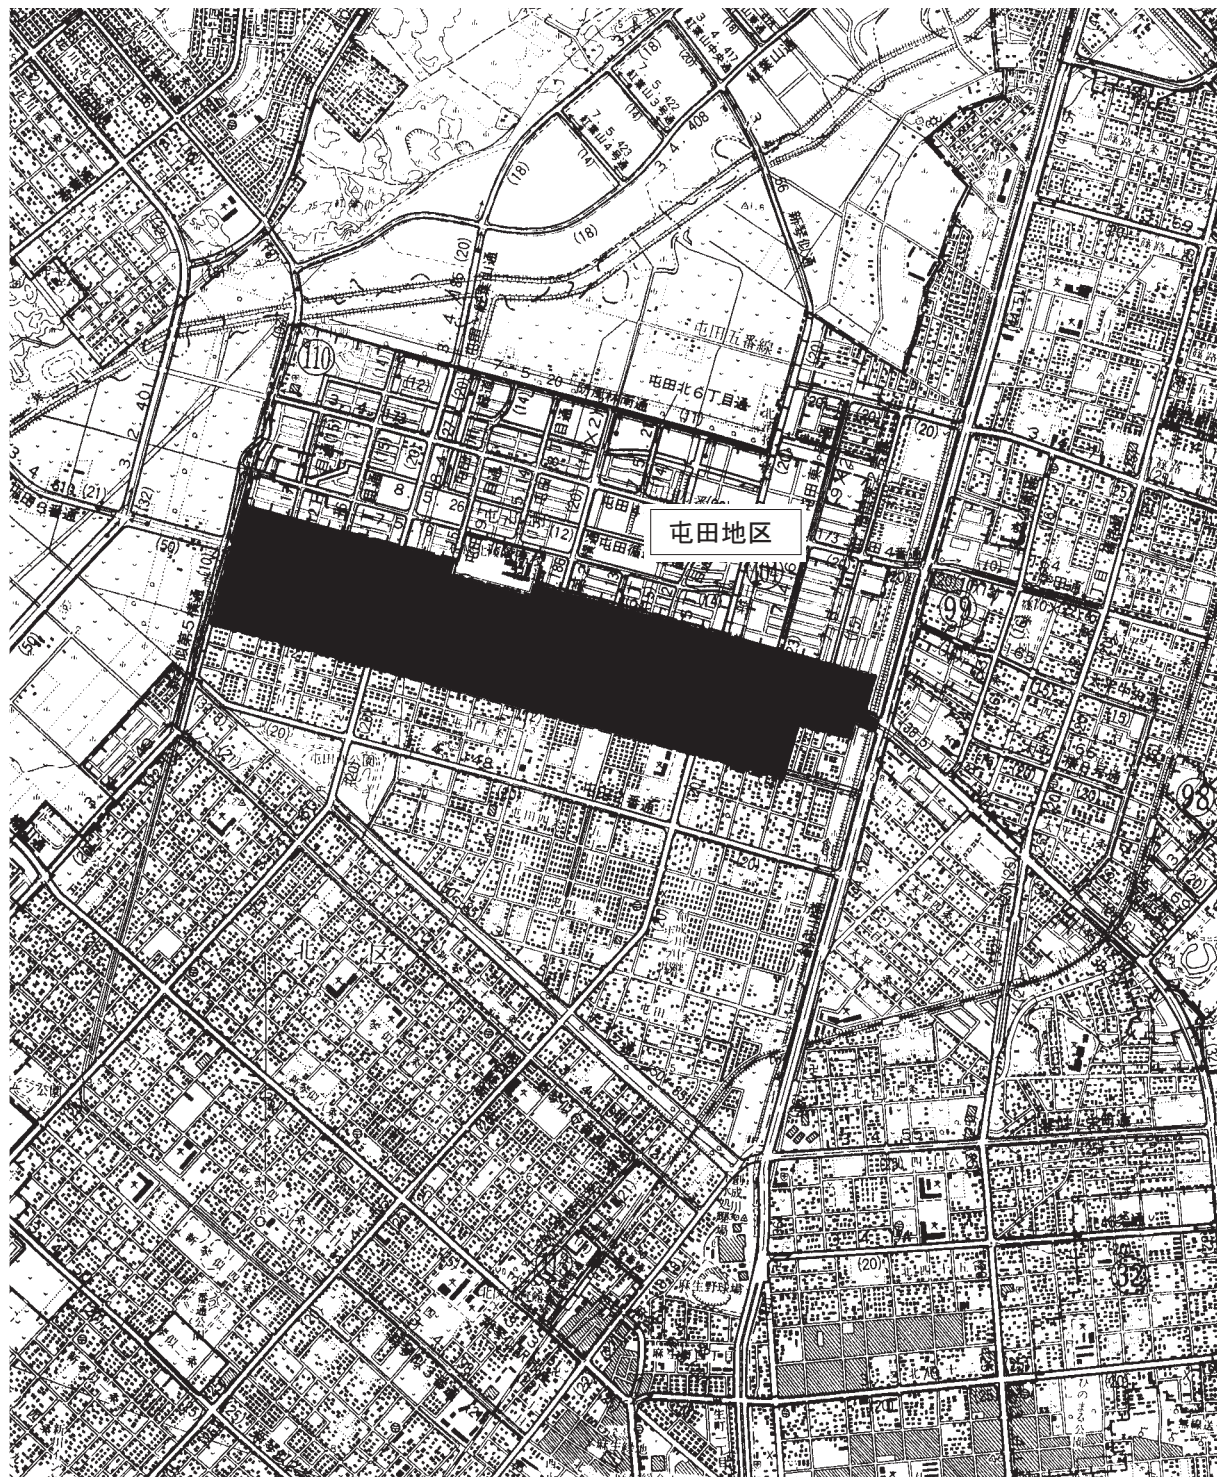

0 500m 1000m

札幌圏都市計画 屯田地区 地区計画

計画図

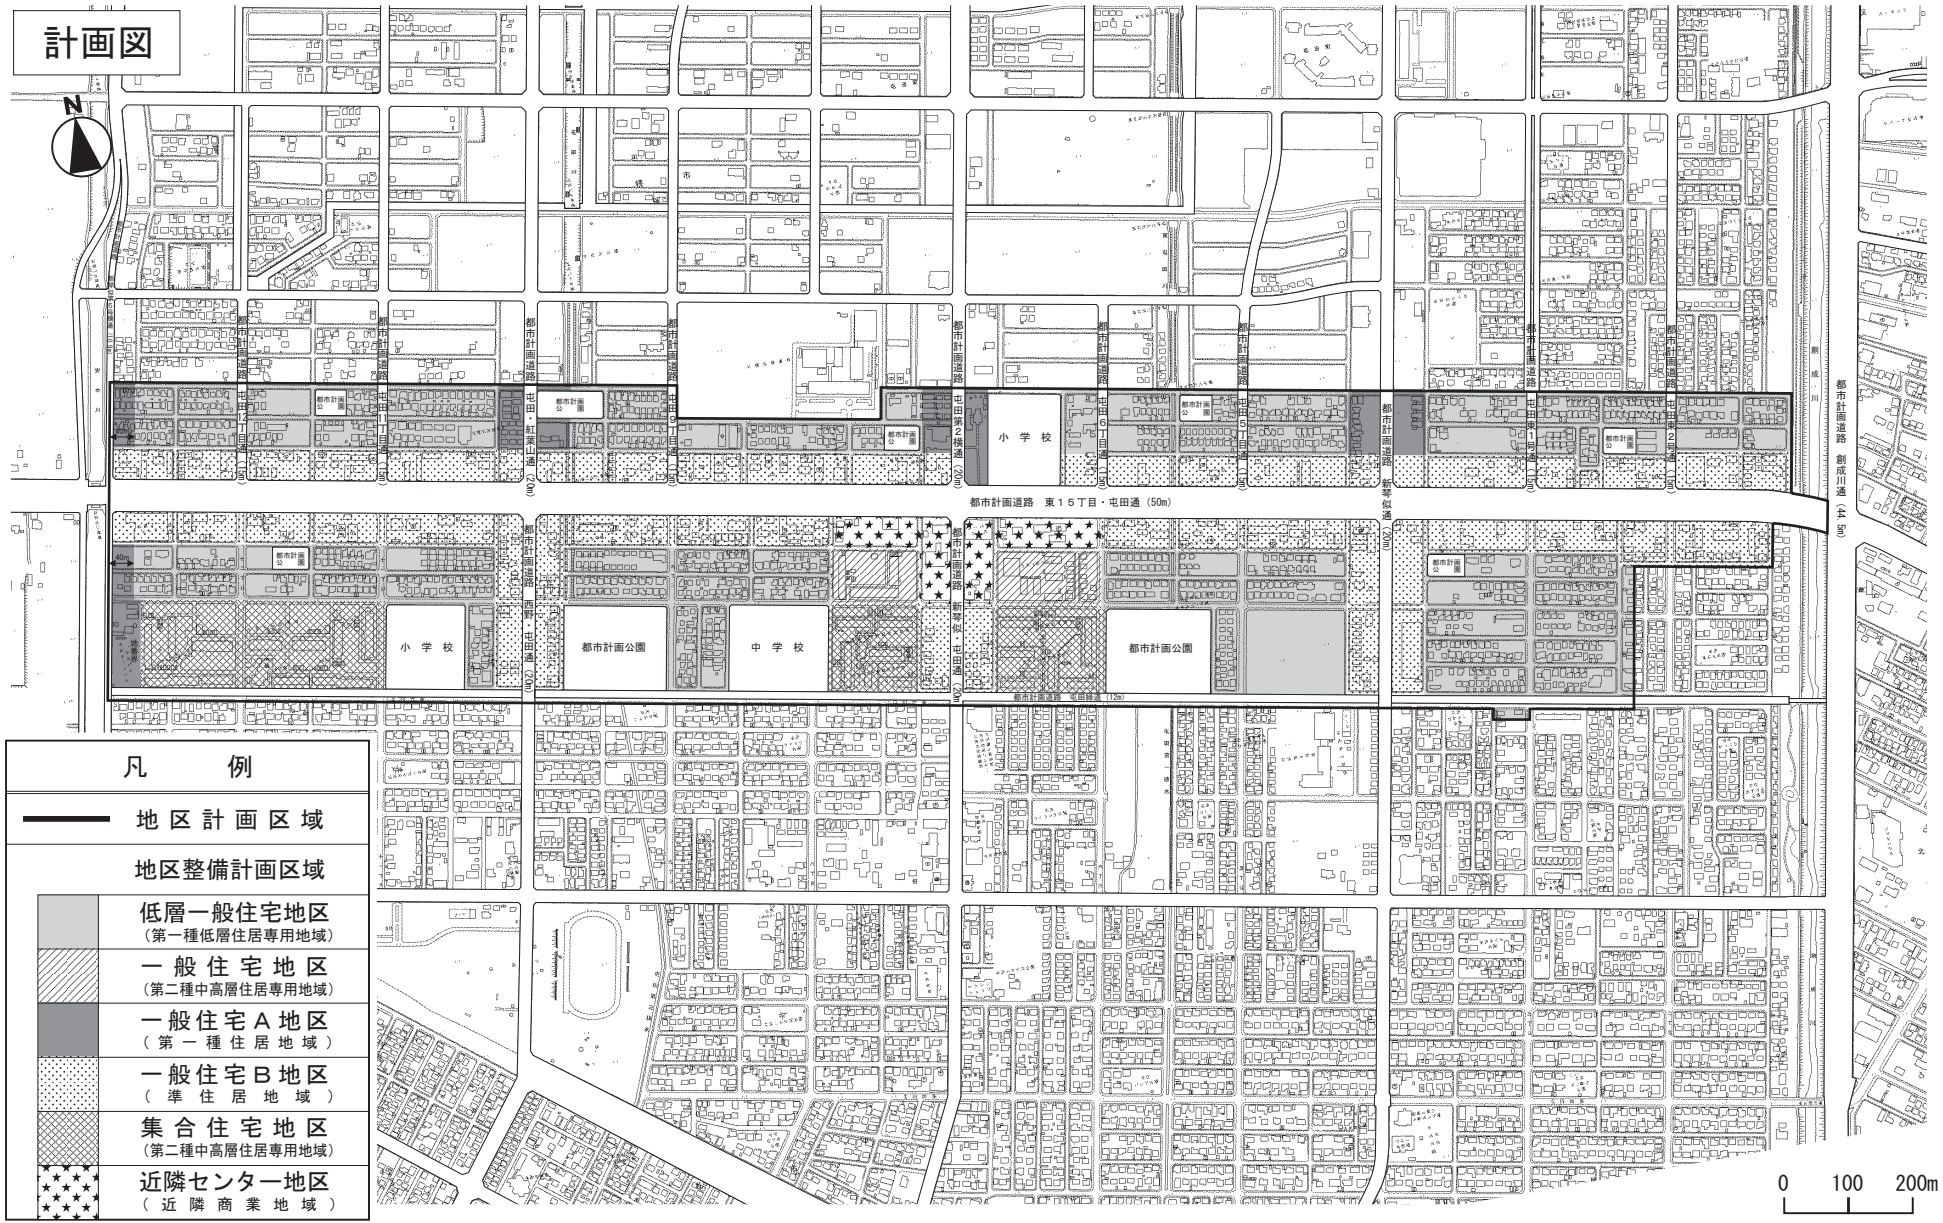

都市計画道路 東15丁目・屯田通 (50m)

都市計画道路 東15丁目 (40m)

凡 例

| | |
|--|---------------------------|
| | 地区計画区域 |
| | 地区整備計画区域 |
| | 低層一般住宅地区 (第一種低層住居専用地域) |
| | 一般住宅地区 (第二種中高層住居専用地域) |
| | 一般住宅A地区 (第一種住居地域) |
| | 一般住宅B地区 (準住居地域) |
| | 集合住宅地区 (第二種中高層住居専用地域) |
| | 近隣センター地区 (近隣商業地域) |

