


# 札幌圏都市計画 南平岡 2条地区 地区計画

## 位置図

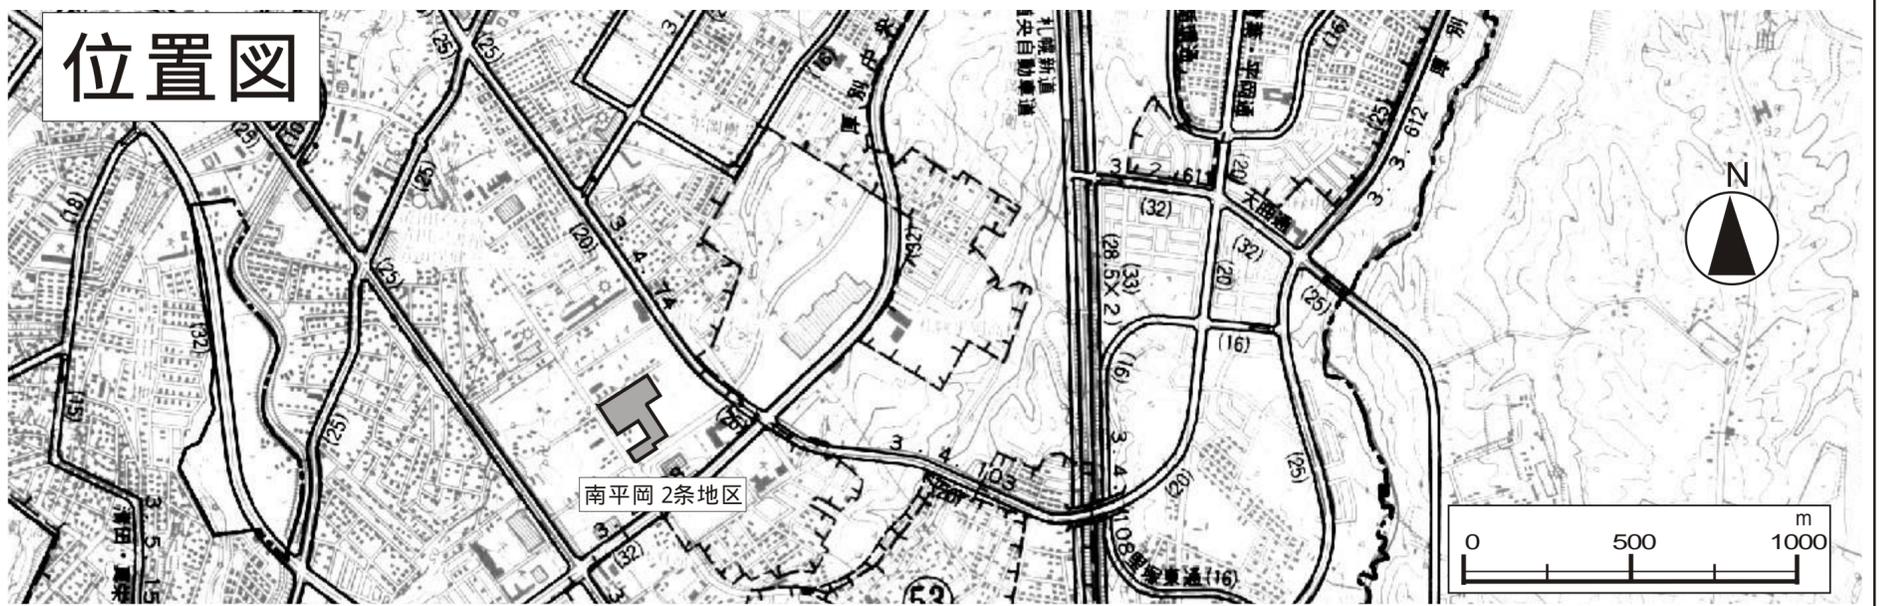

## 計画図

