

札幌圏都市計画都市高速鉄道の変更（札幌市決定）

都市計画都市高速鉄道中1号高速鉄道南北線を次のように変更する。

名 称		位 置			区 域	構 造		備 考	
番号	路 線 名	起 点	終 点	主な経過地	延 長	構 造 形 式	地表式の区間における幹線街路等との交差の構造		
1	高 速 鉄 道 南 北 線	札幌市 北区北40条 西5丁目	札幌市 南区真駒内東 町2丁目	札幌市 中央区大通 西4丁目	約 15,290 m			線 路 数 2	
		札幌市 北区北40条 西5丁目	札幌市 豊平区平岸 3条10丁目	札幌市 中央区北4条 西4丁目	約 10,370 m	地下式			
	札幌市 豊平区平岸 3条10丁目	札幌市 南区真駒内 東町2丁目	札幌市 南区澄川4条 2丁目	約 4,920m	嵩上式				
	なお、札幌市北区北40条西5丁目地内に麻生駅を設ける。								
	なお、札幌市北区北33条西4丁目地内に北34条駅を設ける。								
	なお、札幌市北区北23条西4丁目地内に北24条駅を設ける。								
	なお、札幌市北区北18条西4丁目地内に北18条駅を設ける。								
	なお、札幌市北区北12条西4丁目地内に北12条駅を設ける。								
	なお、札幌市中央区北4条西4丁目地内にさっぽろ駅を設ける。								
	なお、札幌市中央区大通西4丁目地内に大通駅を設ける。								
	なお、札幌市中央区南4条西4丁目地内にすすきの駅を設ける。								
	なお、札幌市中央区南9条西4丁目地内に中島公園駅を設ける。								
	なお、札幌市中央区南15条西4丁目地内に幌平橋駅を設ける。								
	なお、札幌市豊平区中の島2条1丁目地内に中の島駅を設ける。								
	なお、札幌市豊平区平岸2条7丁目地内に平岸駅を設ける。								
	なお、札幌市豊平区平岸4条13丁目地内に南平岸駅を設ける。								
	なお、札幌市南区澄川4条2丁目地内に澄川駅を設ける。								
	なお、札幌市南区澄川4条7丁目地内に自衛隊前駅を設ける。								
	なお、札幌市南区真駒内地内に真駒内駅を設ける。								
なお、札幌市南区真駒内東町2丁目地内に車庫を設ける。									

都市計画都市高速鉄道中3号高速鉄道東豊線を次のように変更する。

名 称		位 置			区 域	構 造		備 考	
番号	路 線 名	起 点	終 点	主 な 経 過 地	延 長	構 造 形 式	地表式の区間における幹線街路等との交差の構造		
3	高 速 鉄 道 東 豊 線	札幌市東区北46条東15丁目	札幌市豊平区月寒東1条14丁目	札幌市中央区大通西2丁目	約 14,530 m	地下式		線 路 数 2	
	内 訳	なお、札幌市東区北42条東15丁目地内に栄町駅を設ける。							
		なお、札幌市東区北34条東15丁目地内に新道東駅を設ける。							
		なお、札幌市東区北24条東15丁目地内に元町駅を設ける。							
		なお、札幌市東区北15条東15丁目地内に環状通東駅を設ける。							
		なお、札幌市東区北13条東8丁目地内に東区役所前駅を設ける。							
		なお、札幌市東区北13条東2丁目地内に北13条東駅を設ける。							
		なお、札幌市中央区北4条西2丁目地内にさっぽろ駅を設ける。							
		なお、札幌市中央区大通西2丁目地内に大通駅を設ける。							
		なお、札幌市中央区南6条西2丁目地内に豊水すすきの駅を設ける。							
		なお、札幌市豊平区豊平6条6丁目地内に学園前駅を設ける。							
		なお、札幌市豊平区豊平5条13丁目地内に豊平公園駅を設ける。							
		なお、札幌市豊平区美園7条7丁目地内に美園駅を設ける。							
		なお、札幌市豊平区月寒中央通7丁目地内に月寒中央駅を設ける。							
なお、札幌市豊平区月寒東1条13丁目地内に福住駅を設ける。									

「区域及び構造は計画図表示のとおり」


理 由 書

1号高速鉄道南北線さっぽろ駅及び3号高速鉄道東豊線さっぽろ駅において、札幌市中央区北4条西3丁目地内の市街地再開発事業に伴い、施設計画との整合を図るために区域の一部を変更するものである。

変 更 説 明 書

新		旧		変更内容
番号	路線名	番号	路線名	
1	高 速 鉄 道 南 北 線	1	高 速 鉄 道 南 北 線	区域の変更（さっぽろ駅）
3	高 速 鉄 道 東 豊 線	3	高 速 鉄 道 東 豊 線	区域の変更（さっぽろ駅）


札幌圏都市計画都市高速鉄道変更箇所図

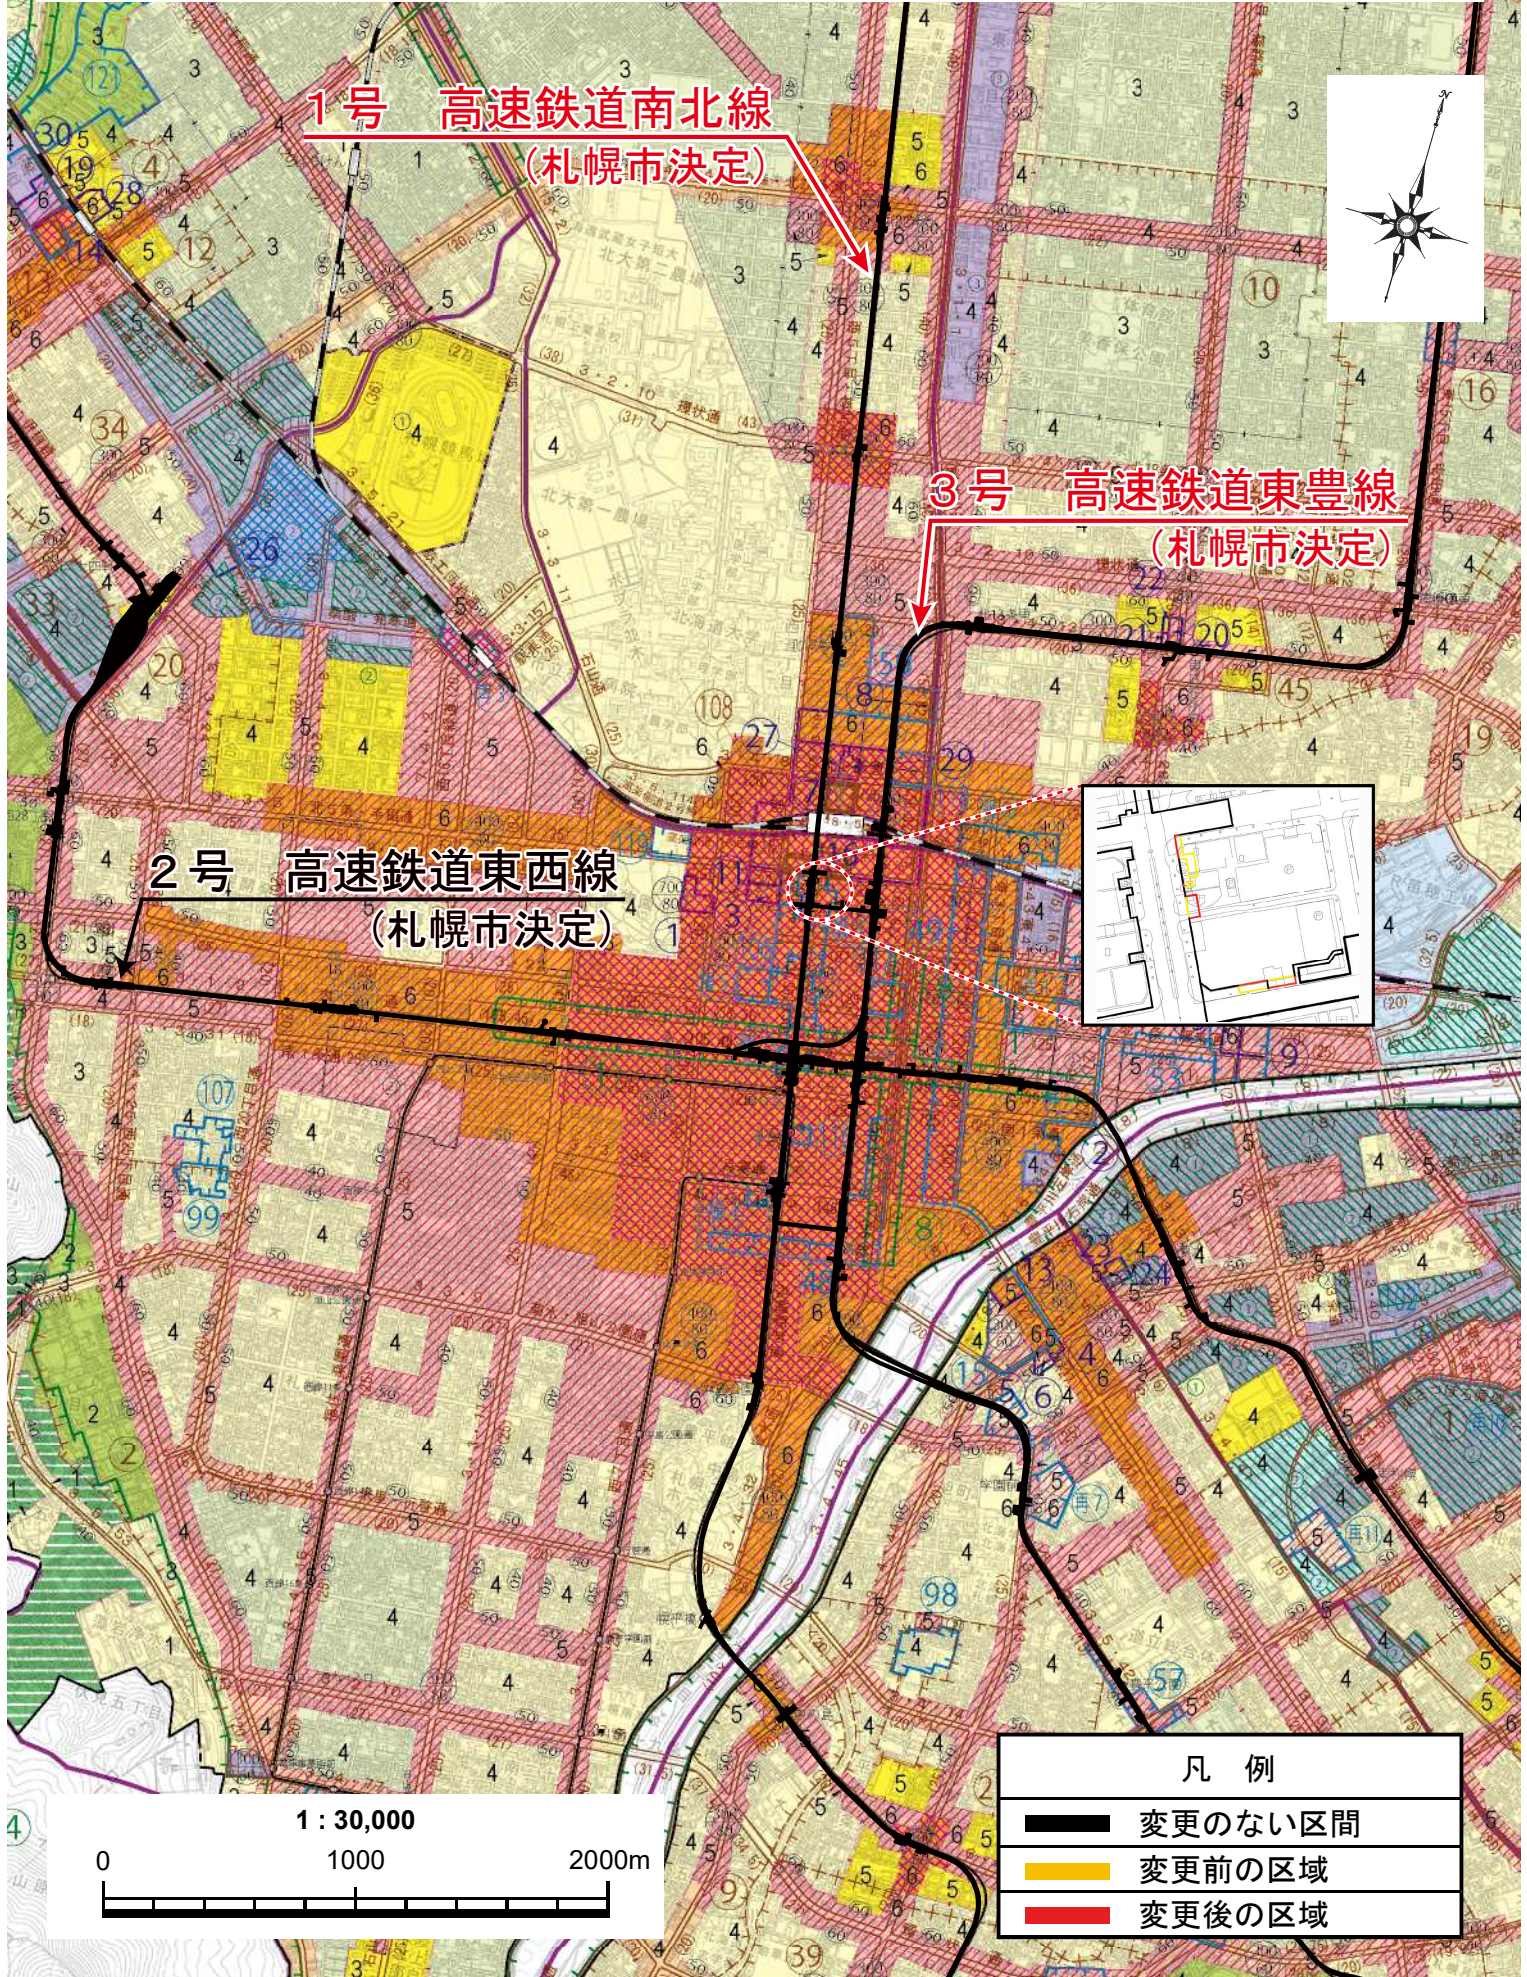


札幌圏都市計画都市高速鉄道変更計画図



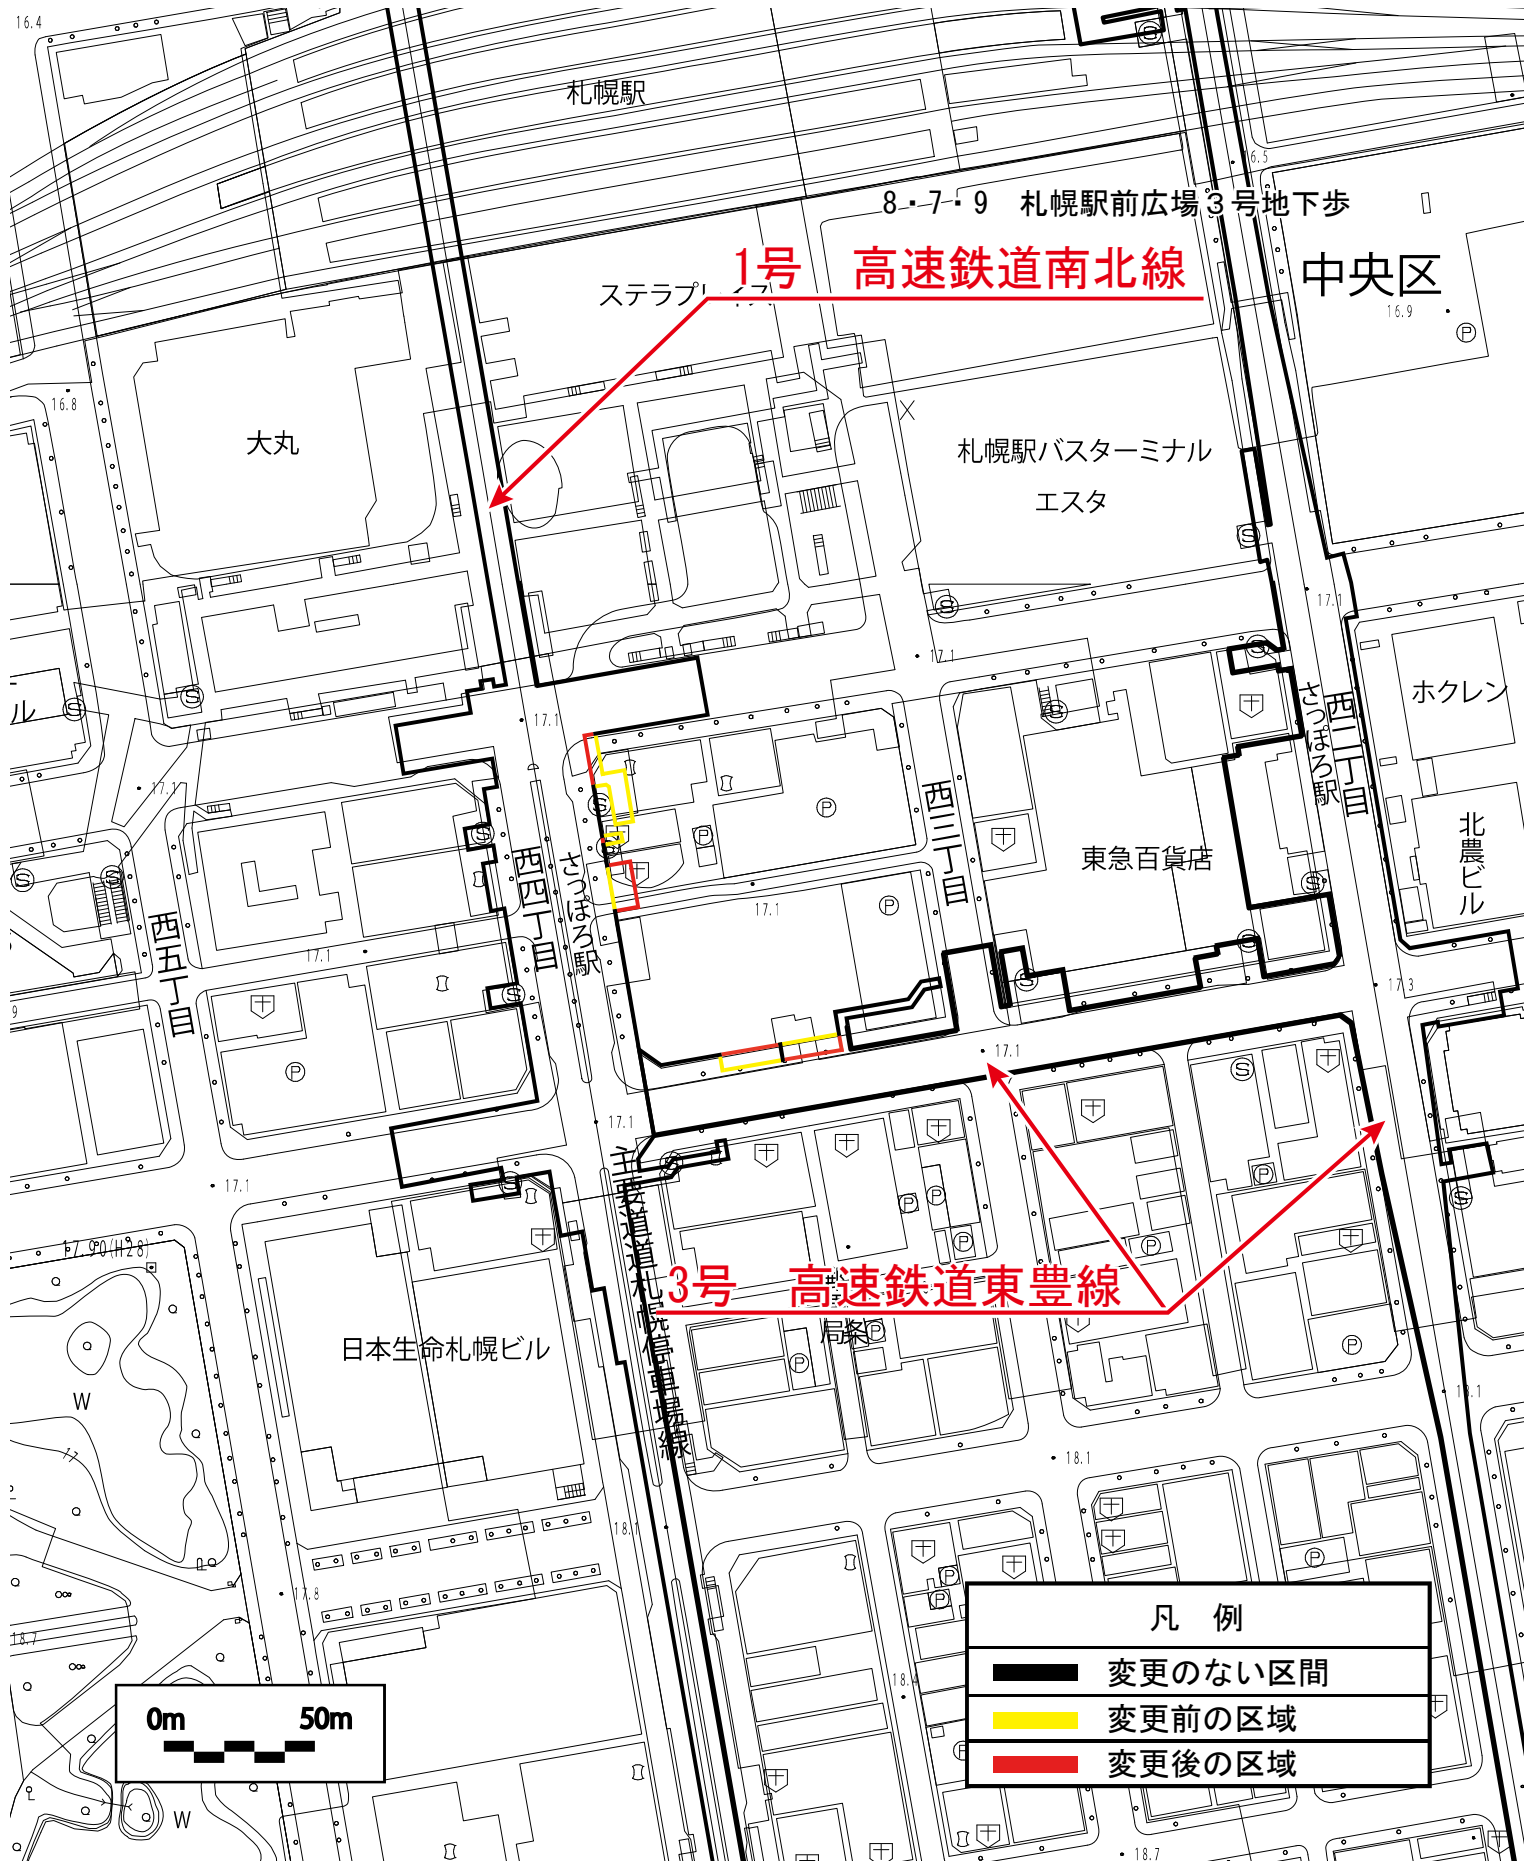

1/2500

- 1号 高速鉄道南北線
- 3号 高速鉄道東豊線

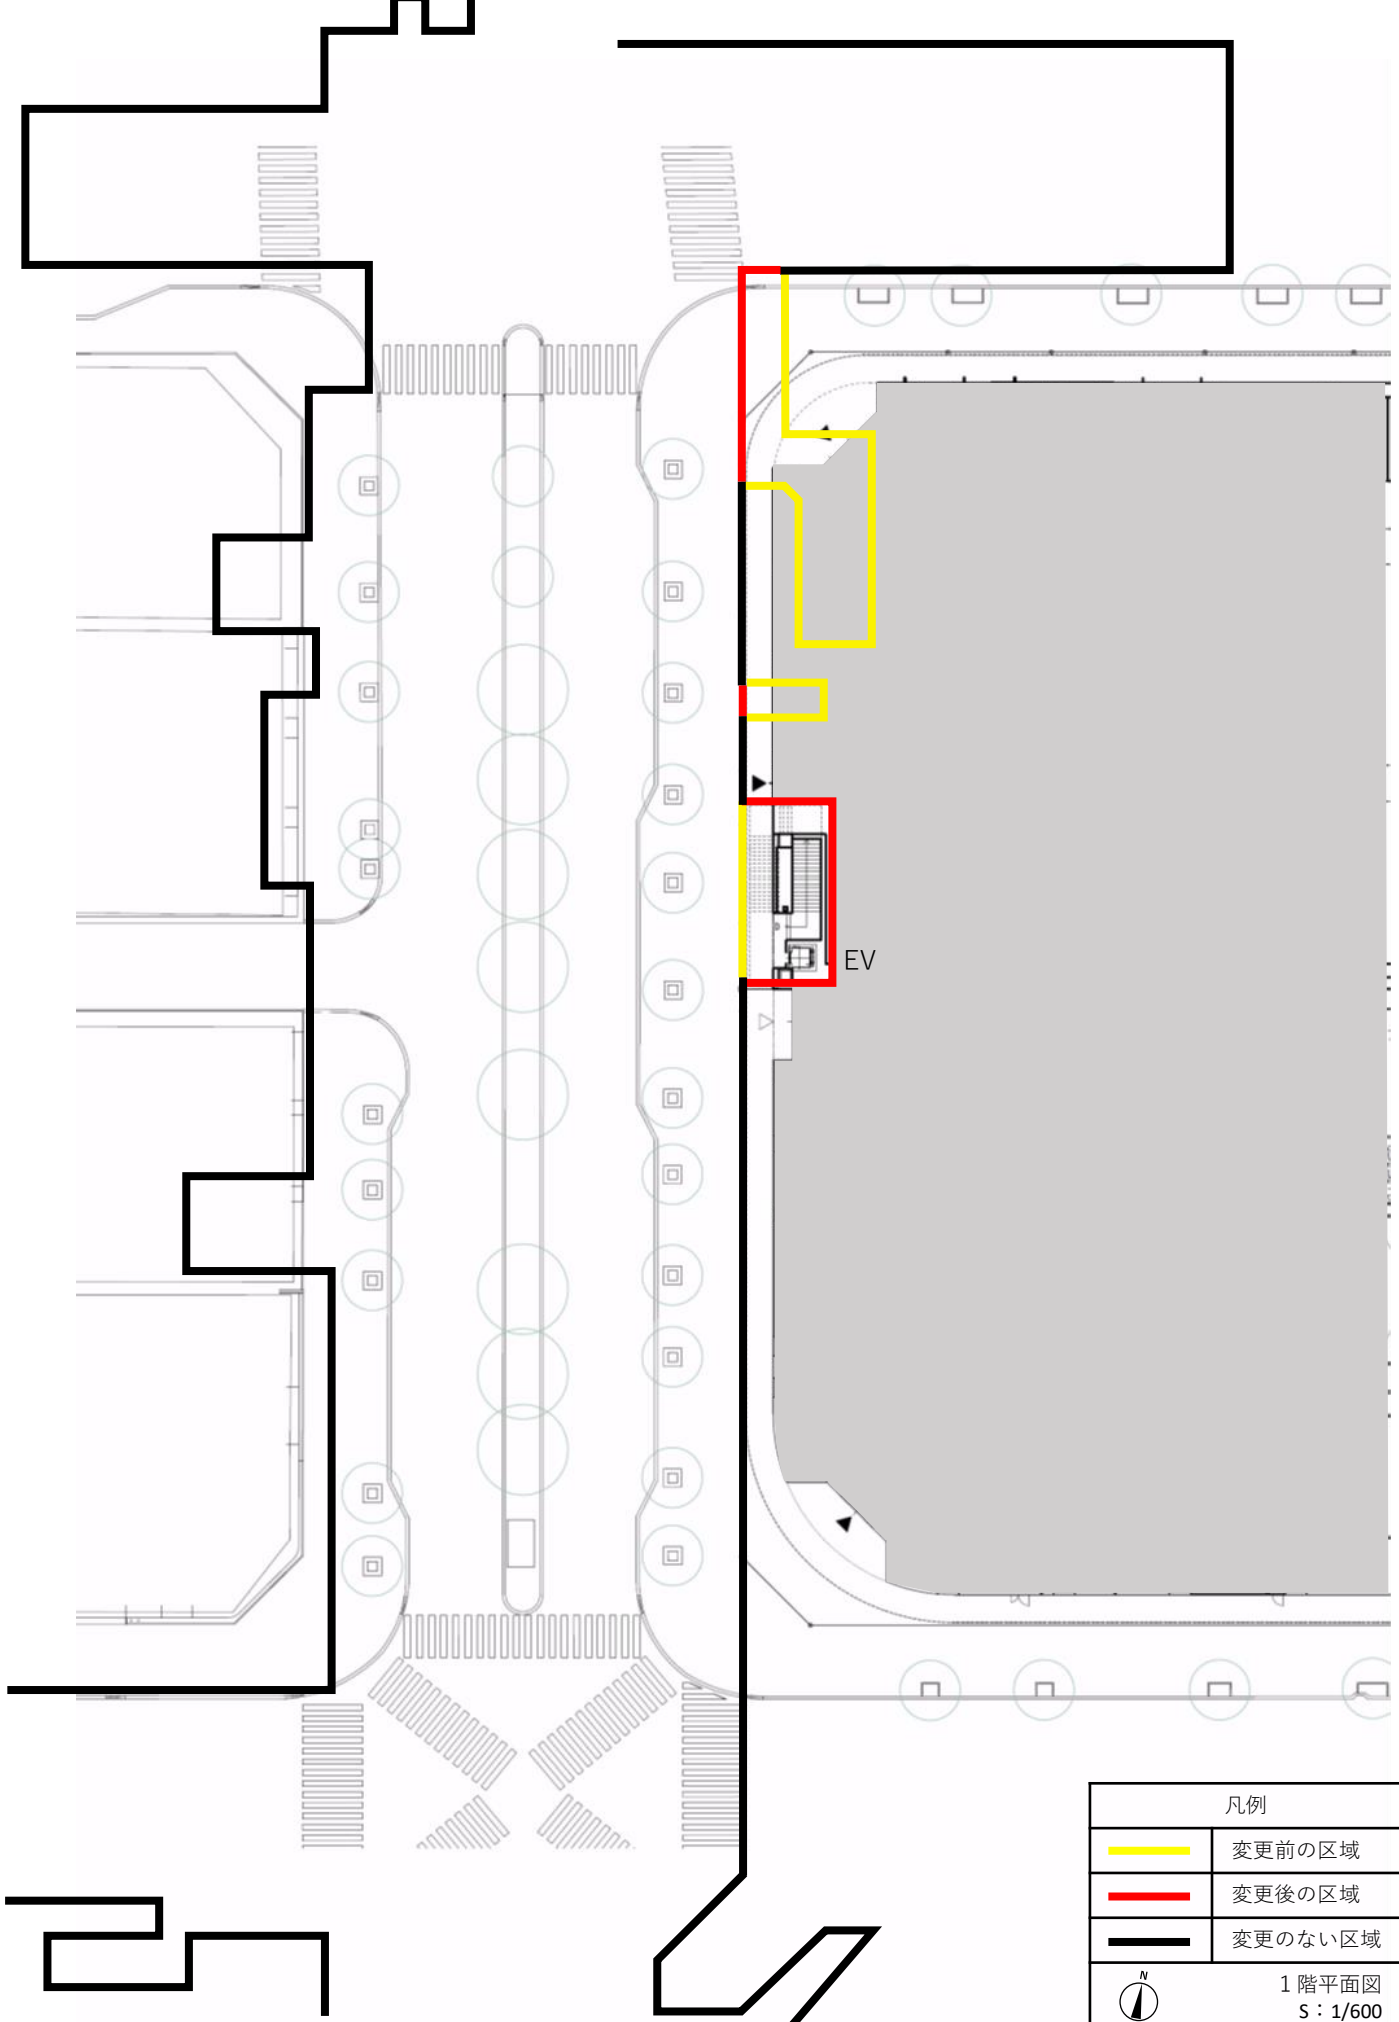


札幌圏都市計画都市高速鉄道 1号 高速鉄道南北線〔参考図〕 地上1階平面図



凡例	
	変更前の区域
	変更後の区域
	変更のない区域
	1階平面図 S : 1/600

※下図は変更後の平面図


札幌圏都市計画都市高速鉄道 1号 高速鉄道南北線〔参考図〕 地下1階平面図

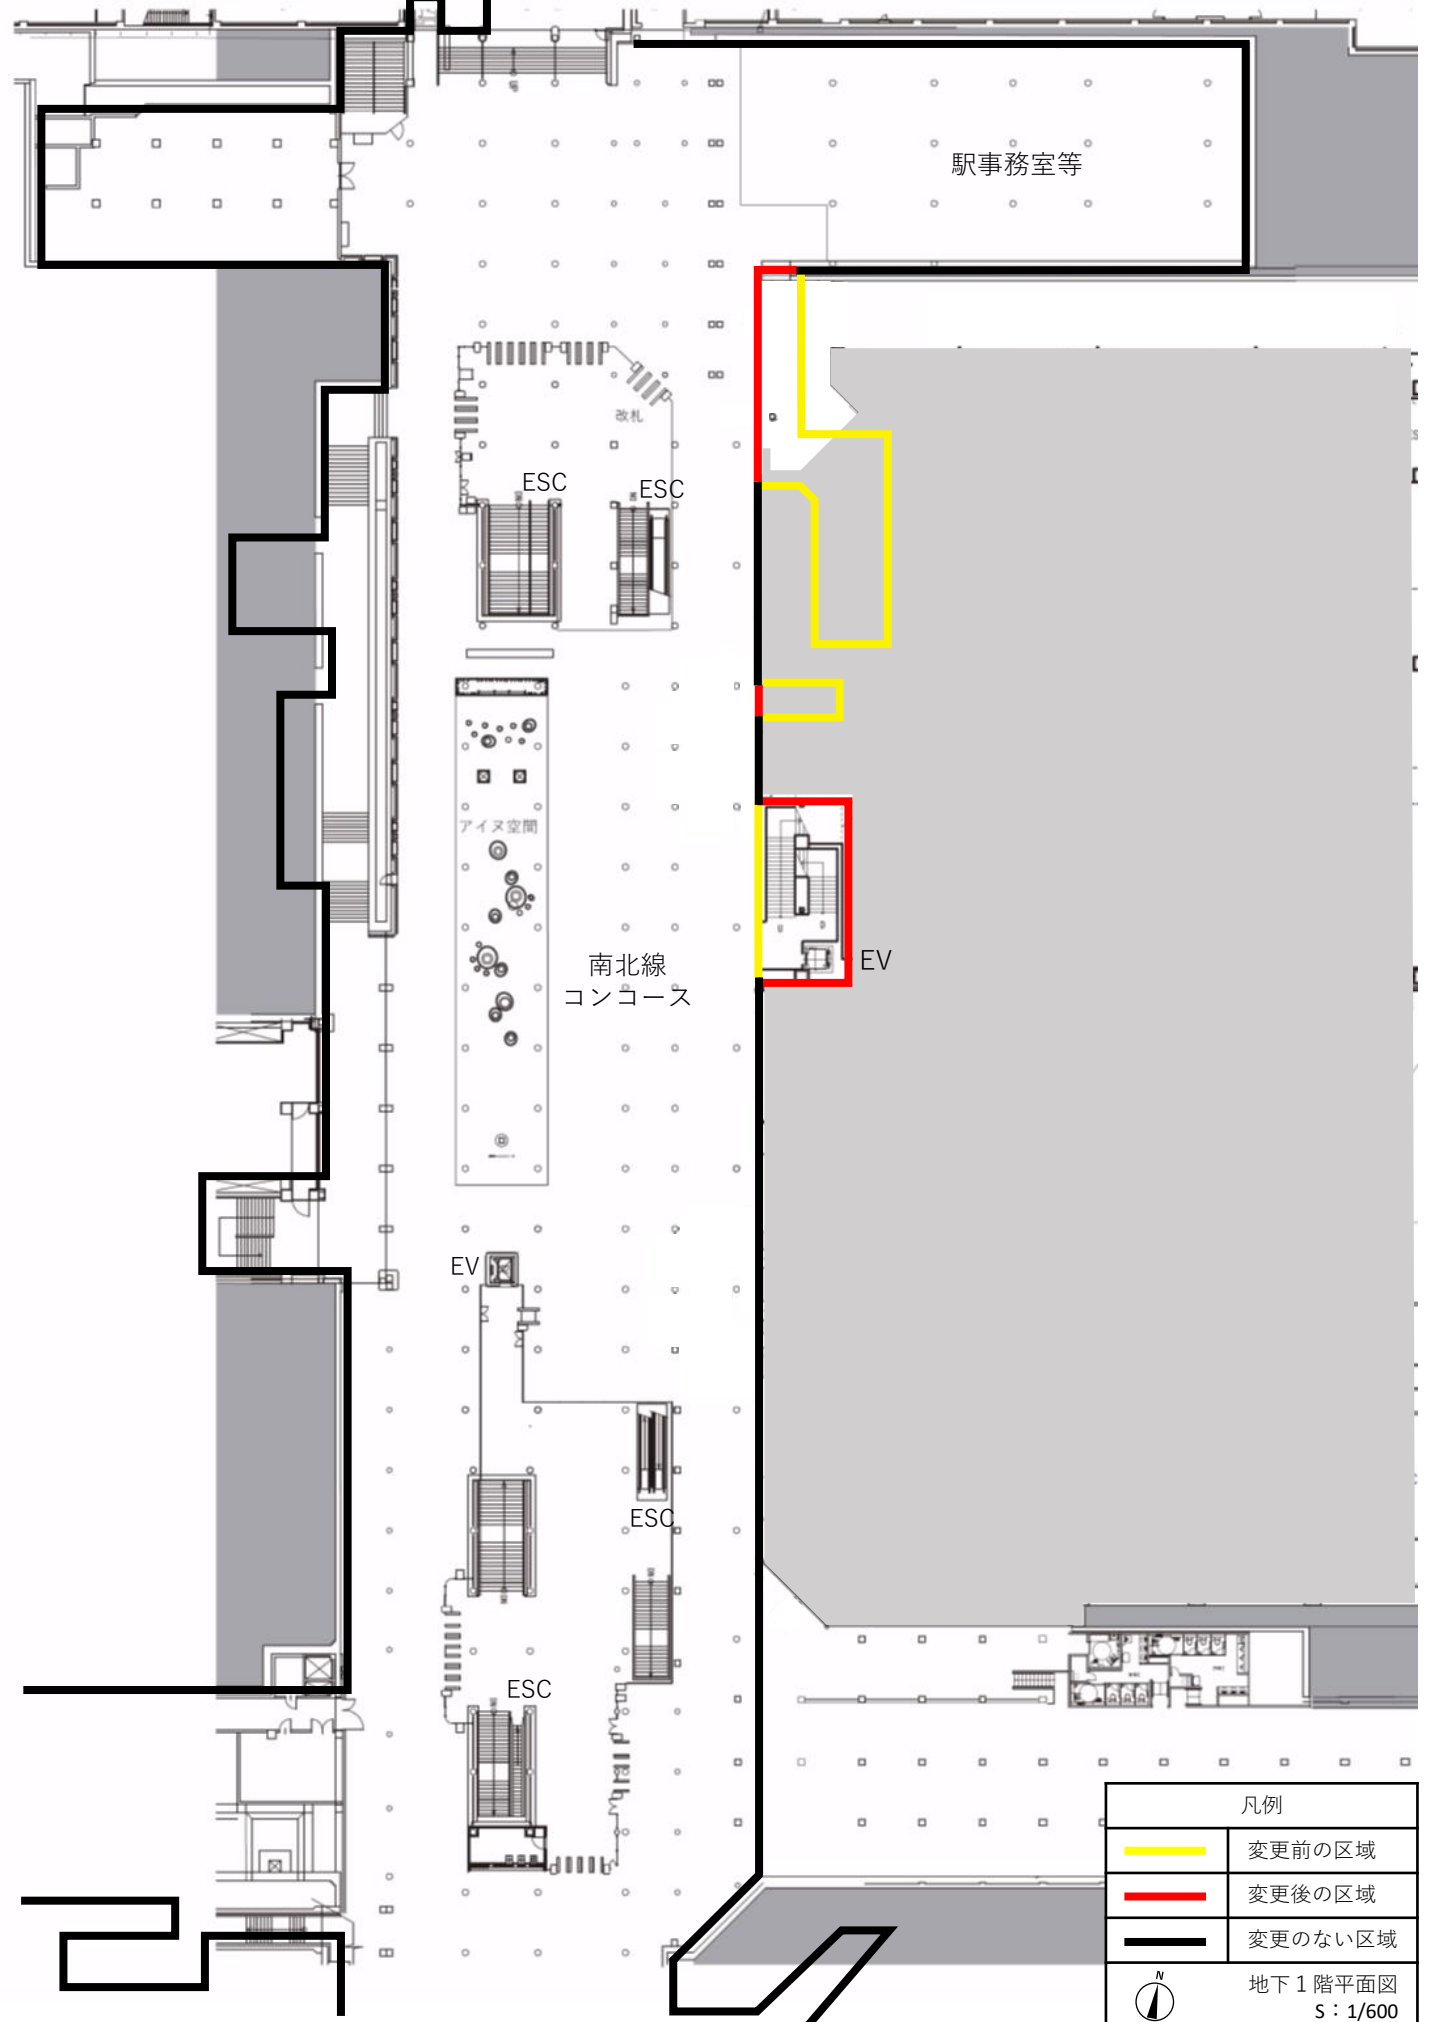





凡例	
	変更前の区域
	変更後の区域
	変更のない区域
	地下1階平面図 S: 1/600


※下図は変更後の平面図

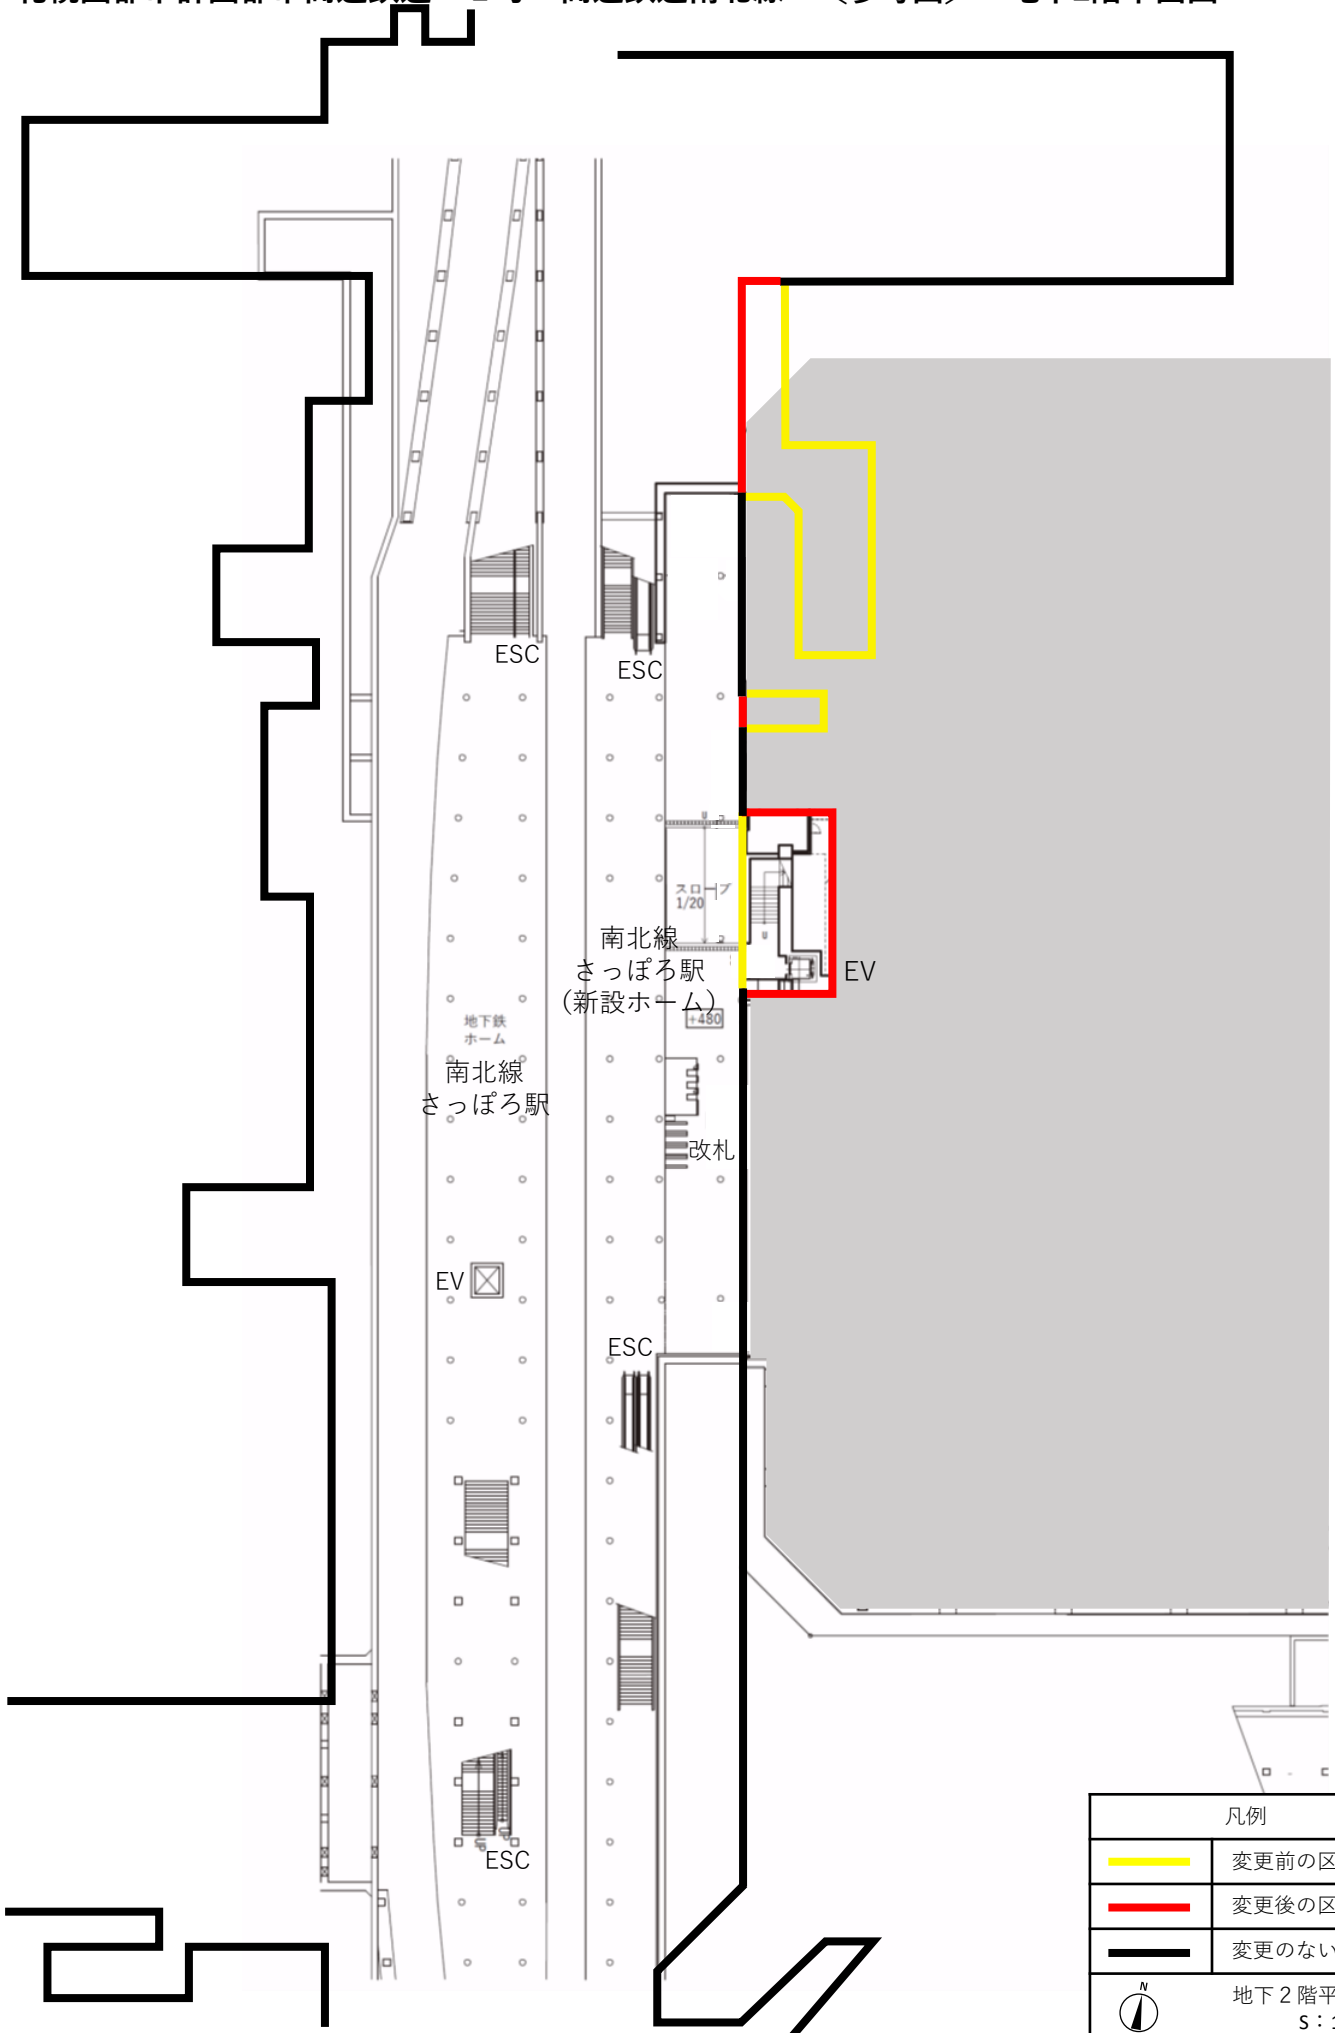札幌圏都市計画都市高速鉄道 1号 高速鉄道南北線〔参考図〕 地下2階平面図

 


凡例	
	変更前の区域
	変更後の区域
	変更のない区域
	地下2階平面図 S : 1/600

※下図は変更後の平面図

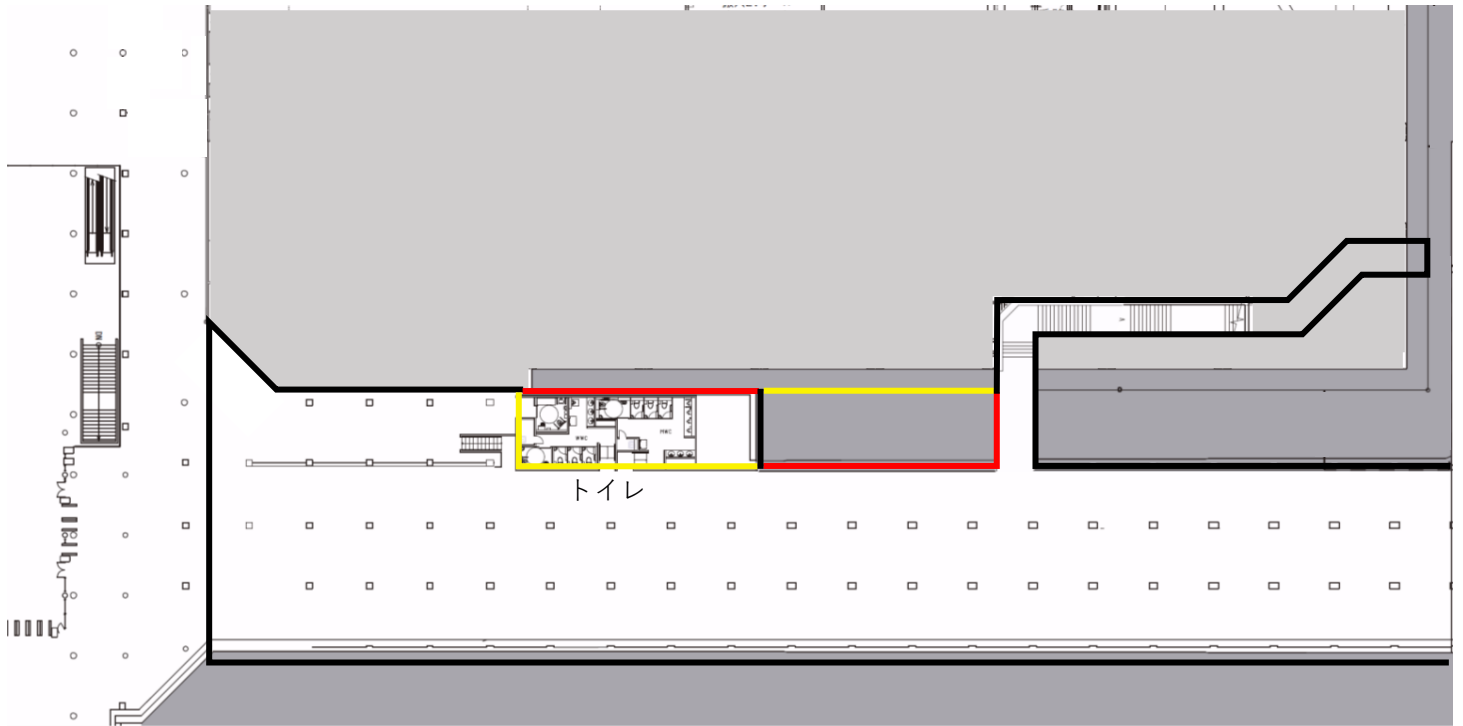

地下1階平面図

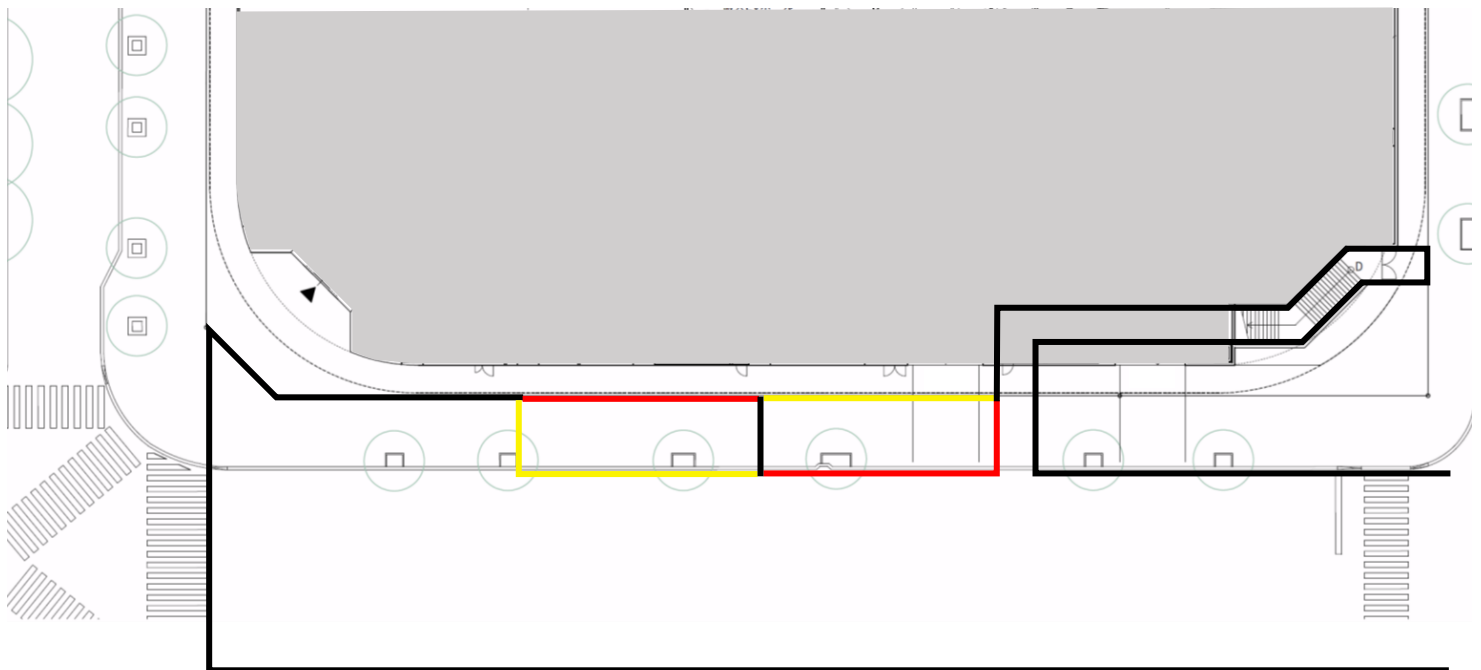

地上1階平面図

凡例	
	変更前の区域
	変更後の区域
	変更のない区域
	地下1階・1階平面図 S : 1/600

※下図は変更後の平面図