

札幌圏都市計画都市再生特別地区の変更（札幌市決定）


都市計画都市再生特別地区を次のように変更する。

種類	面積 (ha)	建築物その他の工 作物の誘導すべき 用途	建築物の 容積率の 最高限度	建築物の 容積率の 最低限度	建築物の 建蔽率の 最高限度 (※)	建築物の 建築面積の 最低限度	建築物の 高さの最高限度	壁面の 位置の制限	備考
都市再生 特別地区 (北3西4 地区)	約 1.3	—	100/10	30/10	8/10	300 m ²	高層部 100m 低層部 31m	計画図表示のとおり。 ただし、歩廊その他これに類する 用途に供する建築物の部分(建築物 の1階に設ける歩廊にあっては、当 該部分のうち柱に限る。)について は、適用しない。	【決定】 平成 15 年 7 月 1 日 【変更】 平成 19 年 8 月 22 日
都市再生 特別地区 (北2西4 地区)	約 1.5	—	127/10	—	—	—	—	—	—
	A地区 約 1.1	—	150/10 ただし、地域冷 暖房施設、コージ ェネレーション 施設、中水道施設 の用途に供する 部分で市長が必要 と認めた場合は、 床面積 2,250 m ² を上限として 除く。	30/10	8/10	300 m ²	高層部 185m 中層部A 50m 低層部A 35m ただし、次の各号のい ずれかに該当する建築物 の部分については適用し ない。 (1)歩行者の安全性を高め るために設ける庇、バル コニーの部分 (2)給排気施設の部分(こ の都市再生特別地区が 決定する際に現に存す るものに限る。) (3)建物の出入口の上部に 位置する庇の部分	計画図表示のとおり。 ただし、次の各号のいずれかに該 当する建築物の部分については適 用しない。 (1) 歩廊その他これに類する用途 に供する建築物の部分(建築物の 1階に設ける歩廊にあっては、当 該部分のうち柱に限る。) (2) 給排気施設の部分(この都市再 生特別地区が決定する際に現に 存するものに限る。)	【決定】 平成 19 年 8 月 22 日
	B地区 約 0.4	—	80/10	—	7/10	—	中層部B 60m 低層部B 10m	—	—
都市再生 特別地区 (南2西3 南西地区)	約 0.6	—	95/10	30/10 ただし、道路区域 内に設ける建築物 を除く。	8/10	300 m ² ただし、道路区域 内に設ける建築物 を除く。	高層部 122m 低層部A 40m 低層部B 36m 低層部C 30m 低層部D 16m～23m	計画図表示のとおり。 ただし、次の各号のいずれかに該 当する建築物又は建築物の部分に ついては適用しない。 (1) 建築物の出入口の上 部に位置する庇の部分 (2)道路区域内に設けるも の (1) 歩廊の柱その他これに類する もの（建築物の1階に設ける歩廊 にあっては、当該部分のうち柱に 限る。） (2) 配管設備の部分で、都市計画道 路「札幌駅前通」及び市道「南2・ 3条中通線」の良好な環境の形成 に支障がないと市長が認めたも の (3) 道路区域内に設けるもの	【決定】 平成 25 年 12 月 6 日

種類	面積 (ha)	建築物その他の工作物の誘導すべき用途	建築物の容積率の最高限度	建築物の容積率の最低限度	建築物の建蔽率の最高限度 (※)	建築物の建築面積の最低限度	建築物の高さの最高限度	壁面の位置の制限	備考	
都市再生特別地区 (北1西1地区)	約 2.0	—	90/10 ただし、地域冷暖房施設、コージェネレーション施設、中水道施設の用途に供する部分で市長が必要と認めた場合は、床面積 4,300㎡を上限として除く。	30/10 ただし、次の各号のいずれかに該当する建築物については適用しない。 (1) 西2丁目地下歩道に通じる階段室、昇降機の昇降路（当該昇降機の乗降ロビーを含む。）その他これらに類するもの (2) 西2丁目地下歩道の給排気施設その他これに類するもの (3) 都市公園「創成川公園」内に建築するもの	8/10	300㎡ ただし、次の各号のいずれかに該当する建築物については適用しない。 (1) 西2丁目地下歩道に通じる階段室、昇降機の昇降路（当該昇降機の乗降ロビーを含む。）その他これらに類するもの (2) 西2丁目地下歩道の給排気施設その他これに類するもの (3) 都市公園「創成川公園」内に建築するもの	高層部A 154m 高層部B 142m 中層部A 70m 中層部B 65m 中層部C 60m 中層部D 55m 中層部E 50m 低層部A 15m	ただし、次の各号のいずれかに該当する建築物又は建築物の部分については適用しない。 (1) 建築物の出入口の上部に位置する庇 (2) 西2丁目地下歩道に通じる階段室、昇降機の昇降路（当該昇降機の乗降ロビーを含む。）その他これらに類するもの (3) 西2丁目地下歩道の給排気施設その他これに類するもの (4) 都市公園「創成川公園」内に建築するもの	計画図表示のとおり。 ただし、次の各号のいずれかに該当する建築物又は建築物の部分については適用しない。 (1) 歩廊の柱その他これに類するもの（建築物の1階に設ける歩廊にあつては、当該部分のうち柱に限る。） (2) 西2丁目地下歩道に通じる階段室、昇降機の昇降路（当該昇降機の乗降ロビーを含む。）その他これらに類するもの (3) 西2丁目地下歩道の給排気施設その他これに類するもの (4) 転落防止のための手すり壁その他これに類するもの (5) 都市公園「創成川公園」内に建築するもの	【決定】 平成 26 年 2 月 18 日 【変更】 令和元年 7 月 11 日
都市再生特別地区 (北4西3地区)	約 1.7	—	157/10	—	—	—	—	—	—	
	A地区 約 0.85	—	109/10 ただし、地域冷暖房、コージェネレーション施設の用途に供する部分で市長が必要と認めた場合は、床面積 5,200㎡を上限として除く。	30/10	8/10	300㎡	中層部A 60m	計画図表示のとおり。 ただし、庇、空中歩廊、歩廊その他これに類する用途に供する建築物の部分については、適用しない。	【決定】 令和 4 年 3 月 8 日	
	B地区 約 0.85	—	205/10 ただし、地域冷暖房、コージェネレーション施設の用途に供する部分で市長が必要と認めた場合は、床面積 6,200㎡を上限として除く。				高層部 200m 中層部B 50m			

都市再生特別地区(北3西4地区) 計画図


札

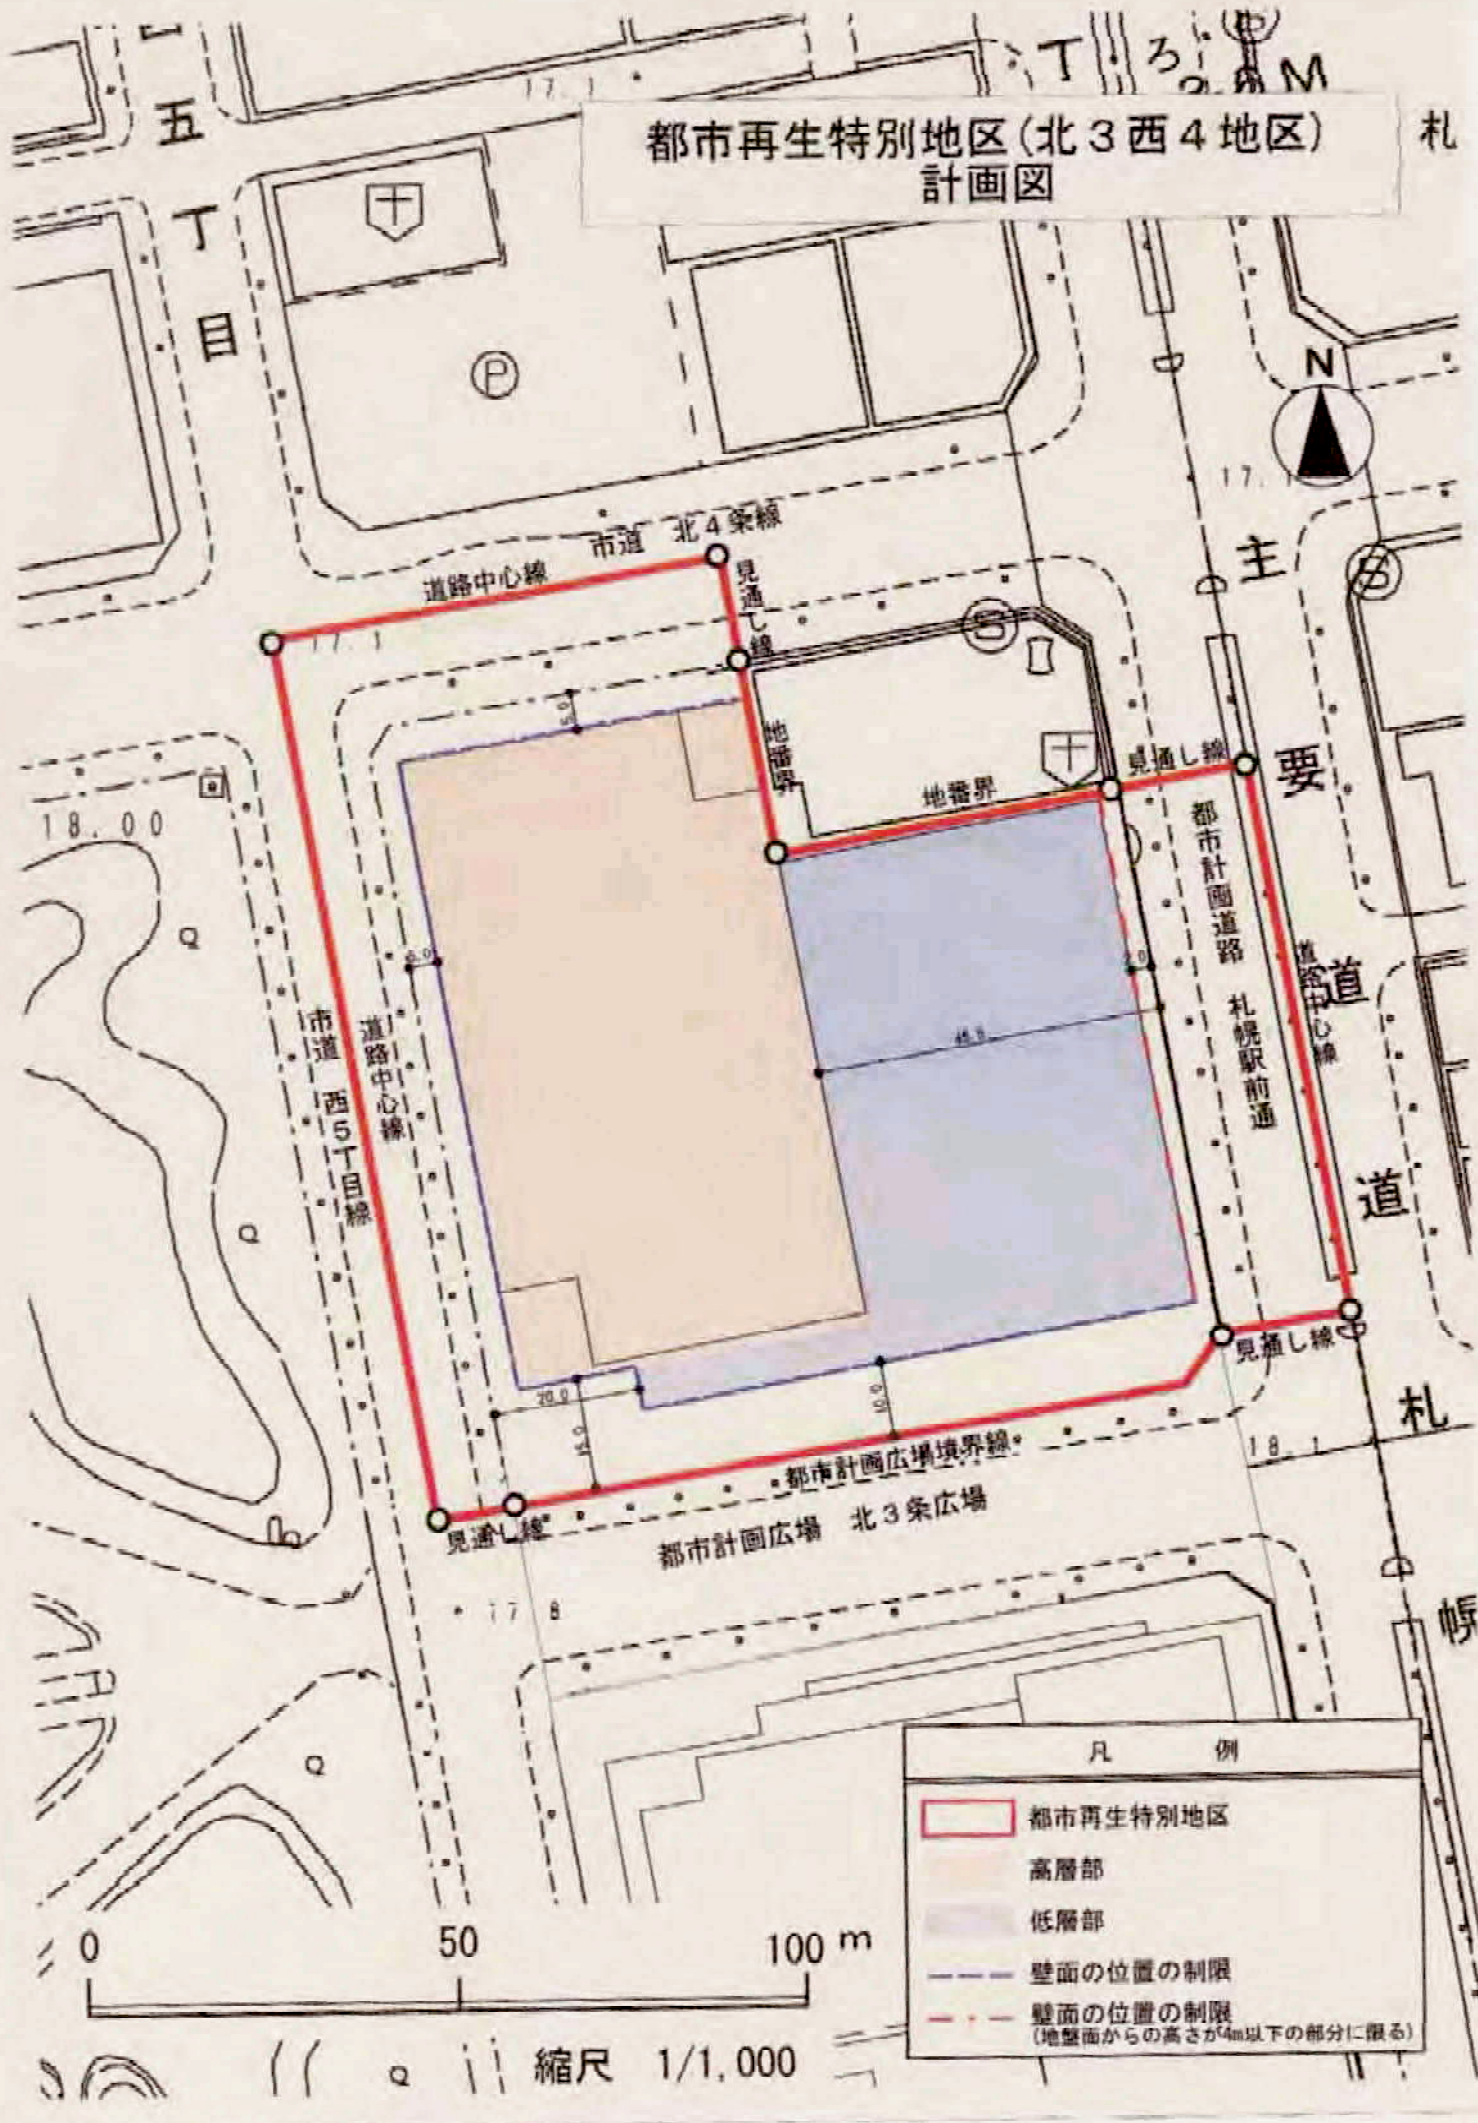





凡 例	
	都市再生特別地区
	高層部
	低層部
	壁面の位置の制限
	壁面の位置の制限 (地盤面からの高さが4m以下の部分に限る)

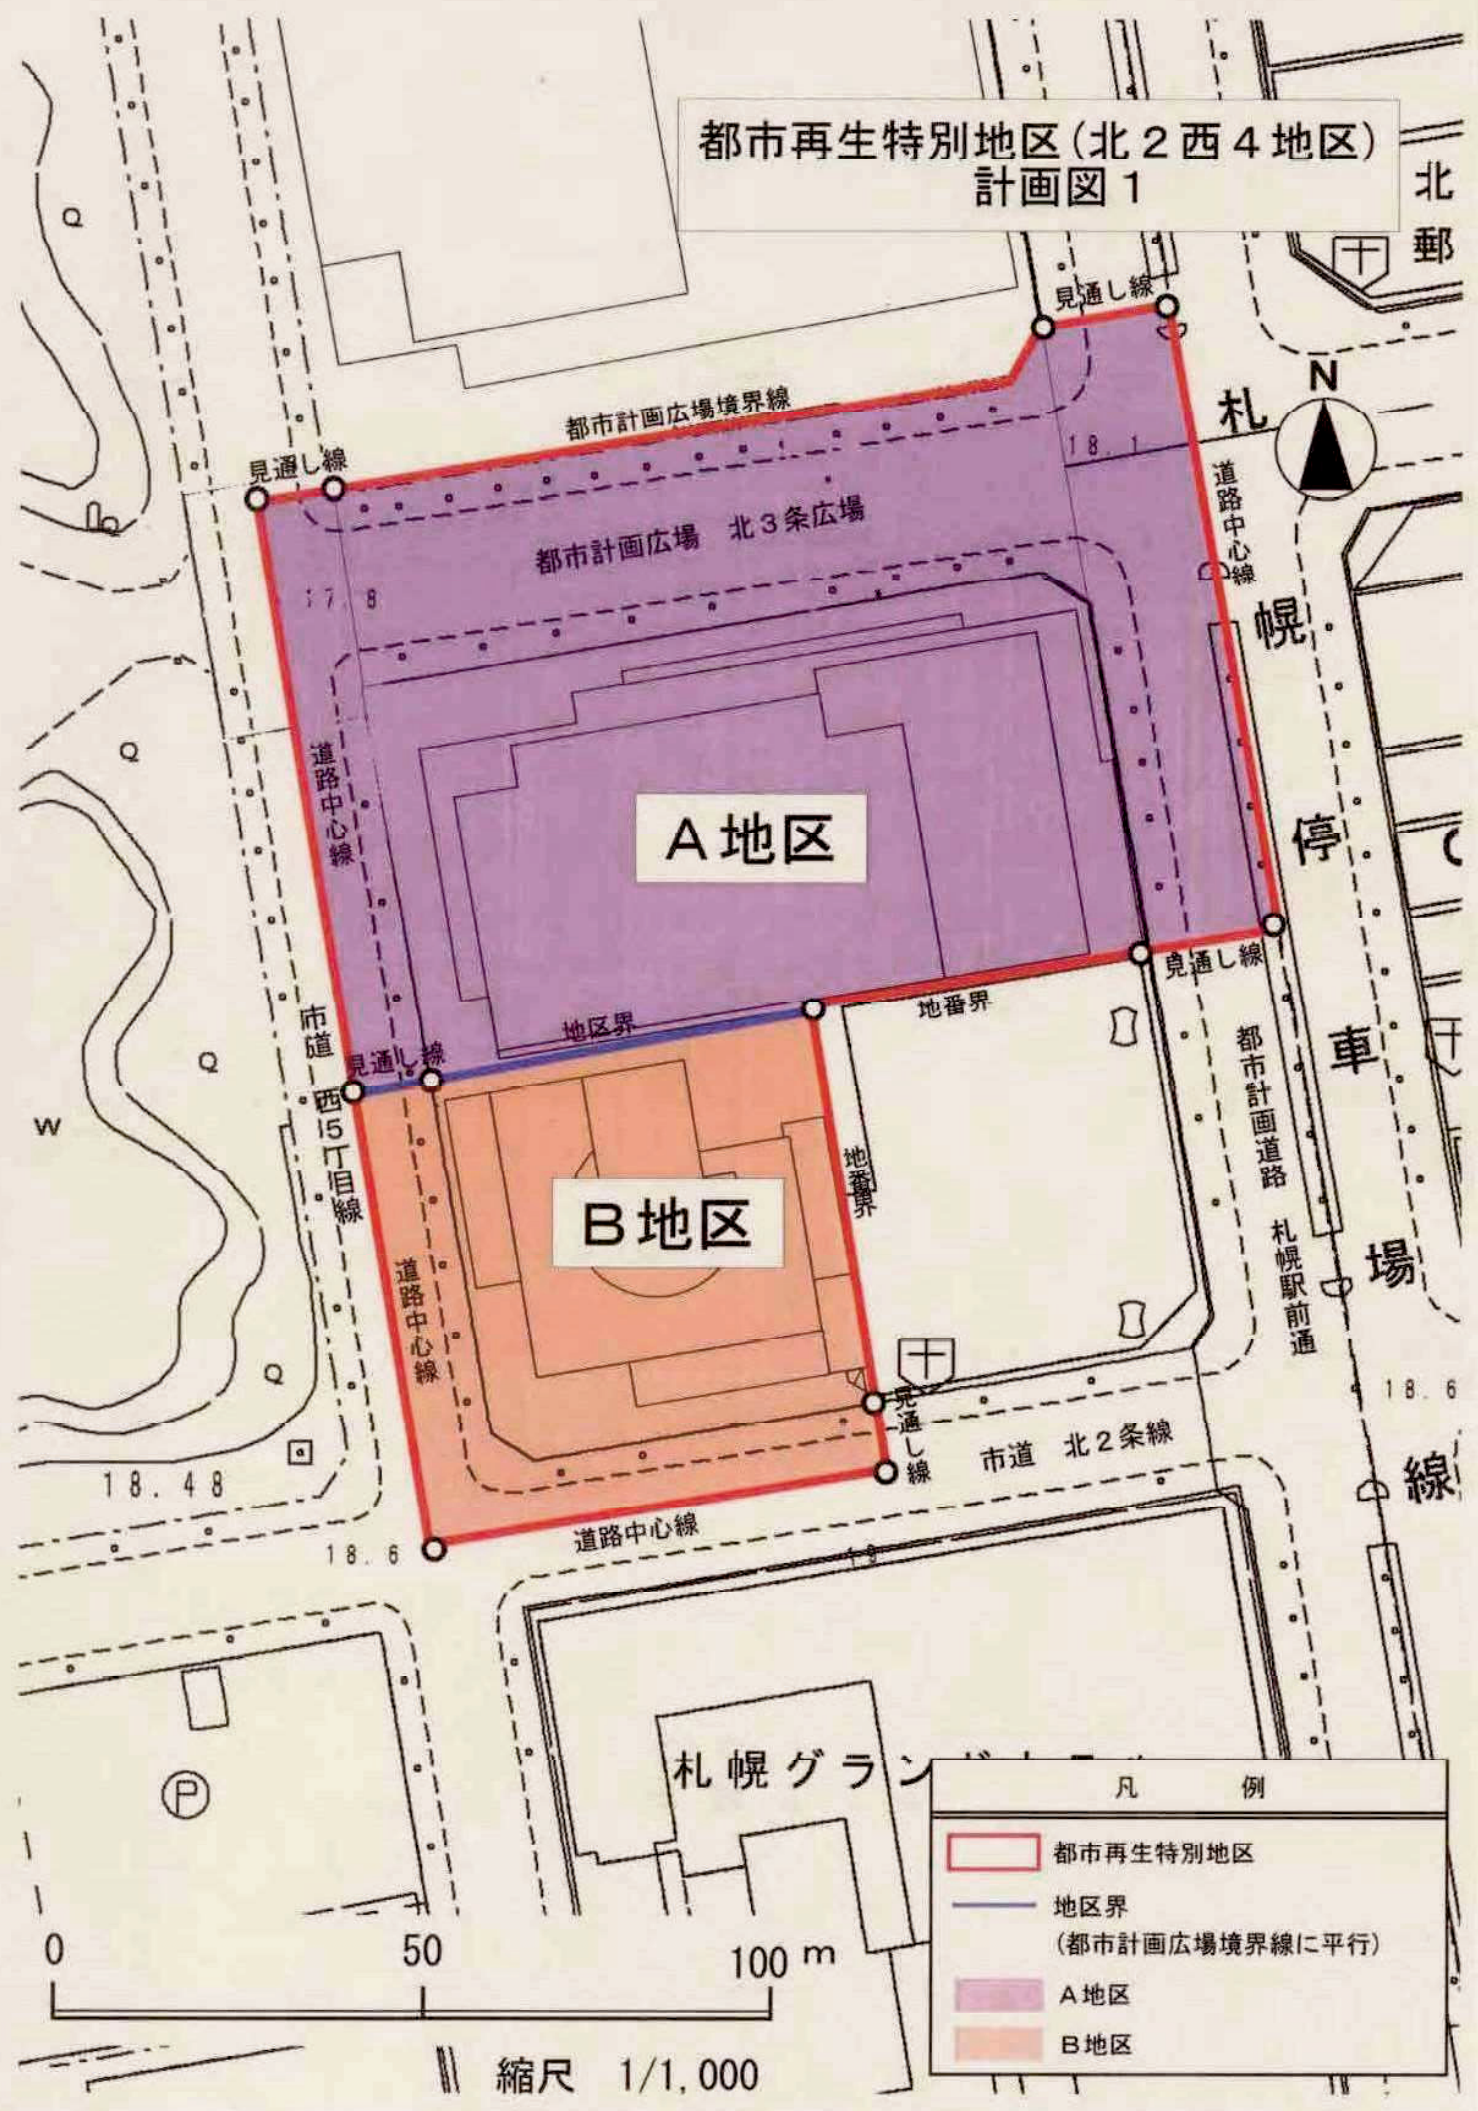縮尺 1/1,000


都市再生特別地区(北2西4地区)
計画図 1



凡 例	
	都市再生特別地区
	地区界 (都市計画広場境界線に平行)
	A地区
	B地区

縮尺 1/1,000


都市再生特別地区(北2西4地区) 計画図2

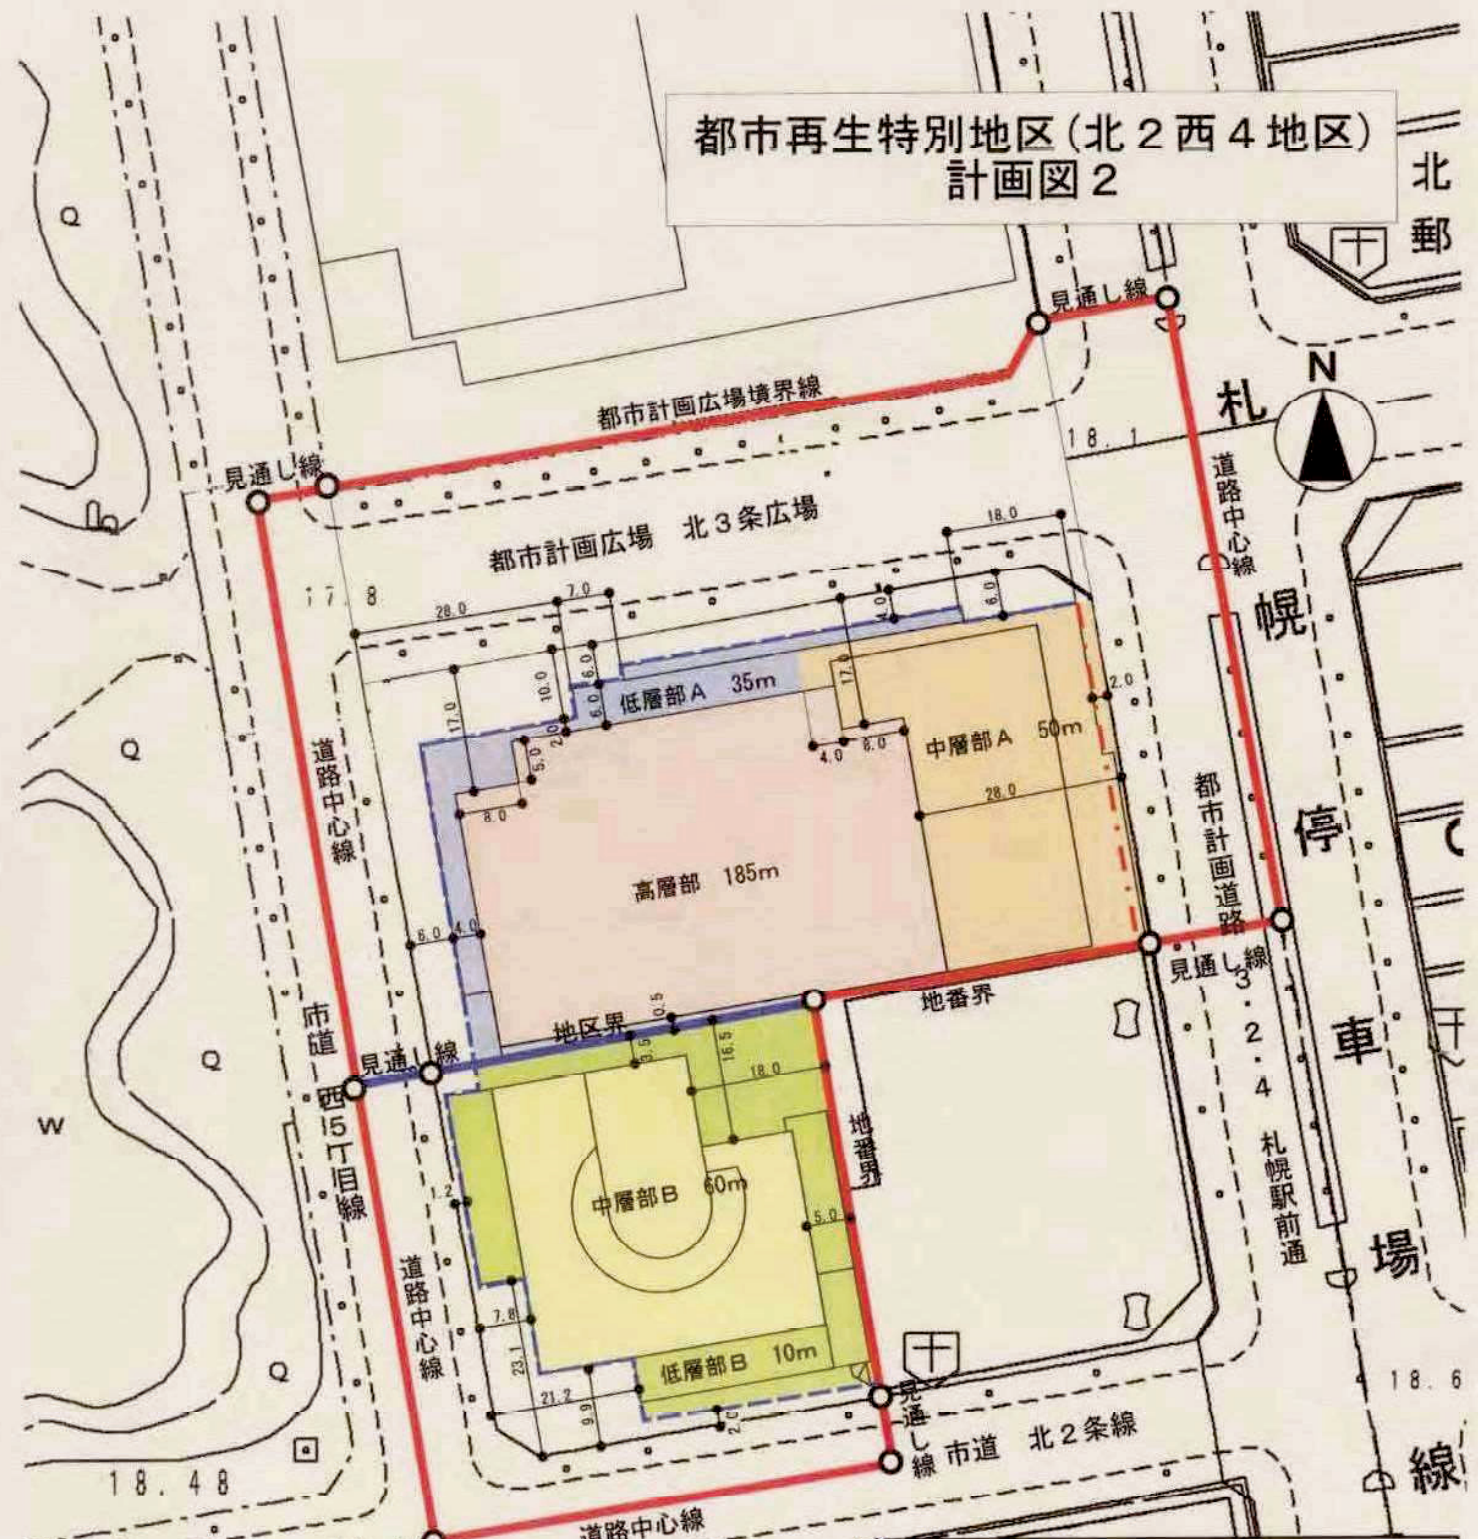

凡 例	
	都市再生特別地区
	地区界(都市計画広場境界線と平行)
	高層部(185m以下)
	中層部A(50m以下)
	低層部A(35m以下)
	中層部B(60m以下)
	低層部B(10m以下)
	壁面の位置の制限
	壁面の位置の制限 (地盤面からの高さが4m以下の部分に限る)

縮尺 1/1,000

都市再生特別地区（南2西3南西地区） 計画図

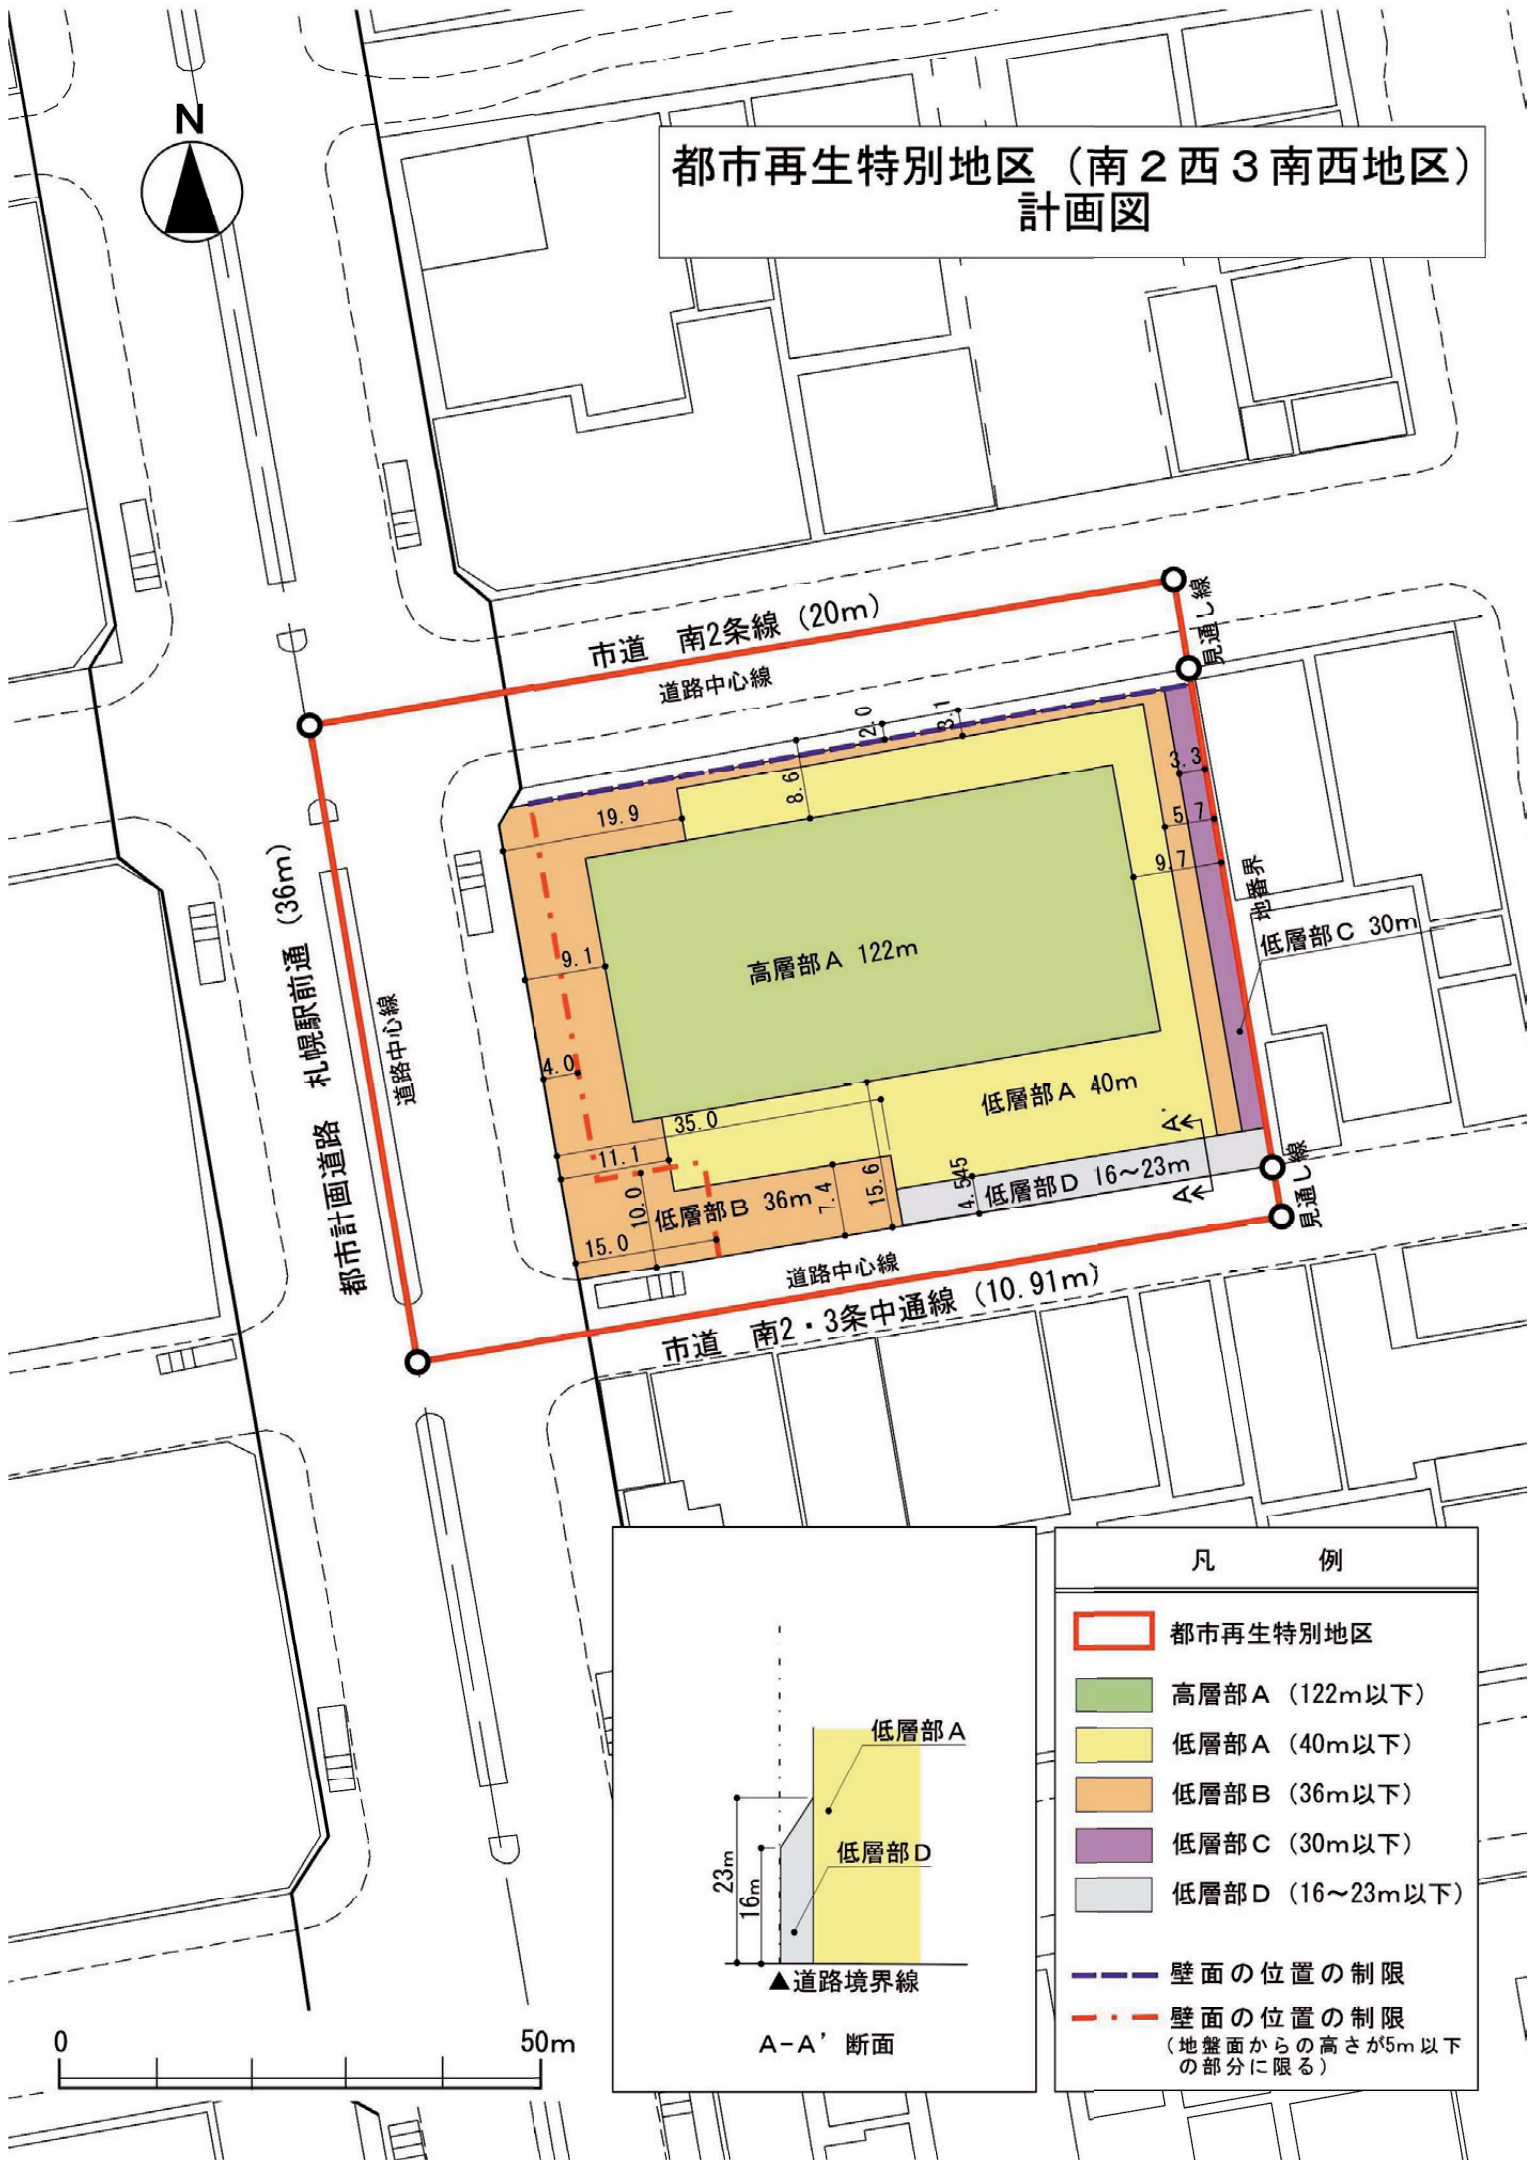


凡 例	
	都市再生特別地区
	高層部 A (122m以下)
	低層部 A (40m以下)
	低層部 B (36m以下)
	低層部 C (30m以下)
	低層部 D (16~23m以下)
	壁面の位置の制限
	壁面の位置の制限 (地盤面からの高さが5m以下の部分に限る)

▲道路境界線

A-A' 断面




都市再生特別地区（北1西1地区） 計画図

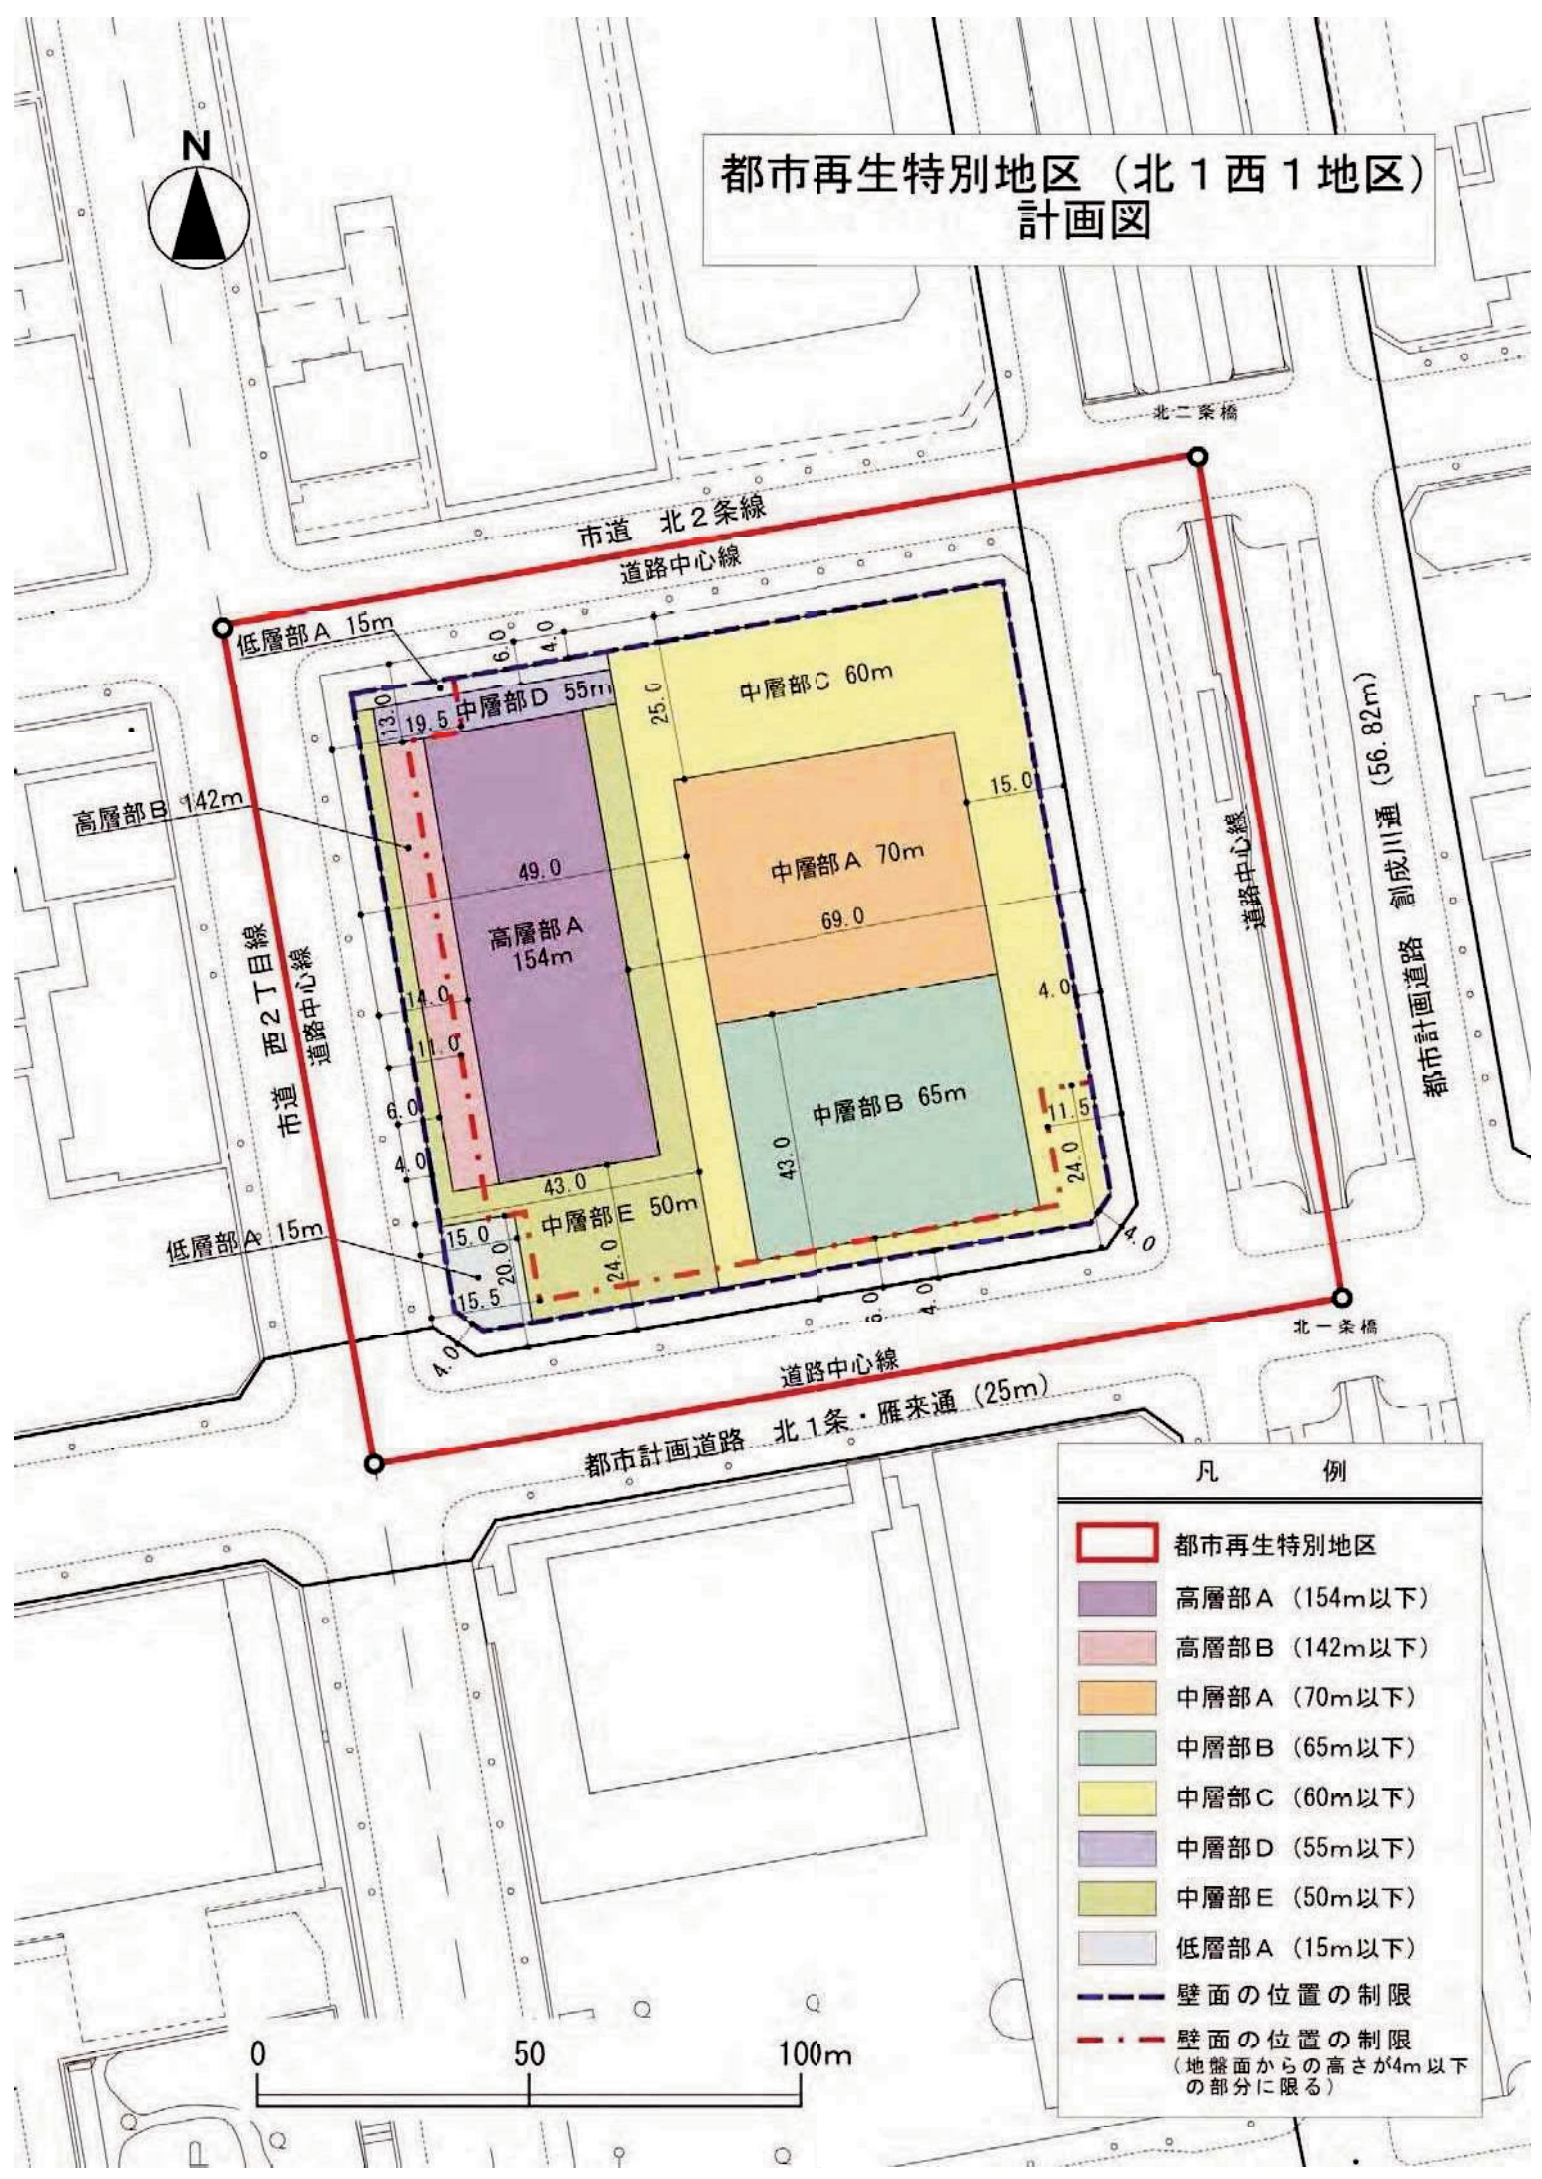


凡 例

- 都市再生特別地区
- 高層部 A (154m以下)
- 高層部 B (142m以下)
- 中層部 A (70m以下)
- 中層部 B (65m以下)
- 中層部 C (60m以下)
- 中層部 D (55m以下)
- 中層部 E (50m以下)
- 低層部 A (15m以下)
- 壁面の位置の制限
- 壁面の位置の制限
(地盤面からの高さが4m以下の部分に限る)

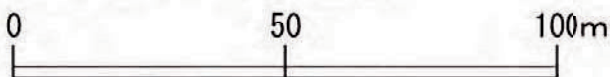



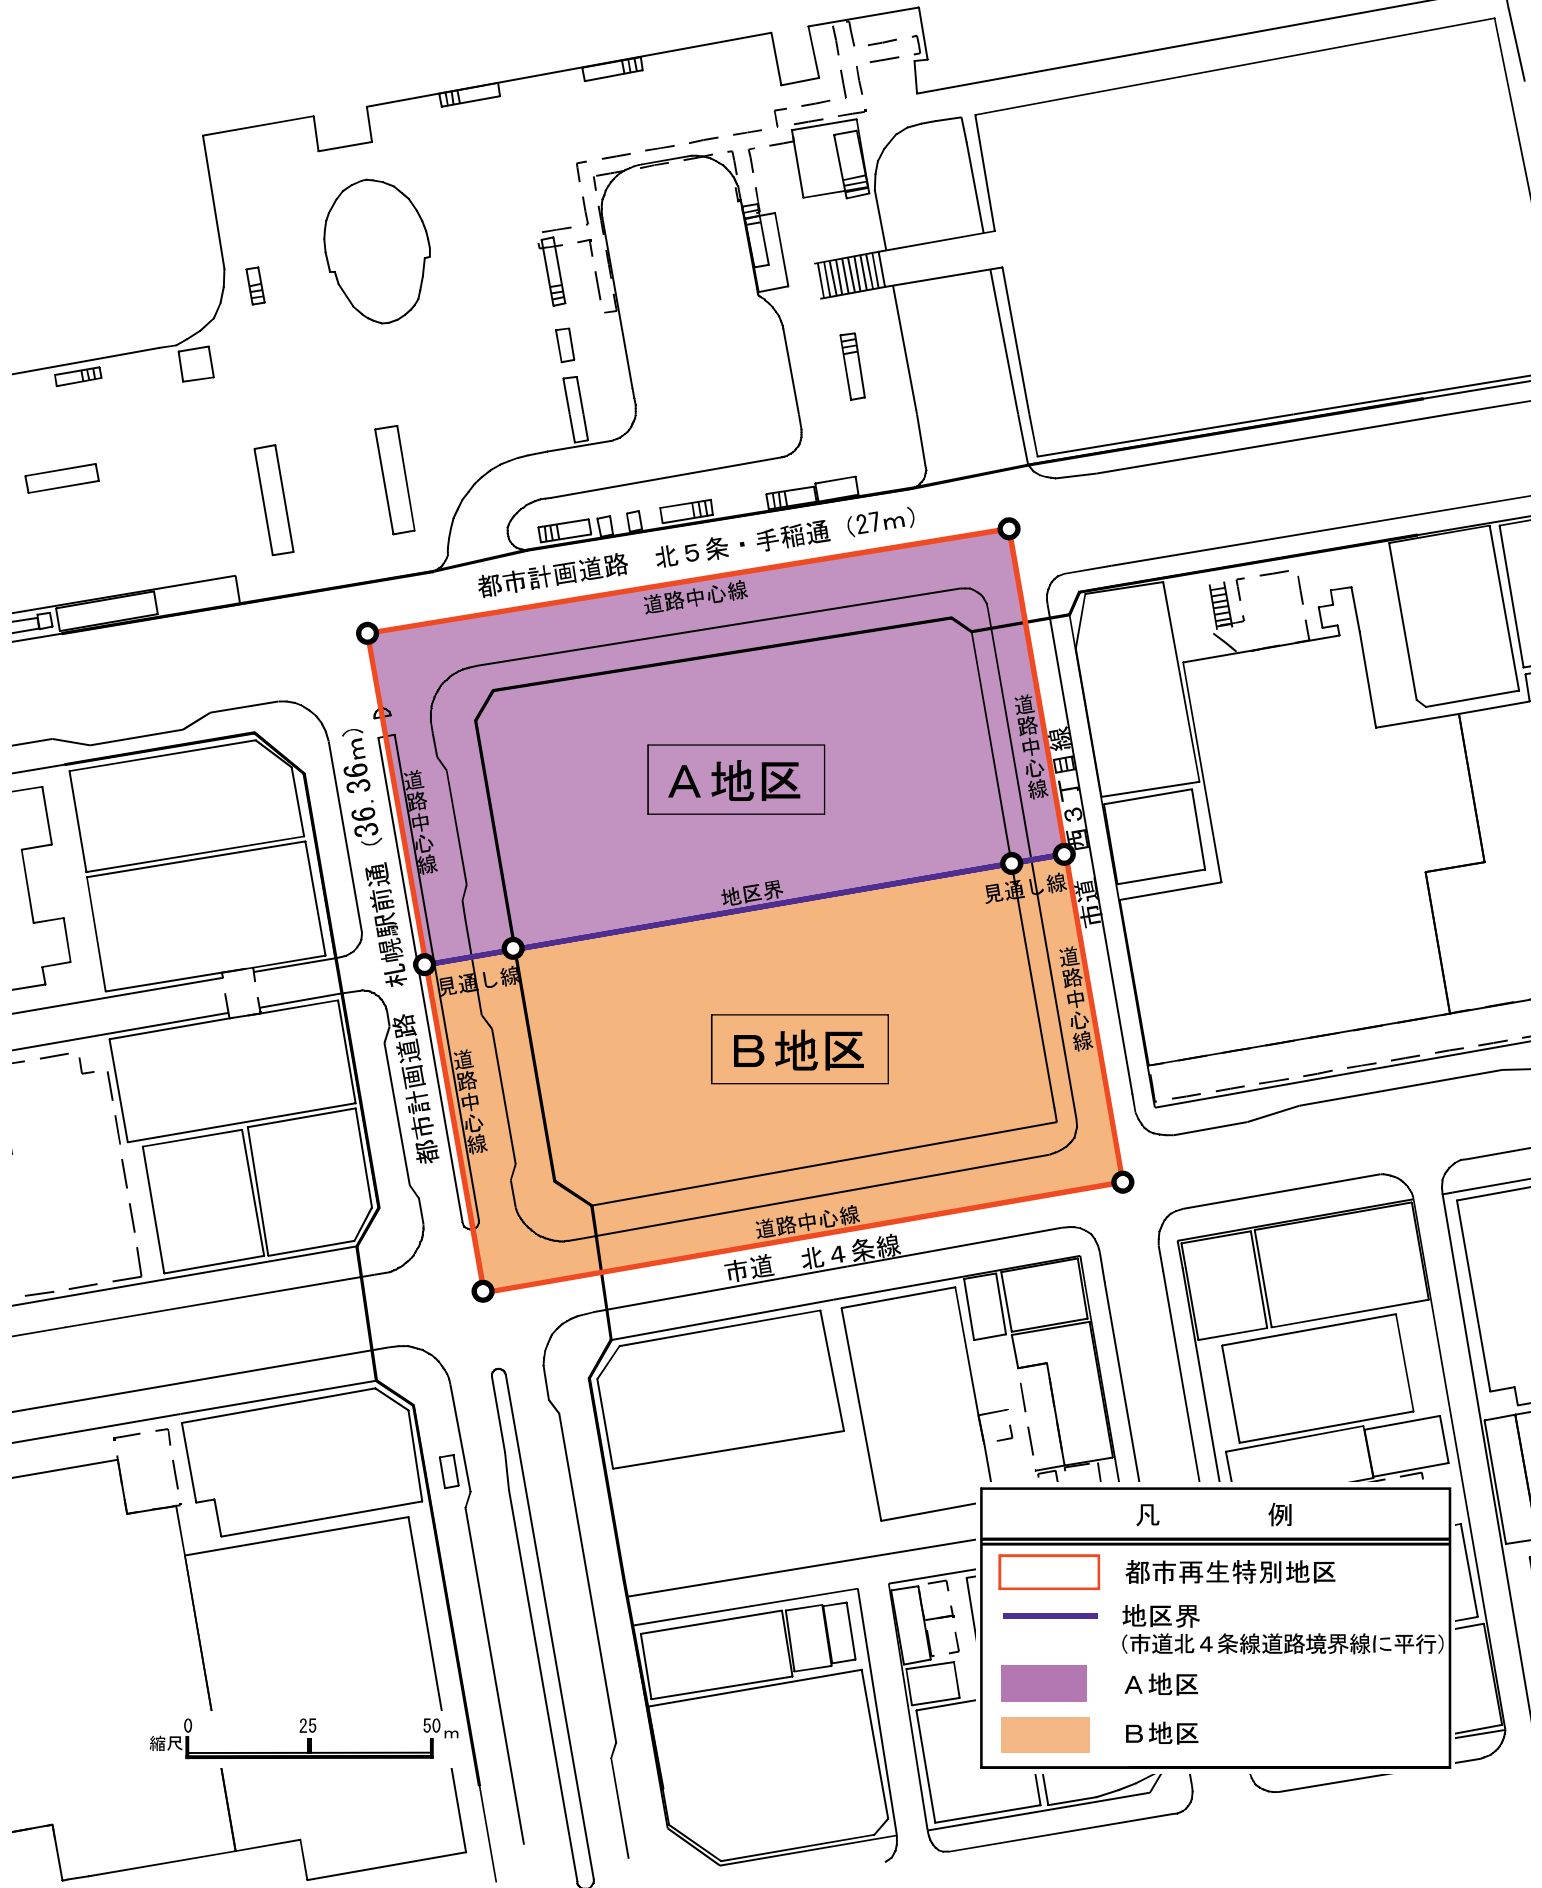

N

都市再生特別地区（北4西3地区） 計画図 1






A 地区

B 地区


凡 例	
	都市再生特別地区
	地区界 (市道北4条線道路境界線に平行)
	A 地区
	B 地区

縮尺 0 25 50m


都市再生特別地区（北4西3地区） 計画図2

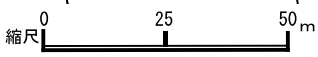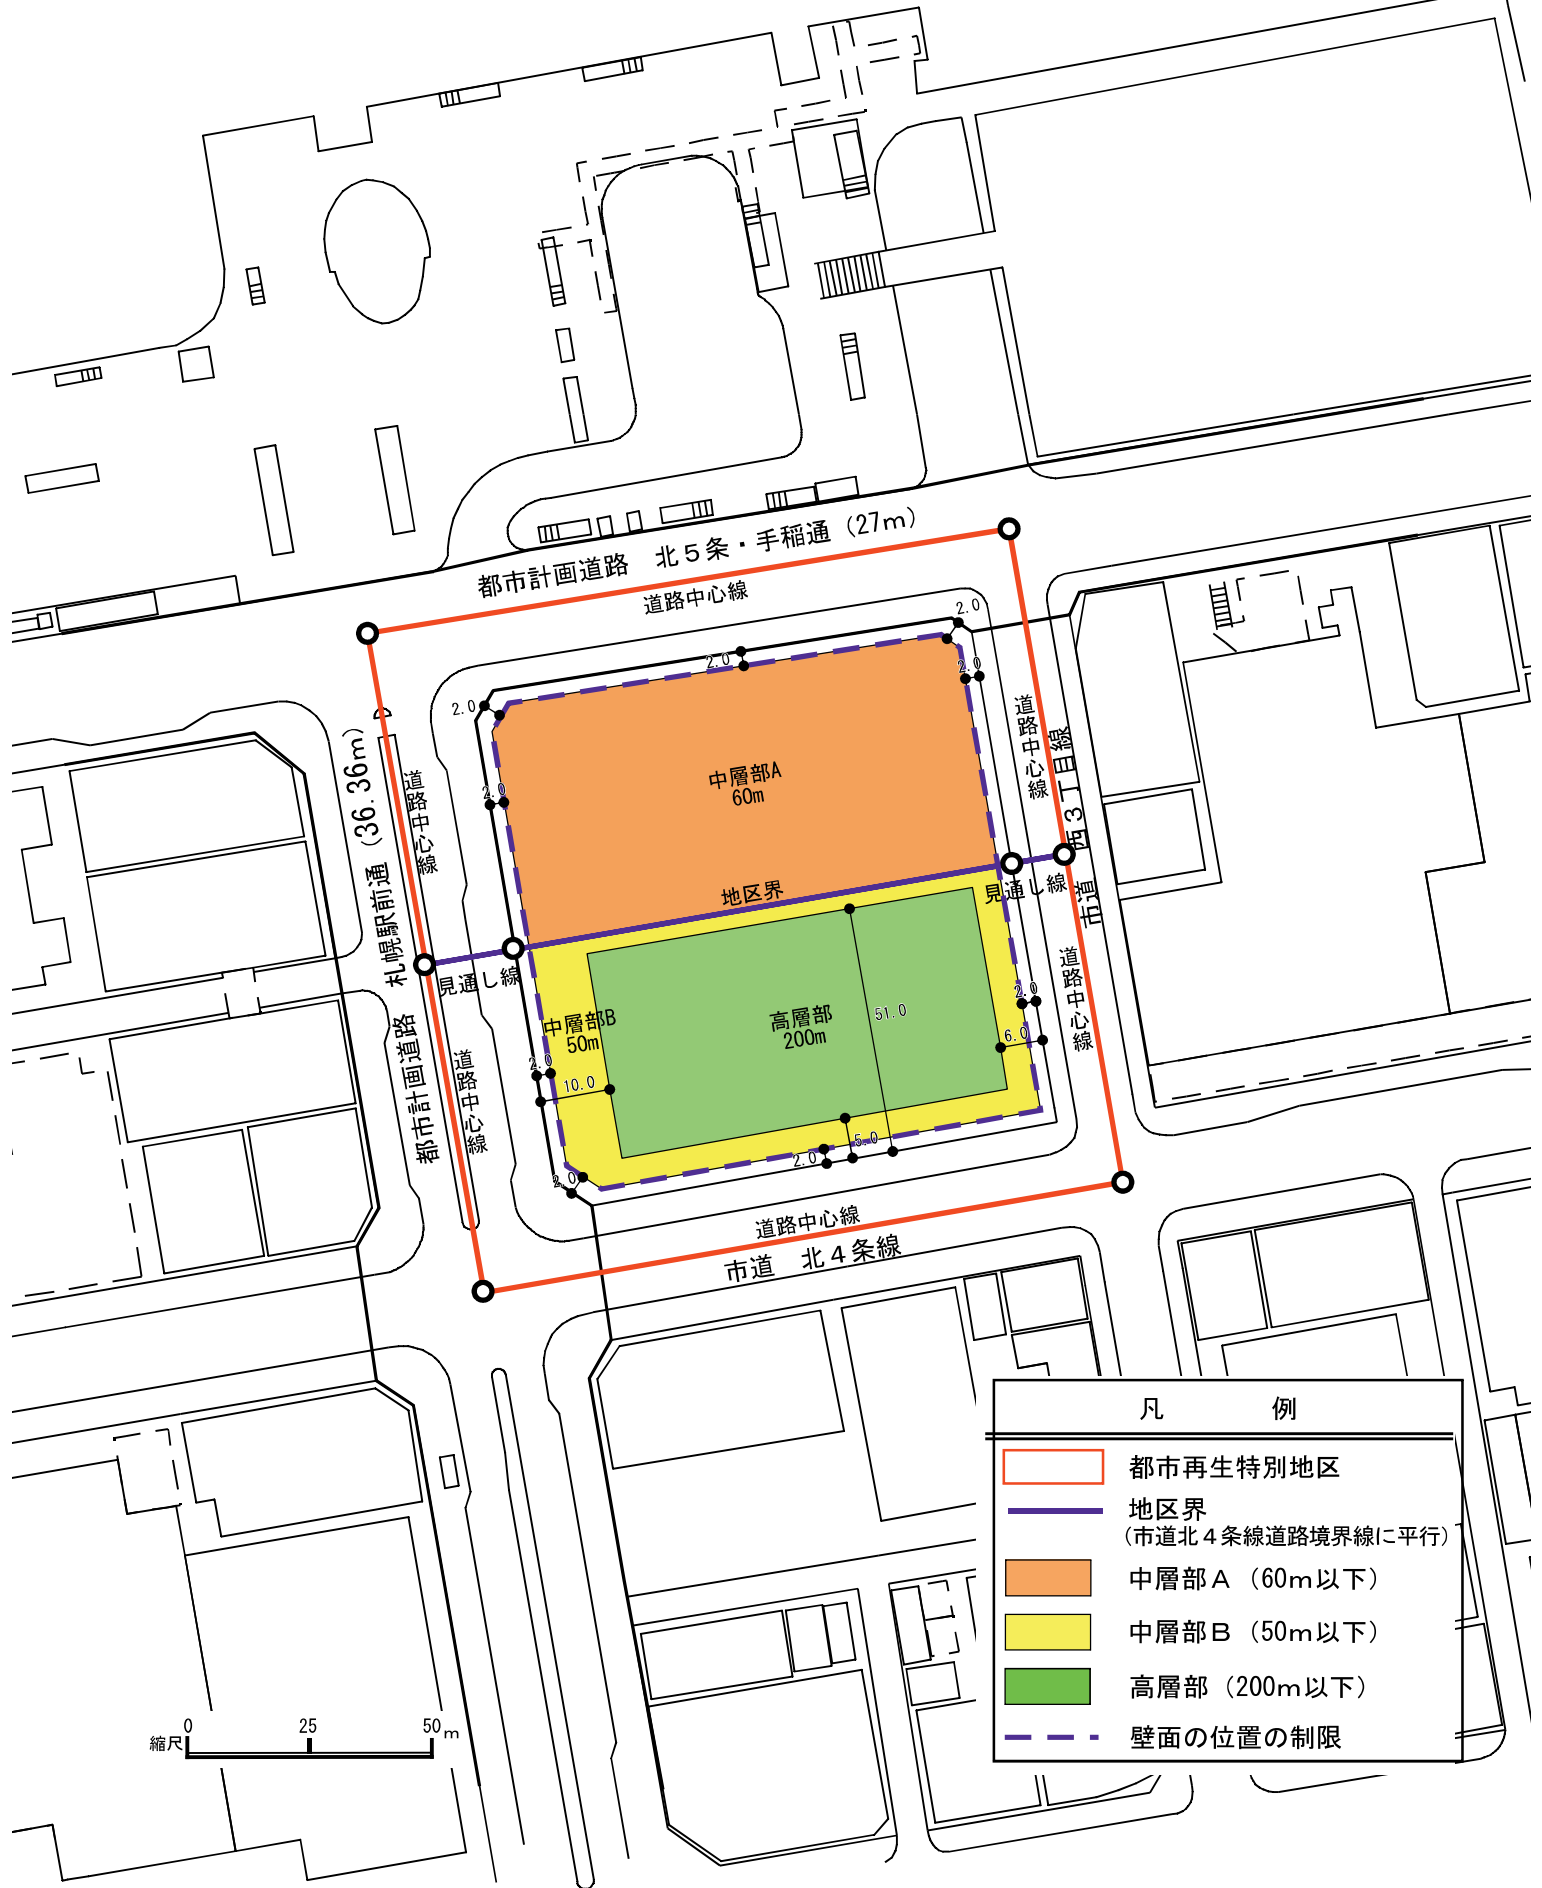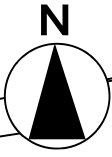

凡 例	
	都市再生特別地区
	地区界 (市道北4条線道路境界線に平行)
	中層部A (60m以下)
	中層部B (50m以下)
	高層部 (200m以下)
	壁面の位置の制限

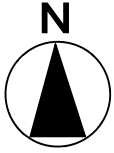


都市再生特別地区（札幌駅周辺地区） 計画図 2

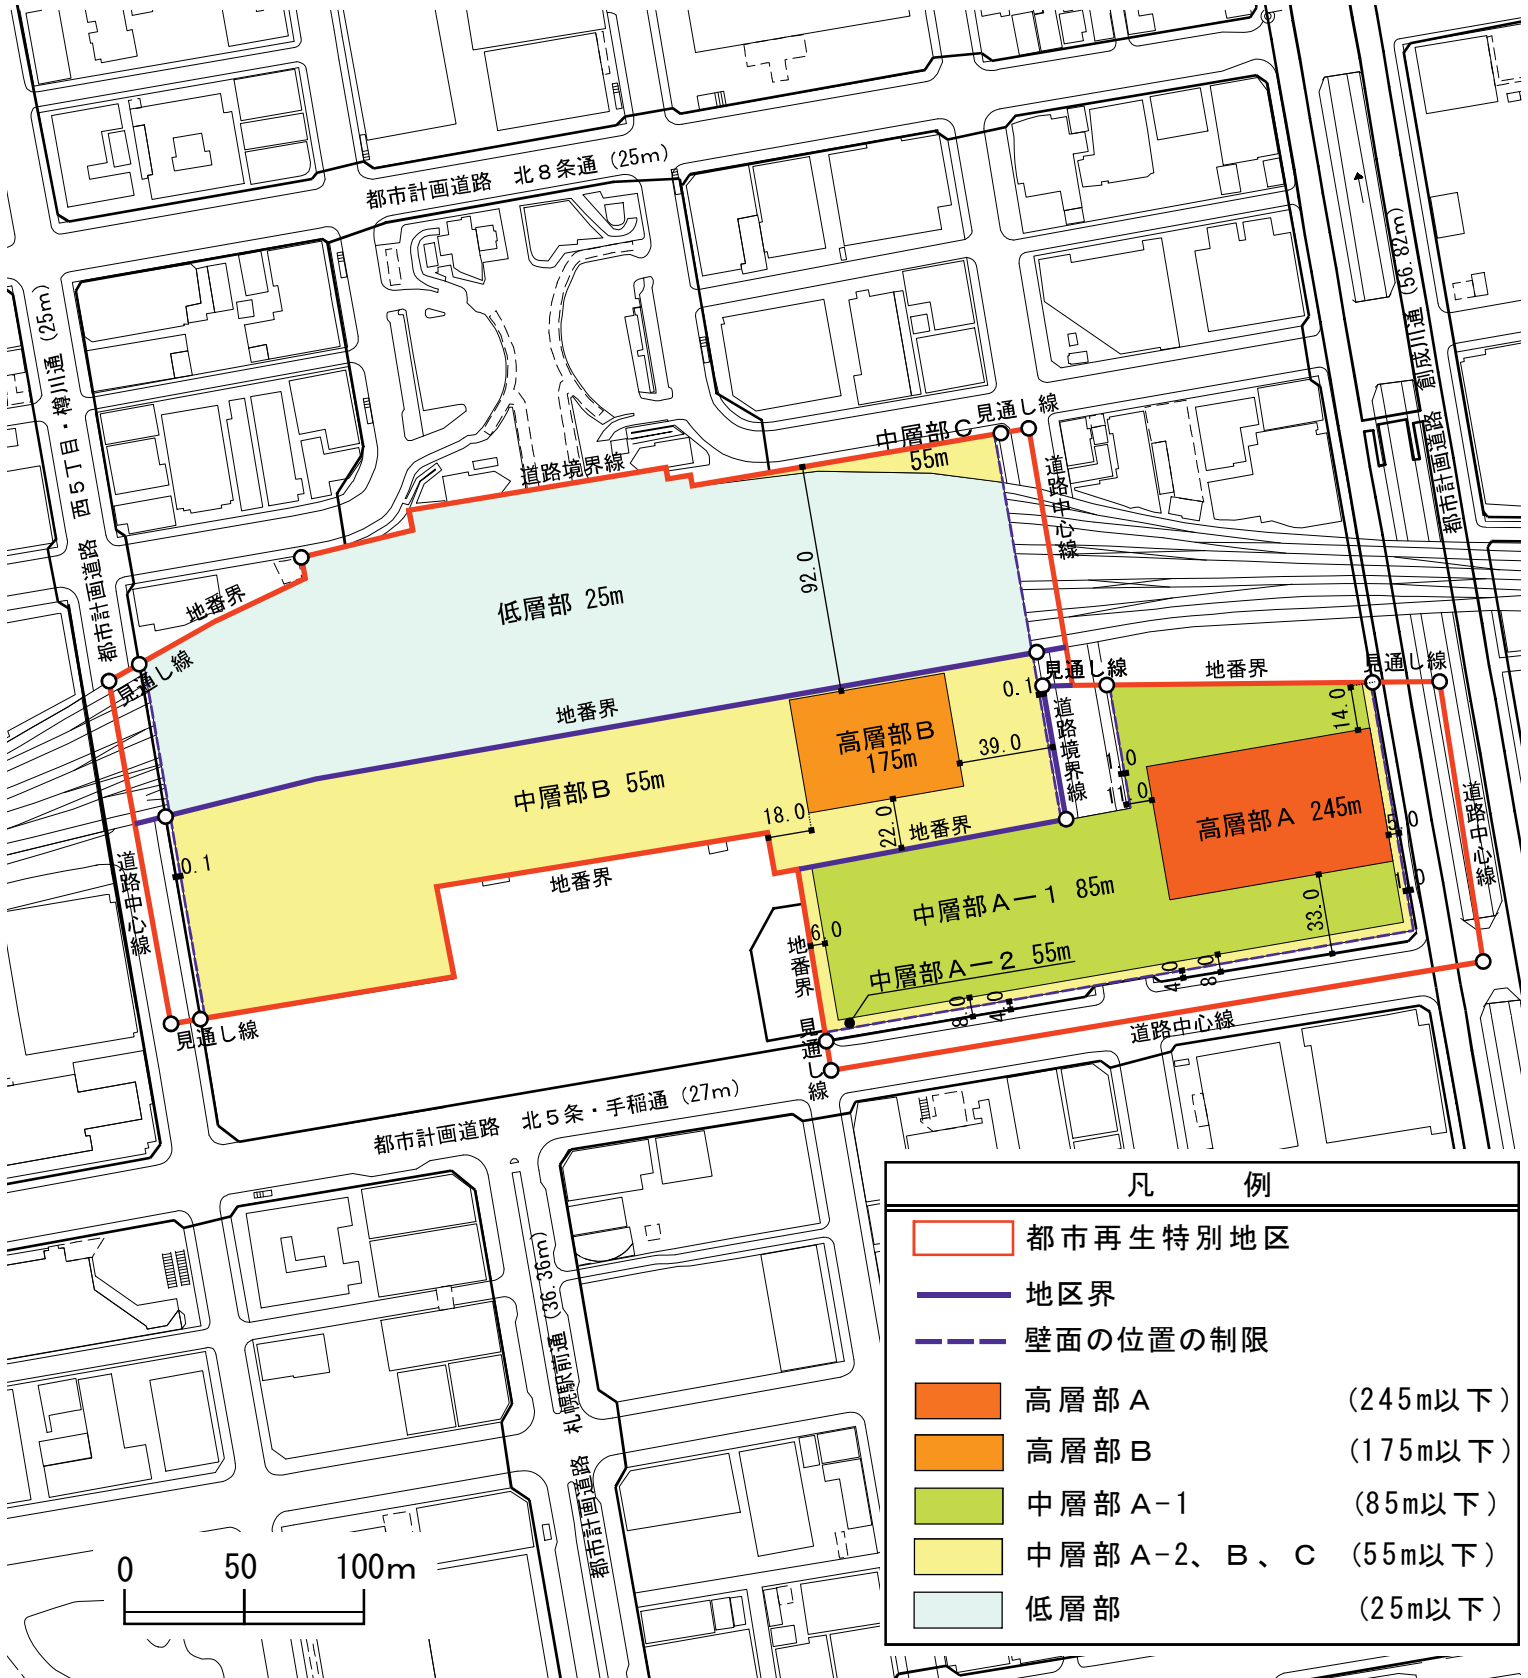

凡 例	
	都市再生特別地区
	地区界
	壁面の位置の制限
	高層部 A (245m以下)
	高層部 B (175m以下)
	中層部 A-1 (85m以下)
	中層部 A-2、B、C (55m以下)
	低層部 (25m以下)

都市再生特別地区（札幌駅周辺地区）
計画図 4

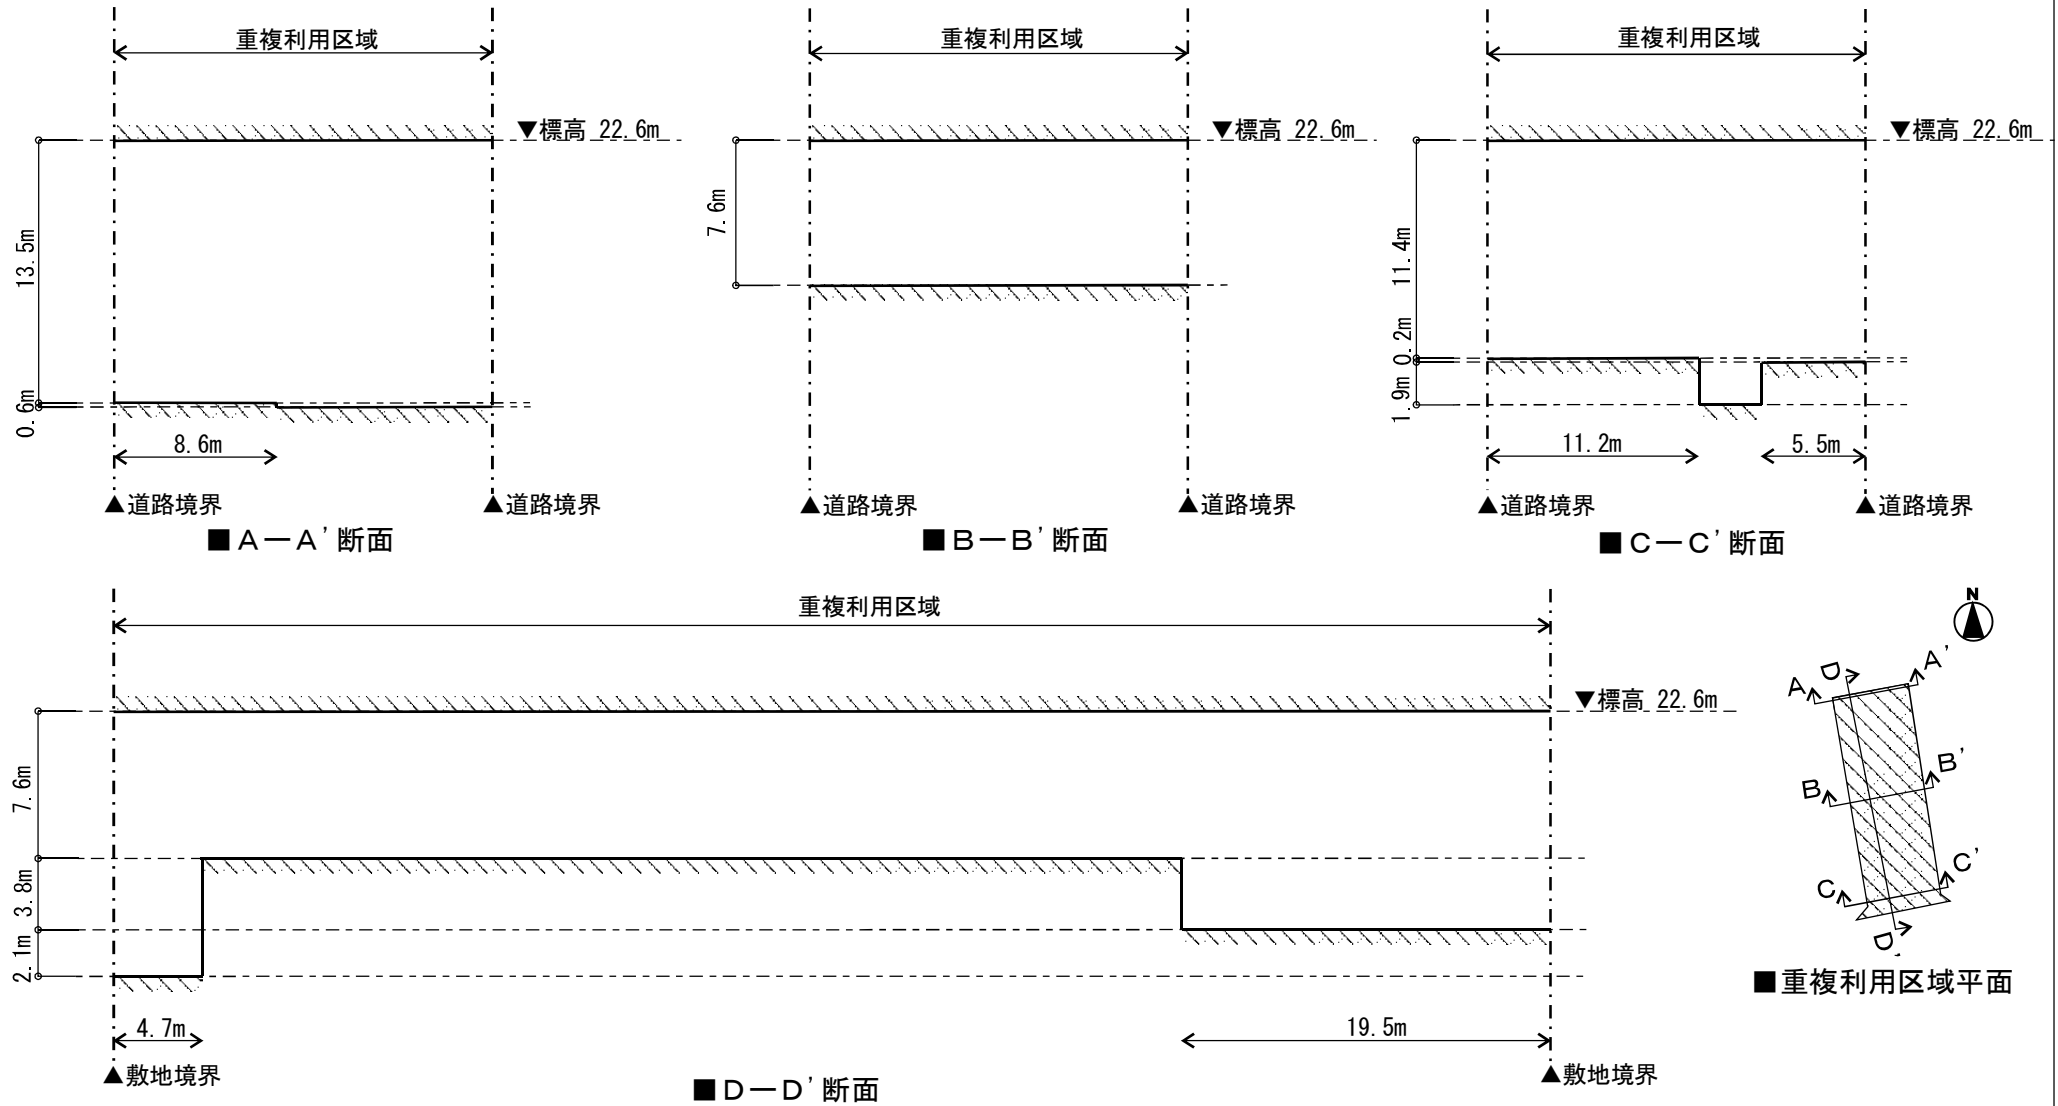

凡例

	道路上部における建築物等の建築限界
	道路下部における建築物等の建築限界

