



札幌圏都市計画 清田・真栄地区 地区計画

位置図

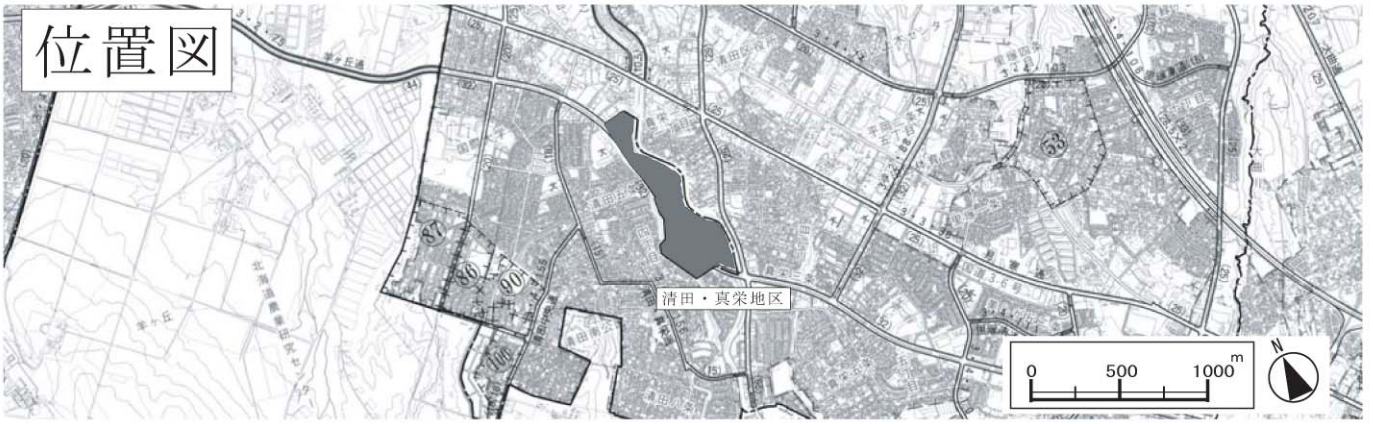

計画図

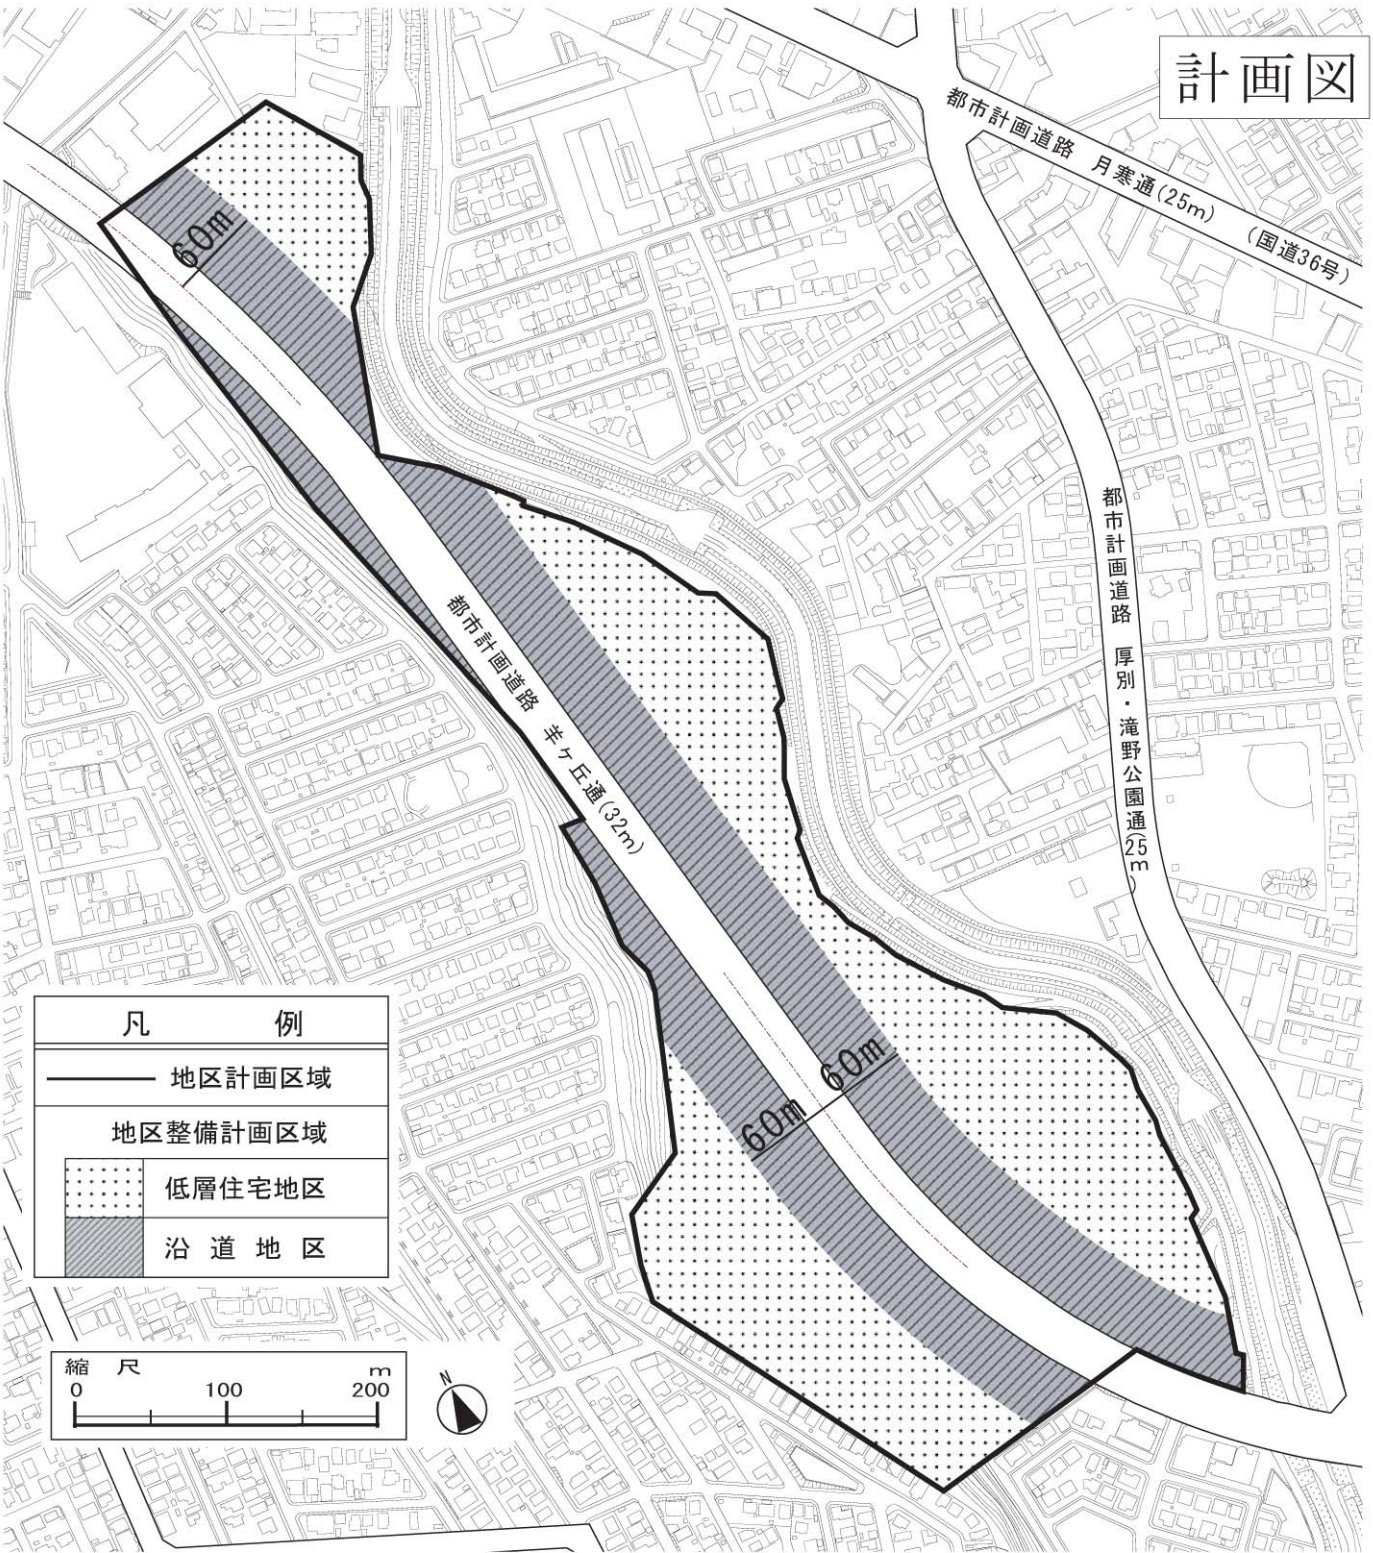

凡 例	
	地区計画区域
	地区整備計画区域
	低層住宅地区
	沿道地区

