

札幌圏都市計画学校の変更（市決定）

1. 都市計画学校のうち 1-61 号新札幌わかば小学校、2-16 号青葉中学校を廃止する。

名 称		位 置	面 積	備 考
番号	学校名			
1-61	新札幌わかば小学校	厚別区厚別南 7 丁目	約 1.6ha	
2-16	青葉中学校	厚別区青葉町 10 丁目	約 1.6ha	

2. 都市計画学校に 3-1 号を次のように追加する。

名 称		位 置	面 積	備 考
番号	学校名			
3-1	（仮称）厚別南・青葉地区義務教育学校	厚別区厚別南 7 丁目 厚別区青葉町 10 丁目	約 3.4ha	


区域は計画図表示のとおり

理 由


札幌市教育委員会では、札幌市全体の小中一貫した教育のさらなる推進を図るため、「札幌市における義務教育学校の設置方針」に基づき、小中一体の校舎整備の機会に合わせ義務教育学校の設置を進めてきた。

このたび、老朽化が進行している青葉中学校を解体し、新札幌わかば小学校校舎に増築して義務教育学校として新たに校舎を整備する。

ついでには、新札幌わかば小学校及び青葉中学校の都市計画学校を廃止し、（仮称）厚別南・青葉地区義務教育学校を新たに都市計画学校に追加する。

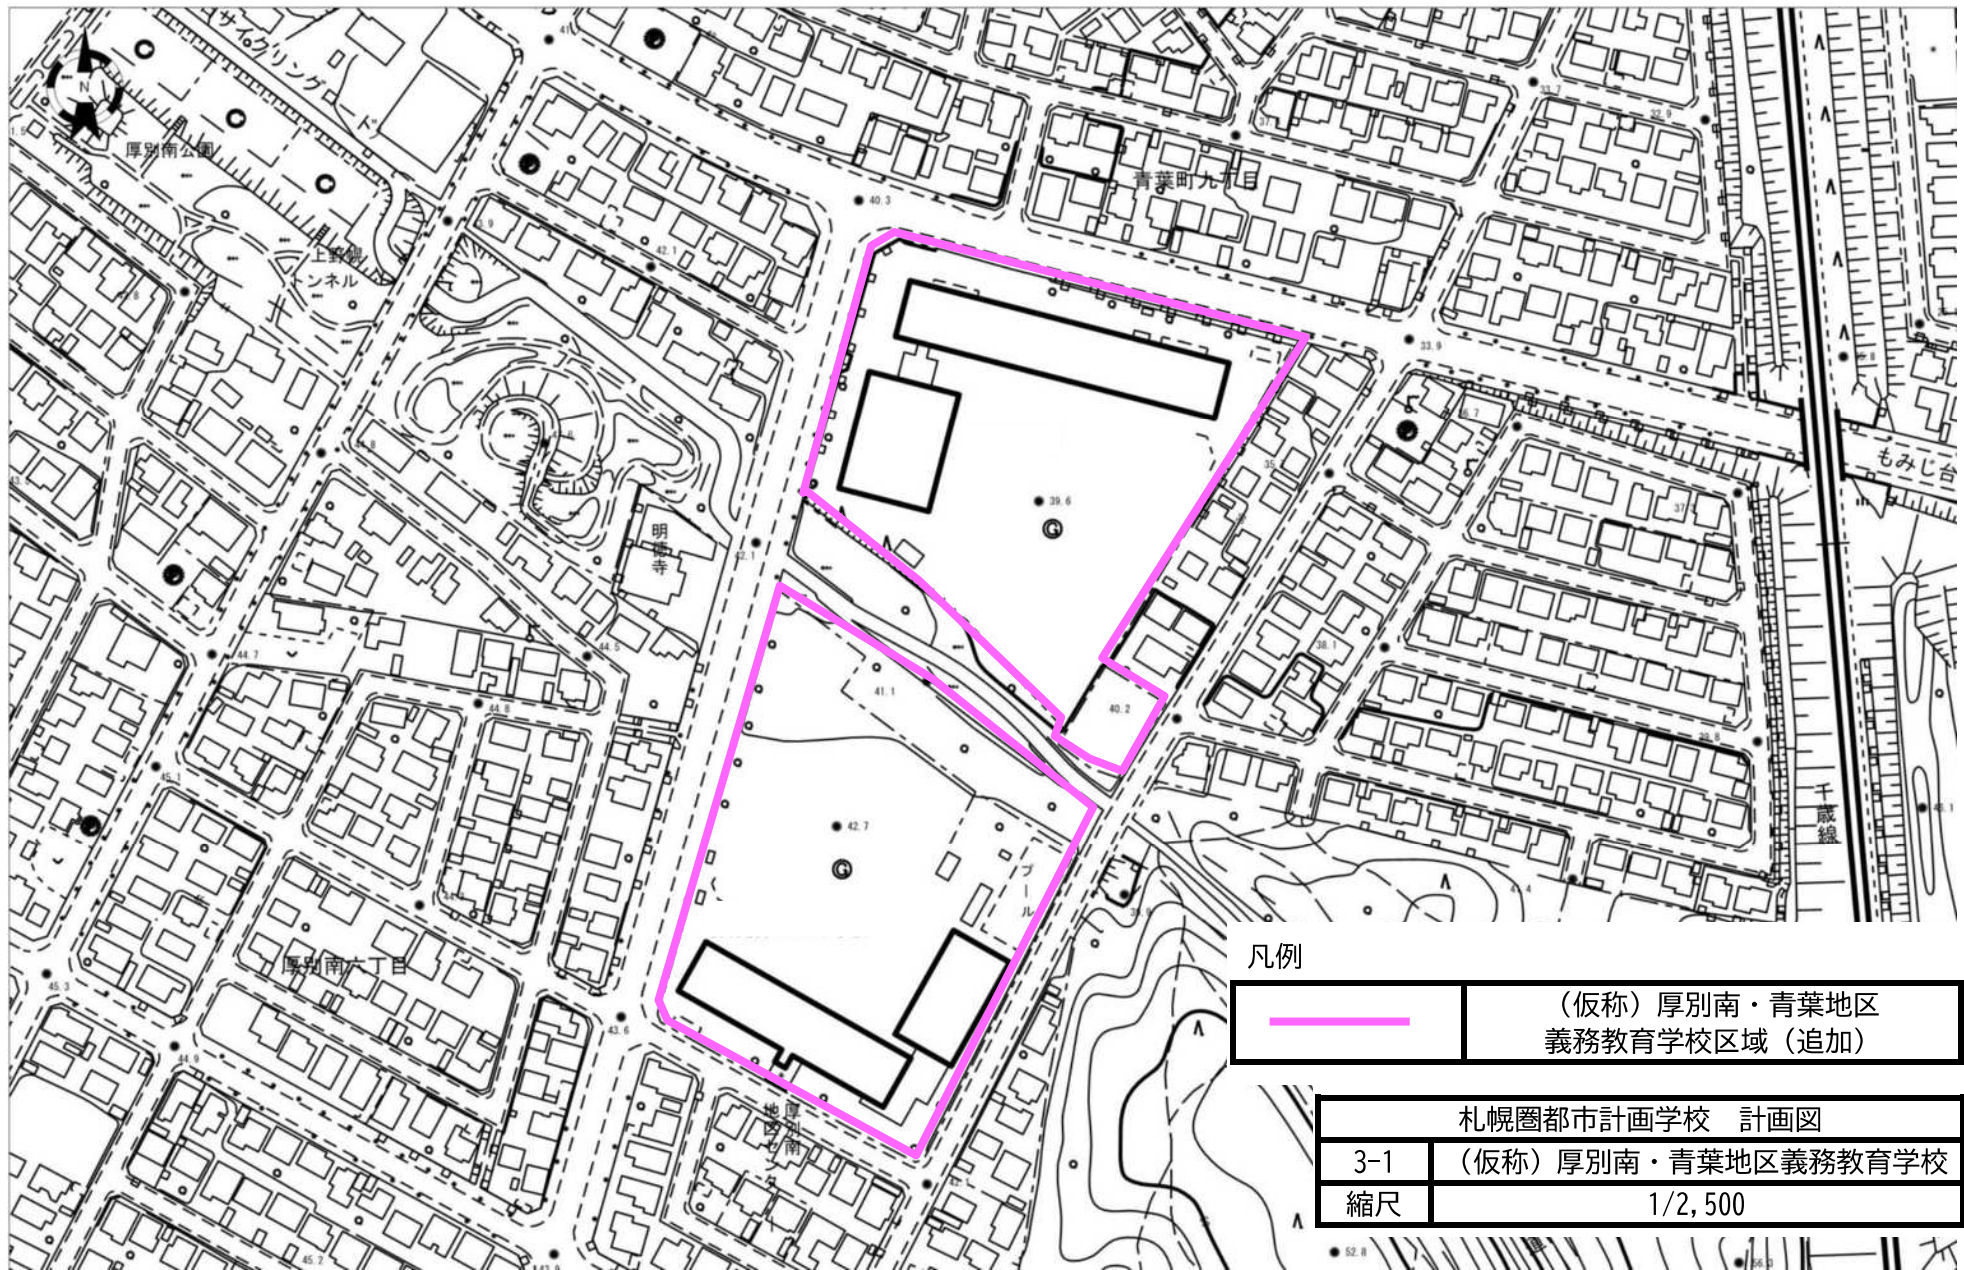

凡例

	(仮称) 厚別南・青葉地区 義務教育学校区域 (追加)
---	--------------------------------

札幌圏都市計画学校 計画図	
3-1	(仮称) 厚別南・青葉地区義務教育学校
縮尺	1/2, 500

札幌圏都市計画学校の変更 新旧対照表

番号	名称		変更内容
	新	旧	
1-61	—	新札幌わかば小学校	廃止
2-16	—	青葉中学校	廃止
3-1	(仮称) 厚別南・青葉地区 義務教育学校	—	追加

