


札幌圏都市計画下水道の変更（北海道決定）

札幌石狩公共下水道

総括図

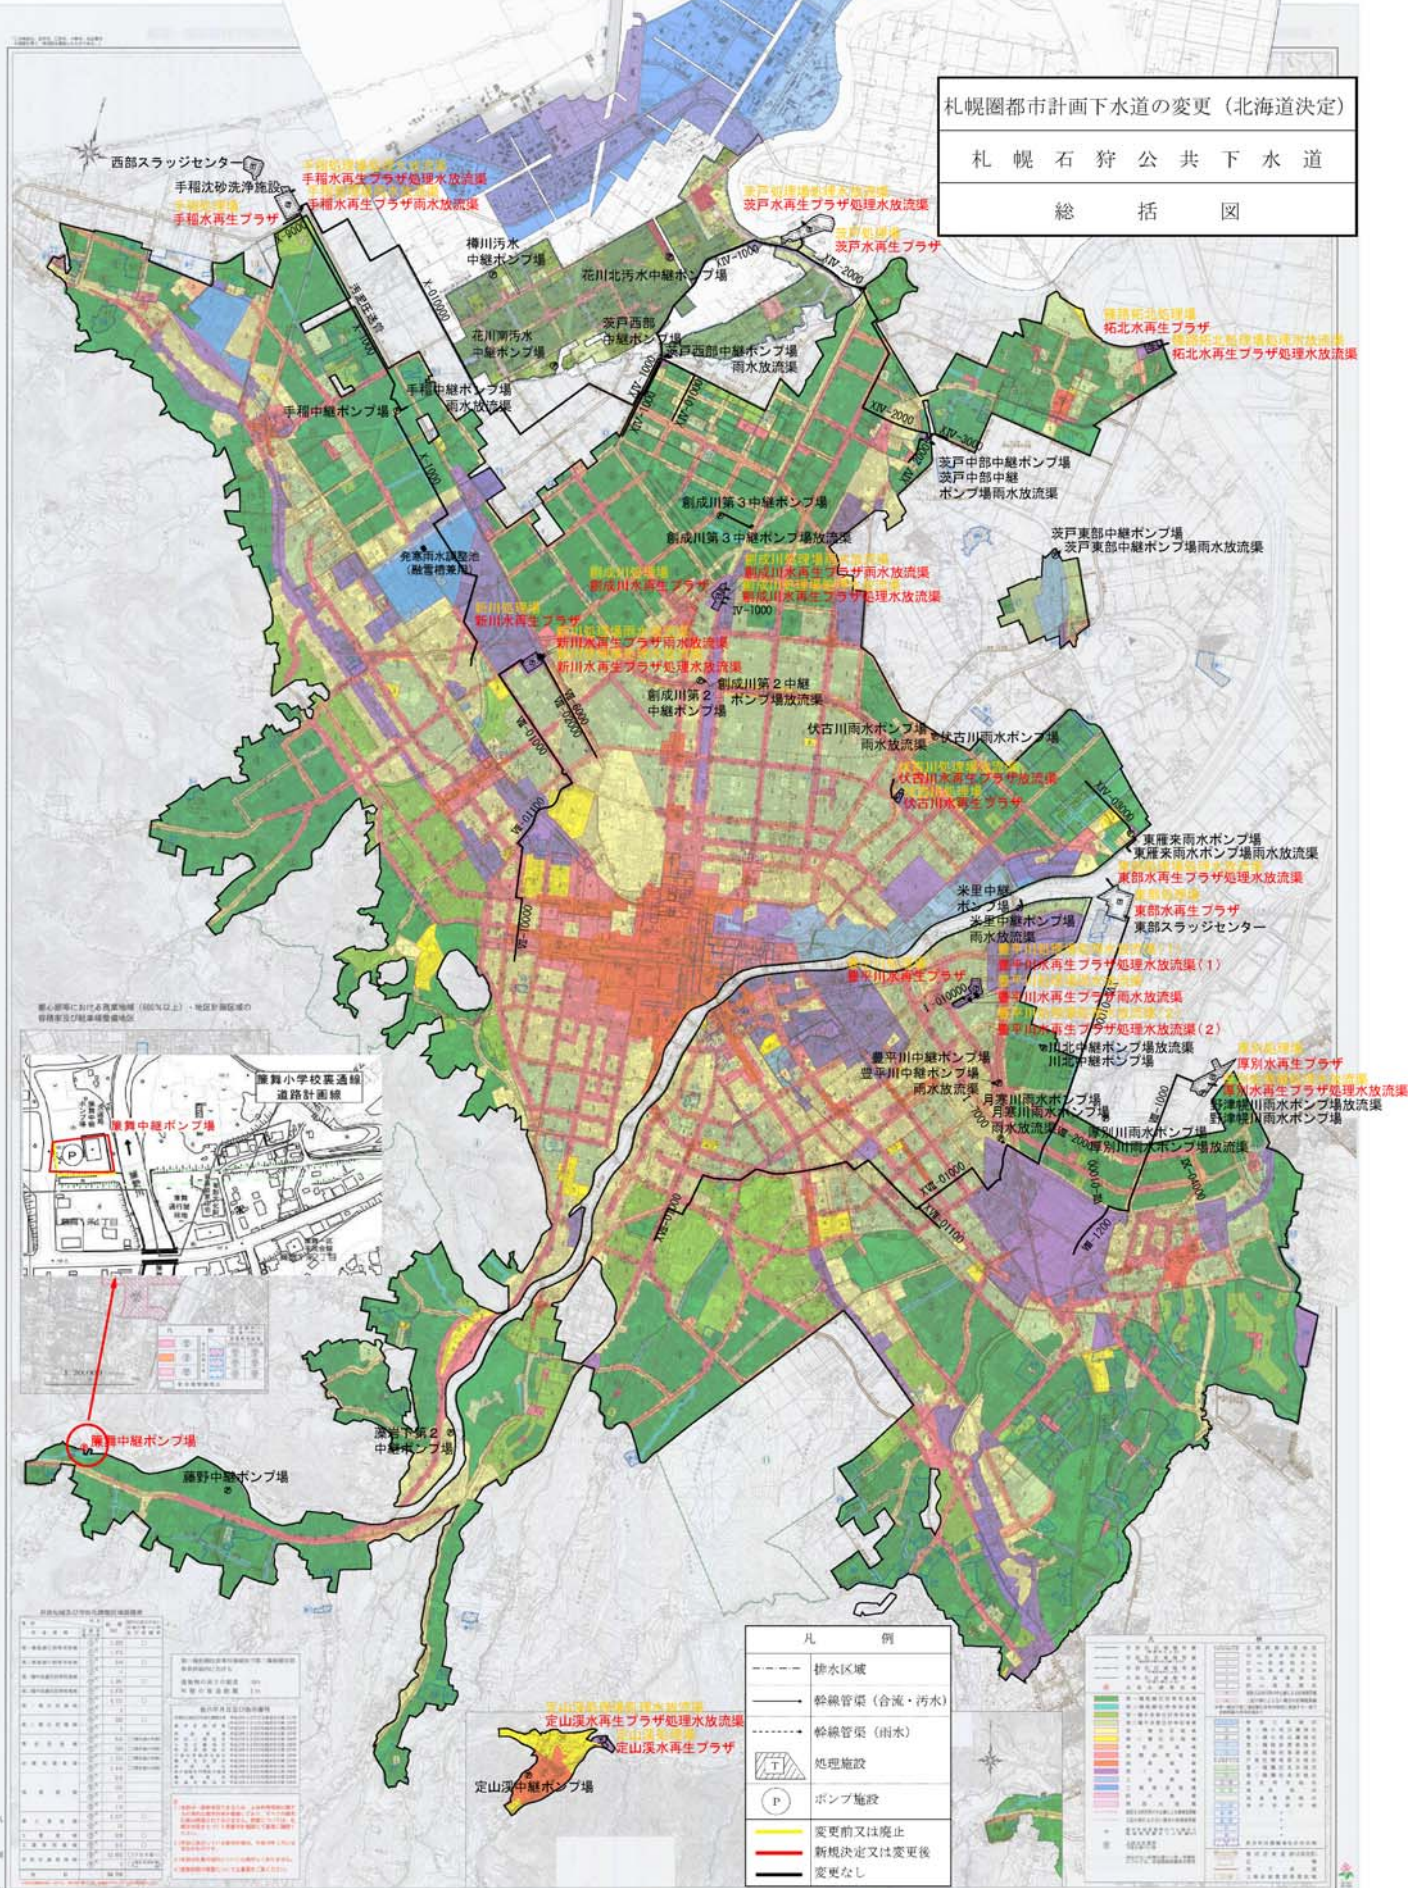

凡例

	排水区域
	幹線管渠（合流・汚水）
	幹線管渠（雨水）
	処理施設
	ポンプ施設
	変更前又は廃止
	新規決定又は変更後
	変更なし



排水区域及び管渠の名称一覧表

排水区域	管渠名称	管渠種別	管渠径	管渠長さ	ポンプ施設	処理施設
手稲	手稲中継ポンプ場	合流・汚水	φ1,000	1,200m	手稲中継ポンプ場	手稲沈砂洗浄施設
伏古川	伏古川中継ポンプ場	合流・汚水	φ1,000	1,500m	伏古川中継ポンプ場	伏古川水再生プラザ
新成川	新成川第2中継ポンプ場	合流・汚水	φ1,000	1,800m	新成川第2中継ポンプ場	新成川水再生プラザ
伏古川	伏古川水再生プラザ	雨水	φ1,000	1,500m		伏古川水再生プラザ

管渠の名称一覧表

管渠名称	管渠種別	管渠径	管渠長さ
手稲中継ポンプ場	合流・汚水	φ1,000	1,200m
伏古川中継ポンプ場	合流・汚水	φ1,000	1,500m
新成川第2中継ポンプ場	合流・汚水	φ1,000	1,800m
伏古川水再生プラザ	雨水	φ1,000	1,500m