

## 札幌圏都市計画広場の変更（札幌市決定）

1. 都市計画広場を次のように追加する。


名 称		位 置	面 積	備 考
番号	広場名			
2	大通交流拠点 地下広場	札幌市中央区大通西 3 丁目、大通西 4 丁目、南 1 条西 3 丁目及び南 1 条 西 4 丁目の各一部	約 0.65ha	多目的広場、 休養施設

「区域は計画図表示のとおり」


### 理 由

都心における中心性を象徴するとともに人々の多様な活動を受け止める空間の創出を図り、もって都市の魅力向上に資するため、本案のとおり広場を決定する。

# 札幌圏都市計画広場変更箇所図

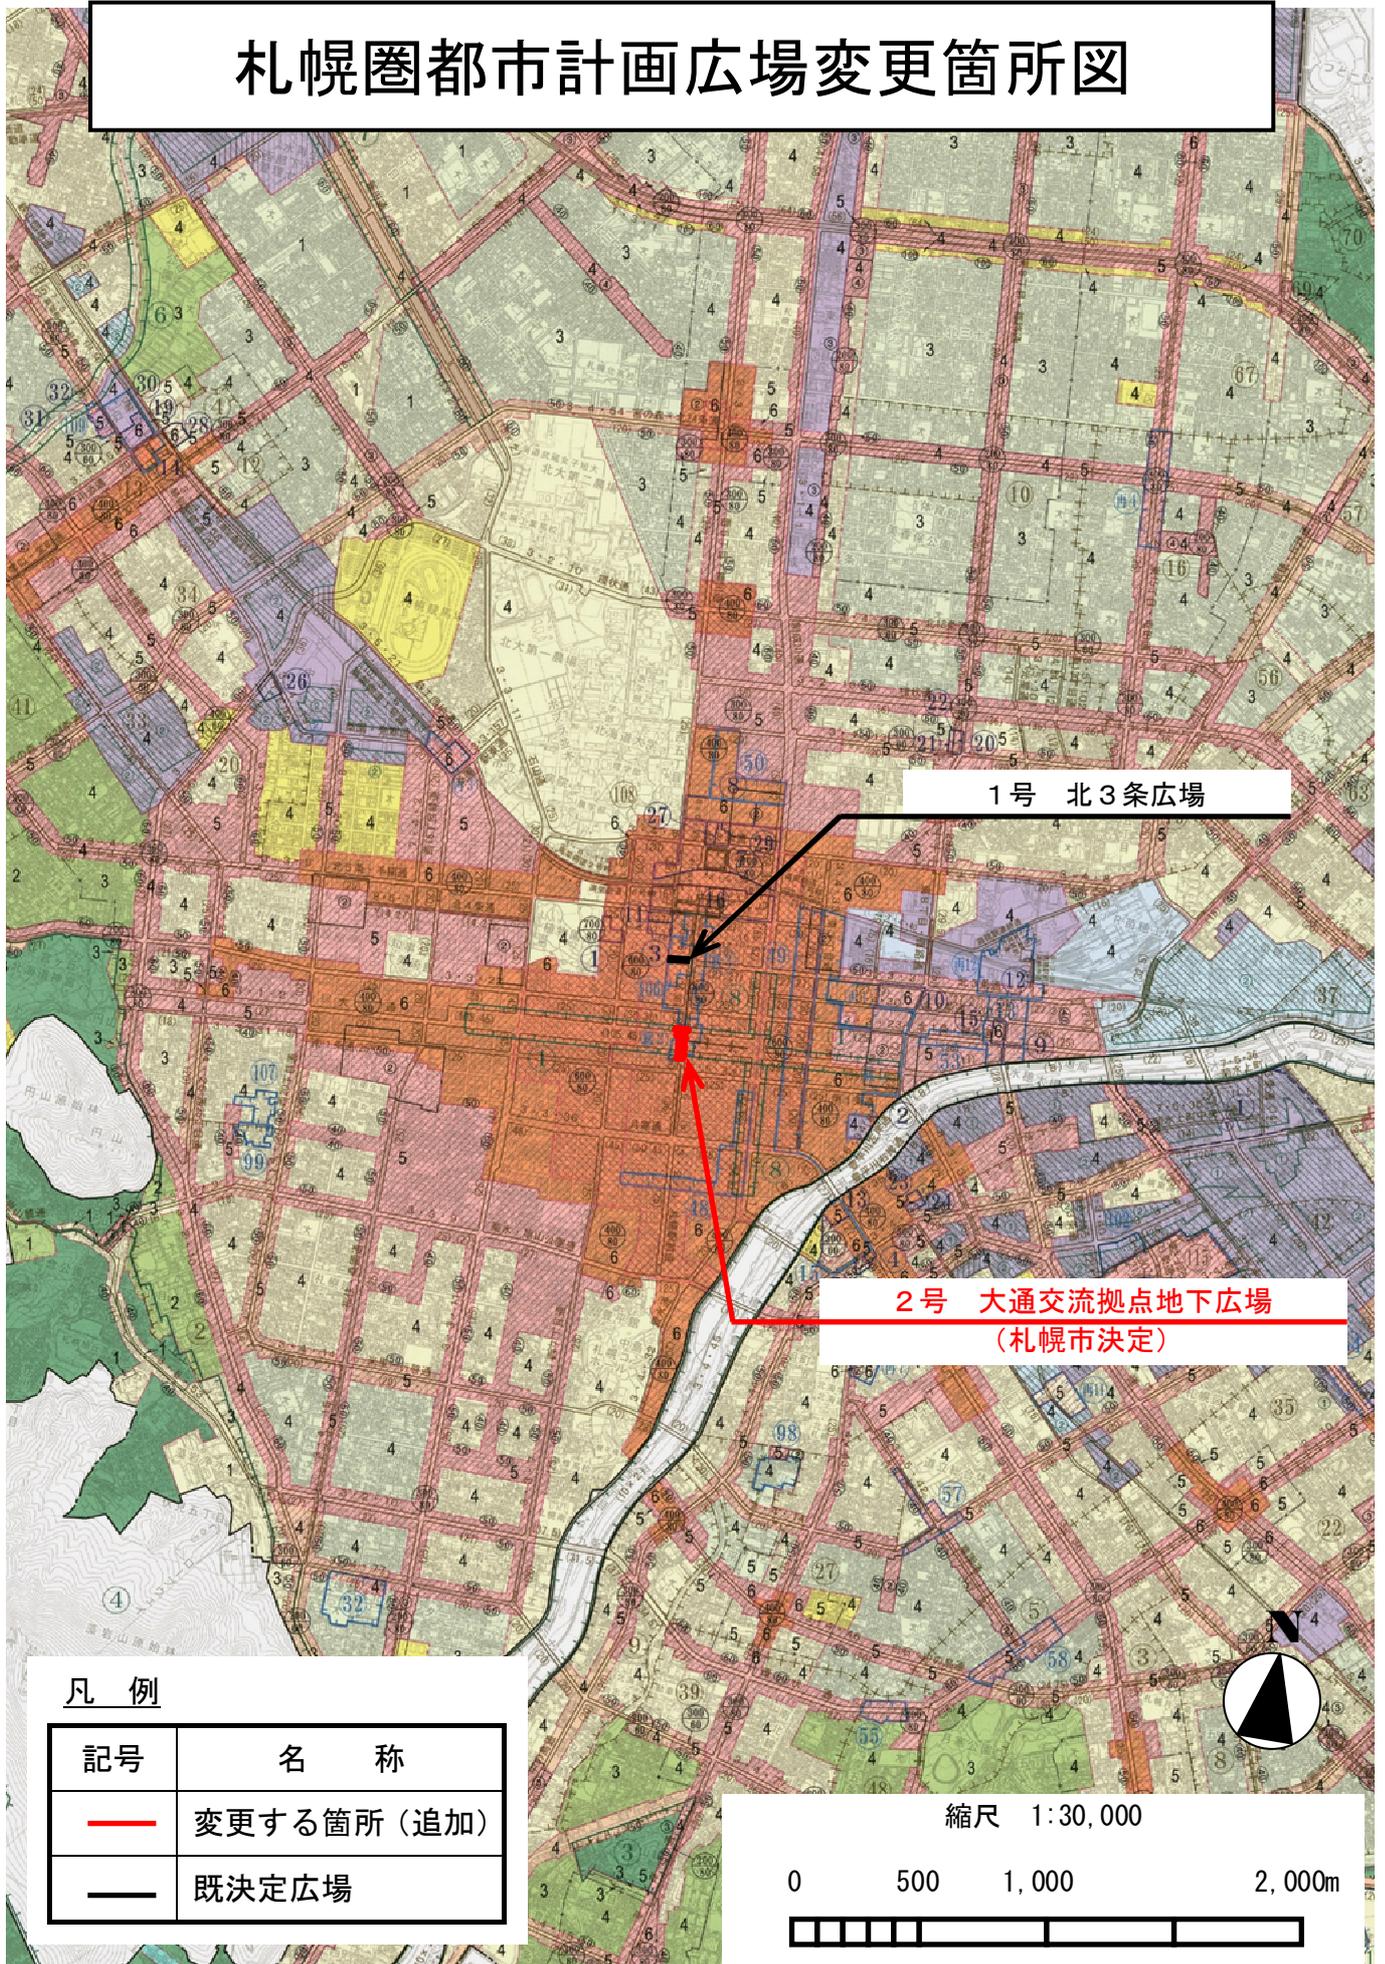


# 札幌圏都市計画広場計画図

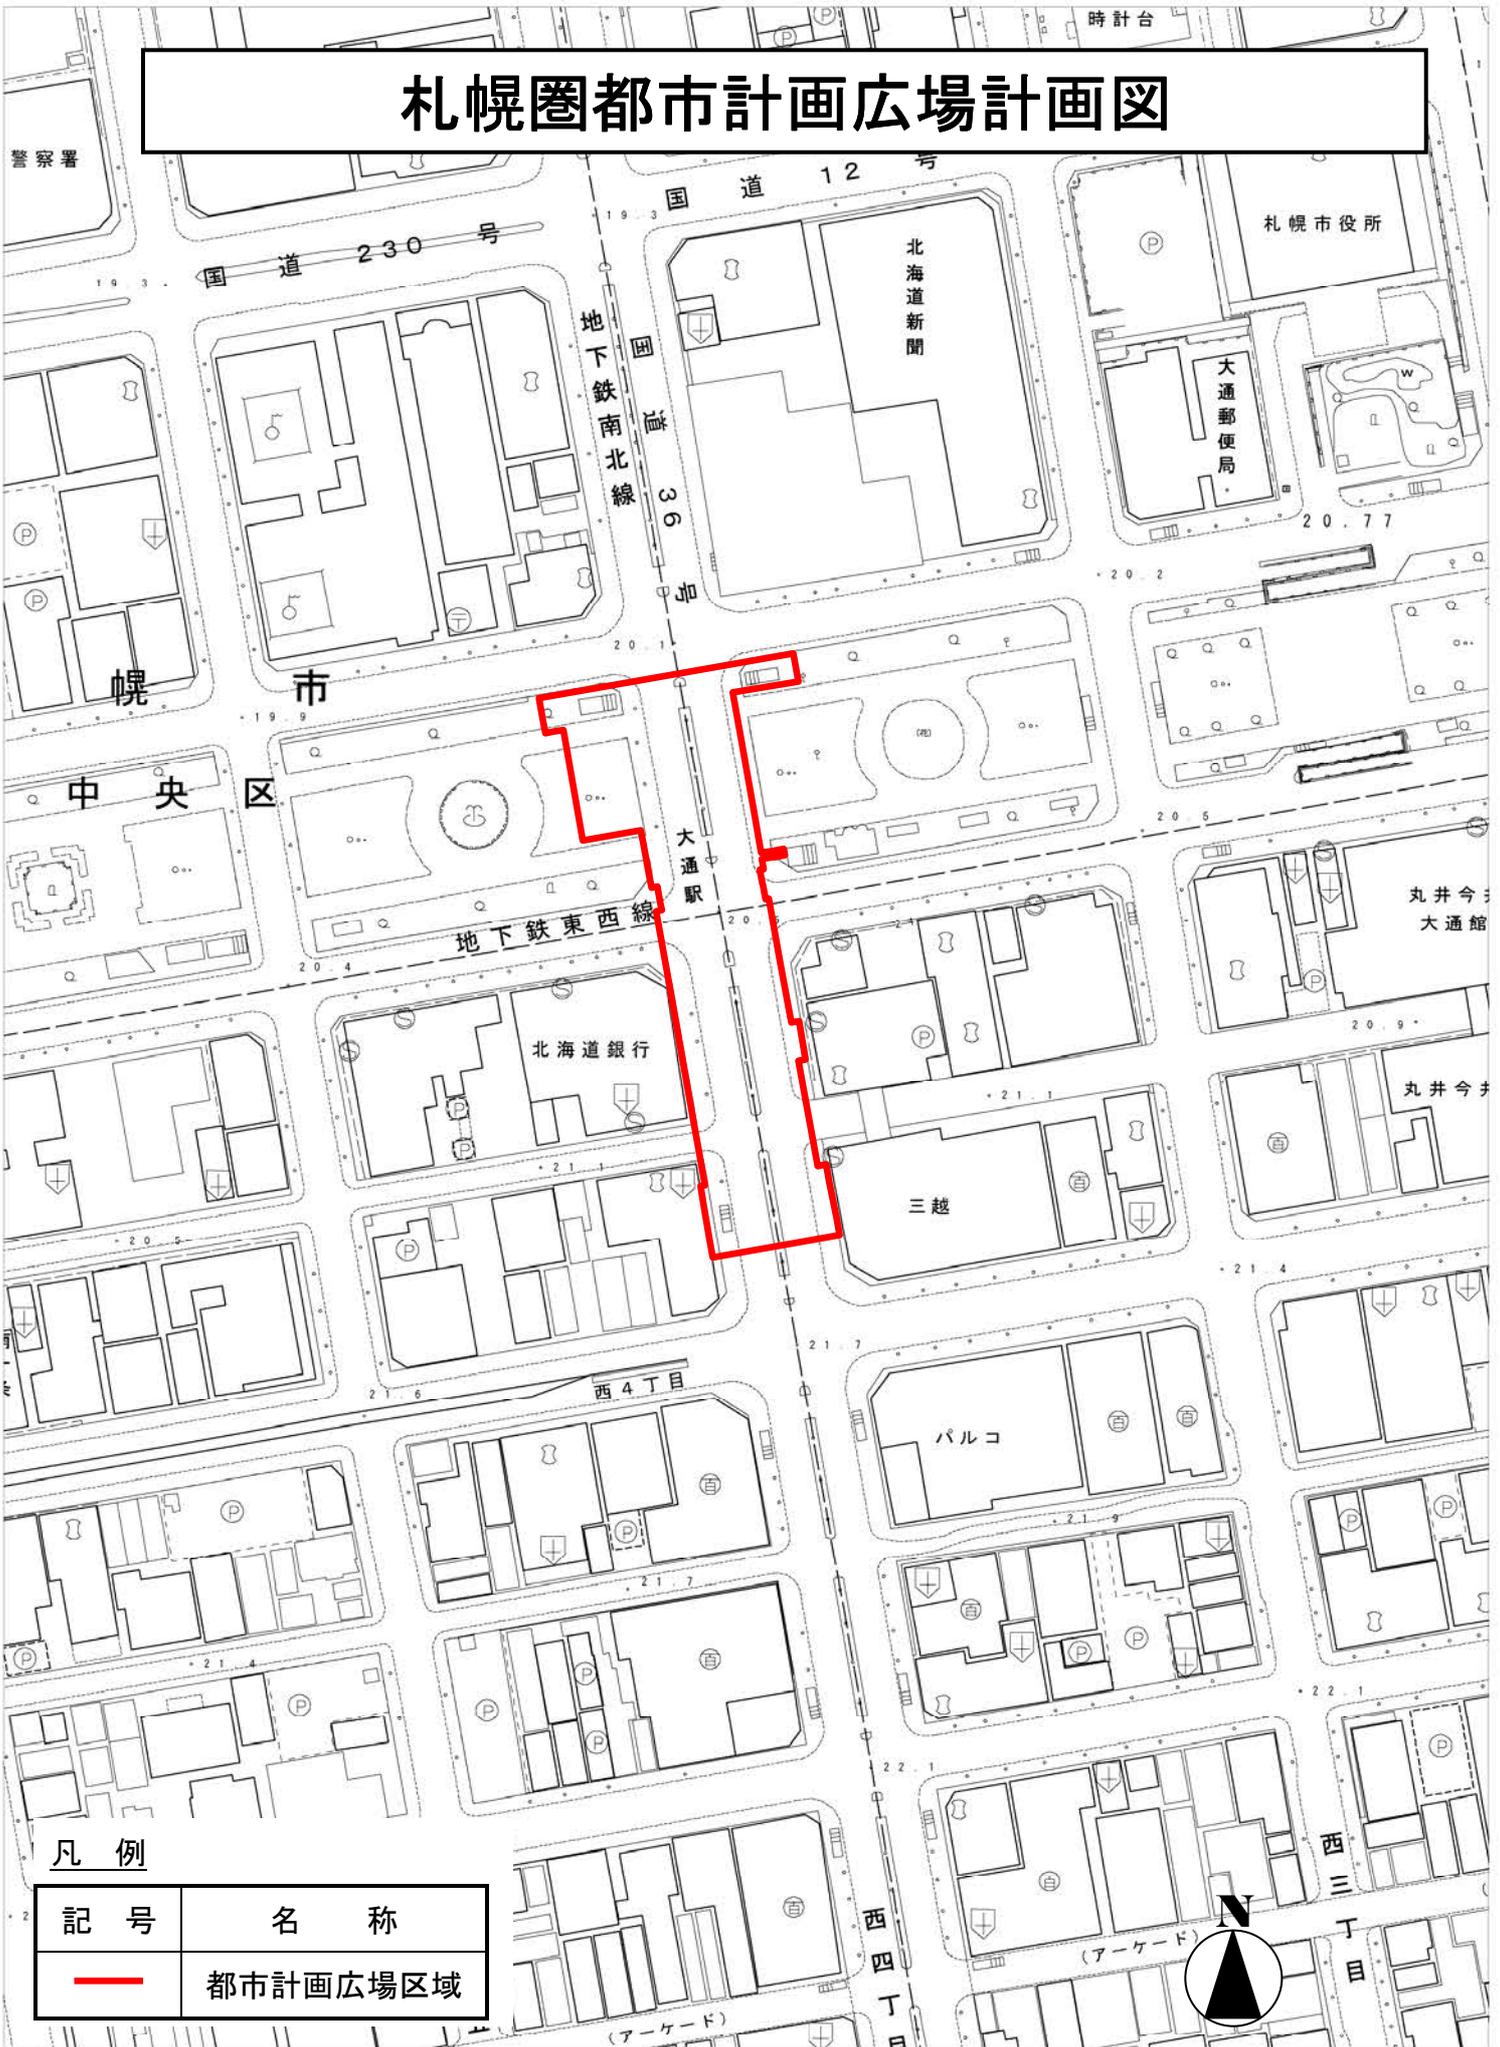


## 凡例

記号	名称
	都市計画広場区域

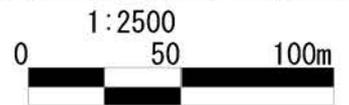

# 札幌圏都市計画広場変更 参考図

## 2号 大通交流拠点地下広場

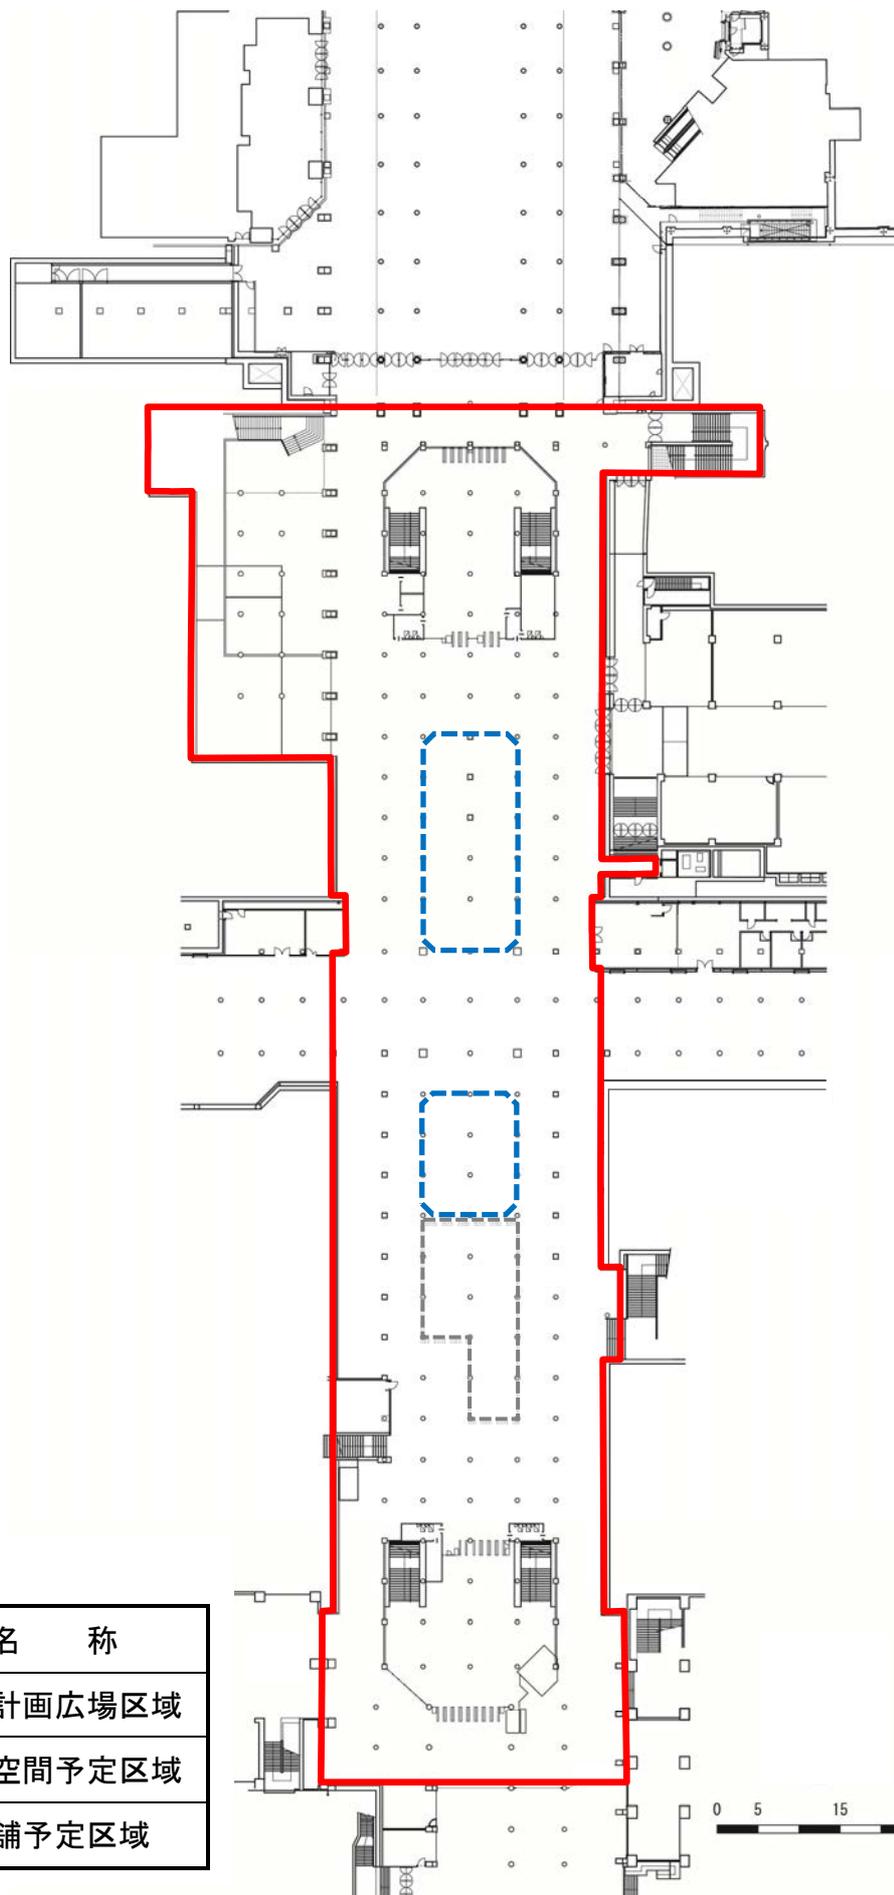

### 凡 例

記 号	名 称
	都市計画広場区域
	滞留空間予定区域
	店舗予定区域