


特別用途地区変更箇所別調書

(札幌市)

変更箇所名	対 図 番 号	変更内容	変更面積 (h a)	変 更 理 由
屯田 6 - 4 地区		戸建住環境保全地区の指定	2 . 5	中学校予定地の廃止に伴い、当該地を低層住宅地へと変更することにあわせて、戸建て住宅を主体とした良好な住環境の保護を図るため。

参考図
 特別用途地区計画図(新)
 屯田6-4地区

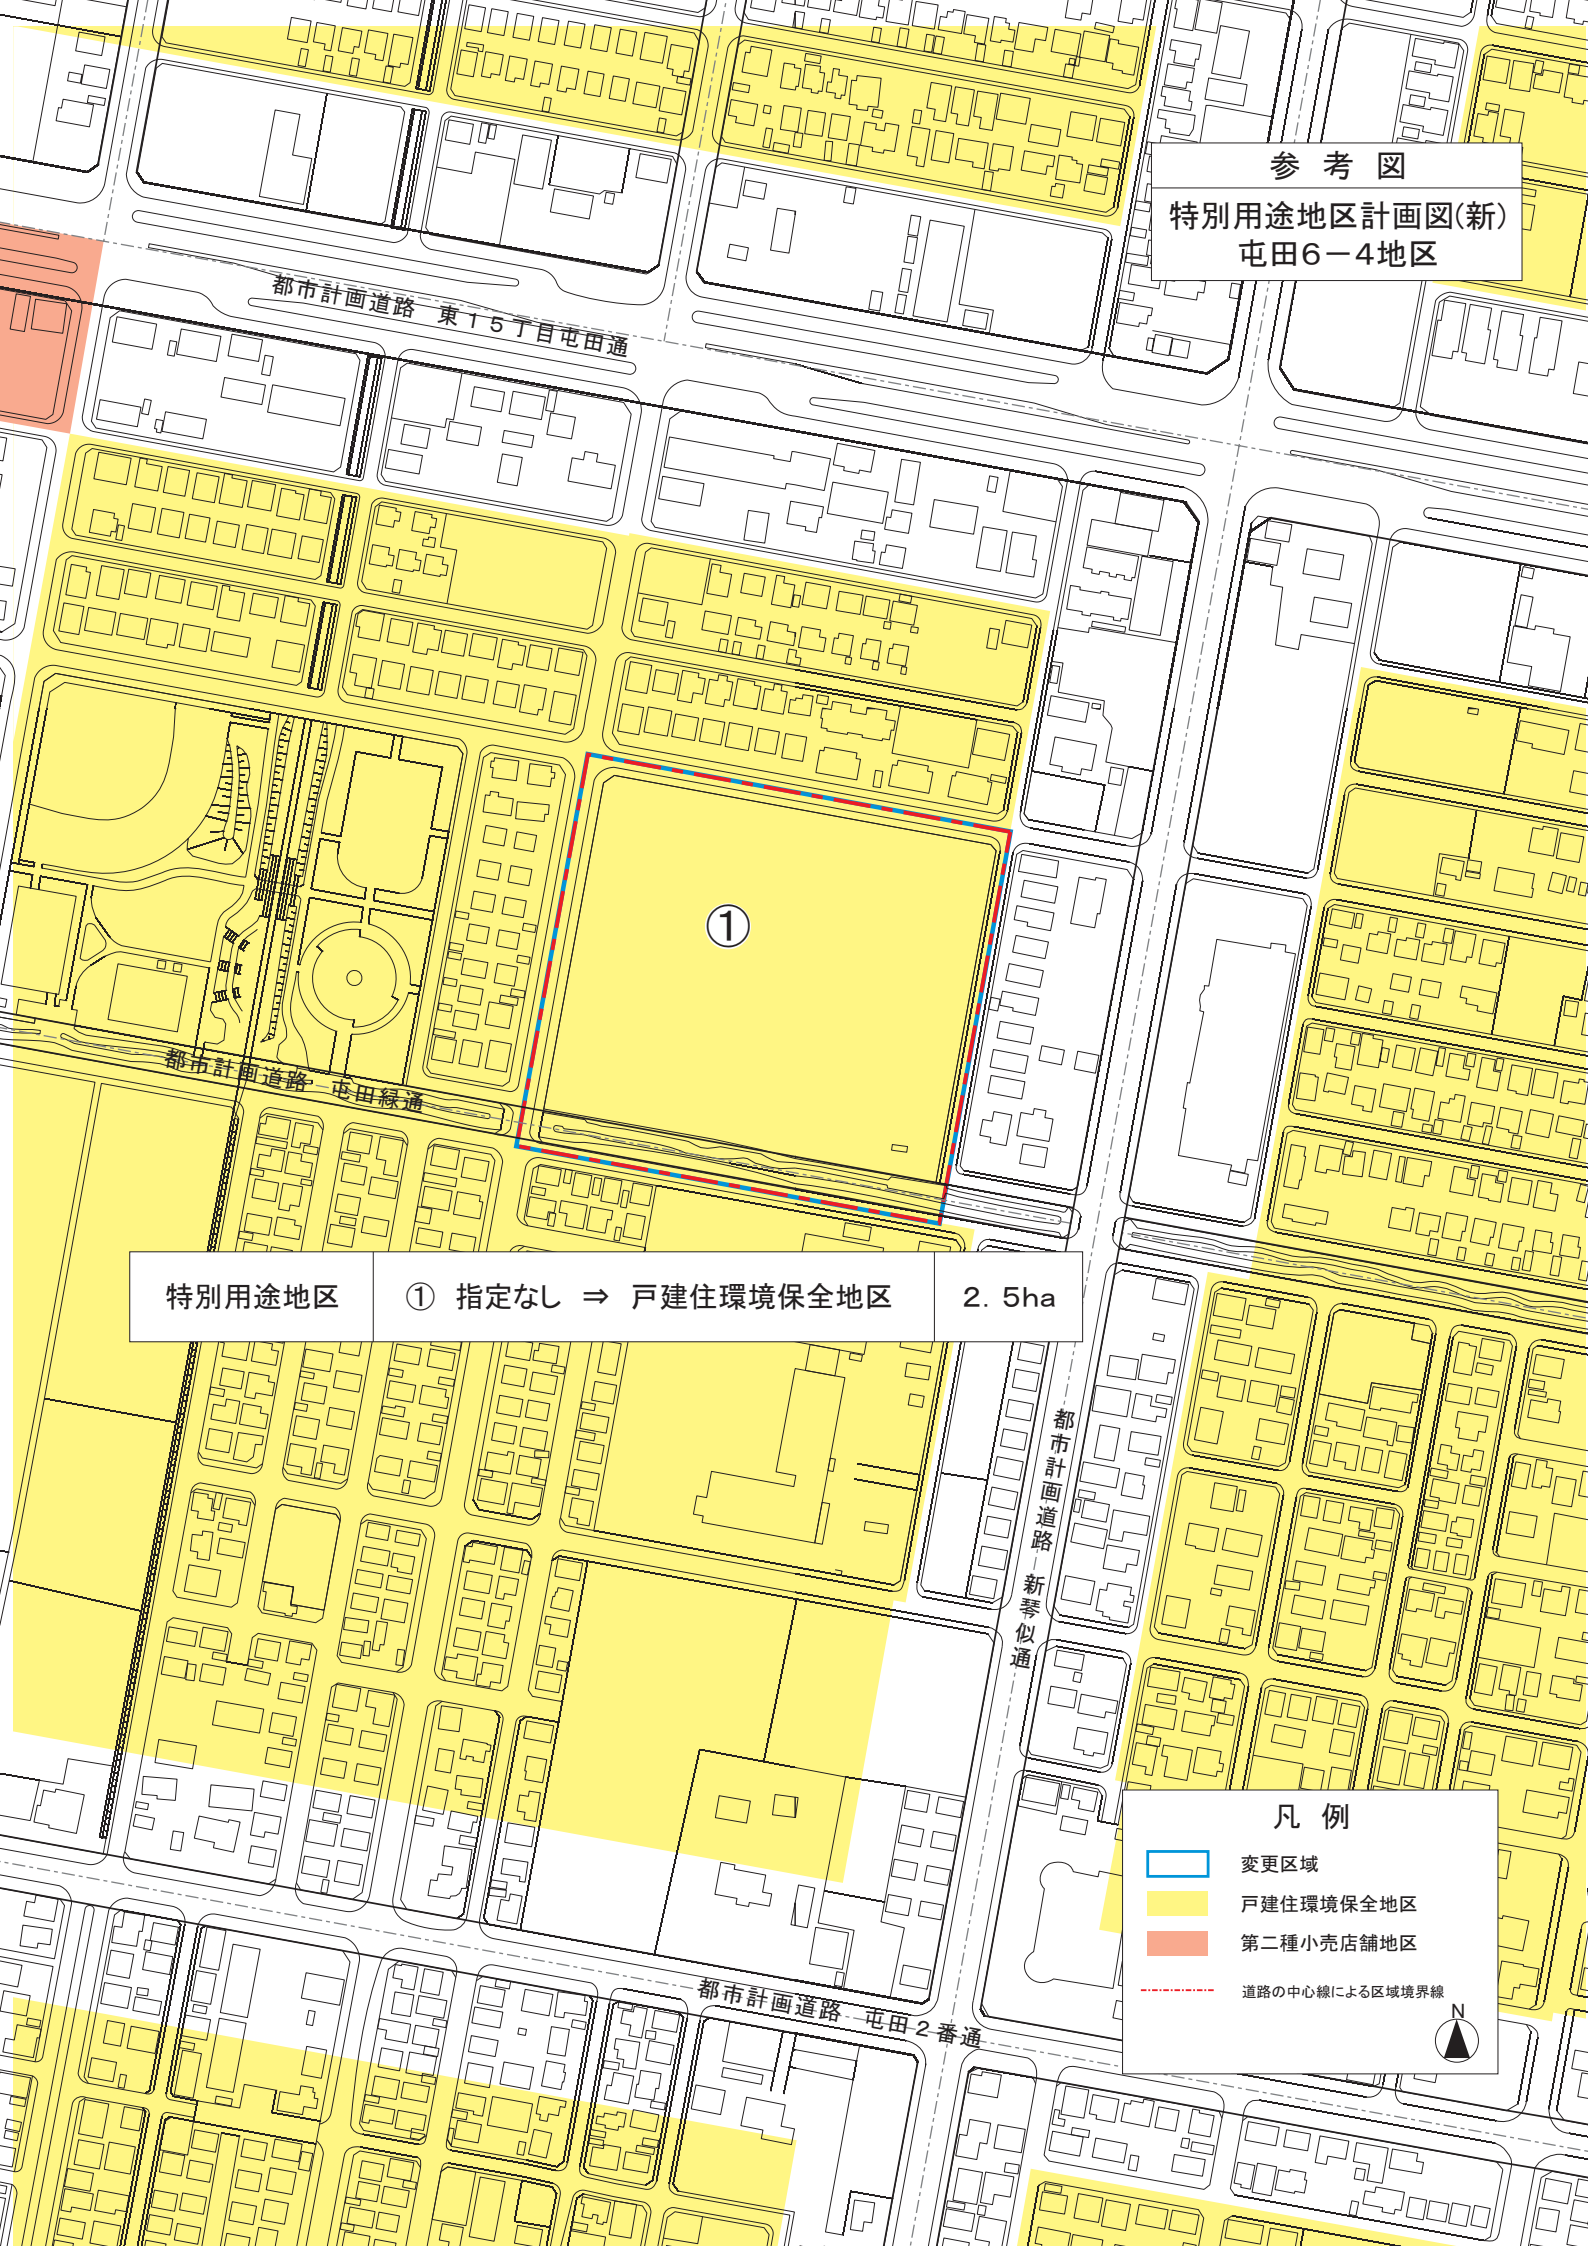


特別用途地区 ① 指定なし ⇒ 戸建住環境保全地区 2.5ha

凡例

- 変更区域
- 戸建住環境保全地区
- 第二種小売店舗地区
- 道路の中心線による区域境界線

N

参考図
特別用途地区計画図(旧)
屯田6-4地区

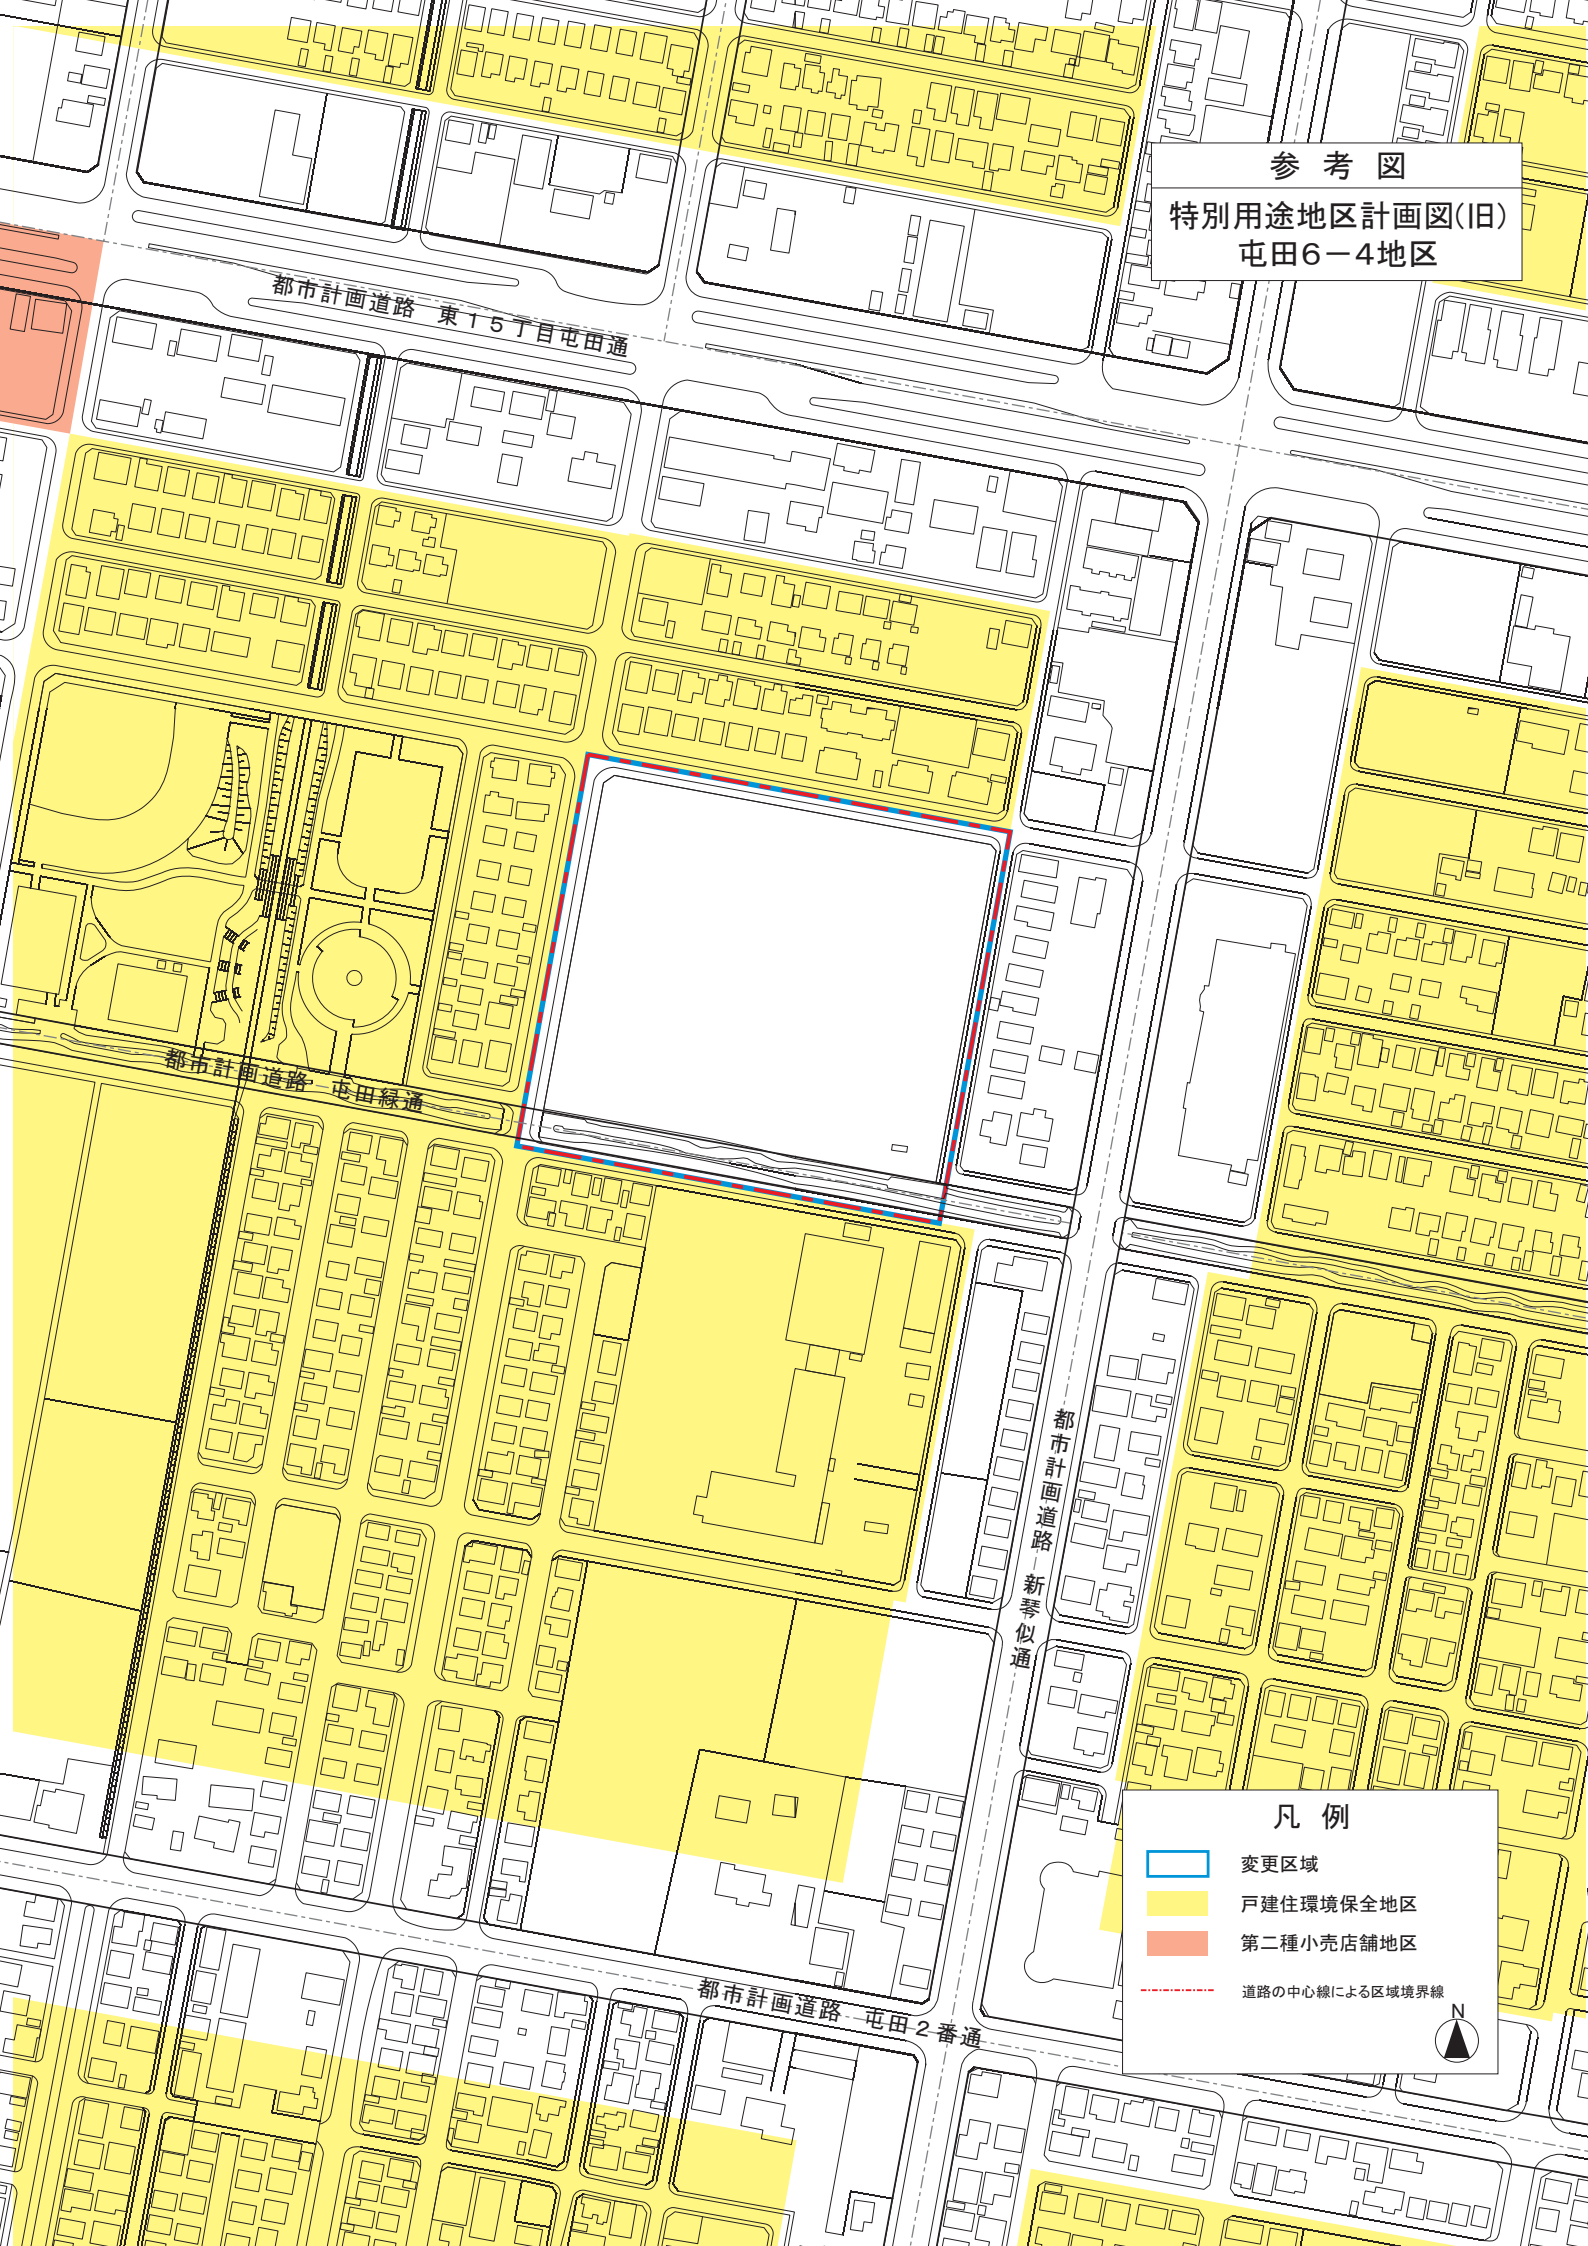


 


都市計画道路 東15丁目屯田通

都市計画道路 屯田緑通

都市計画道路 新琴似通

都市計画道路 屯田2番通

凡例

-  変更区域
-  戸建住環境保全地区
-  第二種小売店舗地区
-  道路の中心線による区域境界線

