

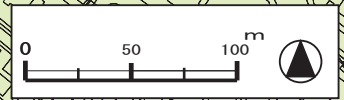


高度地区計画図
(西岡公園西地区)

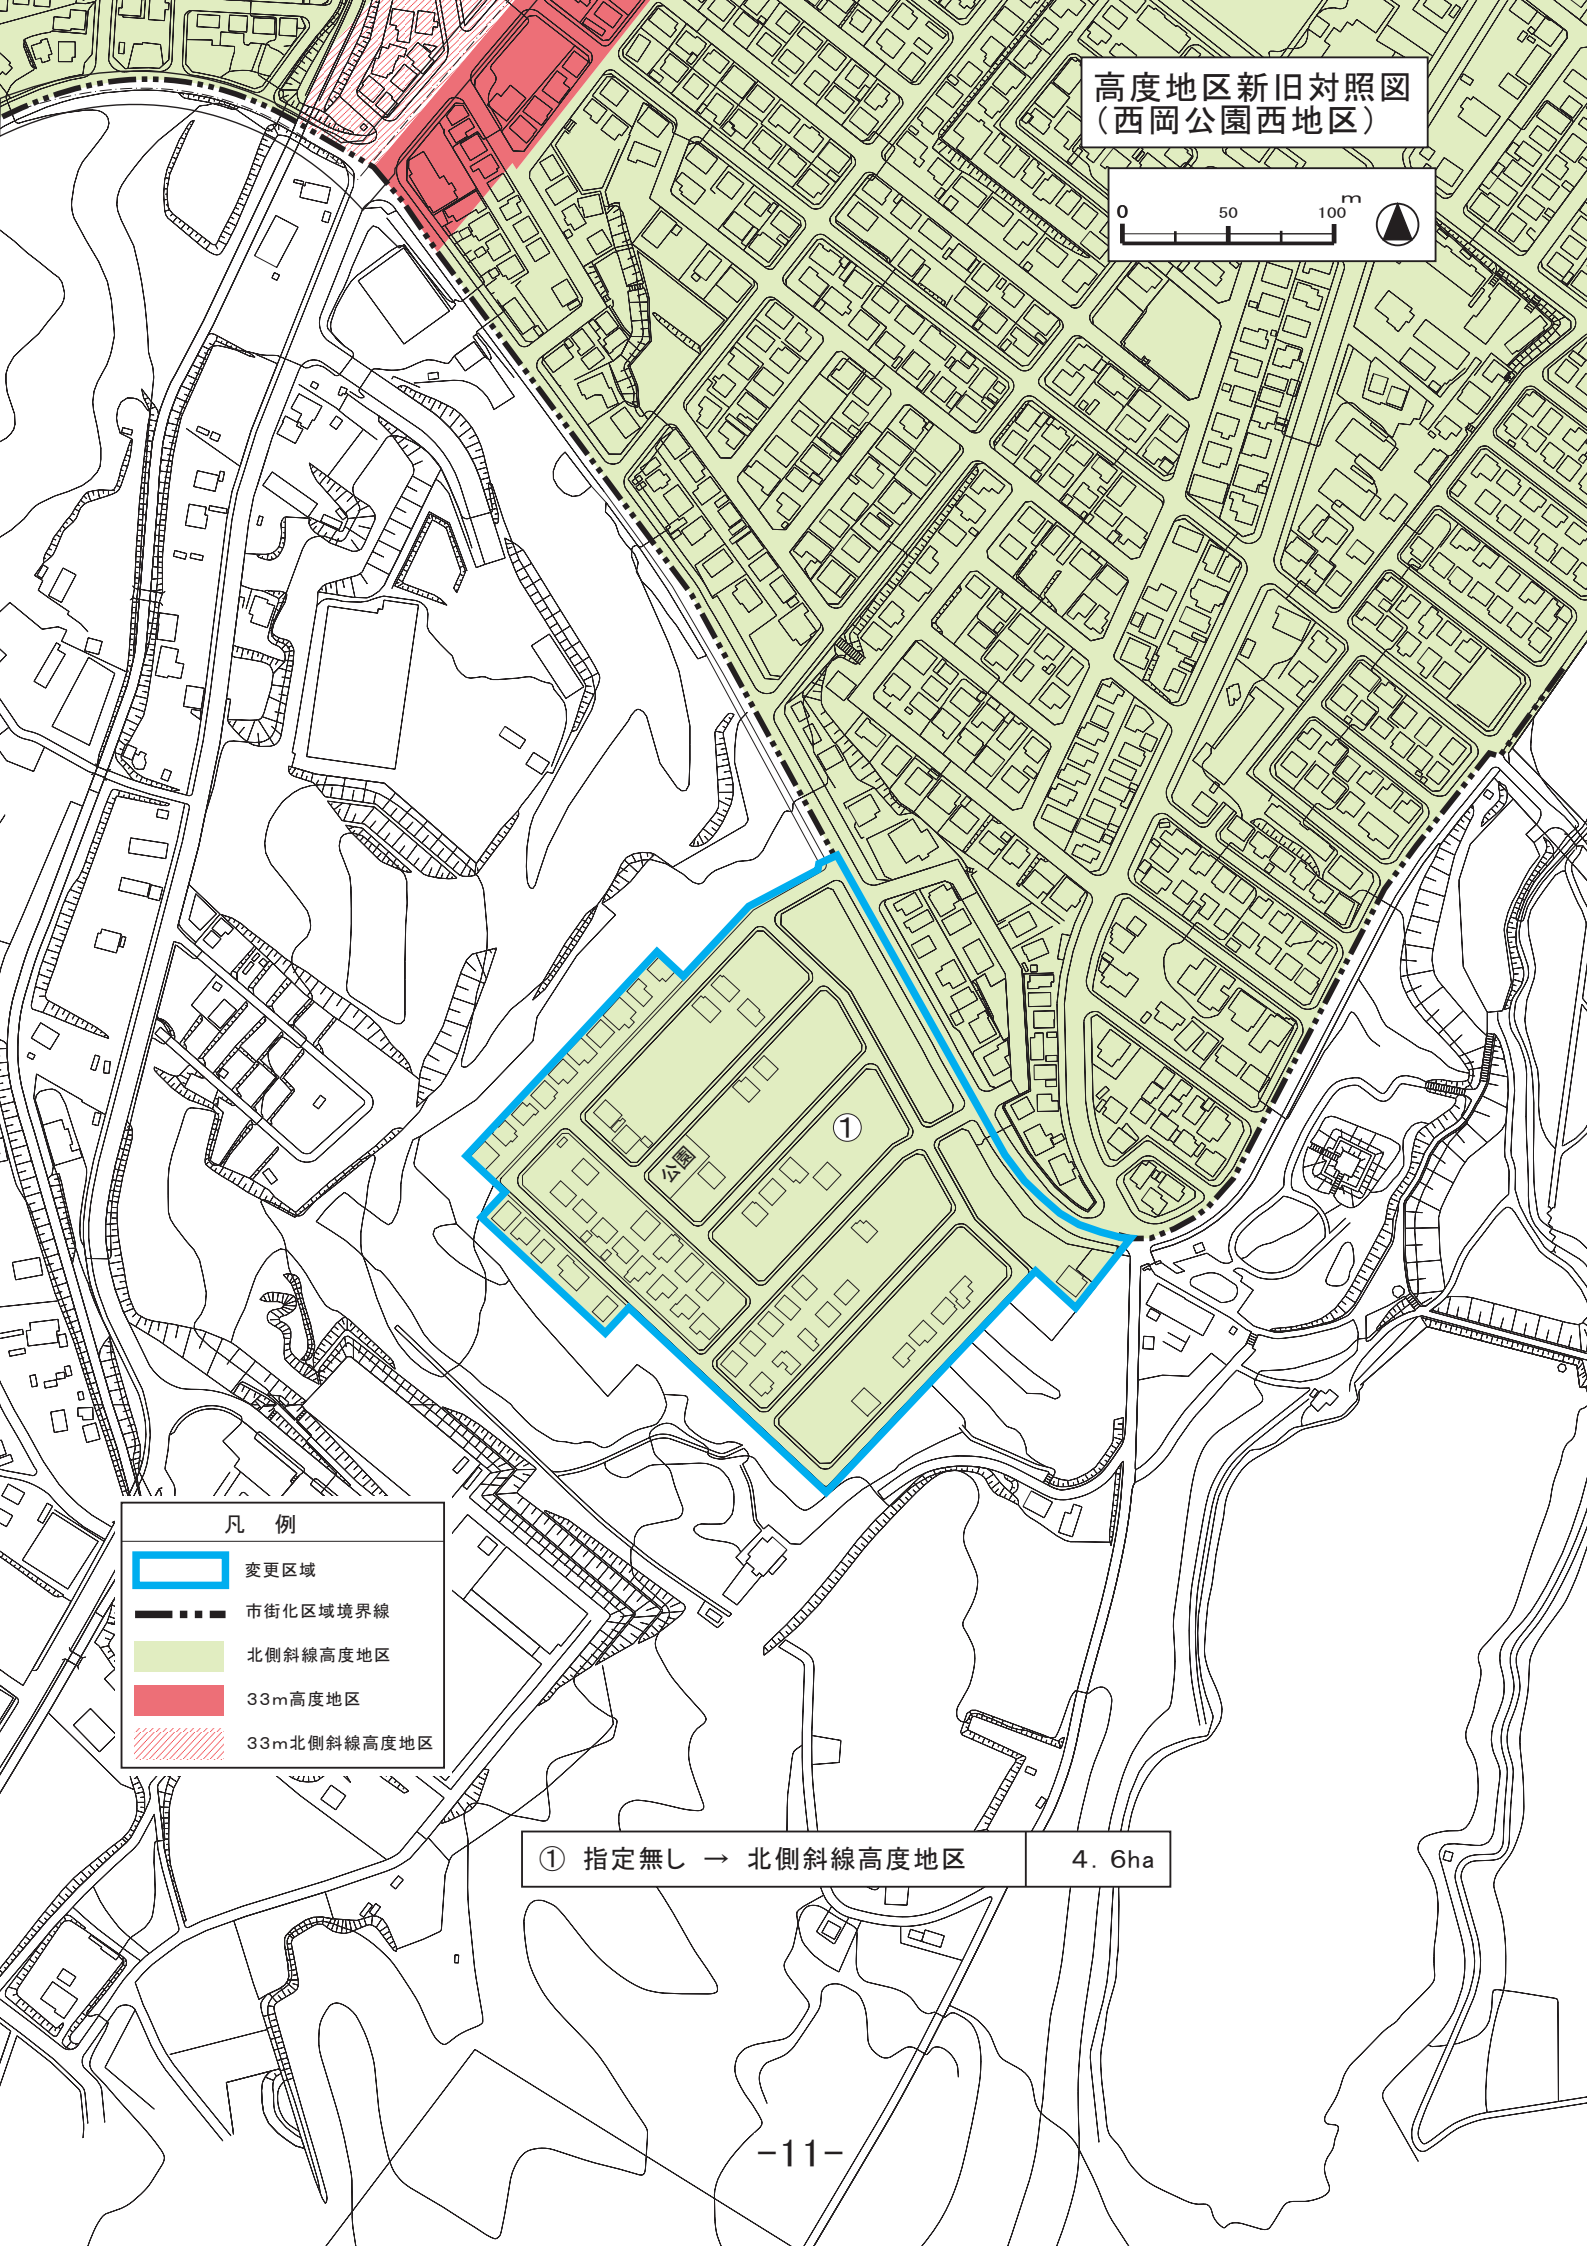

| 凡 例 | |
|--------|----------------|
| | 市街化区域界 |
| | 高度地区境界 |
| | 地番界 |
| | 道路等の中心 |
| | 道路等の中心からの距離指定 |
| | 道路中心線または地番界の延長 |
| 高度地区区分 | |
| | 北側斜線高度地区 |
| | 3.3m高度地区 |
| | 3.3m北側斜線高度地区 |


高度地区新旧対照図
(西岡公園西地区)

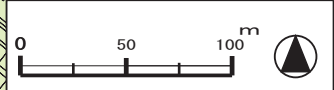


- 凡 例
- 変更区域
 - 市街化区域境界線
 - 北側斜線高度地区
 - 33m高度地区
 - 33m北側斜線高度地区

① 指定無し → 北側斜線高度地区 4.6ha


高度地区計画図
(新川第8横通地区)

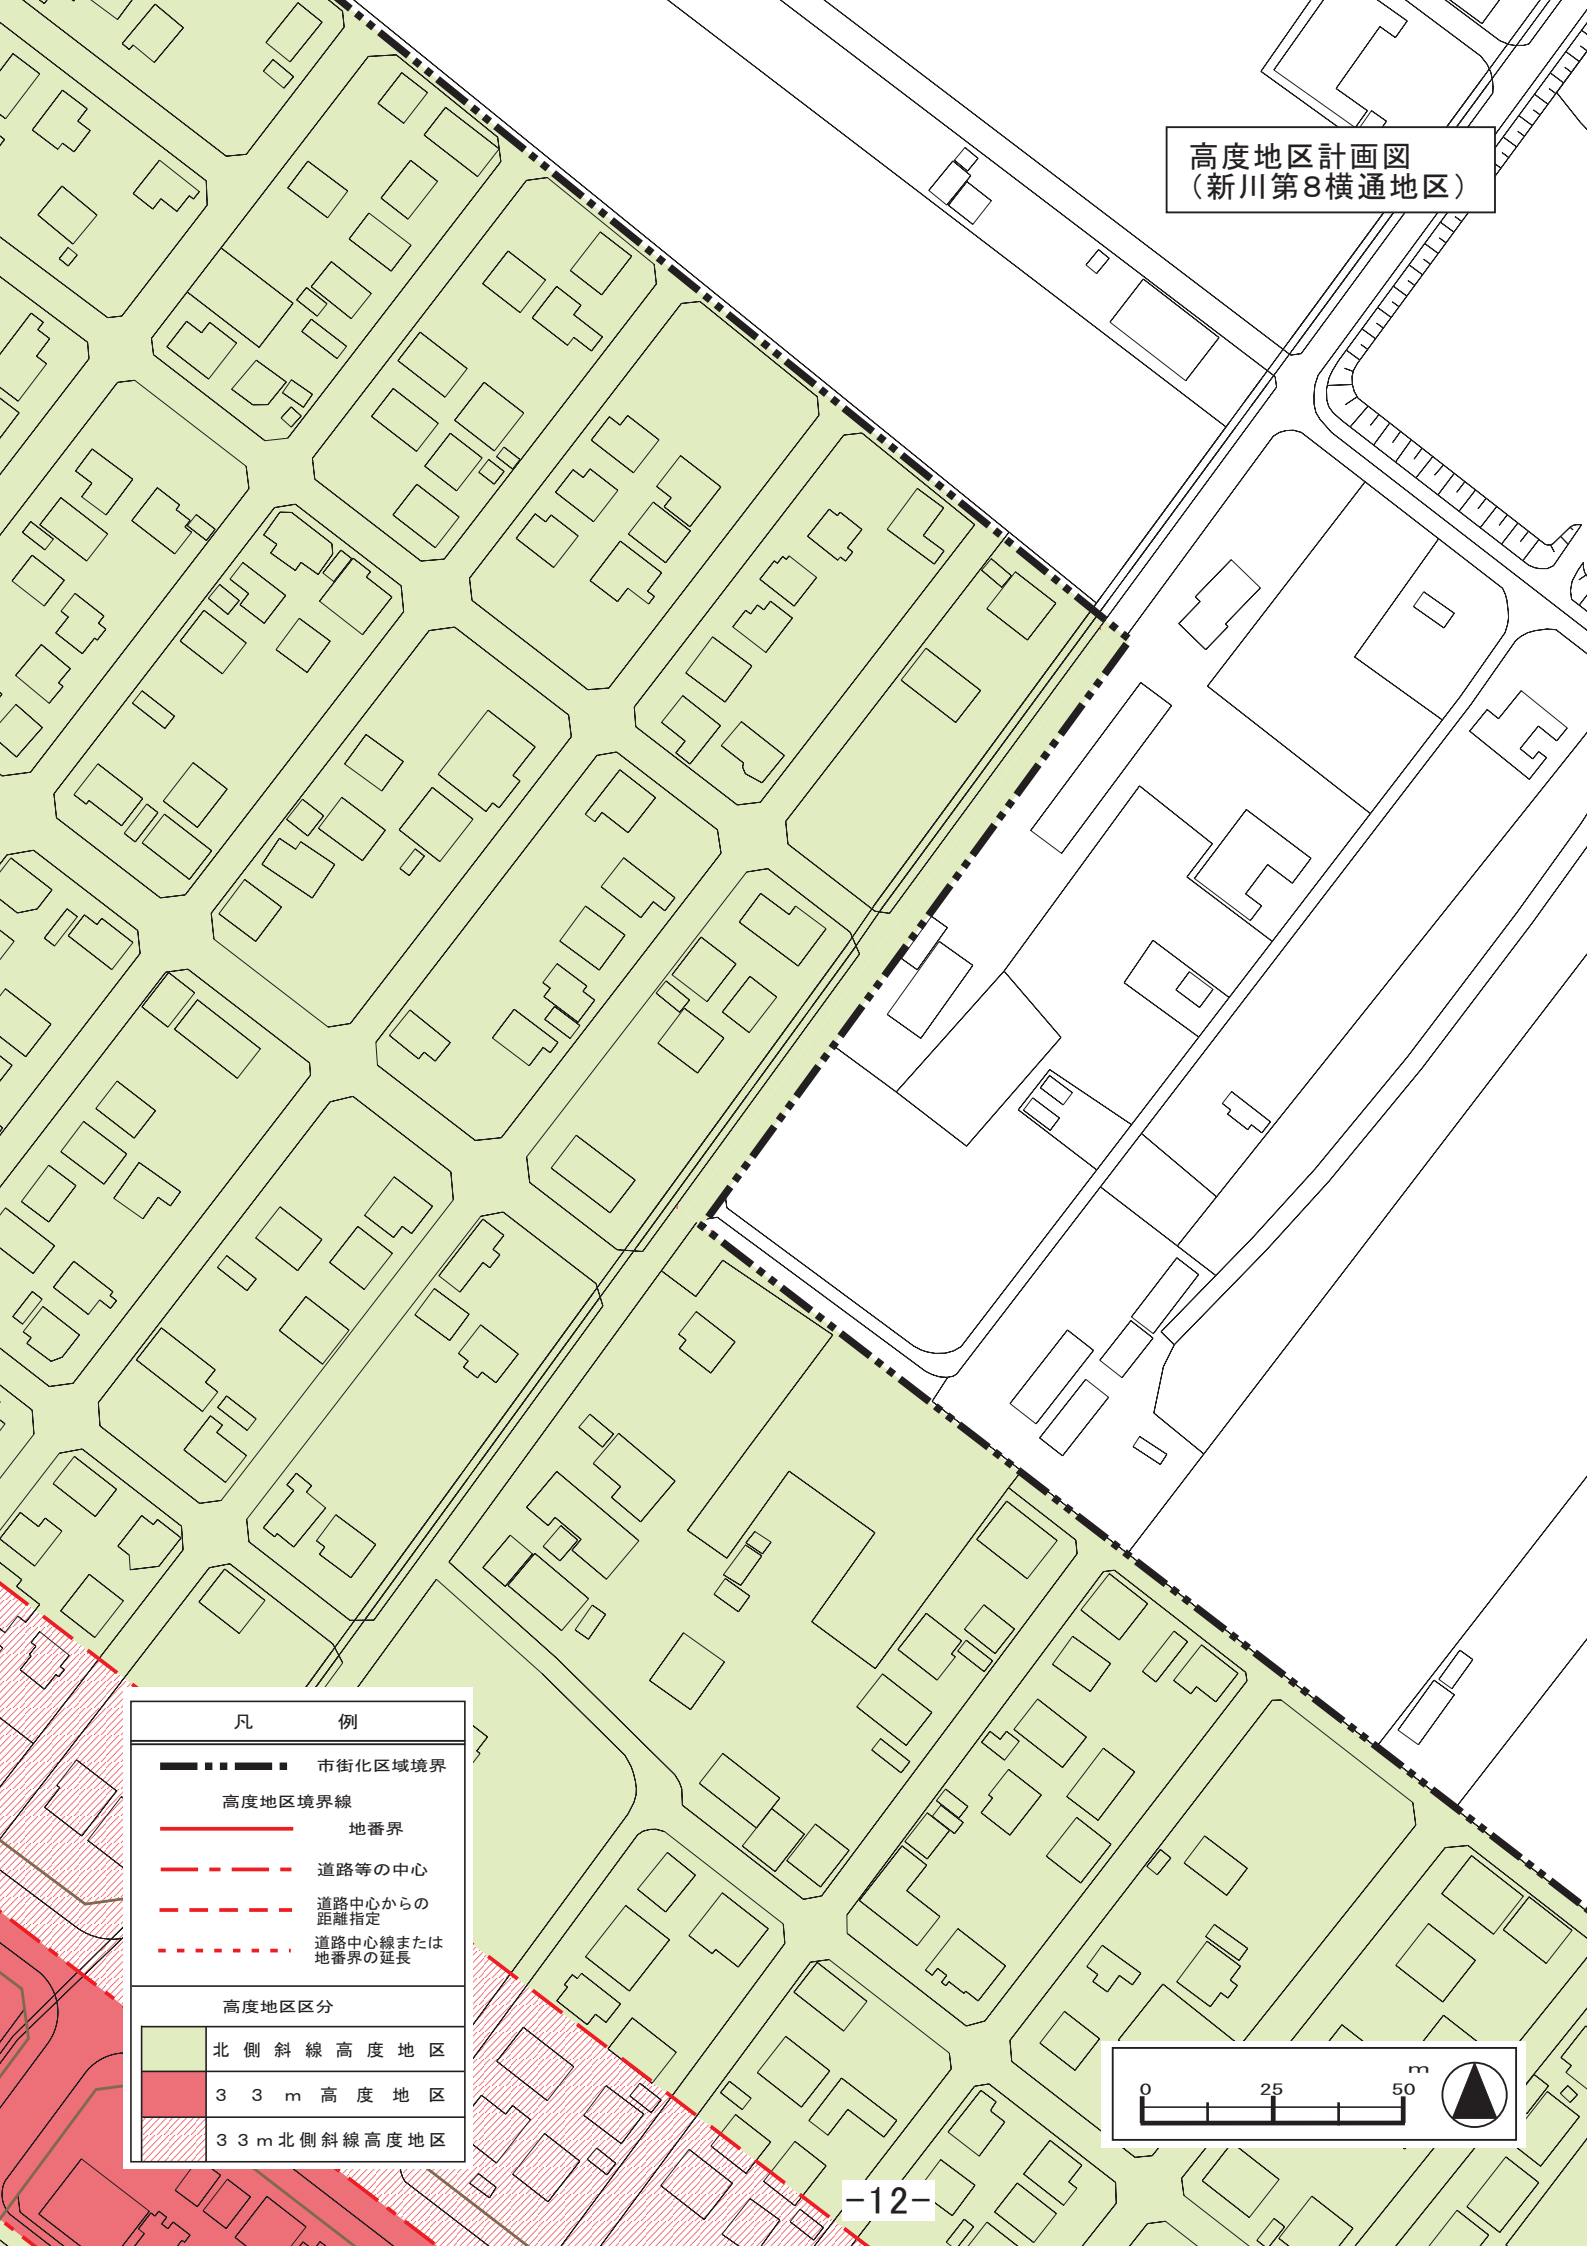

| 凡 例 | |
|--------|----------------|
| | 市街化区域境界 |
| | 高度地区境界線 |
| | 地番界 |
| | 道路等の中心 |
| | 道路中心からの距離指定 |
| | 道路中心線または地番界の延長 |
| 高度地区区分 | |
| | 北側斜線高度地区 |
| | 3 3 m 高度地区 |
| | 3 3 m 北側斜線高度地区 |

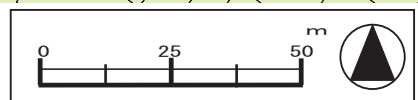



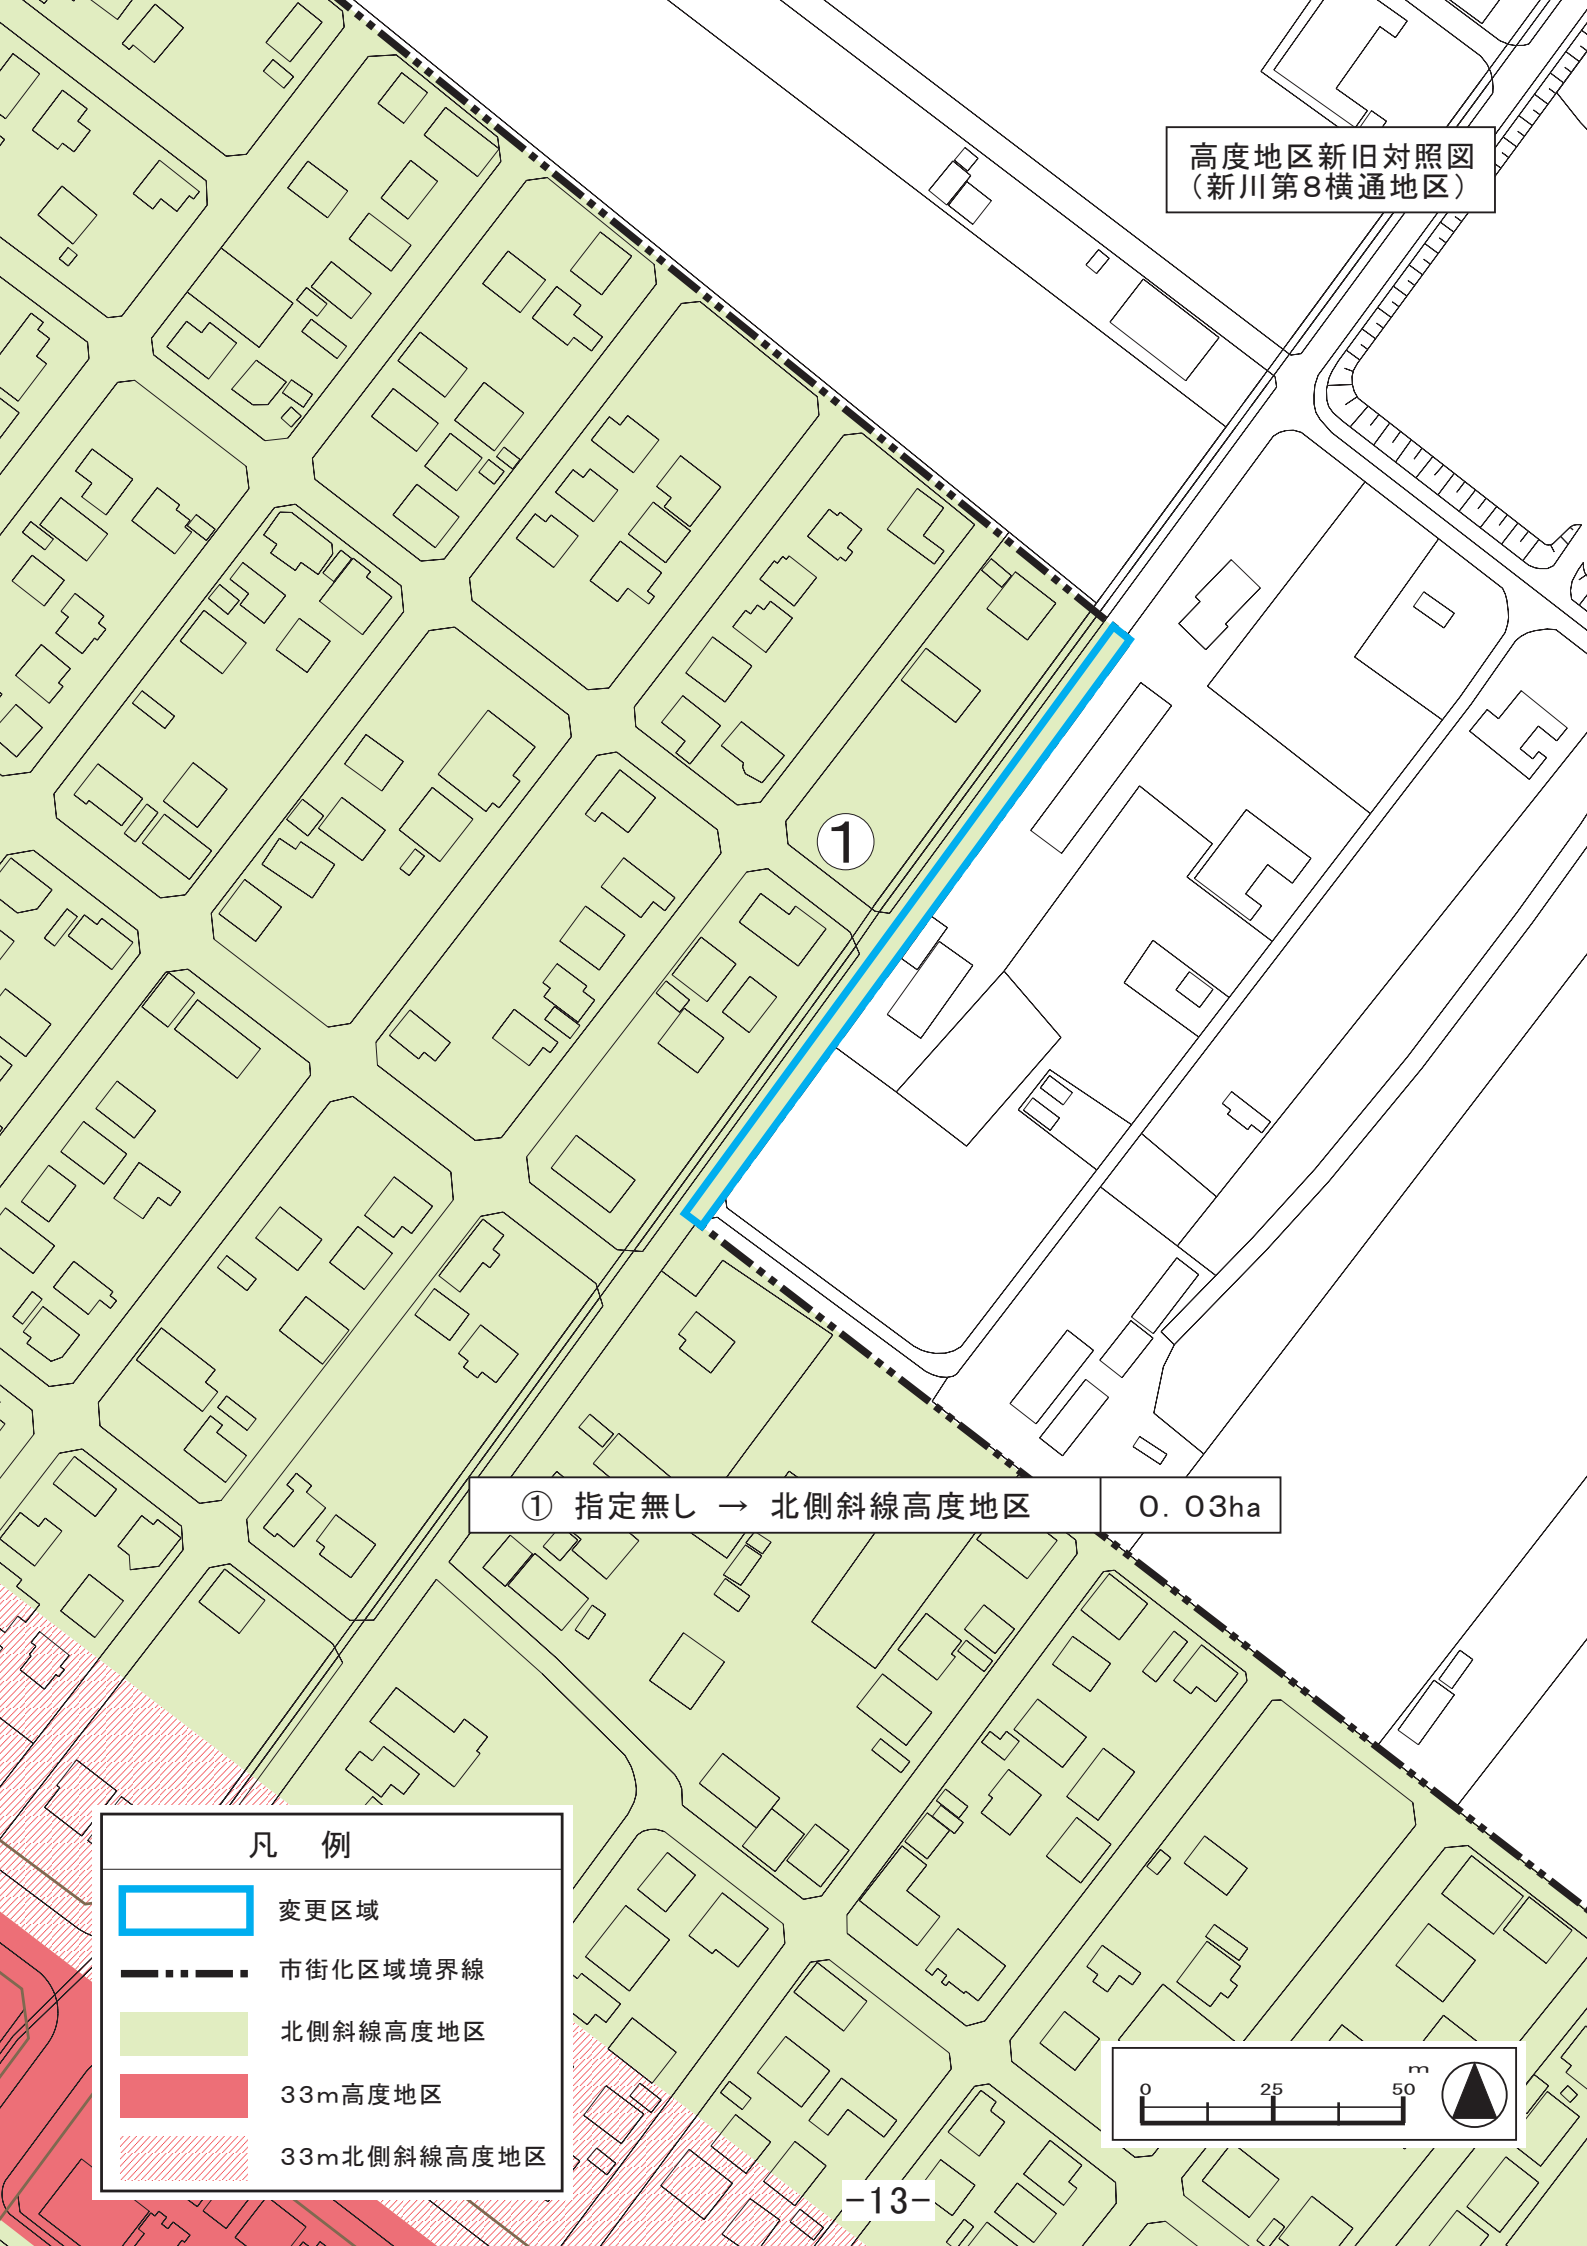


高度地区新旧対照図
(新川第8横通地区)



① 指定無し → 北側斜線高度地区 0.03ha

凡 例

-  変更区域
-  市街化区域境界線
-  北側斜線高度地区
-  33m高度地区
-  33m北側斜線高度地区

