

札幌圏都市計画緑地の変更（札幌市決定）

- 1 都市計画緑地に 54 号ハイテクヒル真栄緑地を次のように追加する。

名 称		位 置	面 積	備 考
番 号	緑 地 名			
54	ハイテクヒル 真栄緑地	札幌市清田区真栄	約 23.0ha	都市緑地 自然林 散策路 休養施設


「区域は計画図表示のとおり」

理 由

都市の自然環境の保全並びに改善、都市景観の向上を図り、もって都市の健全な発展と公共の福祉の増進に資するため、ハイテクヒル真栄緑地を計画する。




2

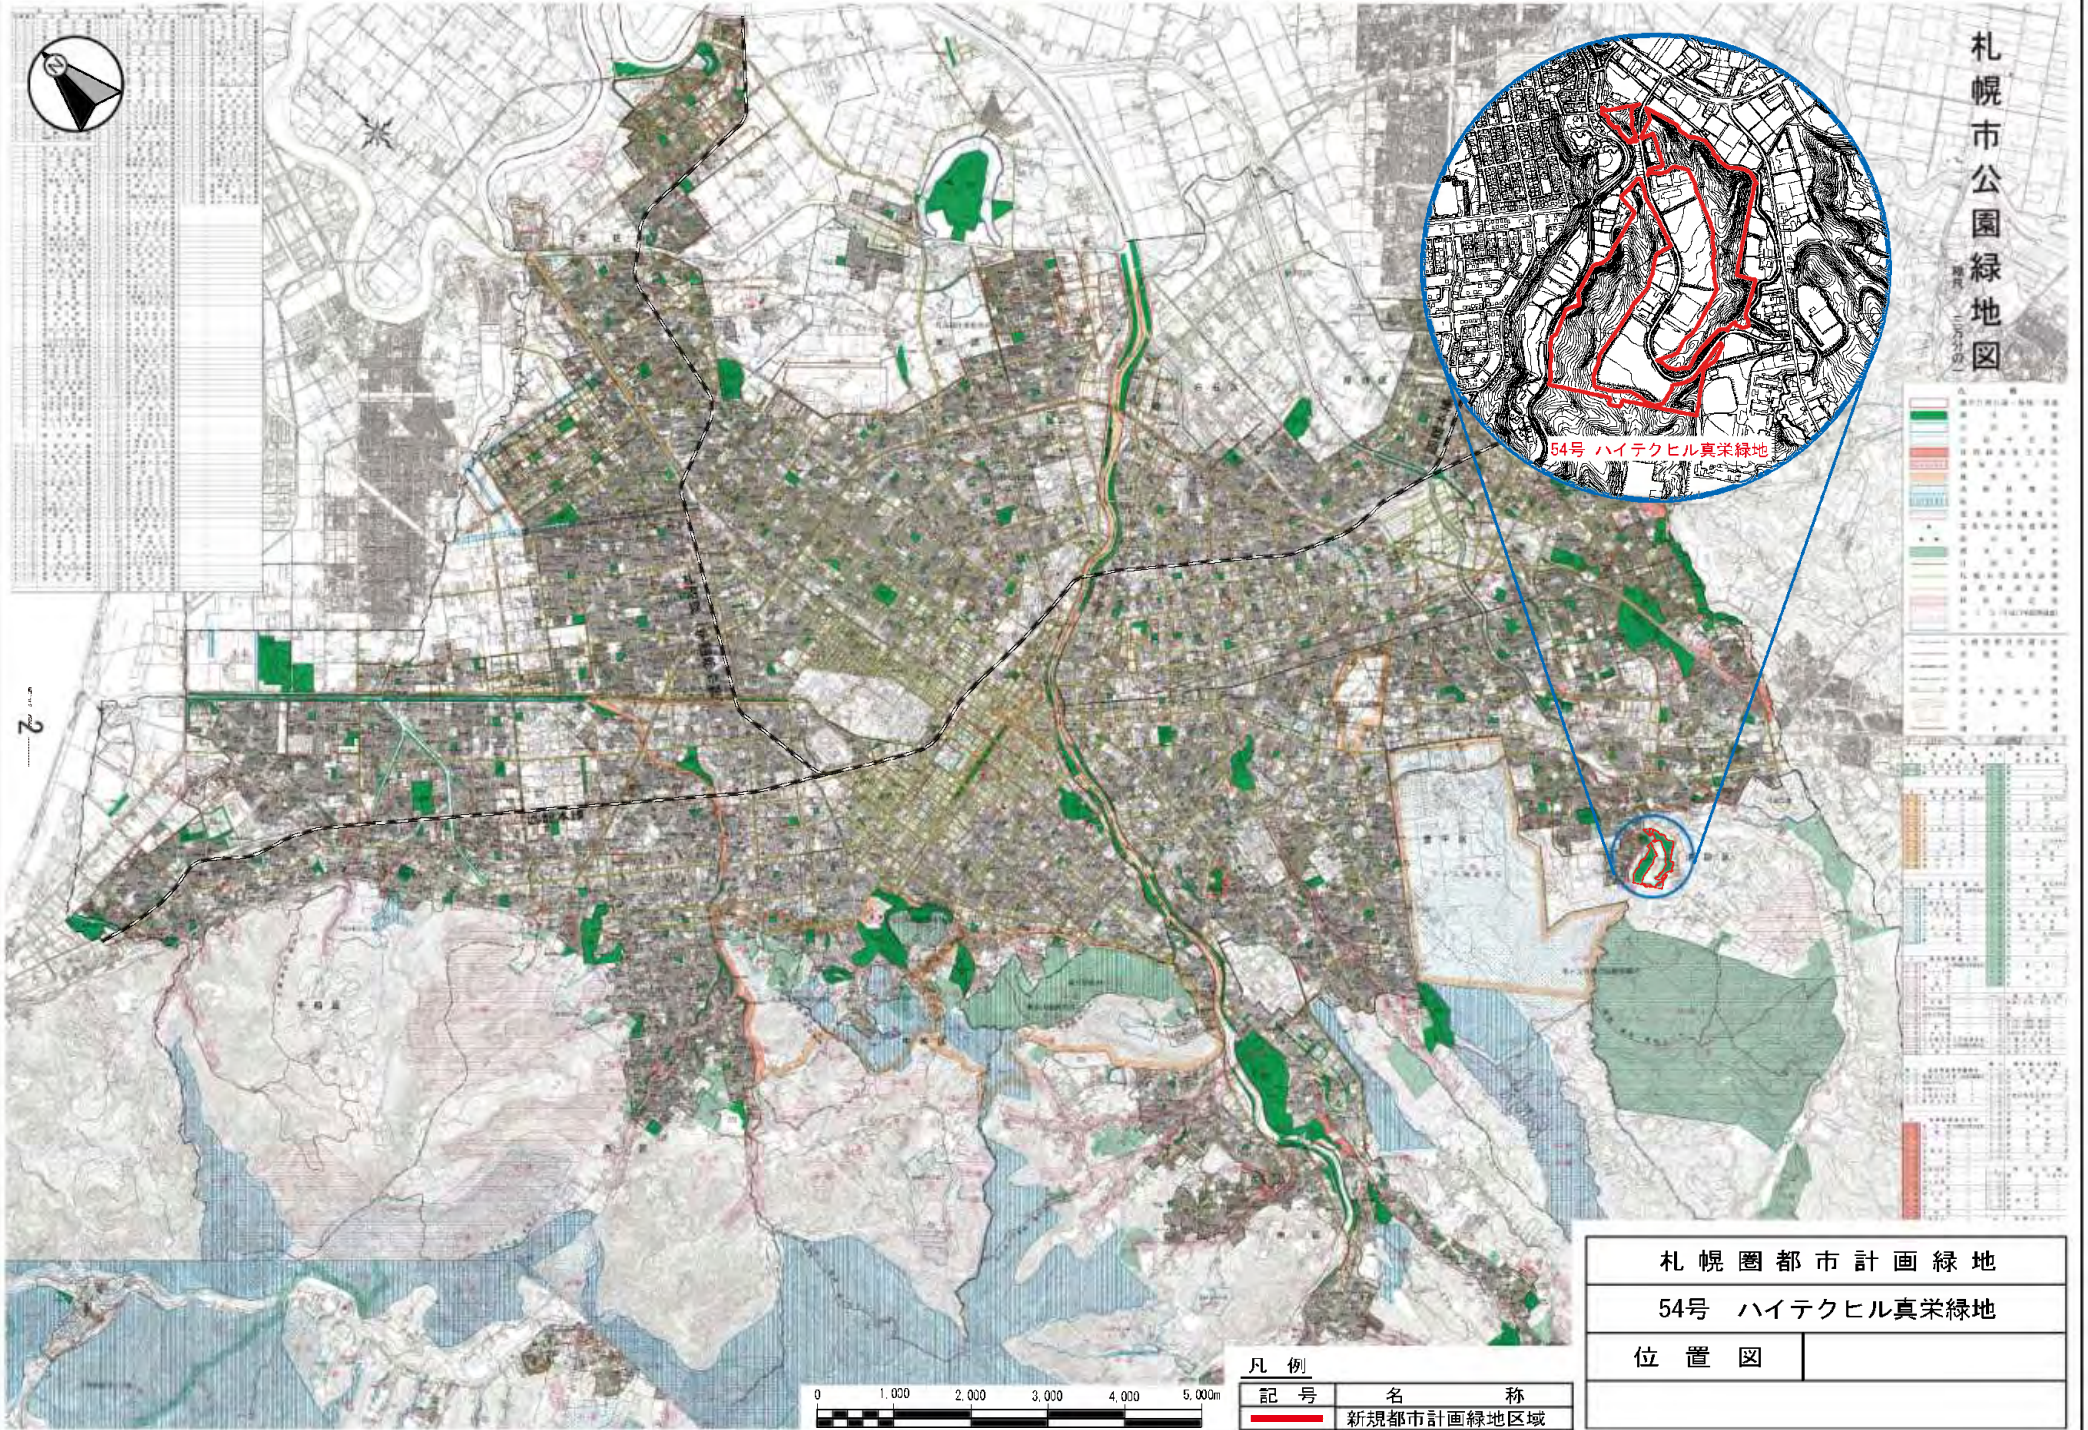

札幌市公園緑地図
縮尺 三万分の一




54号 ハイテクビル真栄緑地

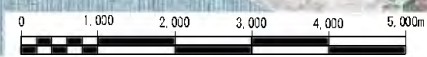


 

凡例	
記号	名称
	新規都市計画緑地


札幌圏都市計画緑地	
54号 ハイテクビル真栄緑地	
位置図	

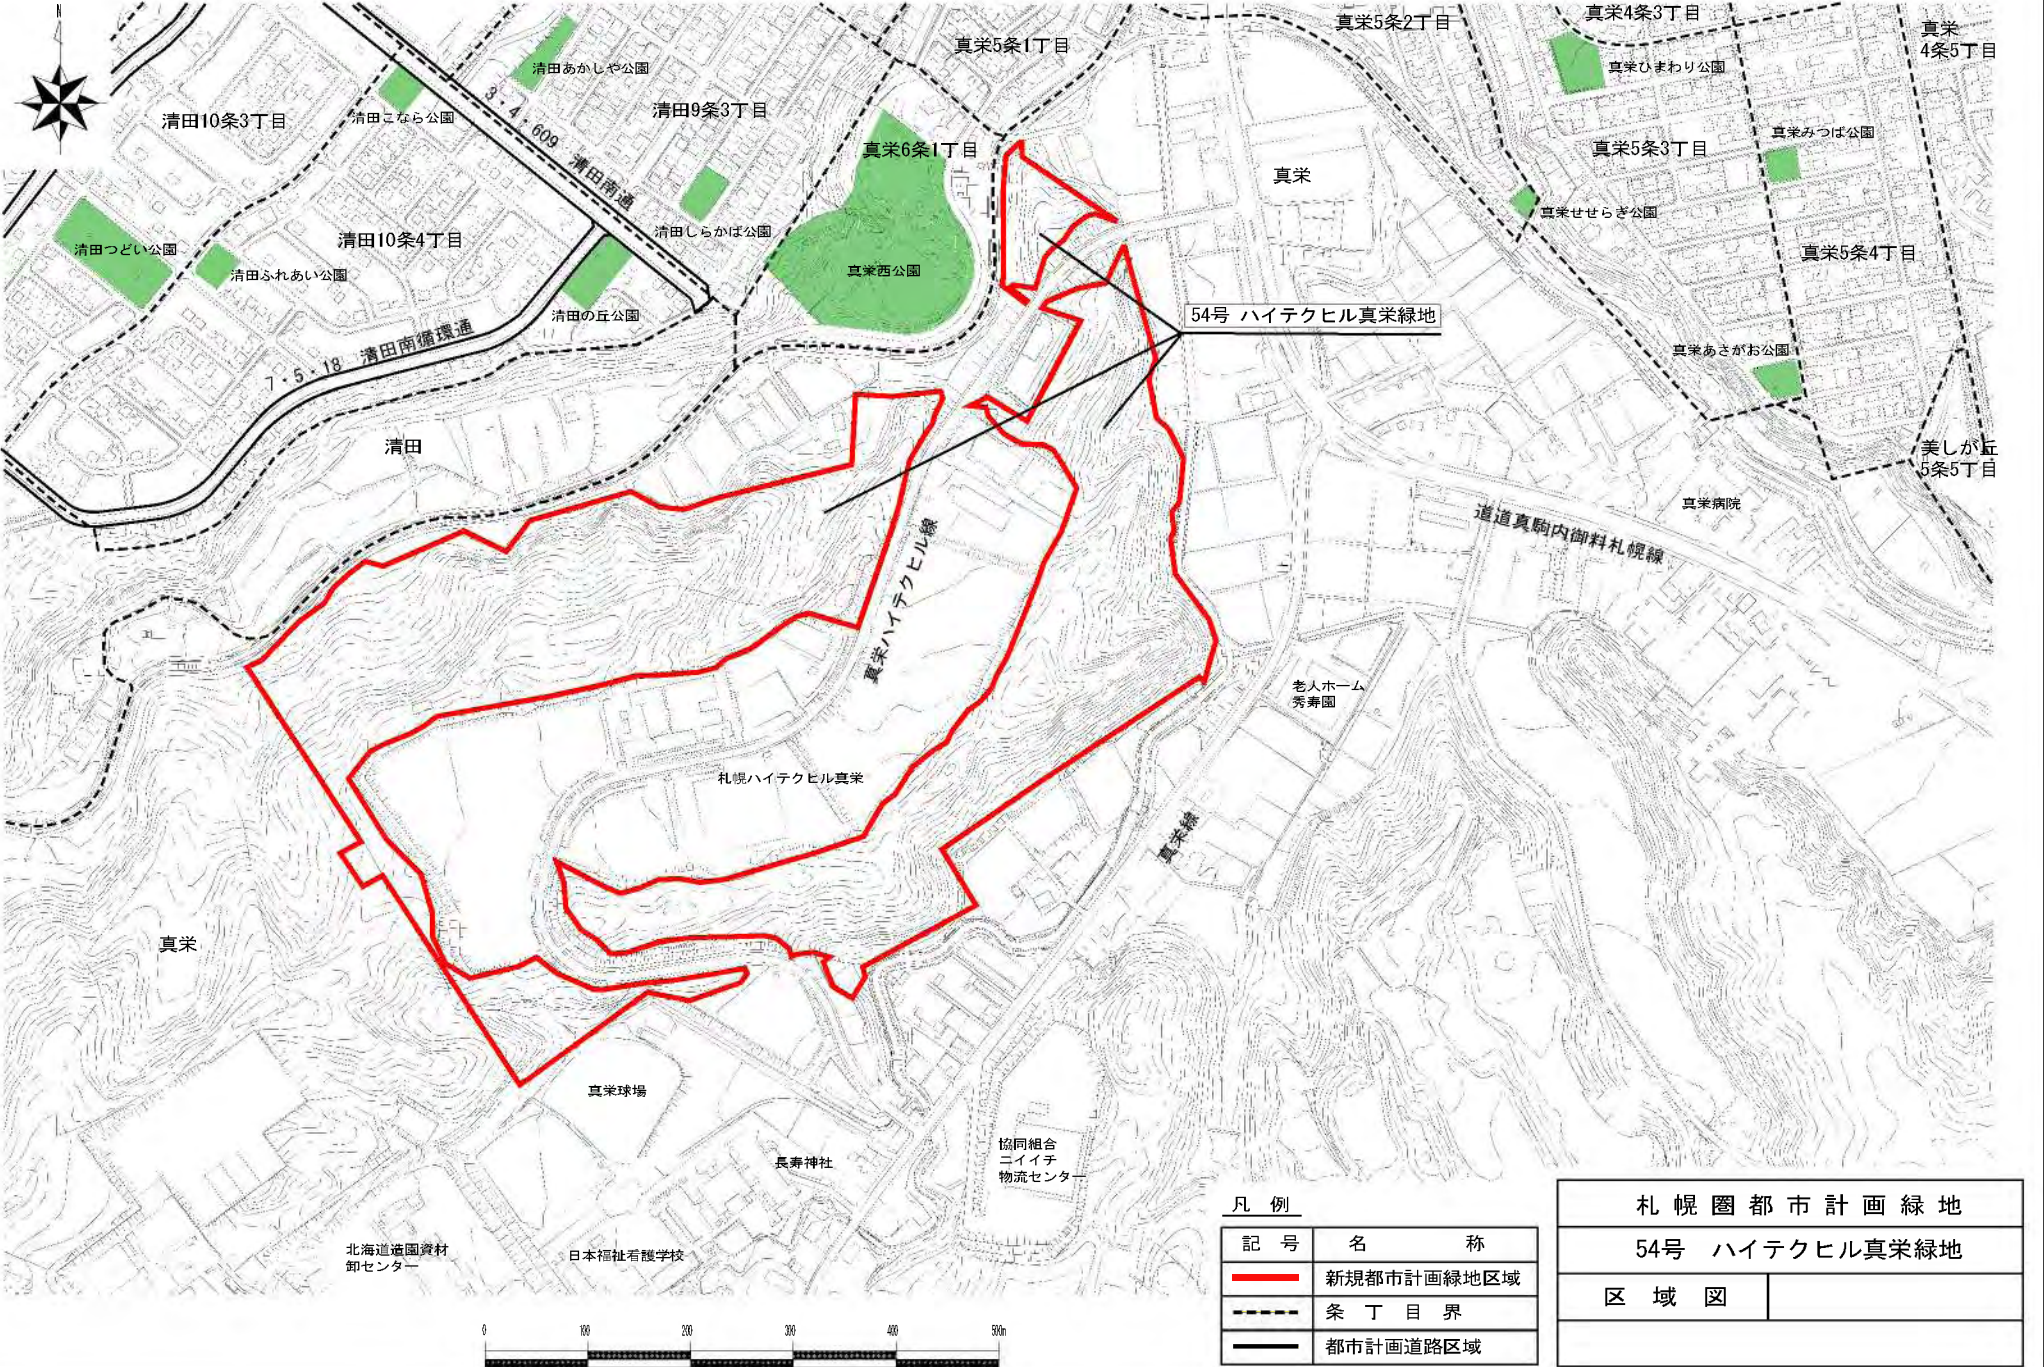

- 3 -

凡例

記号	名称
	新規都市計画緑地
	条丁目界
	都市計画道路区域

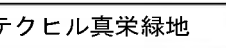札幌圏都市計画緑地	
54号 ハイテクヒル真栄緑地	
区域図	



4



凡例

記号	名称
	新規都市計画緑地
	市道区域
	河川区域
	案内目界
	地番界

札幌圏都市計画緑地	
54号 ハイテクヒル真栄緑地	
平面計画図	