

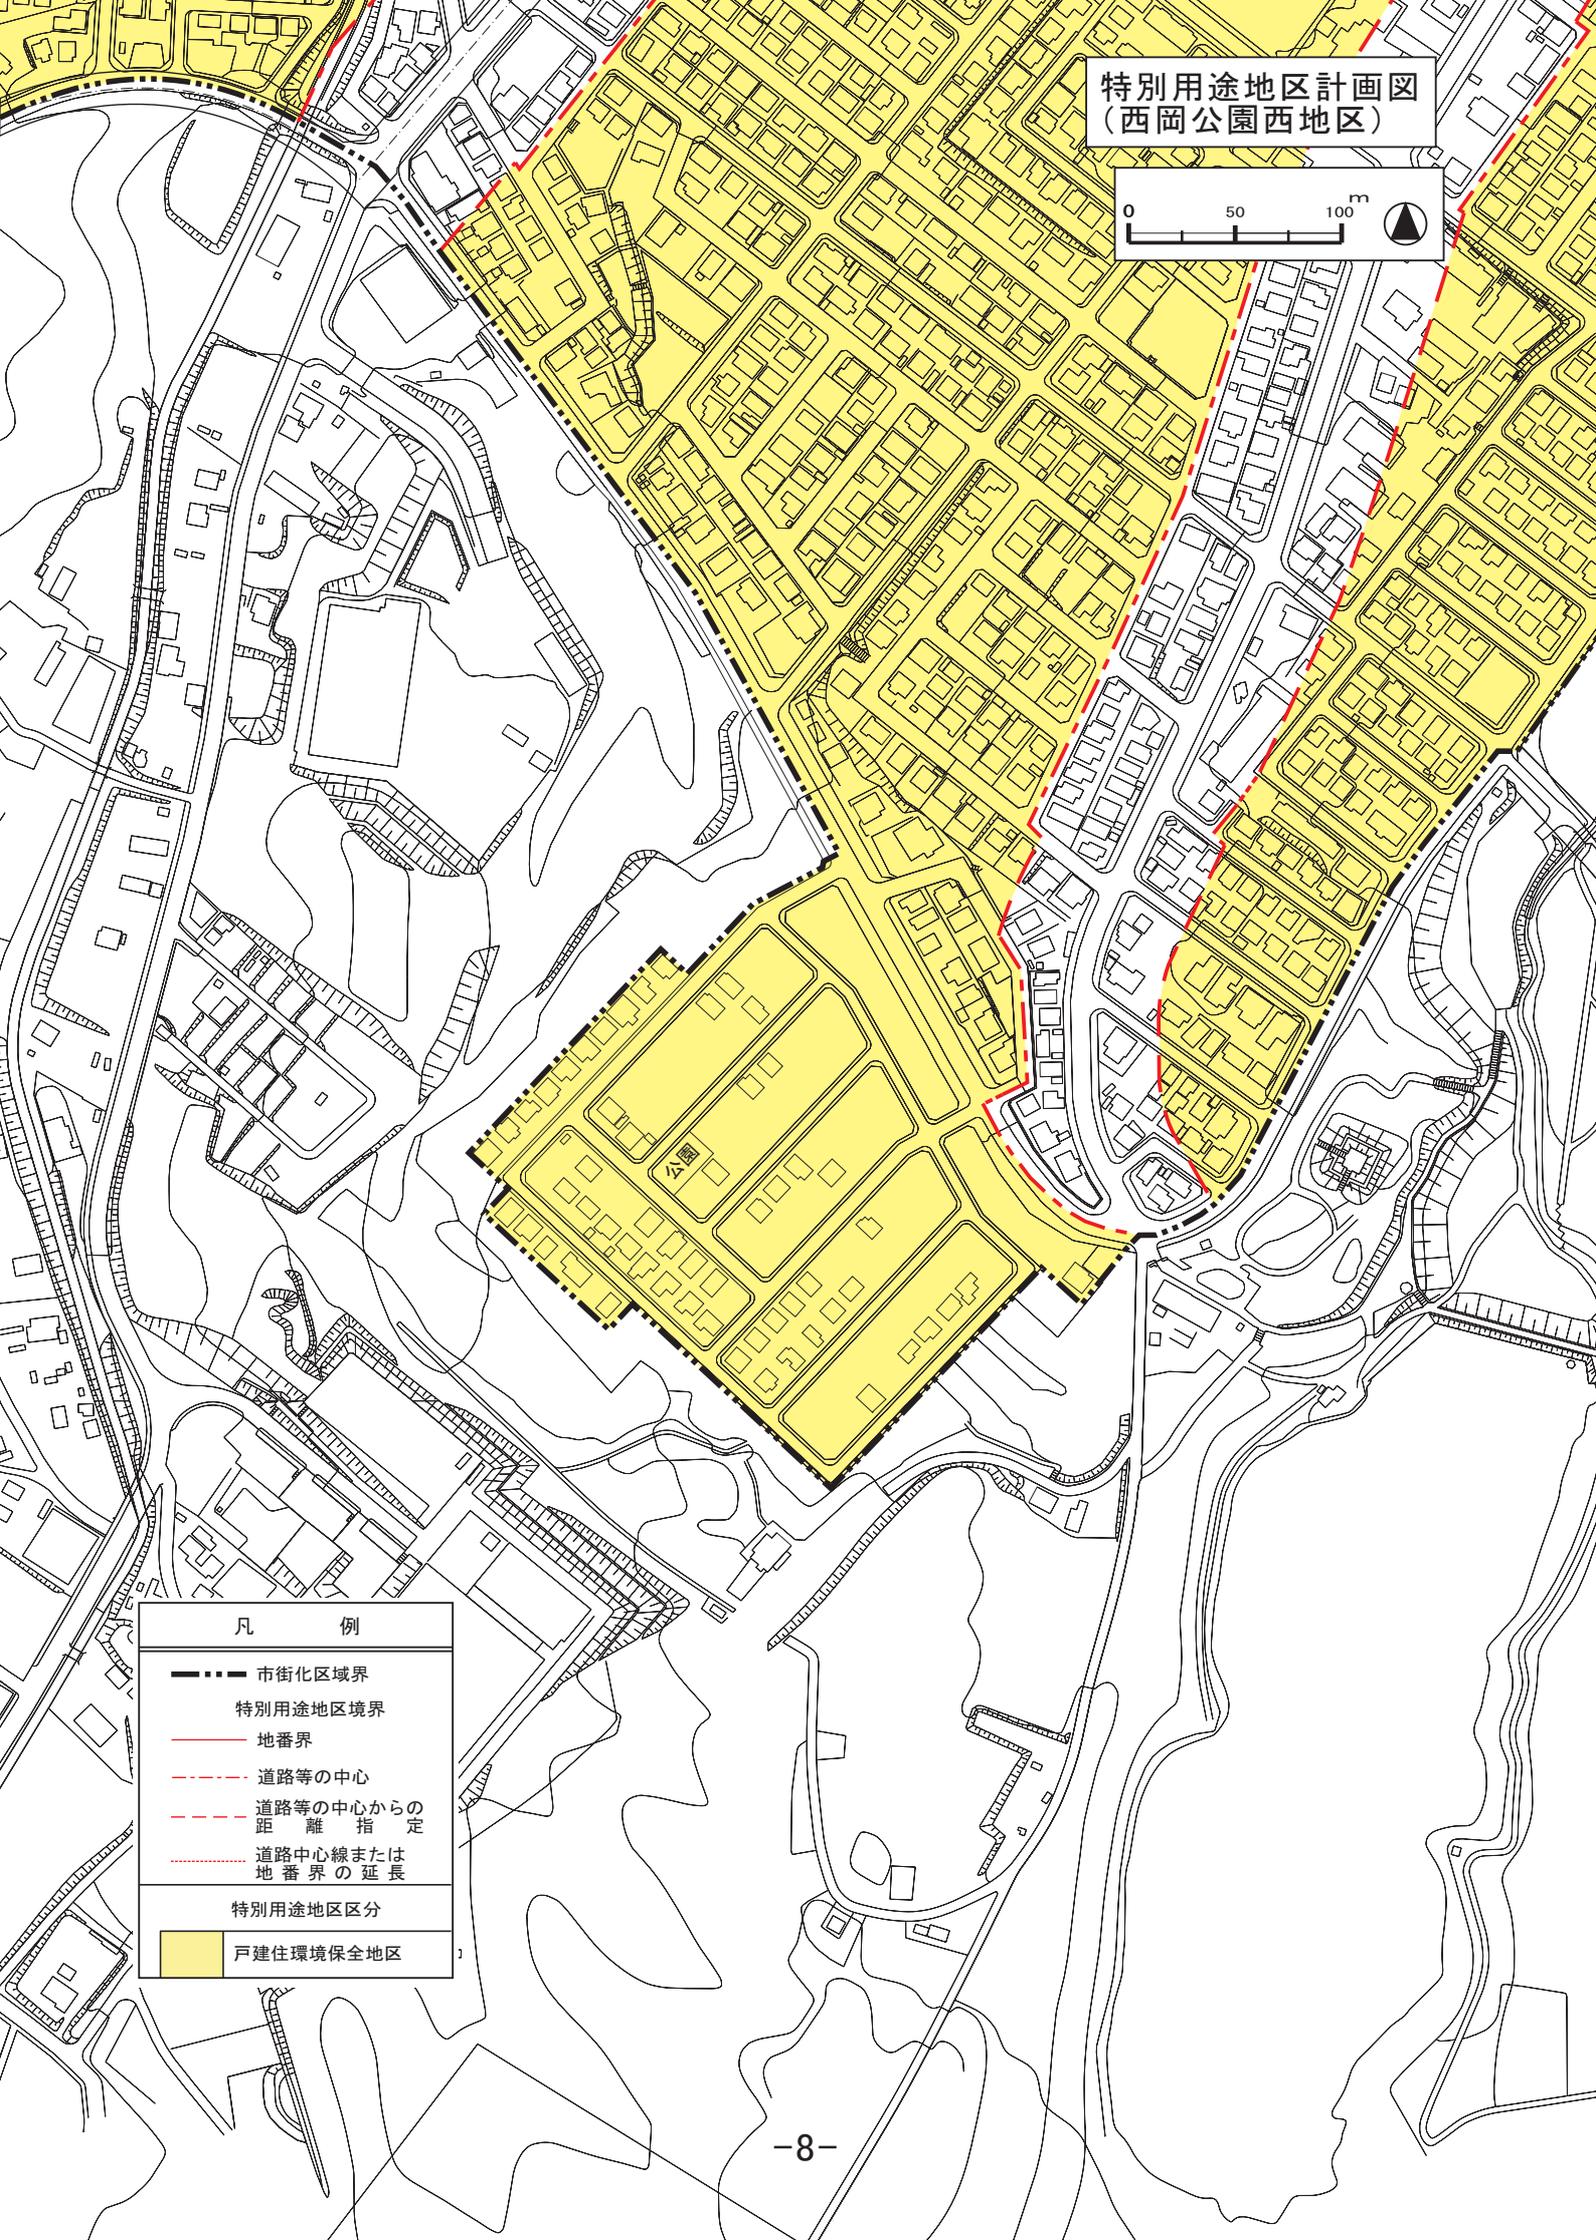


特別用途地区計画図
(西岡公園西地区)

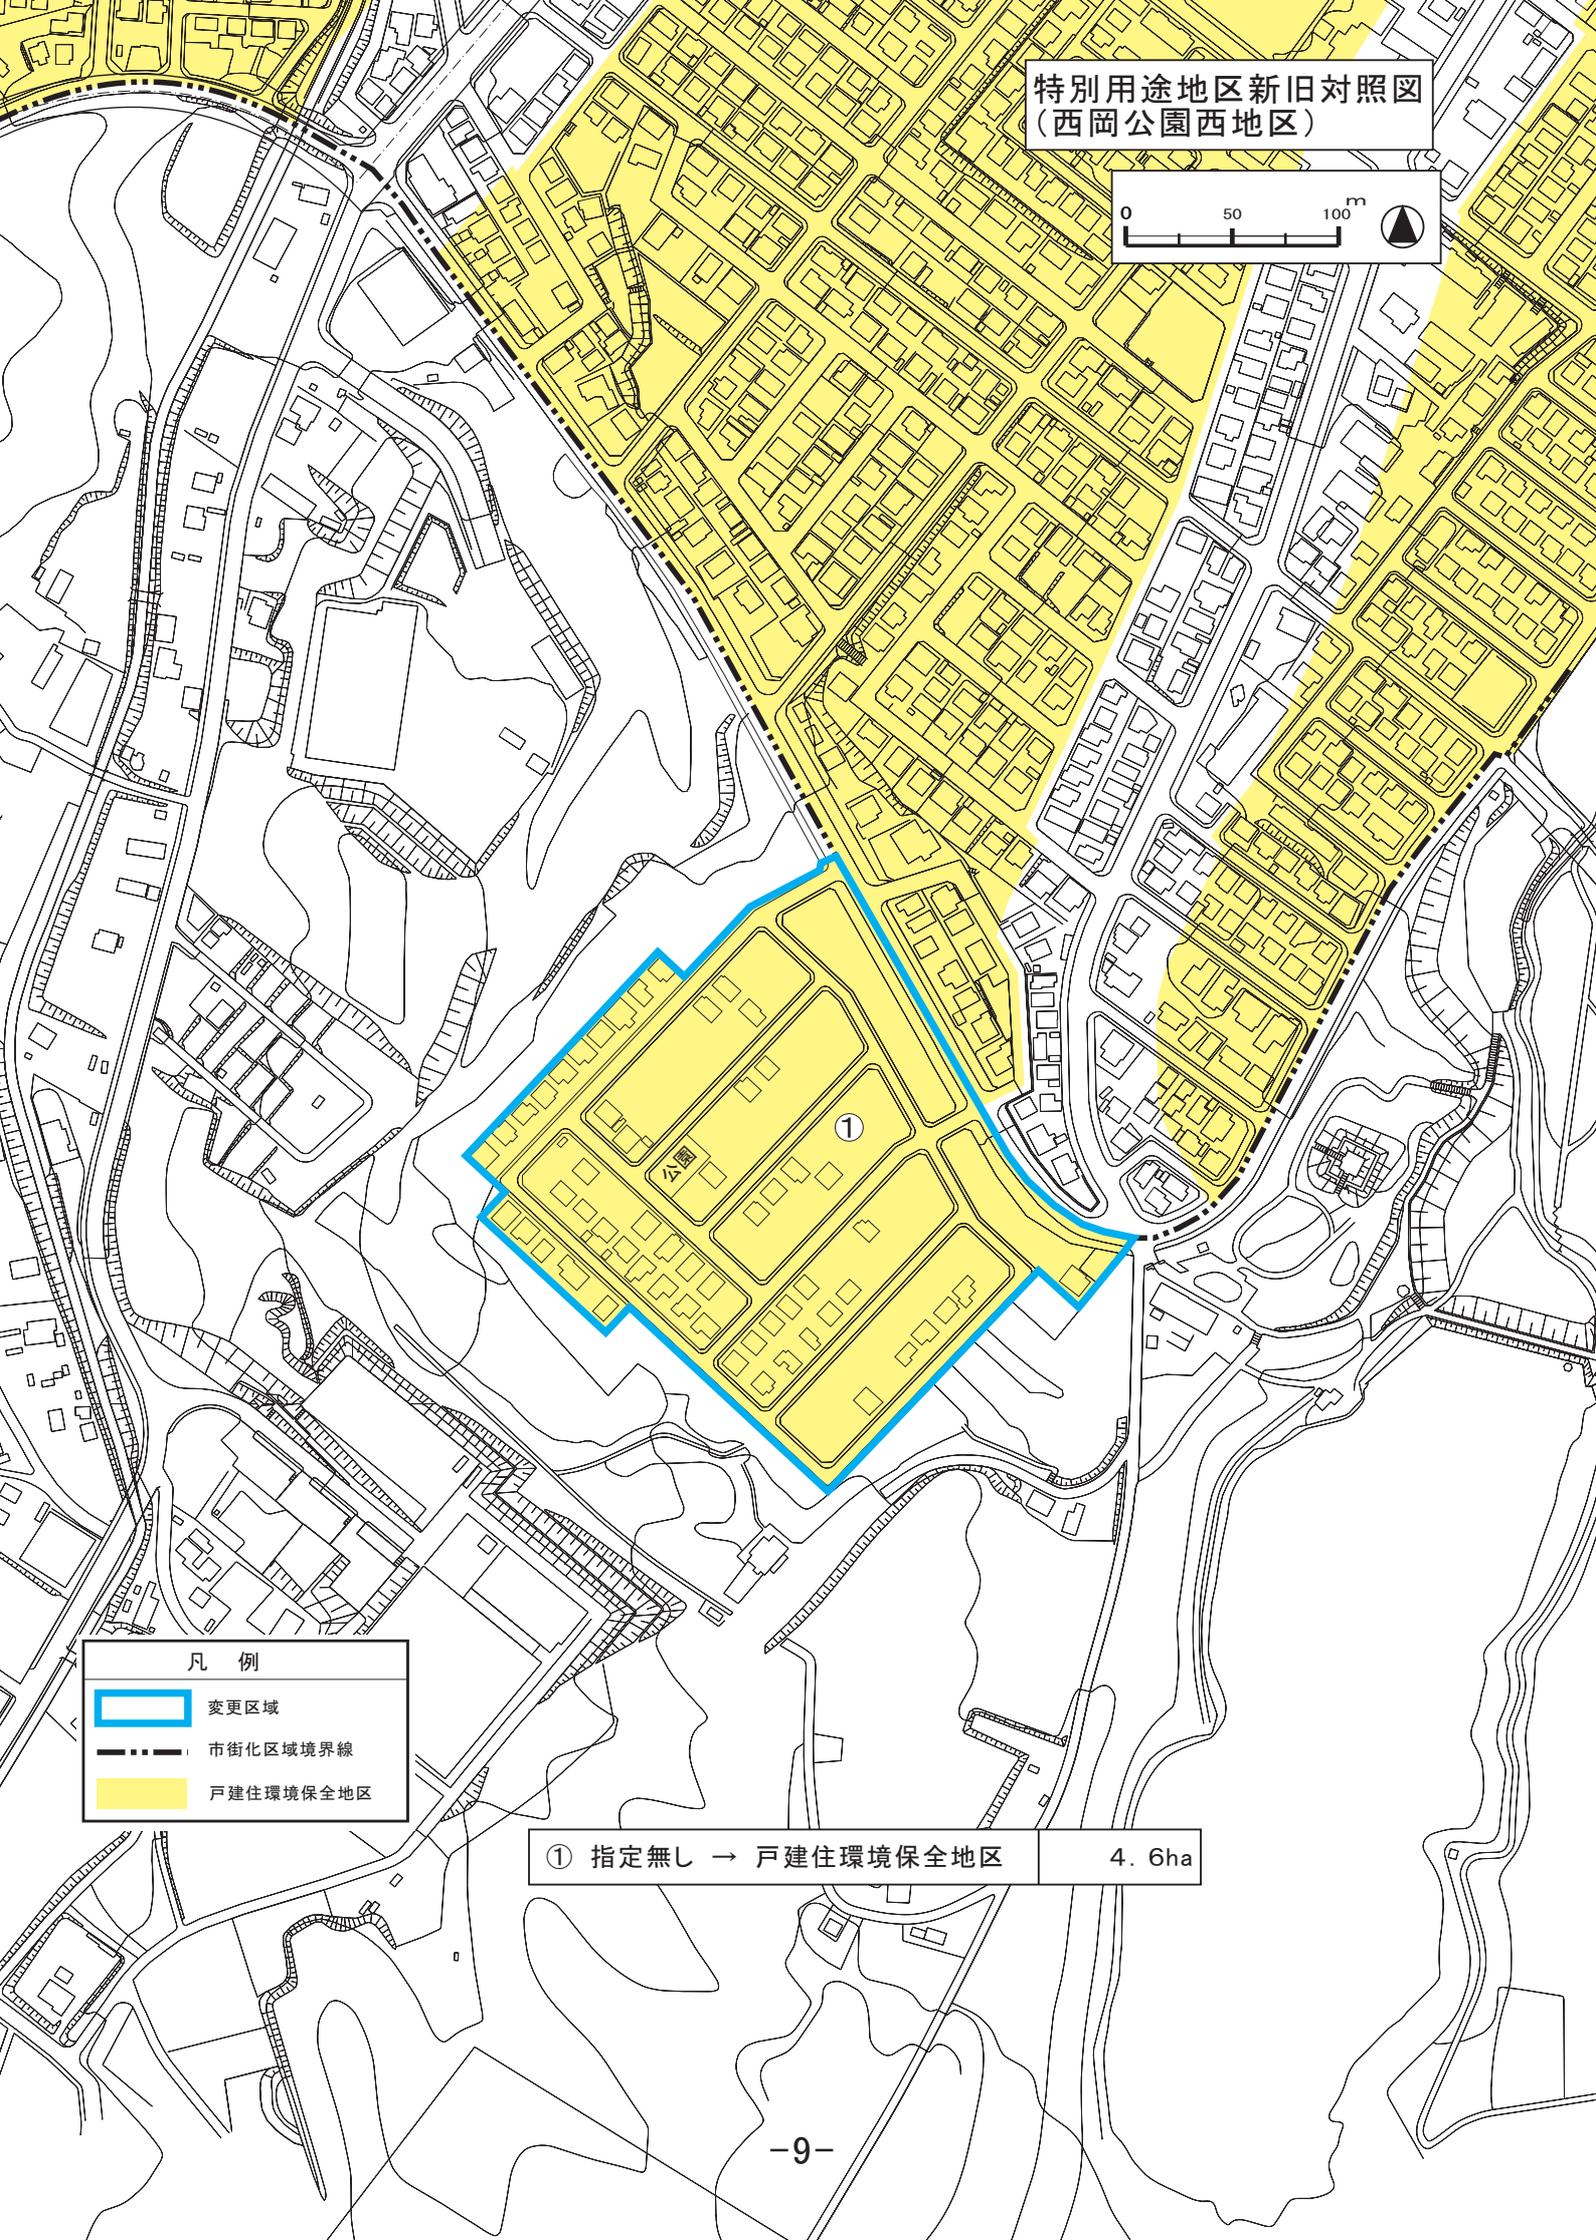

凡 例	
	市街化区域界
	特別用途地区境界
	地番界
	道路等の中心
	道路等の中心からの距離指定
	道路中心線または地番界の延長
特別用途地区区分	
	戸建住環境保全地区

特別用途地区新旧対照図
(西岡公園西地区)

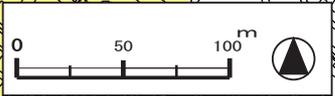


凡 例


- 変更区域
- 市街化区域境界線
- 戸建住環境保全地区

① 指定無し → 戸建住環境保全地区 4.6ha


特別用途地区計画図
(新川第8横通地区)

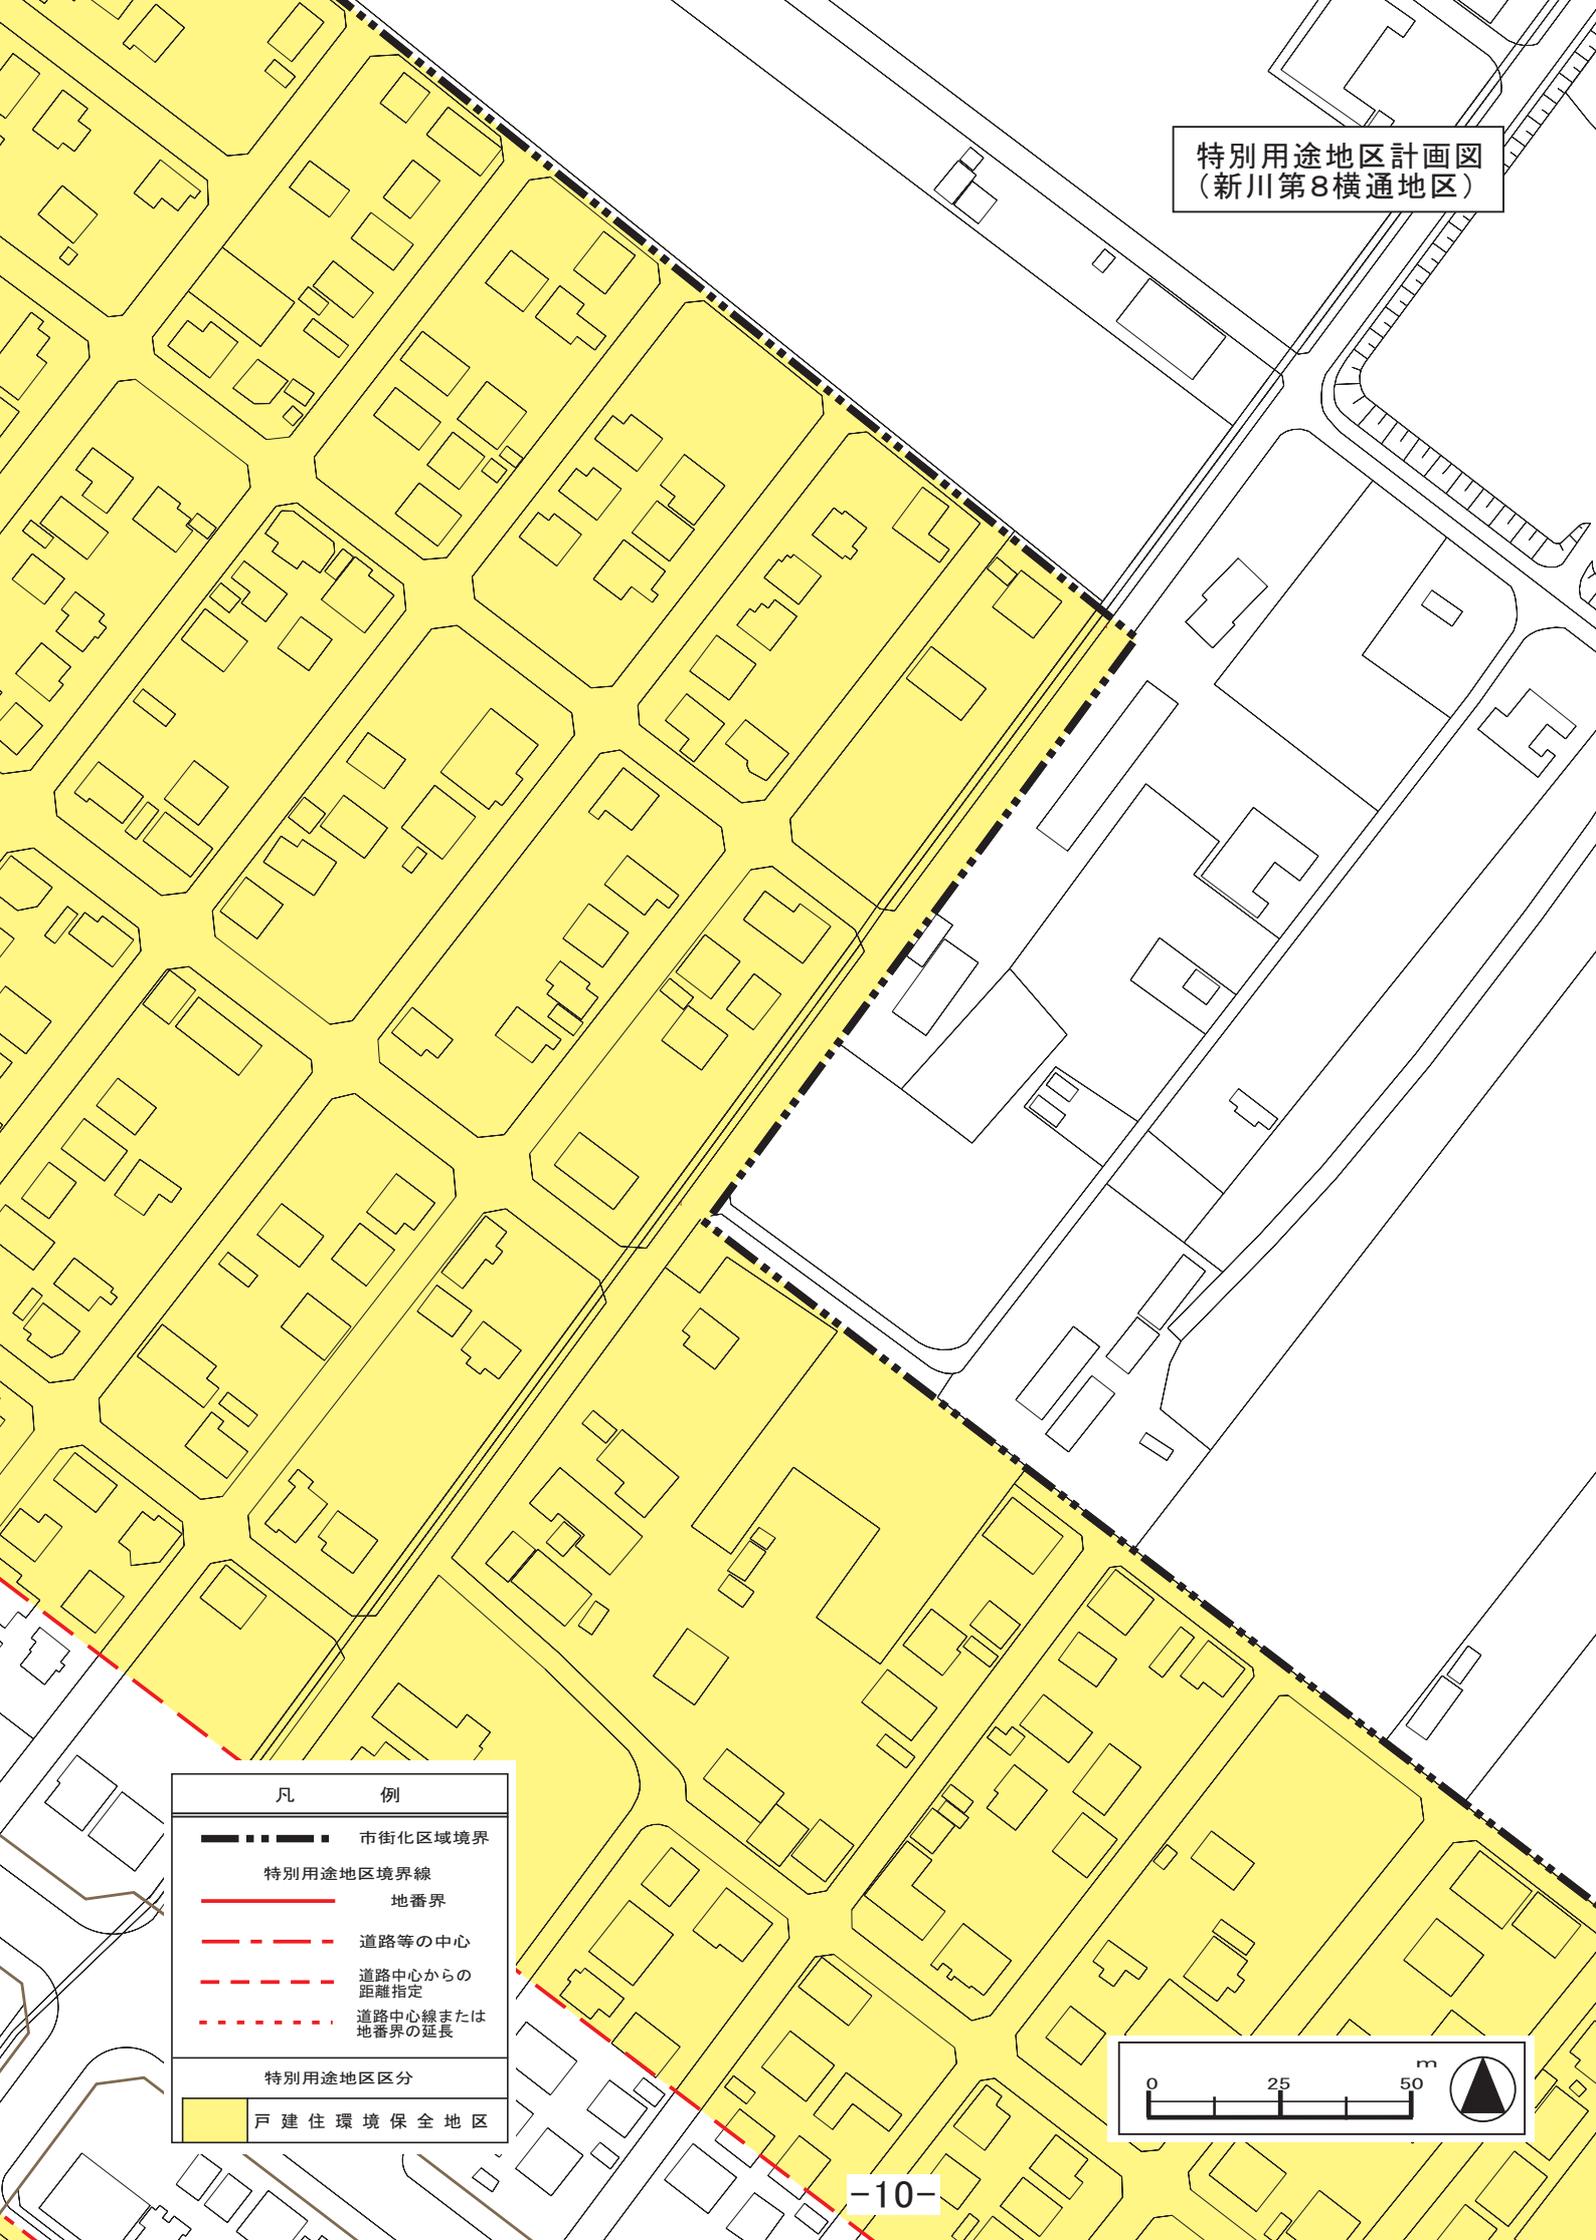

凡 例	
	市街化区域境界
	特別用途地区境界線
	地番界
	道路等の中心
	道路中心からの距離指定
	道路中心線または地番界の延長
特別用途地区区分	
	戸建住環境保全地区

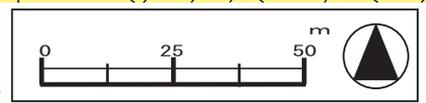

特別用途地区新旧対照図
(新川第8横通地区)

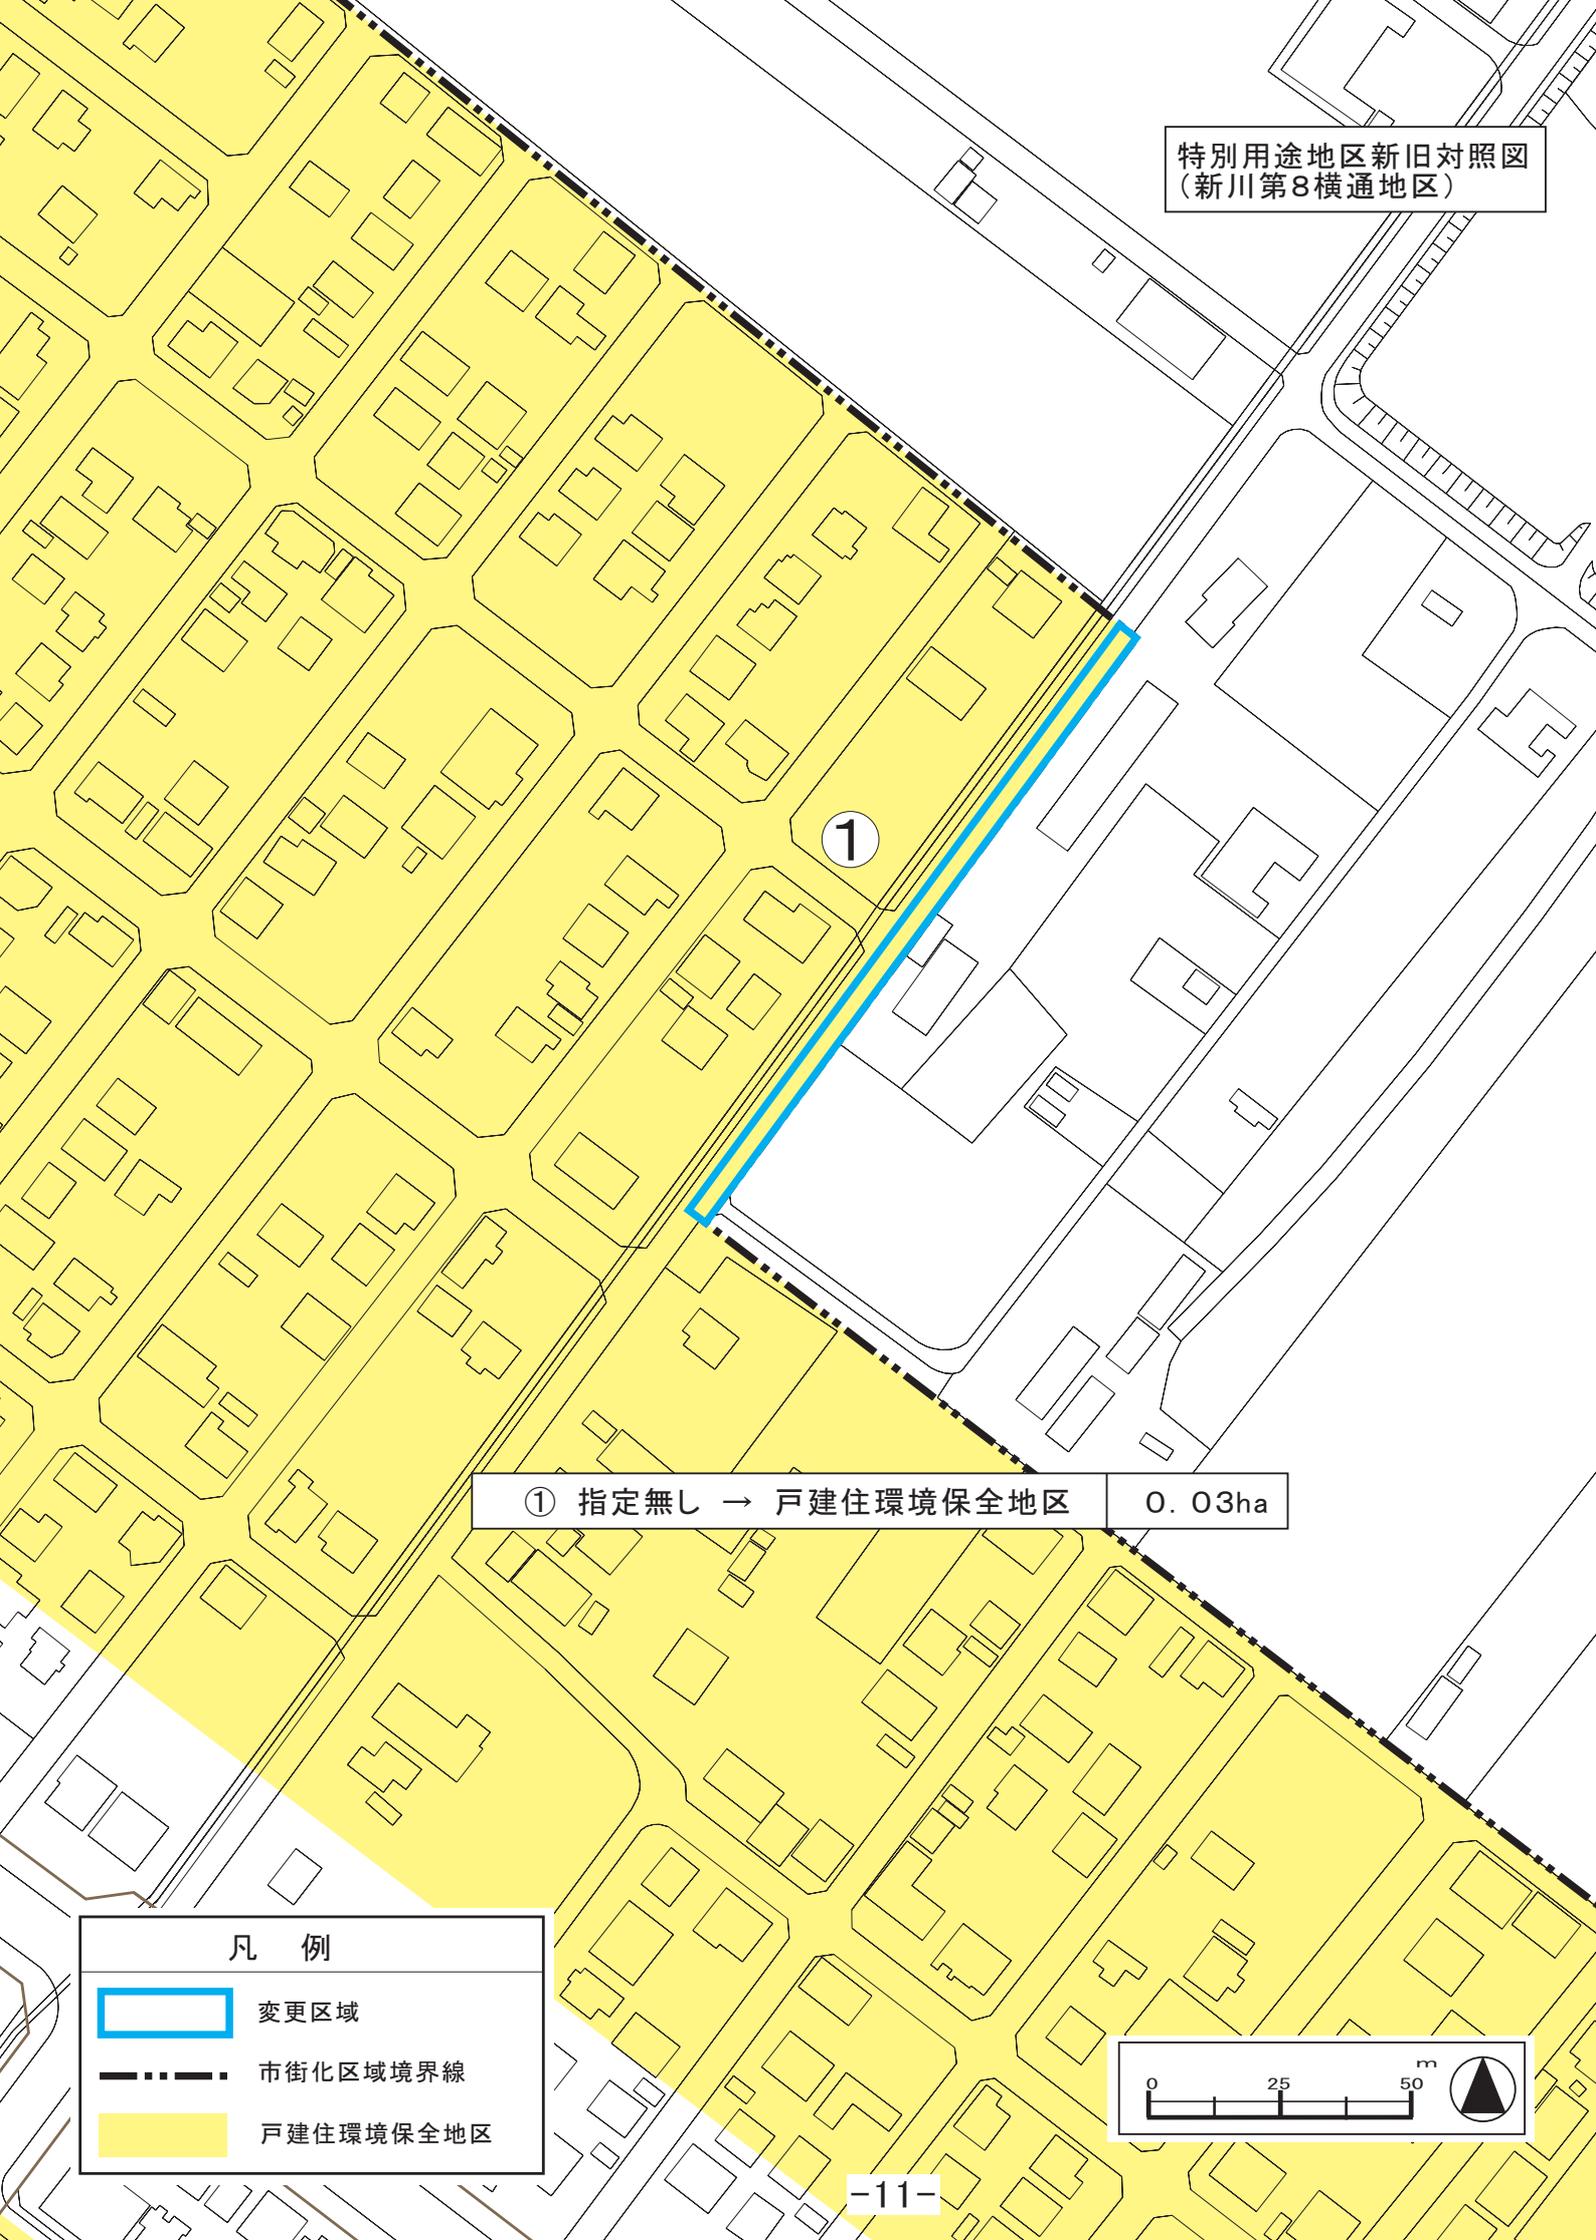

① 指定無し → 戸建住環境保全地区 0.03ha

凡 例

-  変更区域
-  市街化区域境界線
-  戸建住環境保全地区

